


Fasering



Reconstructie Bekerbaan – Torenstraat te Schimmert

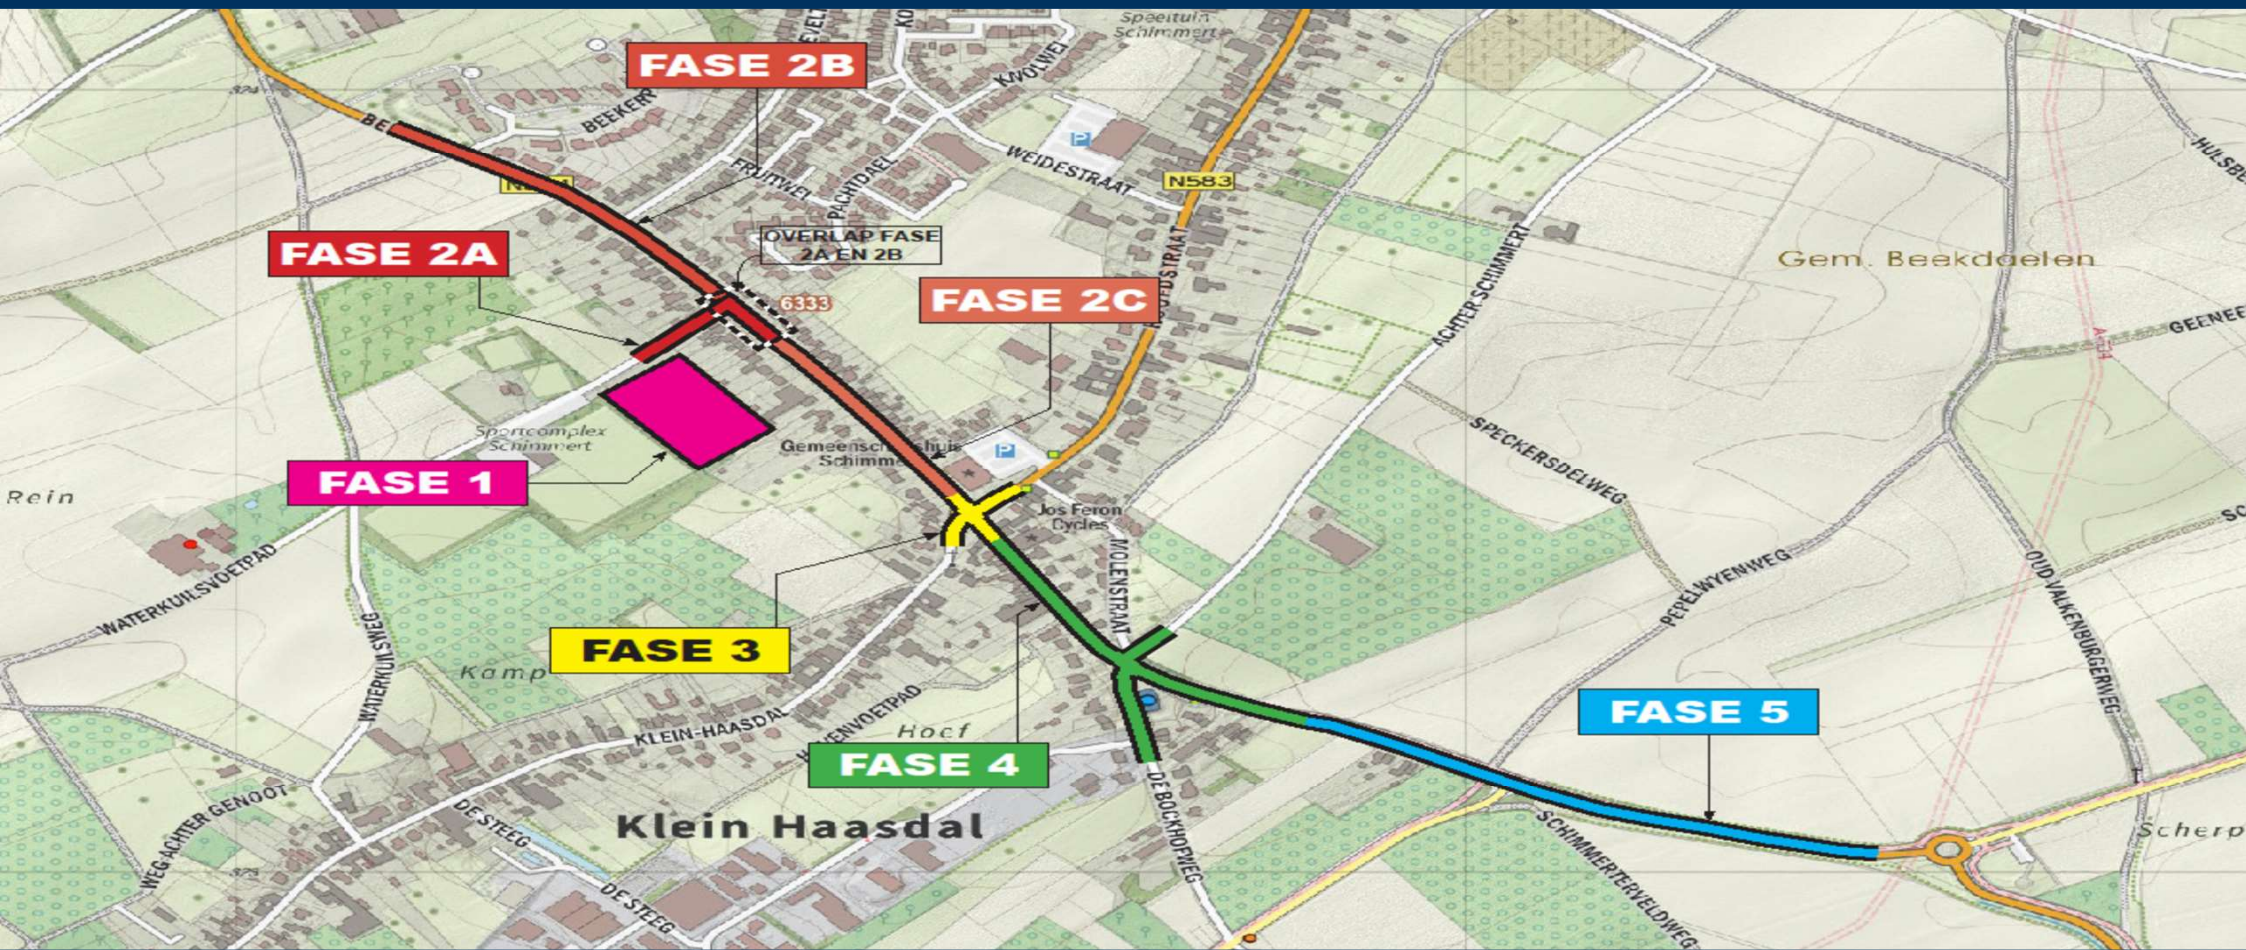