



BEEKDAELEN

3e Participatieavond

Reconstructie Douvenderweg | Oirsbeek

22 augustus 2024

RA⁺
ingenieurs

Voorstellen aanwezig

Gemeente Beekdaelen

- + Wim Fleuren *Projectleider*
- + Monique Outjers *Omgevingsmanager*
- + Mario Frederichs *Beheer Water & Riolering*
- + Raymond Palant *Projectleider*

RA⁺ ingenieurs

- + Rob van den Bergh *Projectleider*
- + Marc Doensen *Projectingenieur*

Agenda


- 18:30 Welkomstwoord / Introductie
+ *Wim Fleuren*
- 18:35 Korte terugblik 2e participatieavond
+ *Rob van den Bergh*
- 18:40 Presentatie Definitief ontwerp
+ *Rob van den Bergh*
- 19:00 Afkoppelen
+ *Wim Fleuren/Mario Frederichs*
- 19:15 Gezamenlijk ontwerp bekijken
- 19:30 Afsluiting

Terugblik 2^e Participatiebijeenkomst


Belangrijkste inbreng

- + Geen drempels
- + Traktorsluis verhogen
- + (Ondergronds) riool vanaf Waterschapsbuffers
- + Huisaansluitingen huisnr. 7, 33, 35
- + Dassenburcht
- + Onkruid bij instroomvoorzieningen
- + Draaicirkel vrachtauto, trekker met oplegger
- + Zebrapad Provincialeweg Zuid
- + Trottoirband versmalling gevaarlijk


Definitief ontwerp

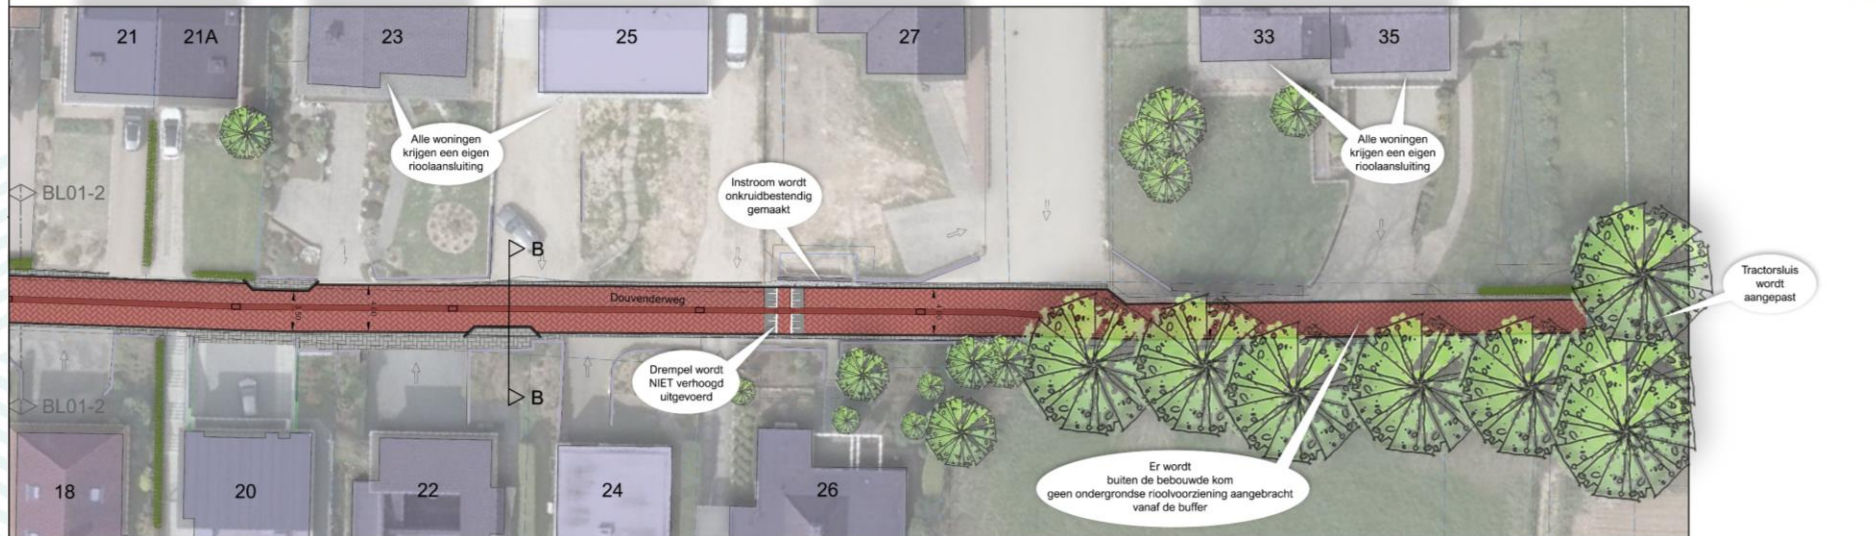

Definitief ontwerp

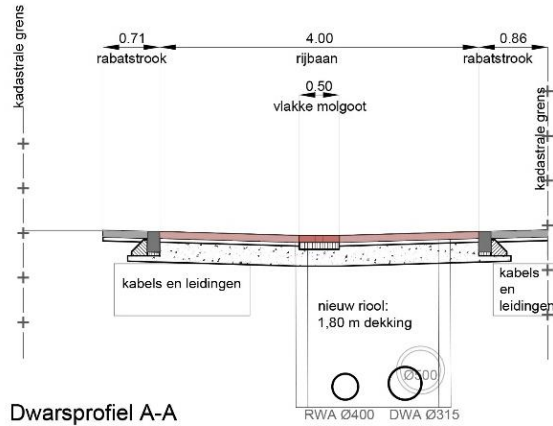

Dwarsprofiel A-A
schaal: 1 : 50

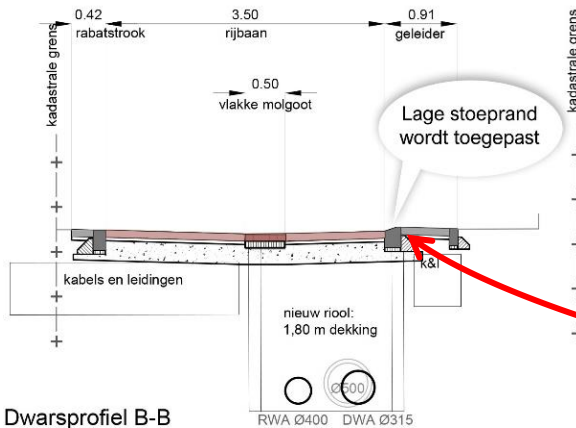

Dwarsprofiel B-B
schaal: 1 : 50



Afkoppelen woningen

Regenwater naar de Blauwe Ader

- Regenwater is schoon genoeg: hoeft niet naar de zuivering
- Regenwater leidt tot water overlast => vergroting capaciteit = minder overlast
- Ook afkoppelen woningen aan voorzijde is belangrijk, achterzijde wenselijk

Vuil water naar het apart riool

- Bestaande huisaansluitingen vervangen

Afkoppelen

- Subsidie is mogelijk
- Voor meer info afkoppelen www.waterklaar.nl
- Voor meer info wateroverlast www.wachtnietopwater.nl

Afkoppelen

Waarom niet aansluiten op riool:

- Water is schoon
- Water kan nuttig gebruikt worden
- Water lozen in natuur, op beek

Waarom afkoppelen:

- Minder water op riool
- **Minder vaak 'vuil water op straat'**
- Minder verdroging, mooiere tuin

Afkoppelen water woning



Minder wateroverlast



Klimaatvriendelijke tuin



Subsidie

Meer informatie:

www.waterklaar.nl of neem contact op met
Gemeente Beekdaelen, team Water & Riolering via 088-
4502000 of mail naar watersriolering@beekdaelen.nl

Voorbeelden afkoppelen







Let op! ontluchting huisaansluiting



Afkoppelen?

Subsidie

- 'Simpel': € 5/m², bochtje
 - 'Super goed': € 20/m², met 45mm 'berging' en infiltratie
 - 'Mooi': € 10/m², tuinwerk, maar niet 'super'
-
- Zelf doen of laten doen?
 - Formulier gebruiken op www.waterklaar.nl

Optie: ondergronds aansluiten

- Gemeente werkt niet op particuliere grond
- Zelfwerkzaamheid

Subsidie?



Planning

- + Q2 t/m Q4 2024 Onderzoeken en technische uitwerking
- + Q4 2024 Aanbesteding
- + Q4 2024 of Q1 2025 Start Uitvoering
- + 8-10 weken Inschatting uitvoeringsduur

Gezamenlijk bekijken Schetsontwerp

- + Vragen kunt u 1-op-1 stellen aan één van onze collega's.
- + Opmerkingen noteren op de borden met geeltjes.

Contact

Gemeente Beekdaelen

088 – 450 2000 of via

gemeente@beekdaelen.nl

Met verwijzing naar project
'Douvenderweg Oirsbeek'



Wat wij buiten doen
komt binnen.

RA⁺
ingenieurs