



2e Participatieavond

Reconstructie Douvenderweg | Oirsbeek

3 juli 2024



Voorstellen aanwezig

Gemeente Beekdaelen

- + Wim Fleuren *Projectleider voorbereiding*
- + Monique Outjers *Omgevingsmanager*

RA⁺ ingenieurs

- + Rob van den Bergh *Projectleider*

Agenda

- 19:00 Welkomstwoord / Introductie
+ *Wim Fleuren*
- 19:05 Aanleiding project
+ *Wim Fleuren*
- 19:10 Korte terugblik 1e participatieavond
+ *Rob van den Bergh*
- 19:15 Presentatie Schetsontwerp
+ *Rob van den Bergh*
- 19:30 Gezamenlijk bekijken Schetsontwerp
- 20:15 Evaluatie & vervolg
- 20:30 Afsluiting

Aanleiding project

Project Water in Balans, aanleg Blauwe Ader

Aanpak wateroverlast Oirsbeek-Amstenrade


- + Beperken Wateroverlast
- + Afkoppelen
- + Aanleg waterbuffers in buitengebied
- + Versleten riool

Korte terugblik 1^e Participatiebijeenkomst

Inbreng

- + Weg met hol profiel
- + Modder over straat
- + Weg met goot in het midden
- + Klinkers in plaats van asfalt
- + Snelheid remmende maatregelen
- + Aandacht voor zwaar/groot verkeer
- + Elektriciteitskast KPN Provincialeweg Zuid
- + Meer groen
- + Ongedierte
- + Parkeren op straat


Schetsontwerp

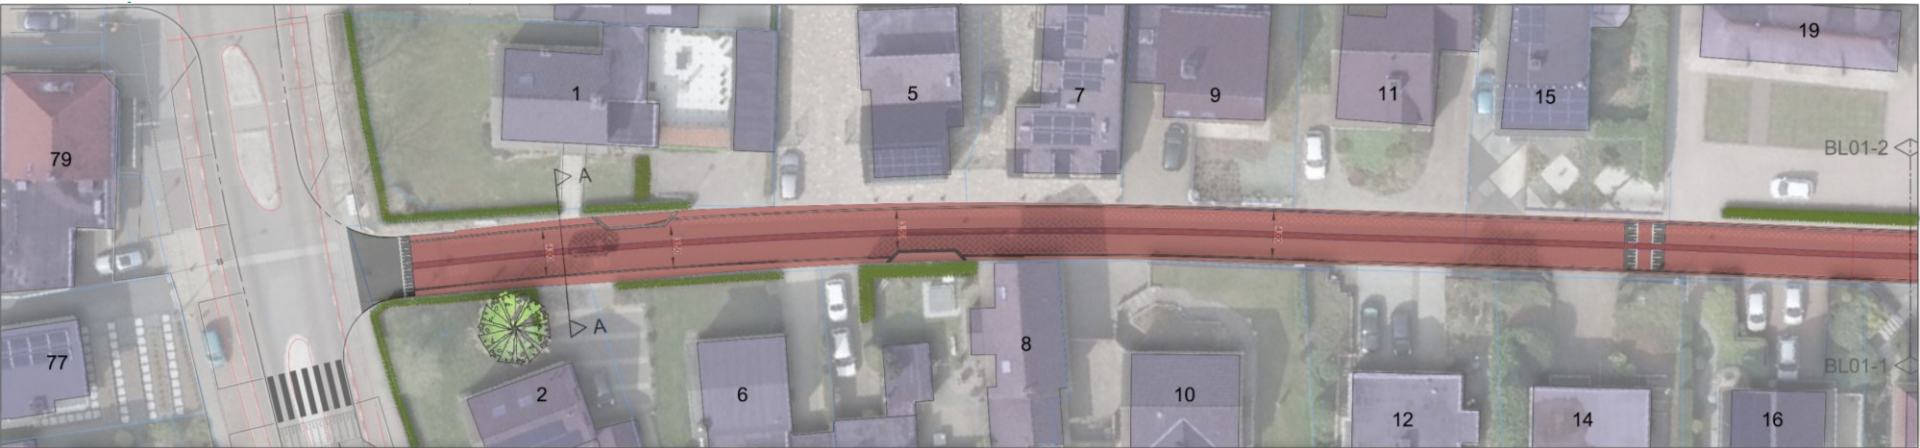

Schetsontwerp




Schetsontwerp

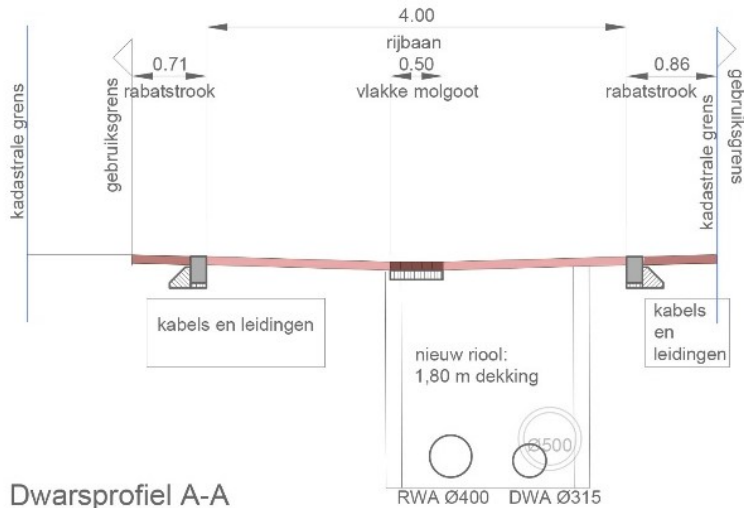

Dwarsprofiel A-A

schaal: 1 : 50

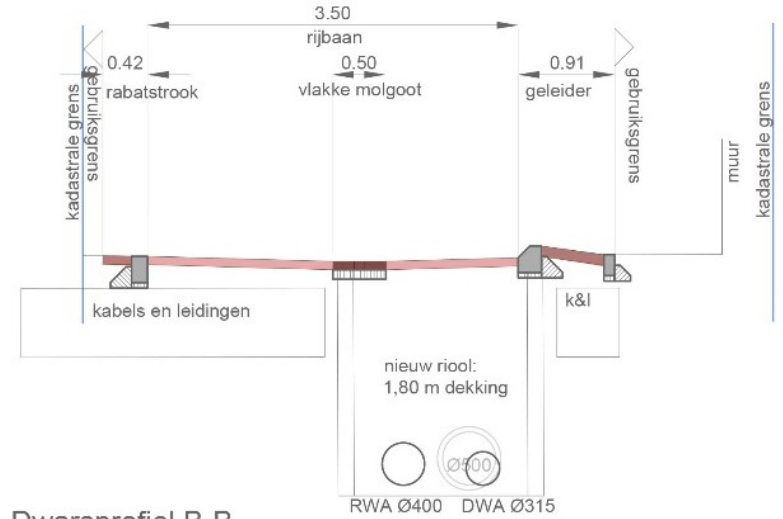

Dwarsprofiel B-B

schaal: 1 : 50

Gezamenlijk bekijken Schetsontwerp

- + Algemene vragen
- + Opmerkingen kunt u noteren op de borden met geeltjes.
- + Vragen kunt u 1-op-1 stellen aan een van onze collega's.

Evaluatie & Vervolg

Evaluatie

Planning

- | | |
|------------------|--------------------------------------|
| + Q2 t/m Q4 2024 | Onderzoeken en technische uitwerking |
| + Q4 2024 | Aanbesteding |
| + Q1 2025 | Uitvoering |

Contact

Gemeente Beekdaelen

- + 088 – 450 2000
- + www.beekdaelen.nl



Wat wij buiten doen
komt binnen.

RA⁺
ingenieurs