
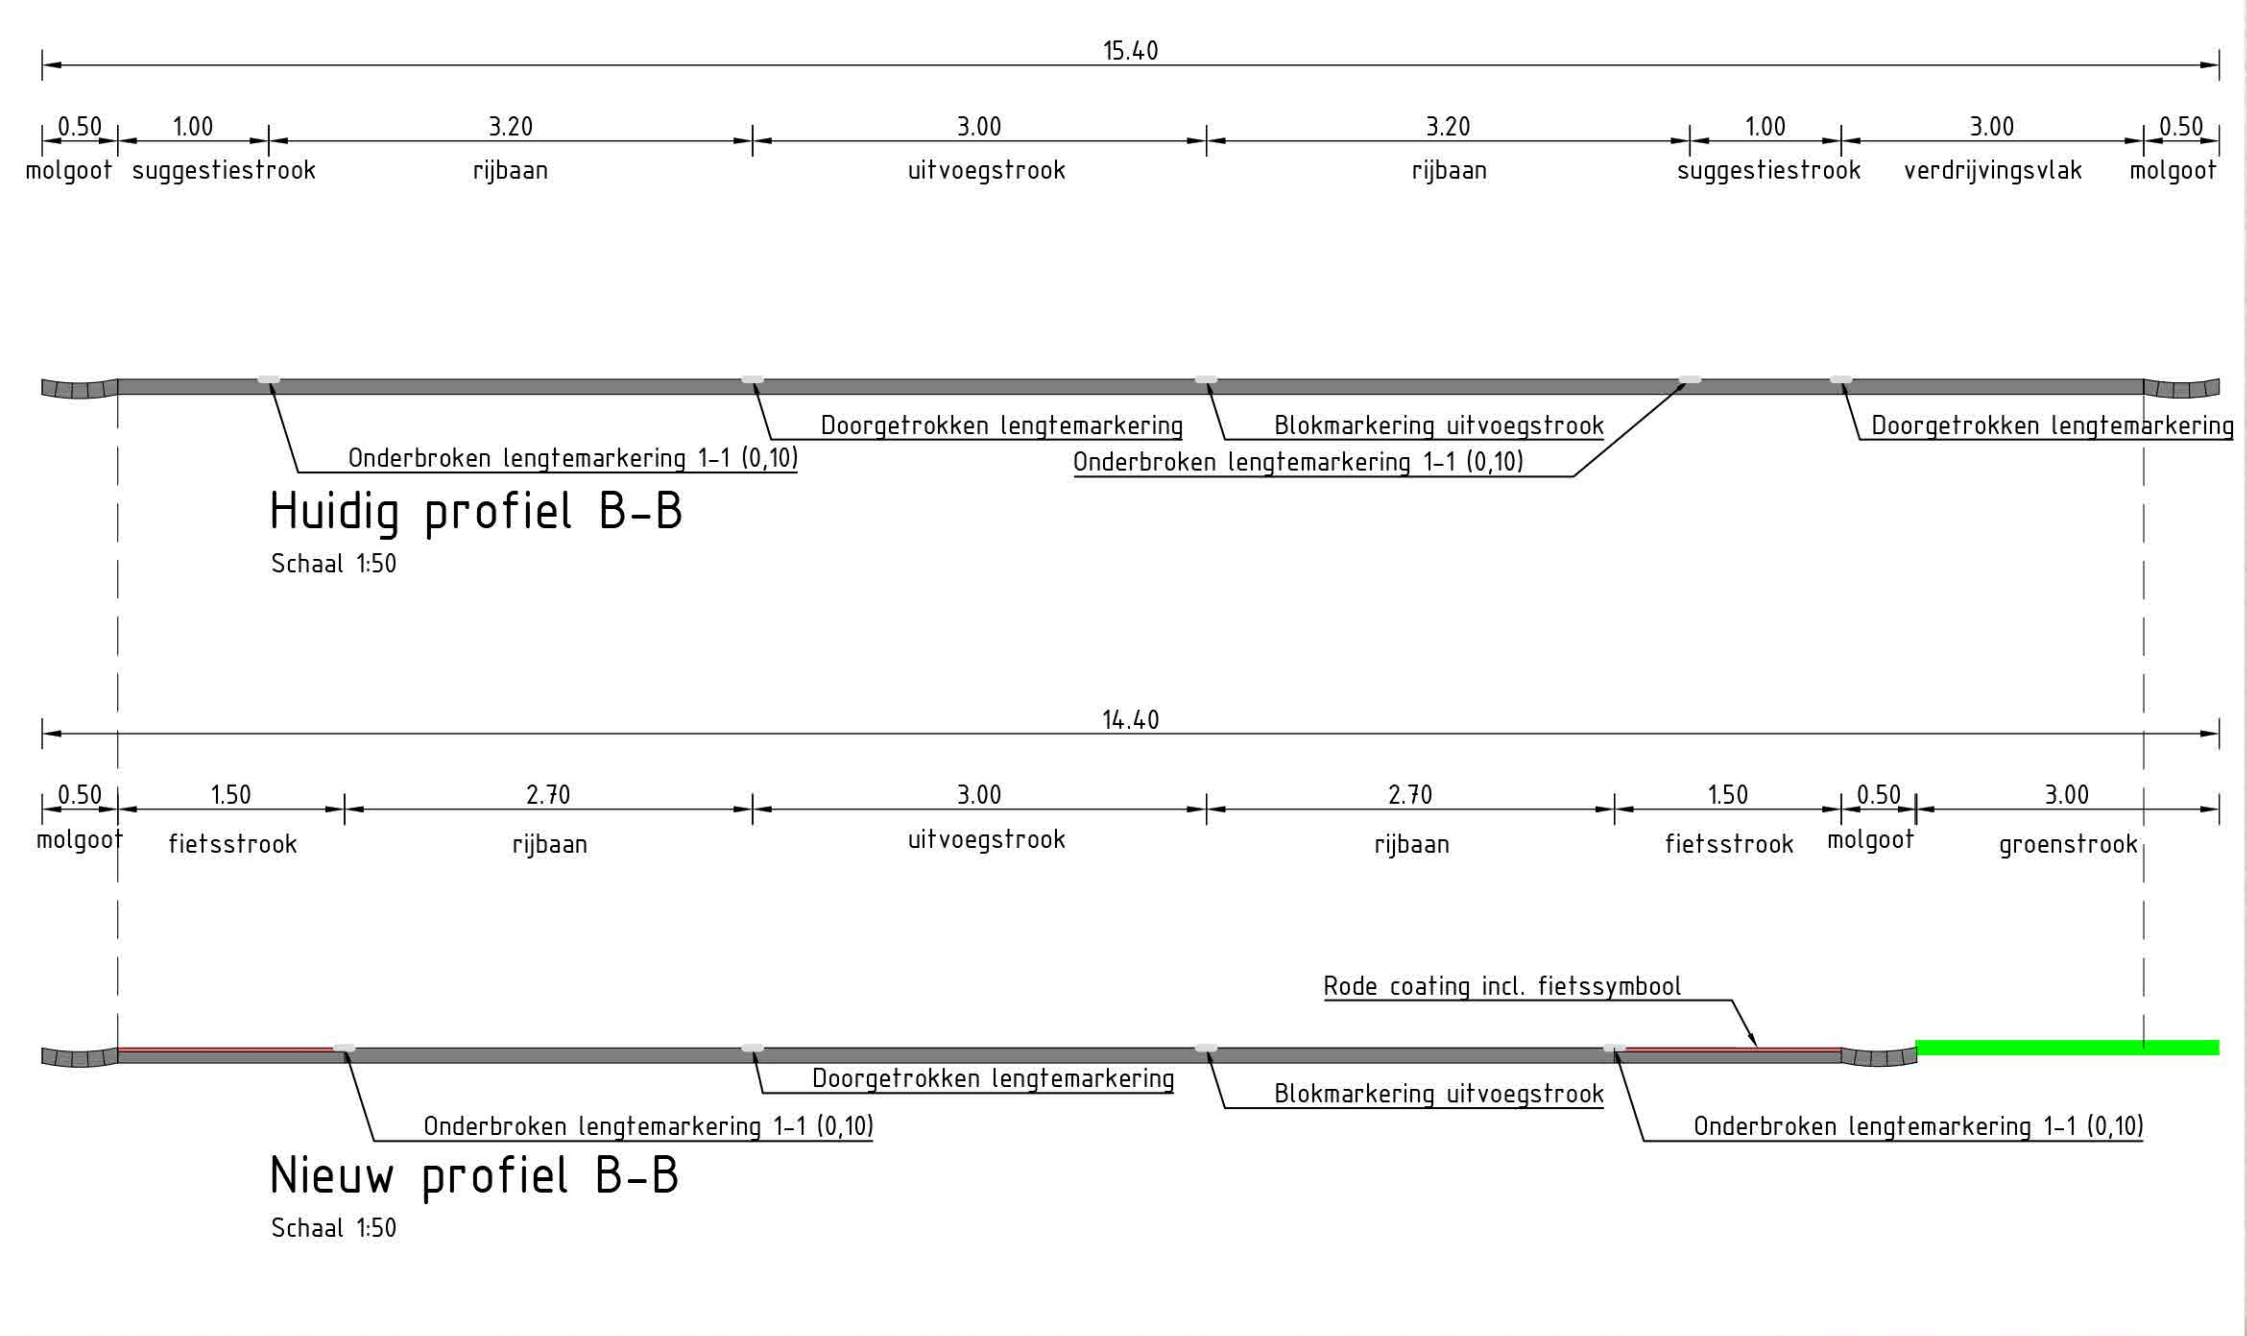


Verkeersmaatregelen Schoolstraat - Klimmenerweg Hulsberg

Schetsontwerp - Blad 002/003

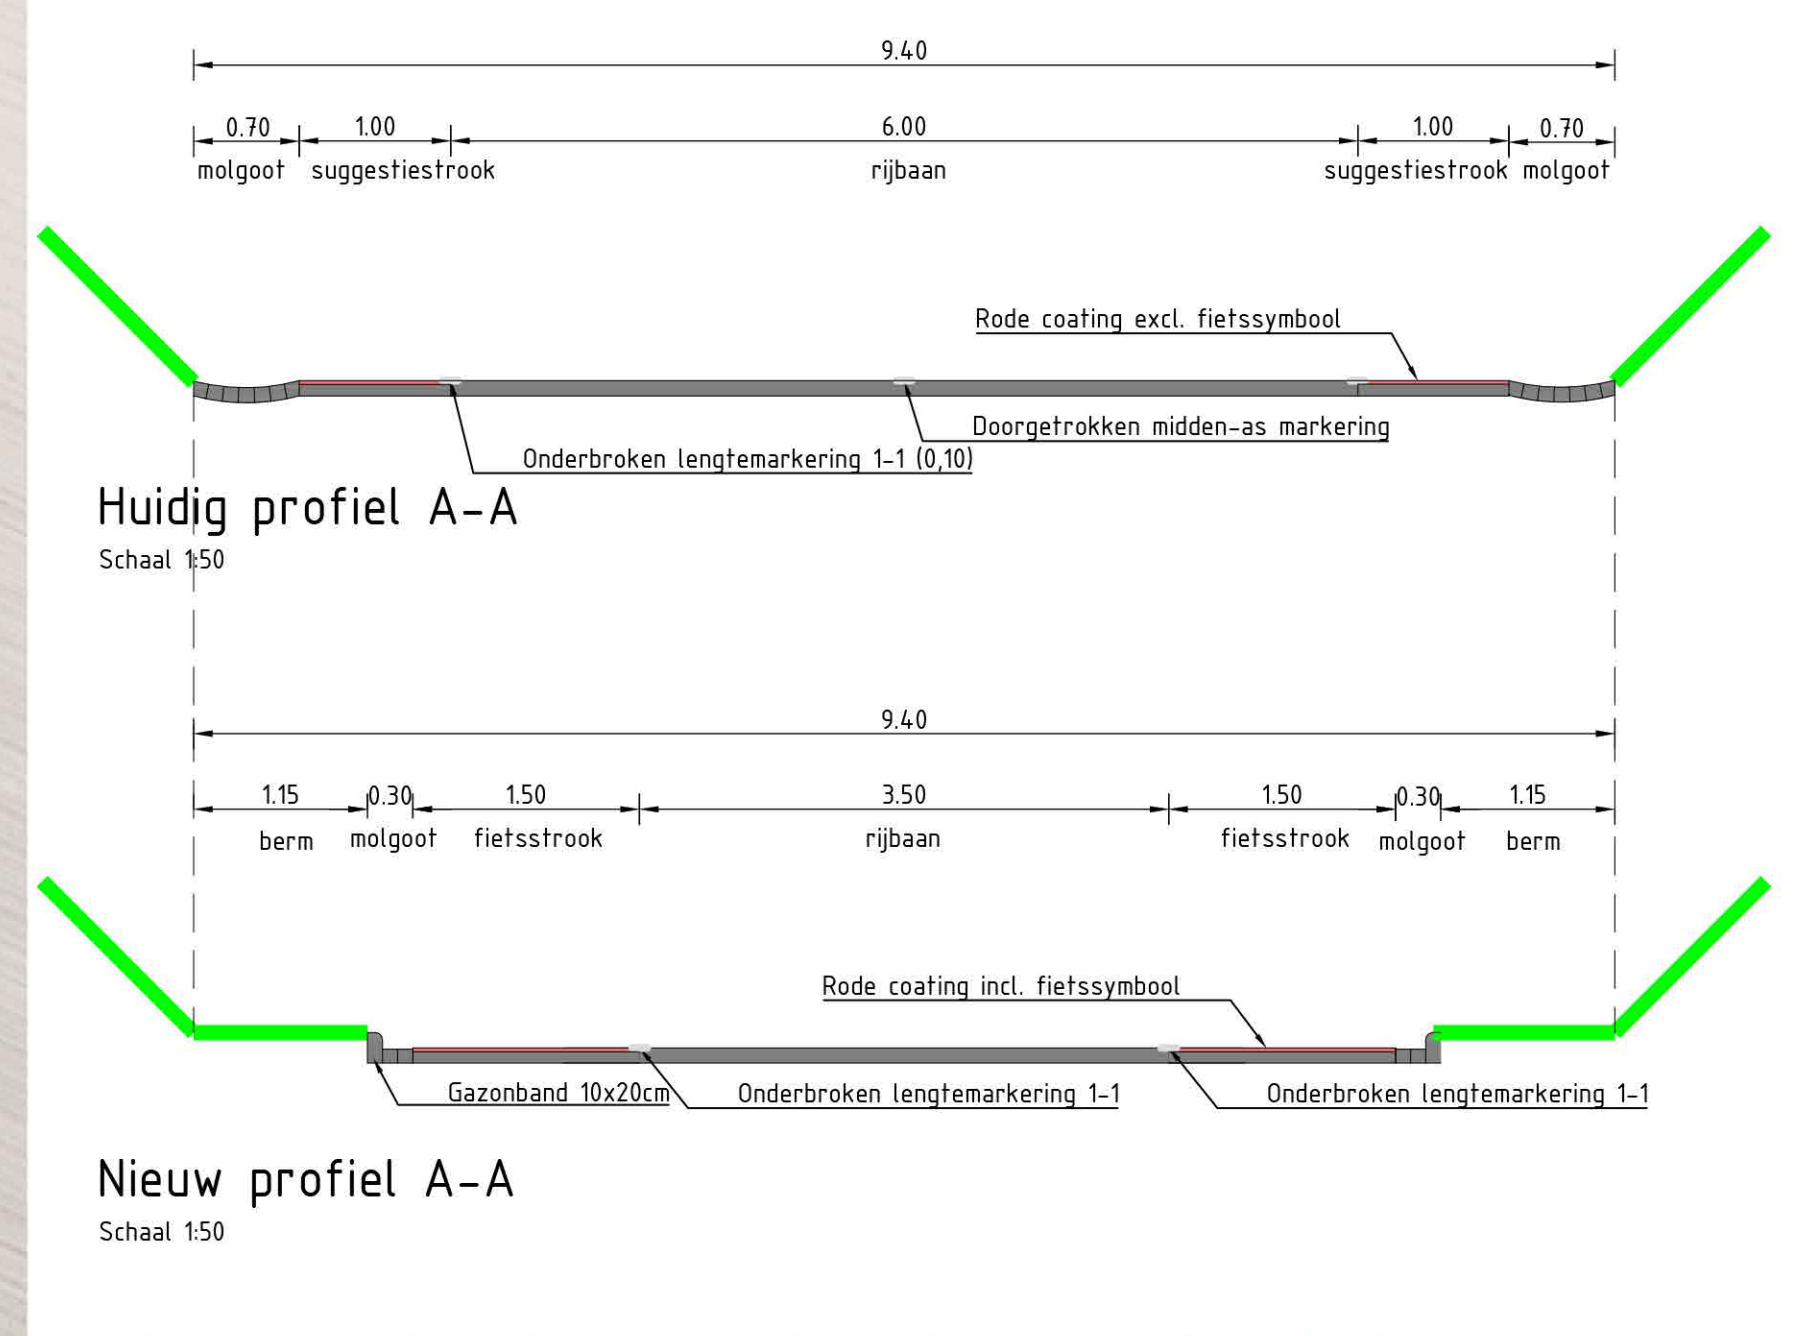

Vijfde uitgave	BH	SN	SR	28-06-2023	5.0
Vierde uitgave	BH	SN	JO	08-06-2023	4.0
Derde uitgave	BH	SN	JO	02-06-2023	3.0
Tweede uitgave	BH	SN	JO	08-03-2023	2.0
Eerste uitgave	BH	KD	JO	20-12-2022	1.0
omschrijving wijziging	acc.	gez.	gef.	datum	ver.

project: Verkeersadviezen Beekdaalen
 onderdeel: Schoolstraat - Klimmenerweg Hulsberg - blad 002/003

opdrachtgever: Gemeente Beekdaalen

fase: VO

schaal: A0

formaat: 3500 / 1250 / 150

blad: 002 van 003

projectnr.: 22-495

takenrnr.: 22-495-TEK-VO-SI-002

DUCCOT
 Engineering & Advies
 Business Center Roorpoot
 Boven de Wolfkui 3 unit 3 D30
 6564 LA Roermond
 Tel: 0475 - 71 13 90
 e-mail: info@duccot.nl
 website: www.duccot.nl