


LEGENDA

- OPSLUITBAND 60x200 mm
 - OPSLUITBAND 100x200 mm
 - TROTTOIRBAND 180/200 mm
 - BETONBAND 200x250 mm
 - VERLOOPBAND 180/200 > 200x250 mm
 - DUBBELE STREK
 - ASFALTVERHARDING
 - BSS, KF, KLEUR GRISJES KEPERVERBAND
 - BSS, KF, KLEUR ROOD KEPERVERBAND
 - INRITBANDEN 650x250x500
 - TROTTOIRTEGELS DIK 60 mm
 - TROTTOIRTEGELS DIK 60 mm
 - BSS OF HALFSTEEVERBAND
 - FIETSSLUIS
 - INRIT PERCEEL/WONING
 - AFSCHOT
 - BESTAANDE CONTROLEPUT
- LEGENDA GROENVORZIENING
- ONDERBEPLANTING / HEESTERS
 - BESTAANDE TE HANDHAVEN BOOM
 - NIEUWE BOOM
 - SCHEIDING FASE

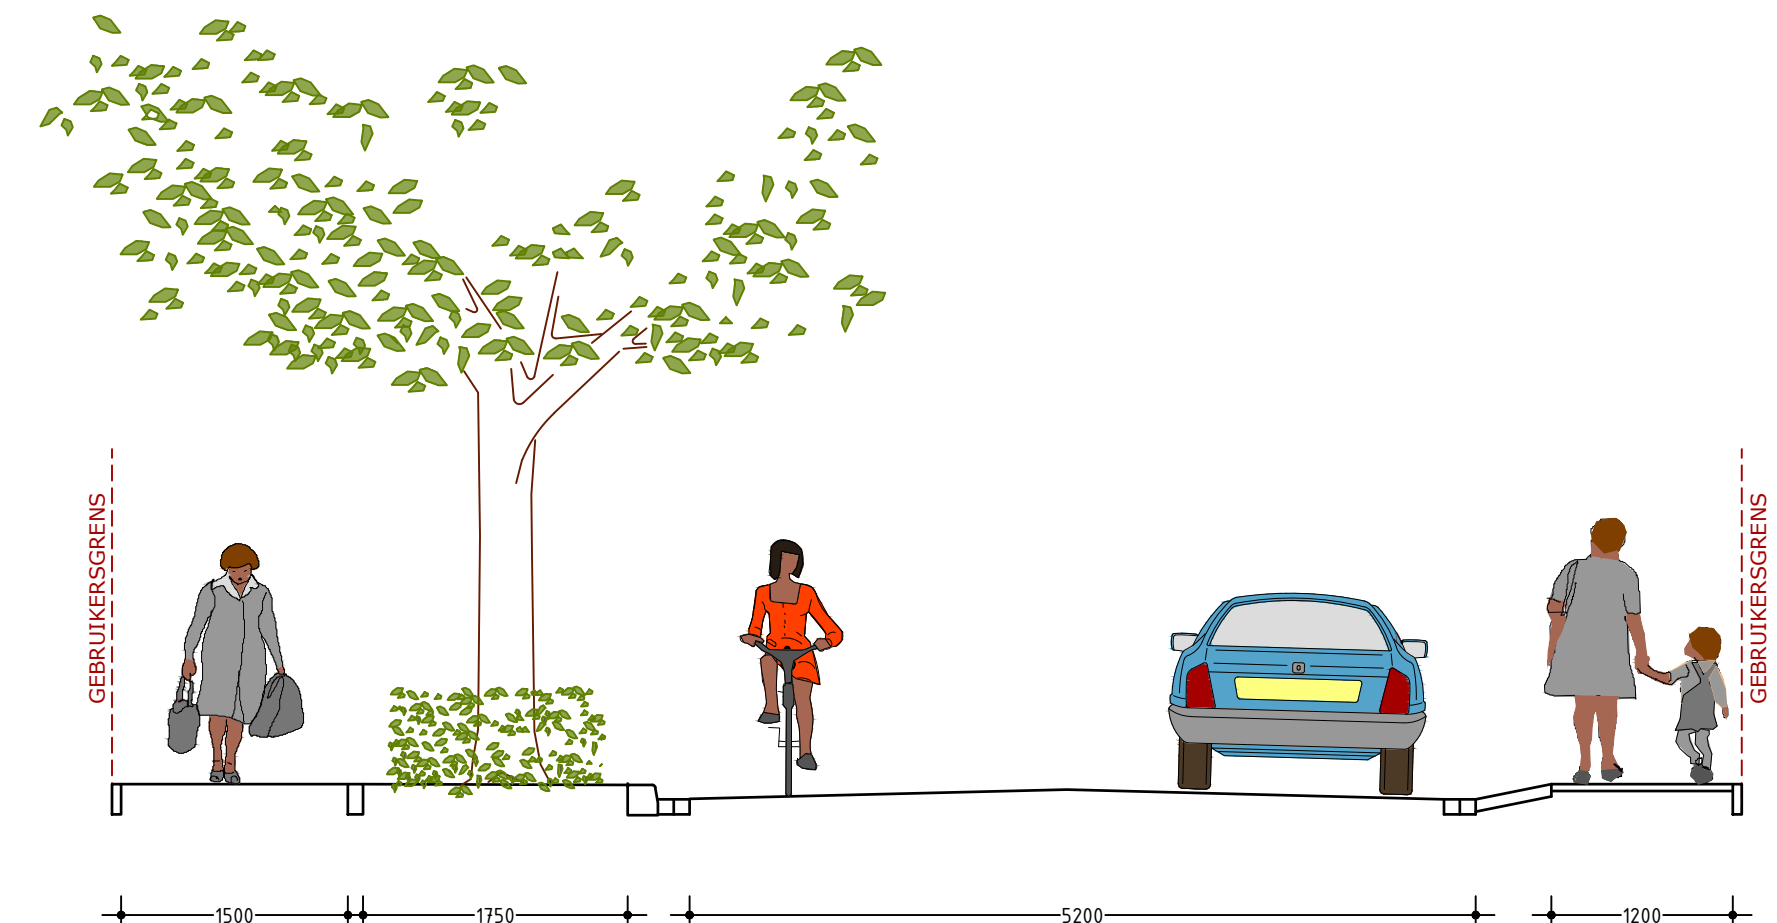

Principedoorsnede nieuwe situatie Bachlaan
Schaal 1:50

WIJZIGING / N.A.V.:		STATUS	TEK.	GECONTR.	GEV.	DATEUM	VERSIE
Aanvraag na overlegging opdrachtgever		Concept	NR	JS	22	13-08-2024	B
		Concept	NR	JS	22	22-09-2024	A

GEMEENTE BEEKDAELEN

BACHLAAN - VALKENBURGERWEG NUTH
VOORONTWERP BEETHOVENLAAN, VALKENBURGERWEG EN BACHLAAN TE NUTH

PROJECTNUMMER: BKD-006-01	SCHAAL: 1:200
TEKENINGNUMMER: 24-008	BESTANUMMER:

BROUWERS adviesbureau

Wolvenlaan 150 Postbus 90 0105 234 01 t 015 234 01 e info@brouwers.com
6211 GC Mierlo 6945 Mierlo 015 234 002 www.brouwers.com