


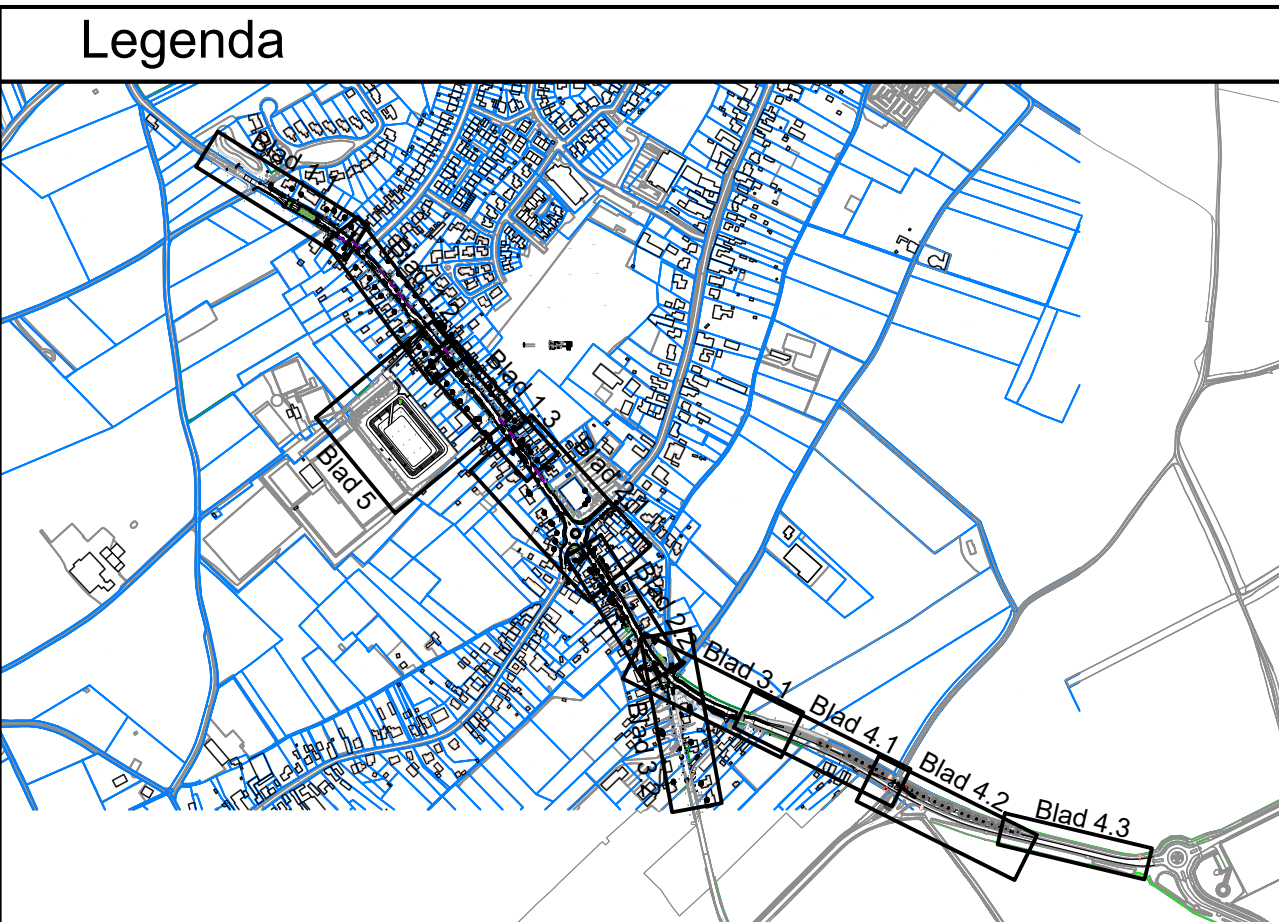


BL01-1 $\diamond$ BL01-2

Legenda

- | | |
|--|---|
| | Asfalt |
| | Asfalt inclusief rode coating |
| | Aanbrengen asfalt deklaag |
| | Aanbrengen asfalt deklaag inclusief coating |
| | Betonstraatstenen kf - keperverband - kleur zwart |
| | Betonstraatstenen kf - elleboogverband - kleur grijs |
| | Betonstraatstenen kf - elleboogverband - kleur zwart |
| | Betonstraatstenen kf - halfsteensverband - kleur grijs |
| | Straatbakstenen kf - keperverband - kleur rood-bruin |
| | Straatbakstenen kf - halfsteensverband - kleur rood-bruin |
| | Betontegels 300x300x60 mm - kortverband |
| | Betontegels 300x300x60 mm - langverband |
| | Herstraten bestaande bestrating |
| | Groenvak |
| | Printbeton |
| | Grasbetontegels |
| | Halfverharding |
| | Gras |
| | Opsluitband - 100x200 mm |
| | Trottoirband - 180/200x250 mm |
| | Verloopband 180/200x250 mm - 200 x 170 mm |
| | Verloopband 180/200x250 mm - 380/400x280 mm |
| | Verloopband 180/200x250 mm - 200x250 mm |
| | Eindverloopband 180/200x250 mm |
| | Inritconstructie 7 streks straatbakstenen df |
| | Gootlaag - 150x300x60 mm |
| | Kantlaag - 2 strekken betonstraatstenen kf - zwart |
| | Molgoot - 5 strekken straatbakstenen kf - herstraten |
| | Molgoot - 5 strekken betonstraatstenen kf - herstraten |
| | Inritblokken - 900x500x250 mm |
| | Putdeksel RWA - 800x800 mm - Asfalt |
| | Putdeksel RWA - 800x800 mm - Elementen |
| | Putdeksel DWA - 800x800 mm - Asfalt |
| | Putdeksel DWA - 800x800 mm - Elementen |
| | Combikolk |
| | Straatkolk |
| | Aanzet frezen |
| | Blokmarkering - 0,50x0,50 m - thermoplast |
| | Haaiantanden - 0,50x0,50 m - thermoplast |
| | Markering - 1-1 streep (0,10 m) - thermoplast |
| | Scheiding materialen |
| | Nieuwe hoogte |
| | Haag - door derden |
| | Boomgreiplaats - ca. 20 m3 |
| | Nieuwe boom - door derden |

Verklaring

- Indien geen bochtstraal is aangegeven geldt R: 0,50 m (KEUZE);
- Exacte (hoogte)ligging bestaande kabels en leidingen in het werk te bepalen;
- Voor aanvang werkzaamheden maatvoering t.o.v. bestaande werk controleren;
- Meten in meters, peilen in meters t.o.v. N.A.P., diameters in millimeters, tenzij anders aangegeven;
- Exacte locatie inritten in het werk te bepalen;
- Huisaansluitingen vervangen incl. ontstoppingsstuk;
- Verplaatsen lichtmasten, schakelkasten e.d. door derden;

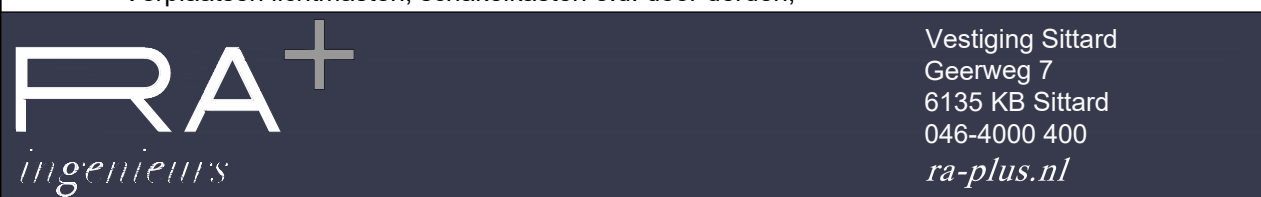

Opdrachtgever:	Gemeente Beekdaalen			
Project:	Reconstructie Bekerbaan			
Onderdeel:	Bestekening Verharding			
Revisie:	6	Schaal: 1:200	Projectnr.: 23355	Tekeningnr.:
d.d. 19-05-2025		Formaat: A0	Blad 1 van 5	23355.1 BTverharding01
Getekend: CWw		Gecc.: FJw	Dir.: P/23355 + P21 Tekeningen	