


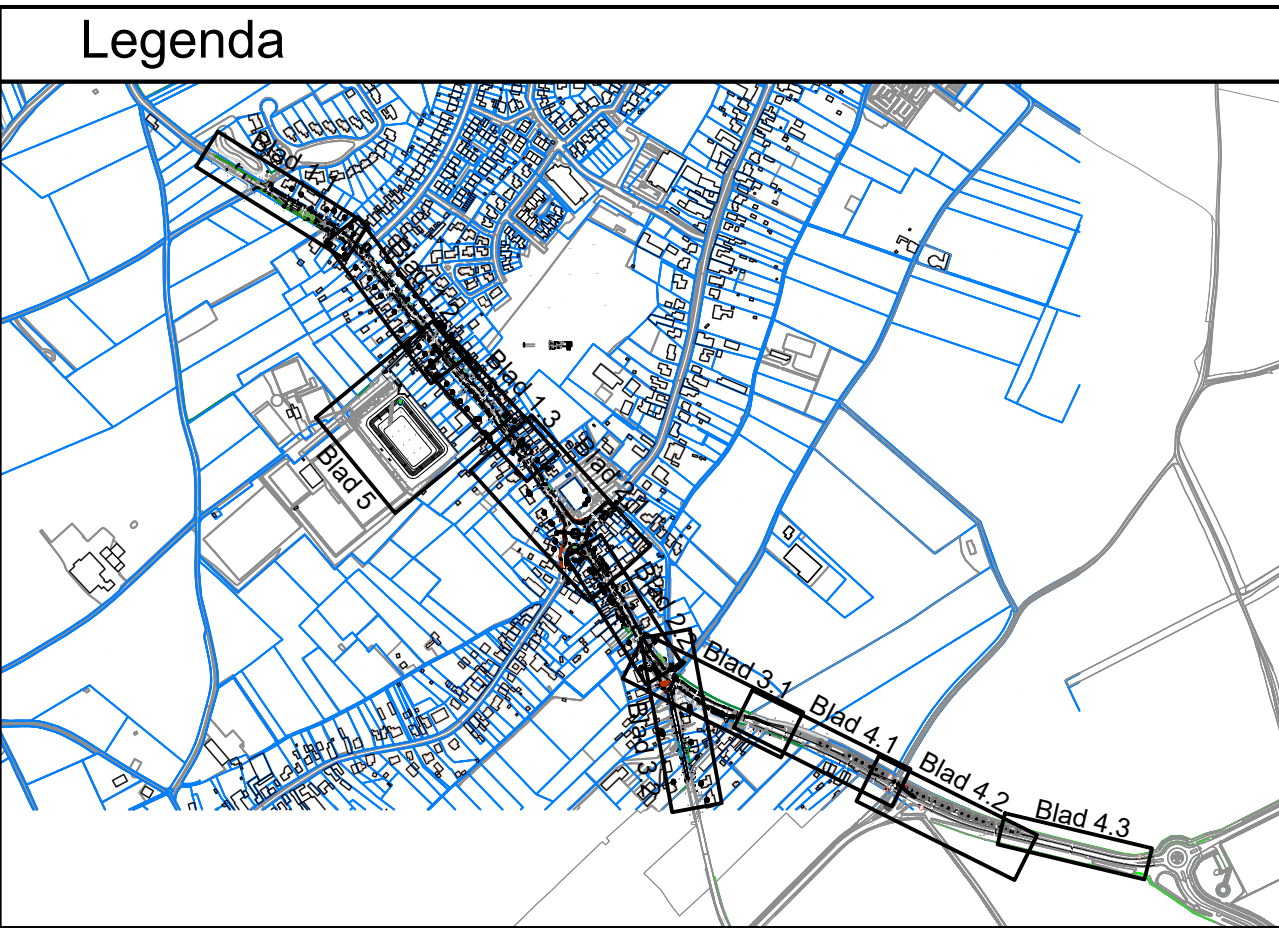

Legenda

Legenda

- Asfalt
- Asfalt inclusief rode coating
- Aanbrengen asfalt deklaag
- Aanbrengen asfalt deklaag inclusief coating
- Betonstraatstenen kf - keperverband - kleur zwart
- Betonstraatstenen kf - elleboogverband - kleur grijs
- Betonstraatstenen kf - elleboogverband - kleur zwart
- Betonstraatstenen kf - halfsteensverband - kleur grijs
- Straatbakstenen kf - keperverband - kleur rood-bruin
- Straatbakstenen kf - keperverband - hergebruik
- Straatbakstenen df - halfsteensverband - kleur rood-bruin
- Betontegels 300x300x60 mm - kortverband
- Betontegels 300x300x60 mm - langverband
- Herstraten bestaande bestrating
- Groenvak
- Printbeton
- Grasbetontegels
- Halfverharding
- Gras
- Opsluitband - 100x200 mm
- Trottoirband - 180/200x250 mm
- Verloopband 180/200x250 mm - 200 x 170 mm
- Verloopband 180/200x250 mm - 380/400x280 mm
- Verloopband 180/200x250 mm - 200x250 mm
- Eindverloopband 180/200x250 mm
- Inritconstructie 7 streks straatbakstenen df
- Gootlaag - 150x300x60 mm
- Kantlaag - 2 strekken betonstraatstenen kf - zwart
- Molgoot - 5 strekken straatbakstenen kf - herstraten
- Molgoot - 5 strekken betonstraatstenen kf - herstraten
- Inritblokken - 900x500x250 mm
- Putdeksel RWA - 800x800 mm - Asfalt
- Putdeksel RWA - 800x800 mm - Elementen
- Putdeksel DWA - 800x800 mm - Asfalt
- Putdeksel DWA - 800x800 mm - Elementen
- Combikolk
- Straatkolk
- Aanzet frezen
- Blokmarkering - 0,50x0,50 m - thermoplast
- Haaiantanden - 0,50x0,50 m - thermoplast
- Markering - 1-1 streep (0,10 m) - thermoplast
- Scheiding materialen
- Nieuwe hoogte
- Haag - door derden
- Boomgroeiplaats - ca. 20 m3
- Nieuwe boom - door derden



Opdrachtgever:	Gemeente Beekdaelen	
Project:	Reconstructie Bekerbaan	
Onderdeel:	Bestekening Verharding	
Revisie: 6	Schaal: 1:200	Projectnr.: 23355
Ad. 15-08-2025	Formaat: A0	Blad 5 van 5
Getekend: CHW	Gecc.: FJR	Dit: P-23355-1 BTverharding01