




Verklaring

-  Trottoirband 180x200x250mm kleur grijs in betonspecie
-  Opsluitband 100x200mm kleur grijs in betonspecie
-  Bushalteband
-  Inritconstructie van betonstraatstenen
-  Asfaltverharding
-  Asfaltverharding voorzien van rode coating
-  Bestrating van betontegels afm. 300x300x60mm kleur grijs in halfsteensverband
-  Bestrating van betonstraatstenen kleur rood in halfsteensverband
-  Bestrating van betonstraatstenen kleur rood in elleboogverband
-  Plafau 50km/h - 8cm, taludlengte 2,40m
-  Fietsstrook symbool
-  Verkeersbord
-  Groenvoorziening
-  Haag
-  Bestaande bomen handhaven
-  Bestaande bomen roeien
-  Nieuwe bomen

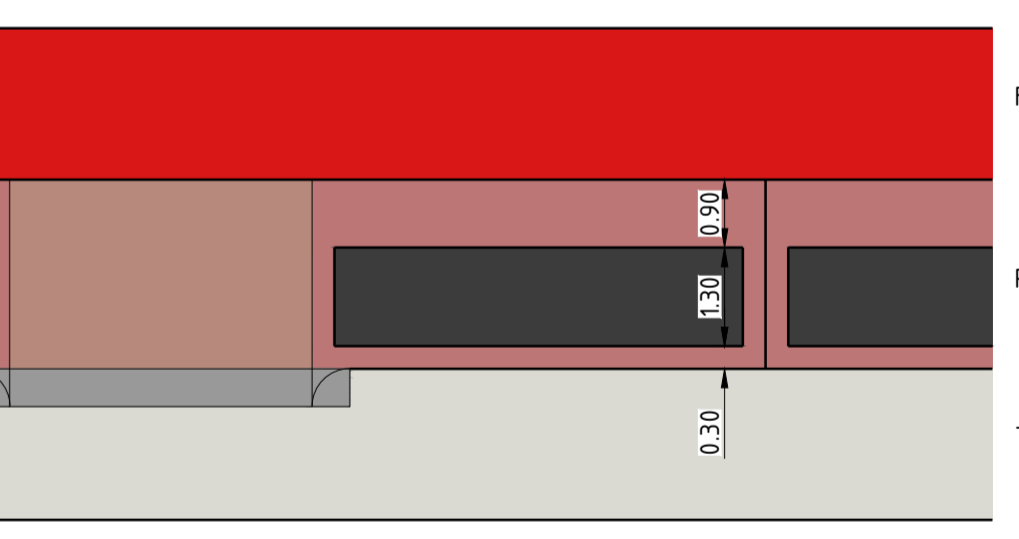

Variant detail vormgeving parkeerplaats  
Schaal 1:200

2	12-01-2024	RBE	FJ	MH
1	25-09-2023	JLE	FJ	MH
0	21-07-2023	JLE	RVS	GH
Veren	Daum	Omschrijving	Overzet	Par
		Verificat	Per	Valstatie

Ontwerp Provincialeweg Oirsbeek

Onderaand  
Definitief ontwerp - situatietekening


Opdrachtgever  
Gemeente Beekdaalen

Bestand  
Schetsaal 6.000 600 mm  
Postbus 14.000 AA Roermond


Herengroenbosch  
Instituut voor de Ontwikkeling van  
Postbus 200, 5202 CH 't Hartogenbosch

098 - 3366333  
info@krachten.nl  
www.krachten.nl


krachten

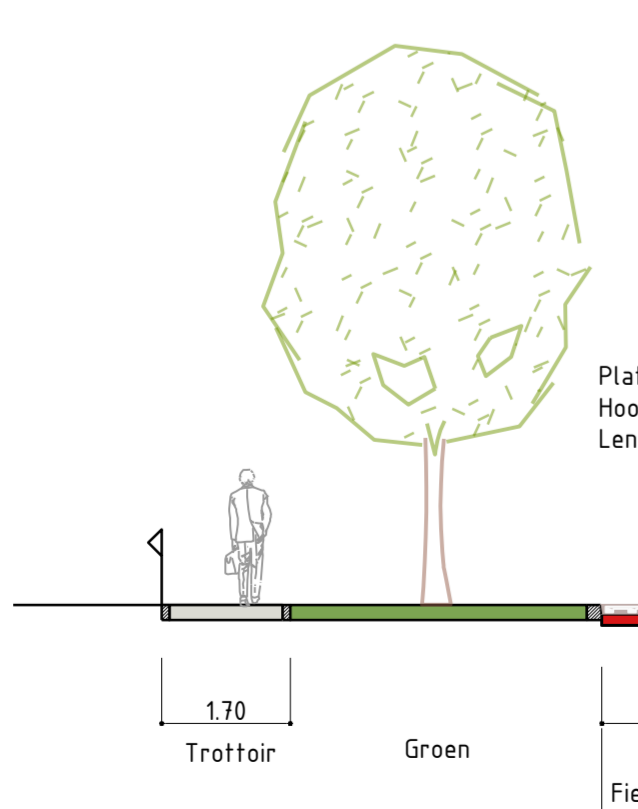


Profiel A - A  
Schaal 1:200

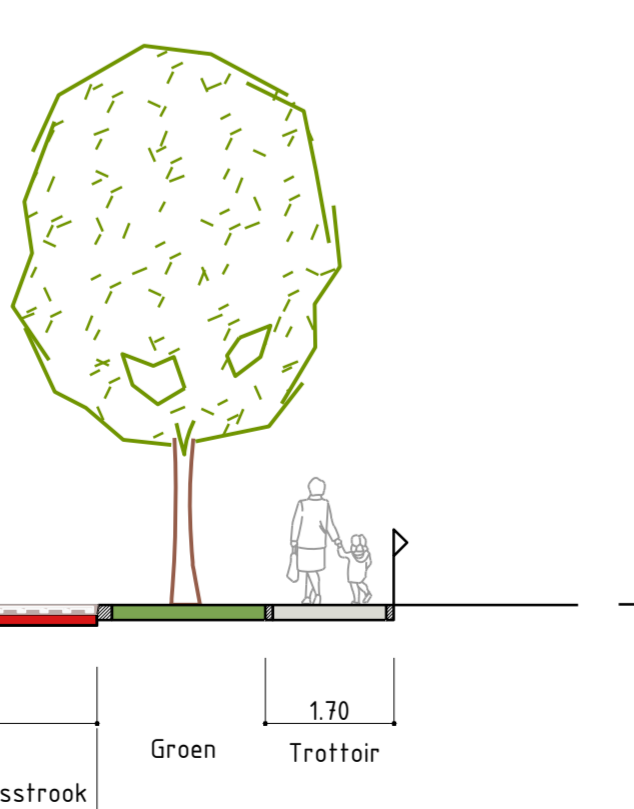

Profiel B - B  
Schaal 1:200

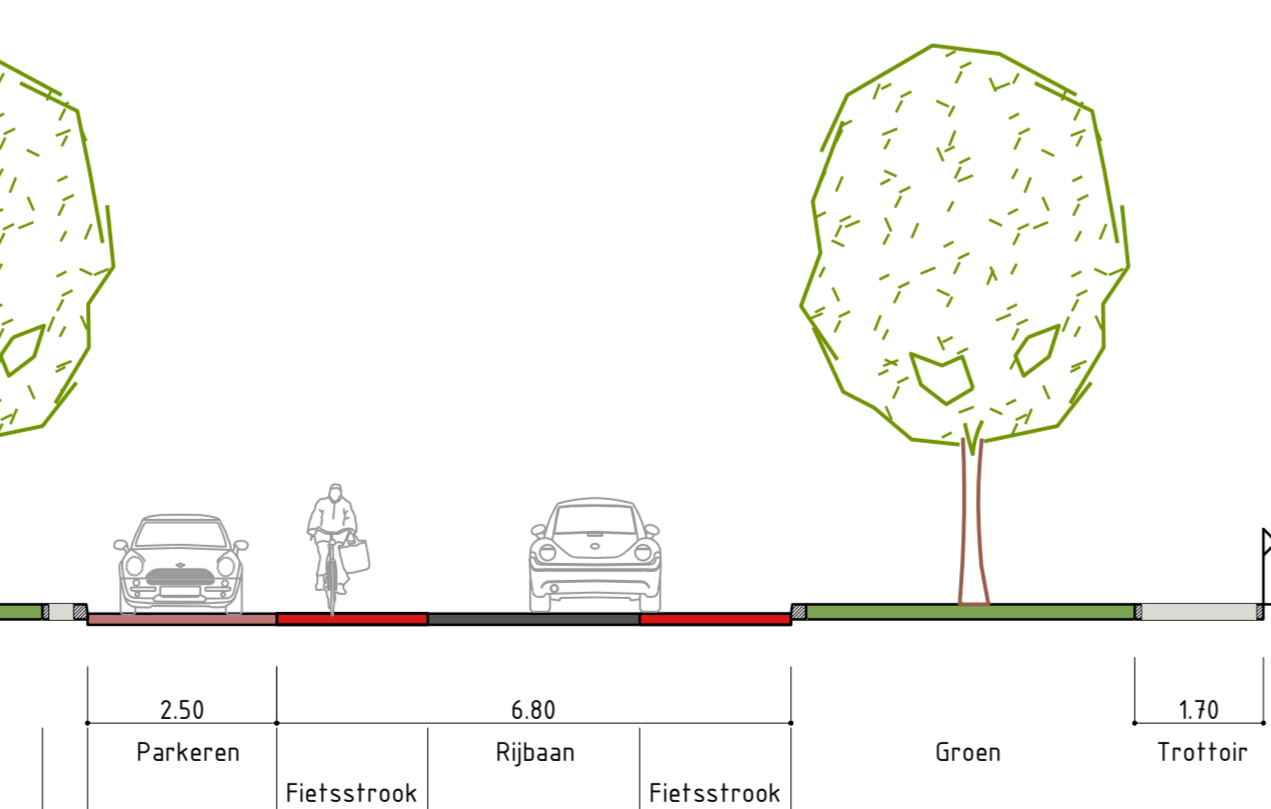

Profiel C - C  
Schaal 1:200

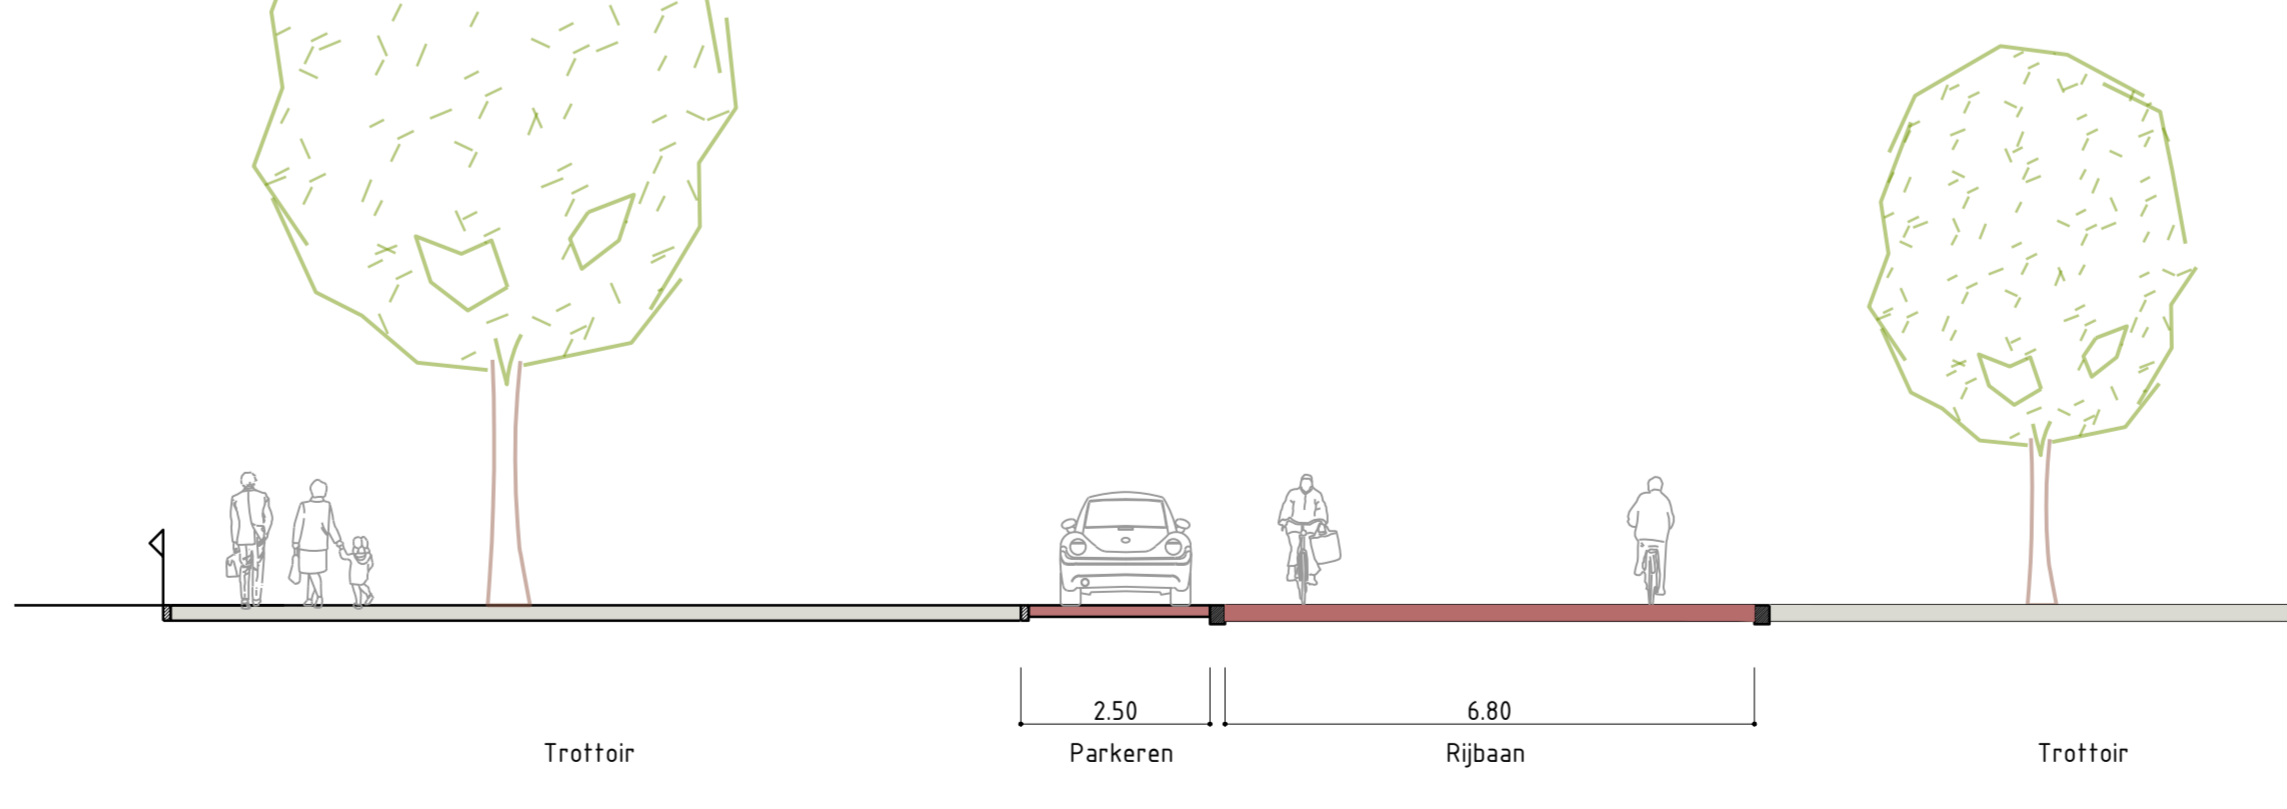

Profiel D - D  
Schaal 1:200

