




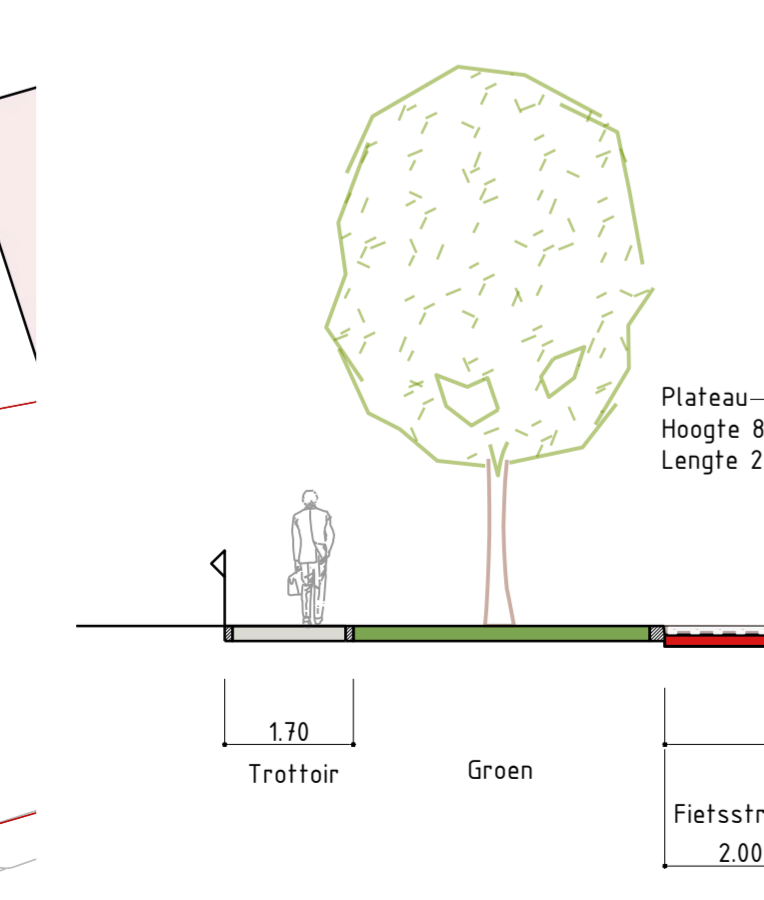


- ### Verklaring
- Trottoirband 180x200x250mm kleur grijs in betonspecie
  - Opsluitband 100x200mm kleur grijs in betonspecie
  - Bushalteband
  - Inritconstructie van betonstraatstenen
  - Asfaltverharding
  - Asfaltverharding voorzien van rode coating
  - Bestrating van betontegels afm. 300x300x60mm kleur grijs in halfsteensverband
  - Bestrating van betonstraatstenen kleur rood in halfsteensverband
  - Bestrating van betonstraatstenen kleur rood in eleeboogverband
  - Plafau 50km/h - 8cm, taludlengte 240m
  - Fietsstrook symbool
  - Verkeersbord
  - Groenvoorziening
  - Haag
  - Bestaande bomen handhaven
  - Bestaande bomen roeien
  - Nieuwe bomen

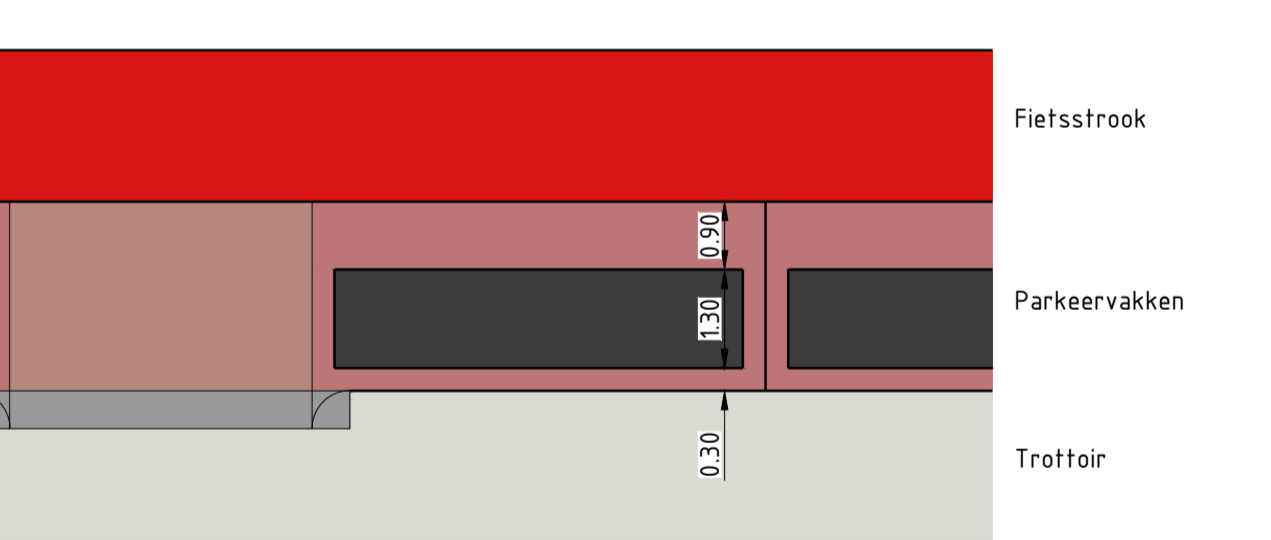

Profiel A - A  
Schaal 1:200

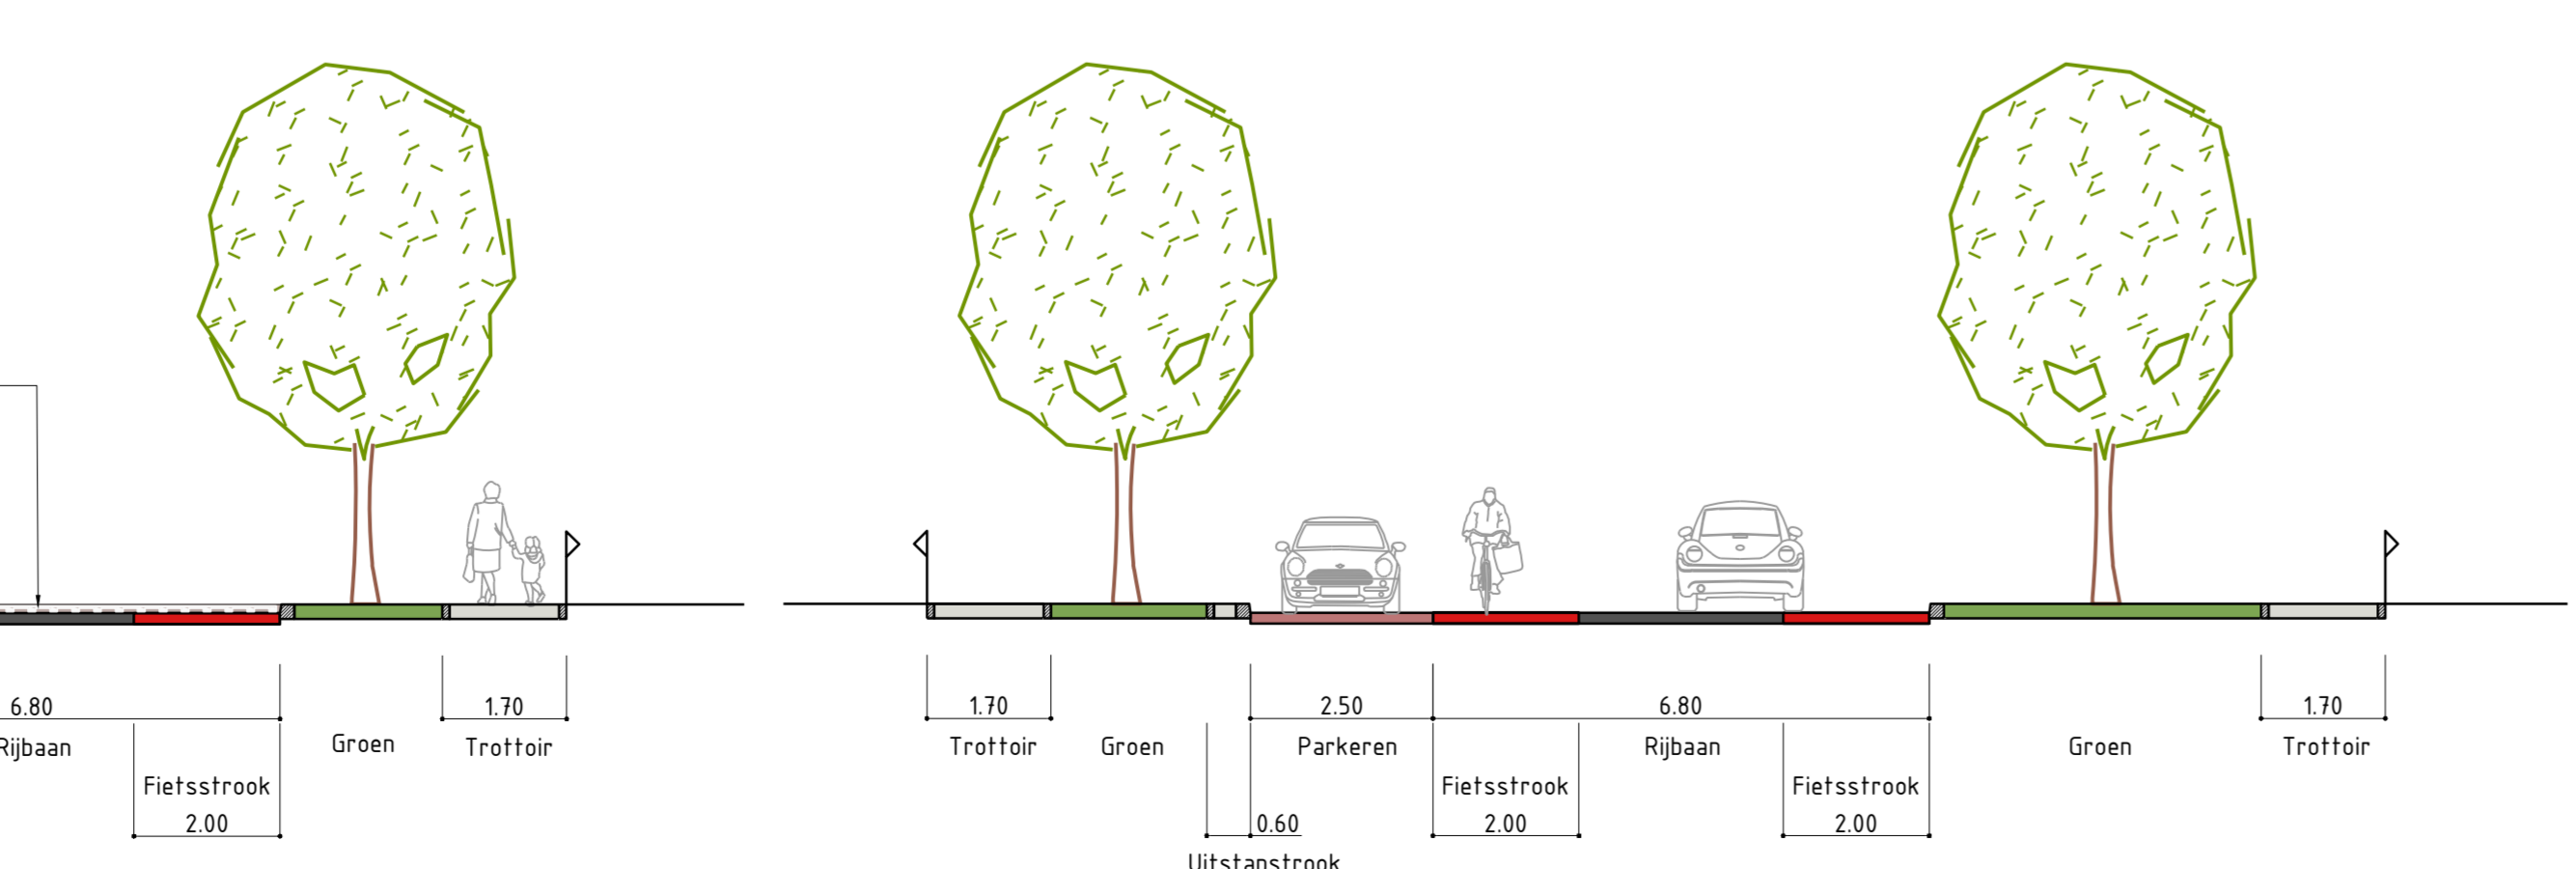

Profiel B - B  
Schaal 1:200

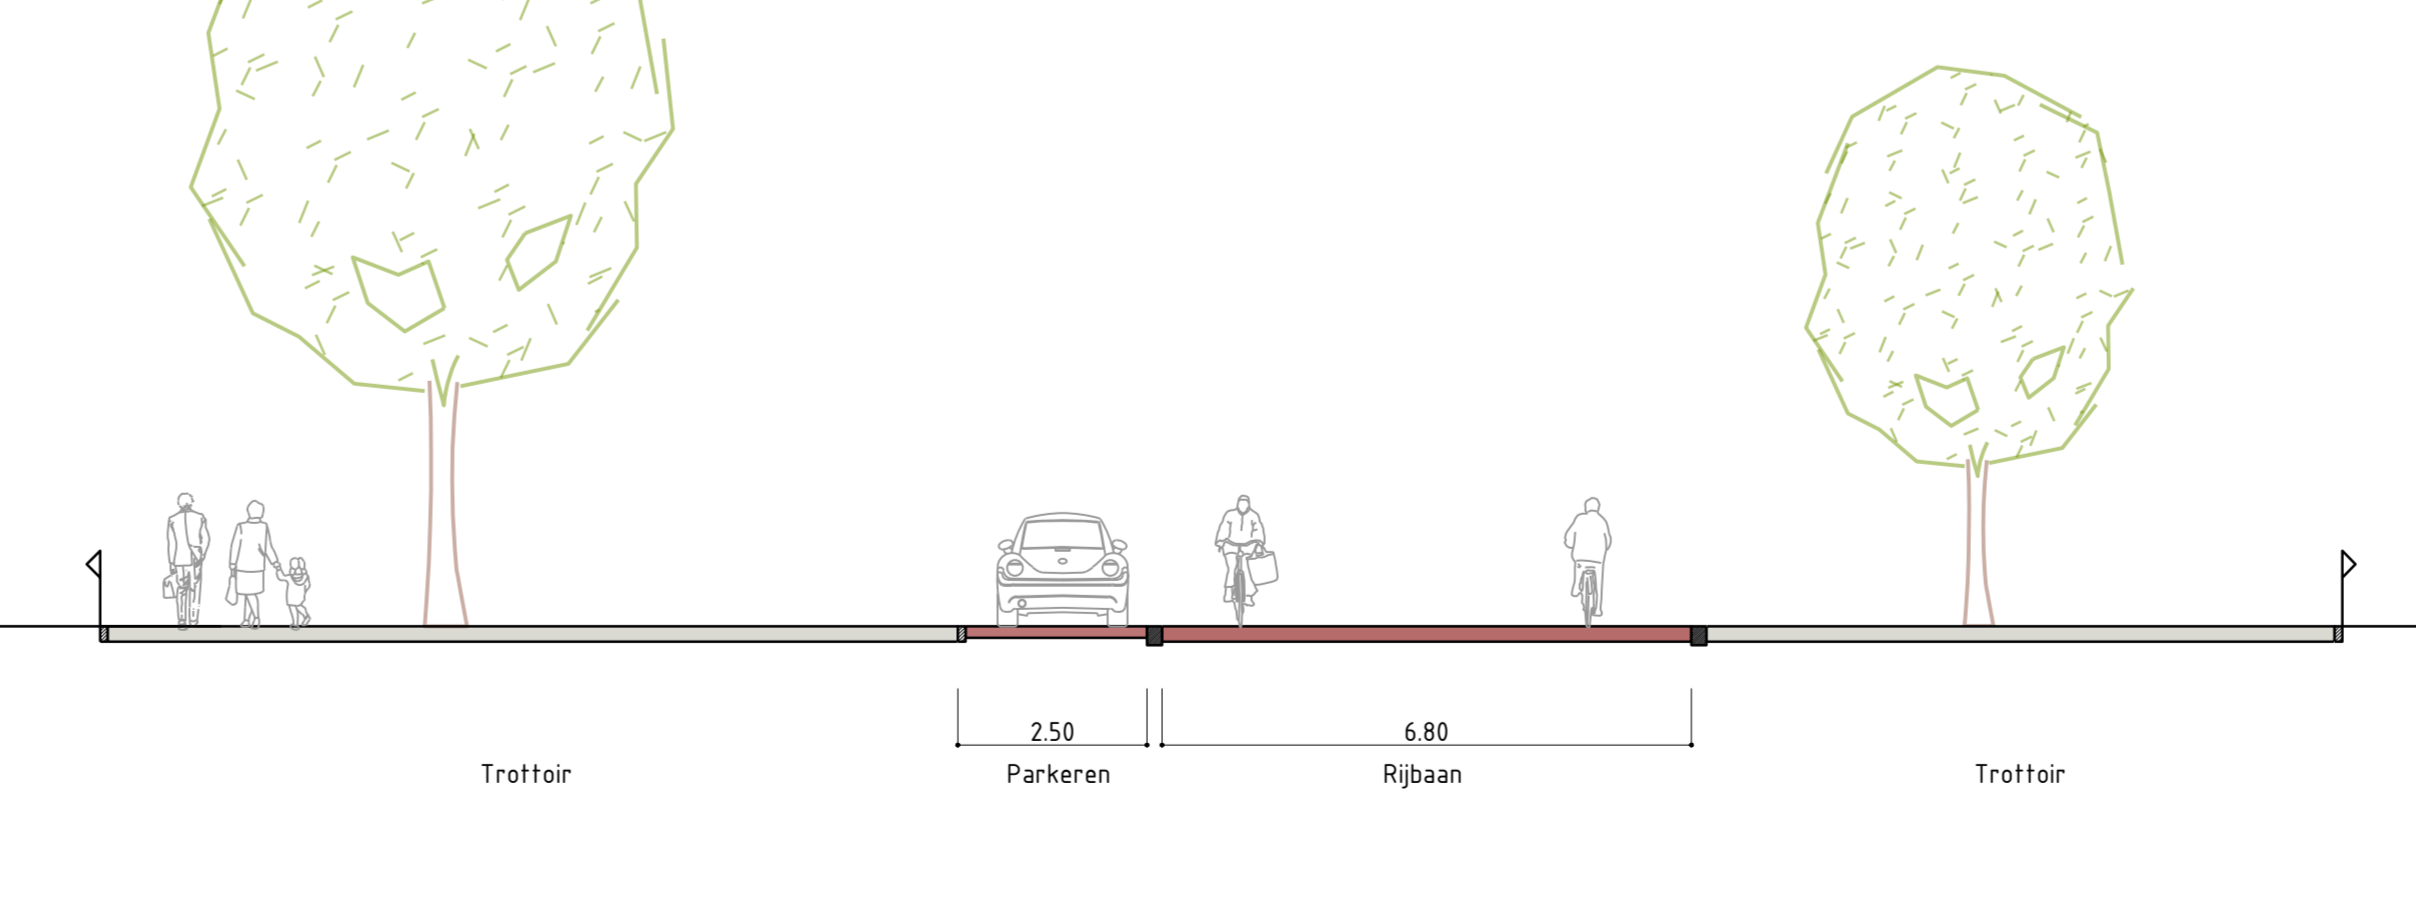

Profiel C - C  
Schaal 1:200

2	19-03-2024	RBE	GH	GH	GH
1	25-09-2023	JLE	FJ	NH	
0	21-07-2023	JLE	RVS	GH	
Veren	Daum	Omschrijv	Overzet	Par	Verificat
			Per	Valstat	Par

**Ontwerp Provincialeweg Oirsbeek**  
Definitief ontwerp - situatietekening

Onderaans: Rastermond  
Schroefrail 6.000 60 Raster  
Puffel 14.000 AA Raster

Opdrachtgever: Gemeente Beekdaalen

Projectnummer: BKD023  
Tekeningsnummer: 2023-1411  
Behorende bij doc. nr.

Formaat: A1-594x1680  
Schaal: 1:500

088 - 3366333  
info@krachten.nl  
www.krachten.nl

**krachten**