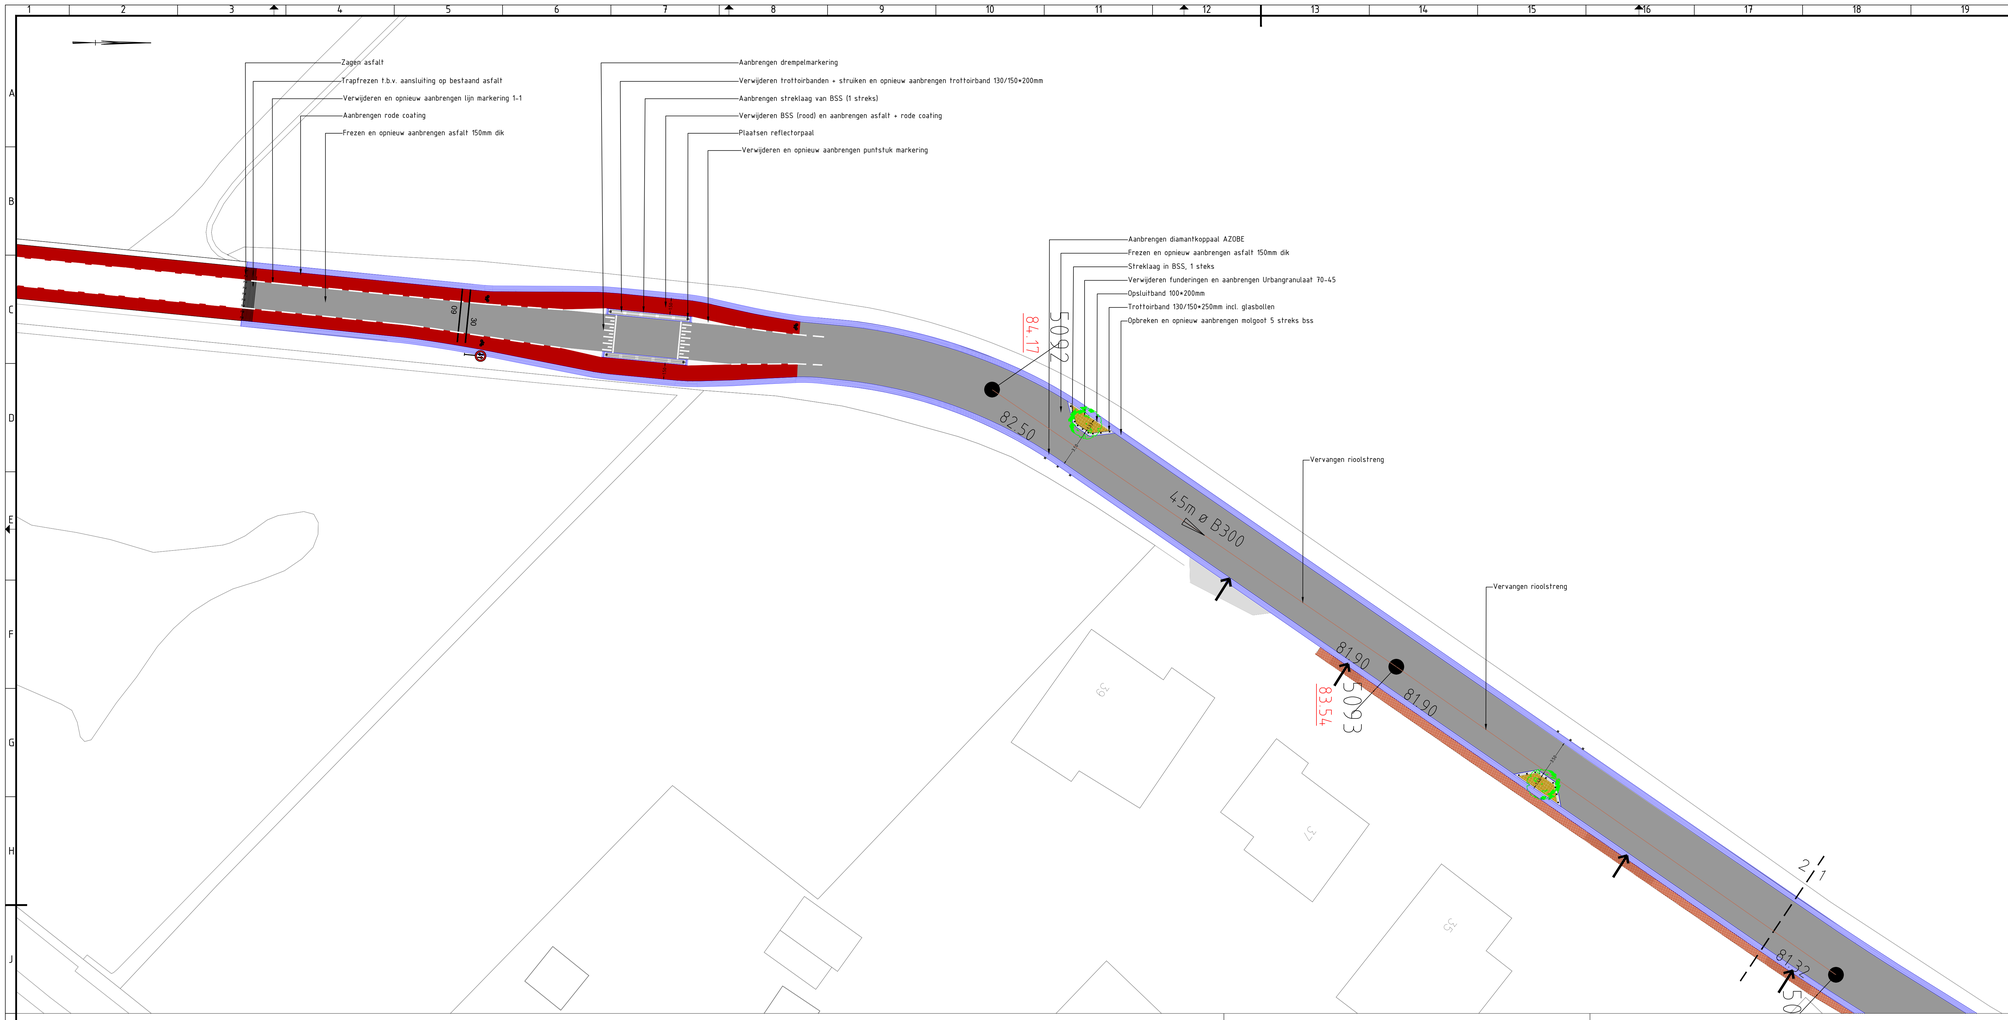

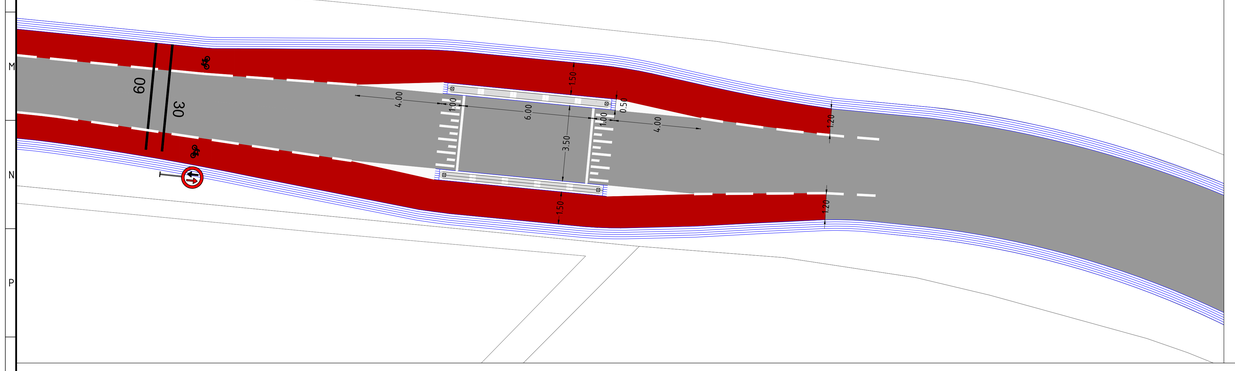

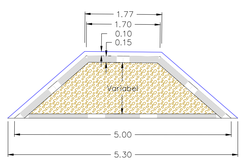

Principe detail boomvak
Schaal 1:20

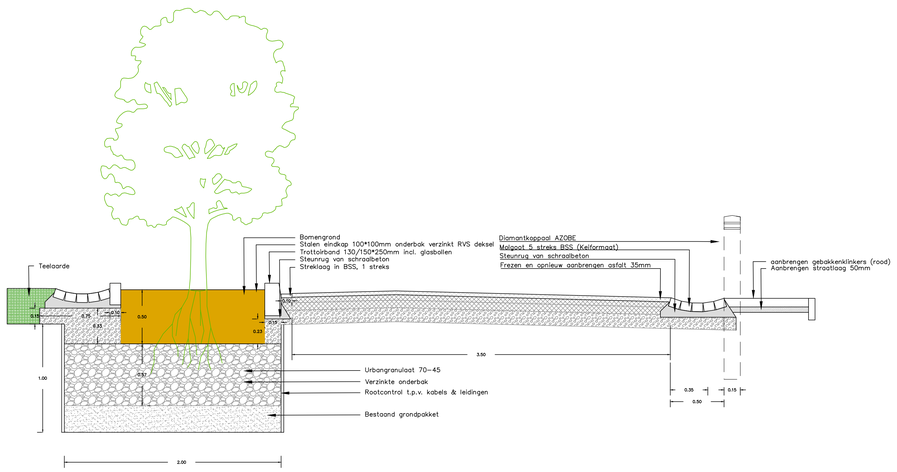

Doorsnede A–A'
Schaal 1:20

Legenda

- Verwijderen en aanbrengen asfaltverharding
- verwijderen betonstraatstenen keiformaat halfsteensverband; kleur grijs
- Verwijderen en opnieuw aanbrengen gebakken klinkers in halfsteensverband; kleur rood
- Aanbrengen rode coating
- Markering streep dik 0.10m
- Markering 1-1 streep dik 0,10m
- Aanbrengen trottoirband 130/150x250mm
- Aanbrengen opsluitband 100x200mm
- Verwijderen en aanbrengen markering
- Streklaag, 1 streks bss
- Zagen asfalt
- Trapfrezen asfalt
- Molgoot, 5 streks bss
- Verwijden fundering en aanbrengen bomengrond
- Aanbrengen reflectorpaal
- Planten boom
- Inrit
- Aanbrengen diamantkoppaal

revisie	omschrijving	gemaakt	gecontroleerd	akkoord	datum
4.0	Vierde uitgave	N.Nyholt	R.Pluijmakers	R.Pluijmakers	06-10-2022
3.0	Derde uitgave	N.Nyholt	R.Kurvers	R.Kurvers	18-02-2022
2.0	Tweede uitgave	N.Nyholt	R.Kurvers.	R.Kurvers	29-09-2021
1.0	Eerste uitgave	N.Nyholt	R.Kurvers	R.Kurvers	22-09-2021

opdrachtgever
Gemeente Beekdaelen

project
Onderhoud Geerstraat Bingelrade

omschrijving
Ontwerp

Royal HaskoningDHV
Enhancing Society Together
HaskoningDHV Nederland B.V.
Kies afdeling

documentstatus: Concept
documentversie: 4.0

formaat	schaal	fase	bladnr	van
A0	1:200 en 1:100	Concept	2	2

projectnummer / tekeningnummer
BI2843-100-100