


Locatie

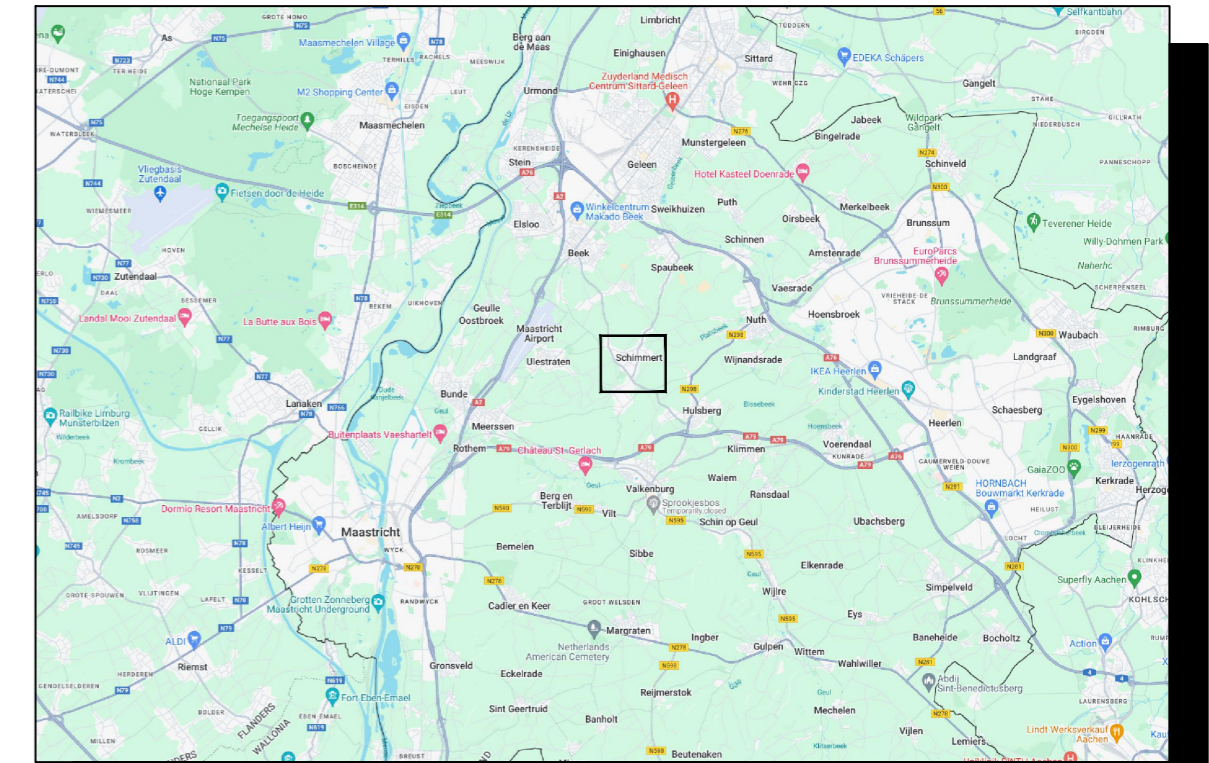

Opmerkingen

- Bij ernstige verkeershinder (afsluitingen e.d.) min. 2 weken voor aanvang werk infoborden plaatsen.
- Conflicterende bewegwijzering en bebording afplakken indien werkzaamheden langer dan 24h. (bij gebruik van tape mag het af te plakken bord niet beschadigd raken)
- Voor maatvoering (zover niet is aangegeven), maten hanteren zoals vermeld in de publicaties werk in uitvoering 96a en 96b van de CROW.

Legenda

| | | | | | |
|--|------------------------------|--------|-----------|----|--|
| | RVV bord reflectieklasse III | aantal | voorbeeld | 1 | |
| | | 1 | | 2 | |
| | WIU, reflectieklasse III | 4 | | 4 | |
| | | | | 4 | |
| | werkvak | 4 | | 13 | |
| | | 2 | | | |
| | | 1 | | | |
| | | 2 | | | |
| | | 1 | | | |
| | | 1 | | | |
| | | 1 | | | |

Opdrachtgever:

Project: **BAM Infra Energie en Water Limburg afz Op de Bies Schimmert**

Omschrijving: **Situatietekening verkeersmaatregelen afzettings/omleidingsplan**

| | | | | |
|------------------------|---|-------------------------------------|------------------------------|------------------|
| | BAM Infra Verkeerstechniek bv Vestiging: Plantijnweg 32 6104 BB Cuijk Postadres: Postbus 172 Tel: 0345 - 54 74 74 Internet: www.baminfra.nl info@baminfra.nl | Schaal: 1:1000 | Opgesteld: Arrindell, Eugène | Paraaf: |
| | | Blad nummer: 1 van 1 | Gecontroleerd: | Datum: 22-8-2024 |
| | | Formaat: A2.L | Vrijgegeven: | Paraaf: |
| | | Tekeningnummer: COP.01625.06.36/001 | | Datum: |
| Status: CONCEPT | Versie: A1.1 | Datum: 22 augustus 2024 | | |

