


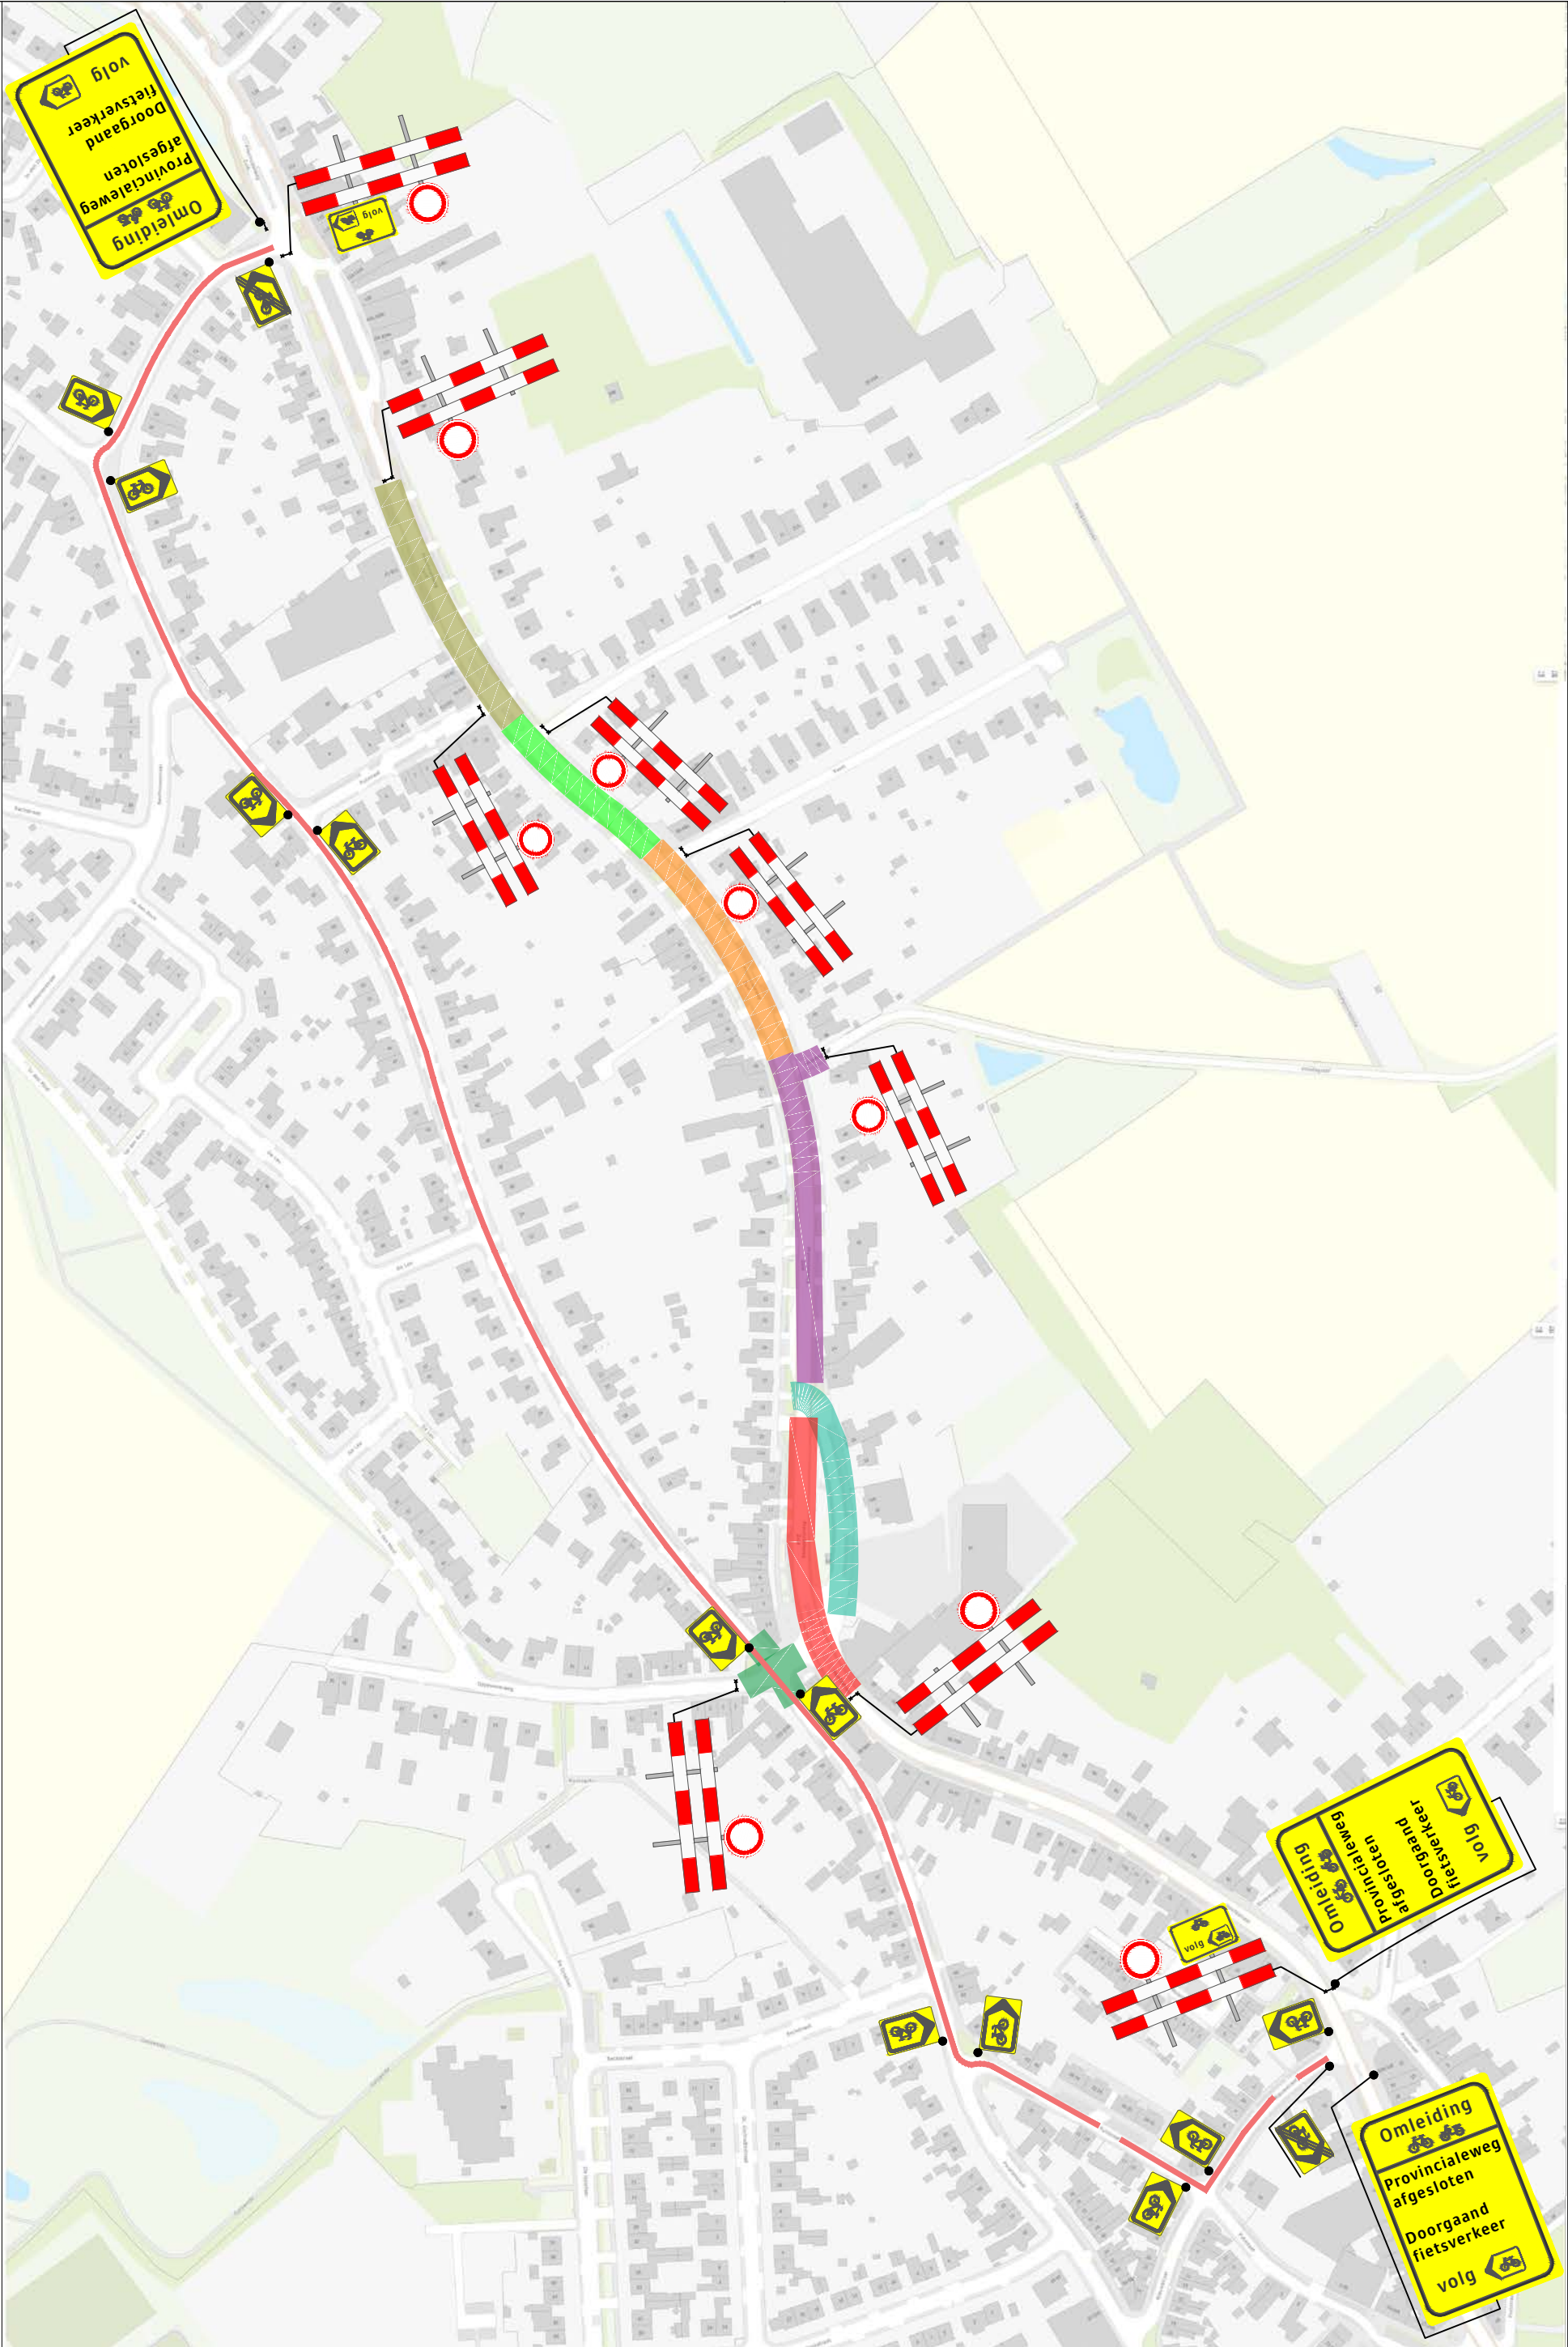

Legenda
Werkvak



Opdrachtgever:



Project:

Tijdelijke verkeersmaatregelen; Fasering en fietsomleiding

Provincialeweg Zuid, Oirsbeek

Onderdeel:			
Aard werkzaamheden opdr.gever:			
Getekend	: M.D. van der Valk	Datum	: 25-9-2025
Gecontroleerd	: R. Dortants	Datum	: 25-9-2025
Referentienr.	:	Tekeningnummer:	
Formaat: A3	Schaal: nvt	Status: Definitief	20250925 1 van 2
Plaatsing conform CROW 96a en 96b - Conflicterende bebording / bewegwijzering afdekken			