


(C) : Positie pinbox gewijzigd
(B) : Positie pinbox gewijzigd

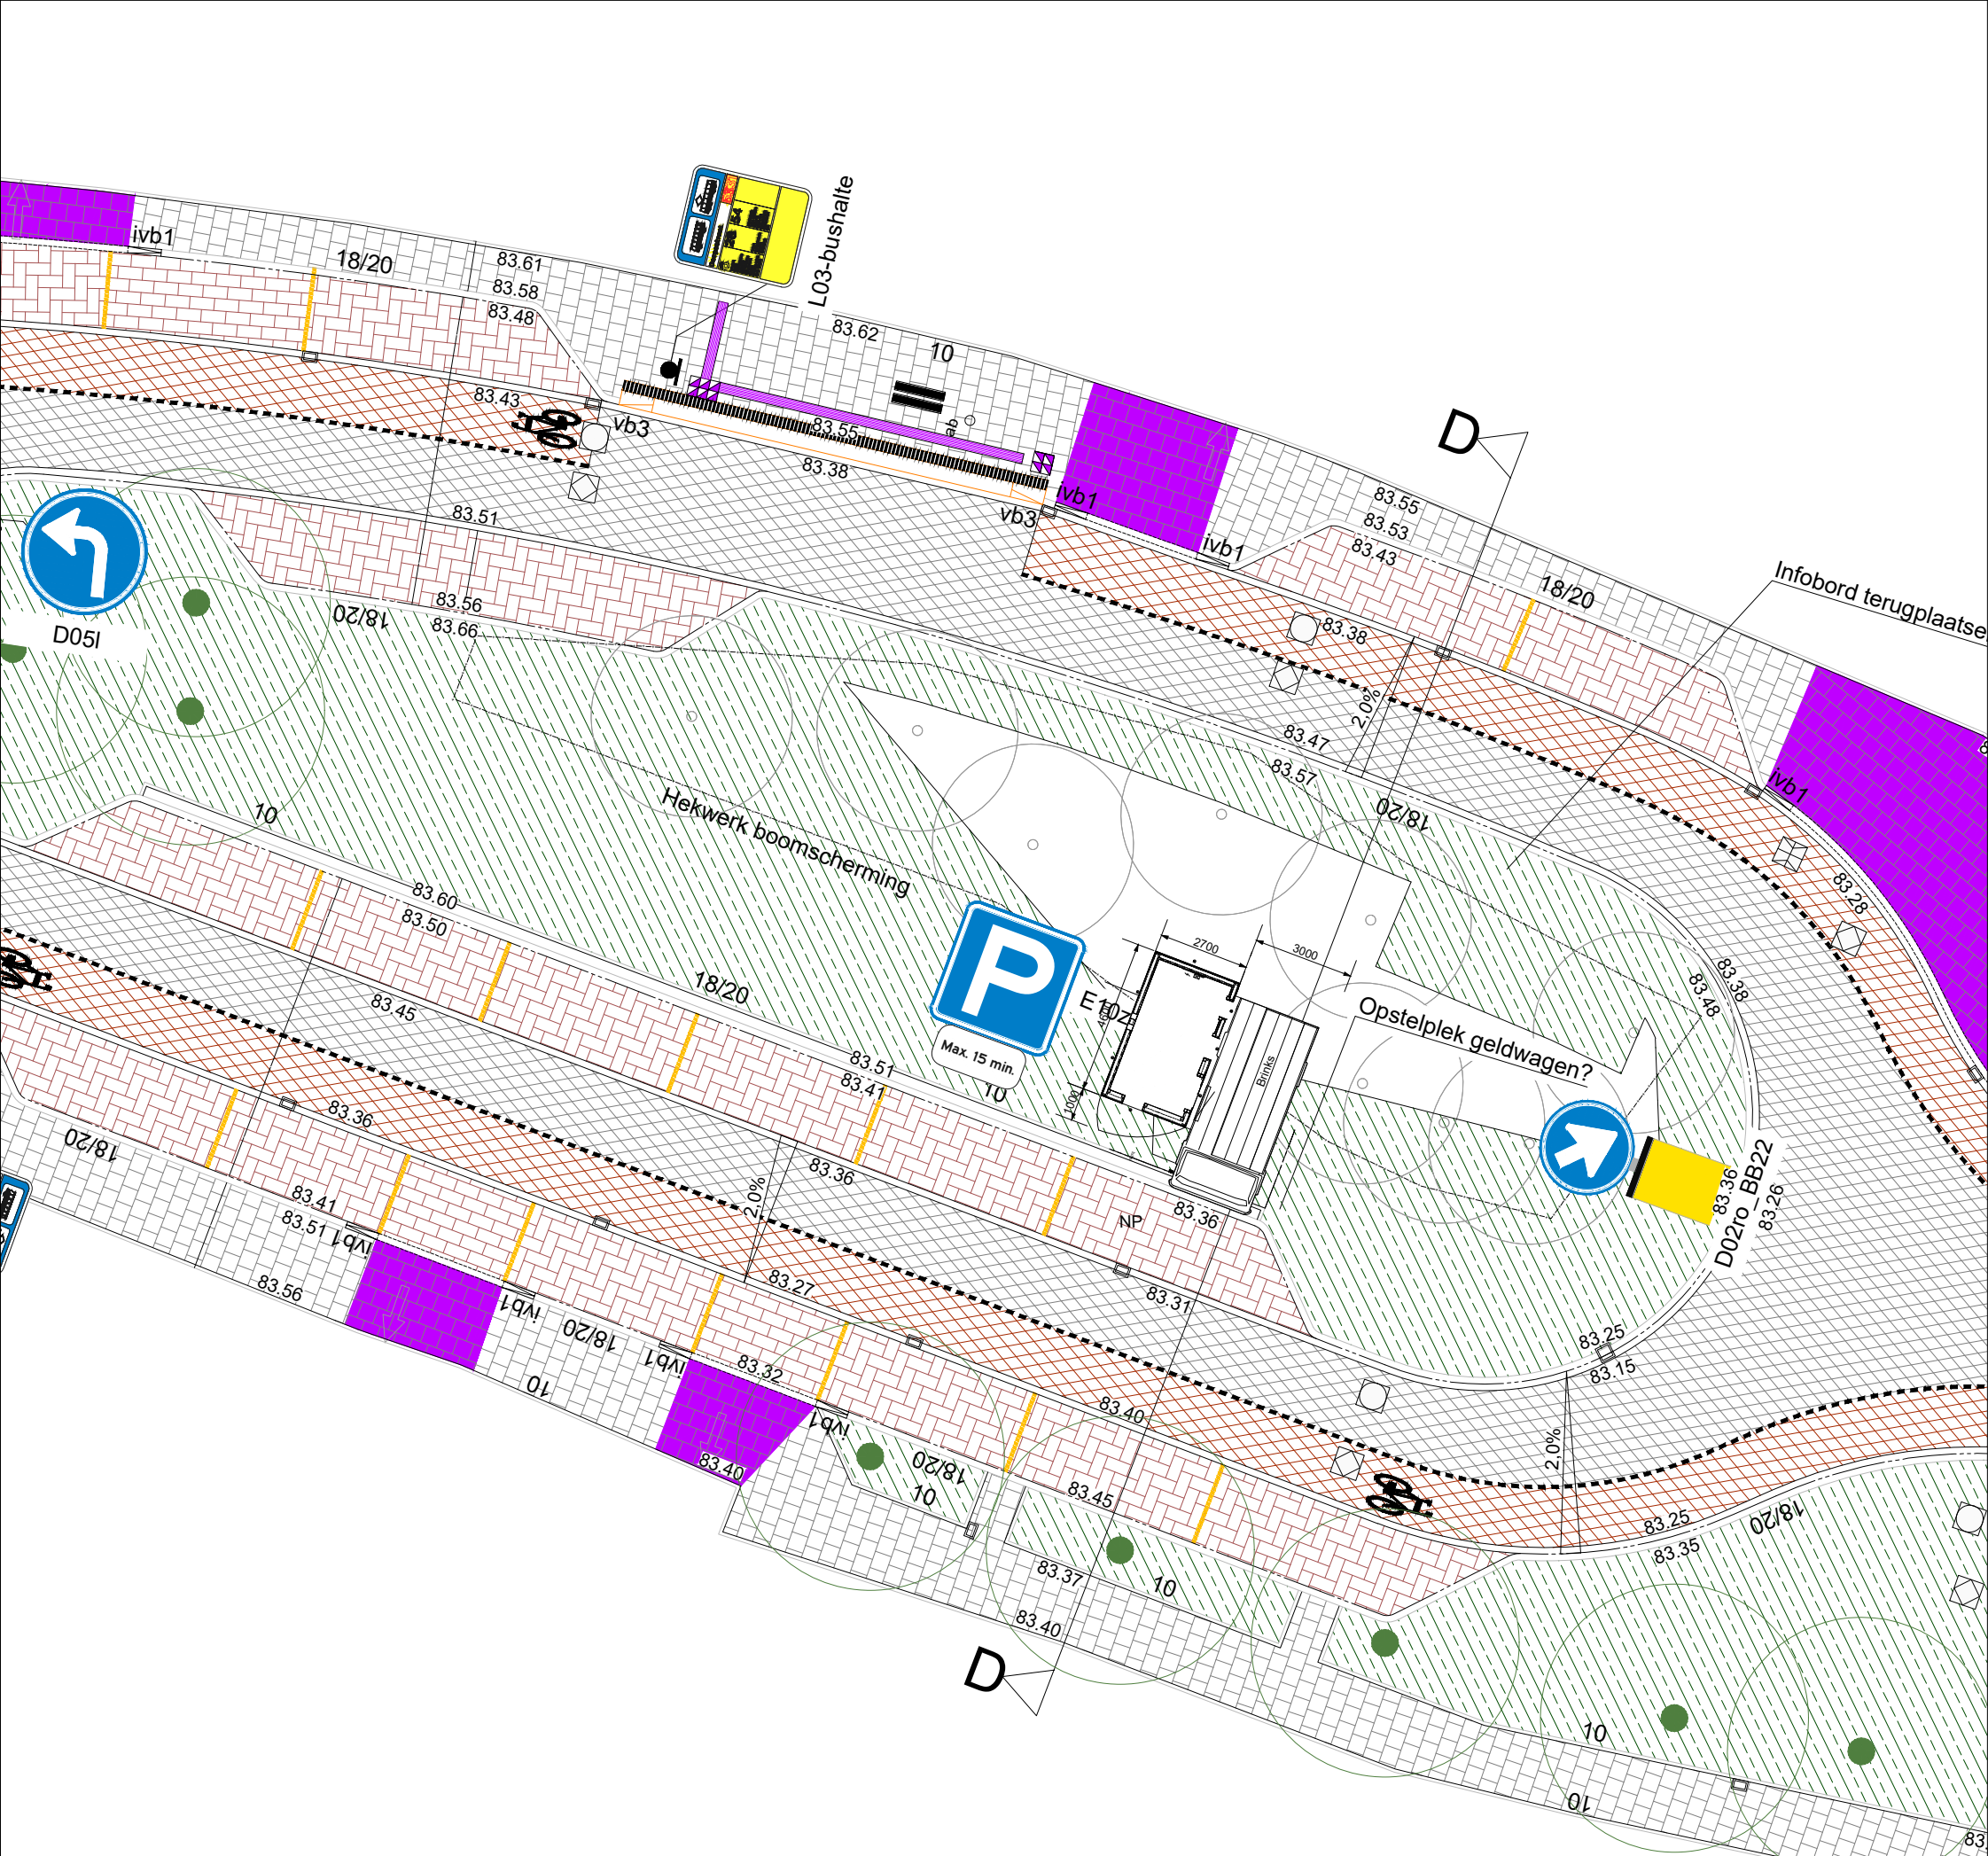

Jan Snel
Daiwa House Group

VESTIGING BUNNIK
Schoudermantel 52e
3981 AH BUNNIK
Tel. : (0348) 47 90 90
Web : www.jansnel.com

Situatie nieuw			
Pinbox Oirsbeek			
Stand alone Type A SBA			
Provincialeweg zuid te Oirsbeek			
Projectnr.	P.016499	Size	A3
		Pr.Stat.	Offerte
Blad	ST01	Paraaf	
		Comm	
Schaal	1:200	Calc	
Bouwsysteem	Containers	Get.	HSys
Datum	27-03-2025	SG	Werkv.
wijziging (B)	12-06-2025	SG	TSys
wijziging (C)	18-06-2025	SG	TCon