


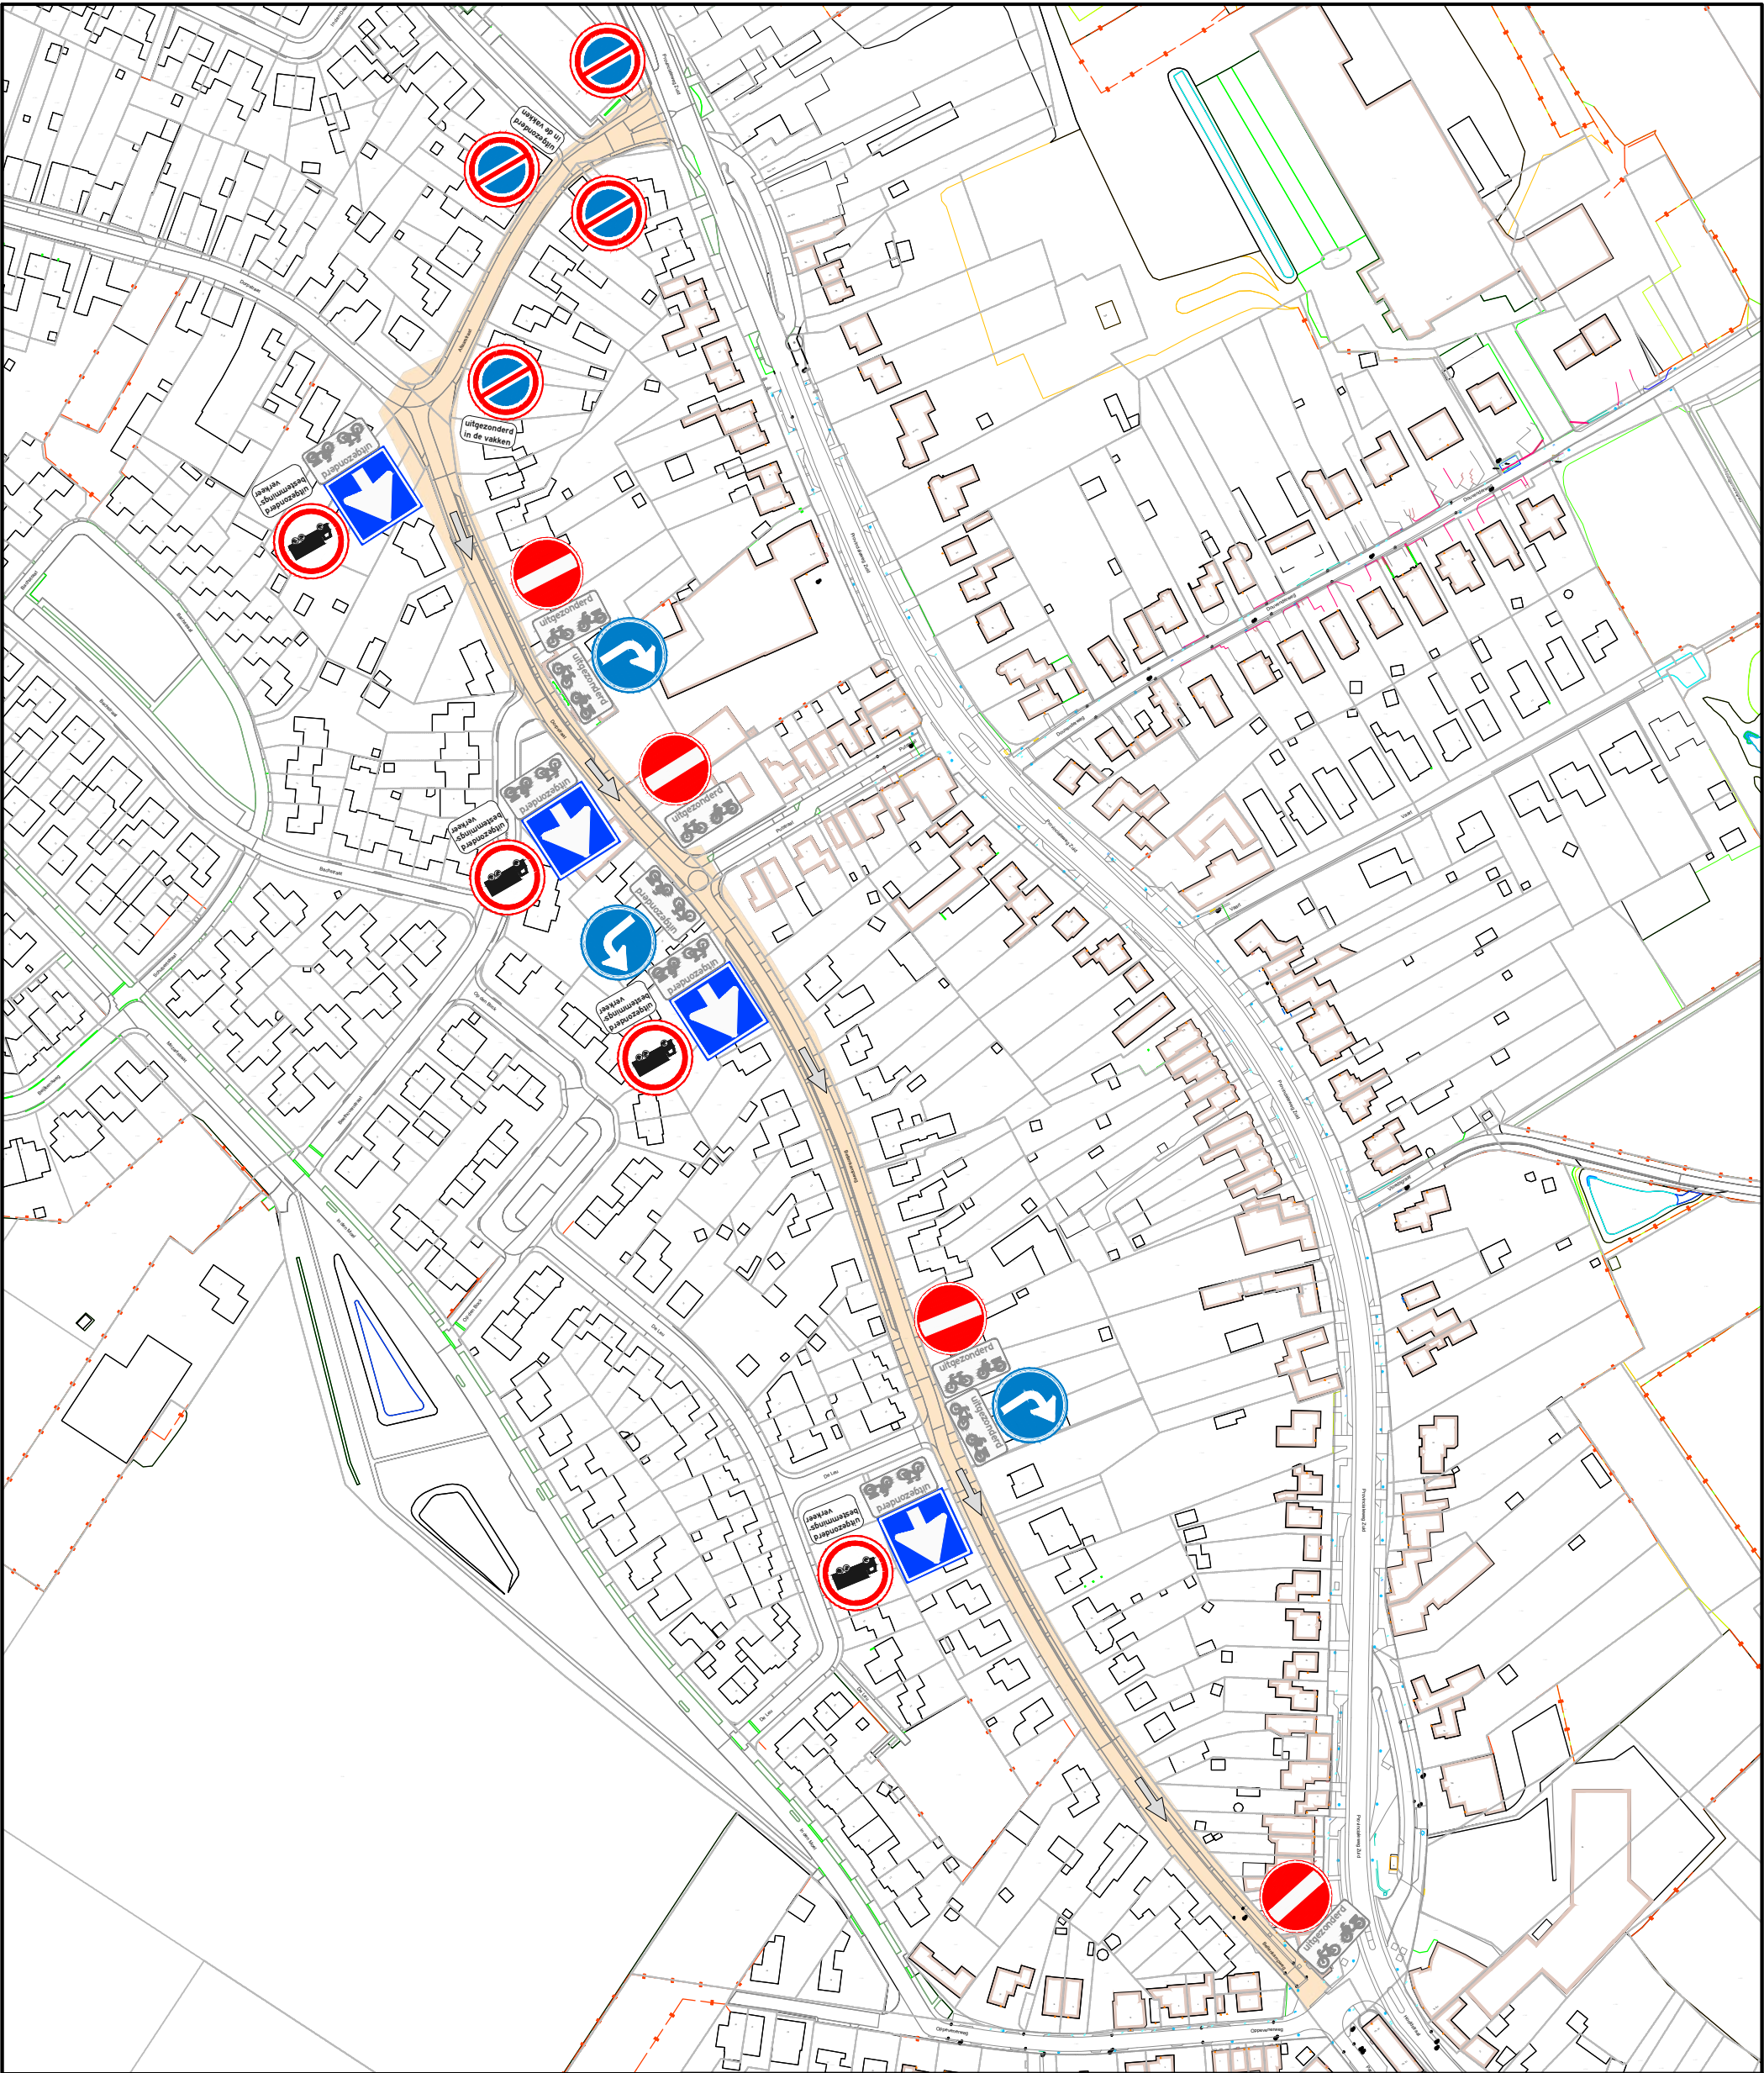

# RA<sup>+</sup>

ingenieurs

Vestiging Sittard  
Geerweg 7  
6135 KB Sittard  
046-4000 400  
[ra-plus.nl](http://ra-plus.nl)

|                                                                                   |                                                     |                                                                                          |             |                                          |
|-----------------------------------------------------------------------------------|-----------------------------------------------------|------------------------------------------------------------------------------------------|-------------|------------------------------------------|
| <b>Legenda</b>                                                                    |                                                     | Opdrachtgever: <b>Gemeente Beekdaelen</b>                                                |             |                                          |
|                                                                                   | Tijdelijke bebording                                | Project: <b>Rec. Provincialeweg Zuid Oirsbeek</b>                                        |             |                                          |
|                                                                                   | locatie - Altaarstraat, Dorpstraat en Bellenkampweg | Onderdeel: <b>Tijdelijke verkeersmaatregel<br/>Altaarstr., Dorpstr. en Bellenkampweg</b> |             |                                          |
|                                                                                   | Rijrichting                                         | Revisie: A                                                                               | Schaal:     | Projectnr.: 22318.1                      |
|                                                                                   |                                                     | d.d. 18-08-2025                                                                          | Formaat: A3 | Tekeningnr.: 22318.1 F21 BT bebording 01 |
|                                                                                   |                                                     | Getekend: CWe                                                                            | Gec.: JHe   | Blad 1 van 1                             |
| Dir.: P:\22318.1 Gem. Beekdaelen - Provincialeweg Zuid Oirsbeek\F. 21. Tekeningen |                                                     |                                                                                          |             |                                          |