
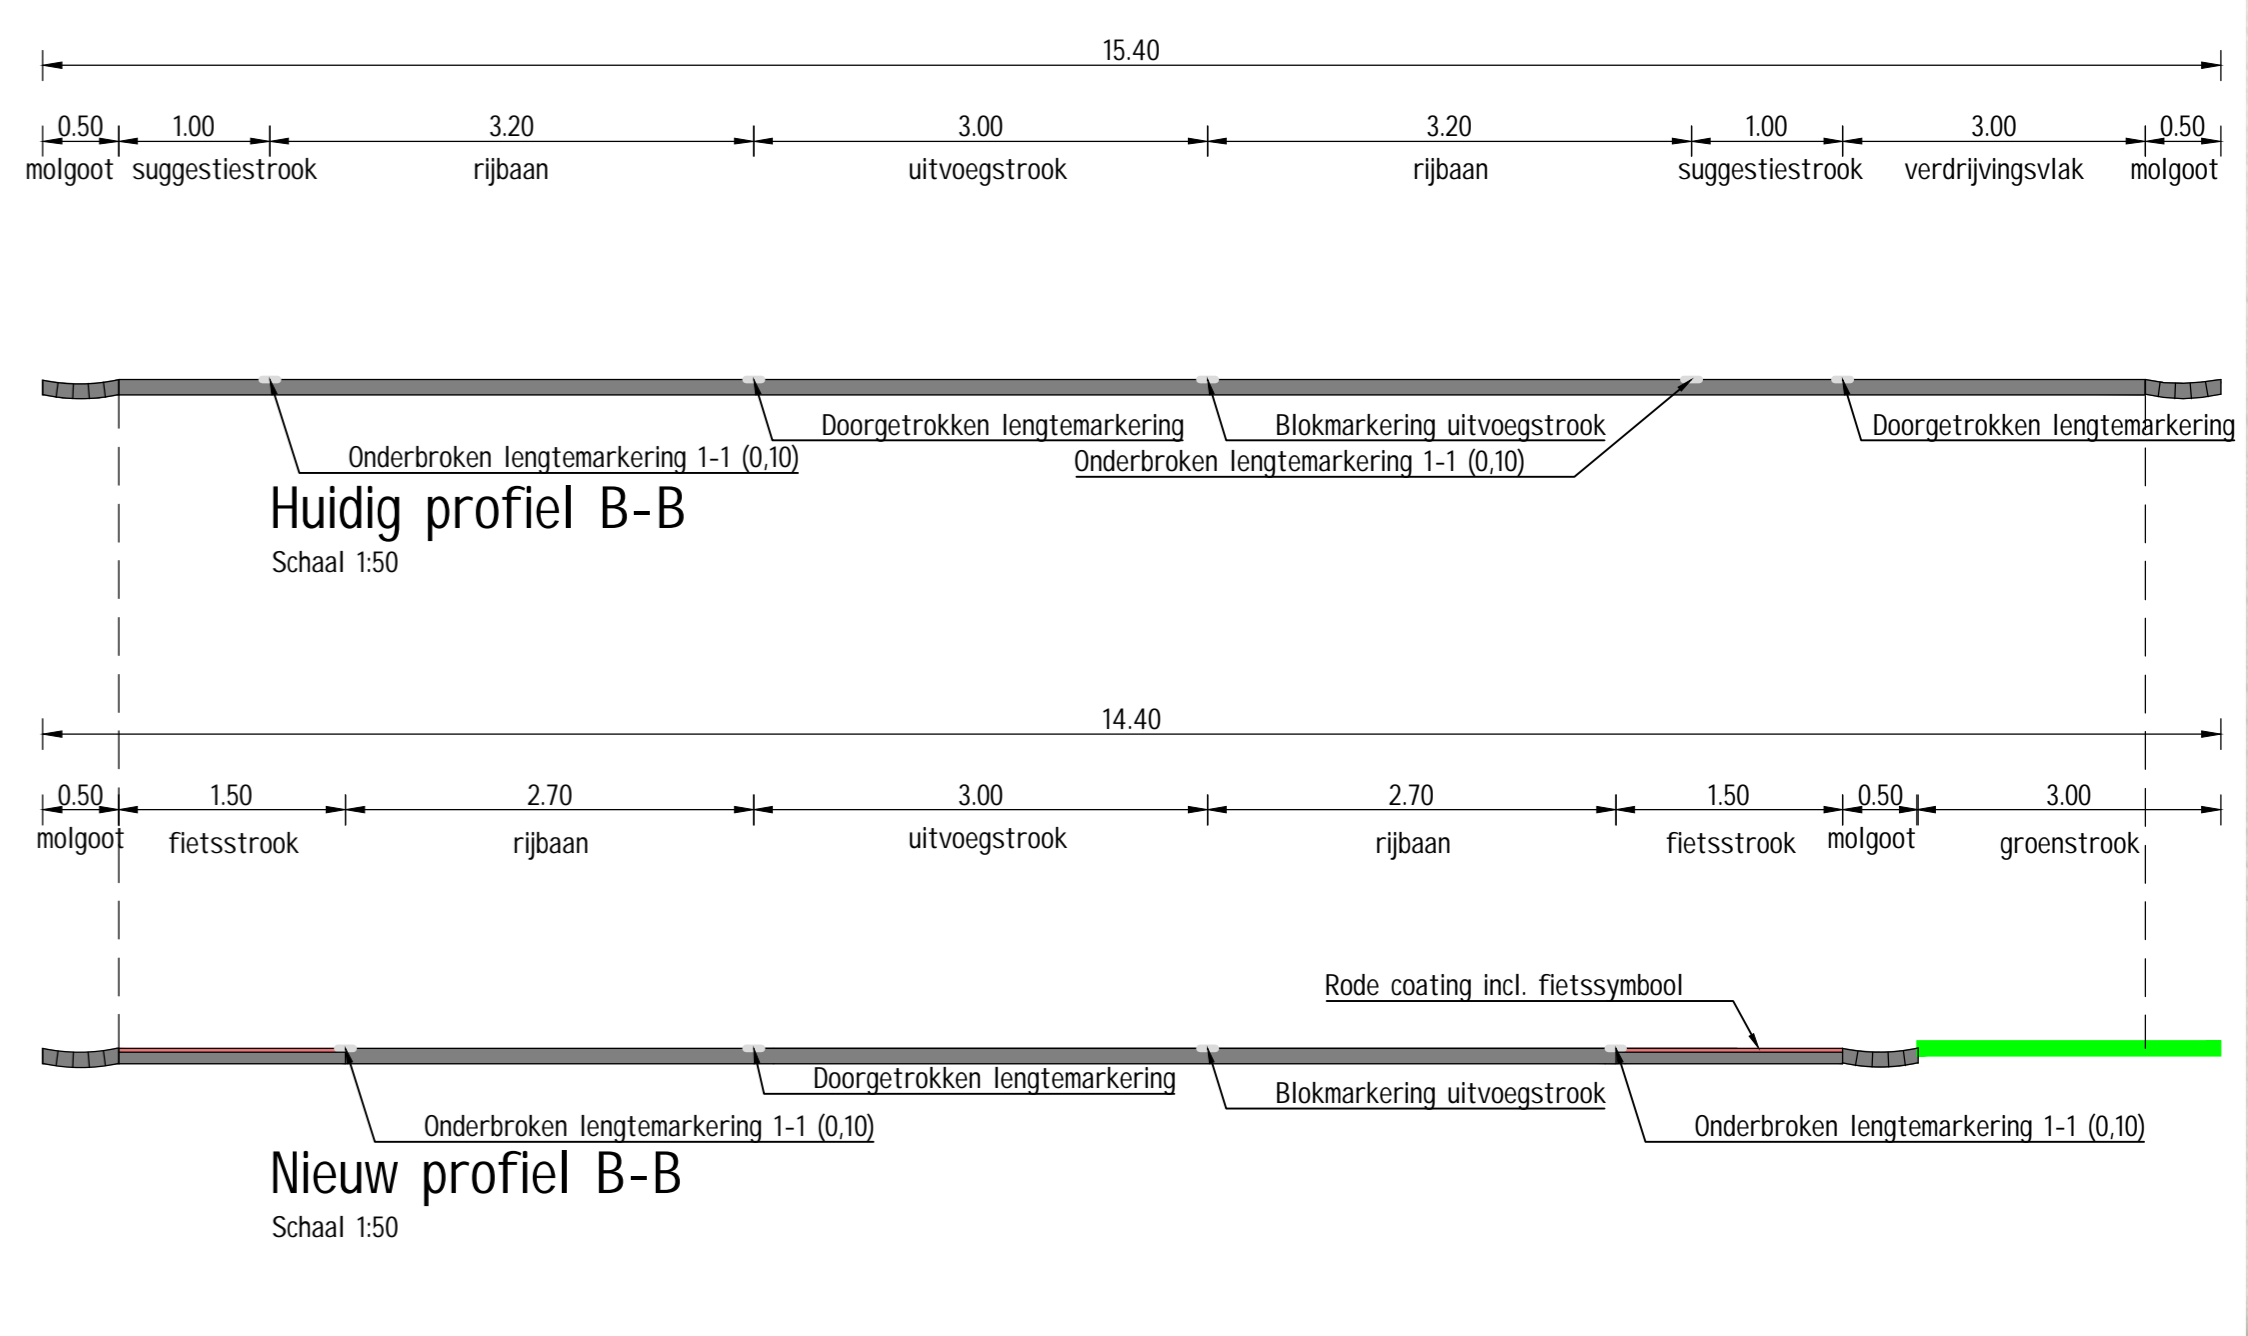


# Verkeersmaatregelen Schoolstraat - Klimmenerweg Hulsberg

Schetsontwerp - Blad 002/003

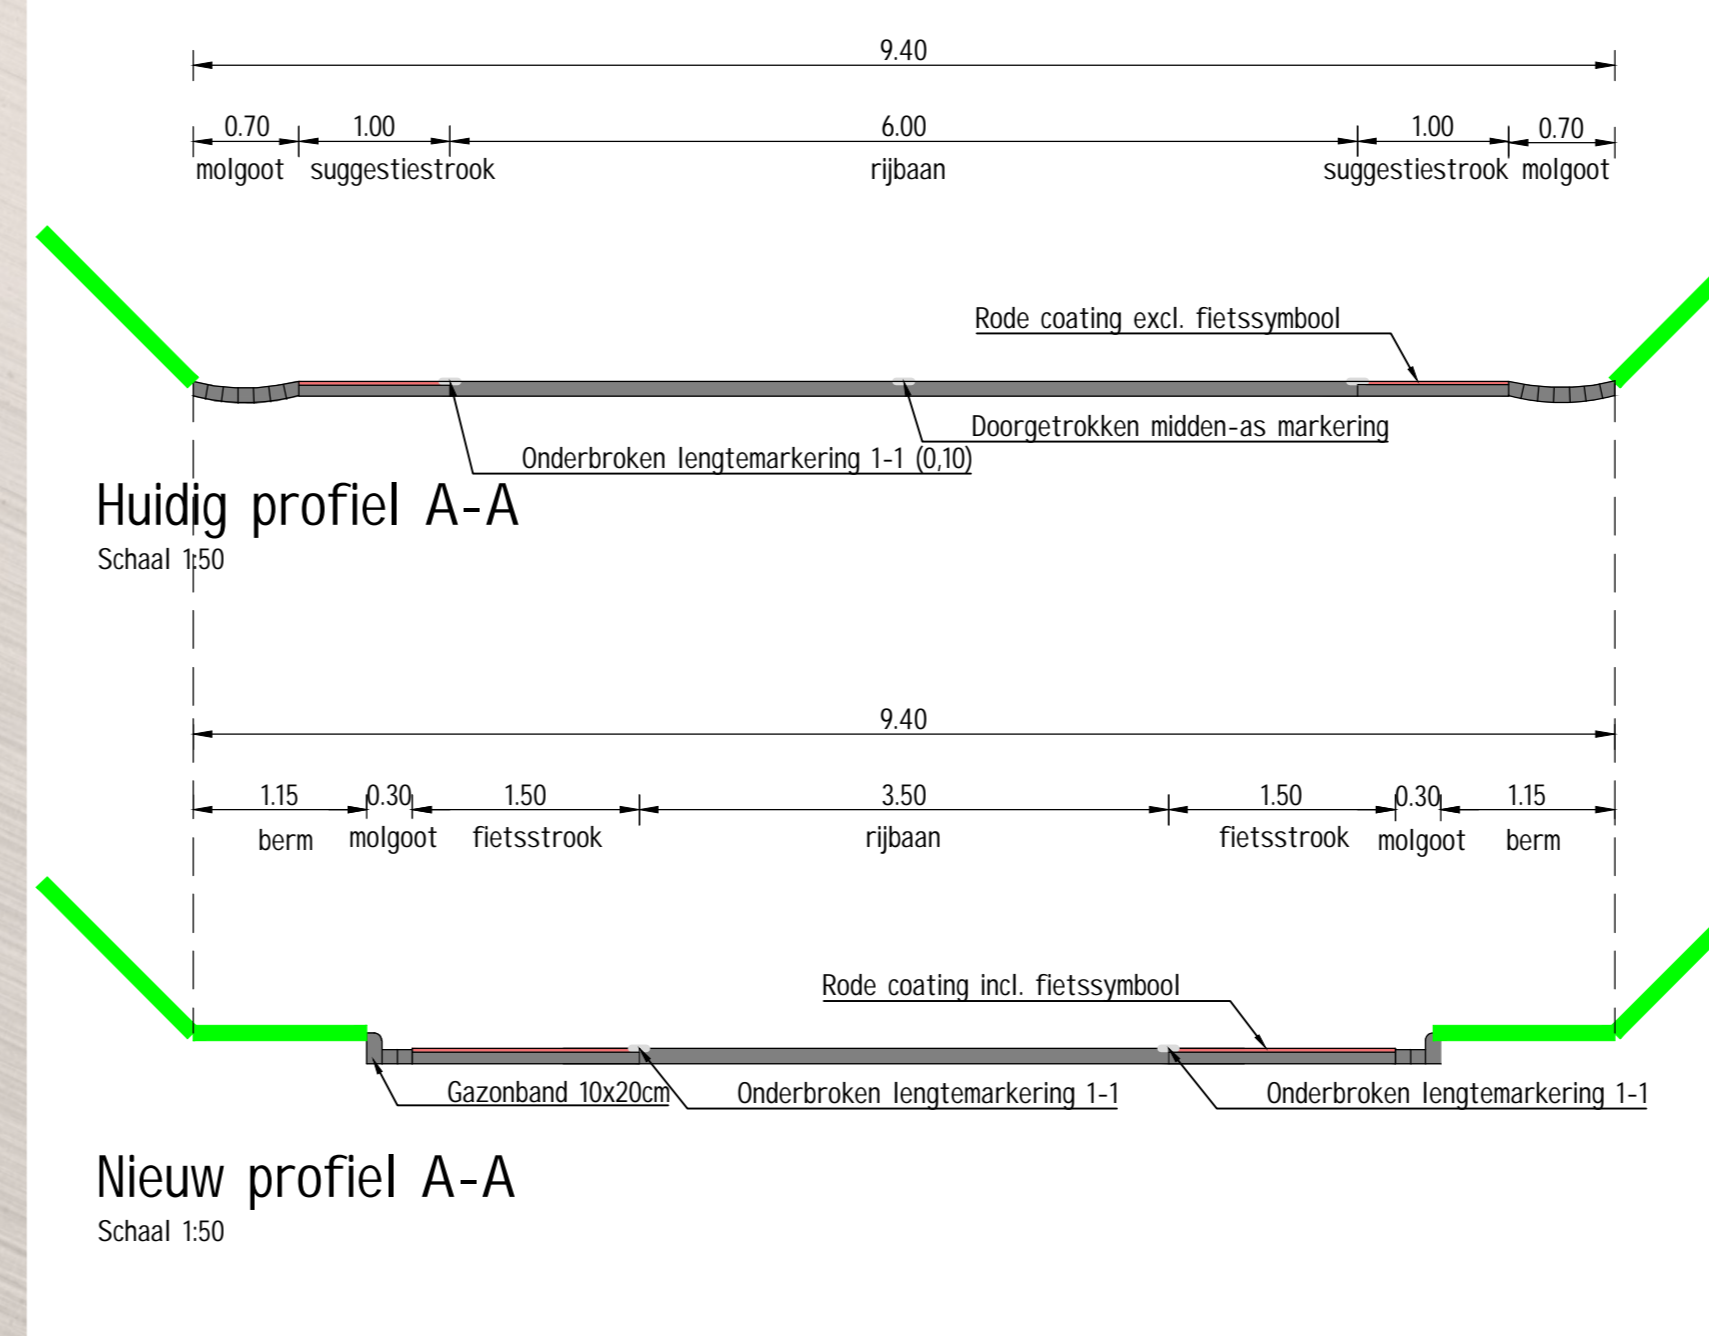

**Nieuw profiel A-A**  
Schaal 1:50

**Nieuw profiel B-B**  
Schaal 1:50

Langspaarvakken realiseren voor bezoekers camping (BSS KF)

Snelheidsremmer (Verkeersplateau 50km/h, hoogte 12cm)  
Drempelopgang 3,50m / Bovenvlak 5,00m / Breedte=3,50m  
Verkeersborden aanbrengen op reflectorpielen (BSS)

Instellen 60km-zone d.m.v. bebording en markering  
(Huidige markeringen verwijderen)  
Bestaande kom-por-talen handhaven

Aanbrengen markering weg-as t.b.v. optimale begeleiding weggebruikers  
Doorgebroken streep (tpv erritten onderbroken 1-1 streep), uitvoering in thermoplast incl. vervallender huidige markeringen



Snelheidsremmer (Verkeersplateau 60km/h, hoogte 12cm)  
Drempelopgang 4,50m / Breedte=6,00m

22-095-TEK-V0-SI-001  
22-095-TEK-V0-SI-002  
22-095-TEK-V0-SI-003

Vierde uitgave	BM	SN	JD	08-06-2023	4.0
Derde uitgave	BM	SN	JD	02-06-2023	3.0
Tweede uitgave	BM	SN	JD	08-03-2023	2.0
Eerste uitgave	BM	KD	JD	28-12-2022	1.0
omschrijving wijziging	acc.	gez.	get.	datum	ver.

project : Verkeersadviezen Beekdaalen  
 onderdeel : Schoolstraat - Klimmenerweg Hulsberg - blad 002/003  
 opdrachtgever : Gemeente Beekdaalen

fase : V0  
 schaal : A0  
 formaat : 1500 / 1250 / 150  
 blad : 002 van 003  
 projectnr. : 22-095  
 tekeningnr. : 22-095-TEK-V0-SI-002

**DUCOT**  
 Engineering & Advies  
 Business Center Roerpoort  
 Boven de Wolfkuijl 3 unit 3.D30  
 6564 LR Roermond  
 Tel: 0475 - 71 13 90  
 e-mail: info@ducot.nl  
 website: www.ducot.nl