

H V N A R C H I T E C T E N B V

J O S N I J S S E N A R C H I T E C T B N A

22-2419-2

SINT-BAVOKERK NUTH
GEDEELTELIJKE HERBESTEMMING
SCHETSONTWERP
12 DECEMBER 2025


**Opdrachtgever:
Gemeente Beekdaelen
Deweverplein 1
6361 BZ NUTH**

**Eigenaar Sint-Bavokerk:
Parochie H. Bavo Nuth
parochiecluster "Meerkerk"
Stationstraat 191
6361BH NUTH**

BESTAANDE TOESTAND situatietekening




BESTAANDE TOESTAND begane grond

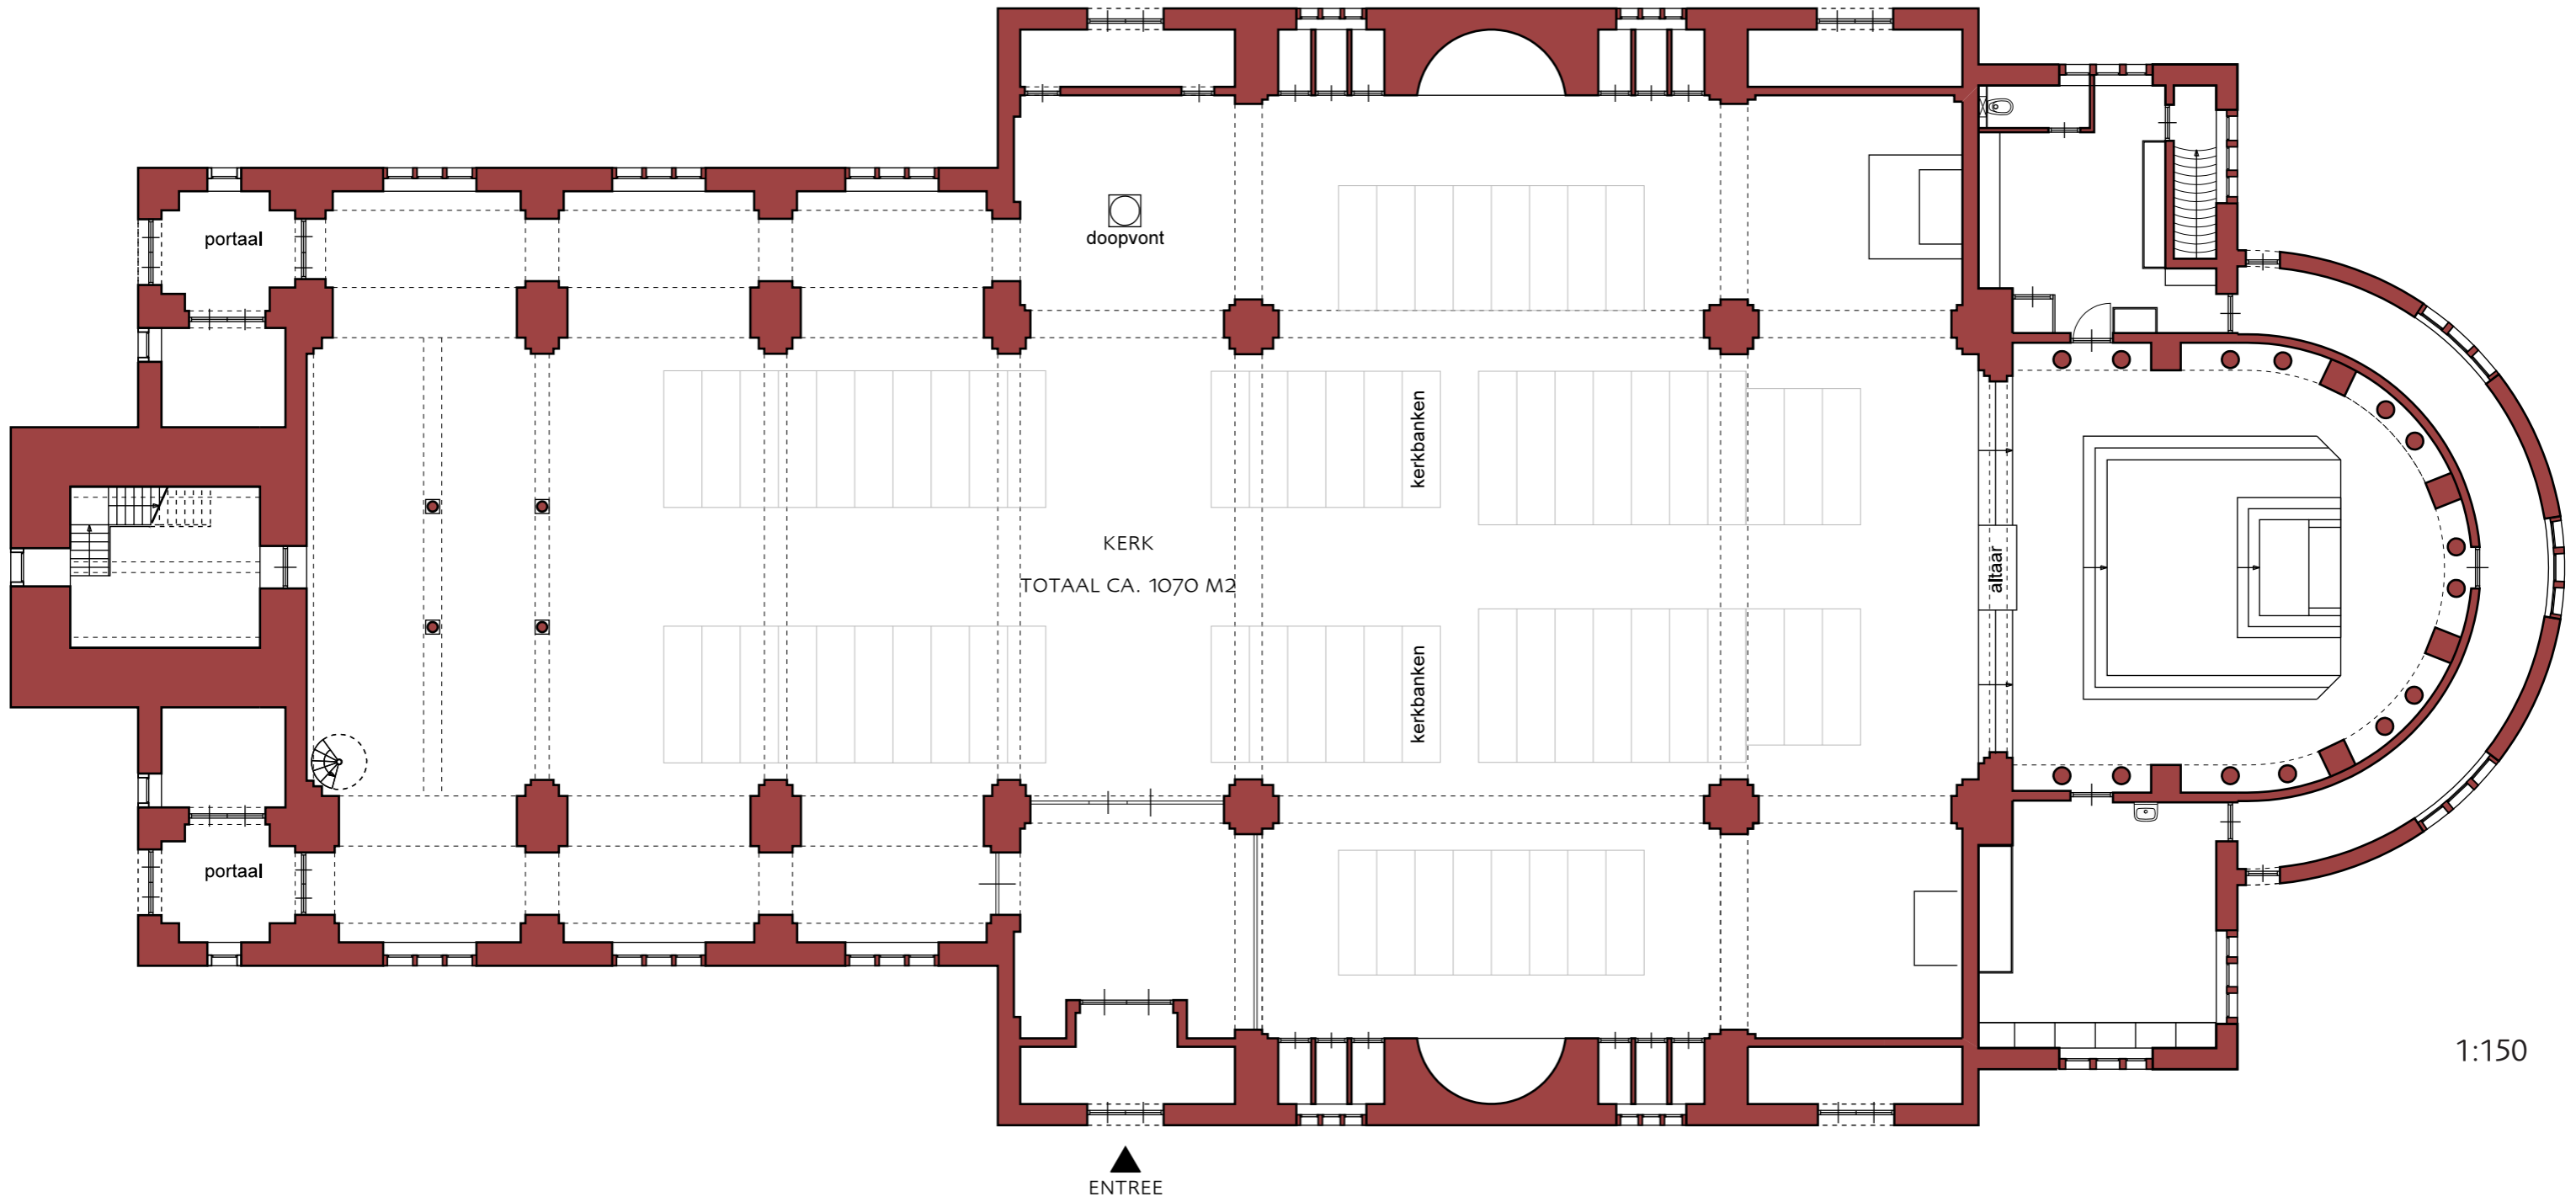


1:150


BESTAANDE TOESTAND verdieping

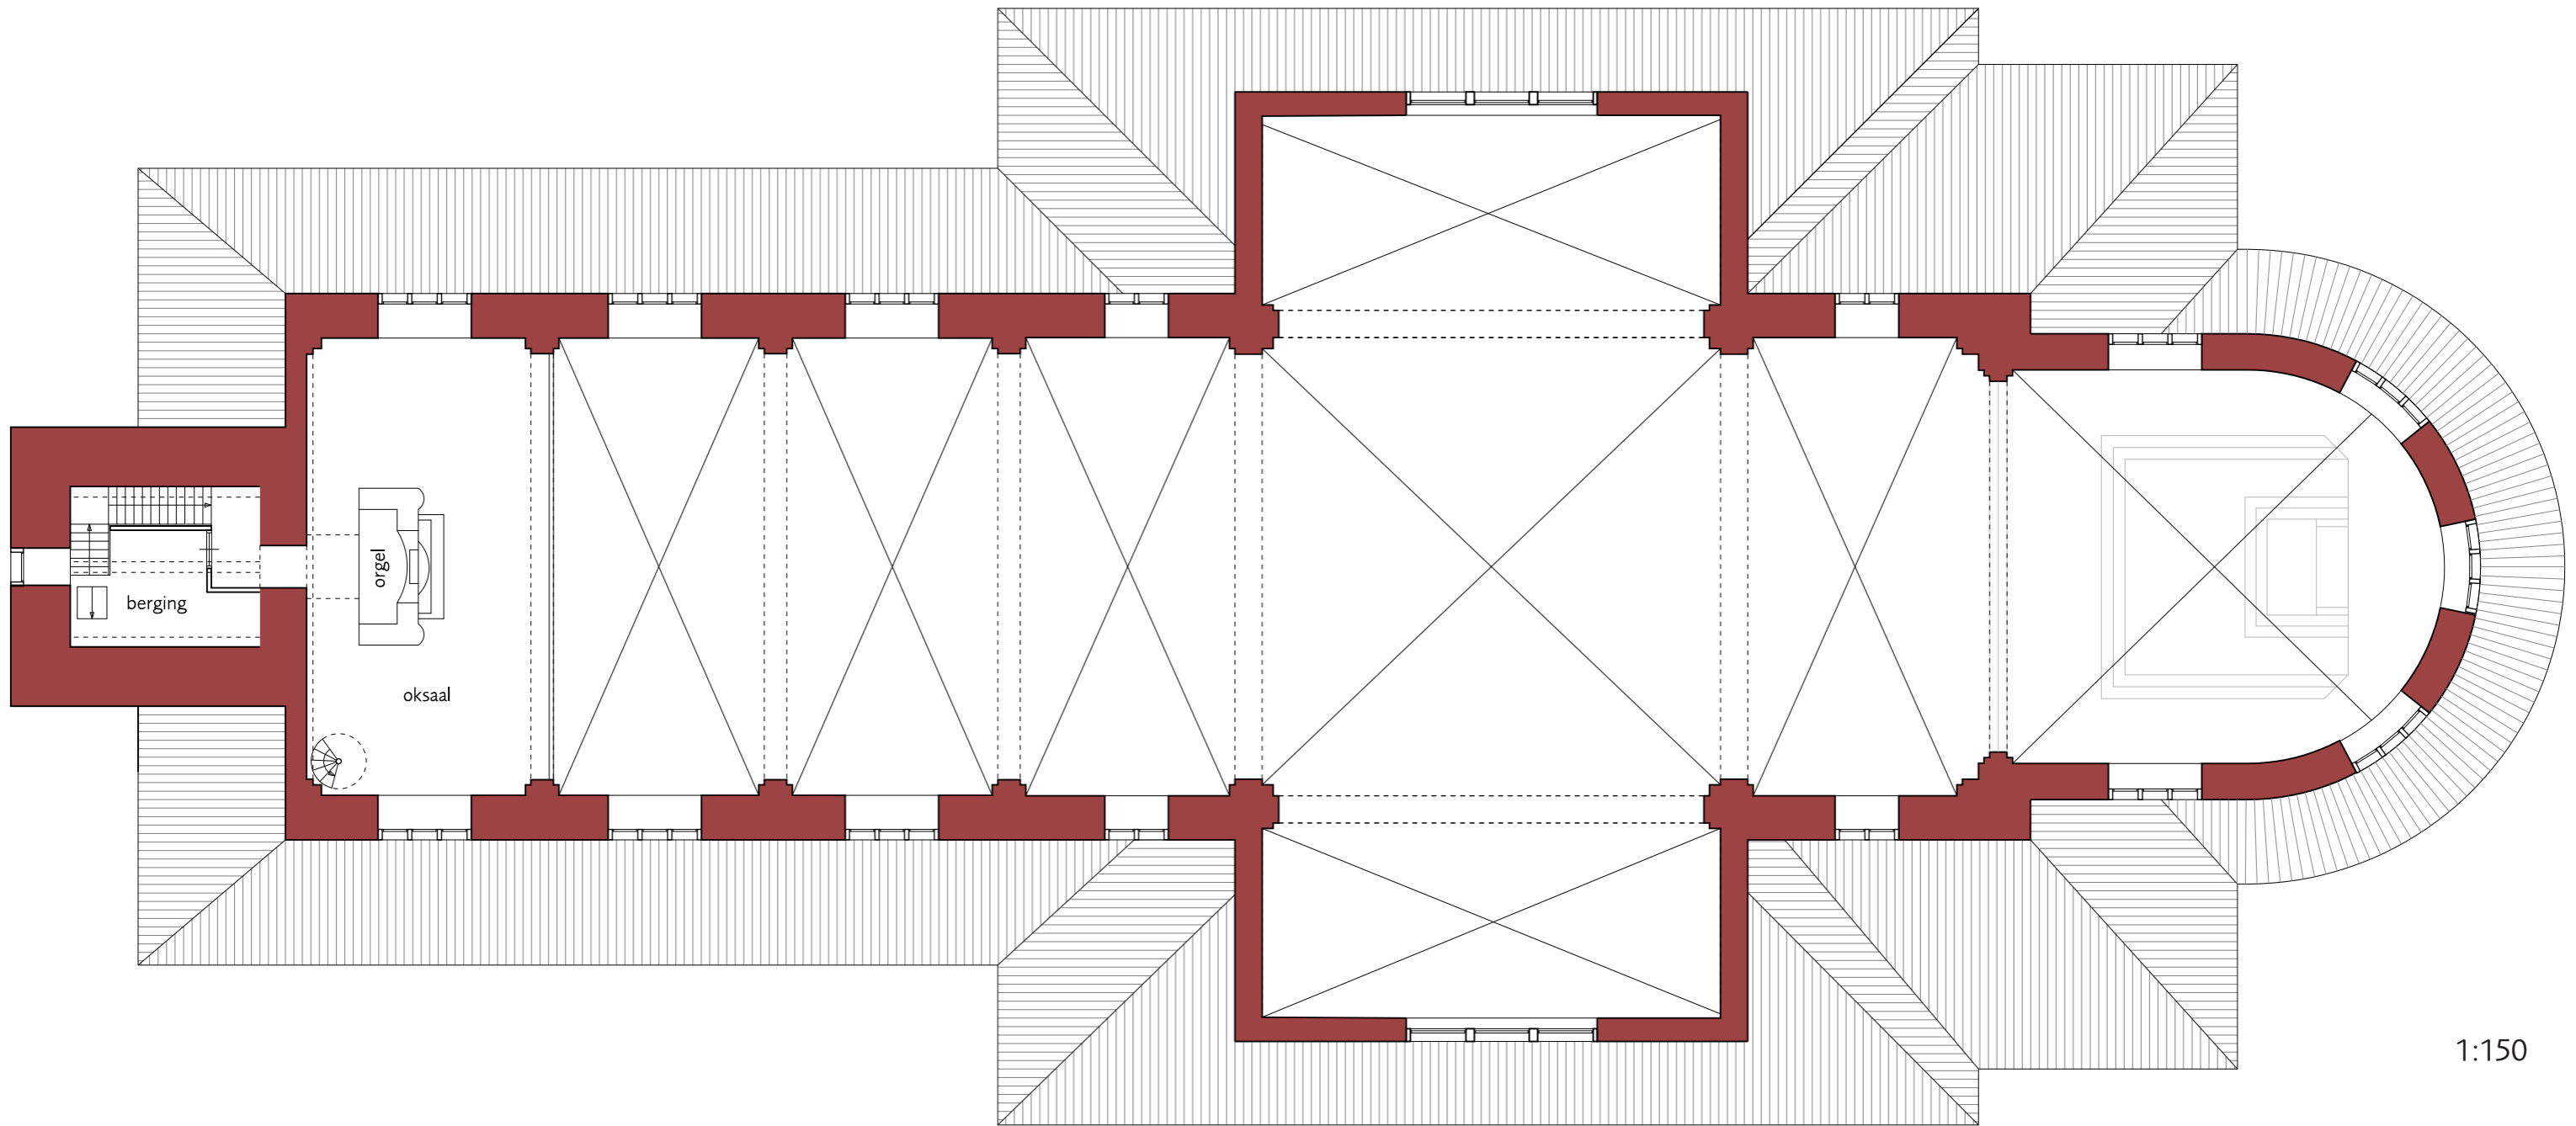


NIEUWE TOESTAND begane grond - concept functieverdeling

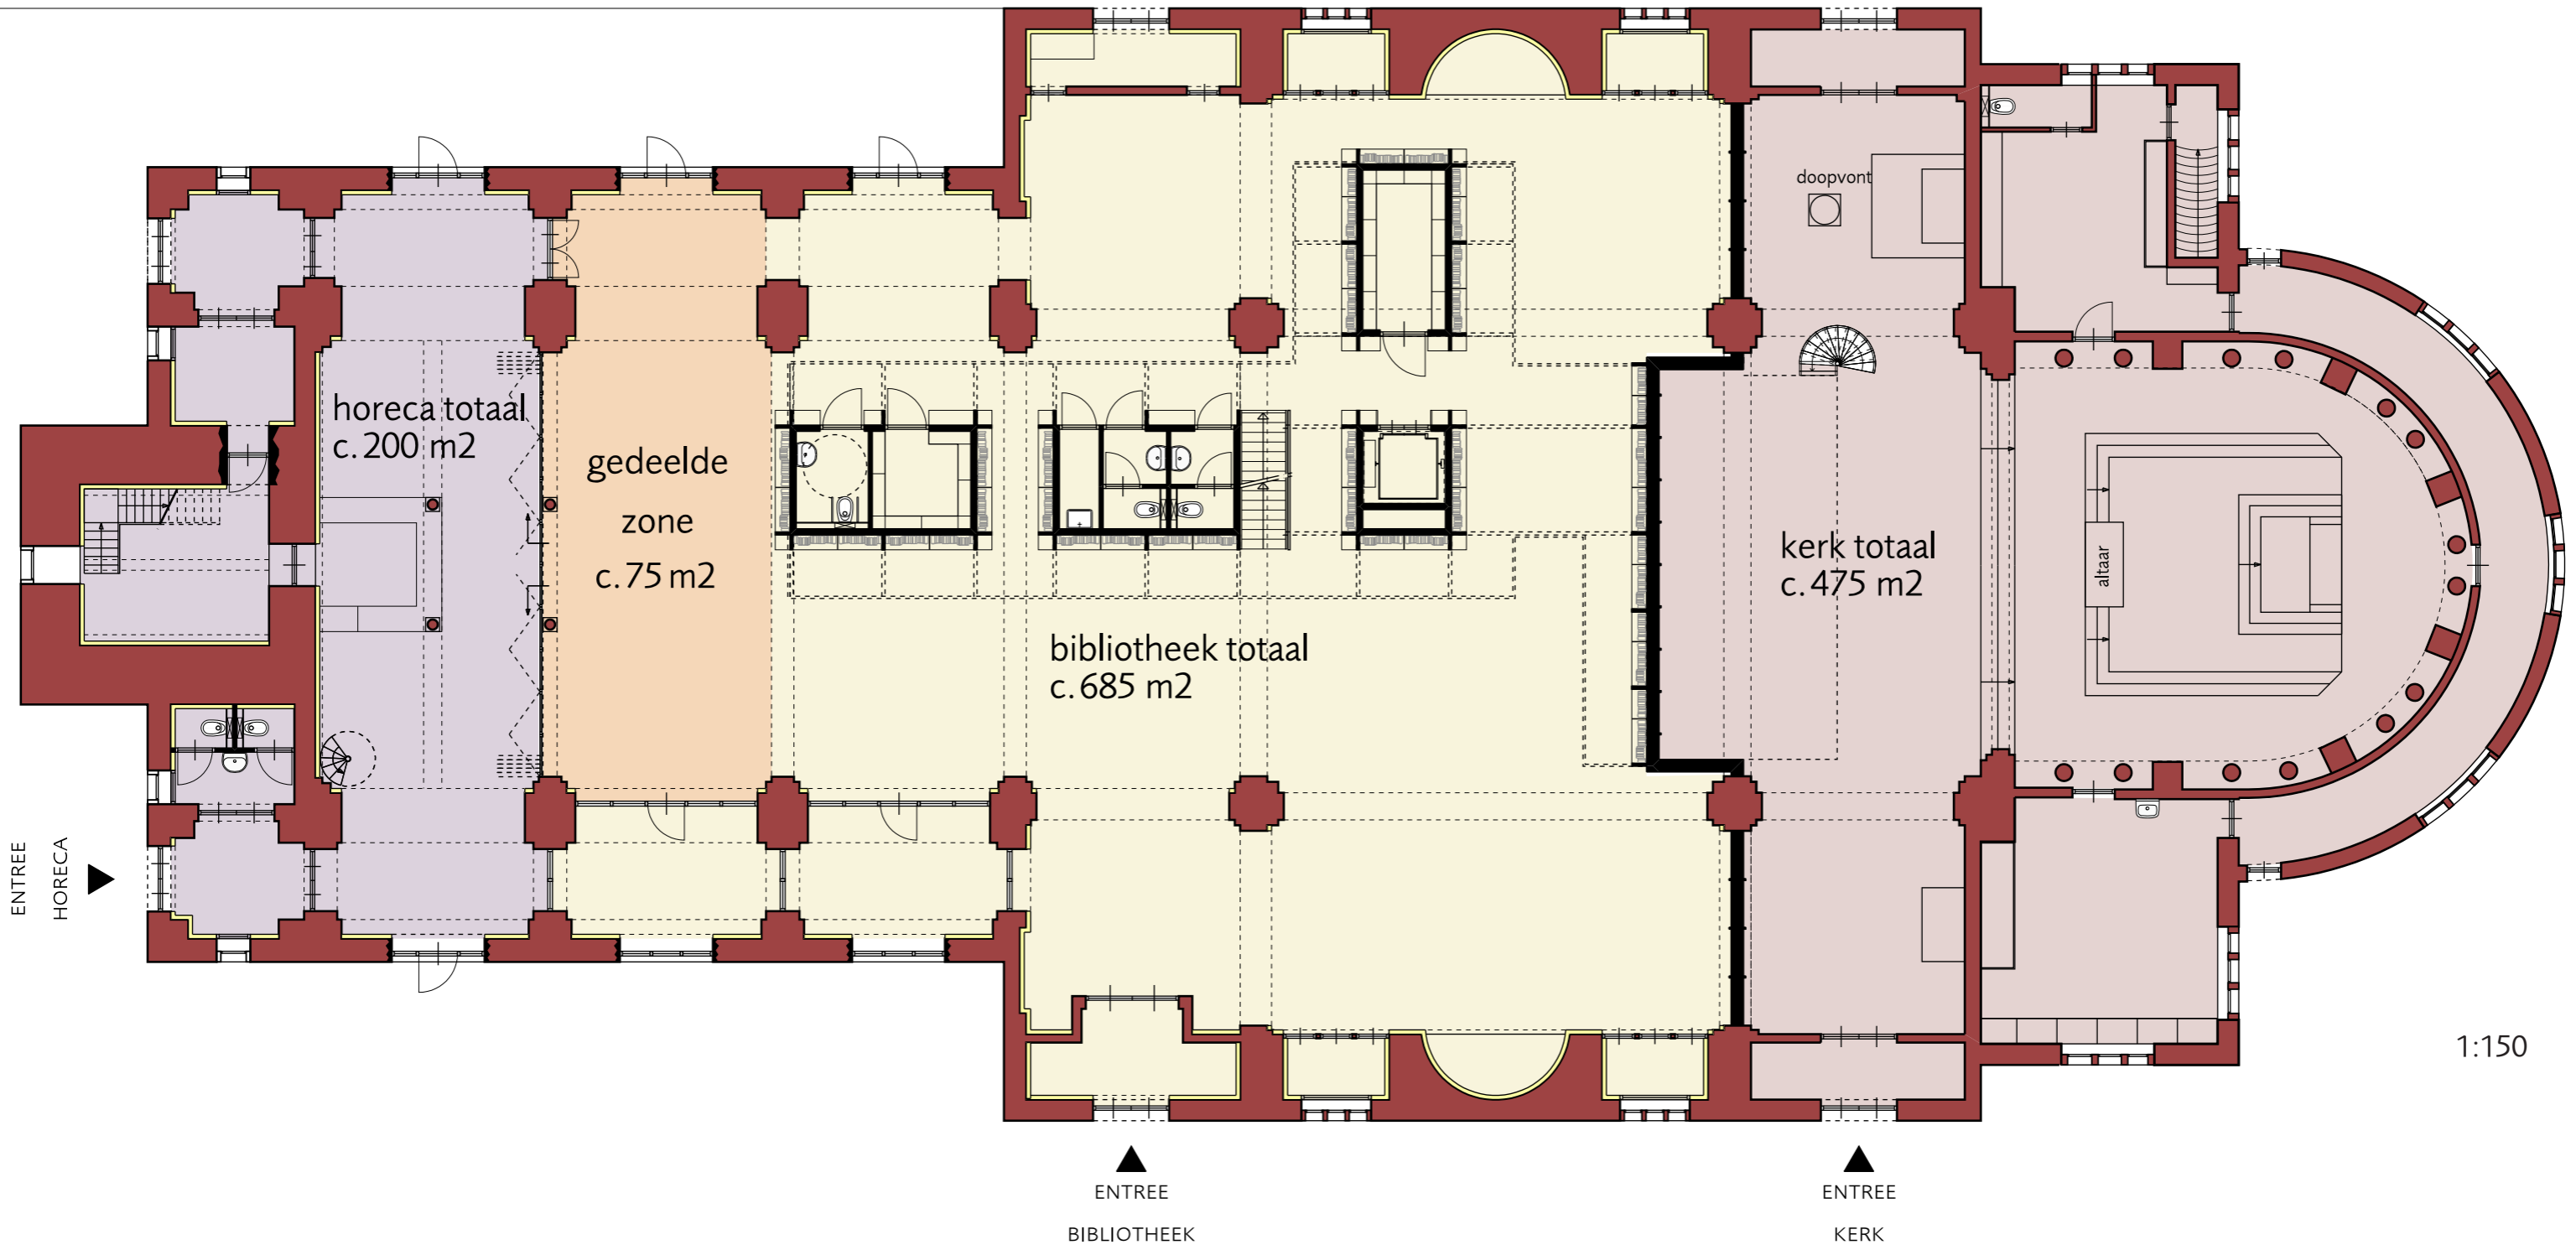


NIEUWE TOESTAND begane grond - concept functieverdeling

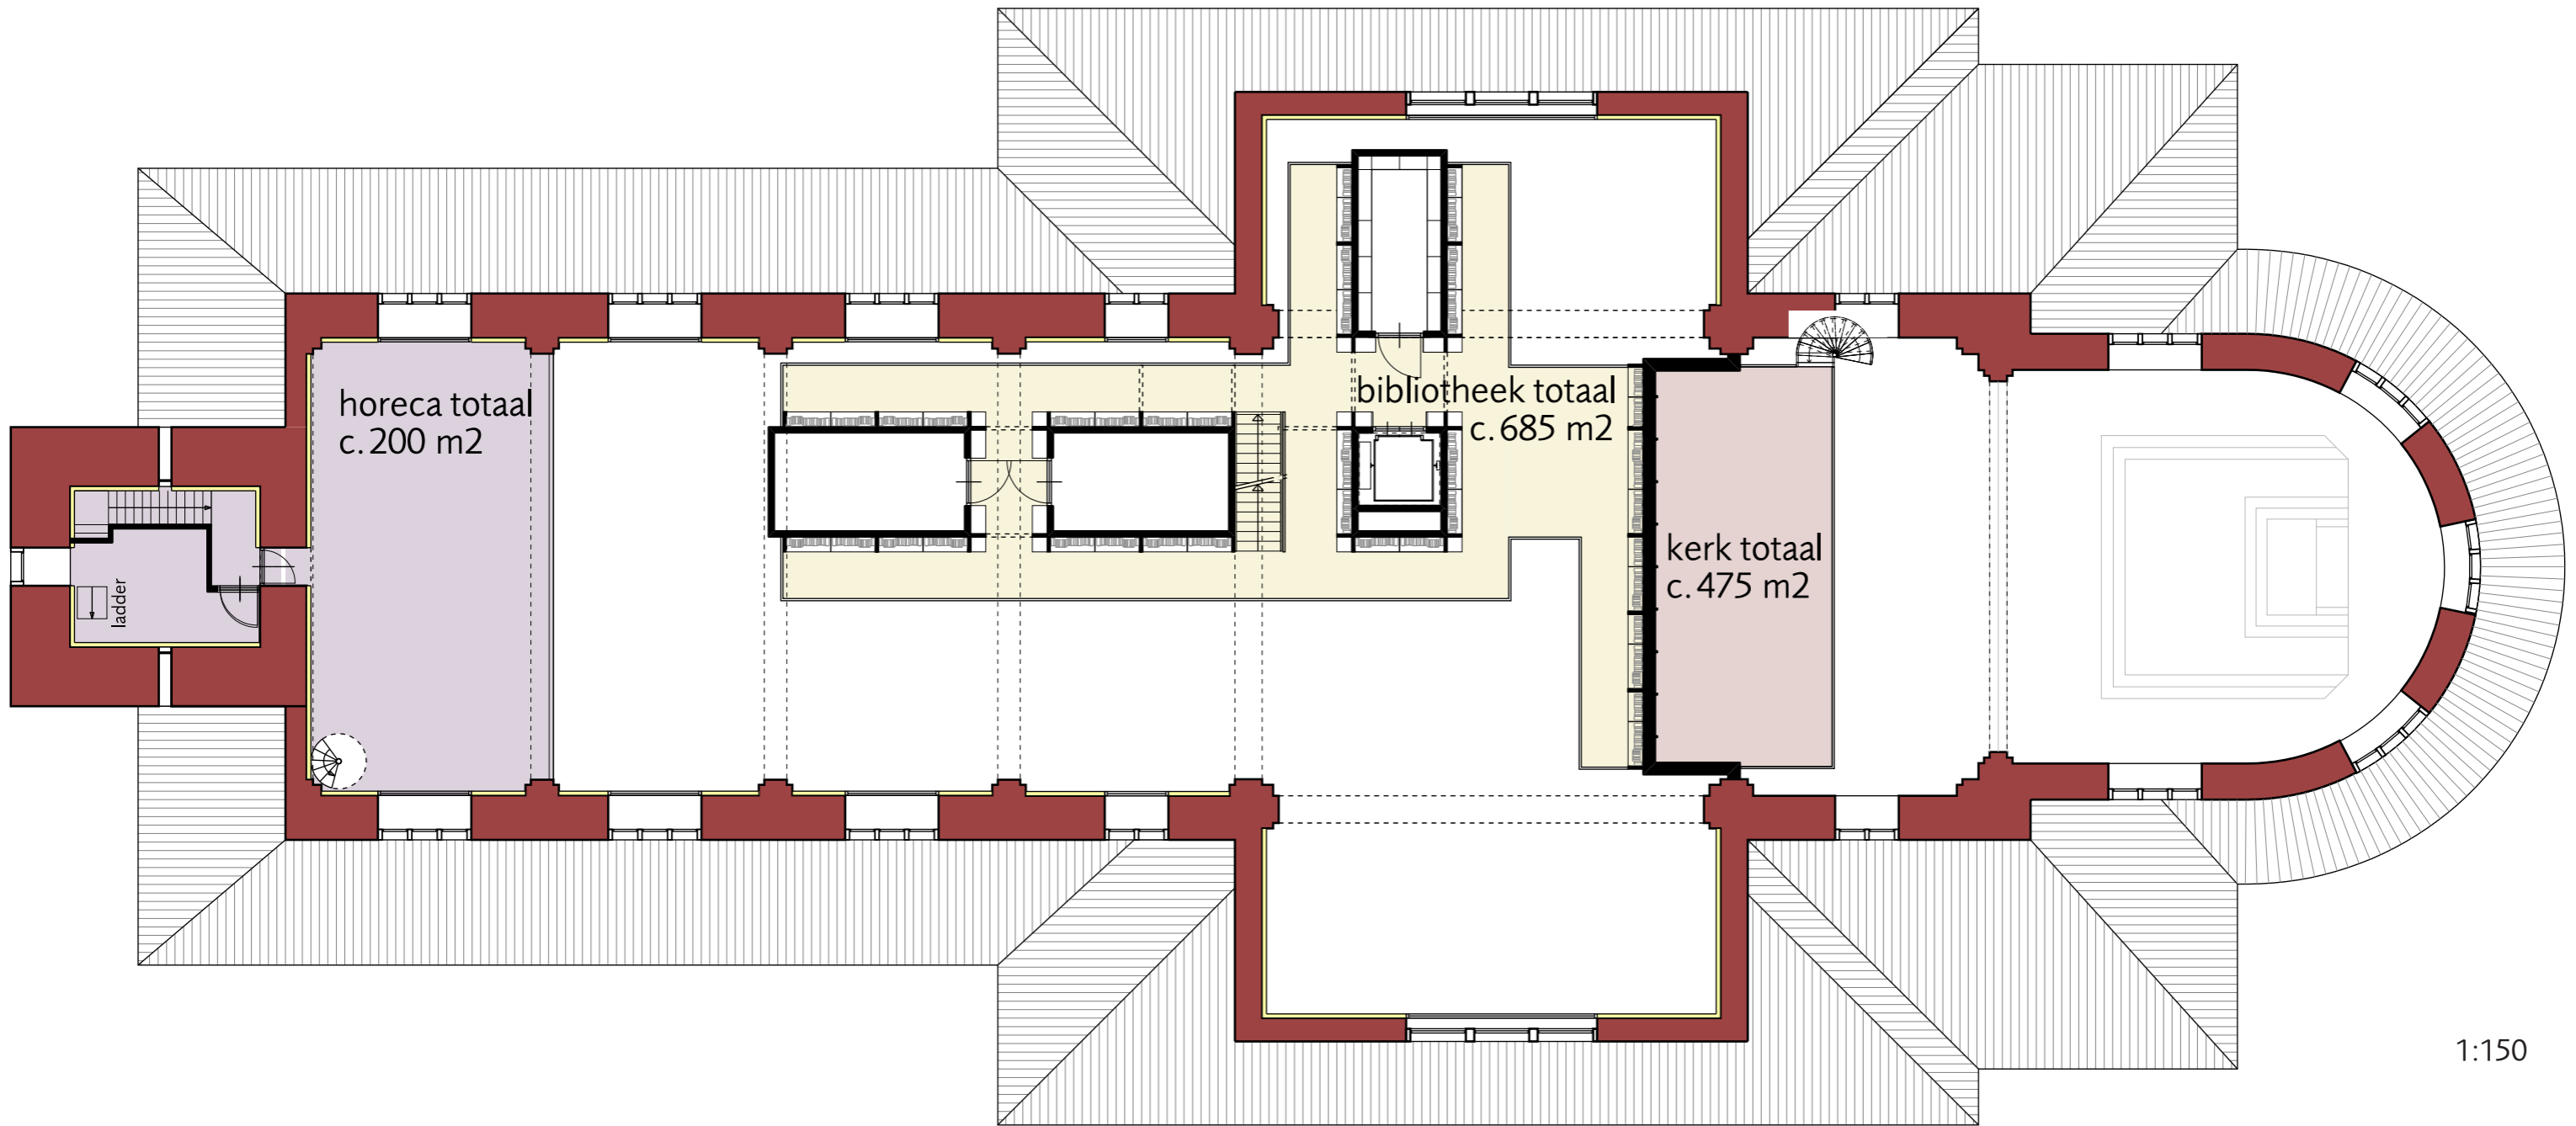

NIEUWE TOESTAND begane grond - concept functieverdeling

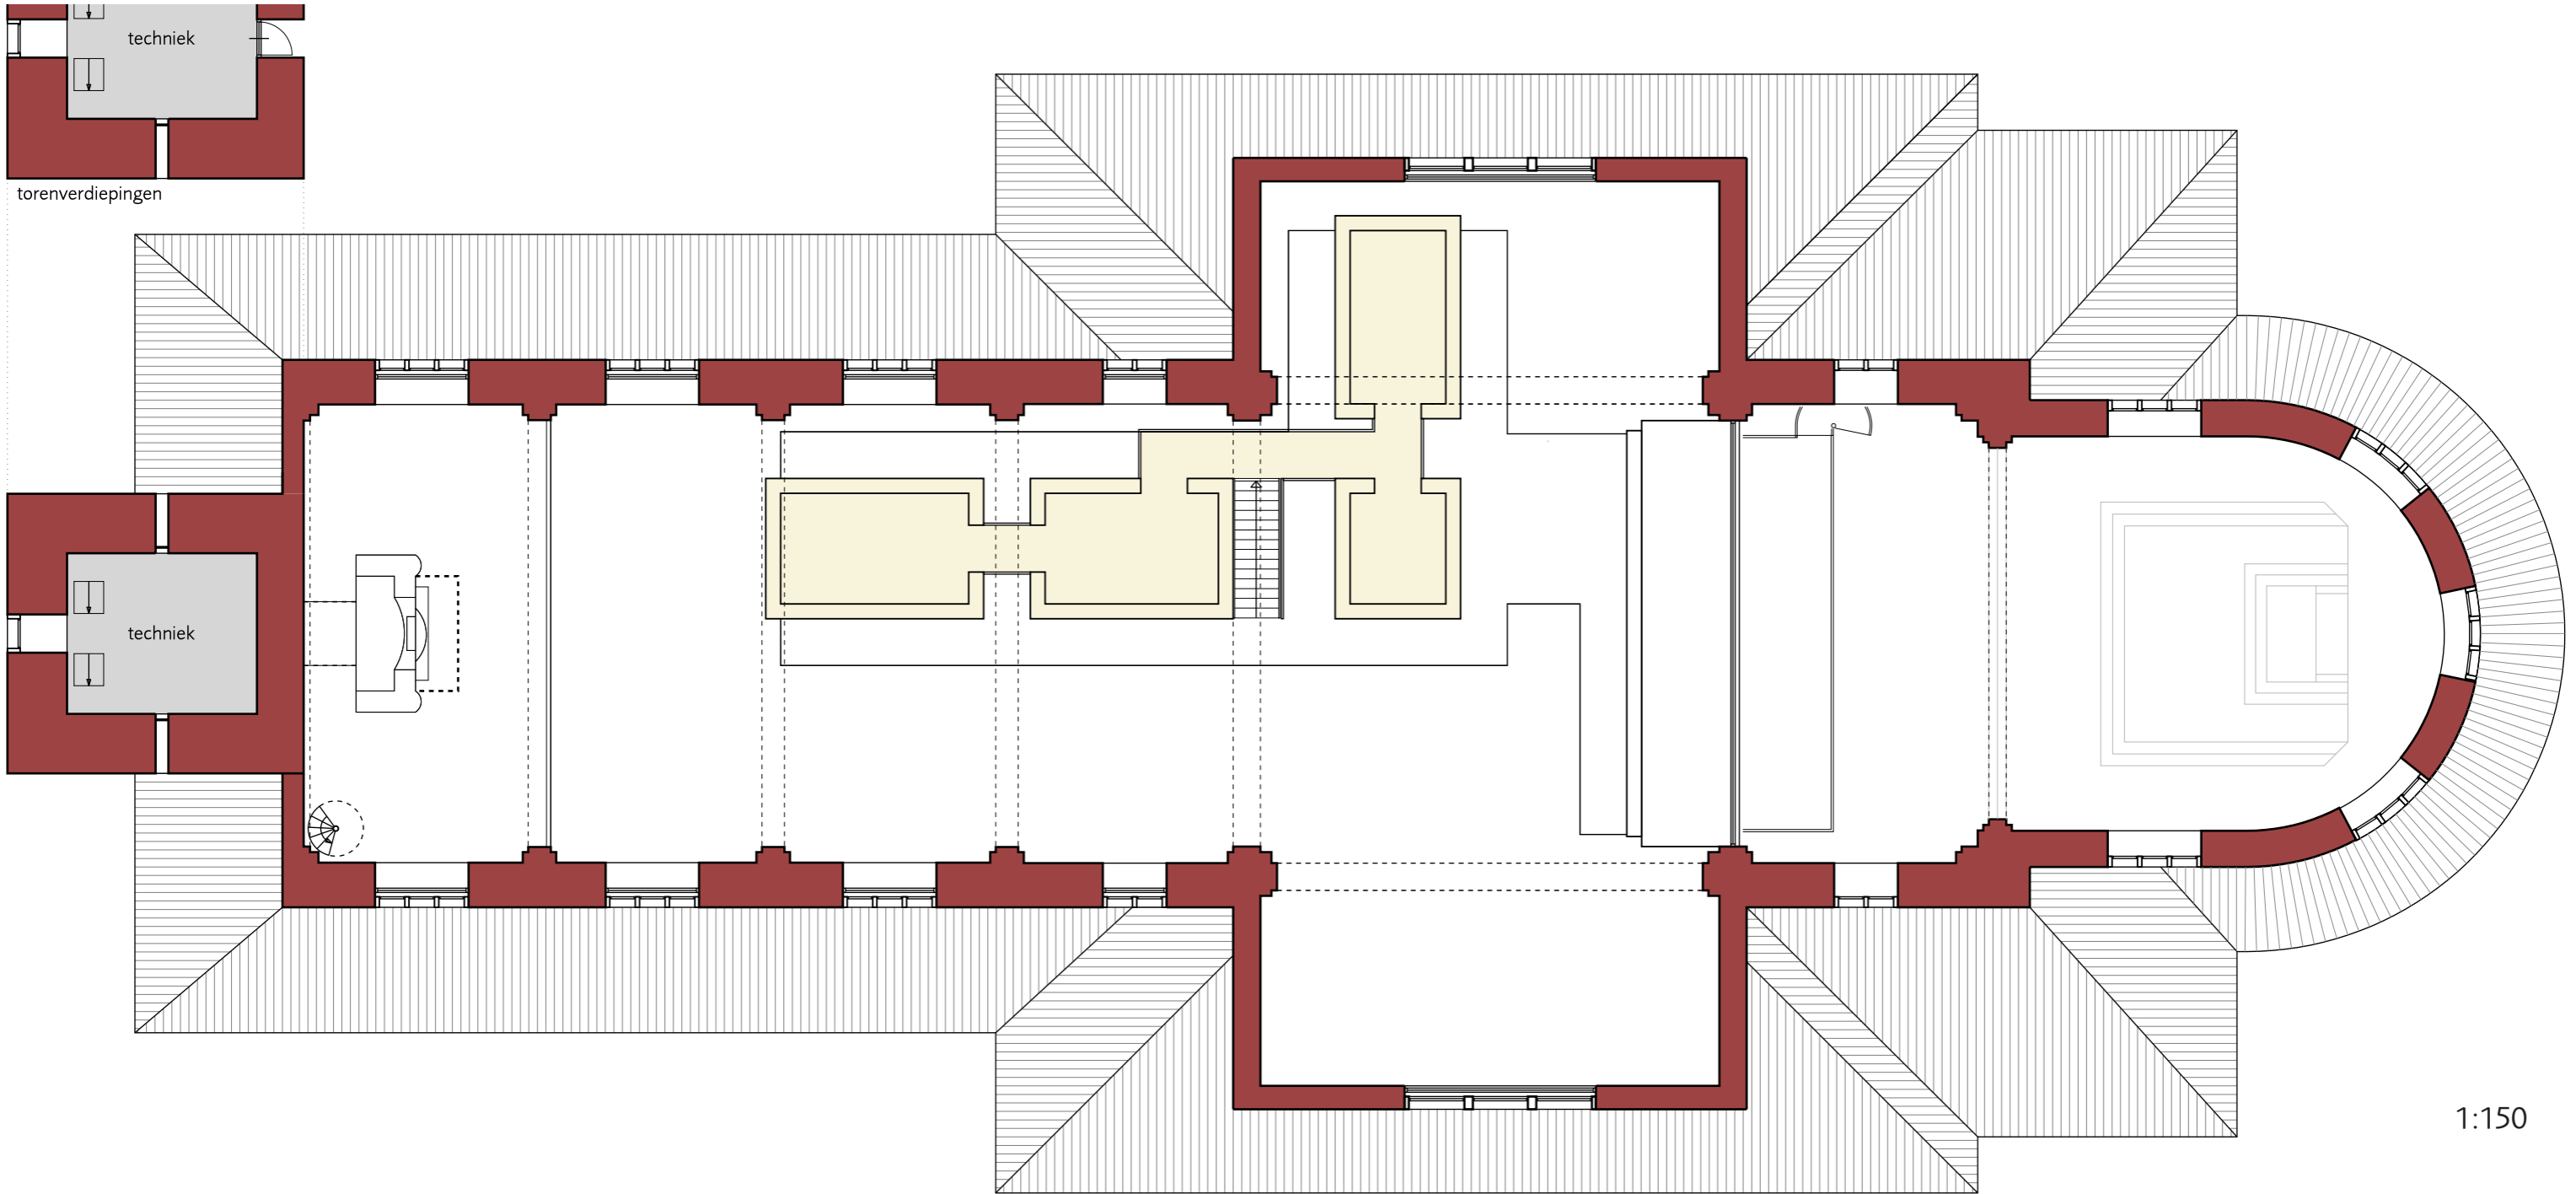

NIEUWE TOESTAND begane grond - indeling

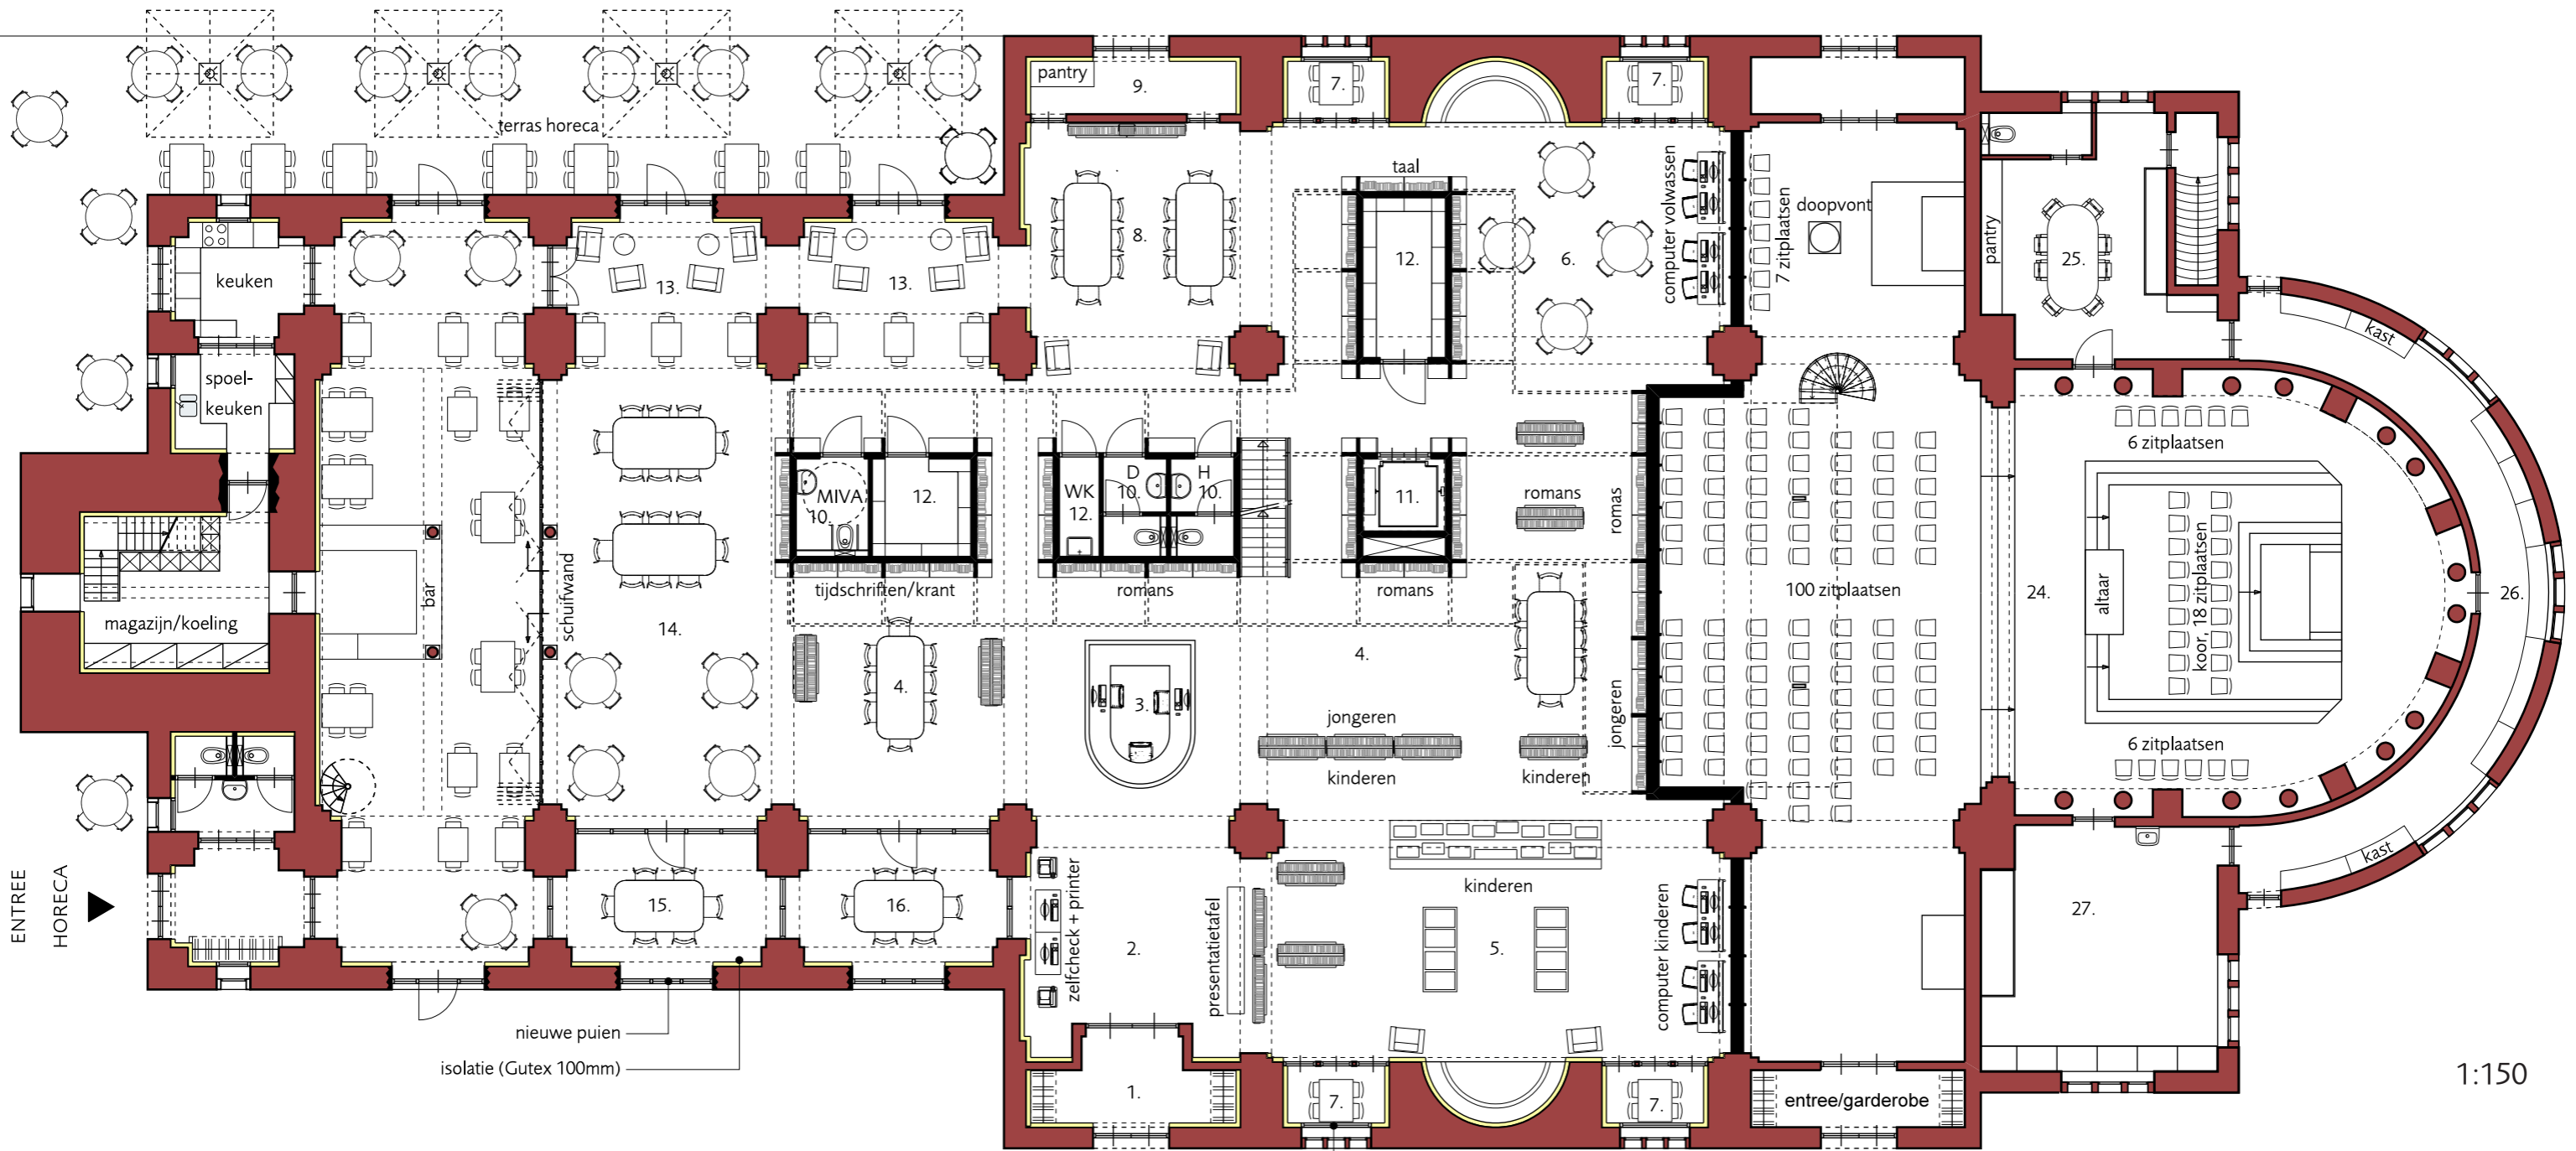

ENTREE
HORECA

nieuwe pui
isolatie (Gutex 100mm)

1:150

LEGENDA


1. ENTREEHAL/GARDEROBE	10.3 m ²	9. MAGAZIJN EN PANTRY	6.8 m ²	17. BAR EN MAGAZIJN	27.6 m ²	24. KERKRUIMTE	260.1 m ²
2. ZELFCHECK EN UITGELICHTE BOEKEN	20.5 m ²	10. TOILETTEN INCL. MIVA	11.9 m ²	18. LOUNGE HORECA	81.7 m ²	25. VERGADERRUIMTE	26.8 m ²
3. SERVICEBALIE	8.3 m ²	11. LIFT	4.4 m ²	19. MAGAZIJN / OPTIE WERELDWINKEL	15.4 m ²	26. BERGING/GANG	32.3 m ²
4. CENTRUMCOLLECTIE BIBLIOTHEEK <small>ZICHTBARE COLLECTIE</small>	313.6 m ²	12. MAGAZIJN BIBLIOTHEEK <small>ONZICHTBARE COLLECTIE</small>	35.0 m ²	20. TOILETTEN	6.8 m ²	27. SACRISTIE	31.7 m ²
5. KINDERHOEK/PRESENTATIE <small>TE VERGROTEN NAAR PRESENTATIERUIMTE TOT 150 PERSONEN</small>	65.9 m ²	13. ZITHOEK (INCL. 2E VERDIEPING) <small>LEZEN, ONTSPANNEN, LAAGDREMPELIGE ONTMOETING (GEDEELDE ZONE)</small>	80.0 m ²	21. ENTREE/GARDAROBE	7.9 m ²	28. BERGING (KELDER)	25.9 m ²
6. STUDIEPLEKKEN	49.0 m ²	14. LEESTAFELS/ONTMOETINGSPLEIN <small>(GEDEELDE ZONE)</small>	60.7 m ²	22. LOUNDE HORECA (OKSAAL)	53.8 m ²	29. TECHNIEK/BERGING (KELDER)	57.4 m ²
7. 4X FLEXWERKPLEKKEN <small>(1 OP 1 BEGELEIDING)</small>	14.4 m ²	15. VERGADERRUIMTE	15.2 m ²	23. MAGAZIJN HORECA	10.3 m ²	30. BERGING (KELDER)	25.5 m ²
8. LEESTAFELS	28.6 m ²						

entree bibliotheek ▲

voorzetraam

entree kerk ▲


NIEUWE TOESTAND verdieping - indeling

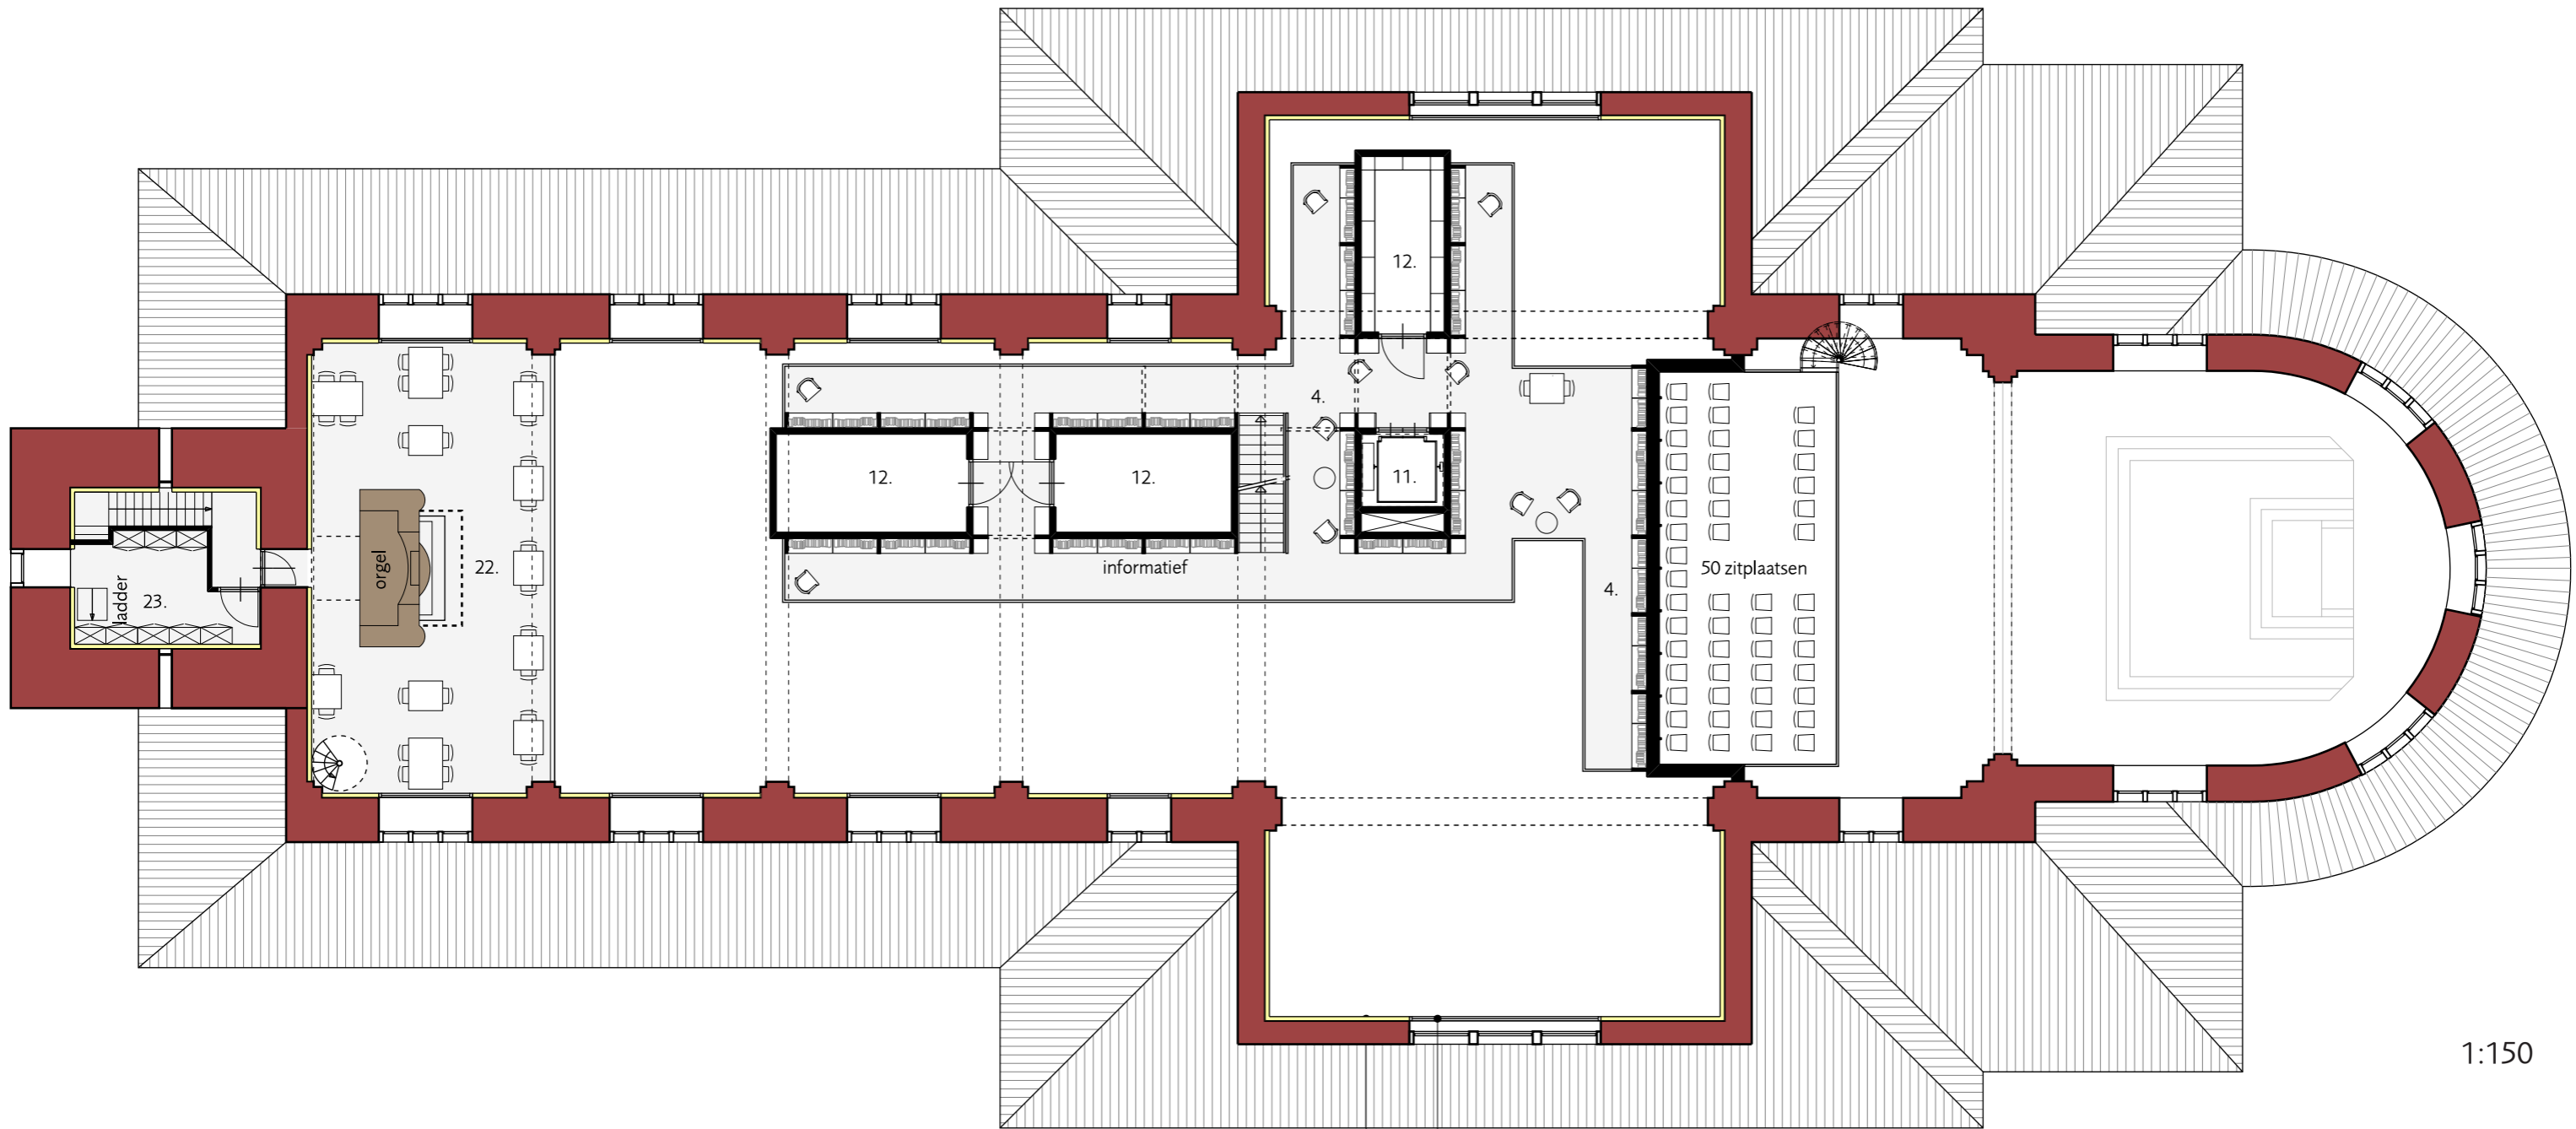

LEGENDA

1. ENTREEHAL/GARDEROBE	10.3 m ²	9. MAGAZIJN EN PANTRY	6.8 m ²	17. BAR EN MAGAZIJN	27.6 m ²	24. KERKRUIMTE	260.1 m ²
2. ZELFCHECK EN UITGELICHTE BOEKEN	20.5 m ²	10. TOILETTEN INCL. MIVA	11.9 m ²	18. LOUNGE HORECA	81.7 m ²	25. VERGADERRUIMTE	26.8 m ²
3. SERVICEBALIE	8.3 m ²	11. LIFT	4.4 m ²	19. MAGAZIJN / OPTIE WERELDWINKEL	15.4 m ²	26. BERGING/GANG	32.3 m ²
4. CENTRUMCOLLECTIE BIBLIOTHEEK <small>ZICHTBARE COLLECTIE</small>	313.6 m ²	12. MAGAZIJN BIBLIOTHEEK <small>ONZICHTBARE COLLECTIE</small>	35.0 m ²	20. TOILETTEN	6.8 m ²	27. SACRISTIE	31.7 m ²
5. KINDERHOEK/PRESENTATIE <small>TE VERGROTEN NAAR PRESENTATIERUIMTE TOT 150 PERSONEN</small>	65.9 m ²	13. ZITHOEK (INCL. 2E VERDIEPING) <small>LEZEN, ONTSPANNEN, LAAGDREMPELIGE ONTMOETING</small>	80.0 m ²	21. ENTREE/GARDAROBE	7.9 m ²	28. BERGING (KELDER)	25.9 m ²
6. STUDIEPLEKKEN	49.0 m ²	14. LEESTAFELS/ONTMOETINGSPLEIN <small>(GEDEELDE ZONE)</small>	60.7 m ²	22. LOUNDE HORECA (OKSAAL)	53.8 m ²	29. TECHNIEK/BERGING (KELDER)	57.4 m ²
7. 4X FLEXWERKPLEKKEN <small>(1 OP 1 BEGELEIDING)</small>	14.4 m ²	15. VERGADERRUIMTE	15.2 m ²	23. MAGAZIJN HORECA	10.3 m ²	30. BERGING (KELDER)	25.5 m ²
8. LEESTAFELS	28.6 m ²						


NIEUWE TOESTAND 2e verdieping - indeling

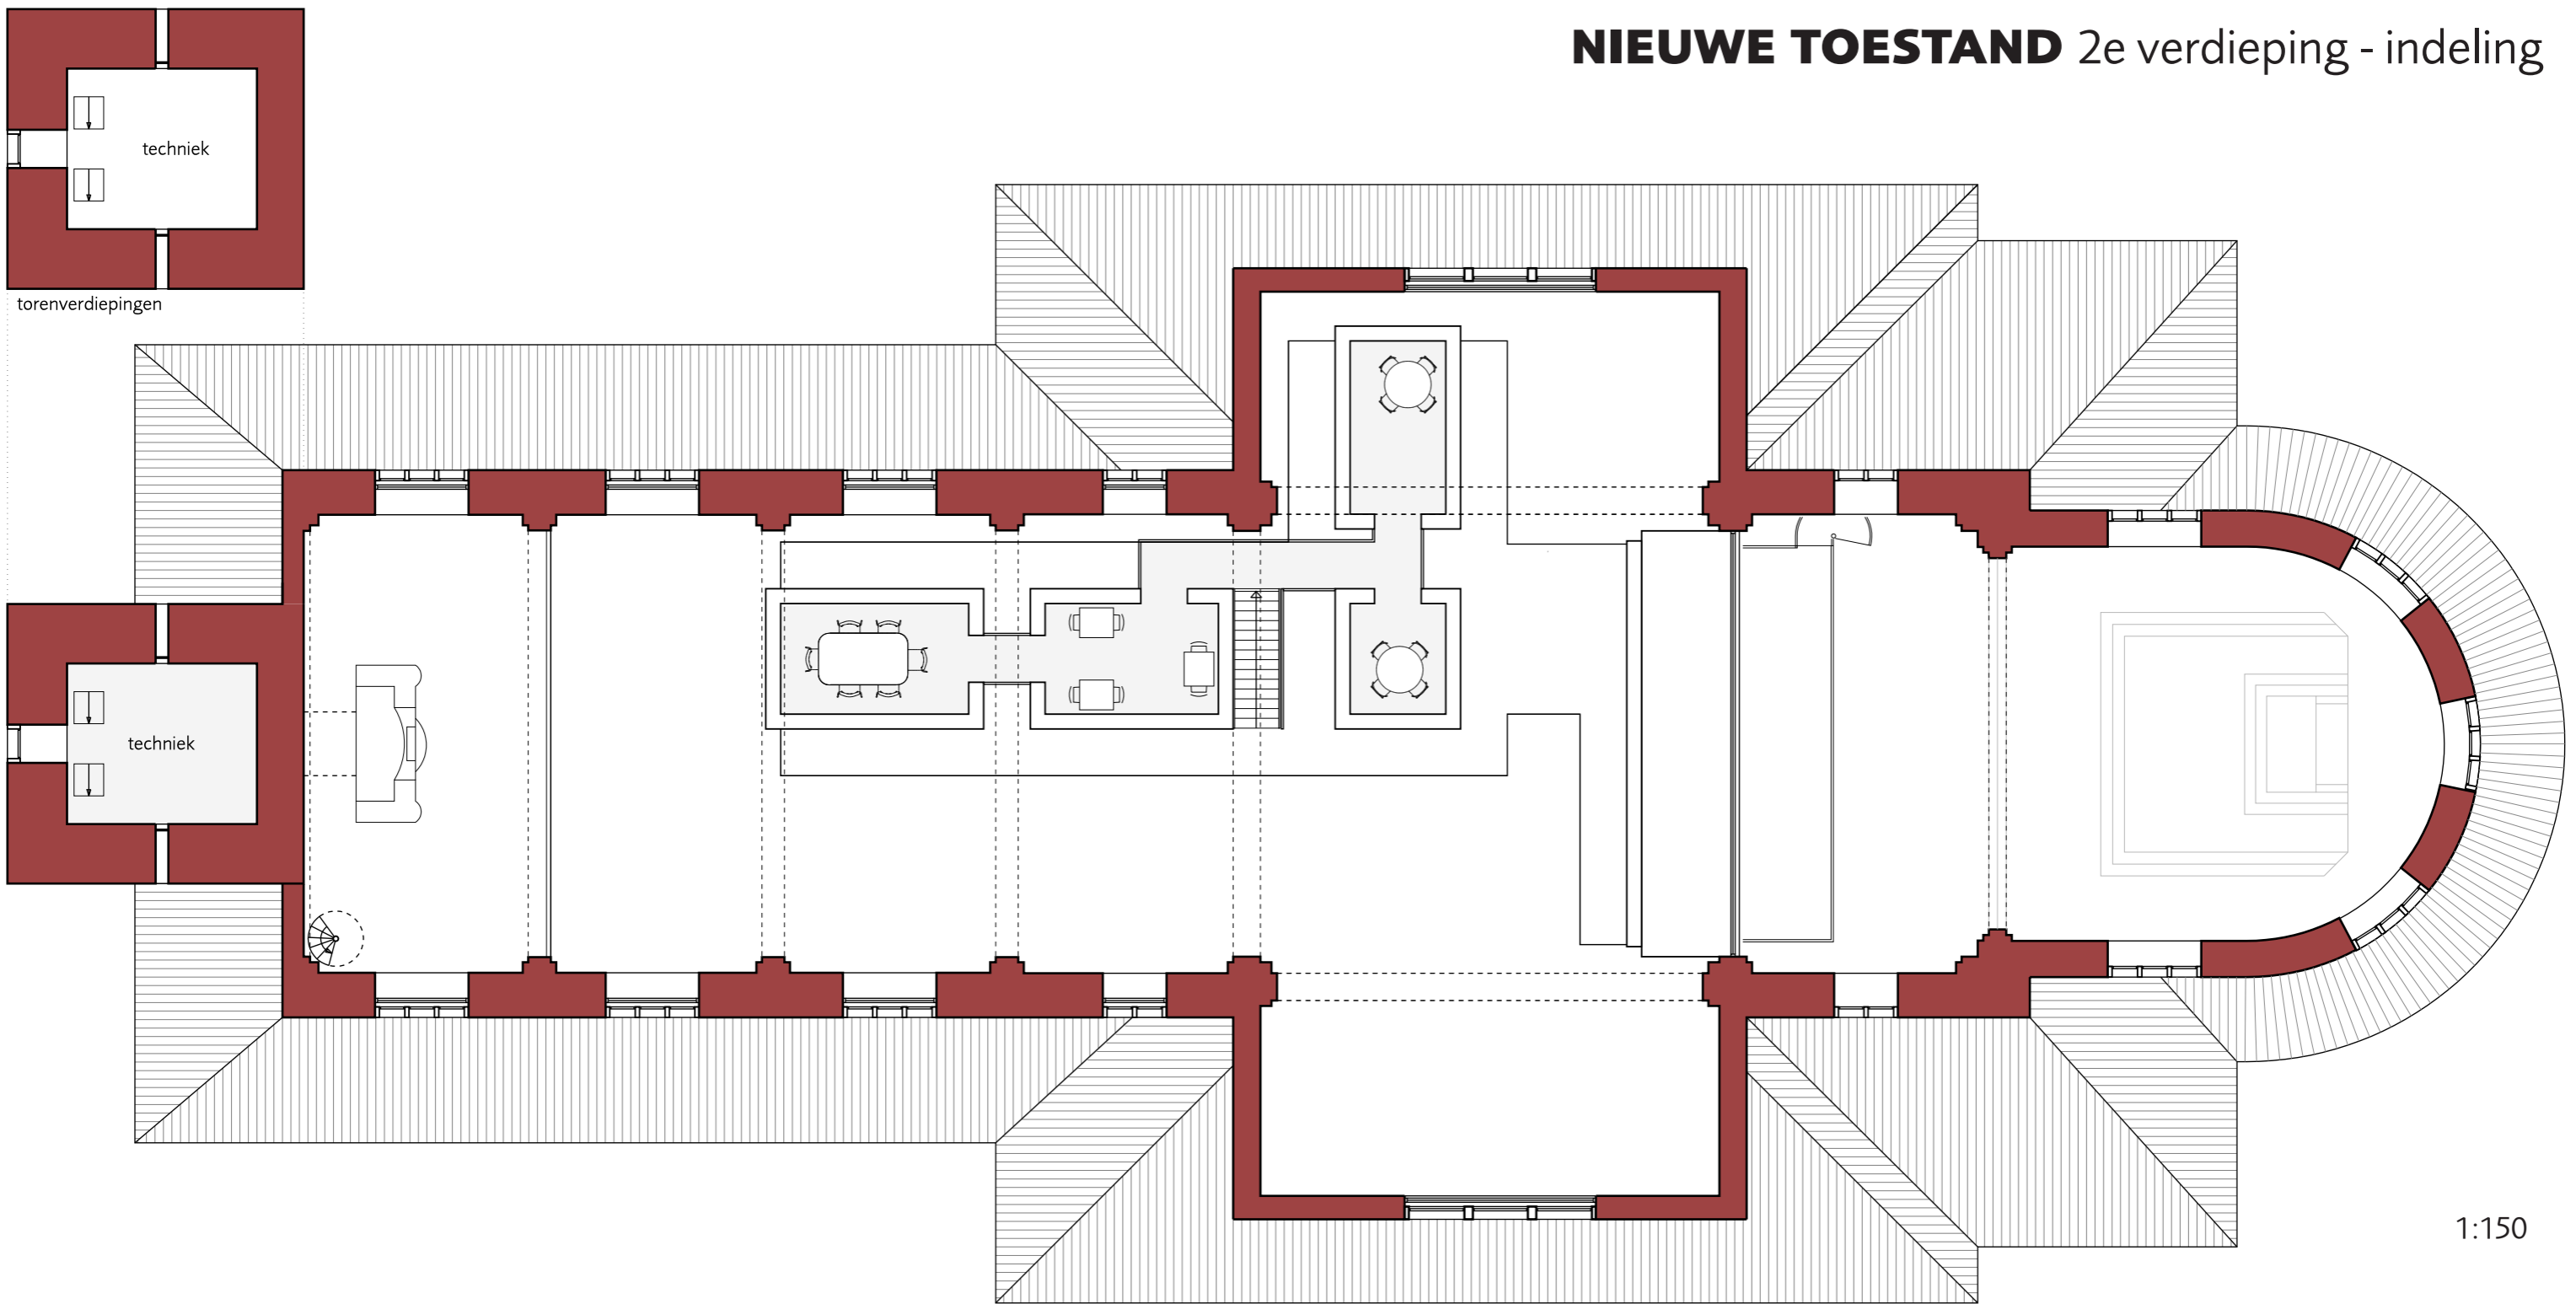

LEGENDA

1. ENTREEHAL/GARDEROBE	10.3 m ²	9. MAGAZIJN EN PANTRY	6.8 m ²	17. BAR EN MAGAZIJN	27.6 m ²	24. KERKRUIMTE	260.1 m ²
2. ZELFCHECK EN UITGELICHTE BOEKEN	20.5 m ²	10. TOILETTEN INCL. MIVA	11.9 m ²	18. LOUNGE HORECA	81.7 m ²	25. VERGADERRUIMTE	26.8 m ²
3. SERVICEBALIE	8.3 m ²	11. LIFT	4.4 m ²	19. MAGAZIJN / OPTIE WERELDWINKEL	15.4 m ²	26. BERGING/GANG	32.3 m ²
4. CENTRUMCOLLECTIE BIBLIOTHEEK	313.6 m ²	12. MAGAZIJN BIBLIOTHEEK	35.0 m ²	20. TOILETTEN	6.8 m ²	27. SACRISTIE	31.7 m ²
<small>ZICHTBARE COLLECTIE</small>		<small>ONZICHTBARE COLLECTIE</small>		21. ENTREE/GARDAROBE	7.9 m ²	28. BERGING (KELDER)	25.9 m ²
METER BOEKEN IN REK (PVE 761 M)	c. 834 m	13. ZITHOEK (INCL. 2E VERDIEPING)	80.0 m ²	22. LOUNDE HORECA (OKSAAL)	53.8 m ²	29. TECHNIEK/BERGING (KELDER)	57.4 m ²
<small>164M IN MAGAZIJN</small>		<small>LEZEN, ONTSPANNEN, LAAGDREMPELIGE ONTMOETING</small>		23. MAGAZIJN HORECA	10.3 m ²	30. BERGING (KELDER)	25.5 m ²
5. KINDERHOEK/PRESENTATIE	65.9 m ²	14. LEESTAFELS/ONTMOETINGSPLEIN	60.7 m ²				
<small>TE VERGROTEN NAAR PRESENTATIERUIMTE TOT 150 PERSONEN</small>		<small>(GEDEELDE ZONE)</small>					
6. STUDIEPLEKKEN	49.0 m ²	15. VERGADERRUIMTE	15.2 m ²				
7. 4X FLEXWERKPLEKKEN	14.4 m ²	16. VERGADERRUIMTE	15.2 m ²				
<small>(1 OP 1 BEGELEIDING)</small>							
8. LEESTAFELS	28.6 m ²						

NIEUWE TOESTAND kelder (ongewijzigd) - gebouwindeling

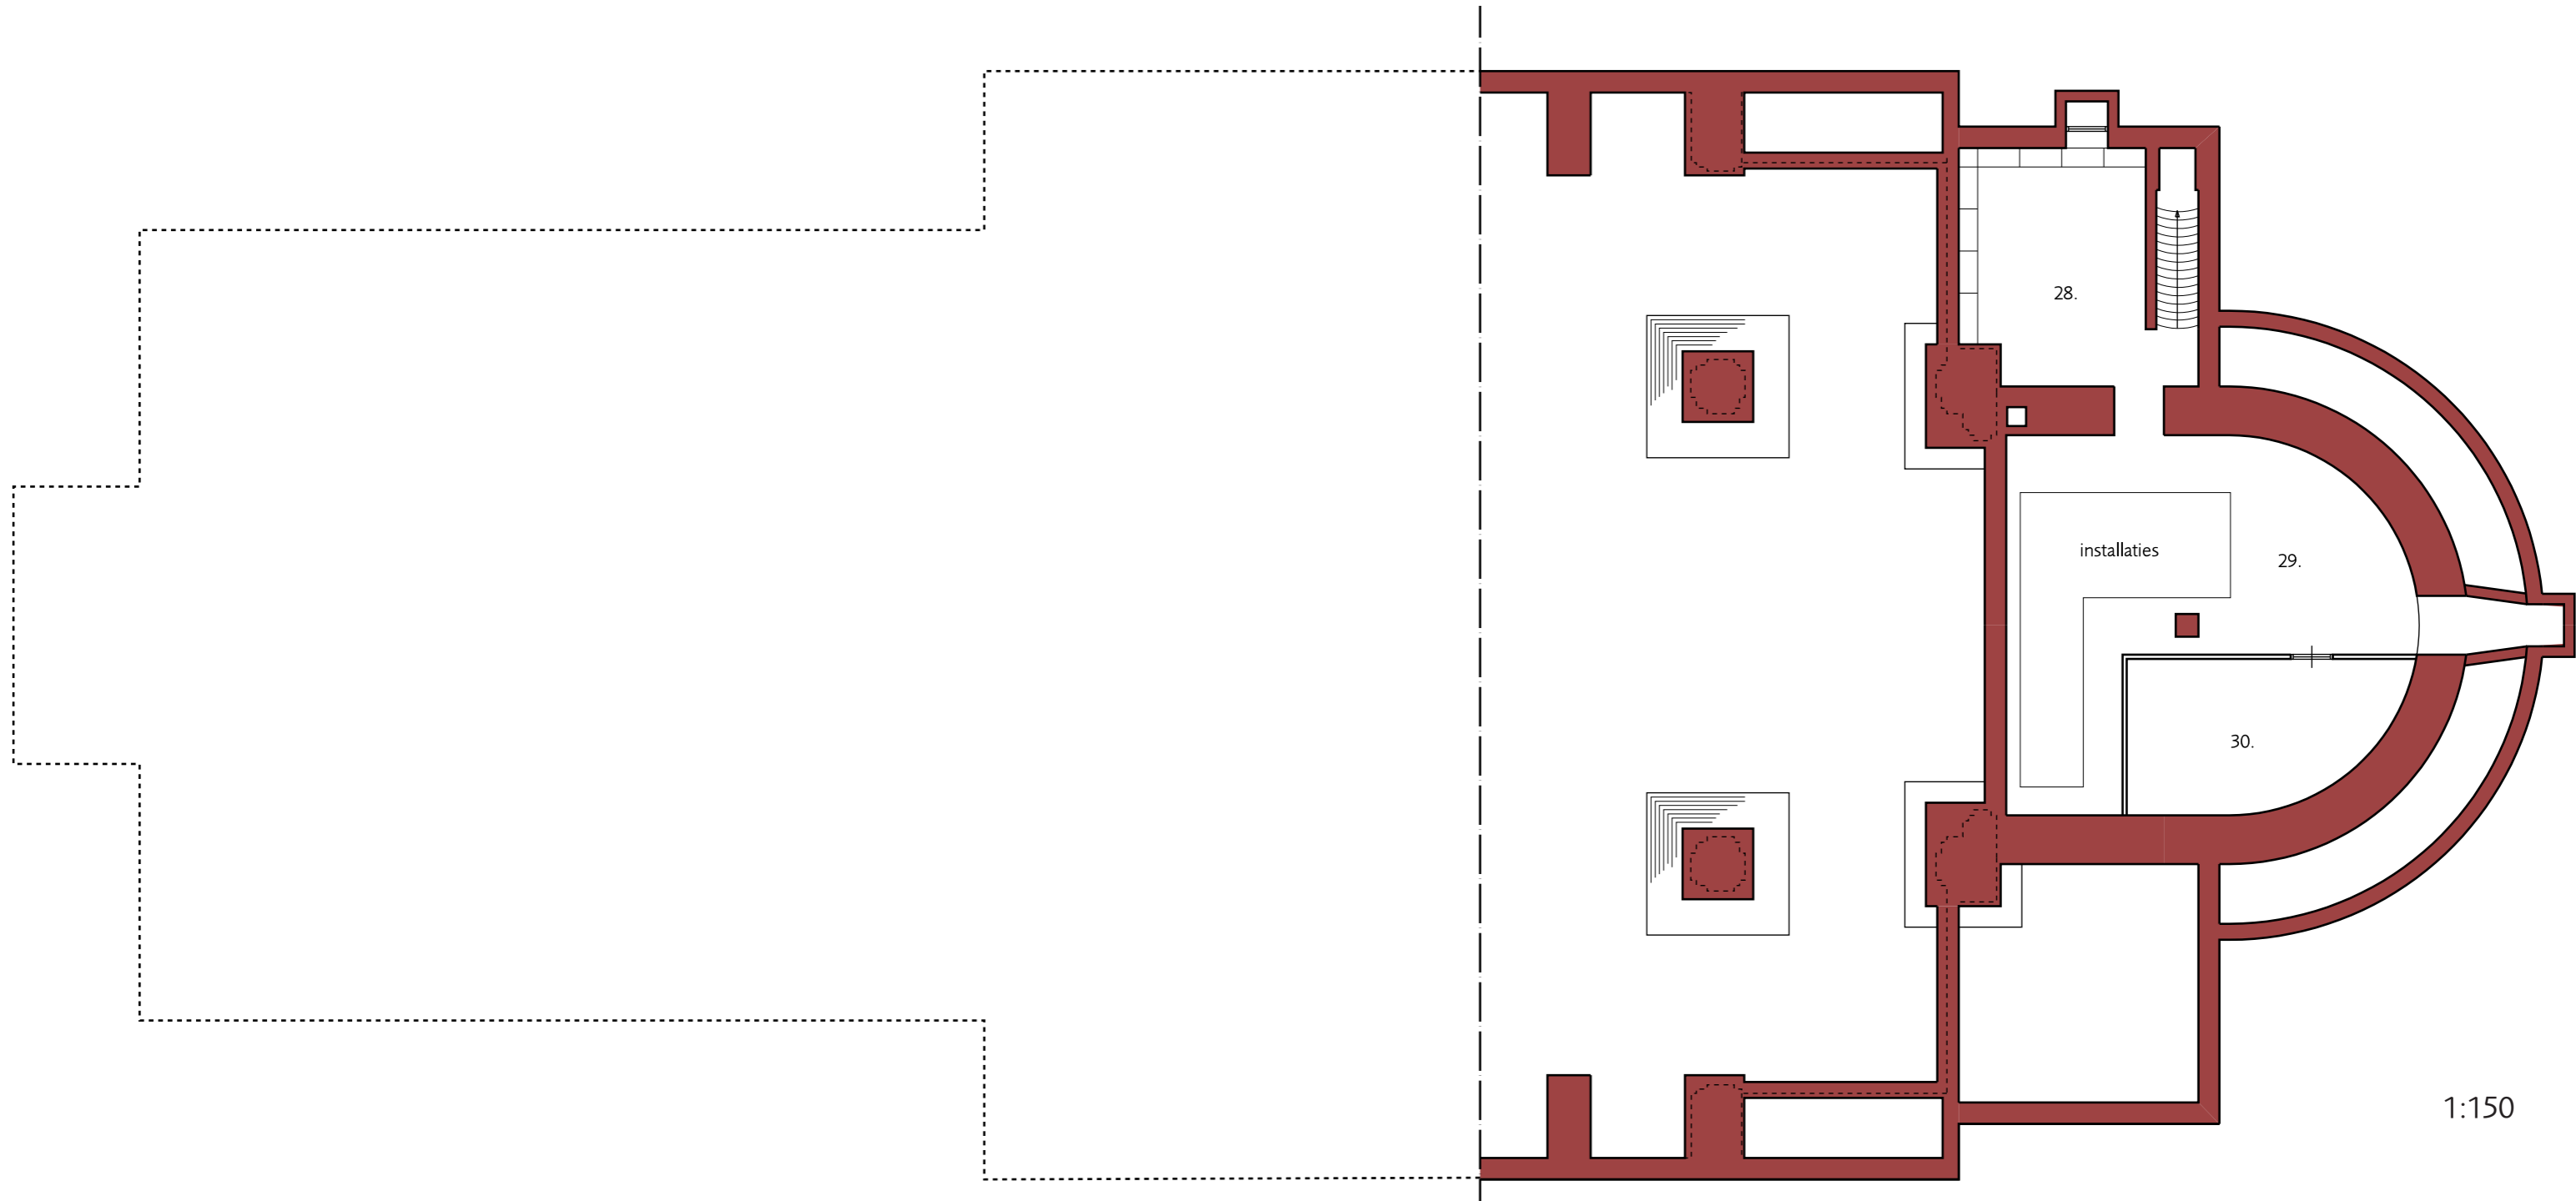


LEGENDA

1. ENTREEHAL/GARDEROBE	10.3 m ²	9. MAGAZIJN EN PANTRY	6.8 m ²	17. BAR EN MAGAZIJN	27.6 m ²	24. KERKRUIMTE	260.1 m ²
2. ZELFCHECK EN UITGELICHTE BOEKEN	20.5 m ²	10. TOILETTEN INCL. MIVA	11.9 m ²	18. LOUNGE HORECA	81.7 m ²	25. VERGADERRUIMTE	26.8 m ²
3. SERVICEBALIE	8.3 m ²	11. LIFT	4.4 m ²	19. MAGAZIJN / OPTIE WERELDWINKEL	15.4 m ²	26. BERGING/GANG	32.3 m ²
4. CENTRUMCOLLECTIE BIBLIOTHEEK	313.6 m ²	12. MAGAZIJN BIBLIOTHEEK	35.0 m ²	20. TOILETTEN	6.8 m ²	27. SACRISTIE	31.7 m ²
<small>ZICHTBARE COLLECTIE</small>		<small>ONZICHTBARE COLLECTIE</small>		21. ENTREE/GARDAROBE	7.9 m ²	28. BERGING (KELDER)	25.9 m ²
METER BOEKEN IN REK (PVE 761 M)	c. 834 m	13. ZITHOEK (INCL. 2E VERDIEPING)	80.0 m ²	22. LOUNDE HORECA (OKSAAL)	53.8 m ²	29. TECHNIEK/BERGING (KELDER)	57.4 m ²
<small>164M IN MAGAZIJN</small>		<small>LEZEN, ONTSPANNEN, LAAGDREMPELIGE ONTMOETING</small>		23. MAGAZIJN HORECA	10.3 m ²	30. BERGING (KELDER)	25.5 m ²
5. KINDERHOEK/PRESENTATIE	65.9 m ²	14. LEESTAFELS/ONTMOETINGSPLEIN	60.7 m ²				
<small>TE VERGROTEN NAAR PRESENTATIERUIMTE TOT 150 PERSONEN</small>		<small>(GEDEELDE ZONE)</small>					
6. STUDIEPLEKKEN	49.0 m ²	15. VERGADERRUIMTE	15.2 m ²				
7. 4X FLEXWERKPLEKKEN	14.4 m ²	16. VERGADERRUIMTE	15.2 m ²				
<small>(1 OP 1 BEGELEIDING)</small>							
8. LEESTAFELS	28.6 m ²						

NIEUWE TOESTAND langdoorsnede



NIEUWE TOESTAND dwarsdoorsnede 1+2

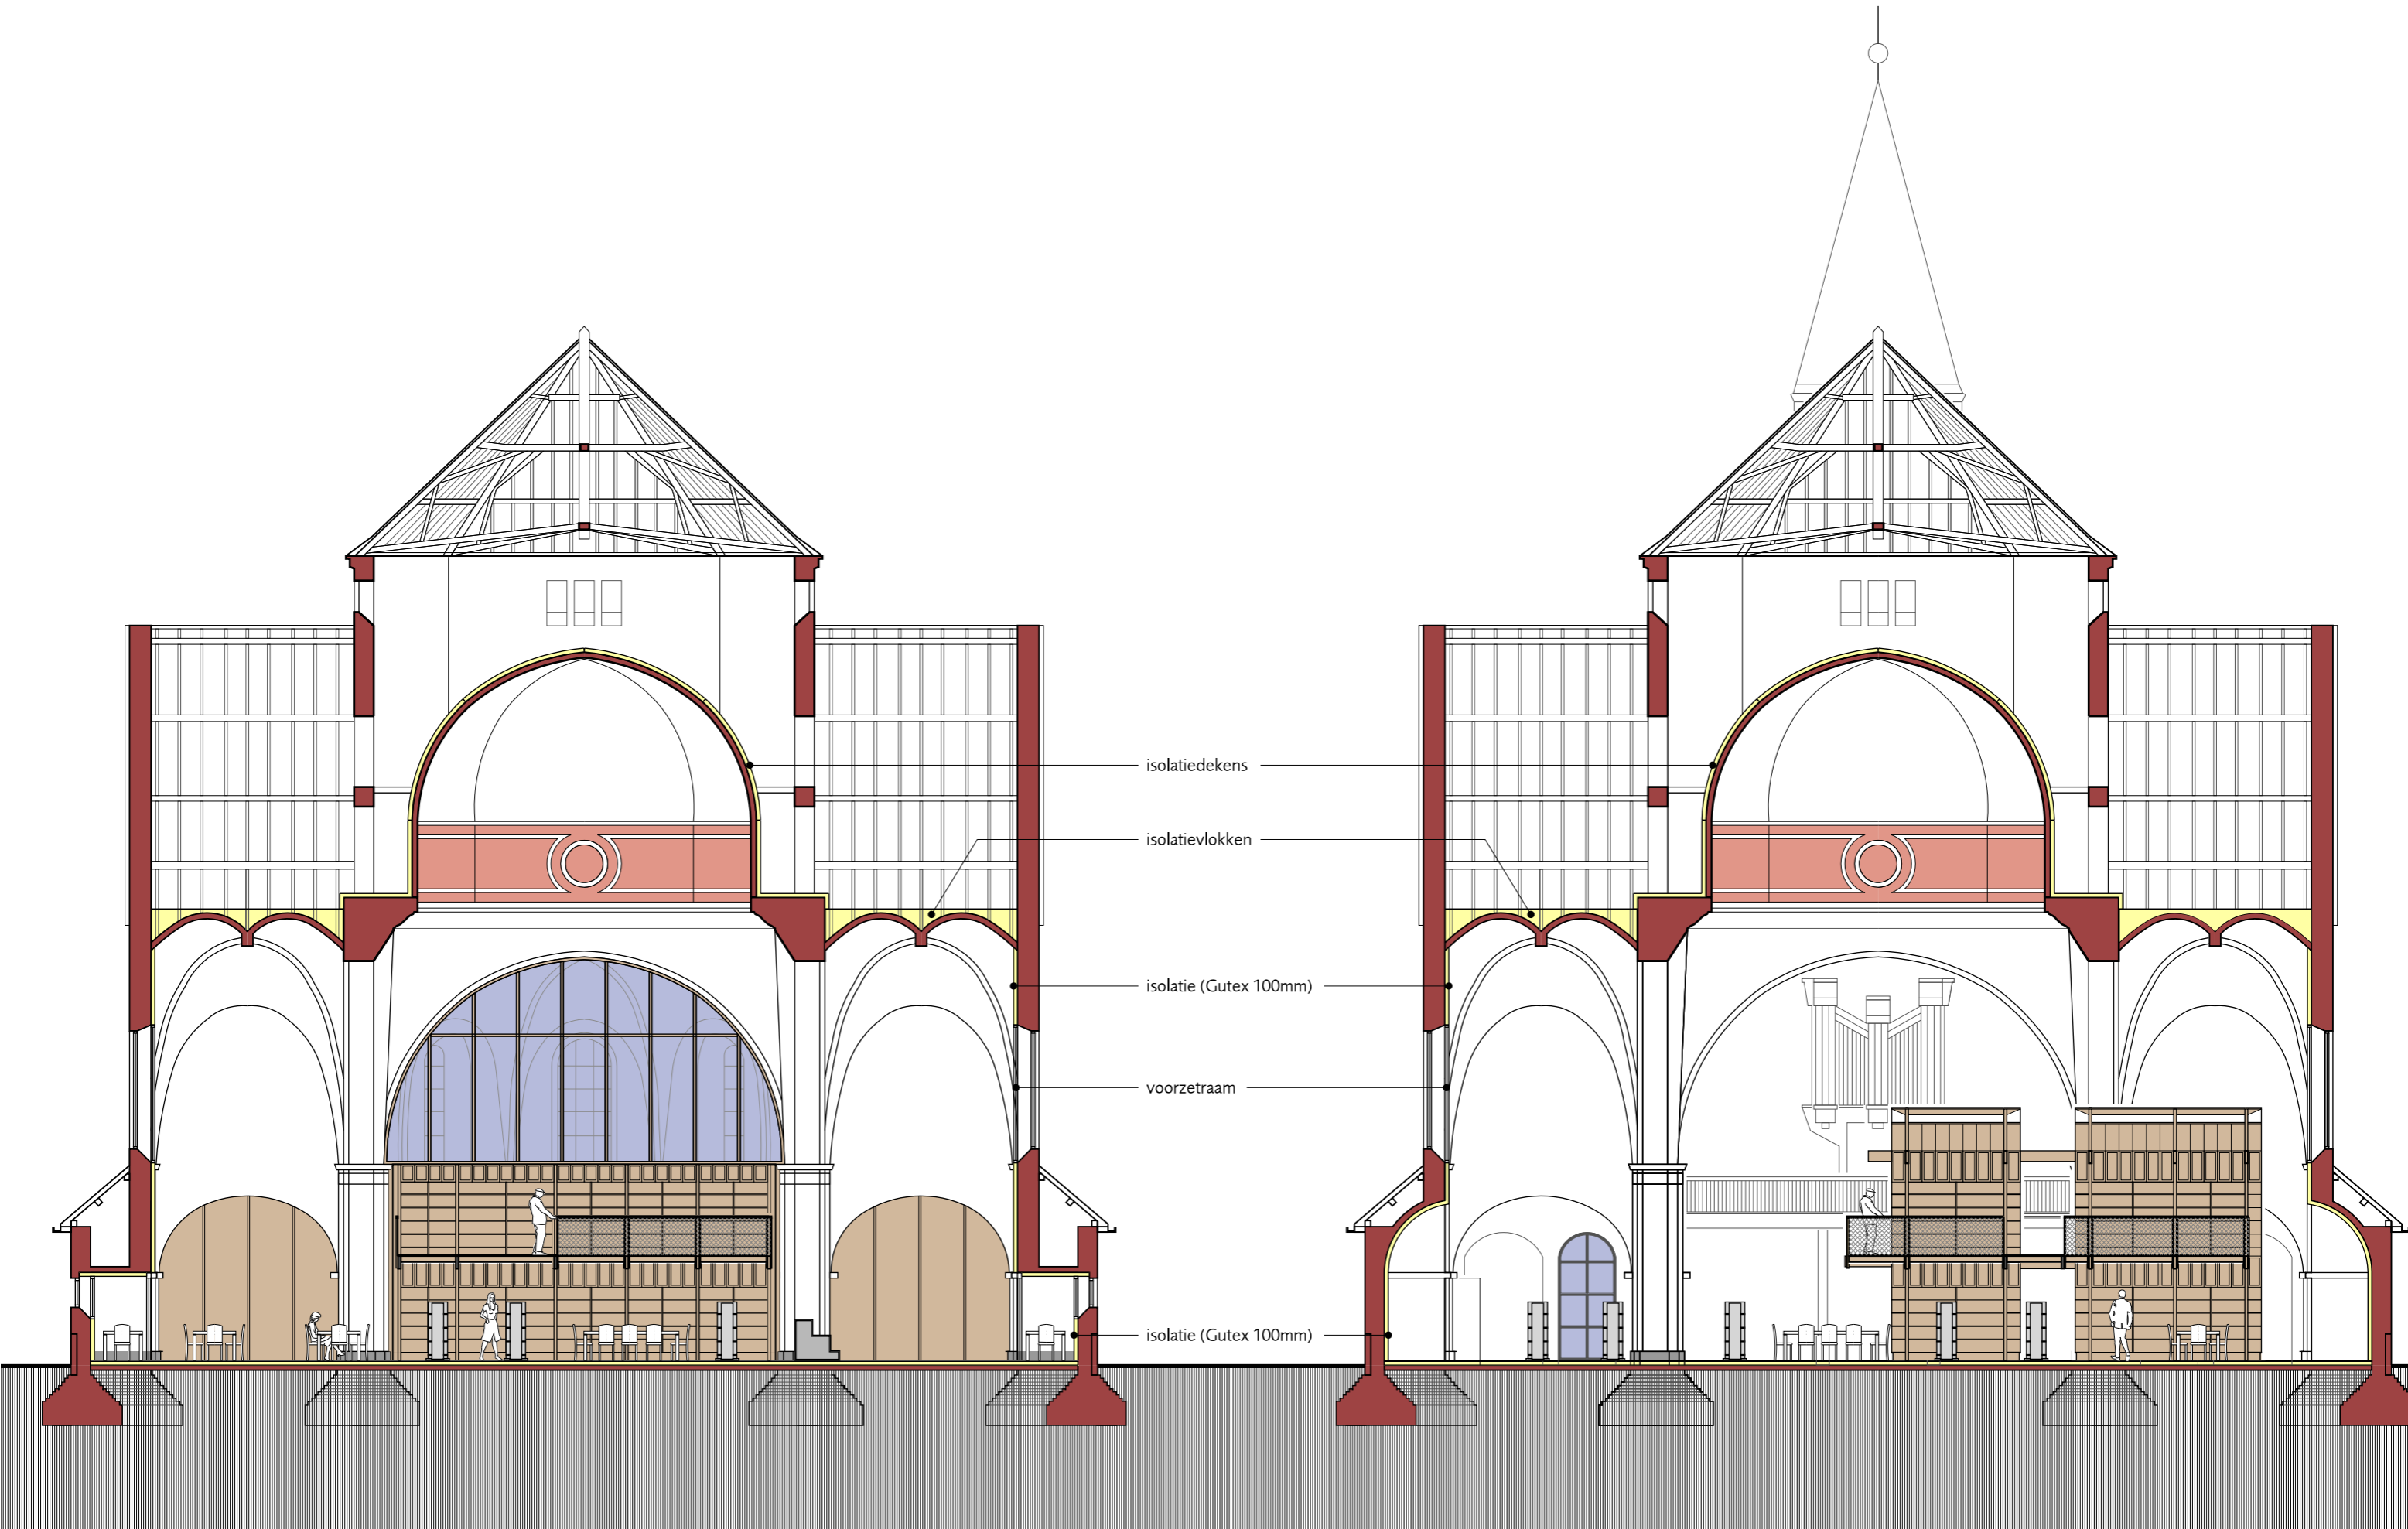

isolatiedekens


isolatievlokken

isolatie (Gutex 100mm)

voorzetraam

isolatie (Gutex 100mm)

NIEUWE TOESTAND dwarsdoorsnede 3

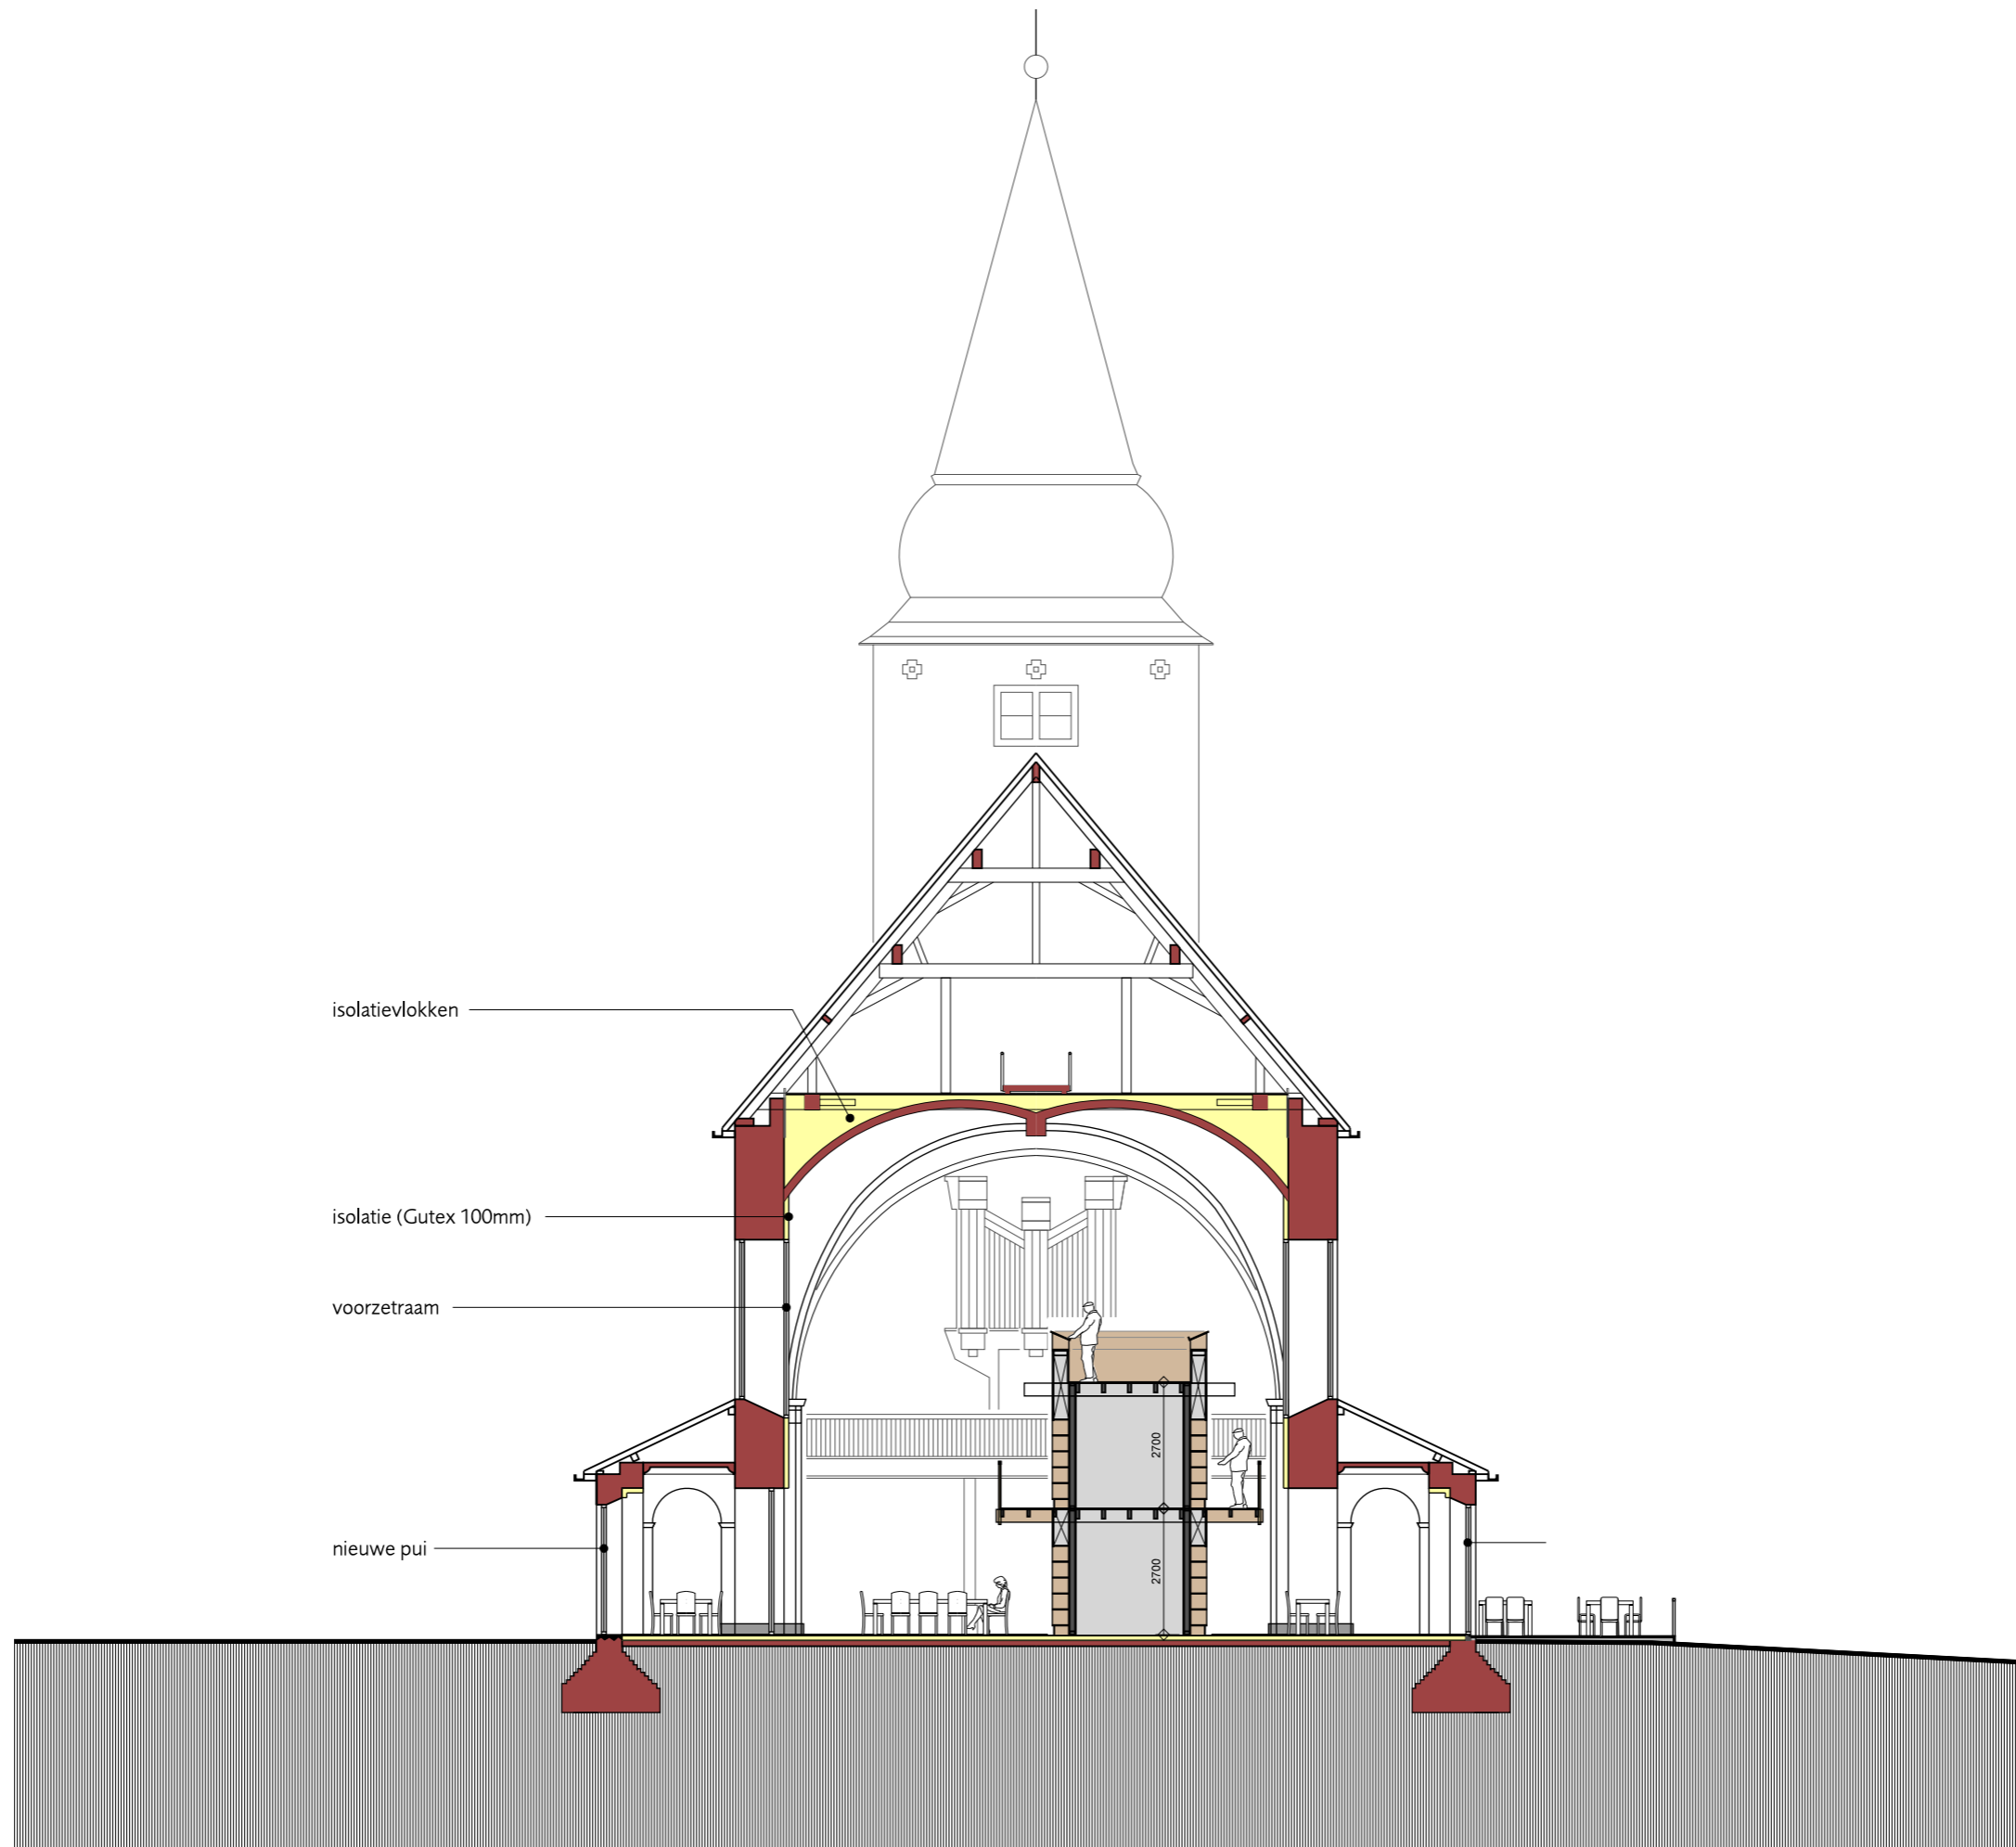

NIEUWE TOESTAND impressie bibliotheek



NIEUWE TOESTAND impressie bibliotheek



NIEUWE TOESTAND impressie bibliotheek



NIEUWE TOESTAND impressie bibliotheek



NIEUWE TOESTAND impressie bibliotheek



NIEUWE TOESTAND impressie bibliotheek



NIEUWE TOESTAND impressie bibliotheek



NIEUWE TOESTAND impressie bibliotheek



NIEUWE TOESTAND impressie bibliotheek



NIEUWE TOESTAND impressie bibliotheek



NIEUWE TOESTAND impressie bibliotheek



NIEUWE TOESTAND impressie bibliotheek



NIEUWE TOESTAND impressie horeca




NIEUWE TOESTAND impressie horeca



NIEUWE TOESTAND impressie horeca



NIEUWE TOESTAND impressie horeca/bibliotheek

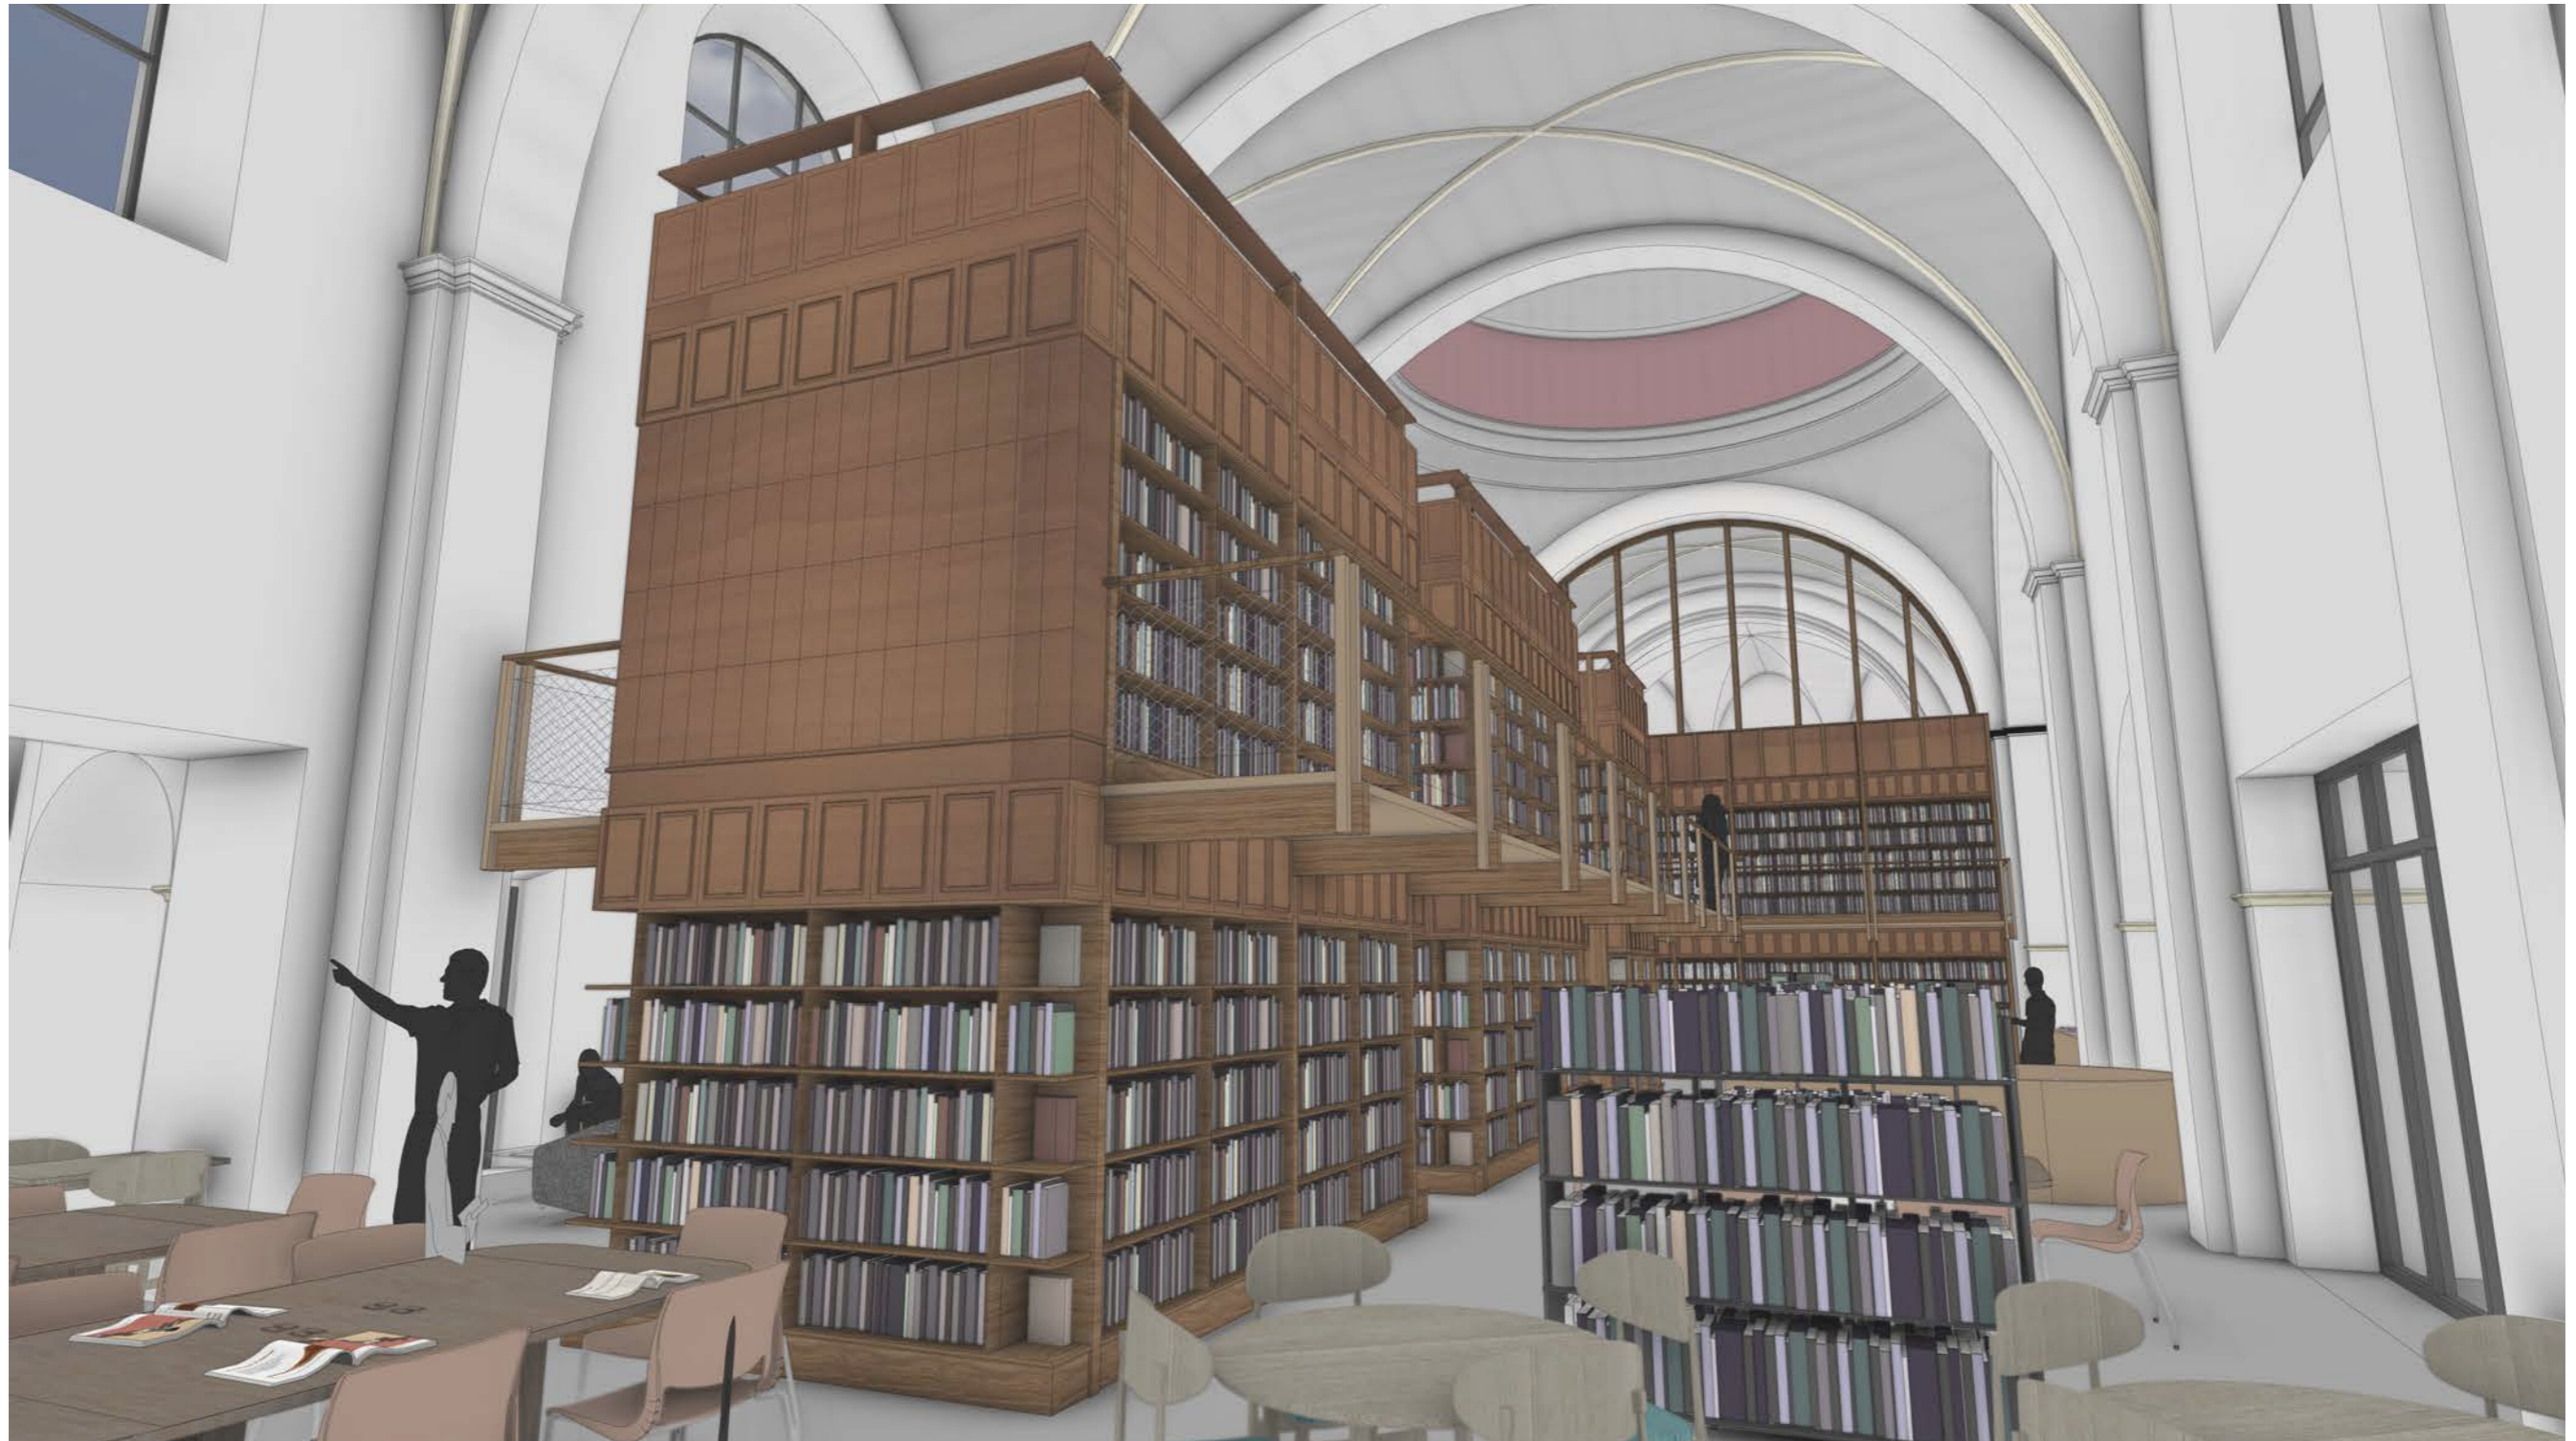

NIEUWE TOESTAND impressie kerkdeel



NIEUWE TOESTAND impressie kerkdeel



NIEUWE TOESTAND impressie kerkdeel



NIEUWE TOESTAND impressie kerkdeel



NIEUWE TOESTAND impressie kerkdeel

