3.1

2.2 ◇ 3.1

D

D

2.97

0.60

3.50

0.60

2.88

Venbergseweg

Informatiebord "Máápje Hoeve" fietsroutebord knooppunt '20'

Victorinedijk

ZONE 60

ZONE 60


ZONE 60

Venbergseweg

42

N


2.2 ◇ 3.1

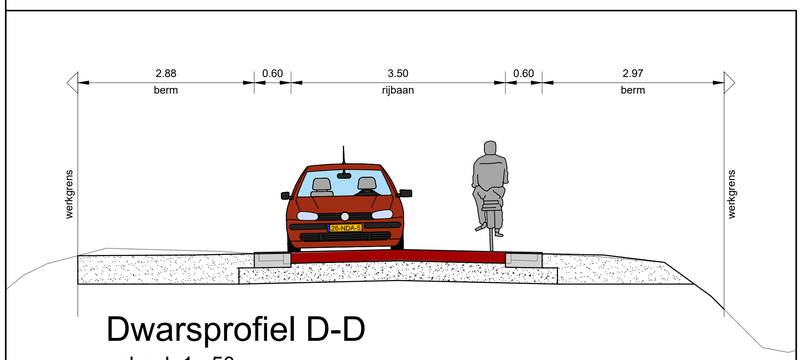

Dwarsprofiel D-D

schaal: 1 : 50

Overzicht 1:5000

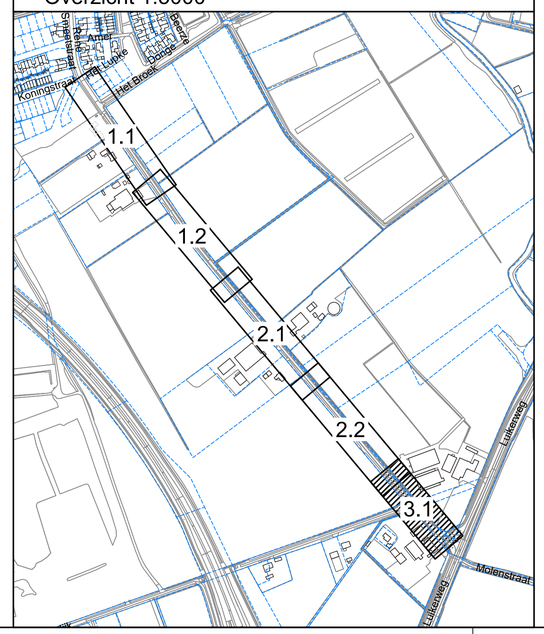

Legenda

- Rijbaan - asfalt - kleur: zwart
- Rijbaan - asfalt - kleur: rood
- Rijbaan plateau - betonstraatstenen kf - kleur: grijs
- Inrit - betonstraatstenen kf - kleur: grijs
- Berm - gras
- Ontwerplijnen
- Opsluitbanden
- Molgoot - betonstraatstenen kf - kleur: grijs
- Bermverharding - beton - kleur: grijs
- Taludhelling - plateau
- Inrit
- Toegang perceel
- Lichtmast
- Bestaande boom

RA+ ingenieurs
Vestiging Valkenswaard
Den Dries 4
5552 CL Valkenswaard
040-207 6163
ra-plus.nl

Get.	B.Fa
Gec.	C.Th
Datum	17-02-2023
Doc. nr.	21061.4-OWT02
Rev.	C

GEMEENTE VALKENSWAARD


Afdeling Programma's en Projecten

Onderwerp :


Dommelen-zuid locatie Venbergseweg
Ontwerptekening


		A	B	C	D	E
File	21061.4-OWT02-C					
Datum	14-10-2022	17-11-2022	27-01-2023	17-02-2023		
Getekend	RA+	RA+	RA+	RA+		
Schaal	1:200	Afdeling Programma's en Projecten			Tek.nr.	21061.4-OWT02
Papierform.	A1	Kad. gemeente	Valkenswaard		Sectie	Blad 3 van 3
		x:	y:	rotatie-hoek:		

2.1

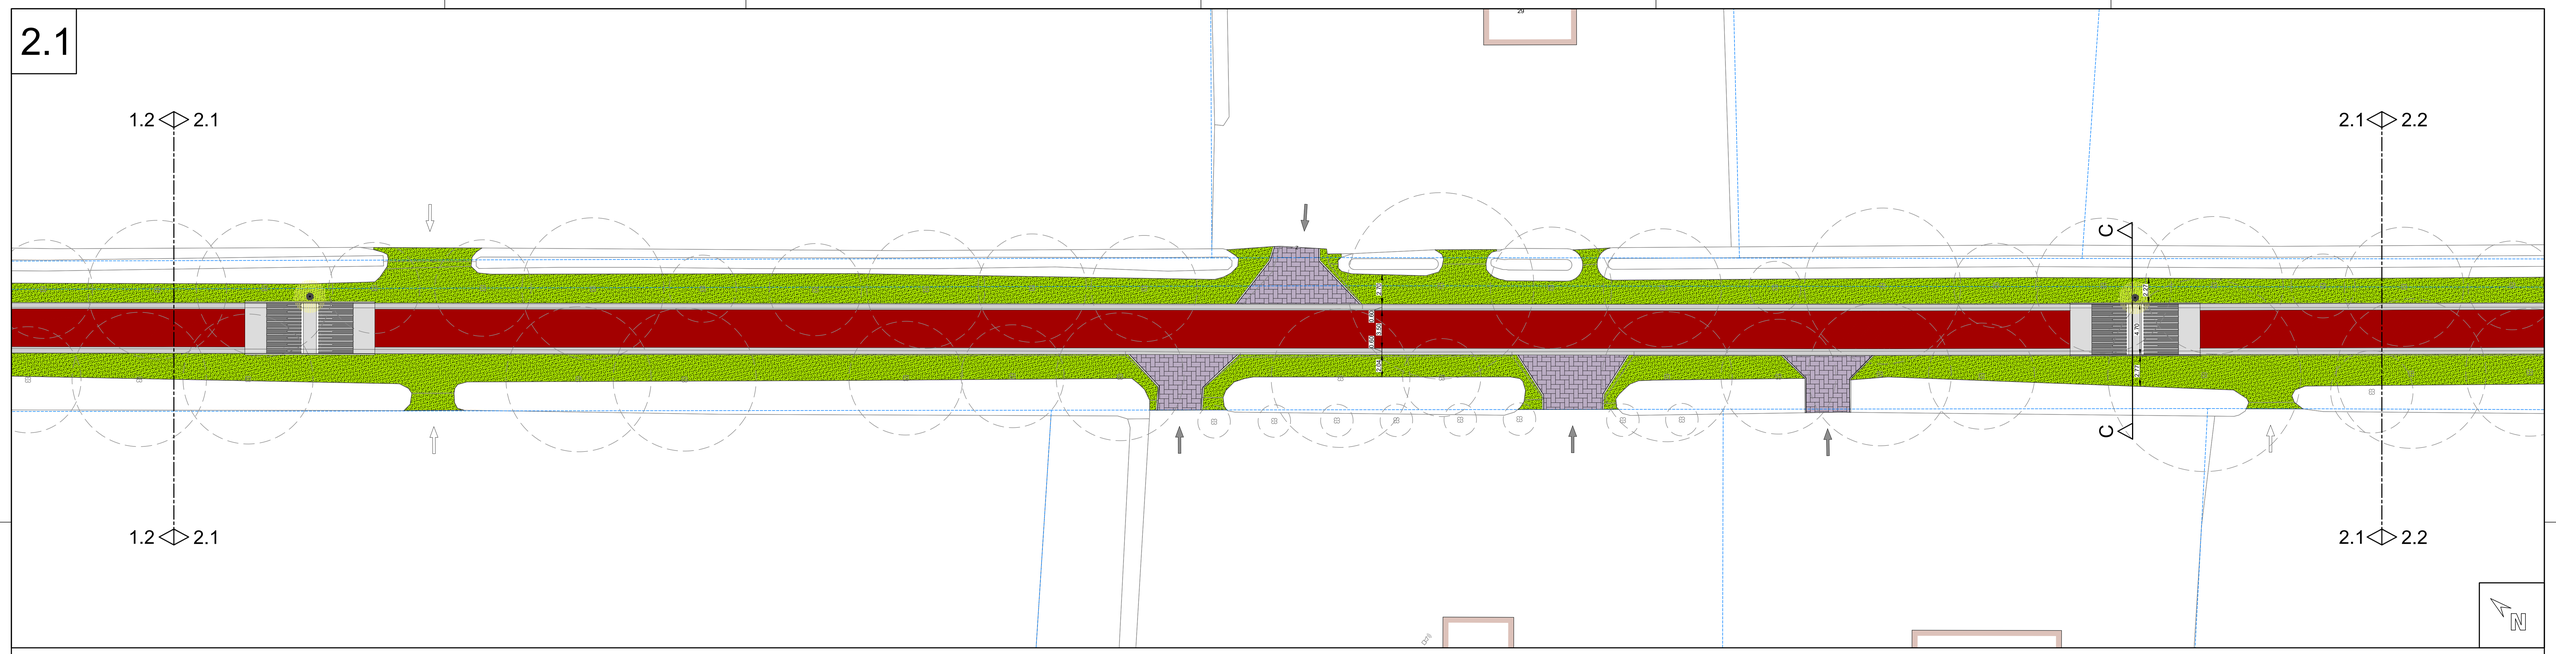

2.2

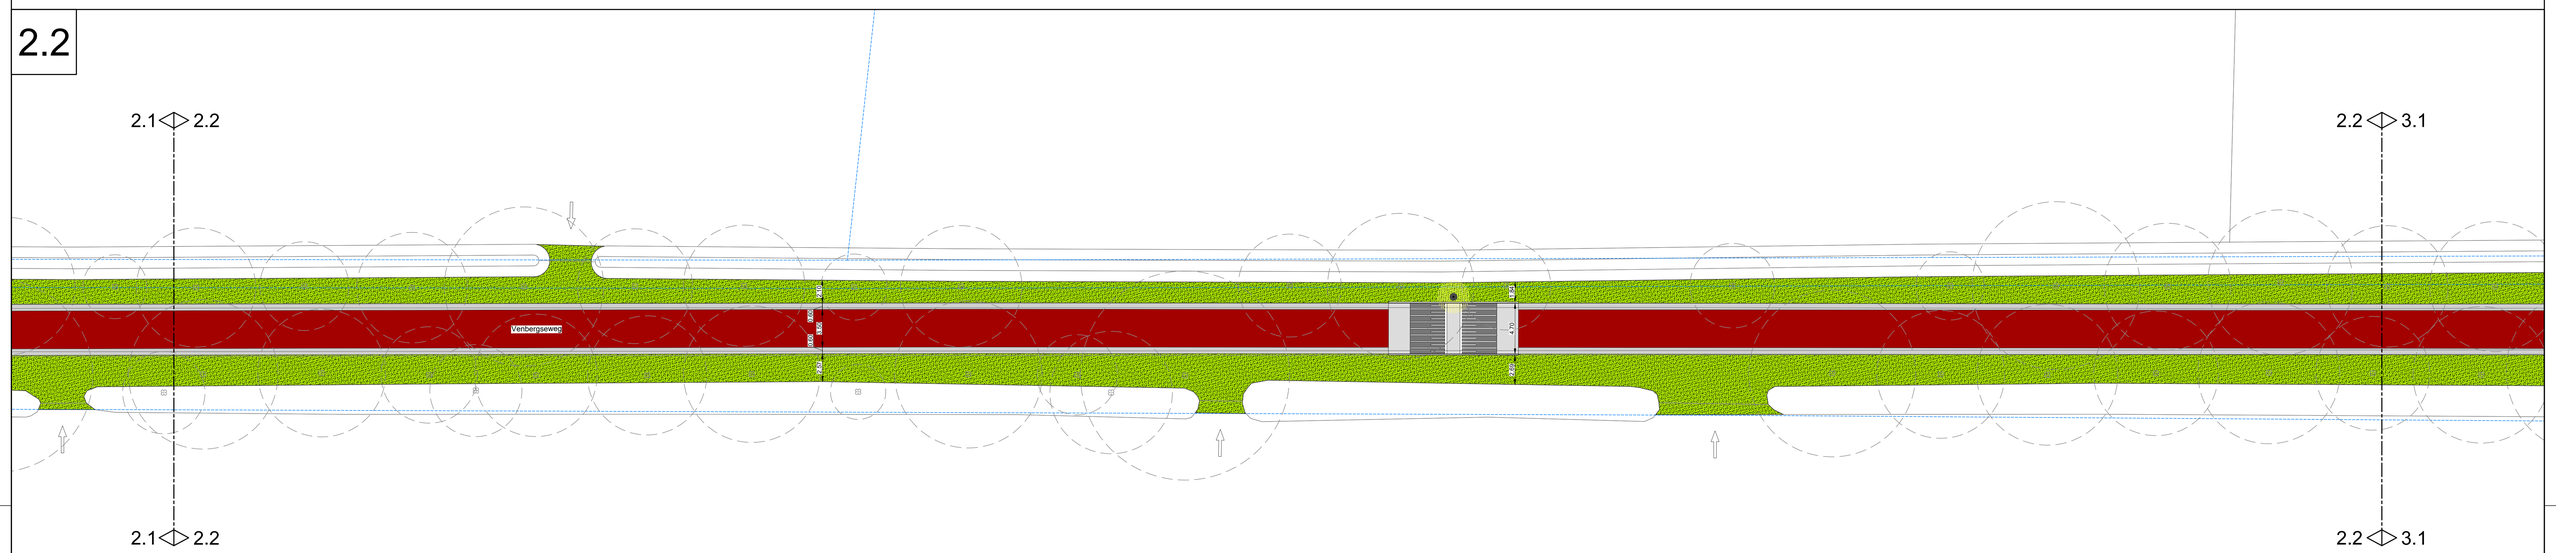


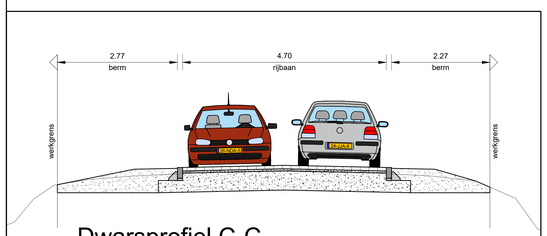

Dwarsprofiel C-C

schaal: 1 : 50

Overzicht 1:5000

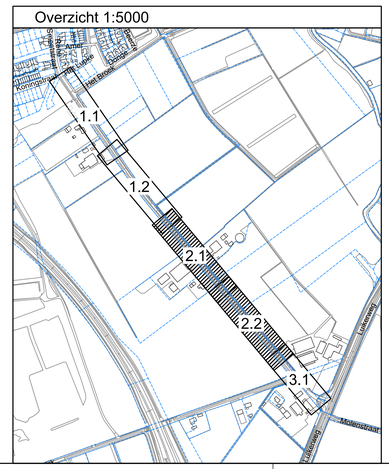

Legenda

- Rijbaan - asfalt - kleur: rood
- Inrit - betonstraatstenen kf - kleur: grijs
- Berm - gras
- Ontwerplijnen
- Opsluitbanden
- Bermverharding - beton - kleur: grijs
- Taludhelling - drempel
- Inrit
- Toegang perceel
- Lichtmast
- Bestaande boom

RA+ ingenieurs

Vestiging Valkenswaard
Den Dries 4
5552 CL Valkenswaard
040-207 6163
ra-plus.nl

Get.	B.Fa
Gec.	C.Th
Datum	17-02-2023
Doc. nr.	21061.4-OWT02

GEMEENTE VALKENSWAARD


Afdeling Programma's en Projecten

Onderwerp :


Dommelen-zuid locatie Venbergseweg
Ontwerptekening


		A	B	C	D	E
File	21061.4-OWT02-C					
Datum	14-10-2022	17-11-2022	27-01-2023	17-02-2023		
Getekend	RA'	RA'	RA'	RA'		
Schaal	1:200	Afdeling Programma's en Projecten			Tek.nr.	21061.4-OWT02
Papierform.	A0	Kad. gemeente Valkenswaard			Sectie	Blad 2 van 3
		x:	y:	rotatie-hoek:		

1.1

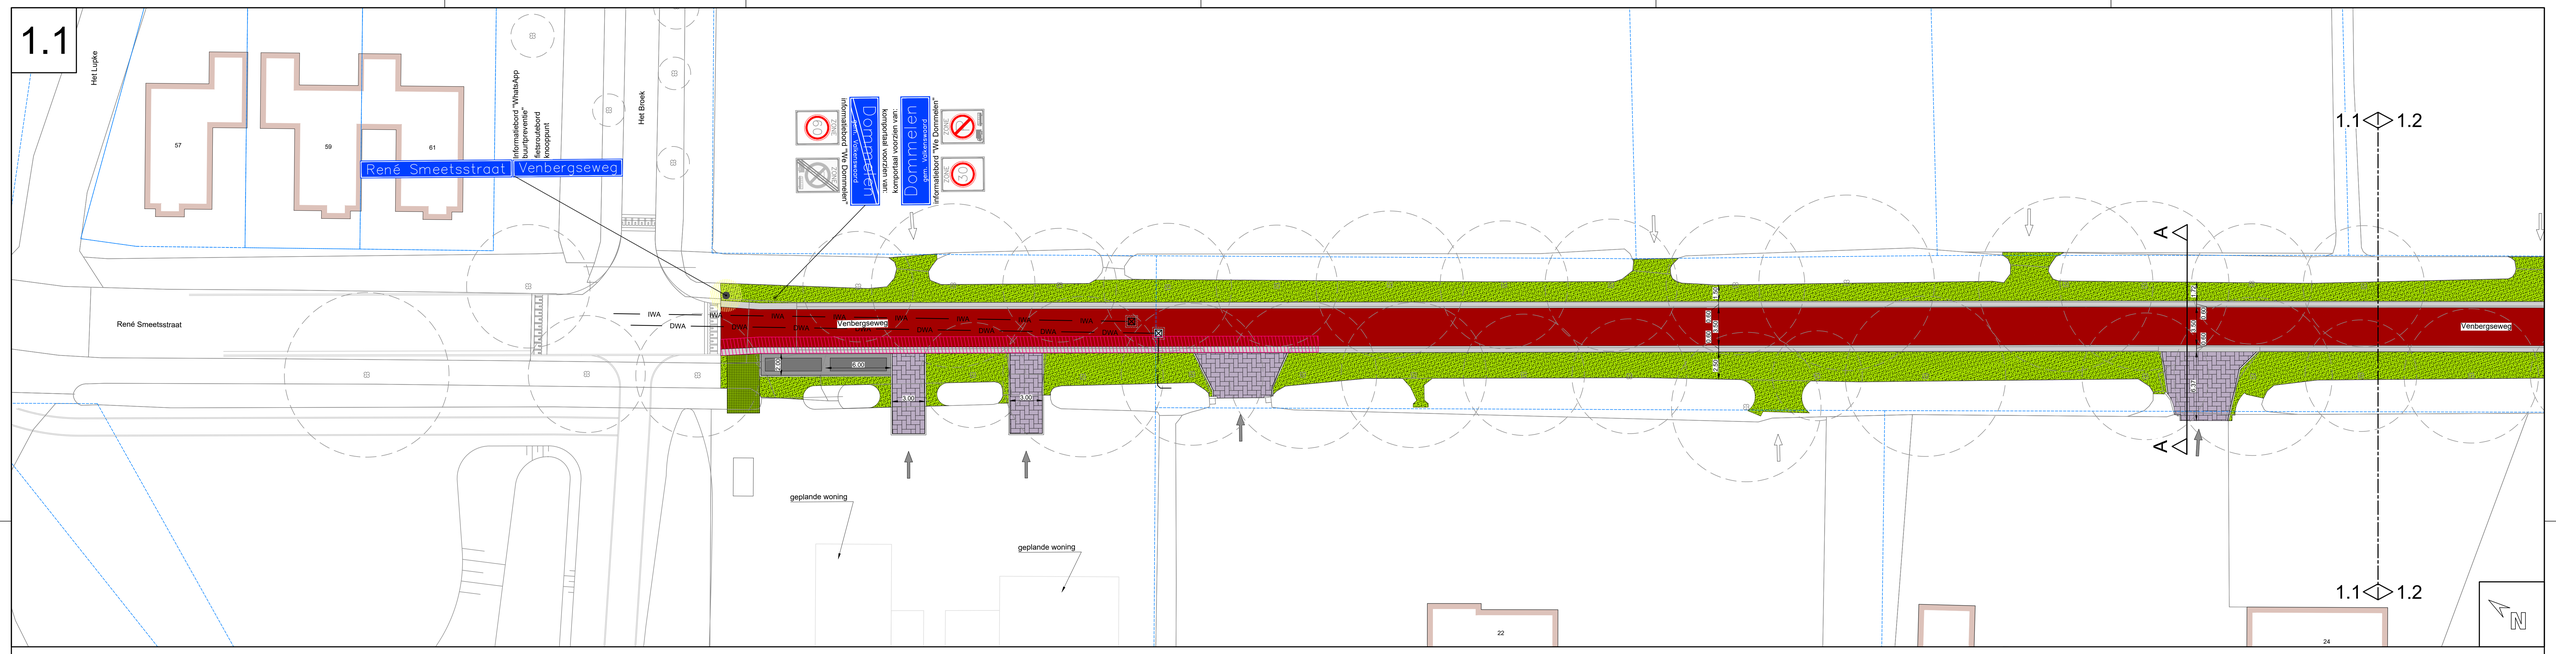


1.2

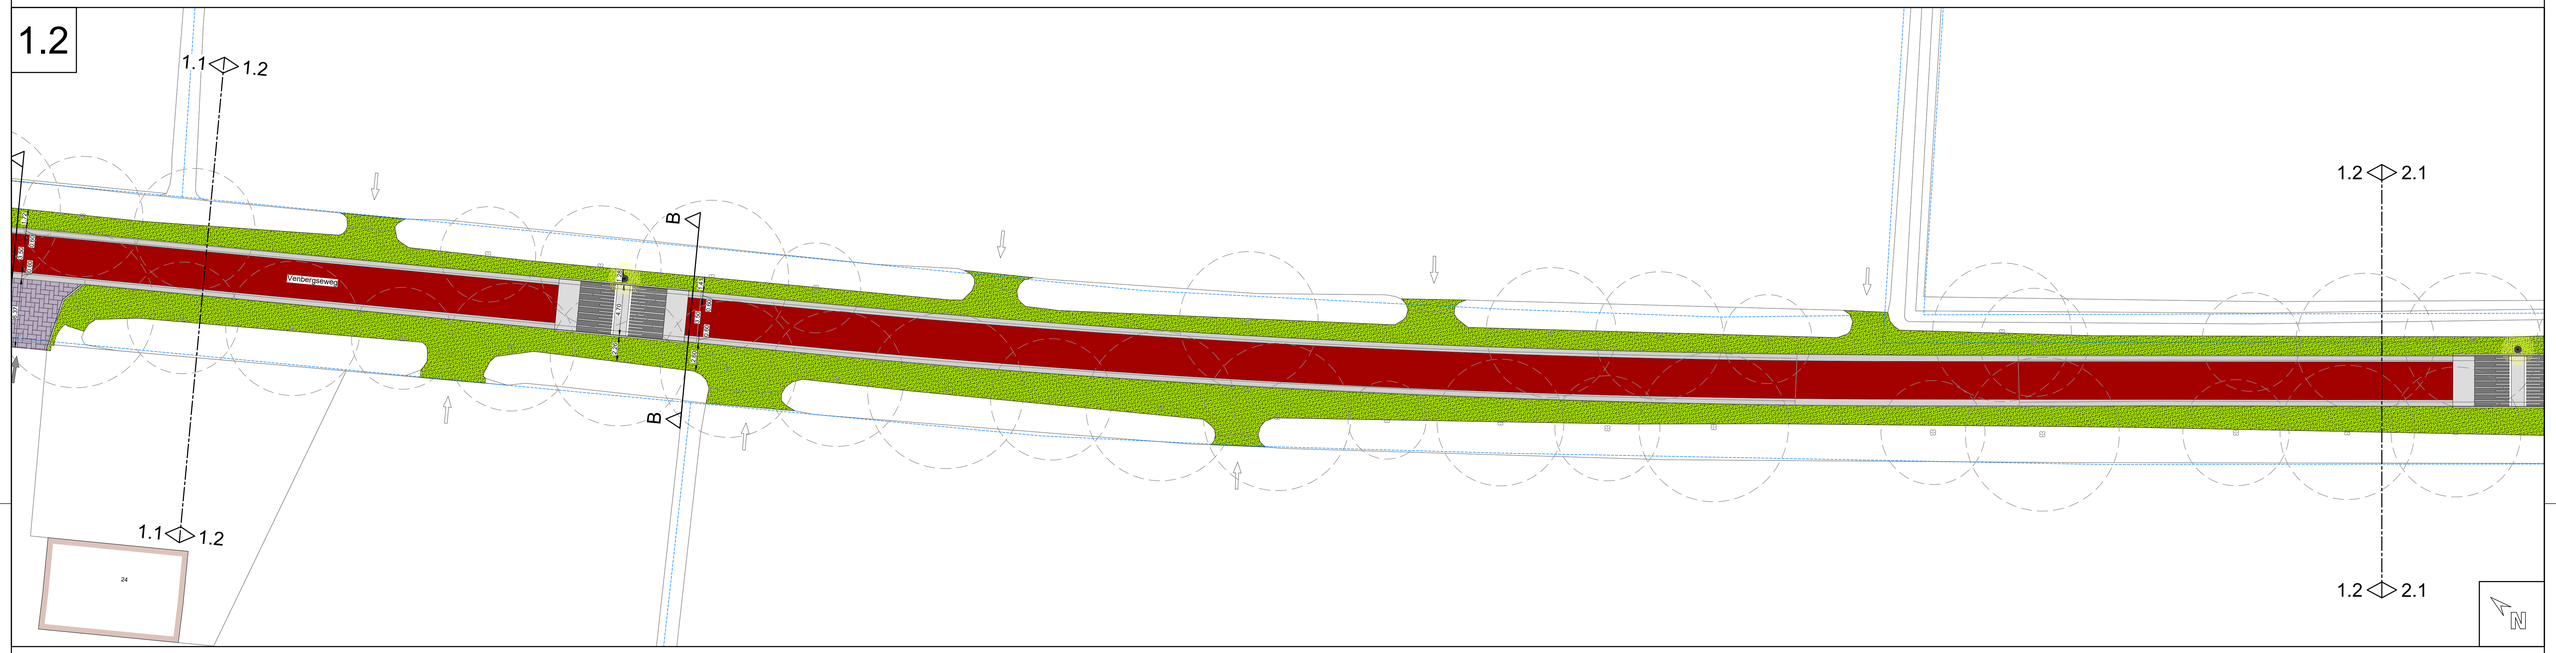

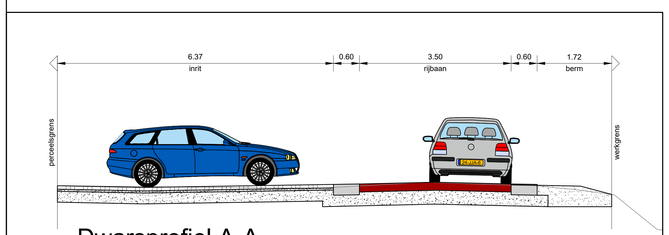

Dwarsprofiel A-A


schaal: 1 : 50

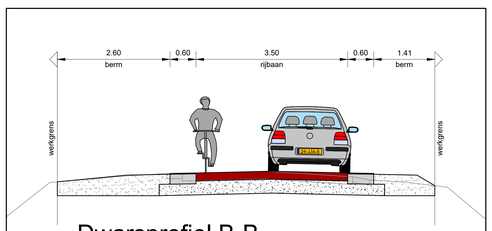

Dwarsprofiel B-B

schaal: 1 : 50

Overzicht 1:5000

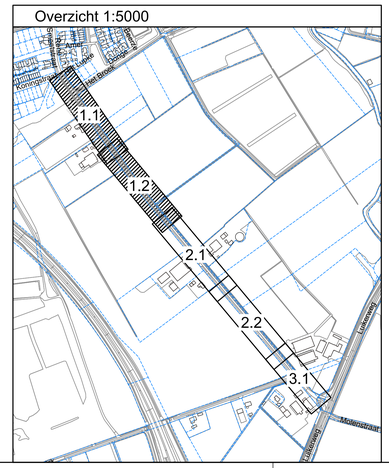

Legenda

- Rijbaan - asfalt - kleur: rood
- Parkeerstrook (kader) - betonstraatstenen kf - kleur: grijs
- Parkeervak - betonstraatstenen kf - kleur: antraciet
- Inrit - betonstraatstenen kf - kleur: grijs
- Grasbetontegels
- Berm - gras
- Ontwerplijnen
- Opsluitbanden
- Bermverharding - beton - kleur: grijs
- Rioleringsput - 800 x 800 mm
- GWA — Riolering - gemengdwaterriool - PVC - grijs
- P — Riolering - persriool
- Nieuw nutstraat
- Taludhelling - drempel
- Inrit
- Toegang perceel
- Lichtmast
- Bestaande boom

RA+ ingenieurs
Vestiging Valkenswaard
Den Dries 4
5552 CL Valkenswaard
040-207 6163
ra-plus.nl

Get.	B.Fa
Gec.	C.Th
Datum	17-02-2023
Doc. nr.	21061.4-OWT02

GEMEENTE VALKENSWAARD

Afdeling Programma's en Projecten

Onderwerp :

Dommelen-zuid locatie Venbergseweg
Ontwerptekening

		A	B	C	D	E
File	21061.4-OWT02-C					
Datum	14-10-2022	17-11-2022	27-01-2023	17-02-2023		
Getekend	RA'	RA'	RA'	RA'		
Schaal	1:200	Afdeling Programma's en Projecten			Tek.nr.	21061.4-OWT02
Papierform.	A0	Kad. gemeente	Valkenswaard		Sectie	Blad 1 van 3
		x:	y:	rotatie-hoek:		