5.1

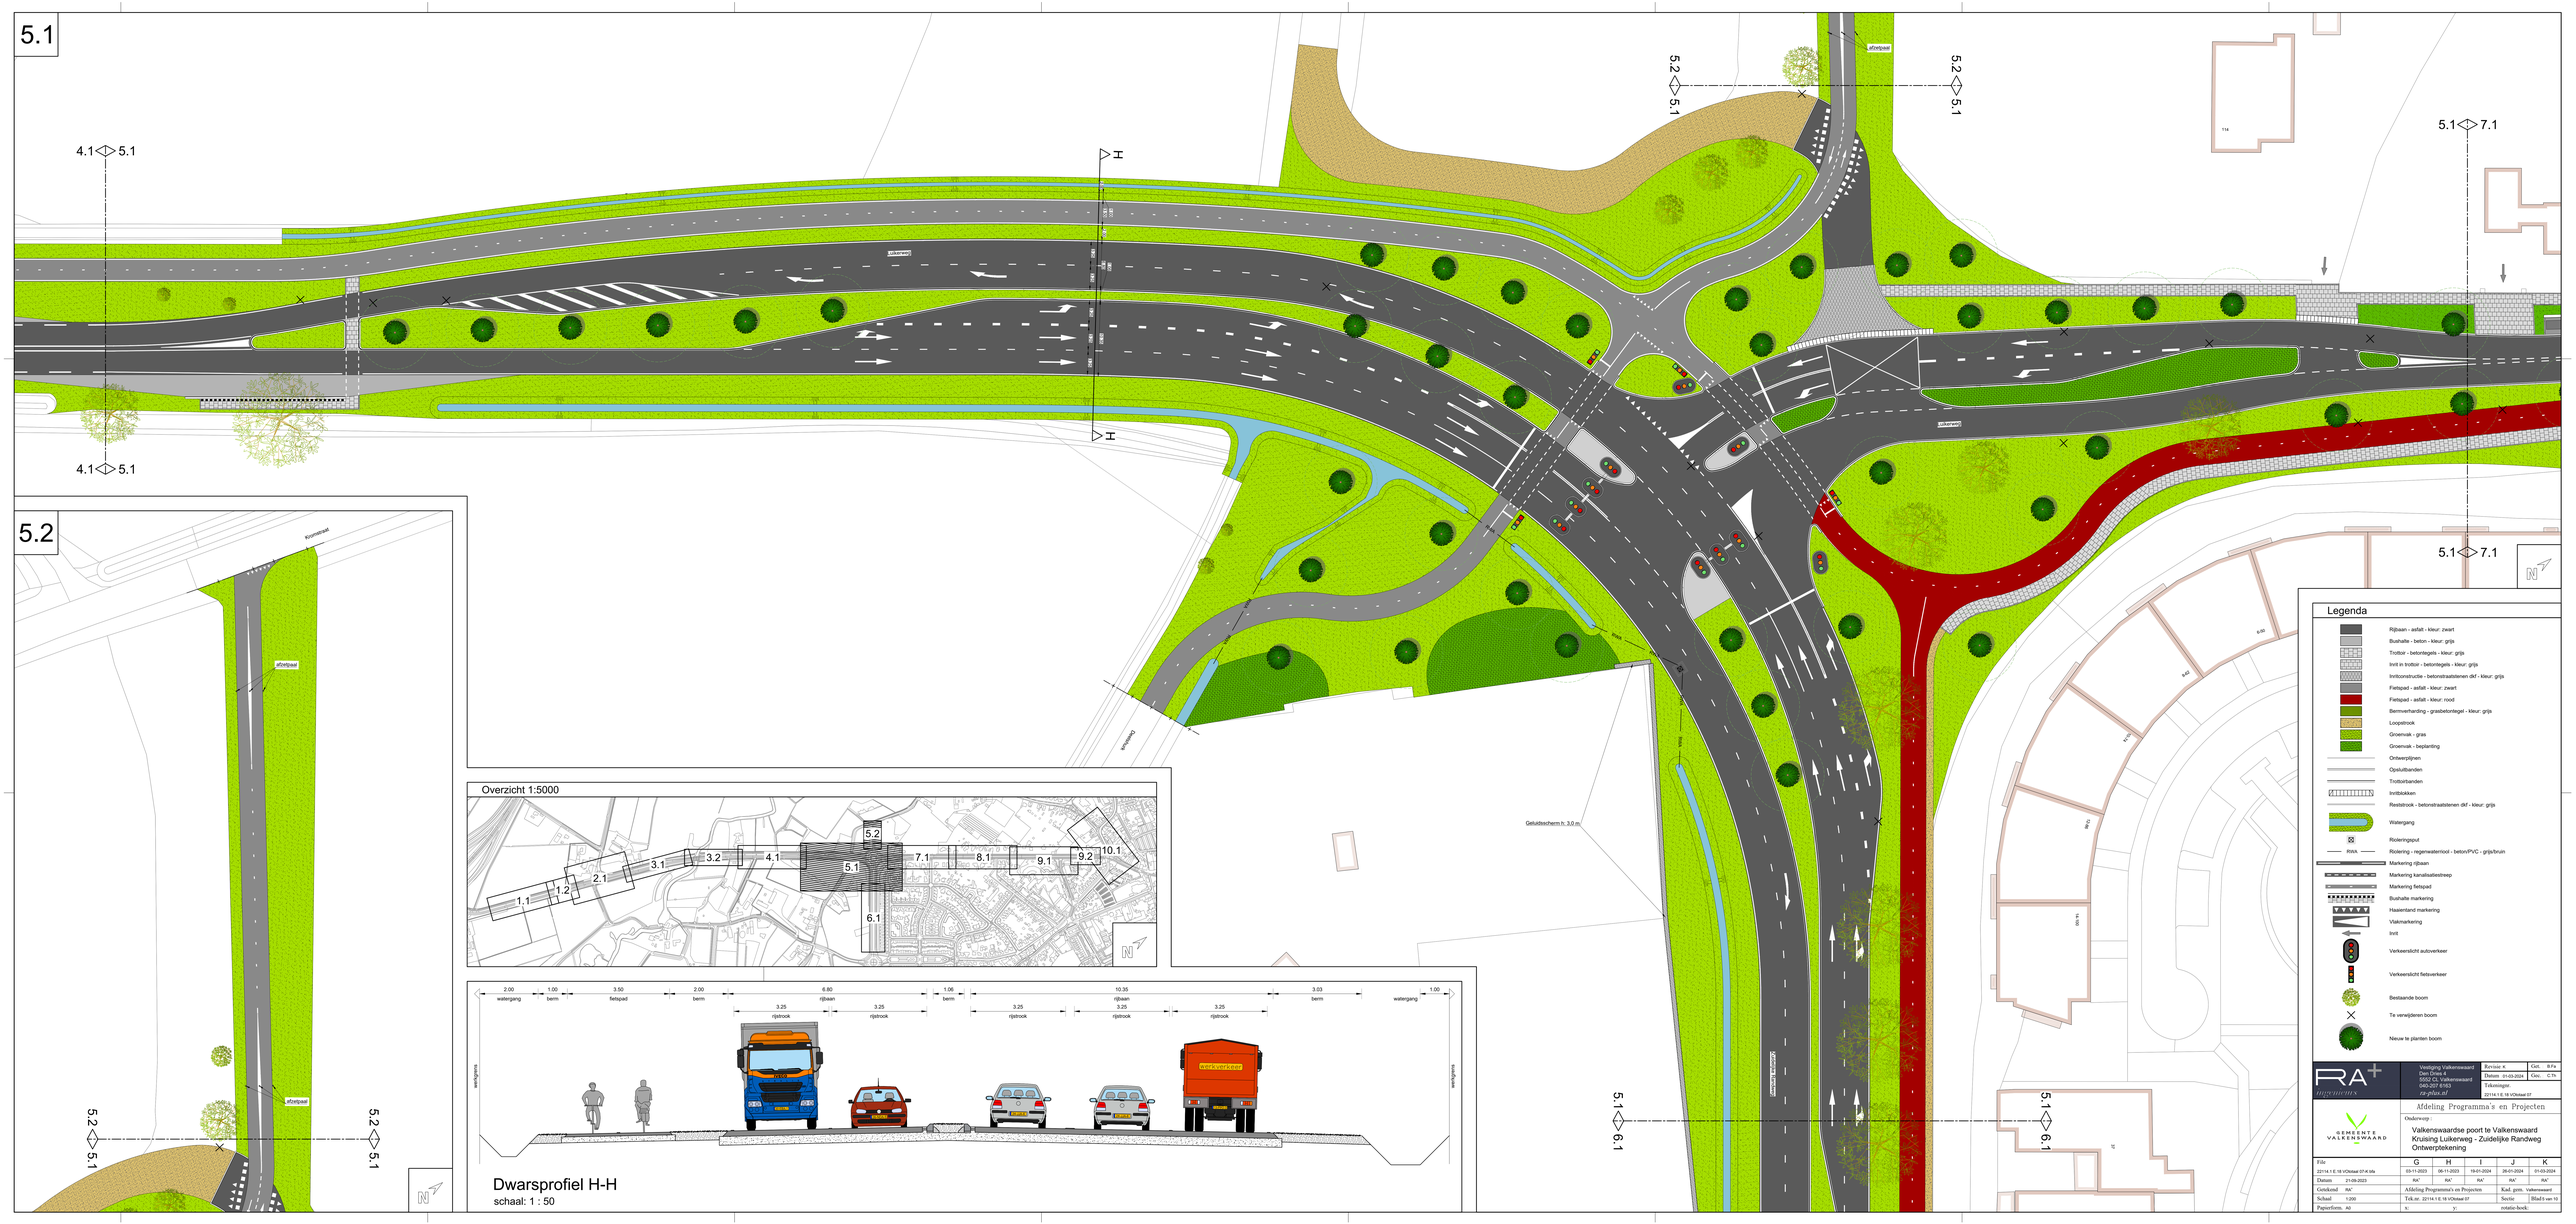
4.1 5.1
H
5.2 5.1
afrijpaad
5.1 7.1
Kruiseweg
Geluidsscherm h: 3.0 m
Overzicht 1:5000
1.1
1.2
2.1
3.1
3.2
4.1
5.1
5.2
6.1
7.1
8.1
9.1
9.2
10.1
2.00 watergang
1.00 berm
3.50 fietspad
2.00 berm
6.80 rijbaan
3.25 rijstrook
3.25 rijstrook
1.06 berm
10.35 rijbaan
3.25 rijstrook
3.25 rijstrook
3.25 rijstrook
3.03 berm
1.00 watergang
Dwarsprofiel H-H
schaal: 1 : 50
Legenda
Rijbaan - asfalt - kleur: zwart
Bushalte - beton - kleur: grijs
Trottoir - betontegels - kleur: grijs
Invit in trottoir - betontegels - kleur: grijs
Inritconstructie - betonstraatstenen dkf - kleur: grijs
Fietspad - asfalt - kleur: zwart
Fietspad - asfalt - kleur: rood
Bermverhardring - grasbeltontegel - kleur: grijs
Loopstrook
Groenvak - gras
Groenvak - beplanting
Ontwerplijnen
Opsluitbanden
Trottoirbanden
Inritblokken
Reststrook - betonstraatstenen dkf - kleur: grijs
Watergang
Rioleringsput
RWA
Riolering - regenwaterrioel - beton/PVC - grijs/bruin
Markering rijbaan
Markering kanalisatiestreep
Markering fietspad
Bushalte markering
Haaientand markering
Vlakmarkering
Invit
Verkeerslicht autoverkeer
Verkeerslicht fietsverkeer
Bestaande boom
Te verwijderen boom
Nieuw te planten boom
RA+
Vestiging Valkenswaard
Den Dries 4
5552 CL Valkenswaard
040-207 6163
ra-plus.nl
Revisie: K
Datum: 01-03-2024
Gct. R.Fa
Gec. C.Th
Tekeningnr.
22114.1 E.18 VOstaat 07
GEMEENTE VALKENSWAARD
Afdeling Programma's en Projecten
Onderwerp :
Valkenswaardse poort te Valkenswaard
Kruising Luikerweg - Zuidelijke Randweg
Ontwerptekening
File: 22114.1 E.18 VOstaat 07.K.tde
G 03-11-2023
H 06-11-2023
I 19-01-2024
J 26-01-2024
K 01-03-2024
Datum: 21-09-2023
Gerukend: RA+
Afdeling Programma's en Projecten
Kad. gem. Valkenswaard
Schaal: 1:200
Tek.nr. 22114.1 E.18 VOstaat 07
Sectie: BlaaD nr. 15
Papiertform. A2
x:
y:
rotatie-hoek:

5.2