




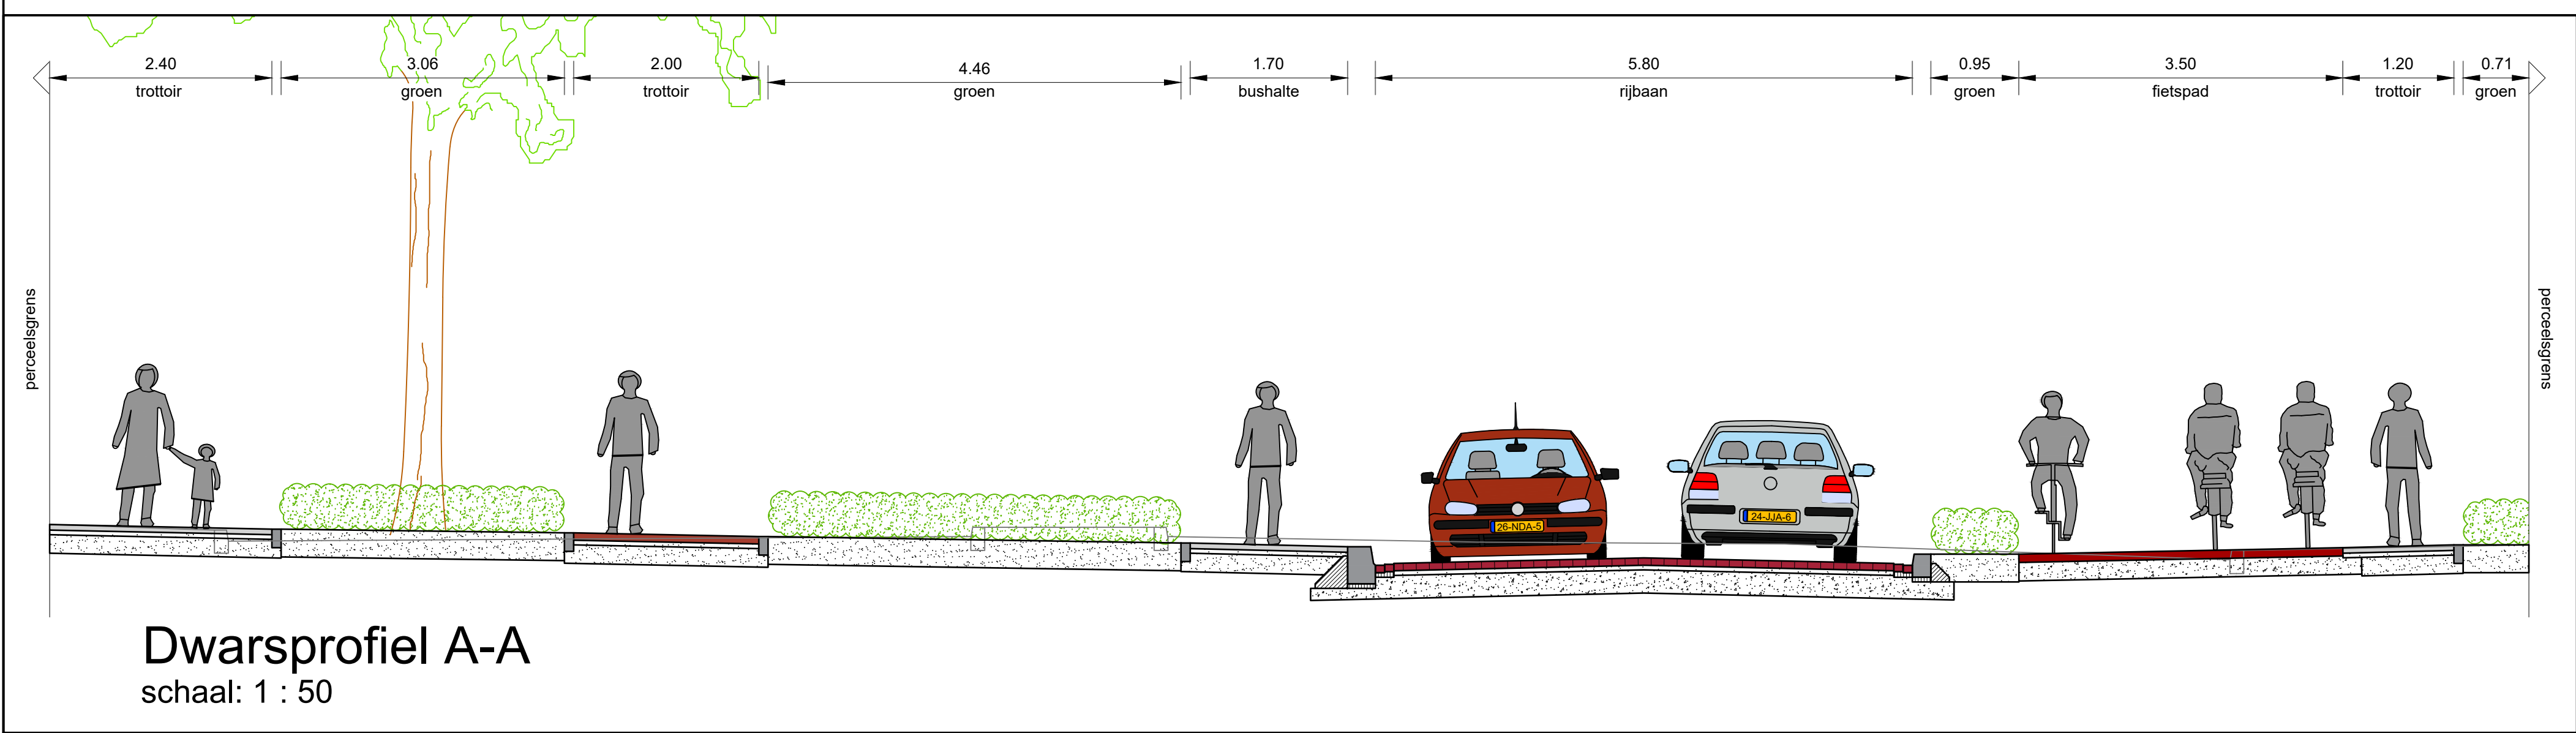


Dwarsprofiel A-A
schaal: 1 : 50

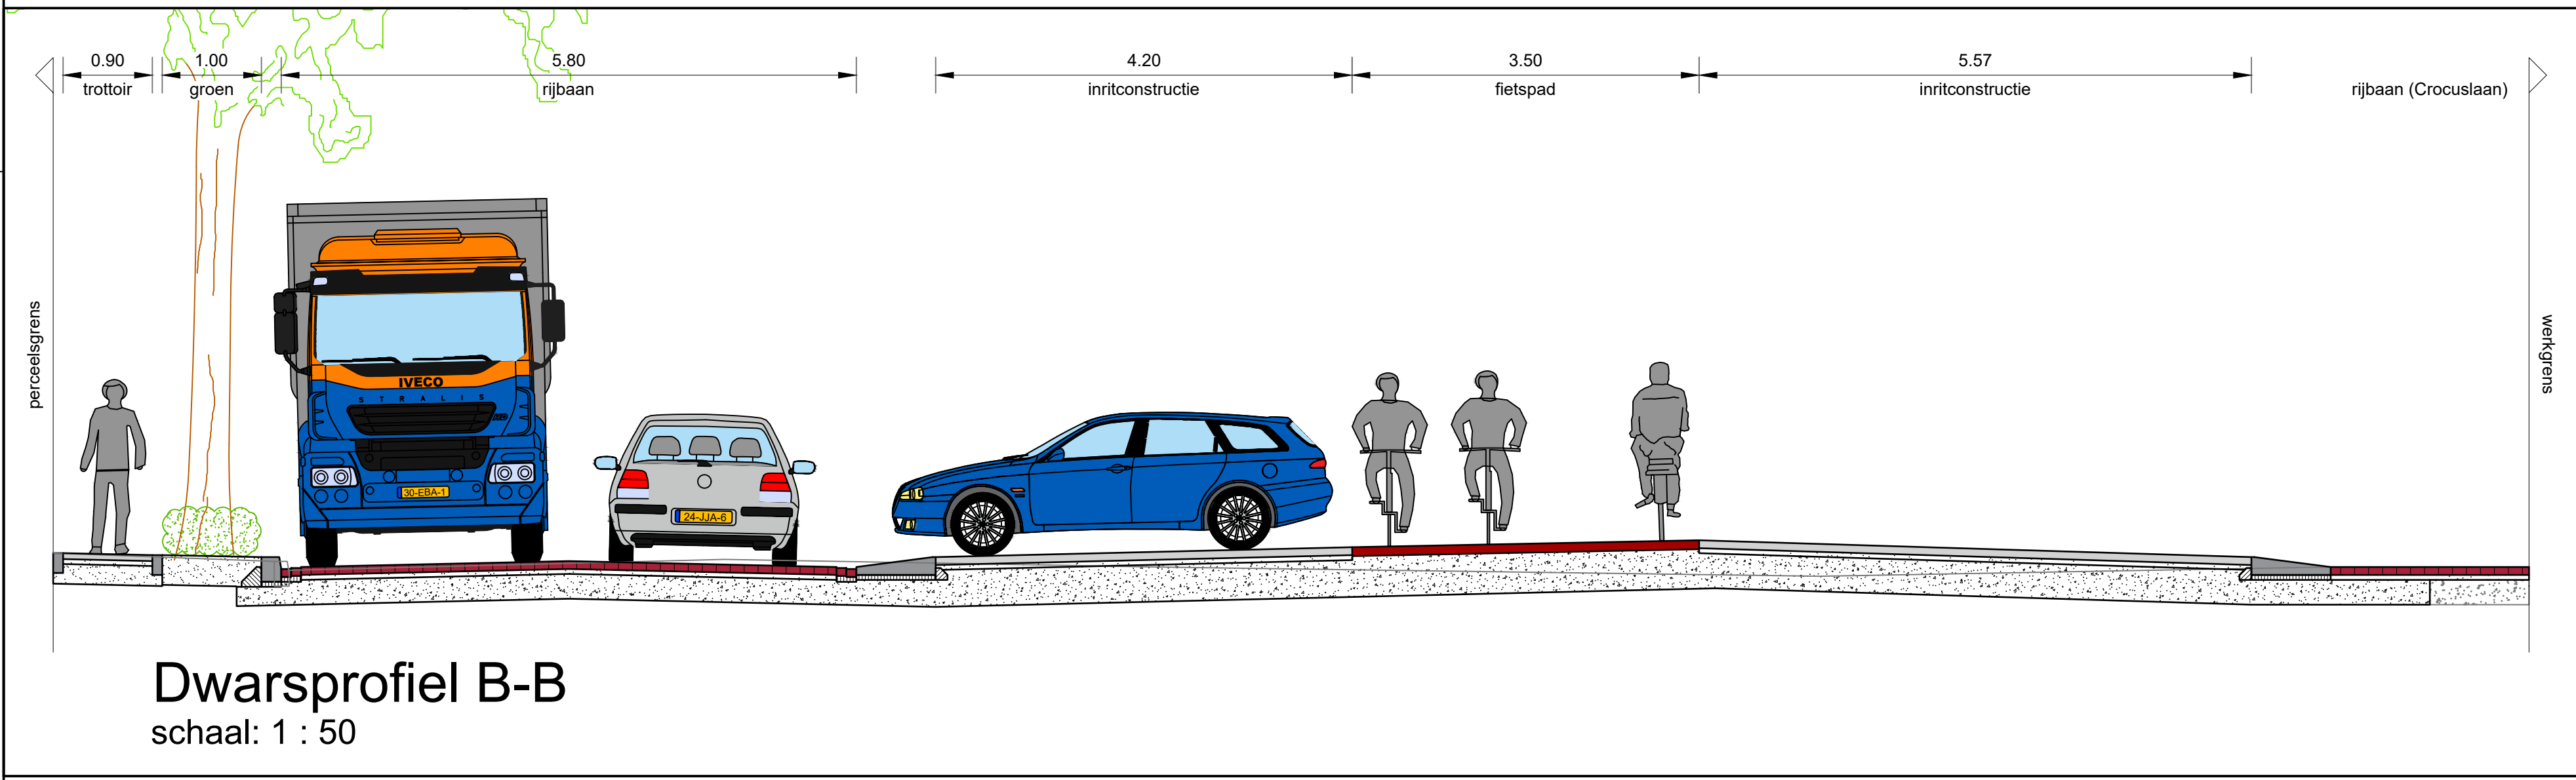

Dwarsprofiel B-B
schaal: 1 : 50

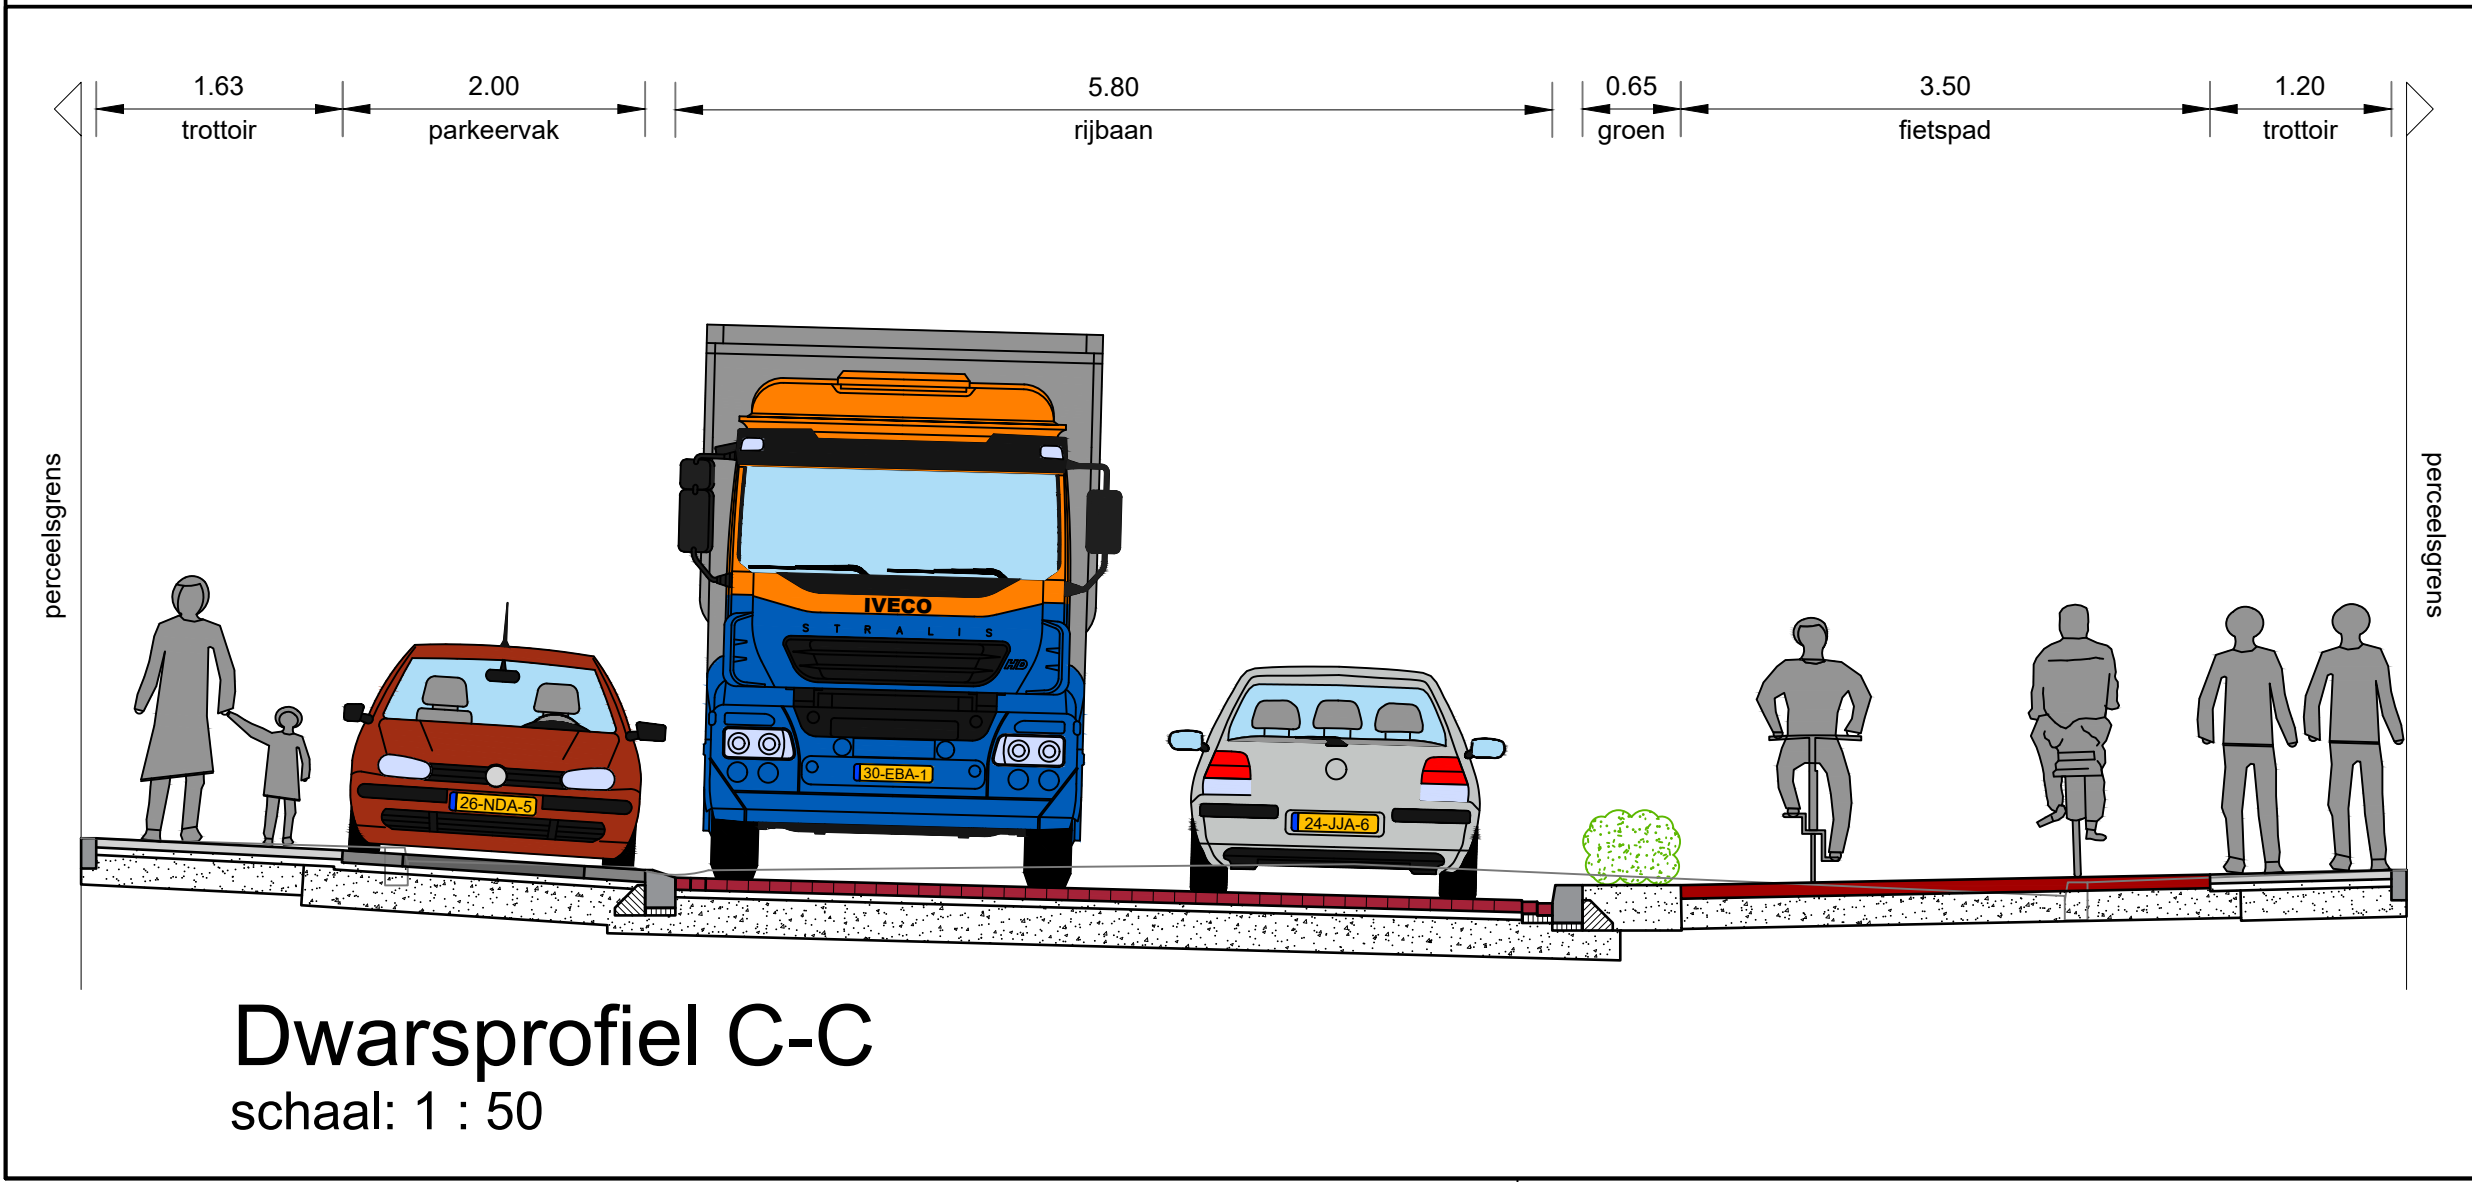

Dwarsprofiel C-C
schaal: 1 : 50

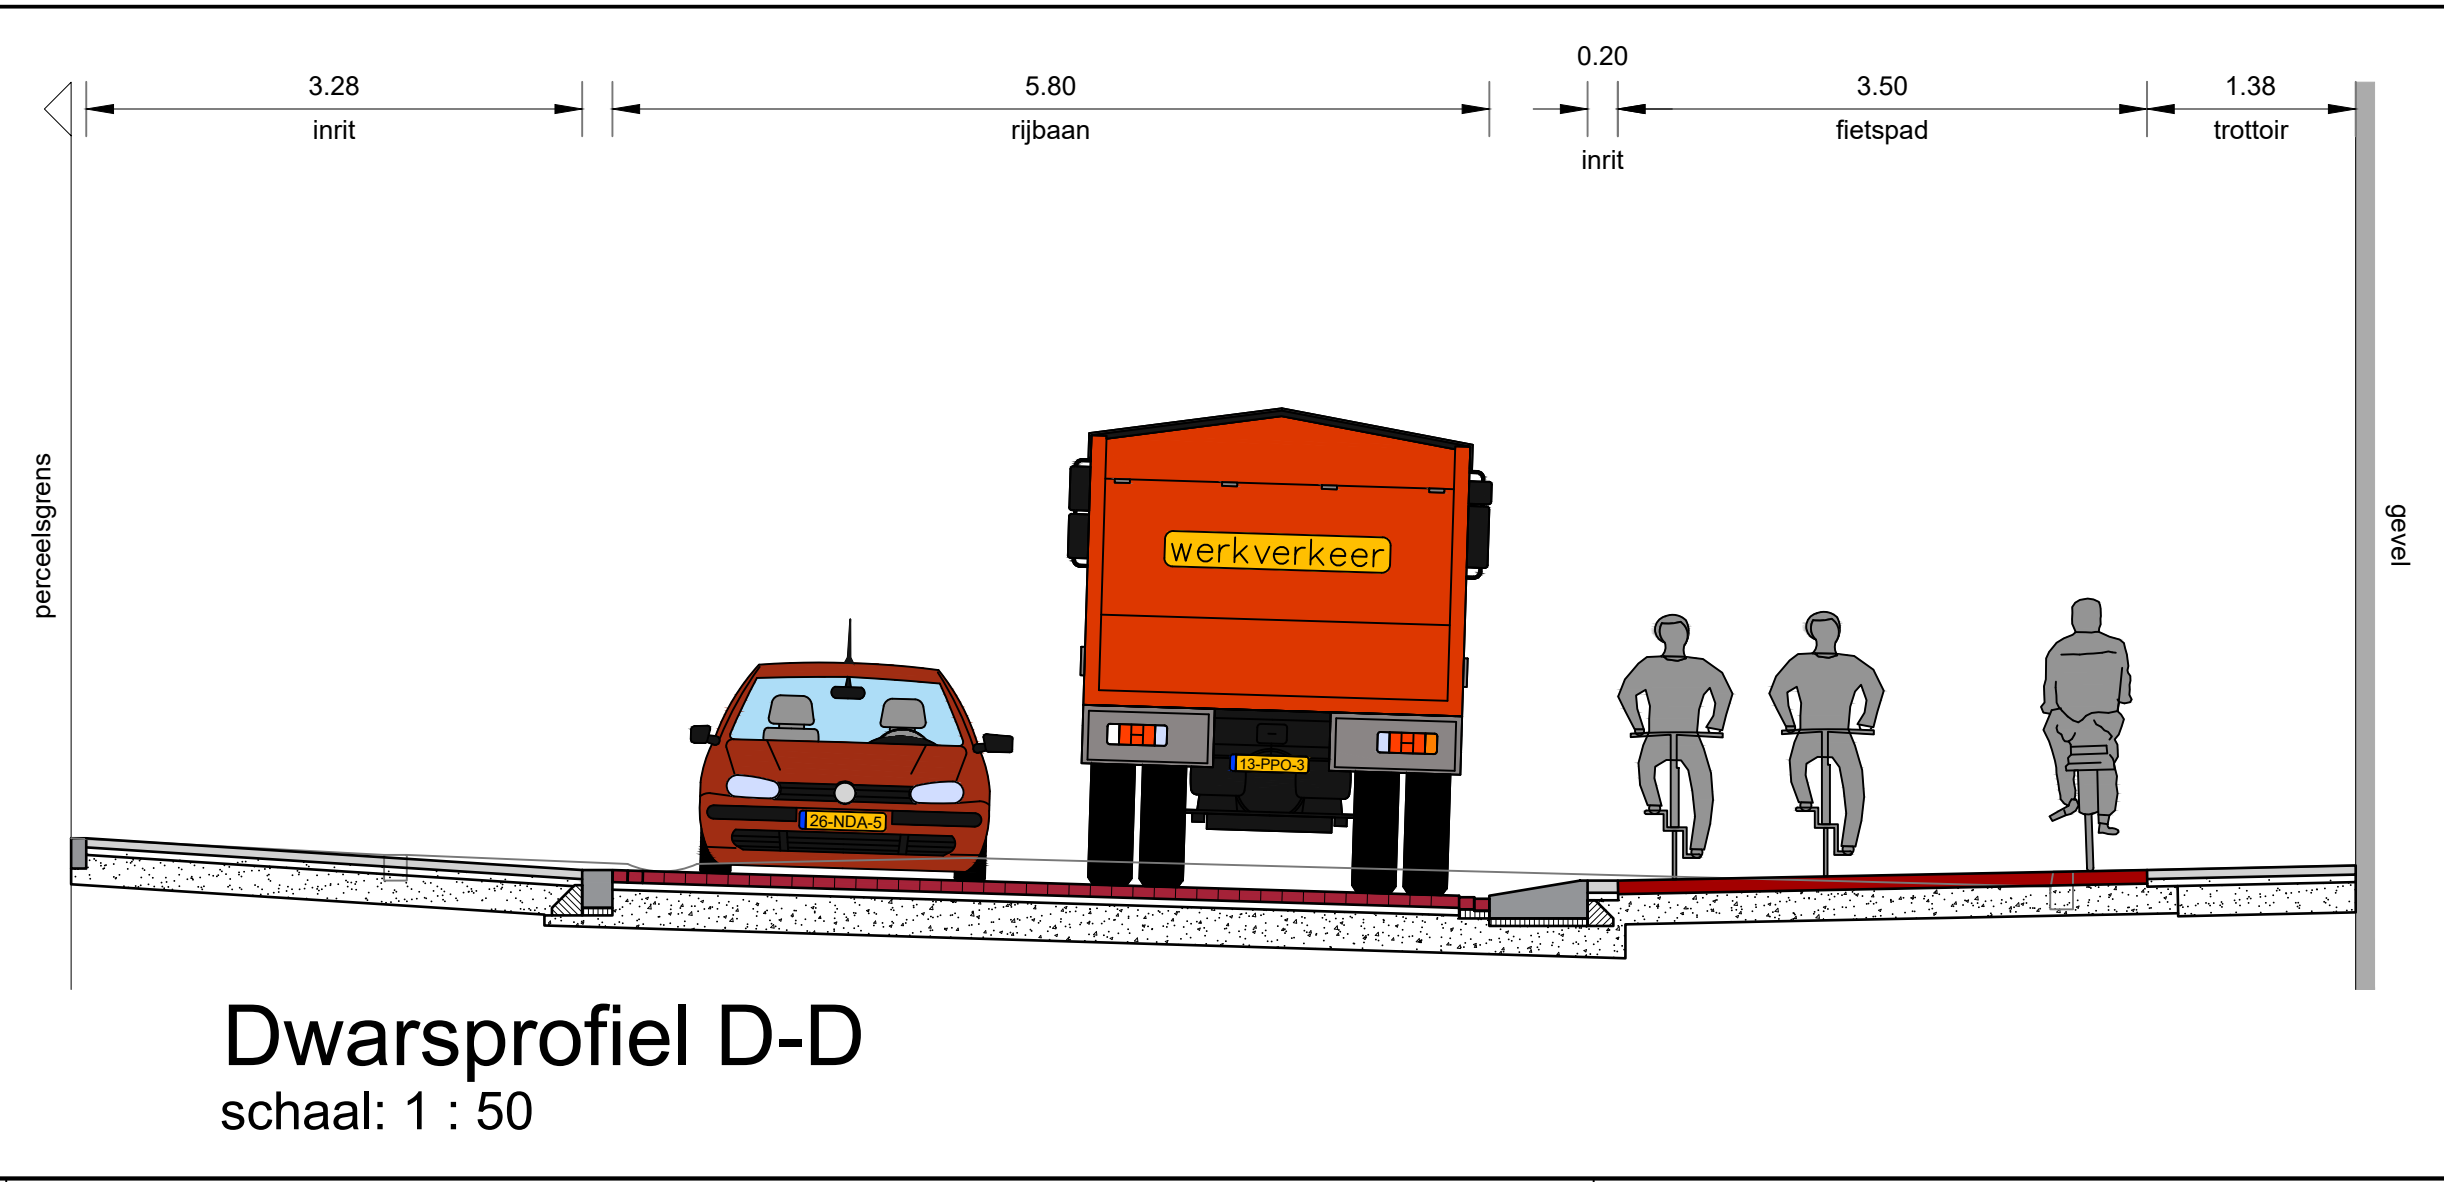


Dwarsprofiel D-D
schaal: 1 : 50

Legenda


- Rijbaan - straatbakstenen kf - kleur: rood
- Rijbaan plateau - betonstraatstenen kf - kleur: grijs
- Rijbaan - betonstraatstenen kf - kleur: conform bestand
- Parkeersbrook (kader) - betonstraatstenen kf - kleur: grijs
- Parkeervak - betonstraatstenen kf - kleur: antraciet
- Parkeersbrook - straatbakstenen kf - kleur: conform bestand
- Trottoir - straatbakstenen df - kleur: roodbruin
- Trottoir - betontegels - kleur: grijs
- Inrit in trottoir - betontegels - kleur: grijs
- Inritconstructie - betonstraatstenen ddf - kleur: grijs
- Fietspad - asfalt - kleur: rood
- Halfverharding
- Groenvak - gras
- Groenvak - beplanting
- Ontwerplijnen
- Opsluitbanden
- Trottoirbanden
- Molgoot - kleur: gelijk aan aansluitende rijbaan
- Inritblokken
- Geleidelatetegels
- Plateau helling - schijn helling
- Plateau helling - op busroute
- Markering rijstrook fietspad
- Bushalte markering
- Markering tweerichtingsfietspad
- Haaietand markering
- Markering zebrapad
- Inrit
- Bank - hout
- Fietsnietje
- Lichtmast
- Bestaande boom
- Te verwijderen boom
- Nieuw te planten boom

Overzicht 1:5000


RA+ ingenieurs	Vestiging Valkenswaard Den Dries 4 5502 CL Valkenswaard (040) 207 8163 ra-plus.nl		Get. Bfa	Gec. Cth	Datum 07-10-2022
	Doc. nr. 20613-DW102				
GEMEENTE VALKENSWAARD					
Afdeling Programma's en Projecten					
Onderwerp: Dommelen-zuid locatie Bergstraat en Norbertusdreef te Dommelen					
Ontwerptekening					
File 210613-DW102-F	B	C	D	E	F
Datum 09-03-2022	09-03-2022	22-04-2022	02-06-2022	03-11-2022	11-11-2022
Geckend RA+	RA+	RA+	RA+	RA+	RA+
Schaal 1:200	Afdeling Programma's en Projecten		Tel.nr. 210613-DW102		
Papierform. A0	Kad. gemeente	Valkenswaard	Sectie	Blad 1 van 7	
X:		Y:	rotatie-hoek:		

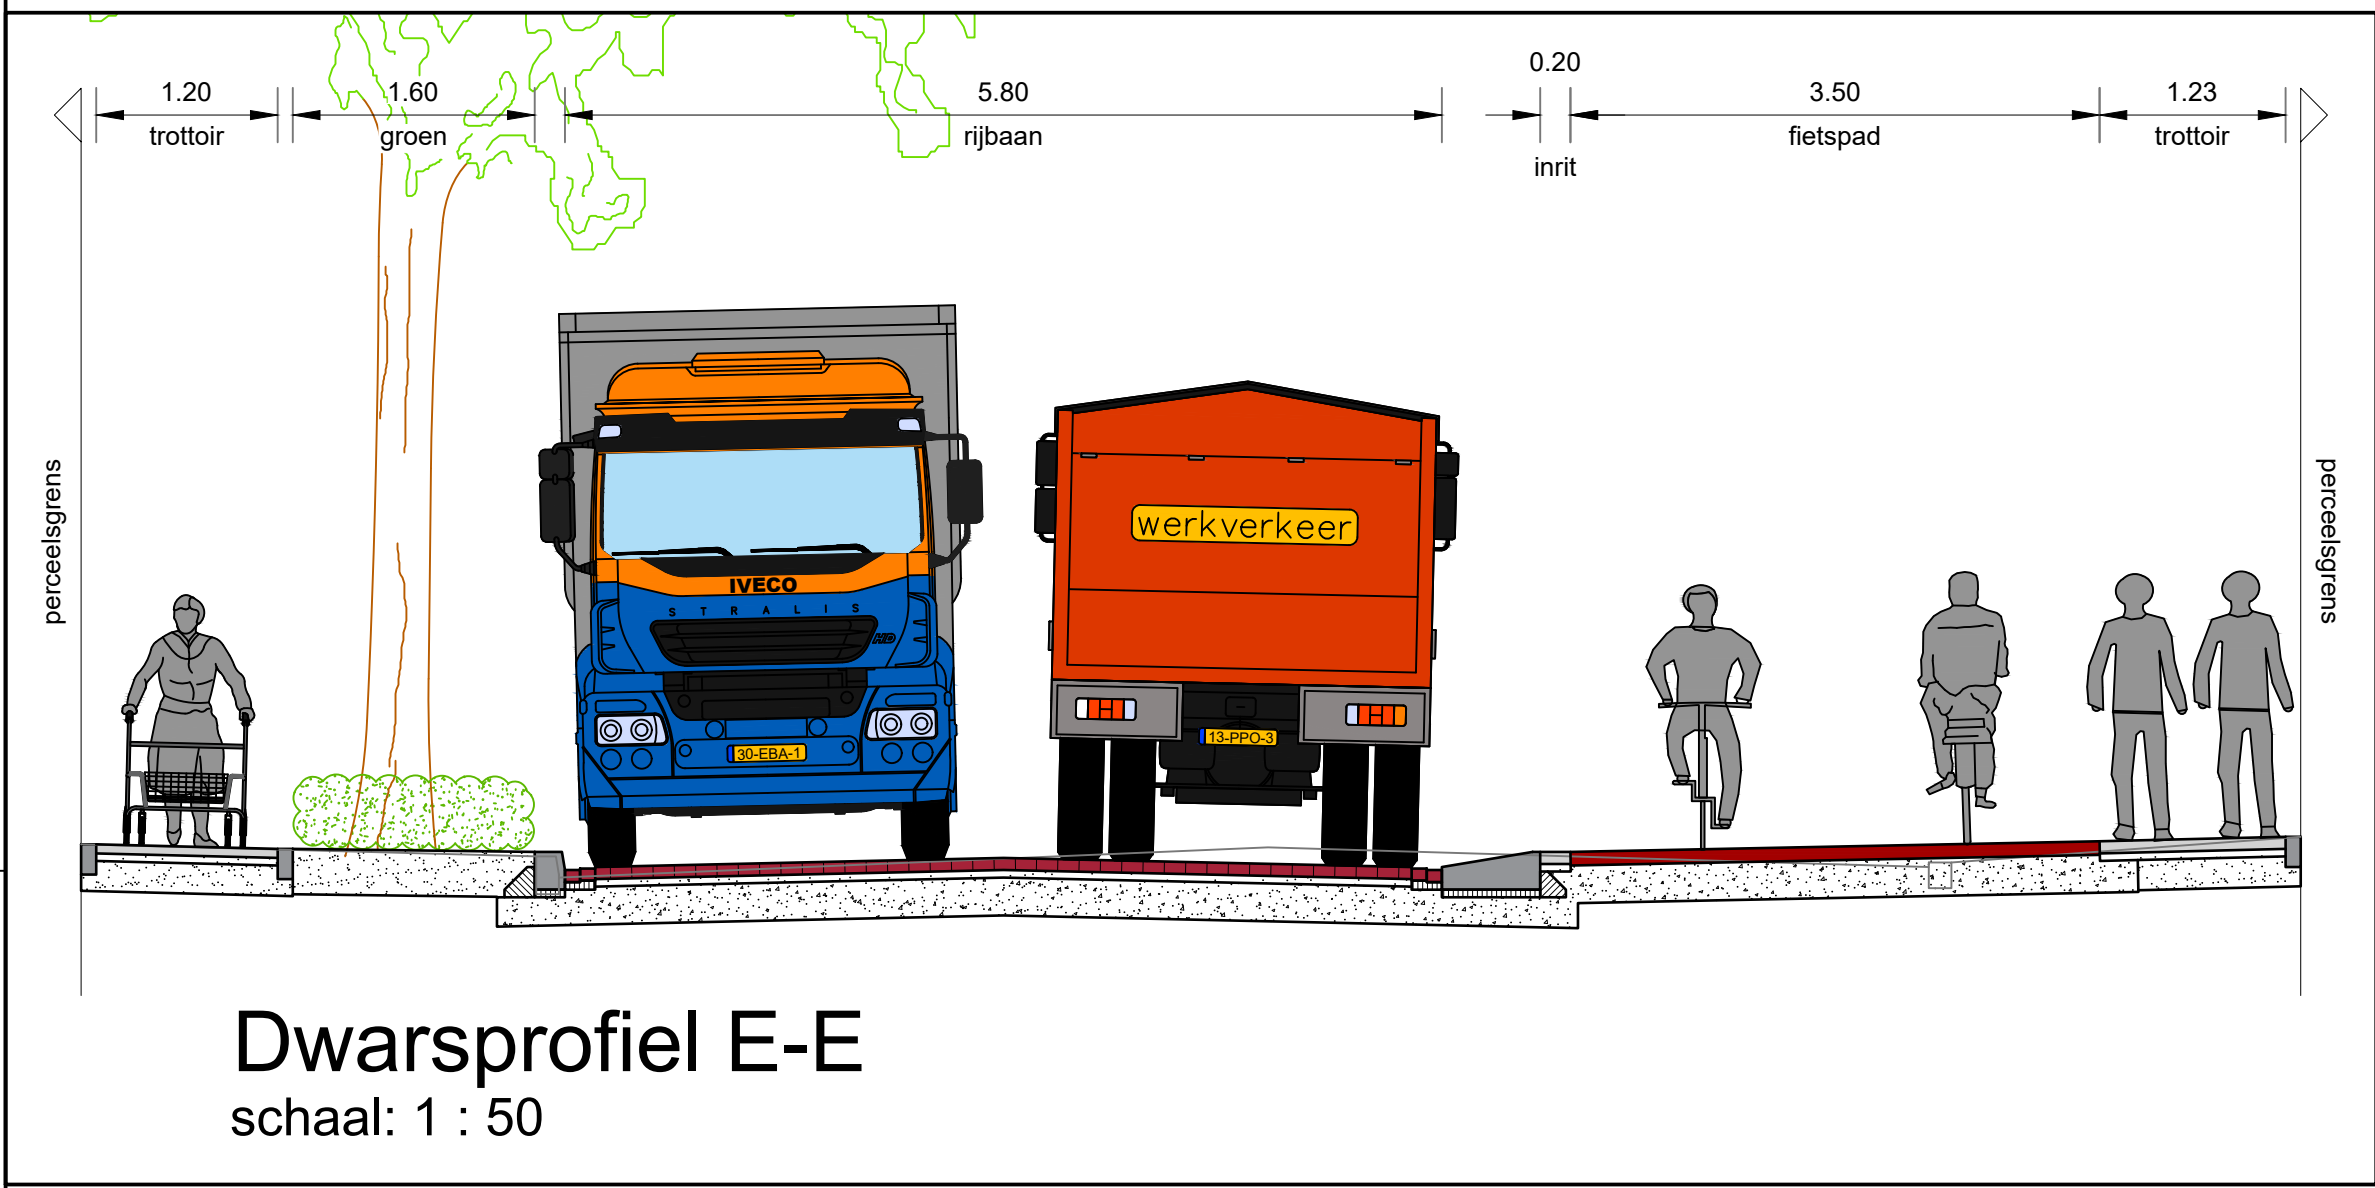

Dwarsprofiel E-E
schaal: 1 : 50

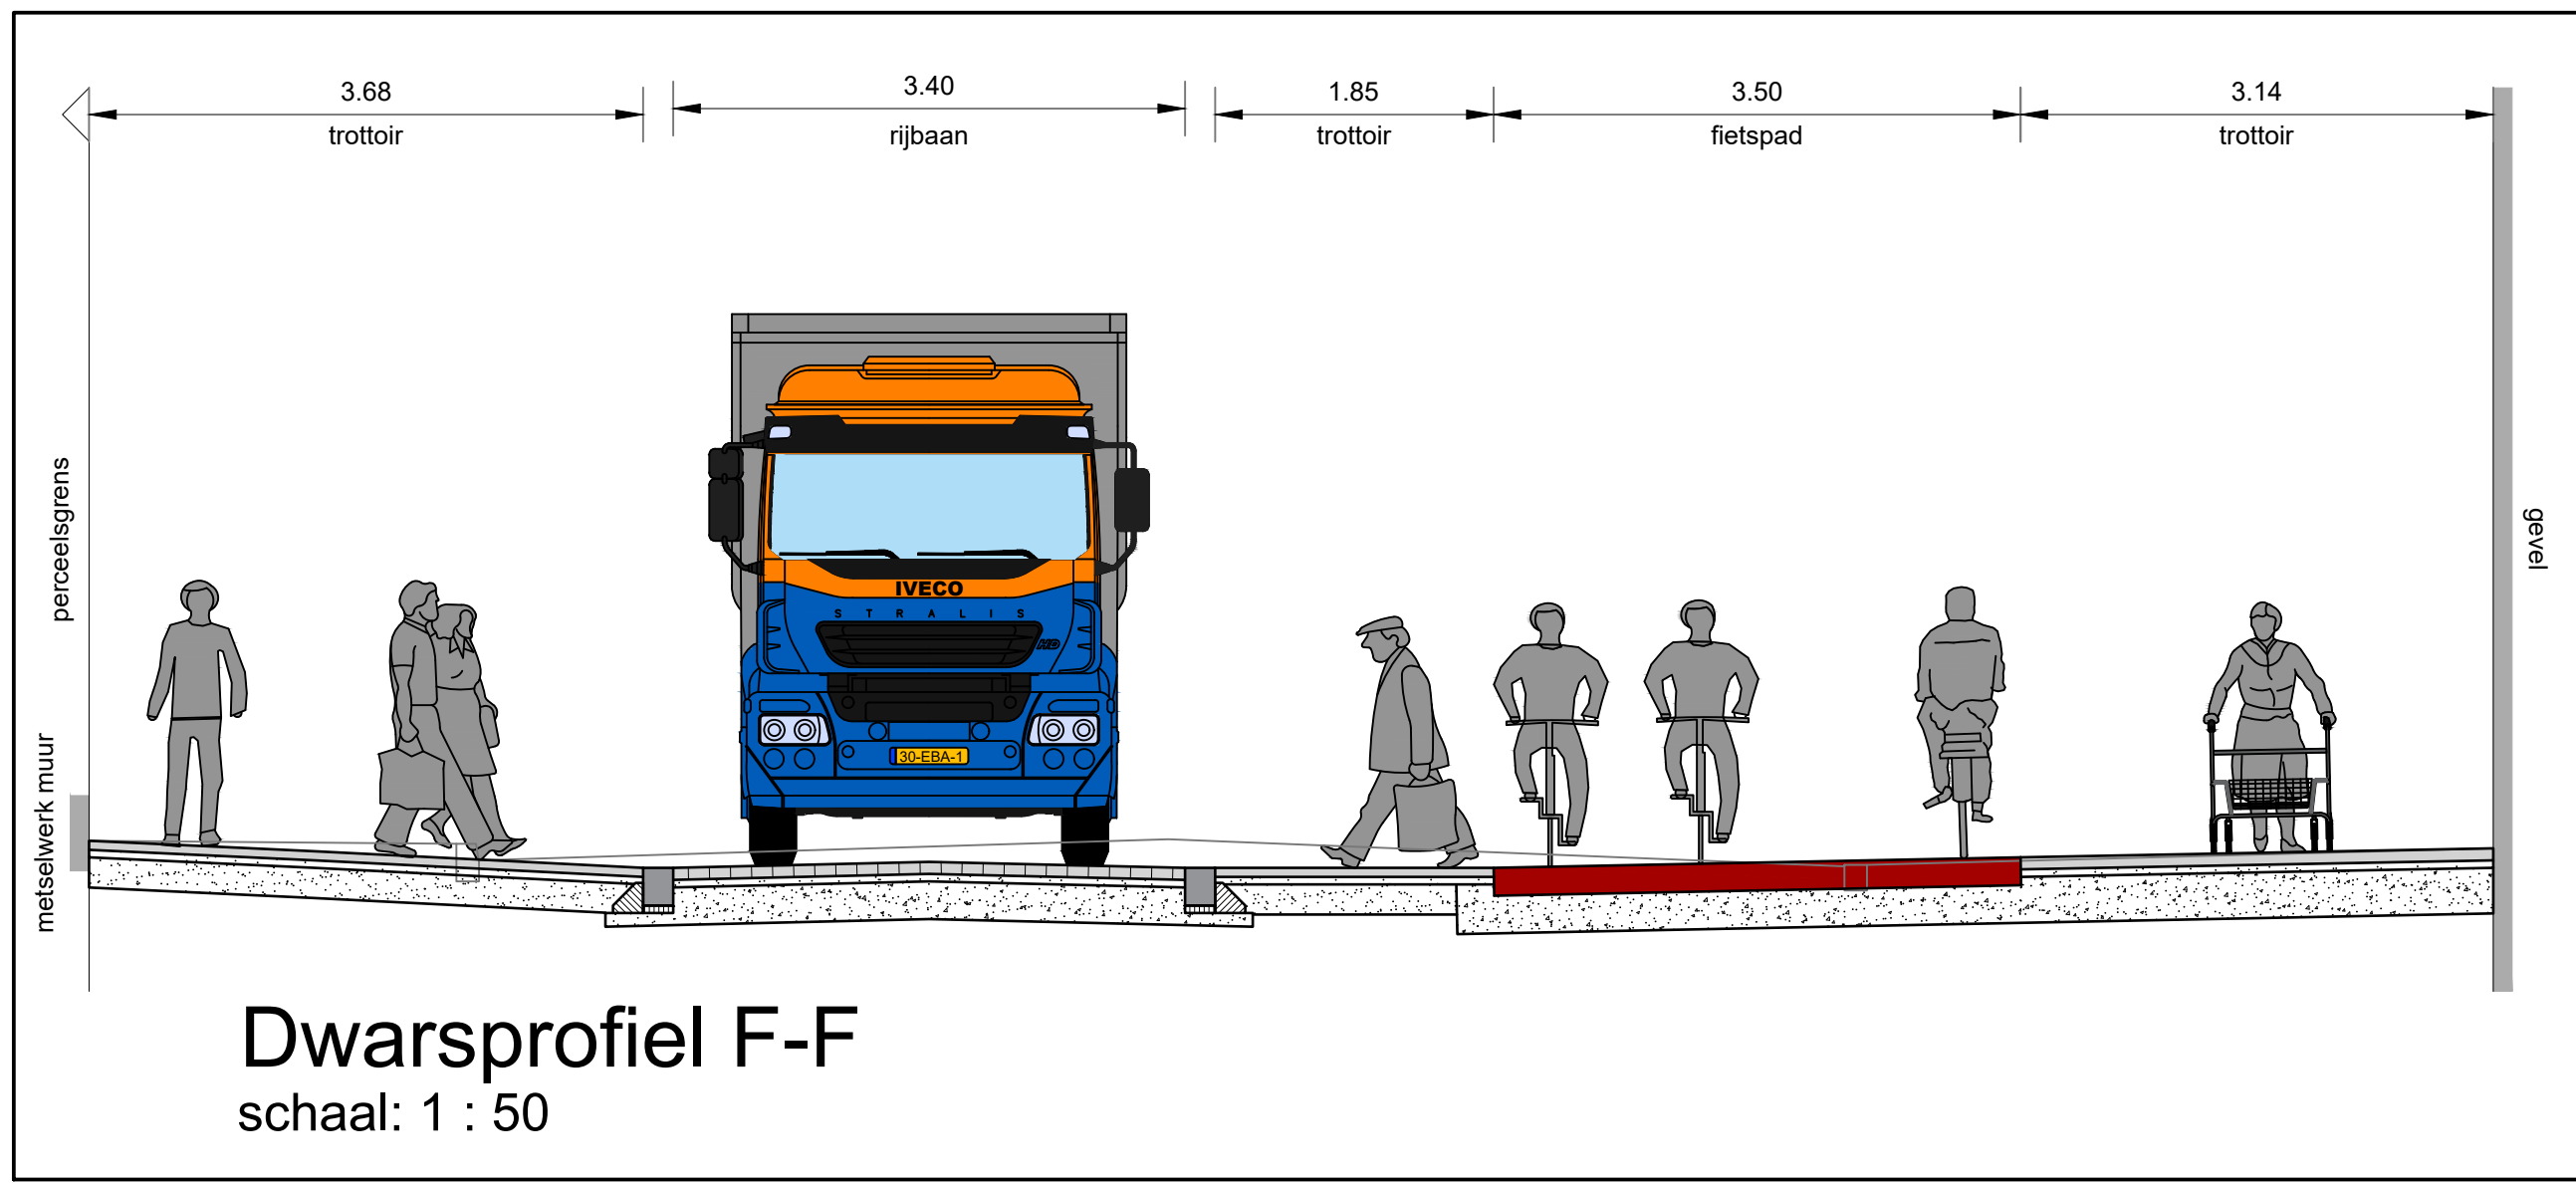


Dwarsprofiel F-F
schaal: 1 : 50

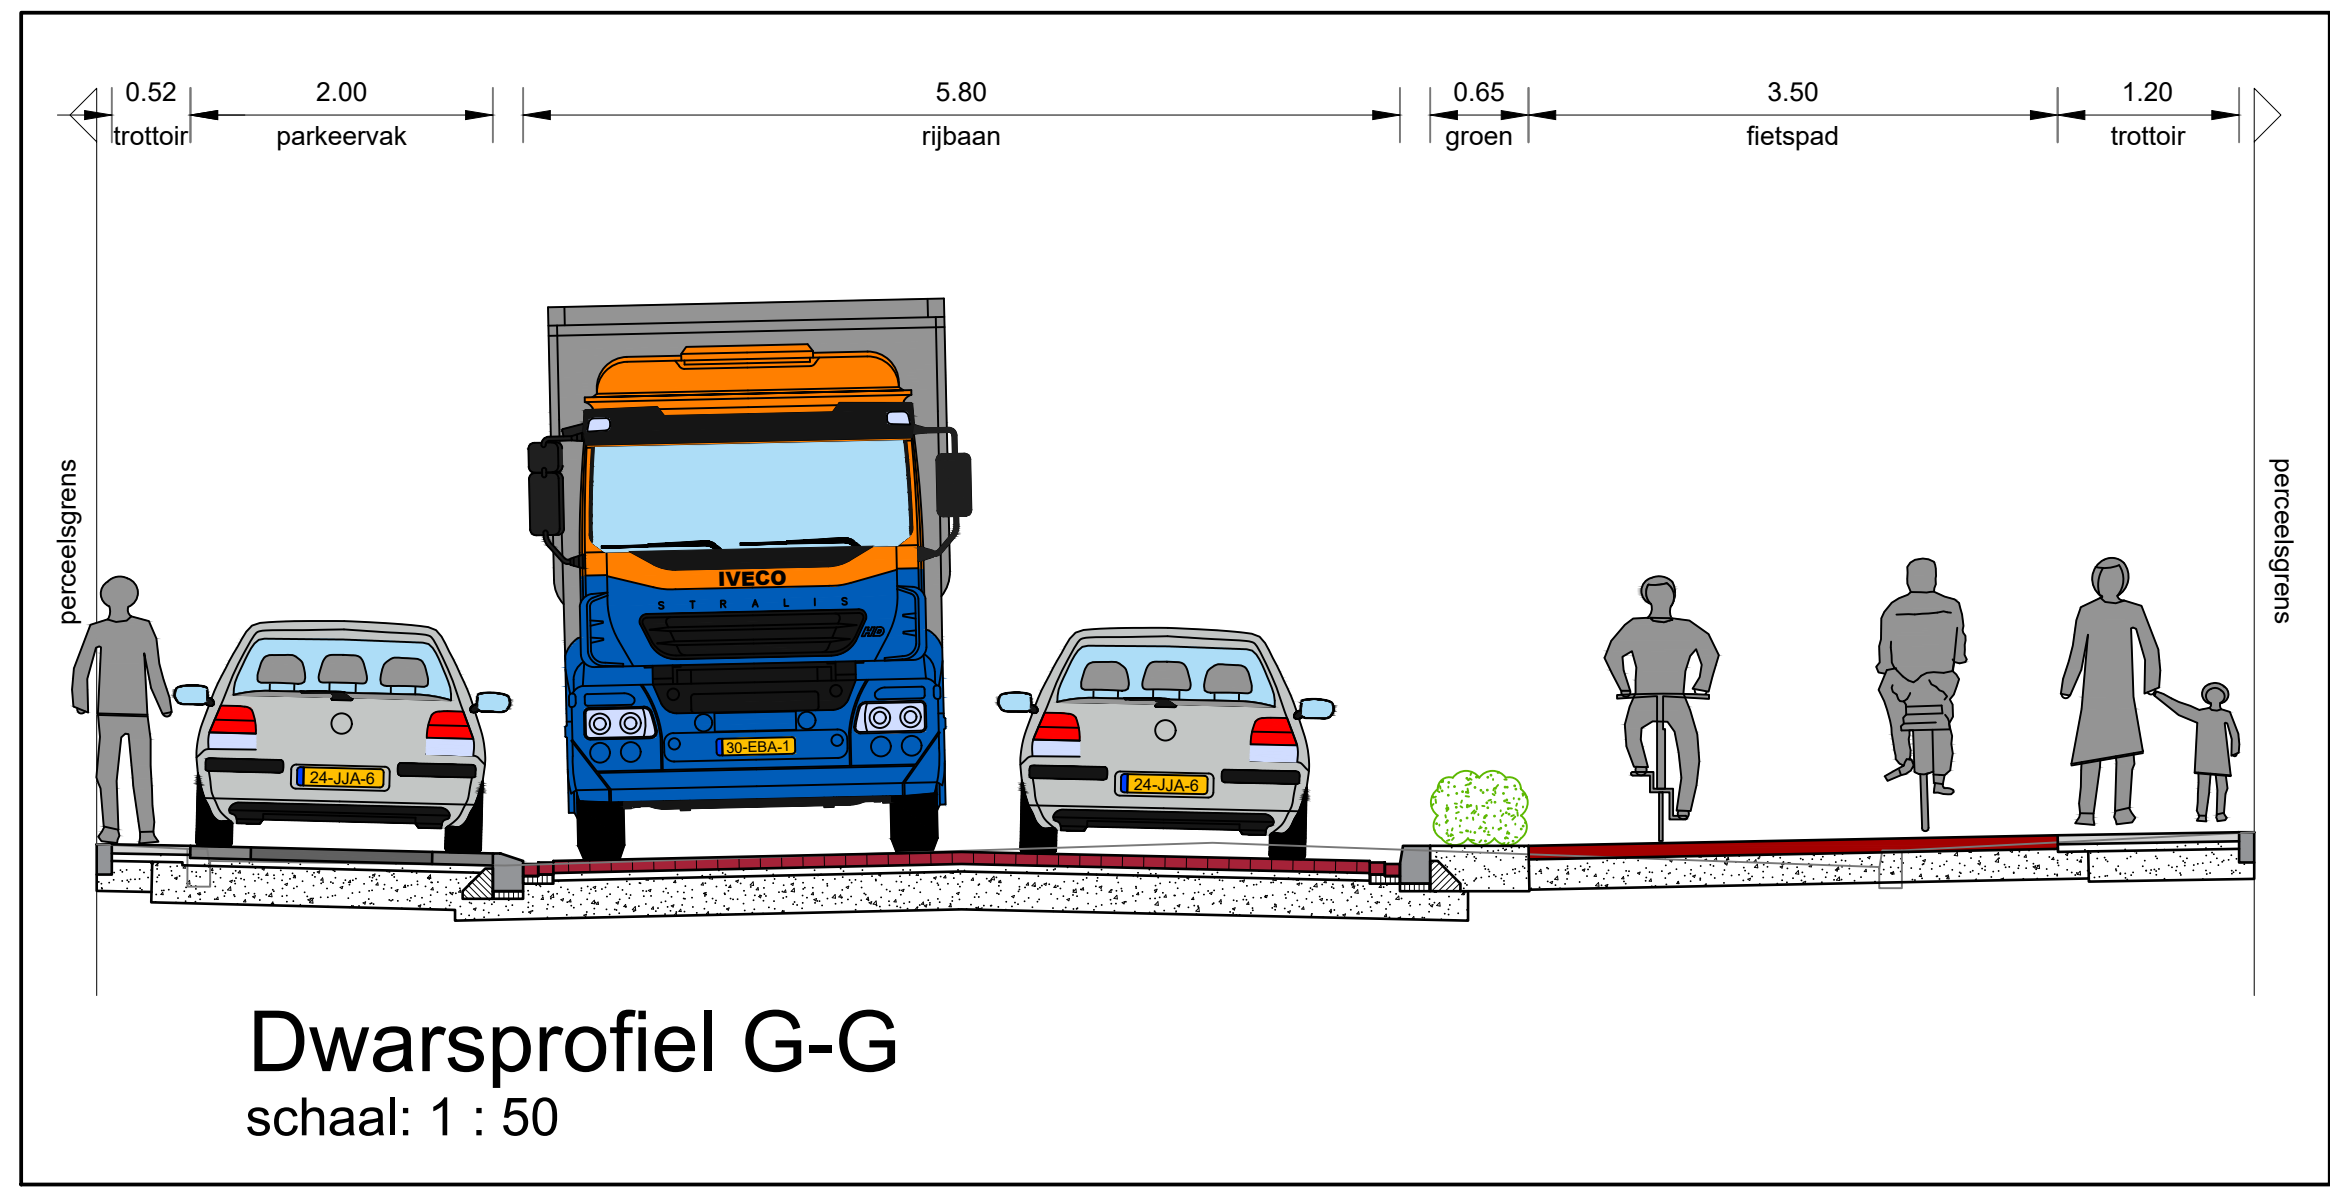









Dwarsprofiel G-G
schaal: 1 : 50







Legenda

- Rijbaan - straatbakstenen kf - kleur: rood
- Rijbaan plateau - betonstraatstenen kf - kleur: grijs
- Rijbaan - betonstraatstenen kf - kleur: conform bestaand
- Parkeersbrook (kader) - betonstraatstenen kf - kleur: grijs
- Parkeervak - betonstraatstenen kf - kleur: antraciet
- Trottoir - betontegels - kleur: grijs
- Inrit in trottoir - betontegels - kleur: grijs
- Inritconstructie - betonstraatstenen dxf - kleur: grijs
- Fietspad - asfalt - kleur: rood
- Groenvak - beplanting
- Ontwerplijnen
- Opsluitbanden
- Trottoirbanden
- Molgoot - kleur: gelijk aan aansluitende rijbaan
- Inritblokken
- Rioleringsput - 800 x 800 mm
- Riolering - gemengdwatertool - PVC - grijs
- Plateau helling - op busroute
- Markering rijstrook fietspad
- Markering tweekrichtingsfietspad
- Markering schoolzone
- Inrit
- Lichtmast
- Bestaande boom
- Te verwijderen boom
- Nieuw te planten boom

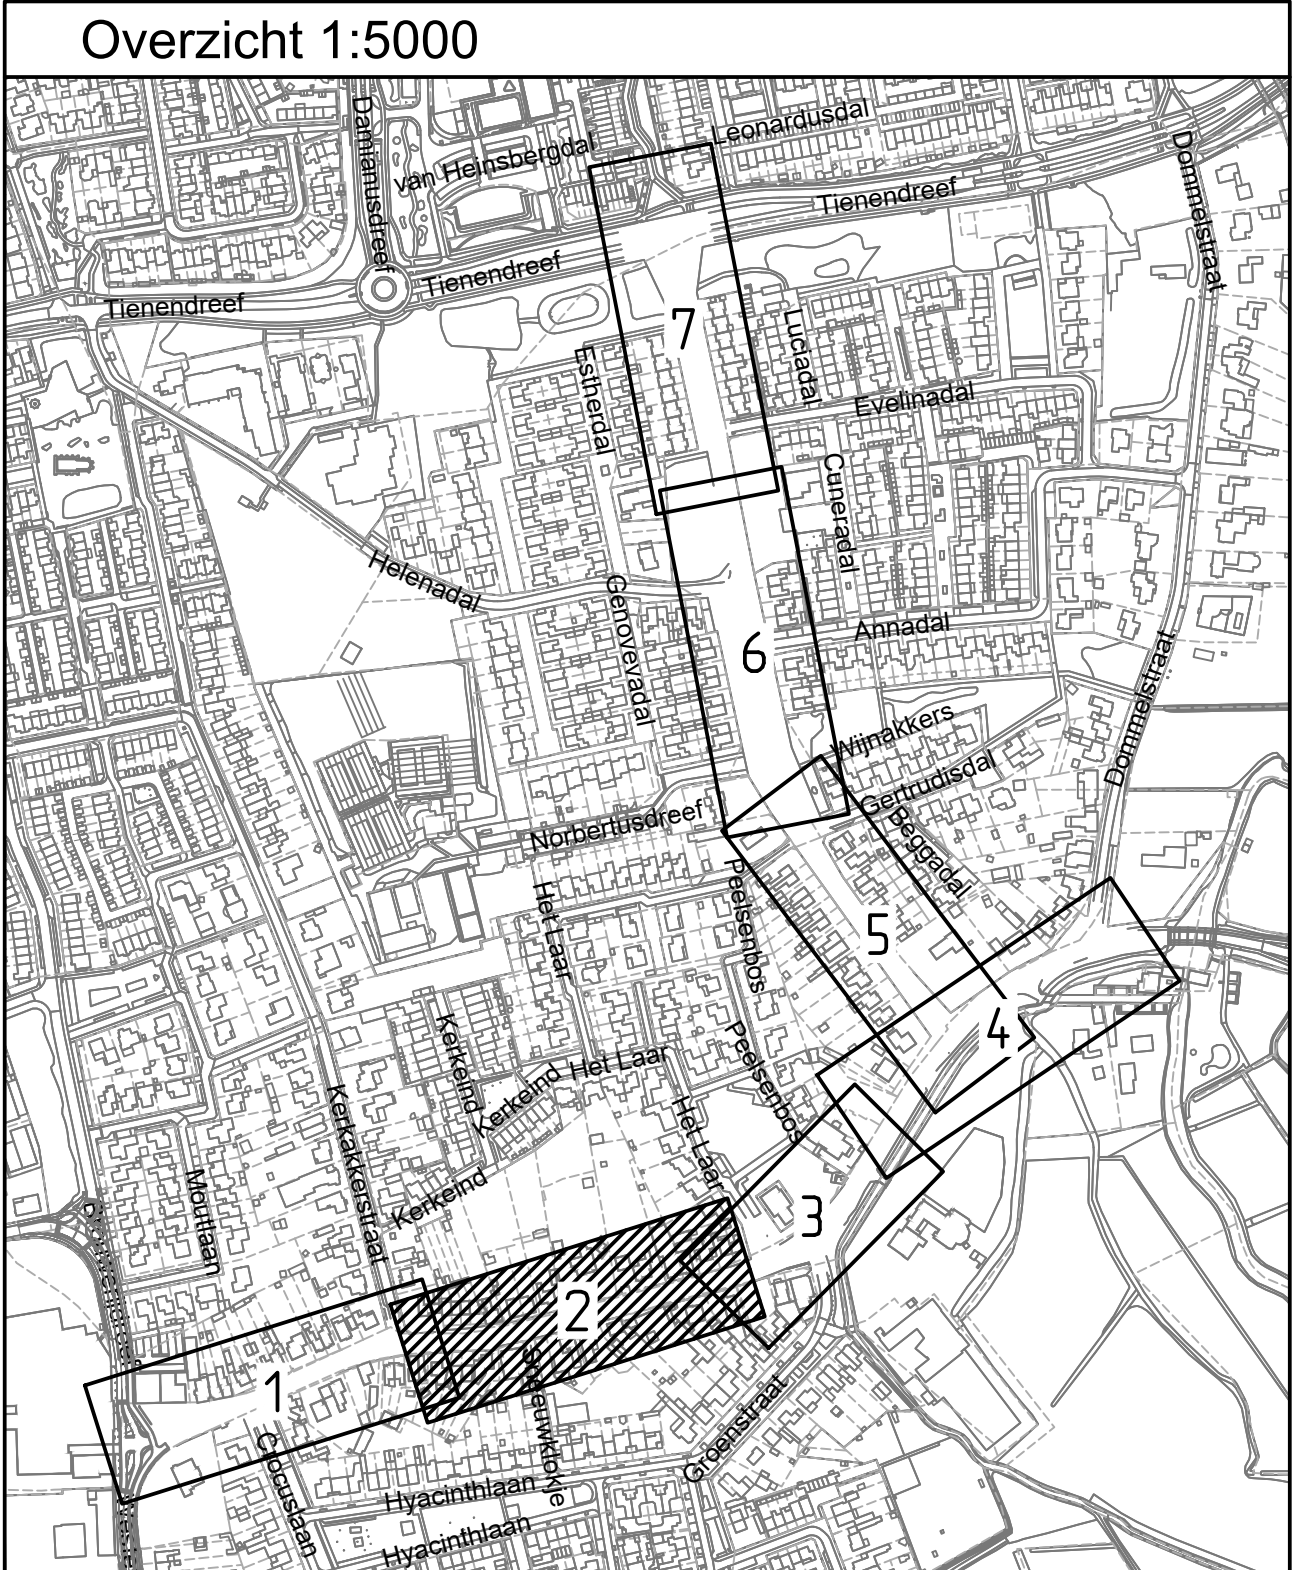

 RA⁺ <i>inrichting</i>	Vestiging Valkenswaard Den Dries 4 5502 CL Valkenswaard 040-207 8163 ra-plus.nl				Get. Bfa	
					Gec. Cth	
					Datum 17-11-2022	
					Doc. nr. 210613-DW102	
Afdeling Programma's en Projecten						
Onderwerp :						
Dommelen-zuid locatie Bergstraat en Norbertusdreef te Dommelen Ontwerptekening						
File	210613-DW102-F	B	C	D	E	F
Datum	09-03-2022	09-04-2022	22-04-2022	02-06-2022	03-11-2022	17-11-2022
Geckend	RA ⁺	RA ⁺	RA ⁺	RA ⁺	RA ⁺	RA ⁺
Schaal	1:200	Afdeling Programma's en Projecten				Tek. nr. 210613-DW102
Kad. gemeente	Valkenswaard	Sectie				Blad 2 van 7
Papierform. A0	x:		y:		rotatie-hoek:	

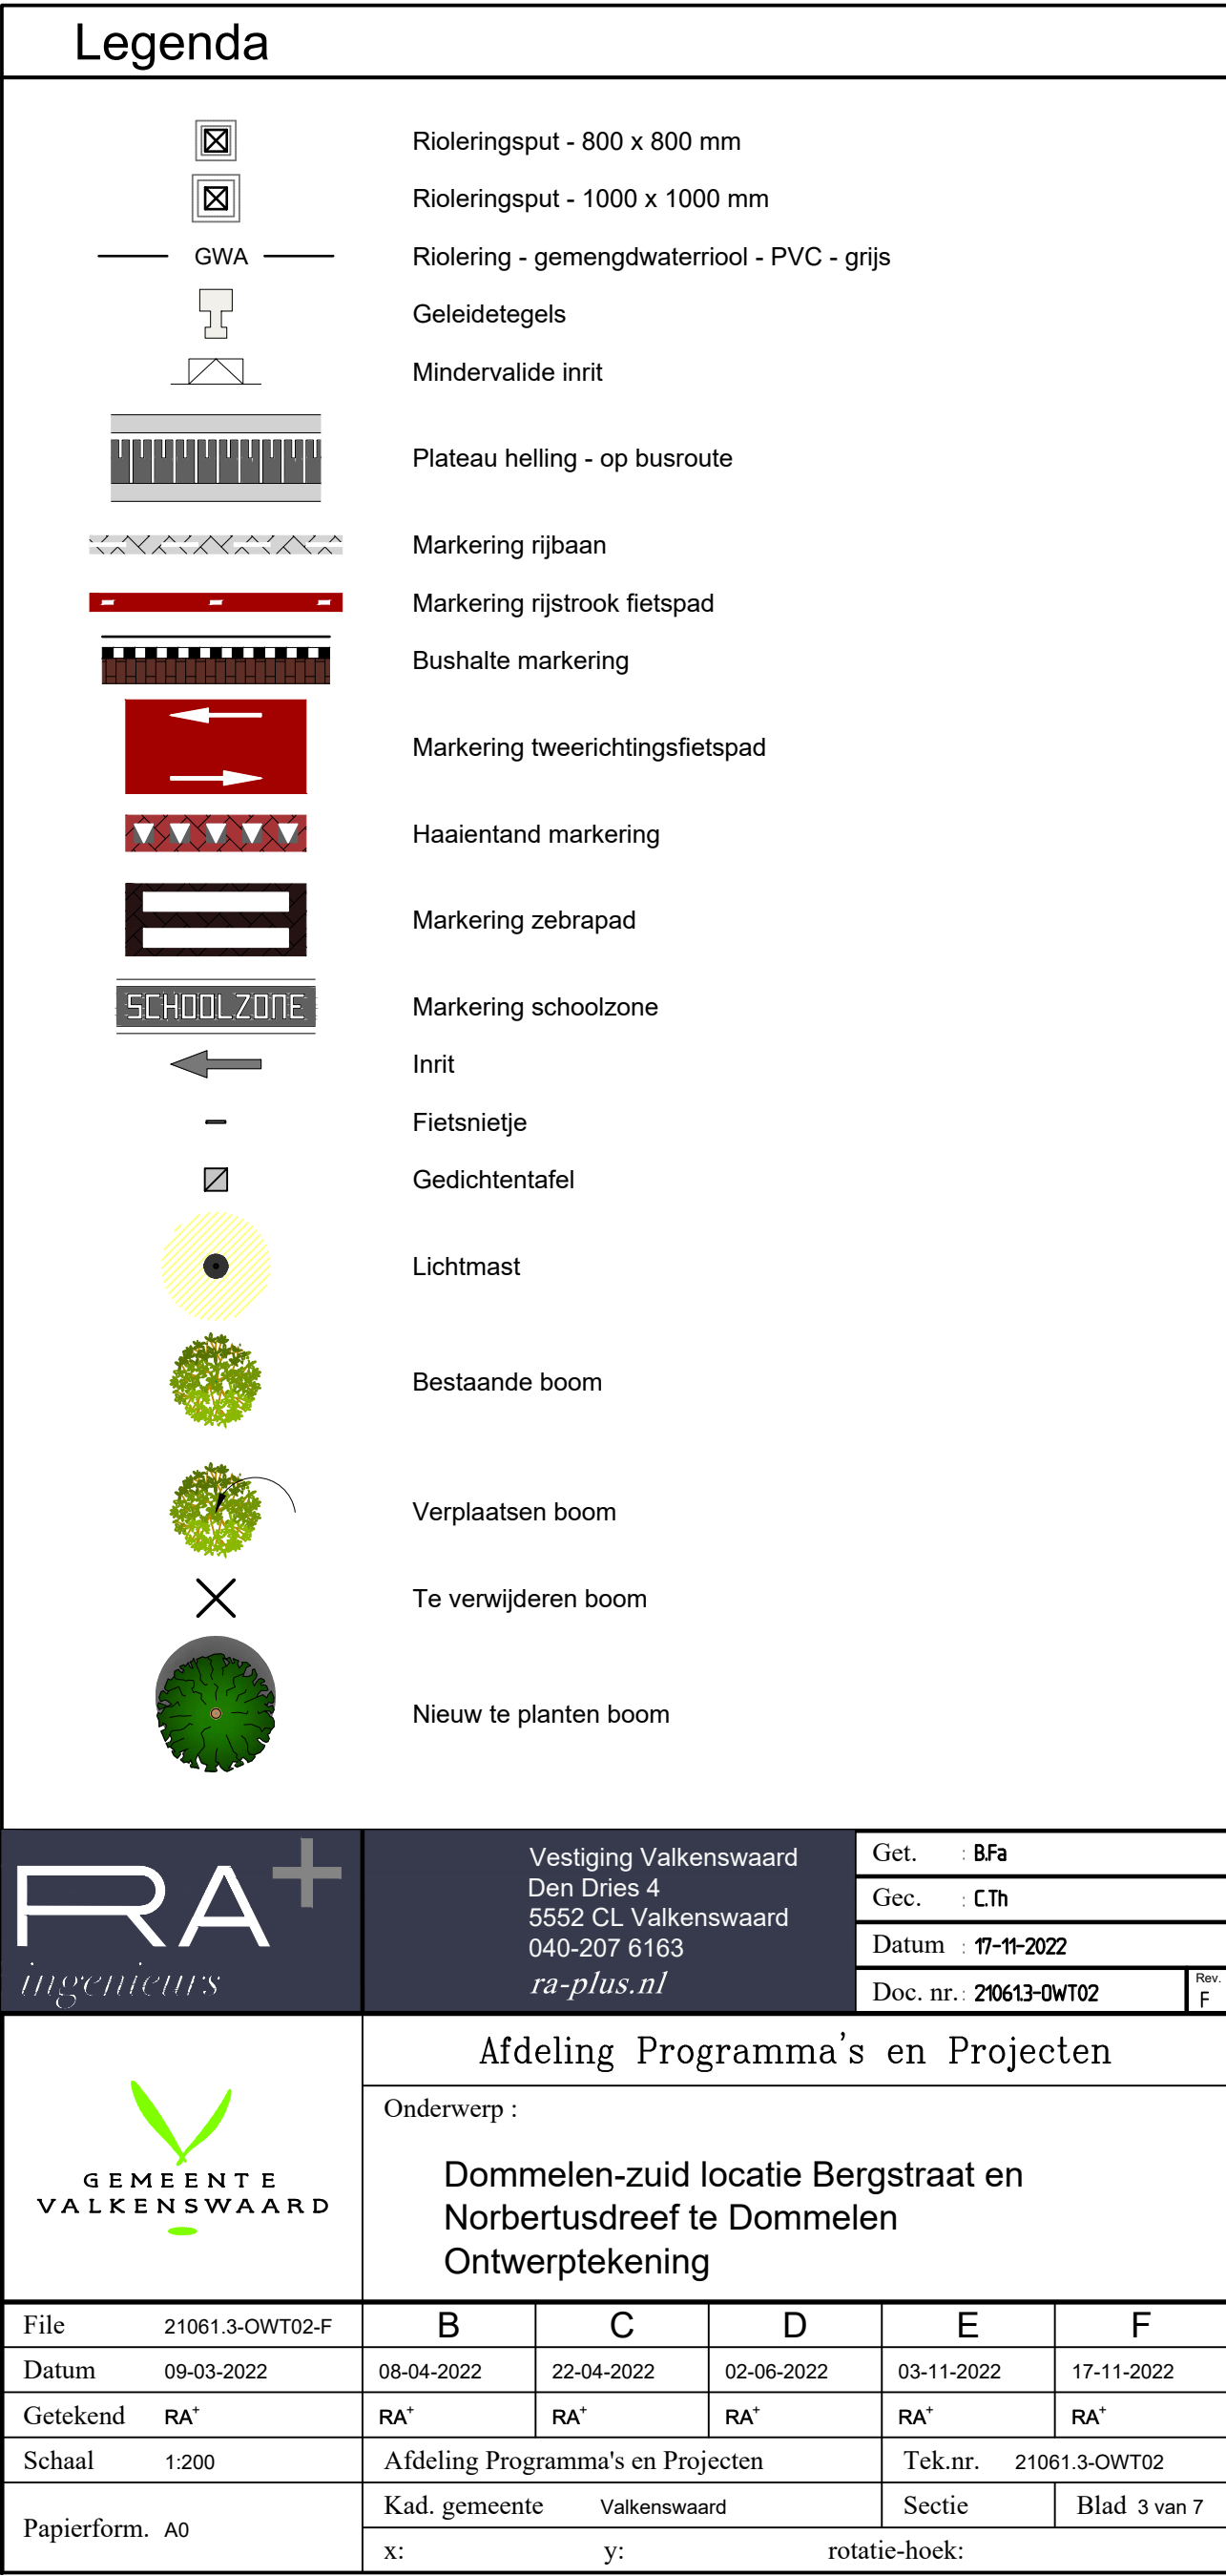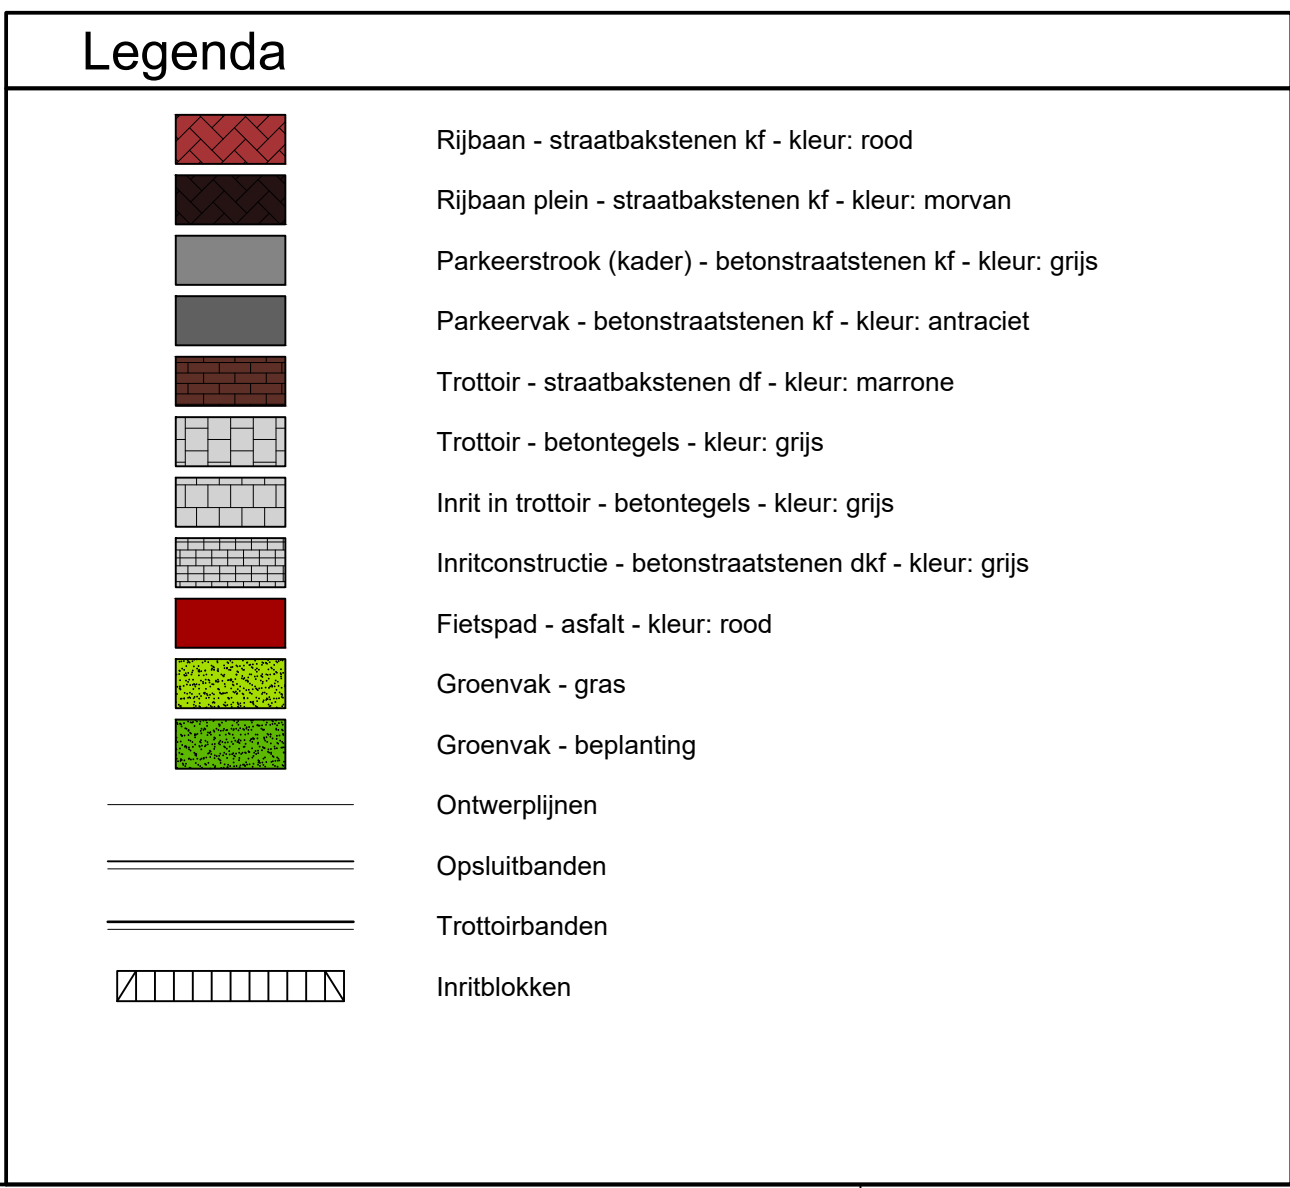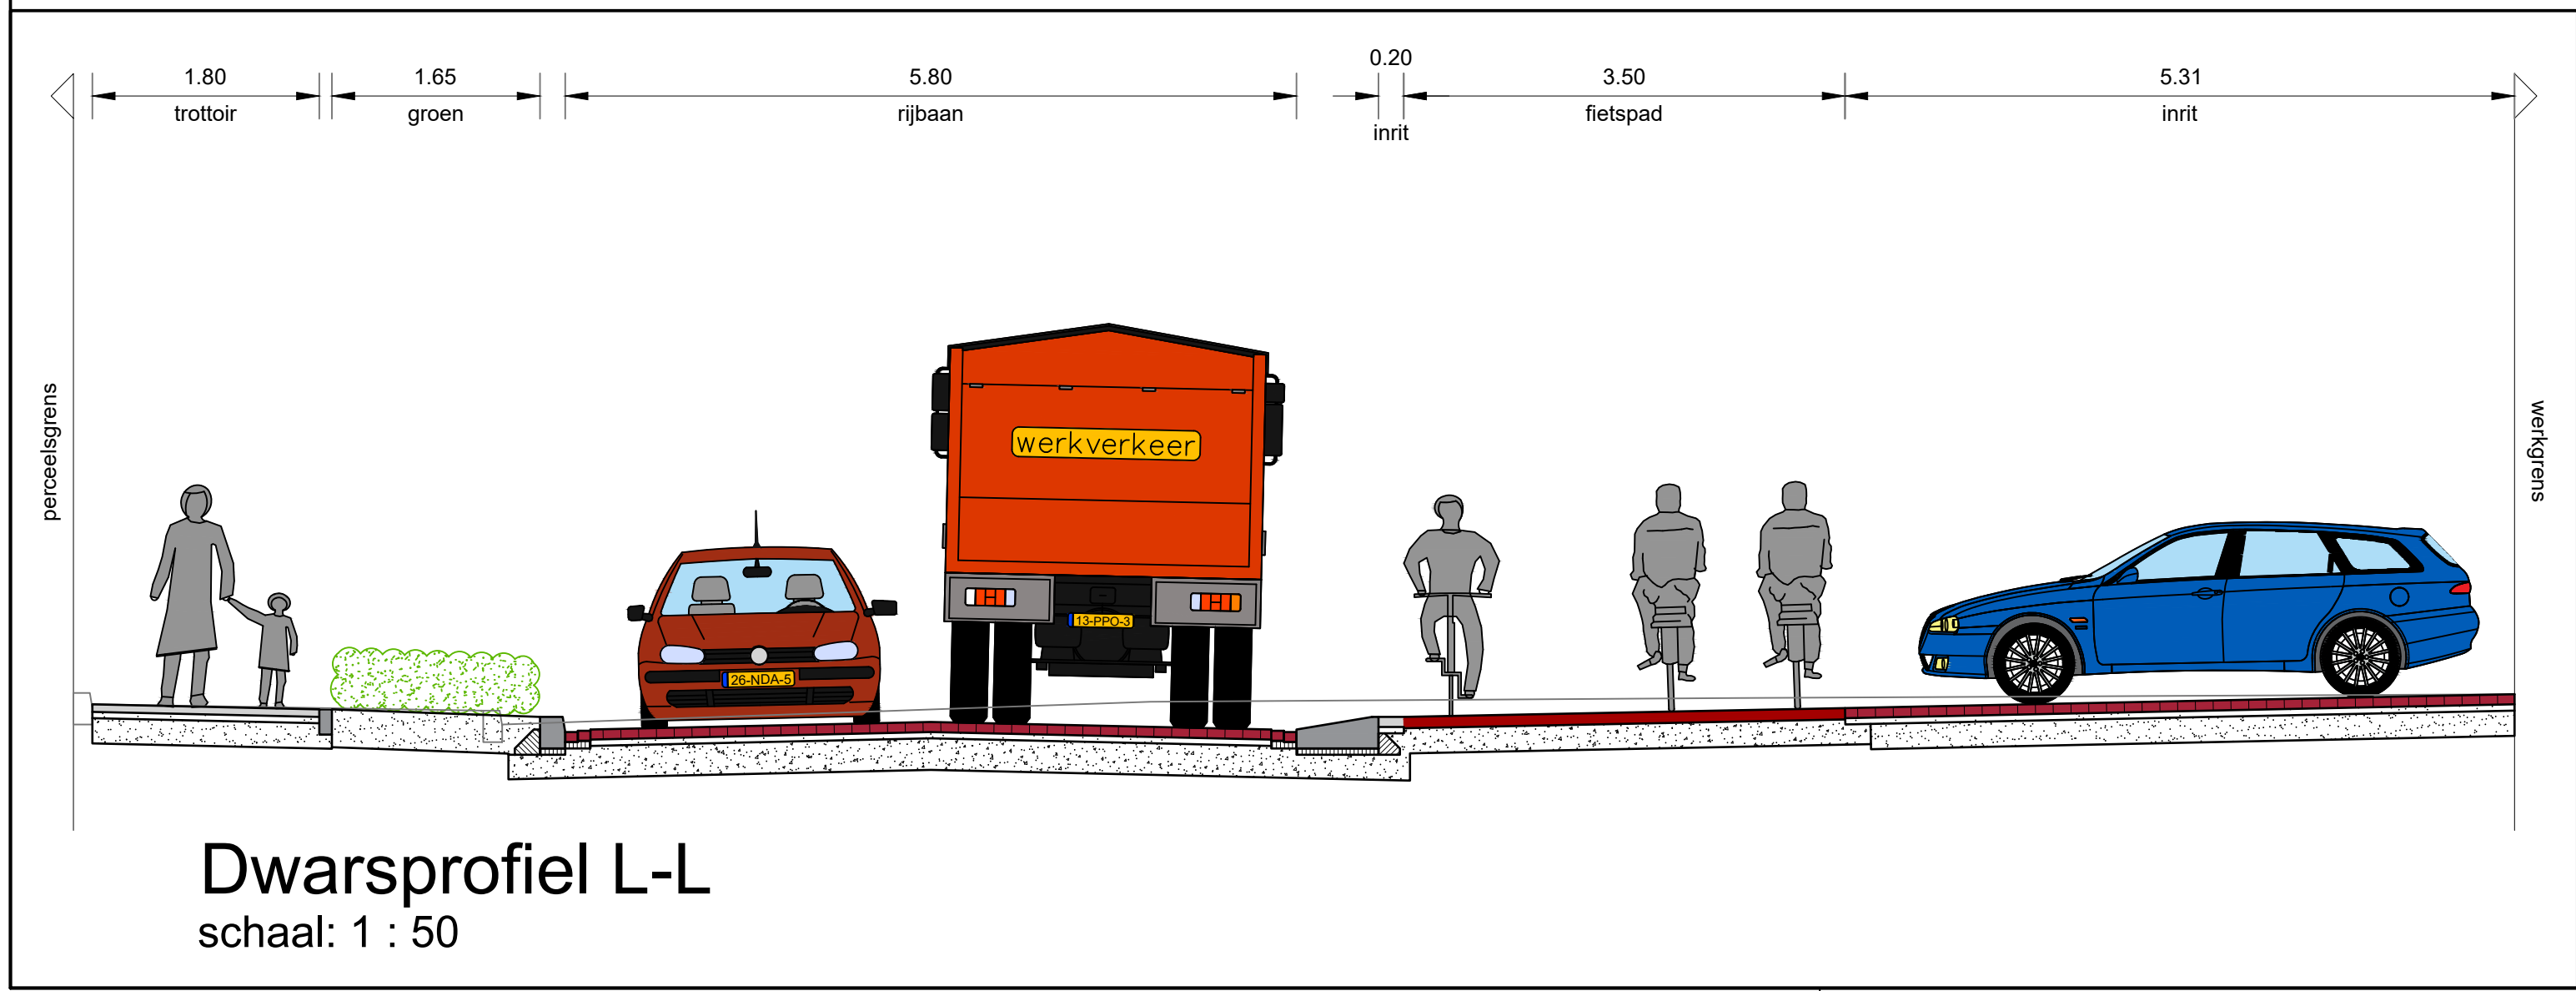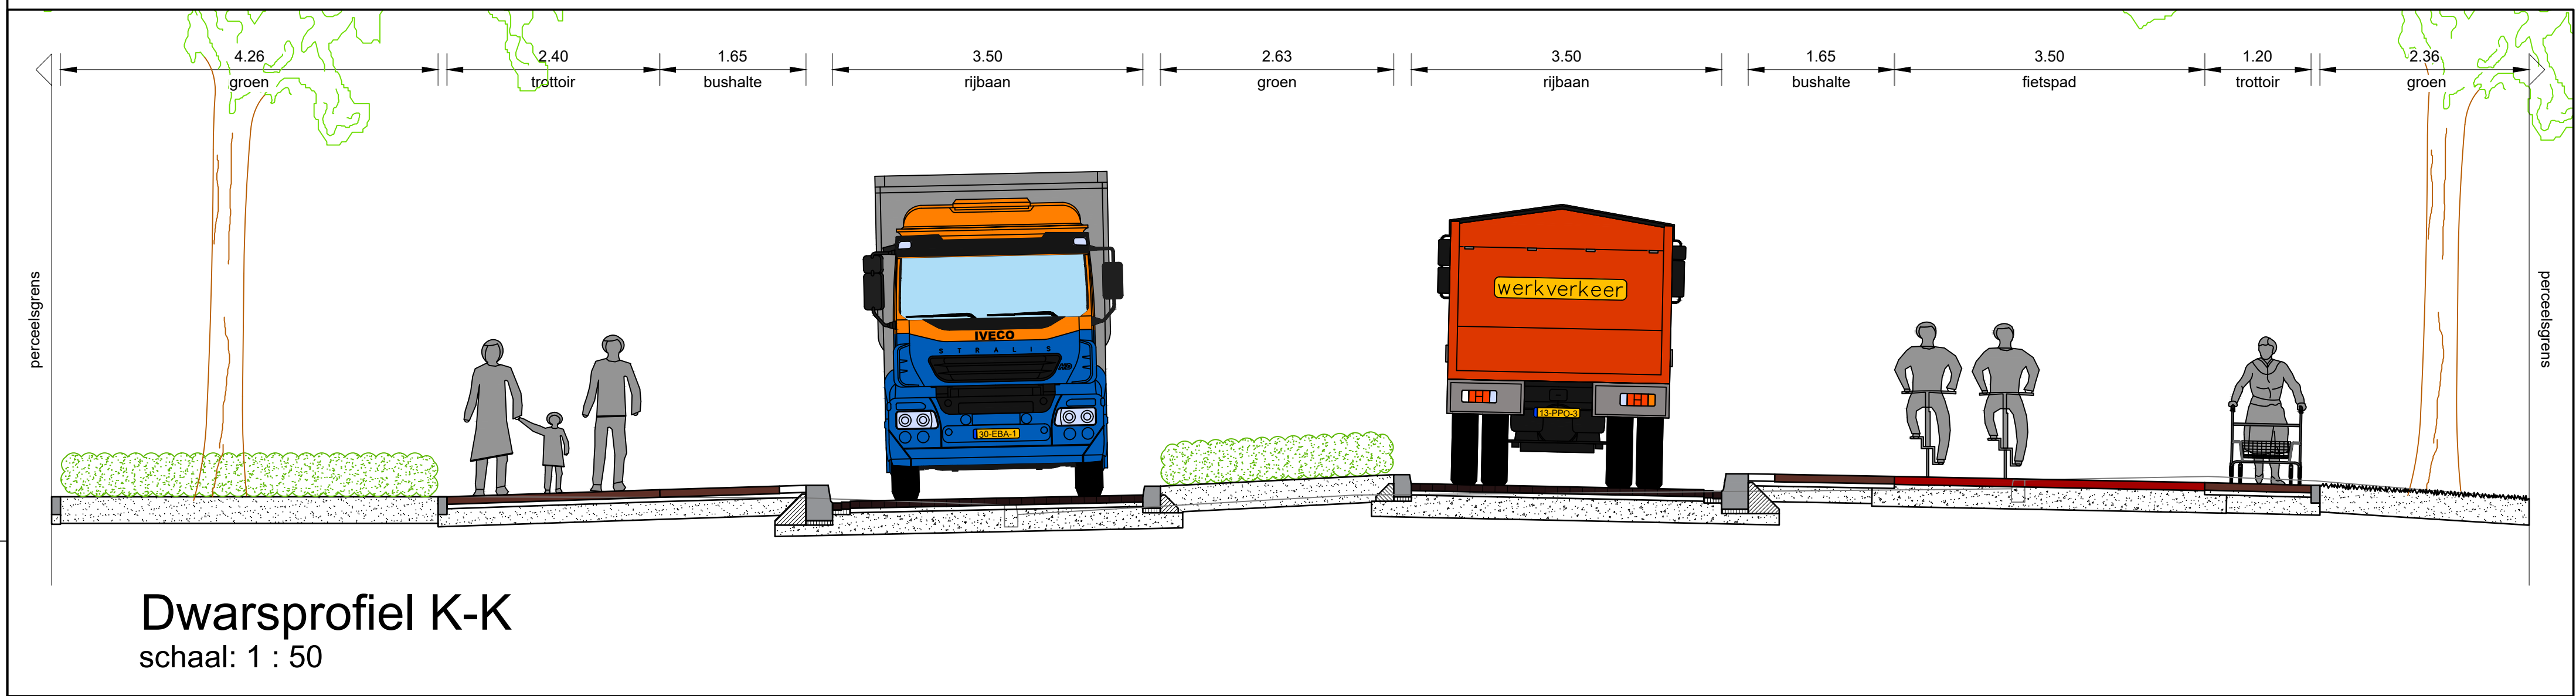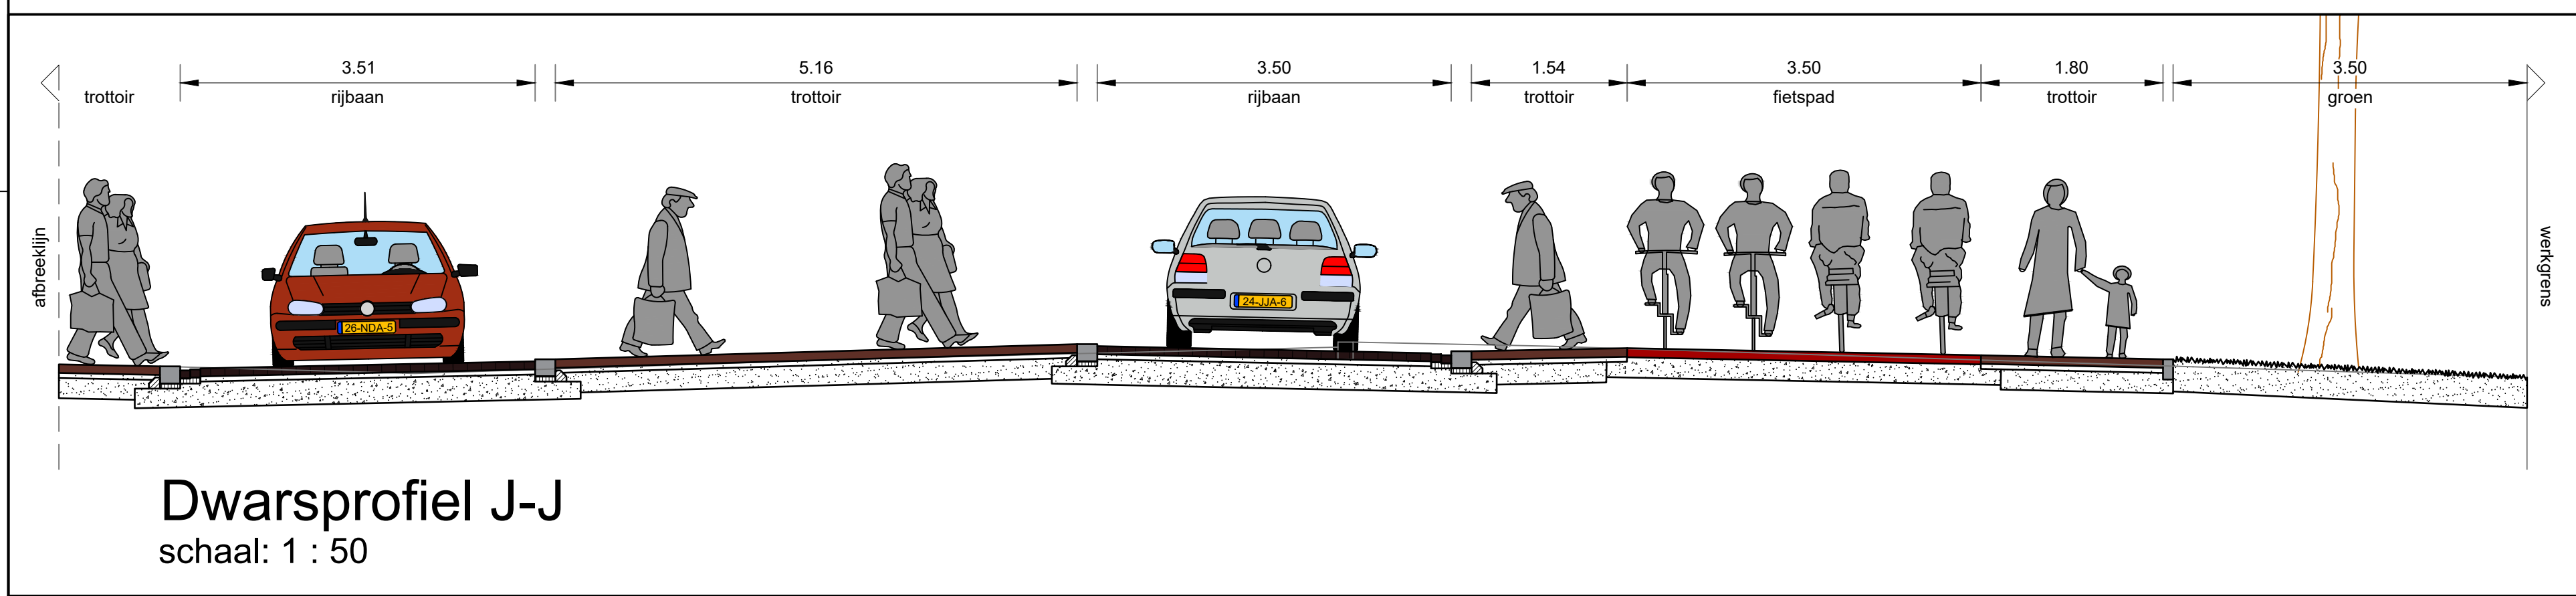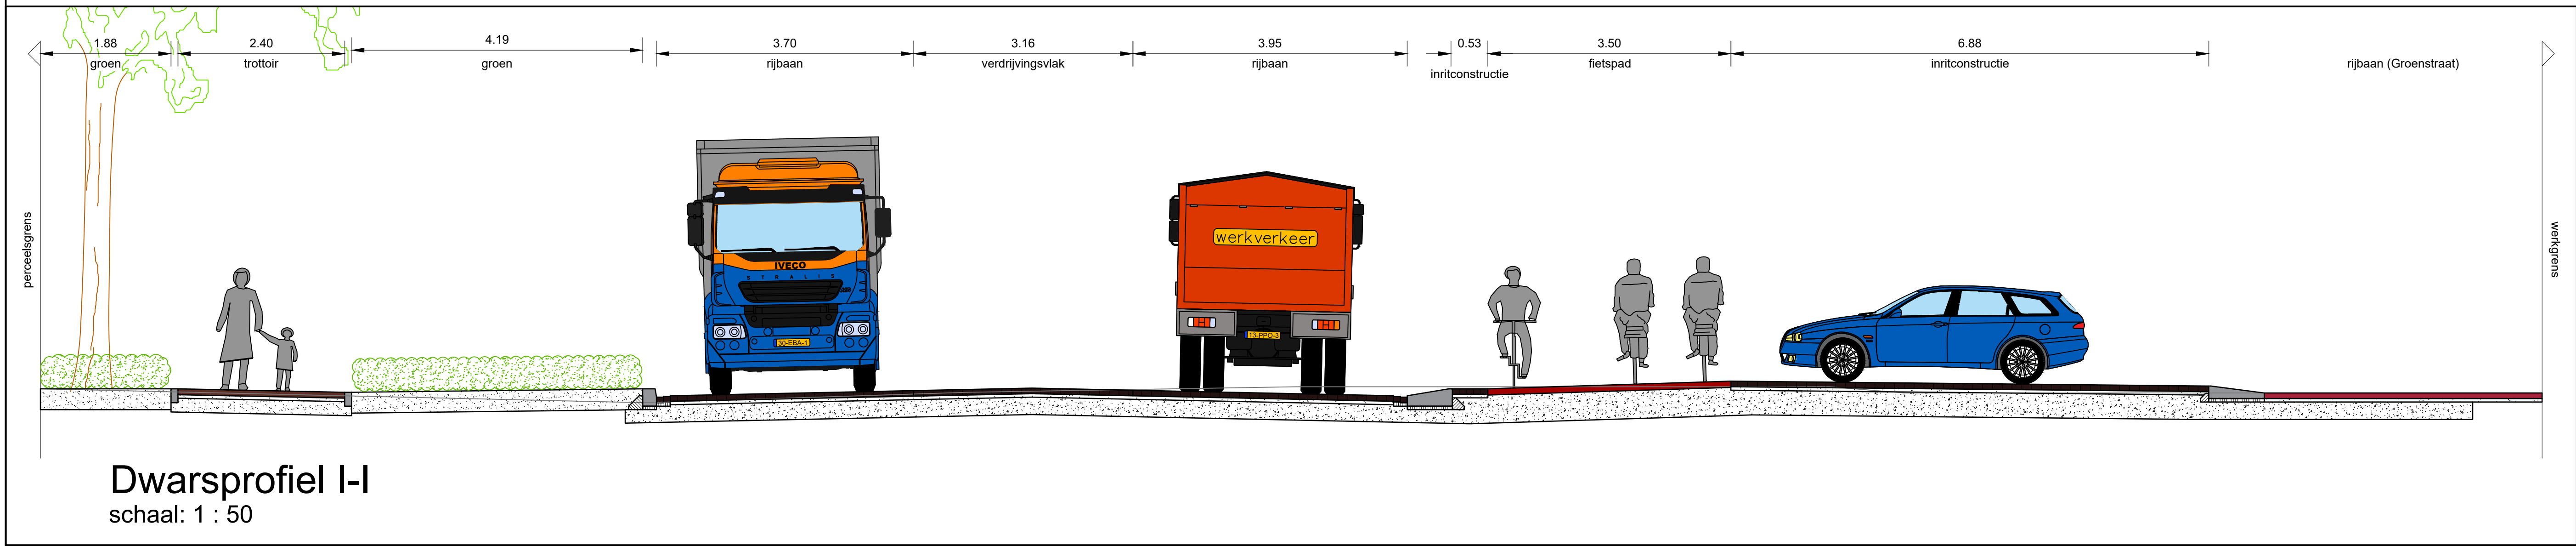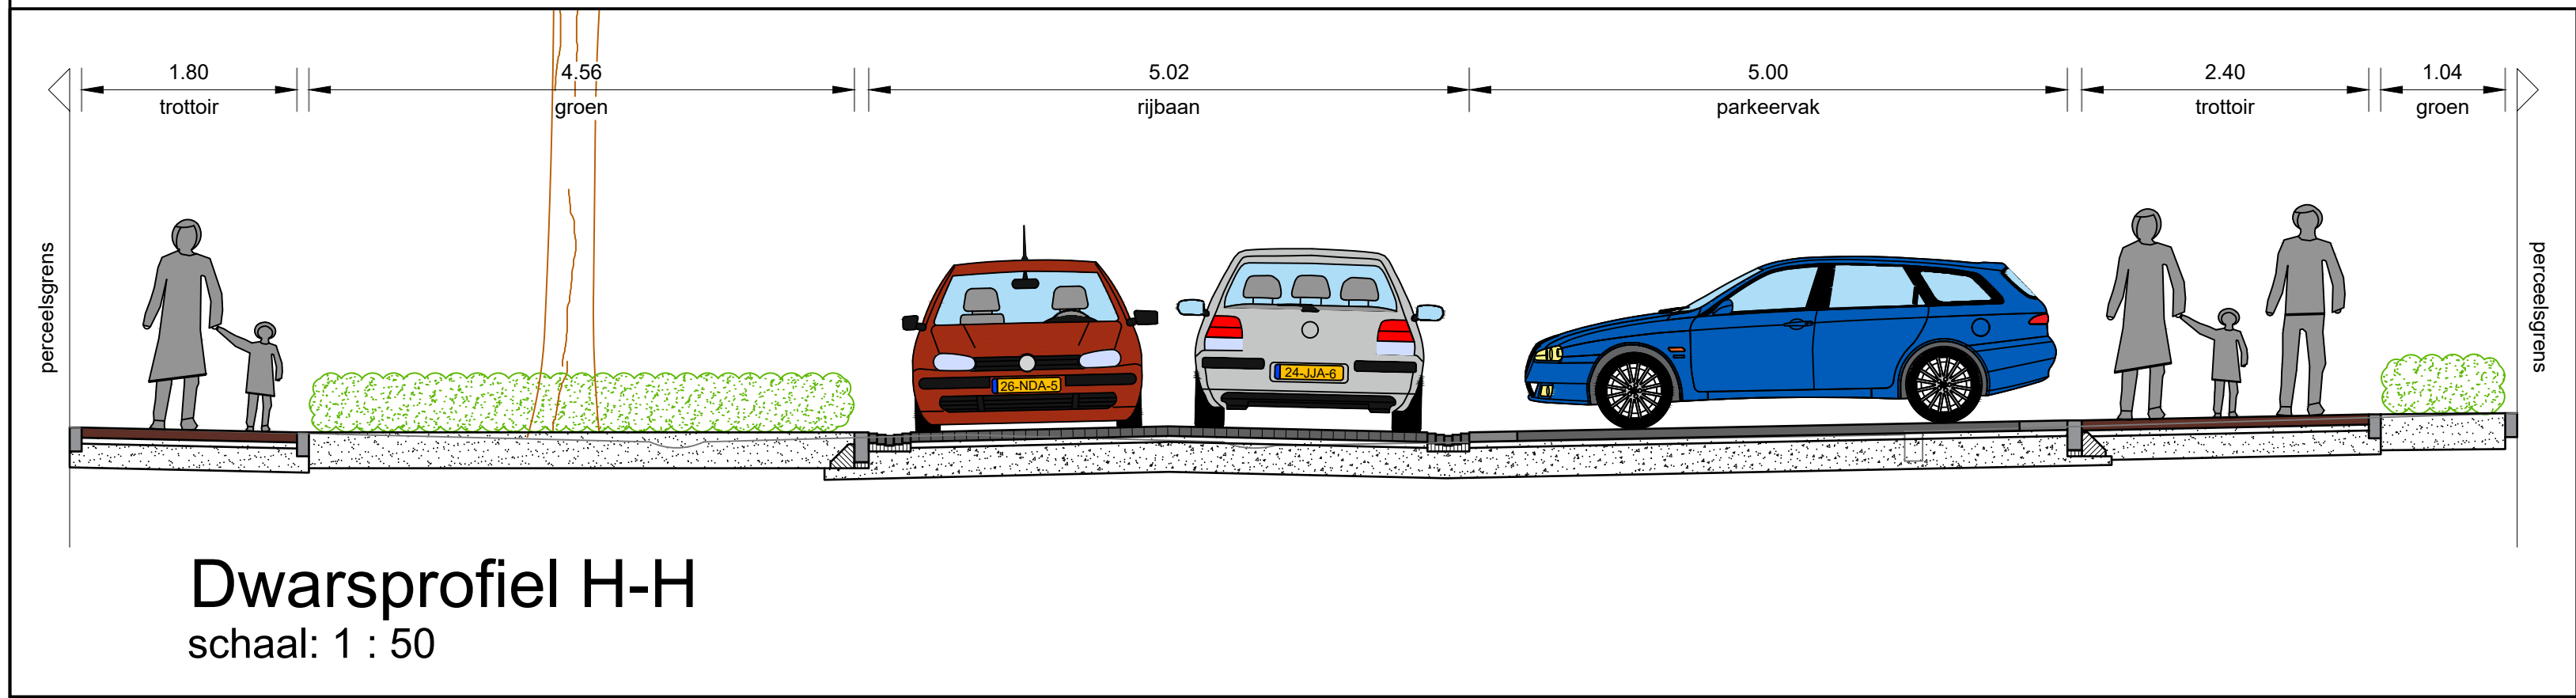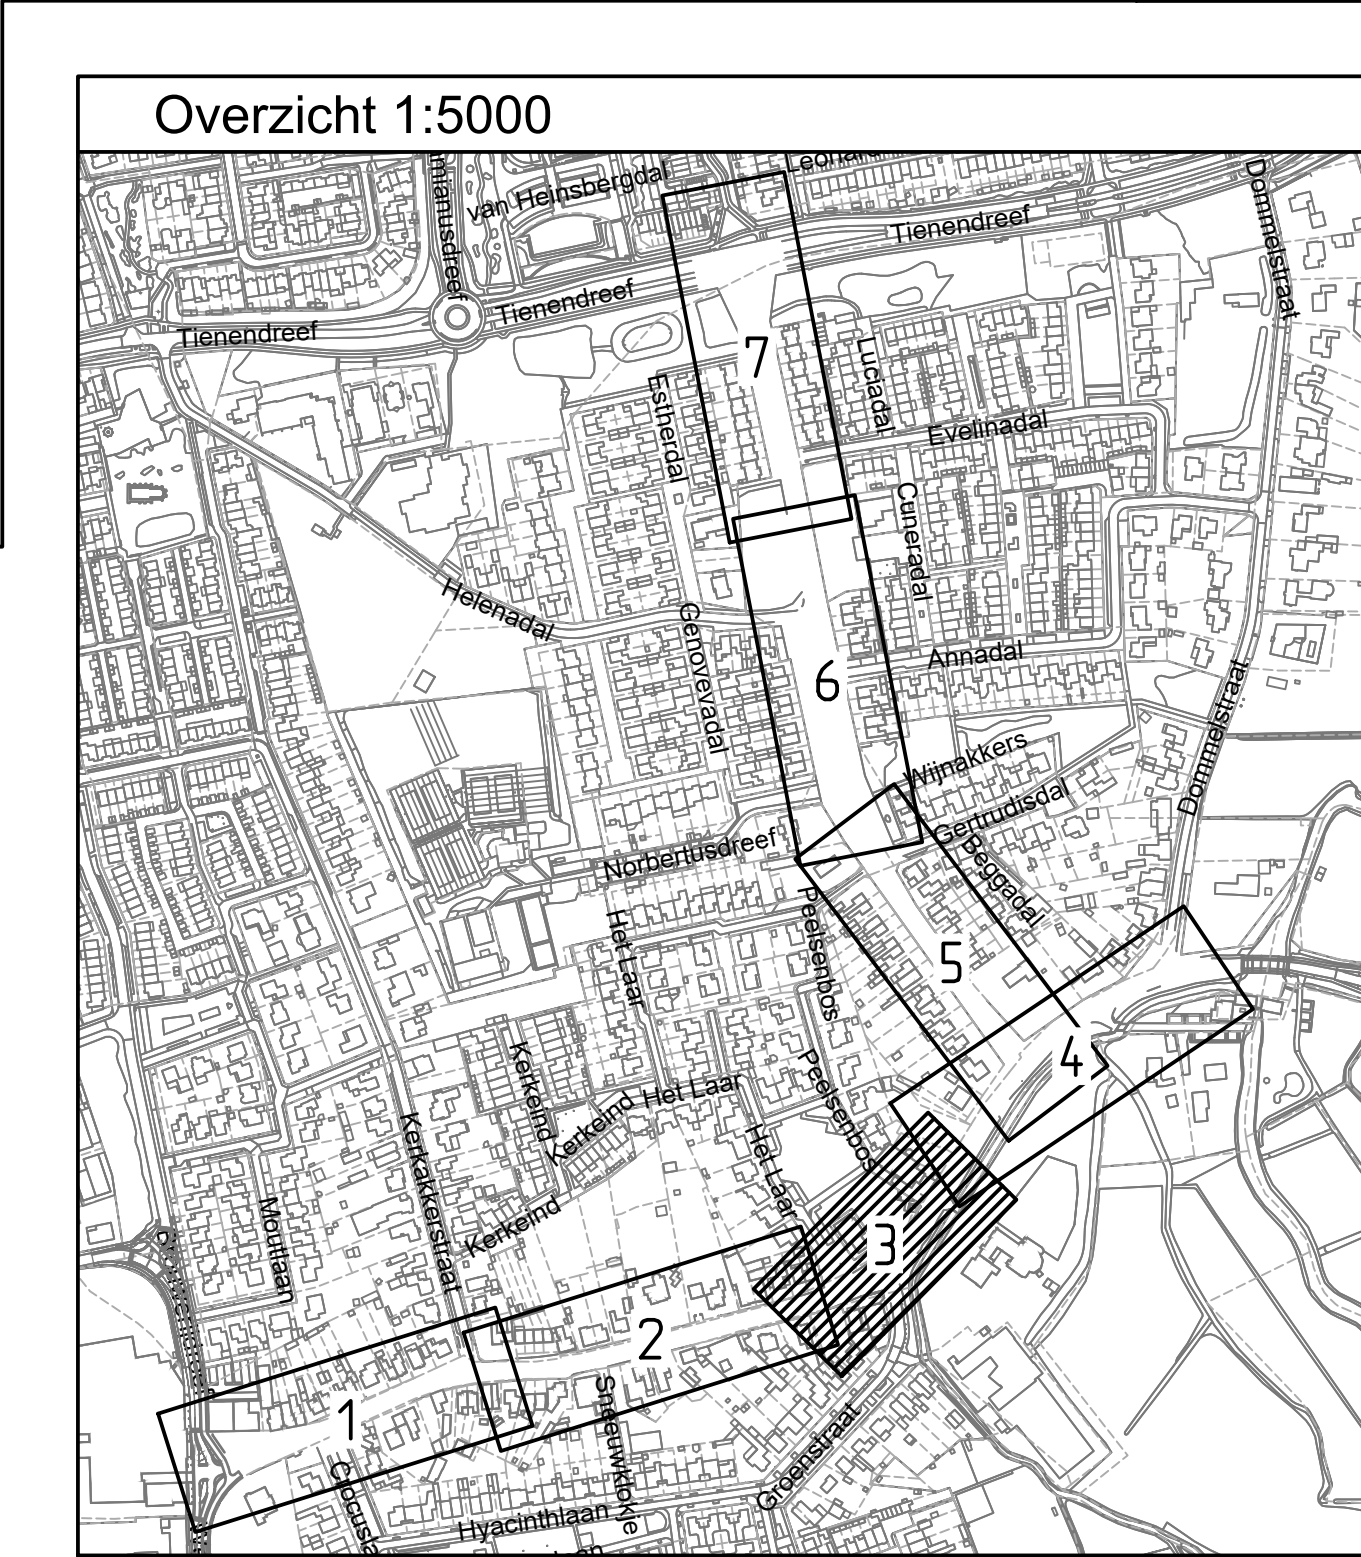

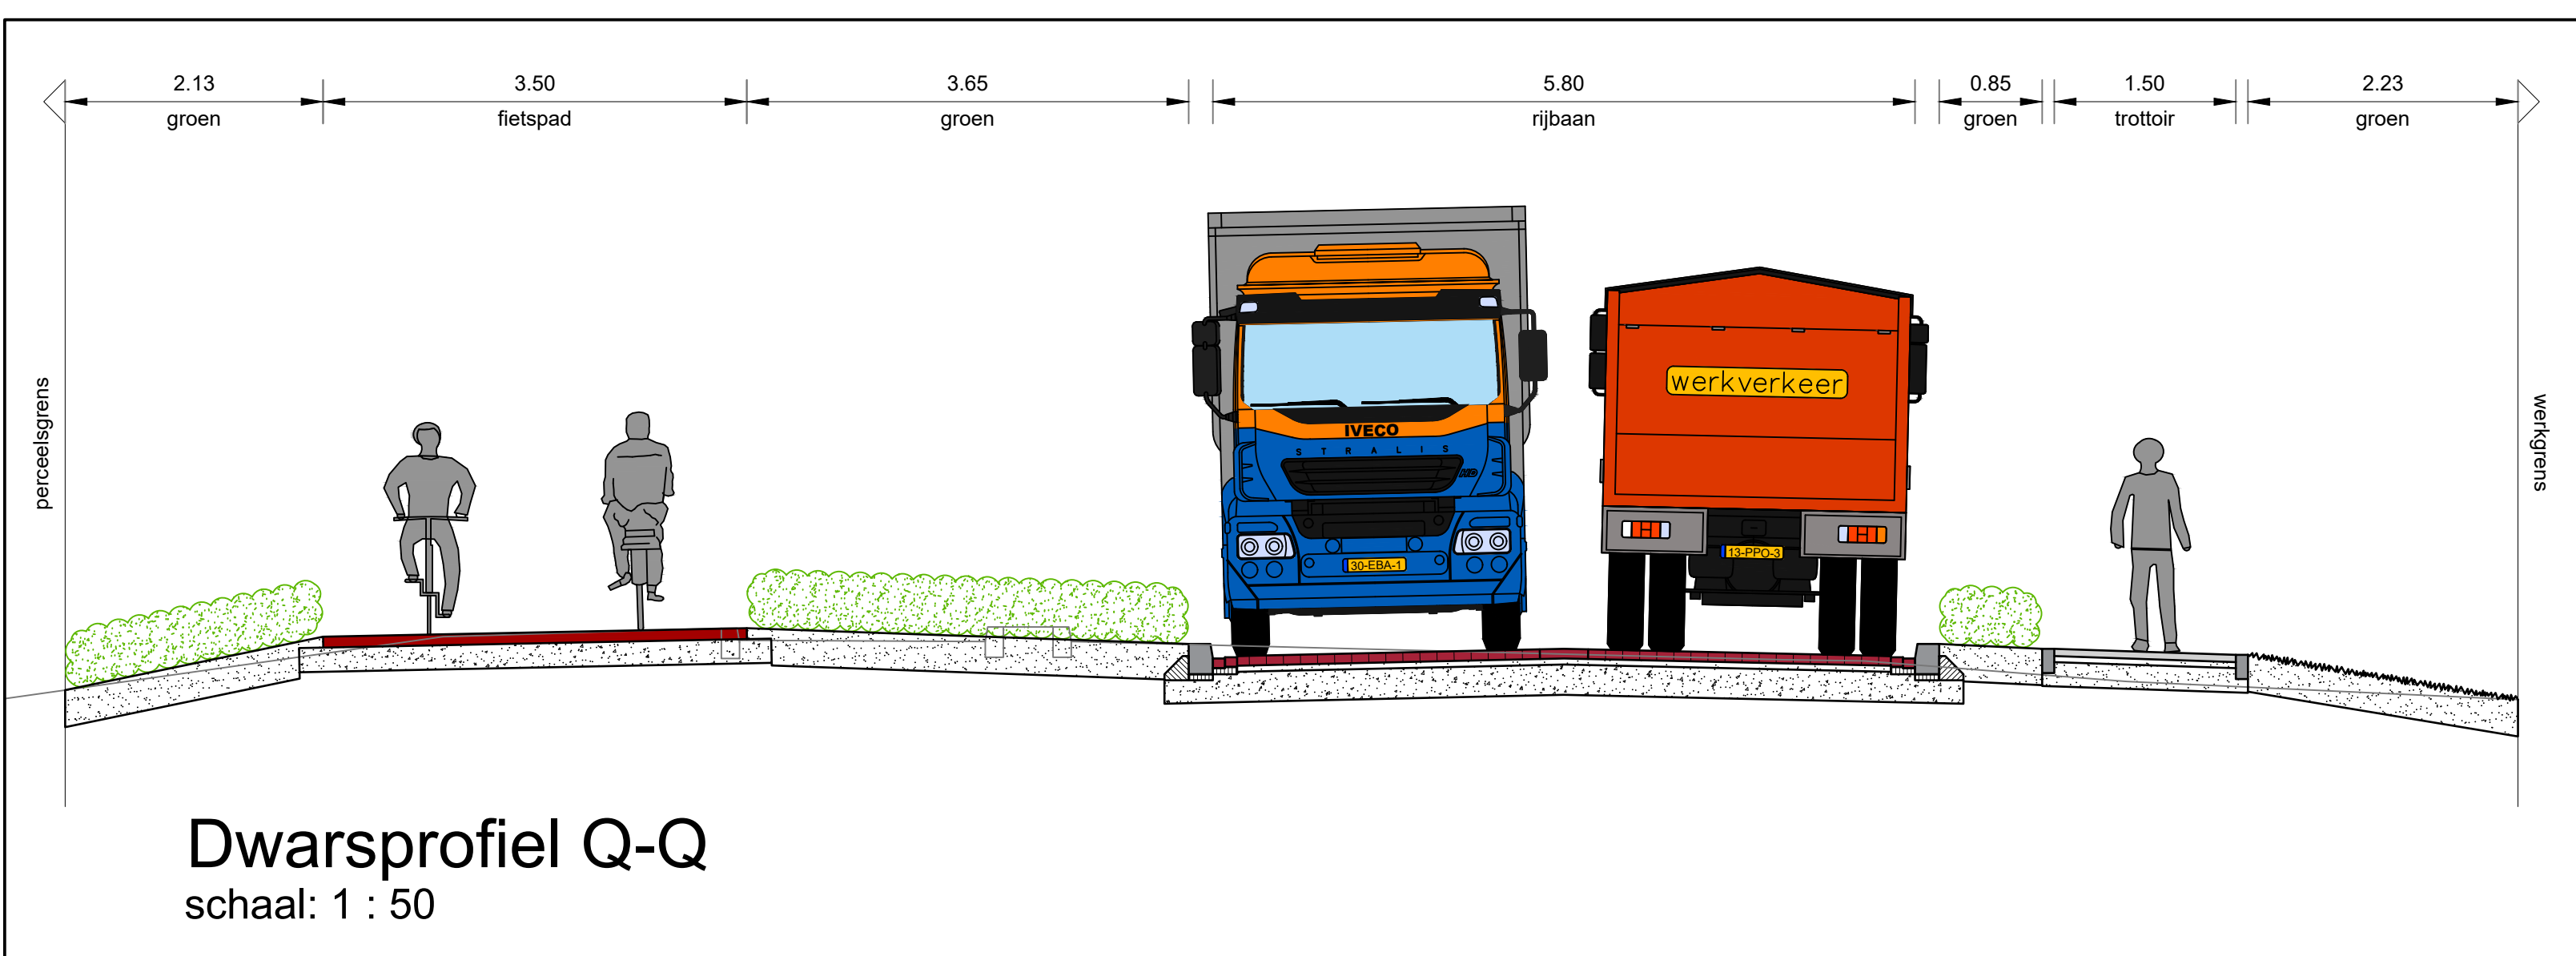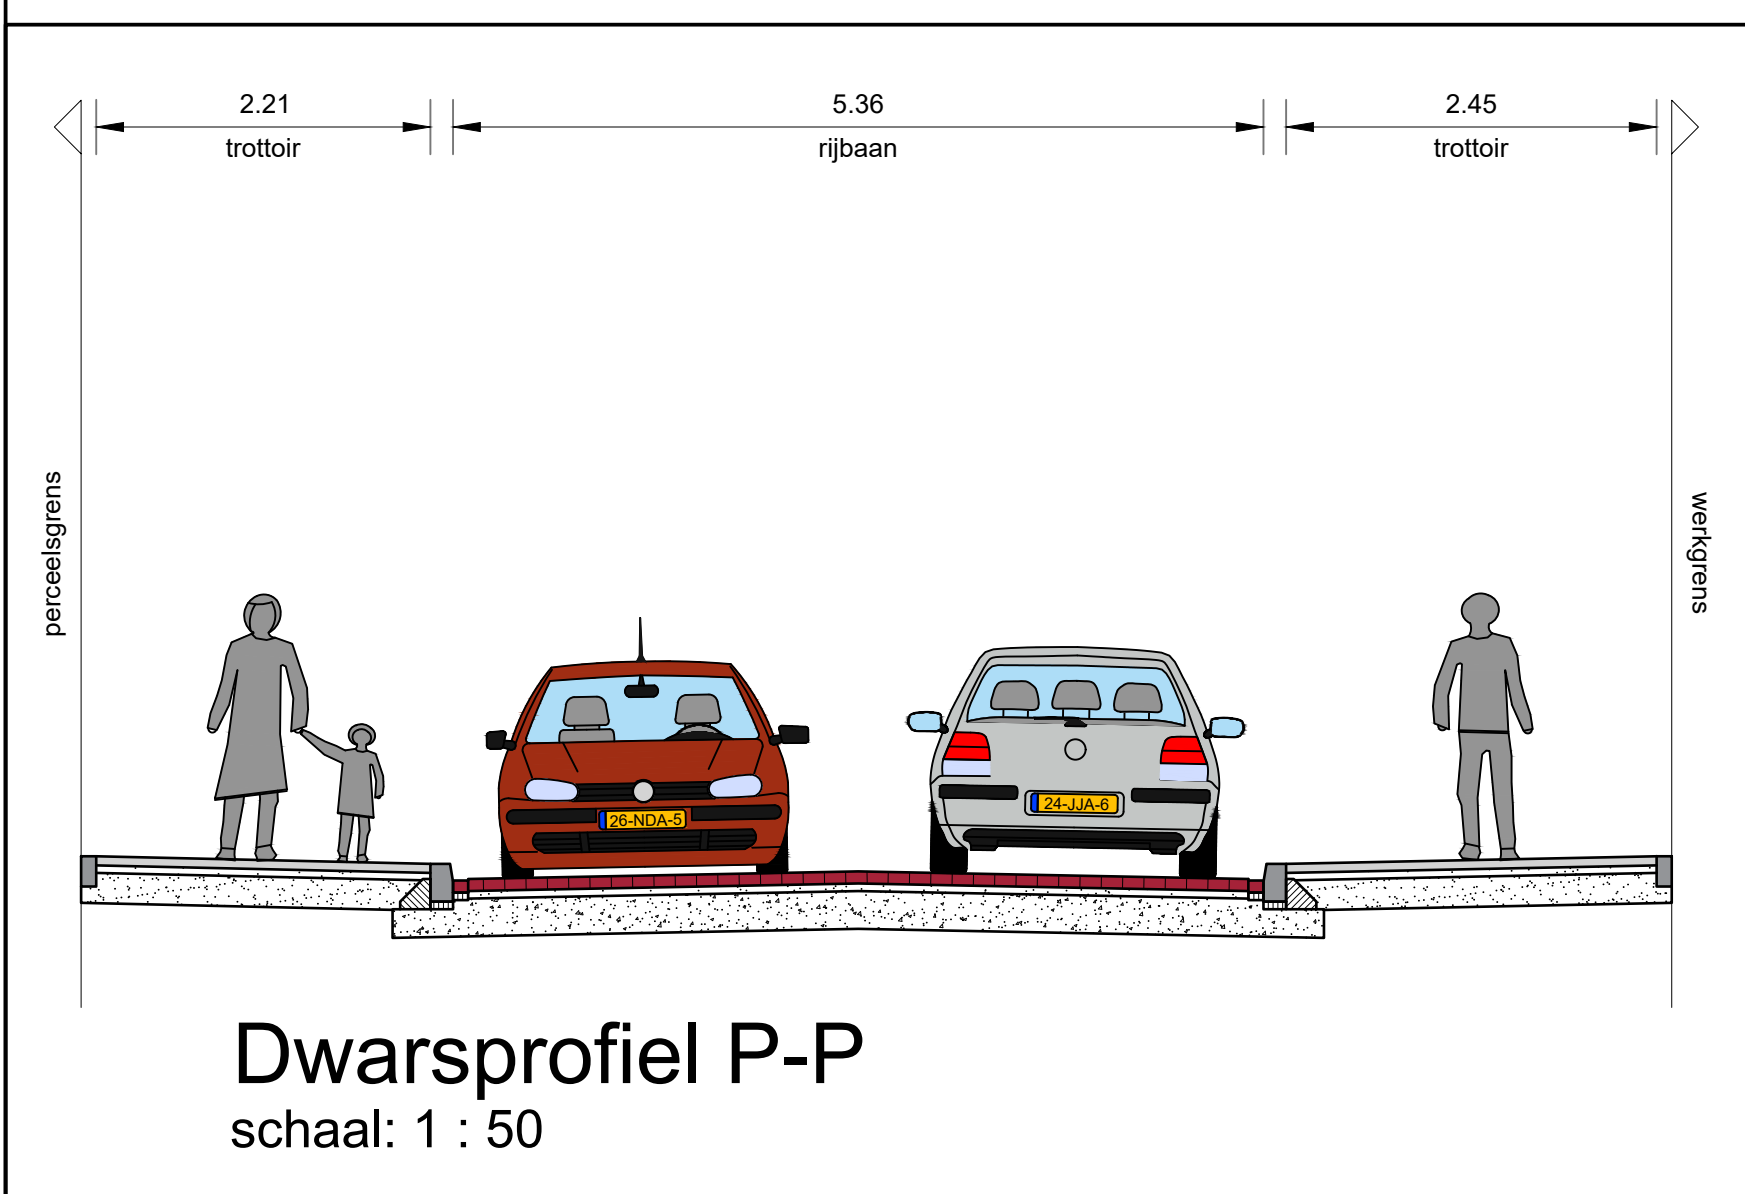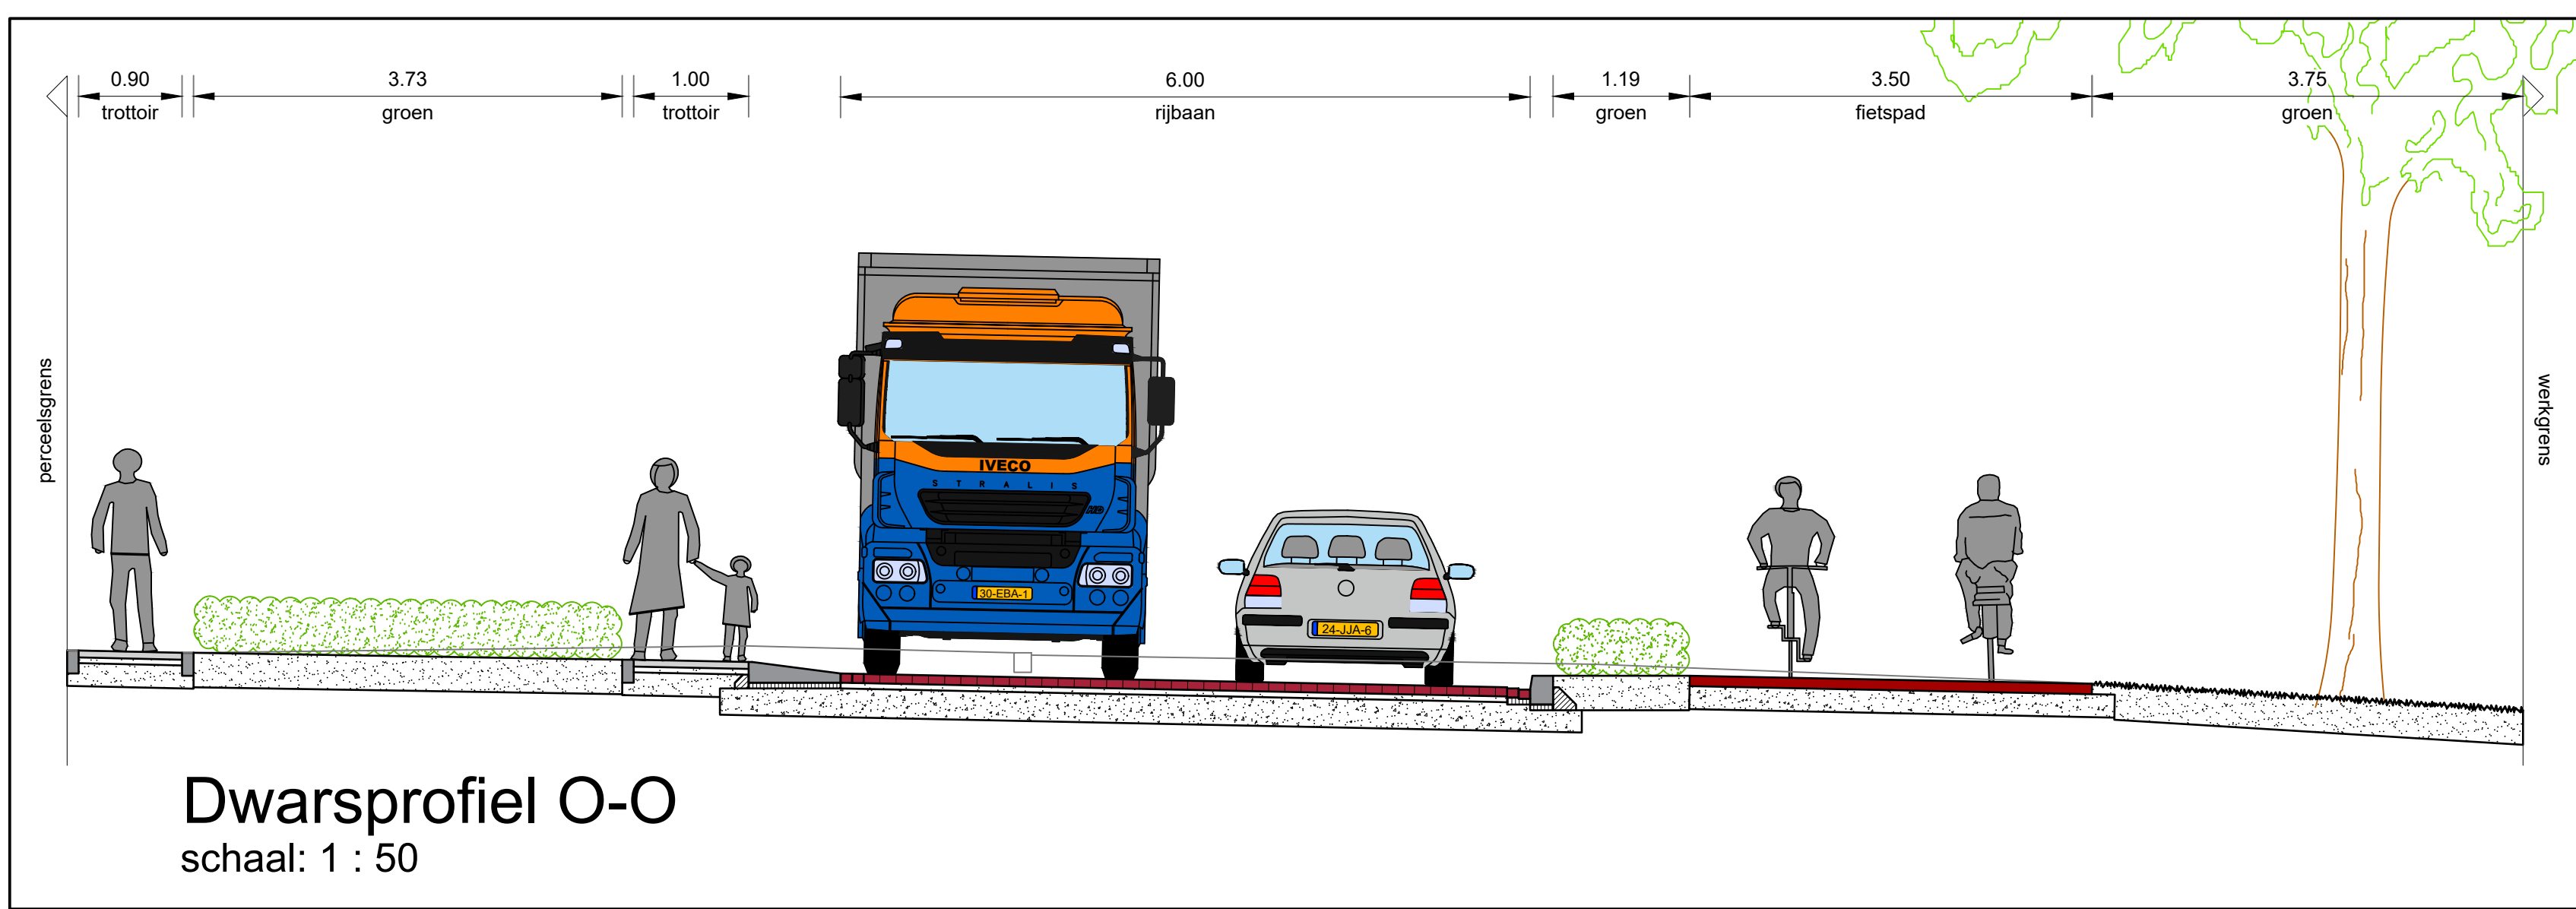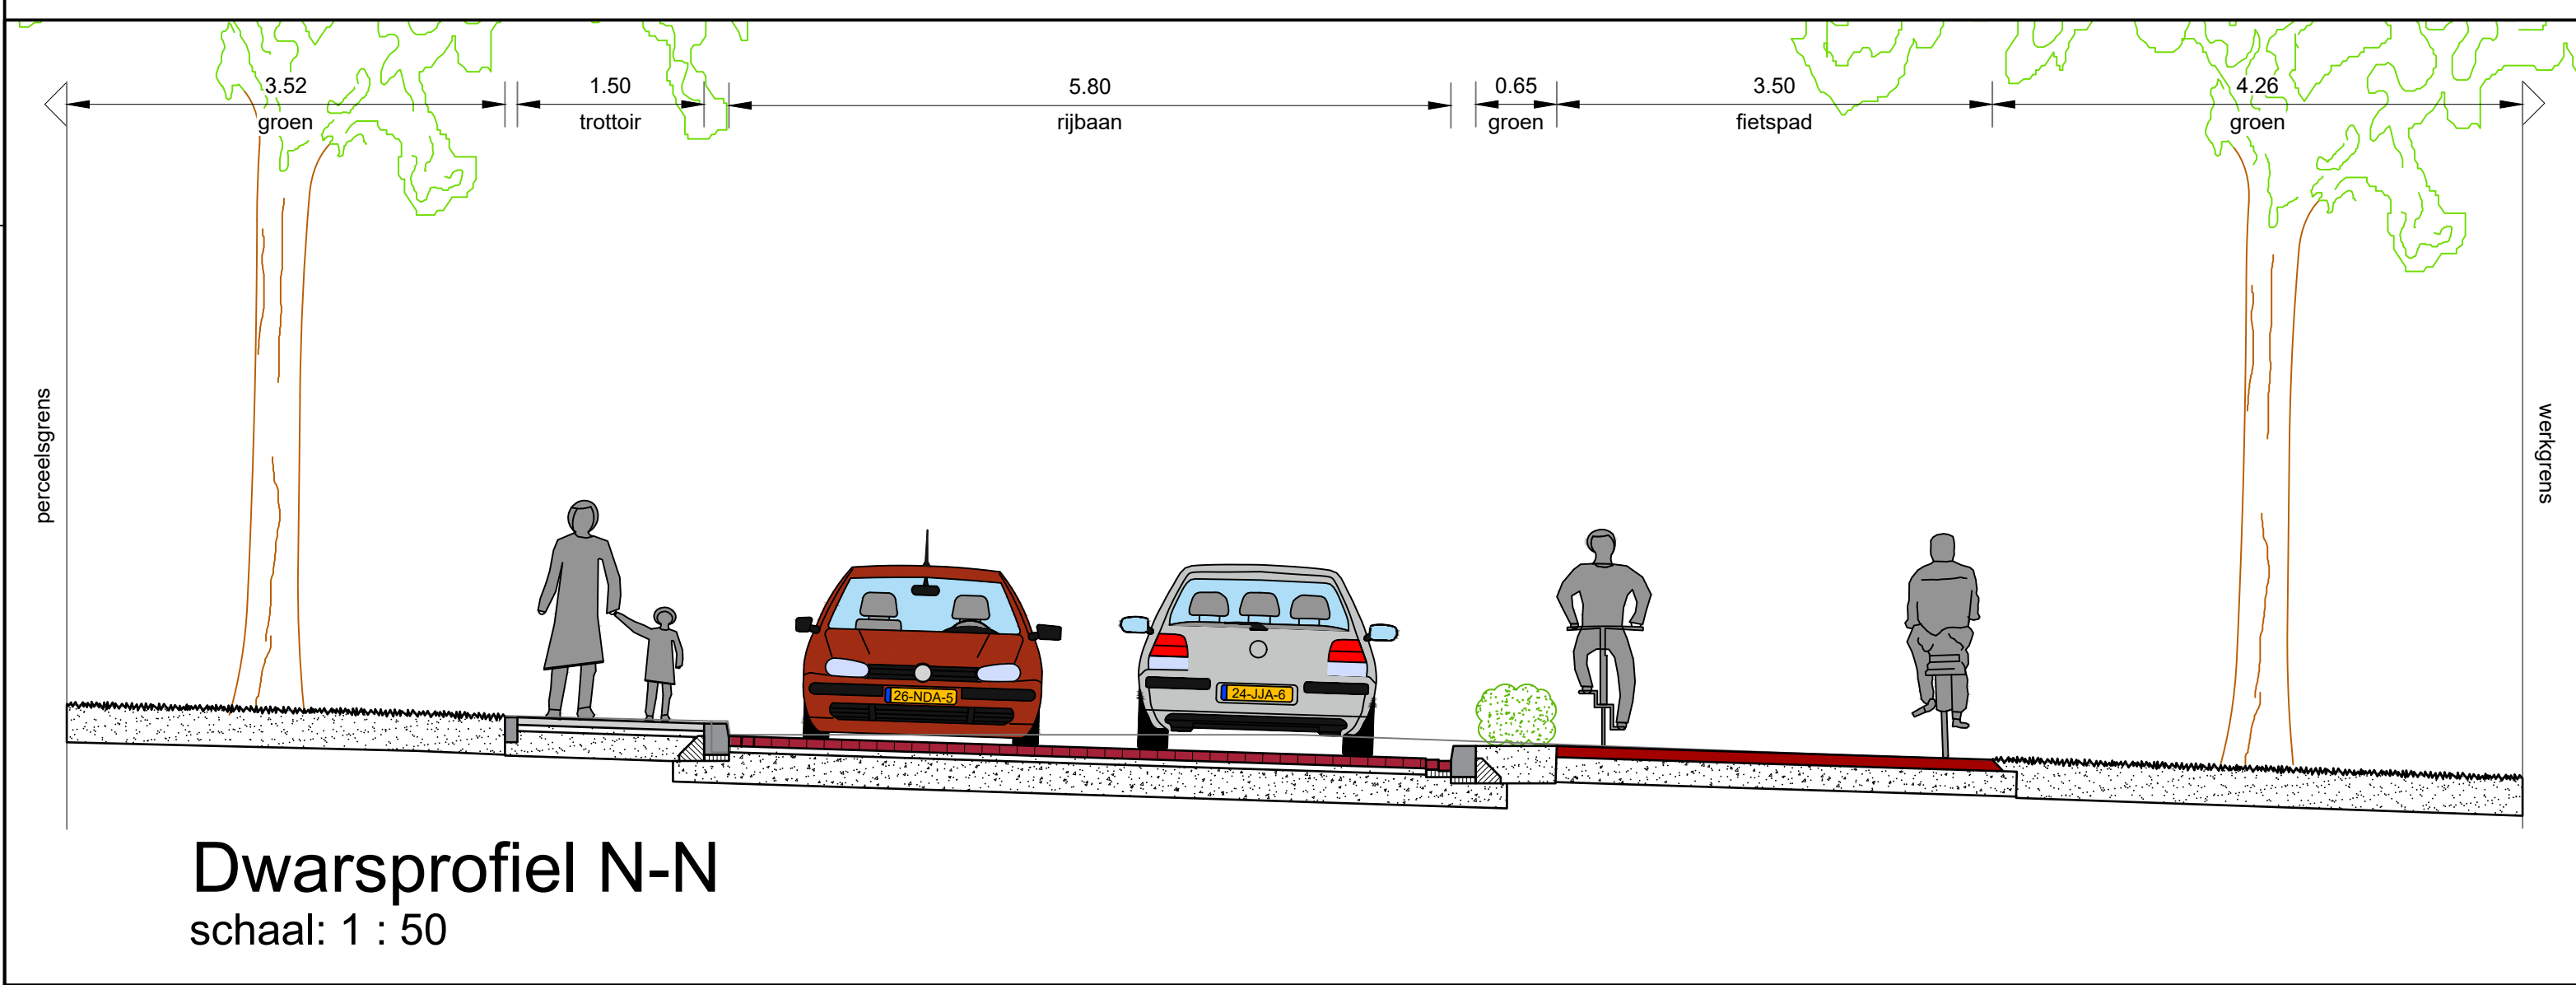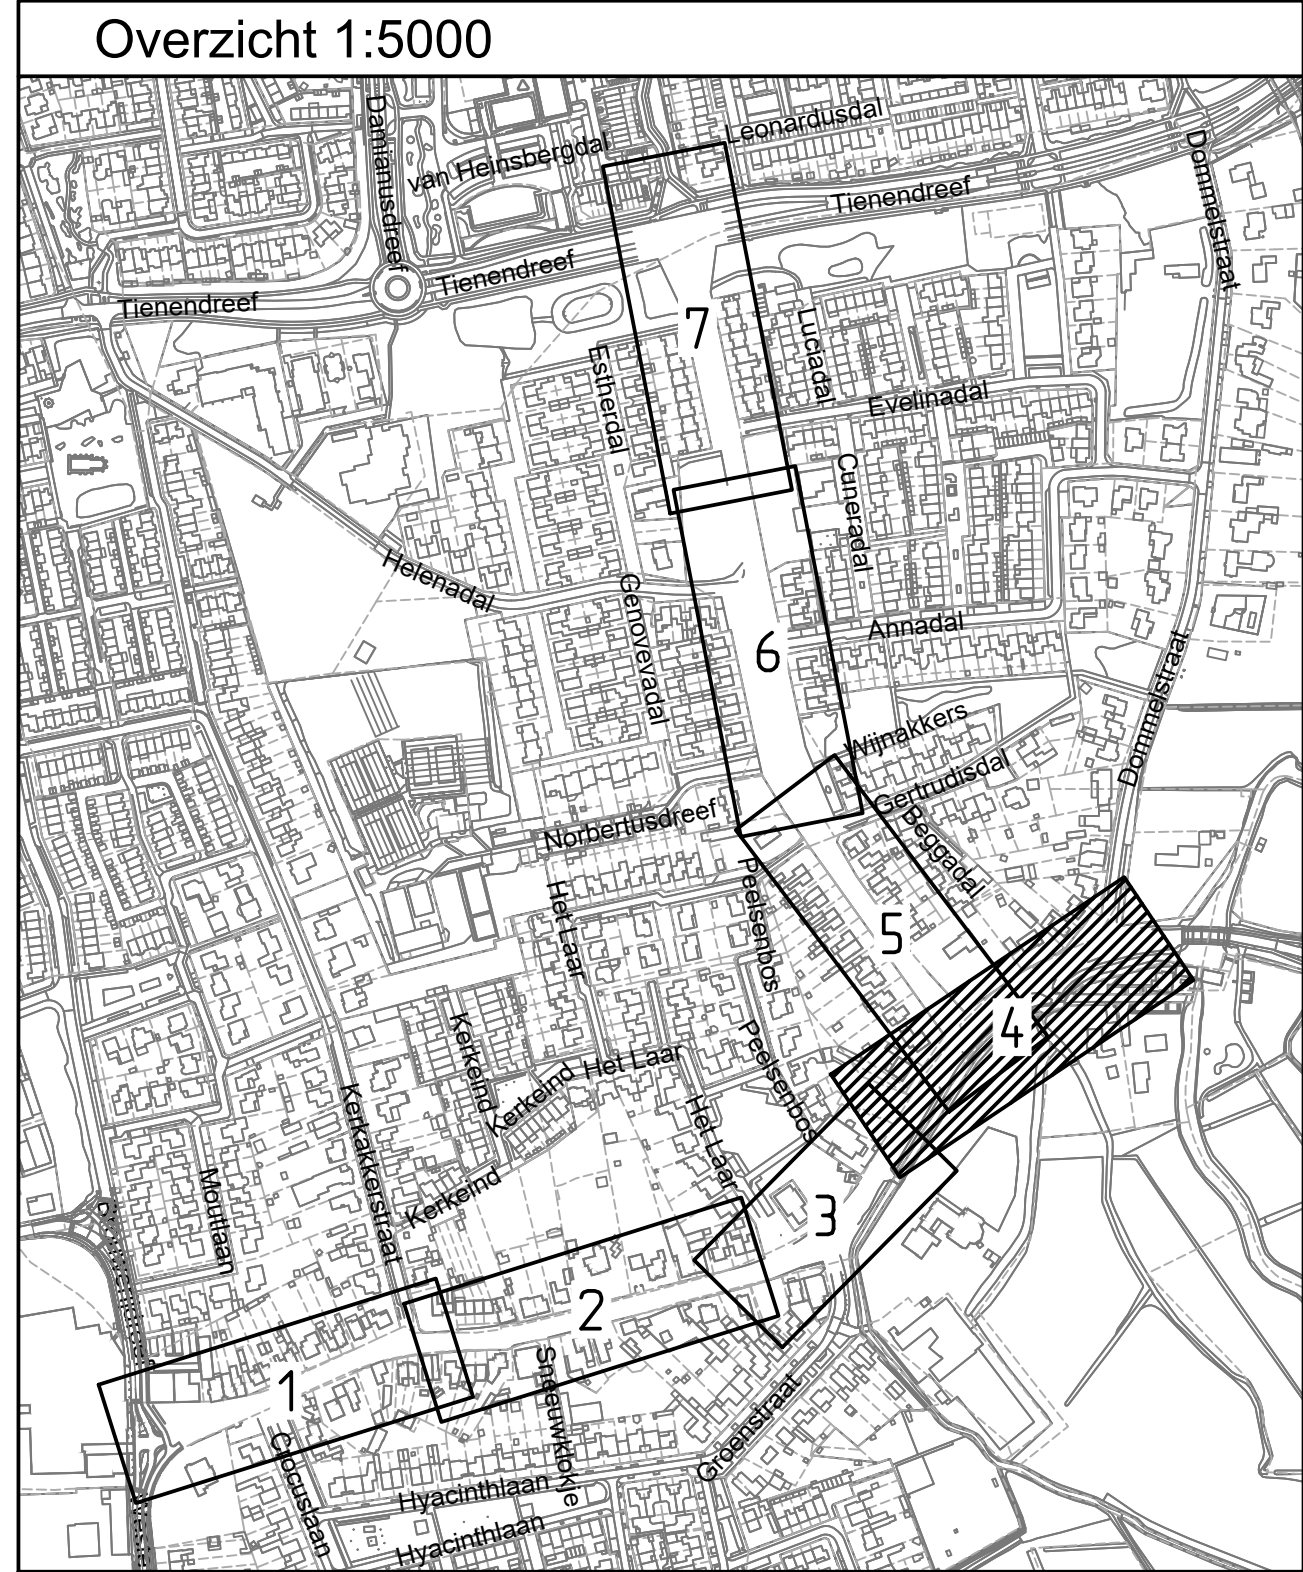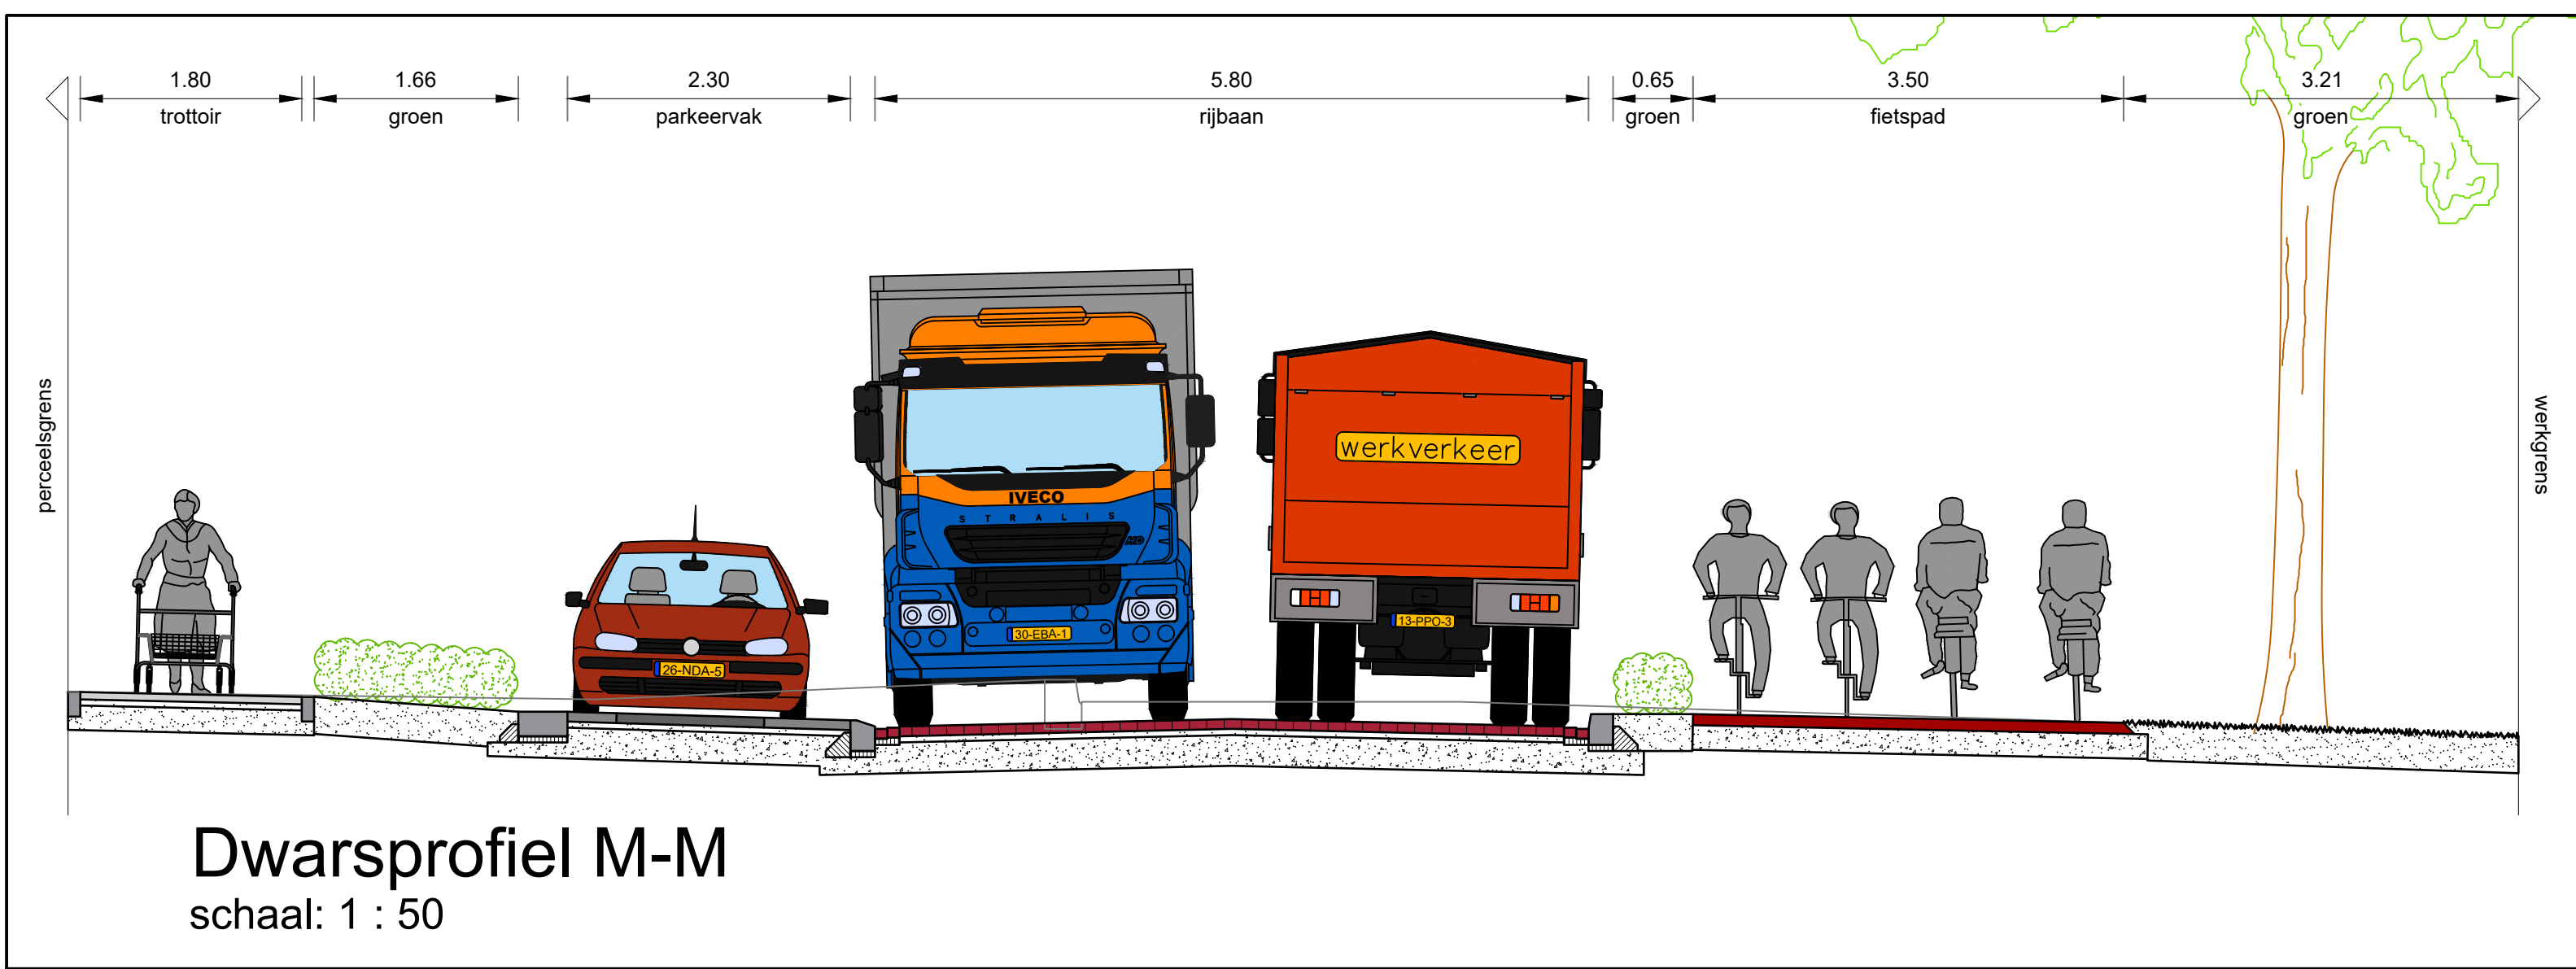

Legenda

- Rijbaan - straatbakstenen kf - kleur: rood
- Rijbaan - betonstraatstenen kf - kleur: rood
- Rijbaan plateau - betonstraatstenen kf - kleur: grijs
- Parkeerstrook (kader) - betonstraatstenen kf - kleur: grijs
- Parkeervak - betonstraatstenen kf - kleur: antraciet
- Trottoir - betegels - kleur: grijs
- Inrit in trottoir - betegels - kleur: grijs
- Inritconstructie - betonstraatstenen dkf - kleur: grijs
- Fietspad / fietsstrook - asfalt - kleur: rood
- Geleider printbeton - niet overrijdbaar - kleur: grijs
- Groenvak - gras
- Groenvak - beplanting
- Ontwerplijnen
- Opsluitbanden
- Trottoirbanden
- Molgot - kleur: gelijk aan aansluitende rijbaan
- Inritblokken
- Mindervalide inrit
- Plateau helling - op busroute
- Markering fietsstrook
- Markering rijstrook fietspad
- Markering tweerichtingsfietspad
- Haaieland markering
- Blokmarkering
- Markering fietssymbool
- Inrit
- Lichtmast
- Bestaande boom
- Verplaatsen boom
- Te verwijderen boom
- Nieuw te planten boom

RA+
inrichting

Vestiging Valkenswaard
Den Dries 4
5502 CL Valkenswaard
040-207 8163
ra-plus.nl

Get. Bfa
Gec. Cth
Datum: 07-10-2022
Doc. nr. 20613-DW102

Afdeling Programma's en Projecten

Onderwerp:
Dommelen-zuid locatie Bergstraat en
Norbertusdreef te Dommelen
Ontwerptekening

File	210613-DW102-F	B	C	D	E	F
Datum	09-03-2022	08-04-2022	22-04-2022	02-06-2022	03-11-2022	11-11-2022
Geckend	RA+	RA+	RA+	RA+	RA+	RA+
Schaal	1:200					
Kad. gemeente	Valkenswaard					
Papierform.	A0					

Blad 4 van 7