




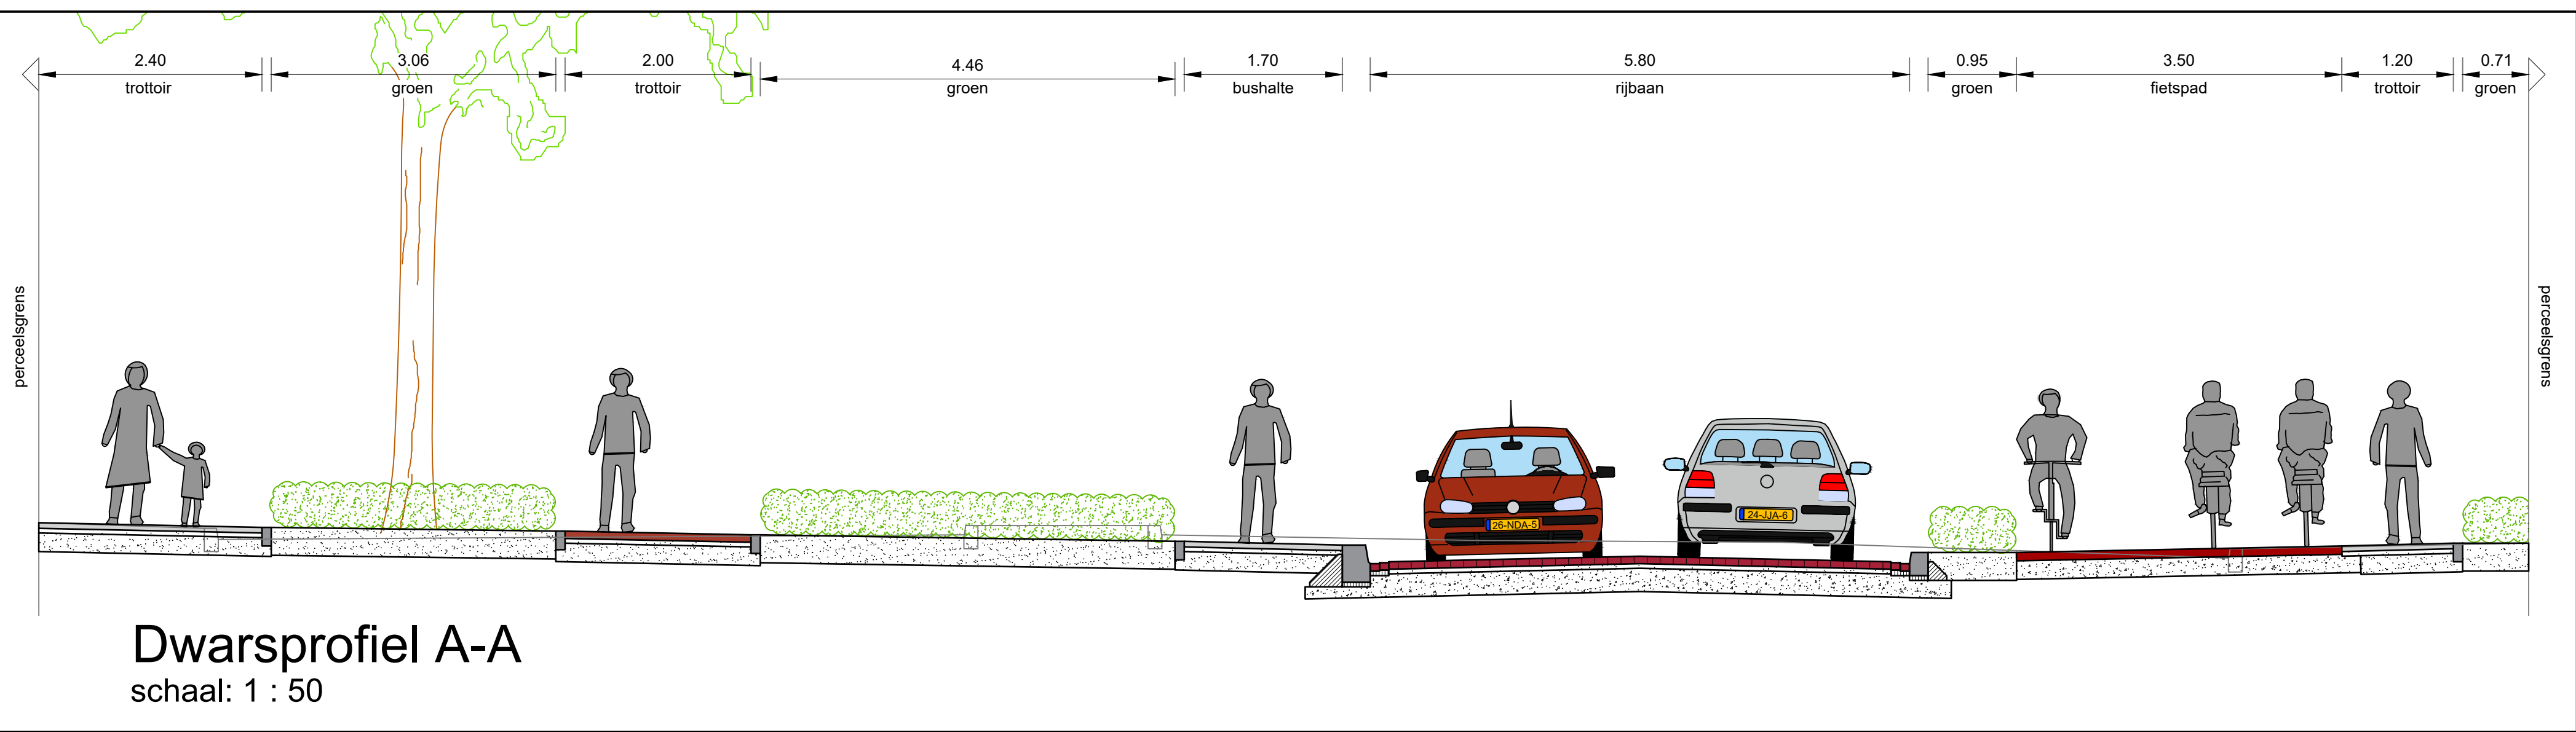


Dwarsprofiel A-A
schaal: 1 : 50

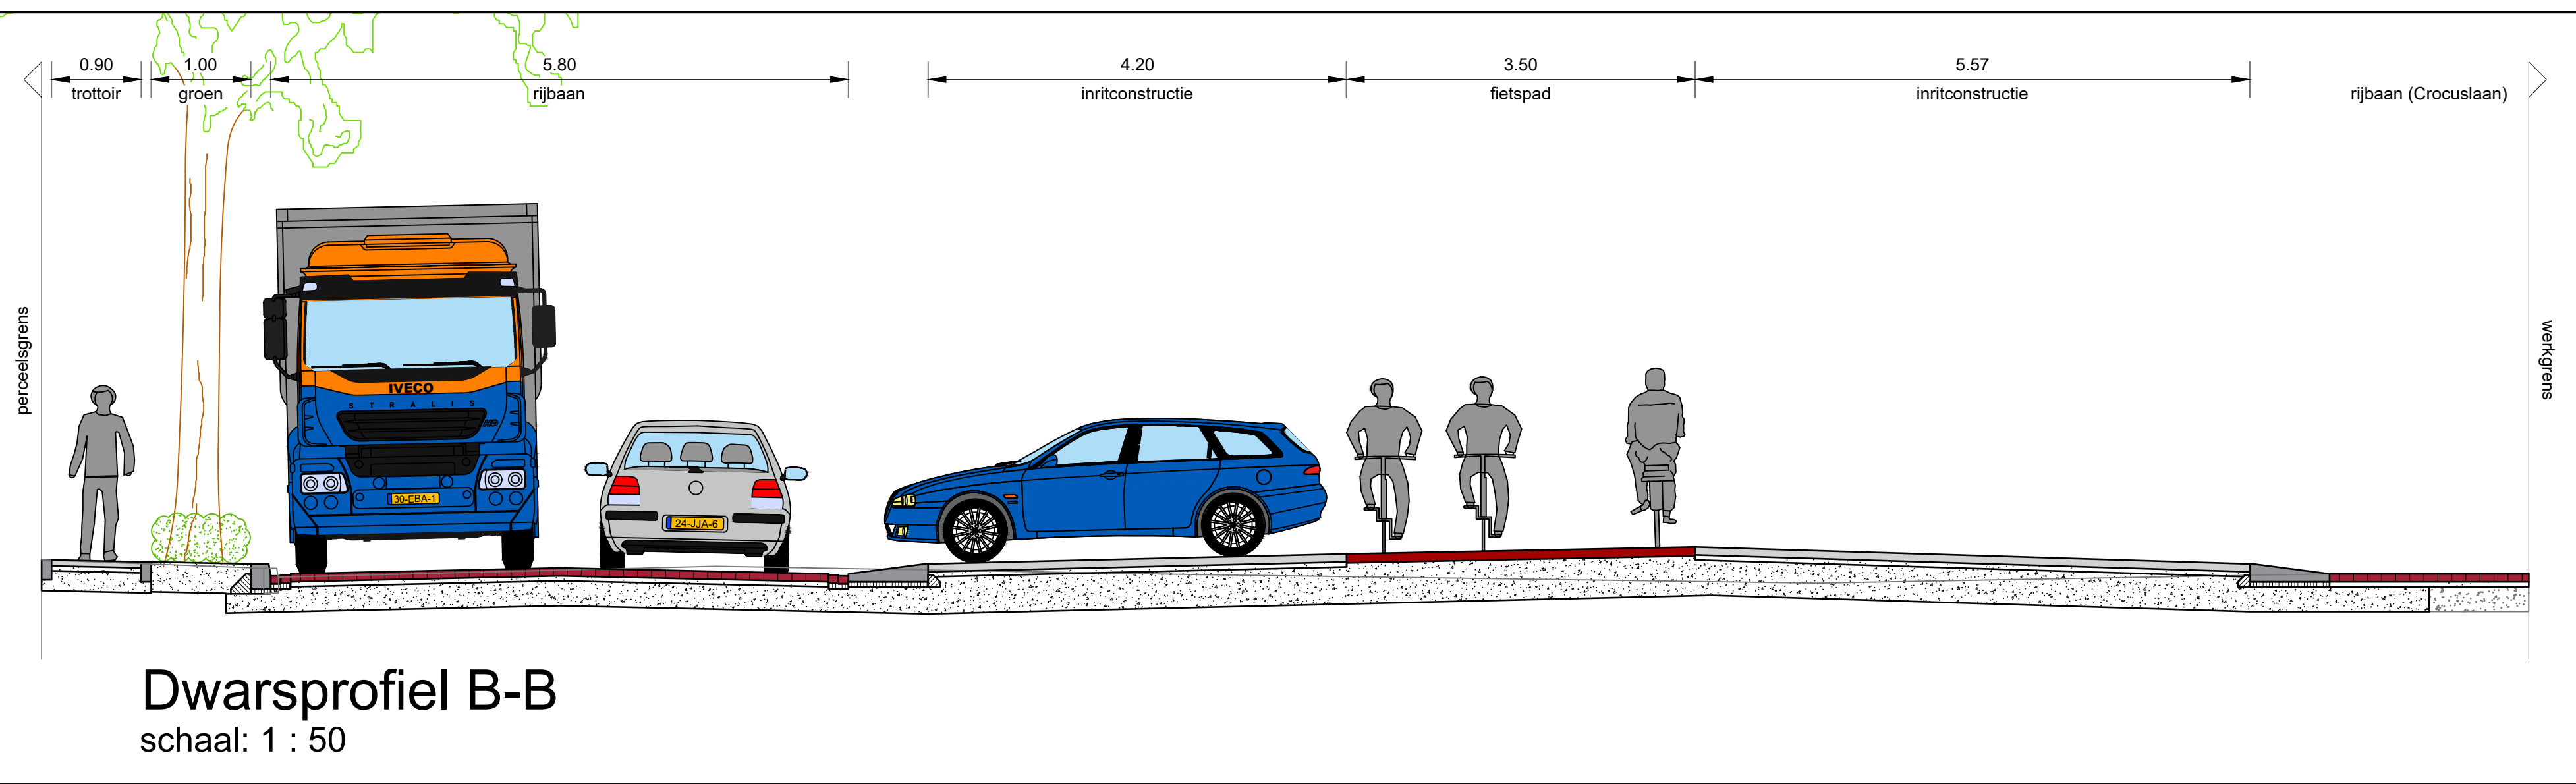

Dwarsprofiel B-B
schaal: 1 : 50

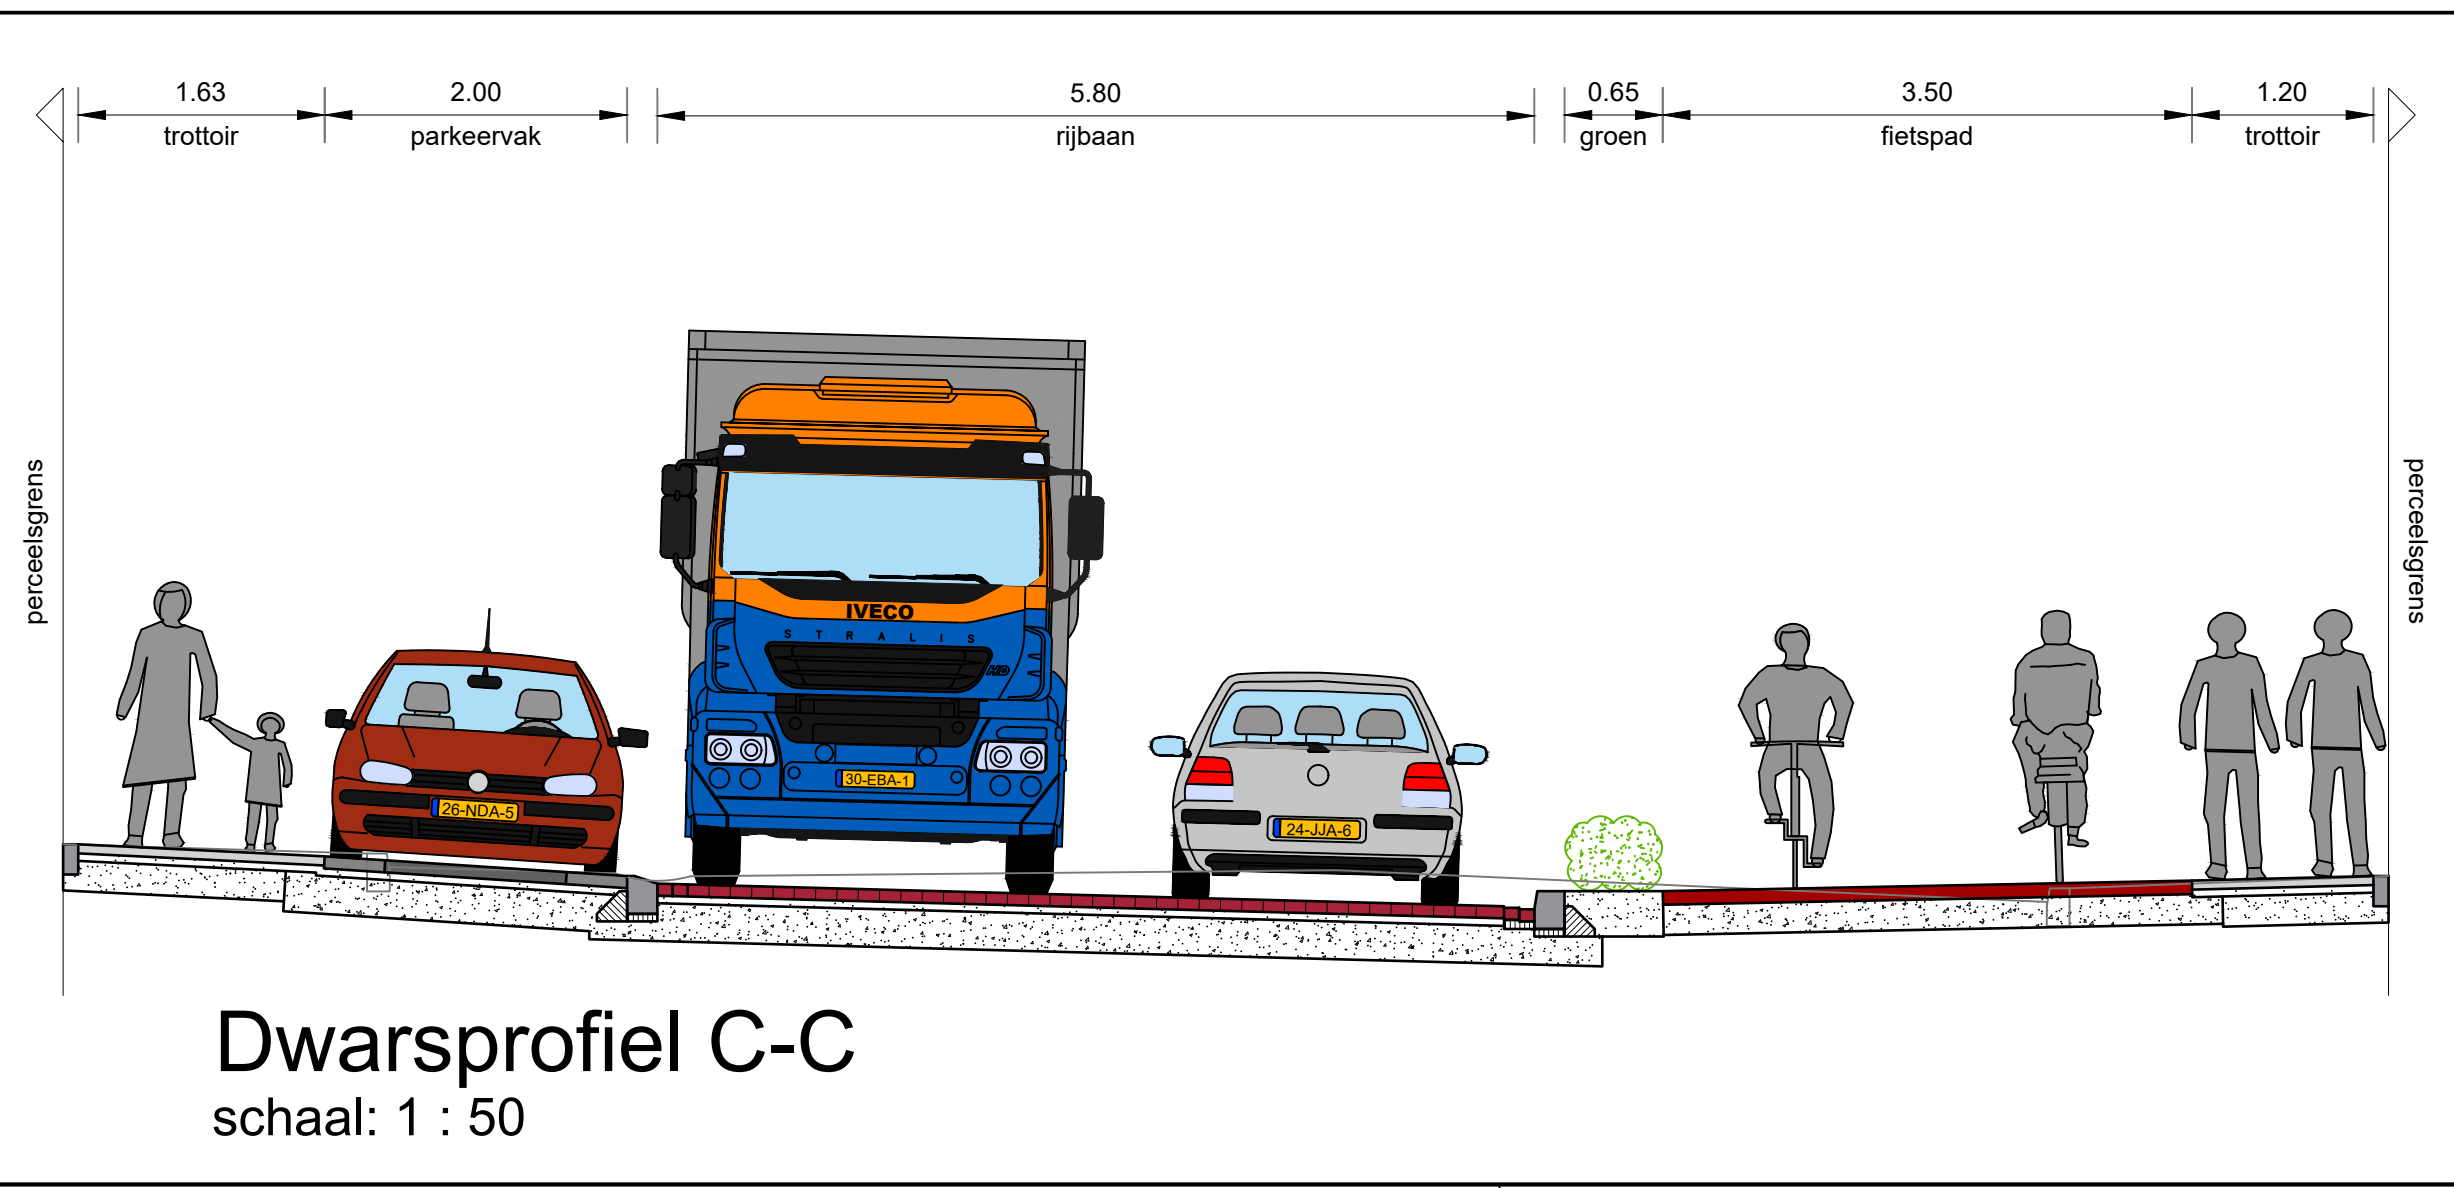

Dwarsprofiel C-C
schaal: 1 : 50

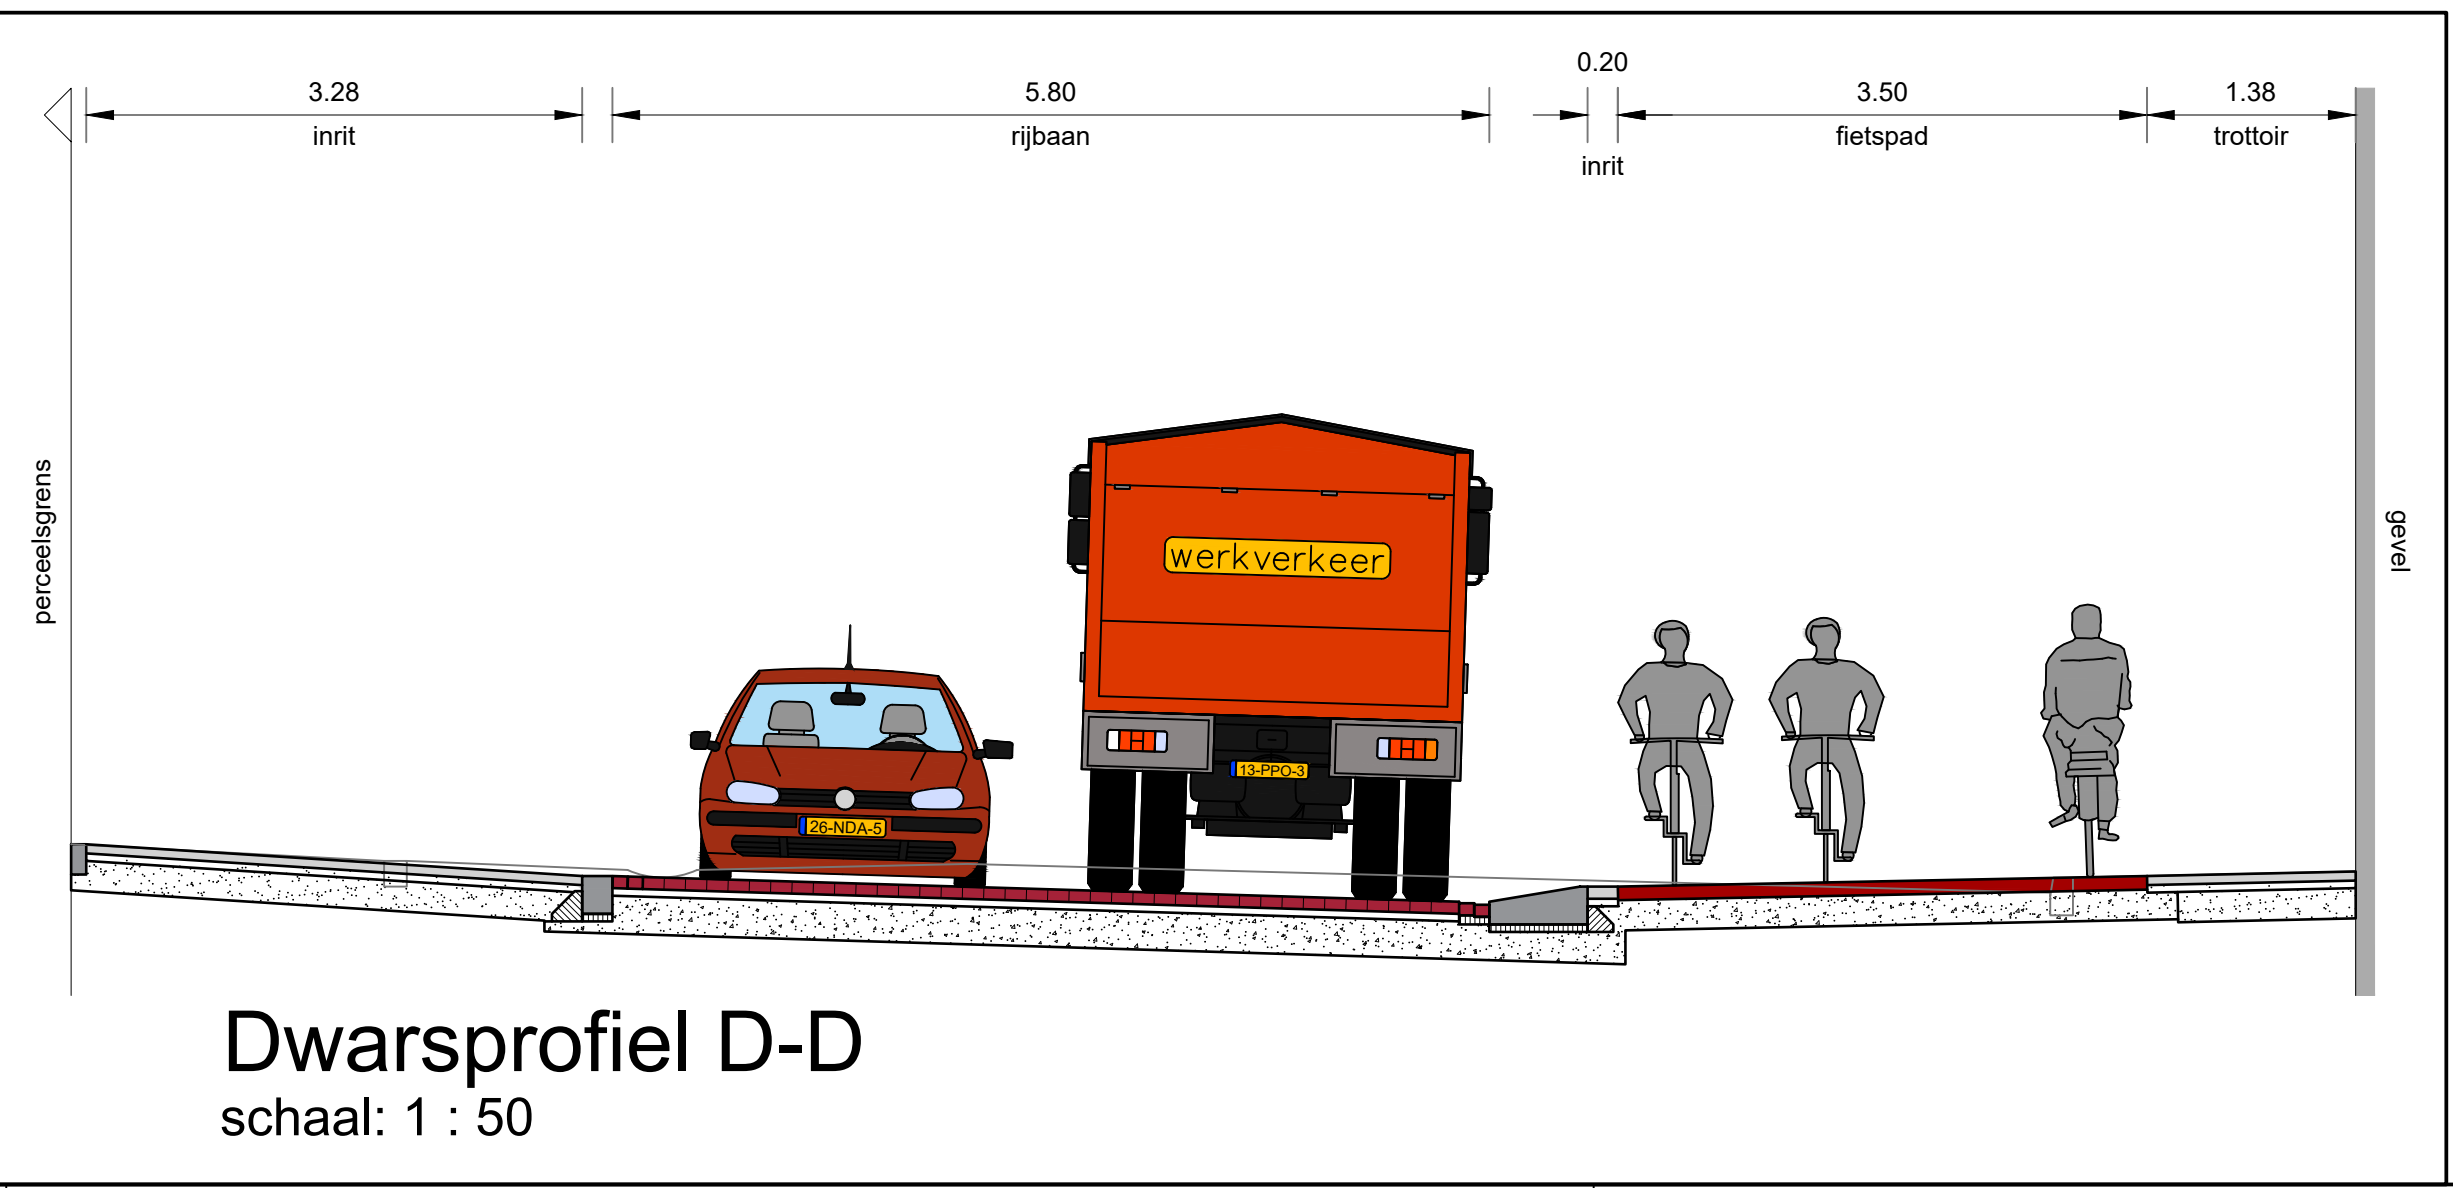


Dwarsprofiel D-D
schaal: 1 : 50

Legenda


- Rijbaan - straatbakstenen kf - kleur: rood
- Rijbaan plateau - betonstraatstenen kf - kleur: grijs
- Rijbaan - betonstraatstenen kf - kleur: conform bestand
- Parkeersbrook (kader) - betonstraatstenen kf - kleur: grijs
- Parkeervak - betonstraatstenen kf - kleur: antraciet
- Parkeersbrook - straatbakstenen kf - kleur: conform bestand
- Trottoir - straatbakstenen df - kleur: roodbruin
- Trottoir - betontegels - kleur: grijs
- Inrit in trottoir - betontegels - kleur: grijs
- Inritconstructie - betonstraatstenen ddf - kleur: grijs
- Fietspad - asfalt - kleur: rood
- Halfverharding
- Groenvak - gras
- Groenvak - beplanting
- Ontwerplijnen
- Opsluitbanden
- Trottoirbanden
- Molgoot - kleur: gelijk aan aansluitende rijbaan
- Inritblokken
- Geleidelatetegels
- Plateau helling - schijn helling
- Plateau helling - op busroute
- Markering rijstrook fietspad
- Bushalte markering
- Markering tweerichtingsfietspad
- Haaietand markering
- Markering zebrapad
- Inrit
- Bank - hout
- Fietsnietje
- Lichtmast
- Bestaande boom
- Te verwijderen boom
- Nieuw te planten boom

Overzicht 1:5000


RA+ ingenieurs	Vestiging Valkenswaard Den Dries 4 5502 CL Valkenswaard 040-207 8163 ra-plus.nl		Get. Bfa		
	Gec. Cth		Datum 11-11-2022		
Afdeling Programma's en Projecten					
Onderwerp: Dommelen-zuid locatie Bergstraat en Norbertusdreef te Dommelen					
Ontwerptekening					
File 210613-0WT02-F	B	C	D	E	F
Datum 09-03-2022	RA+	RA+	RA+	RA+	RA+
Geckend RA+	RA+	RA+	RA+	RA+	RA+
Schaal 1:200	Afdeling Programma's en Projecten		Tel.nr. 210613-0WT02		
Kad. gemeente Valkenswaard	Sectie		Blad 1 van 7		
Papierform. A0	X:		Y:		rotatie-hoek:

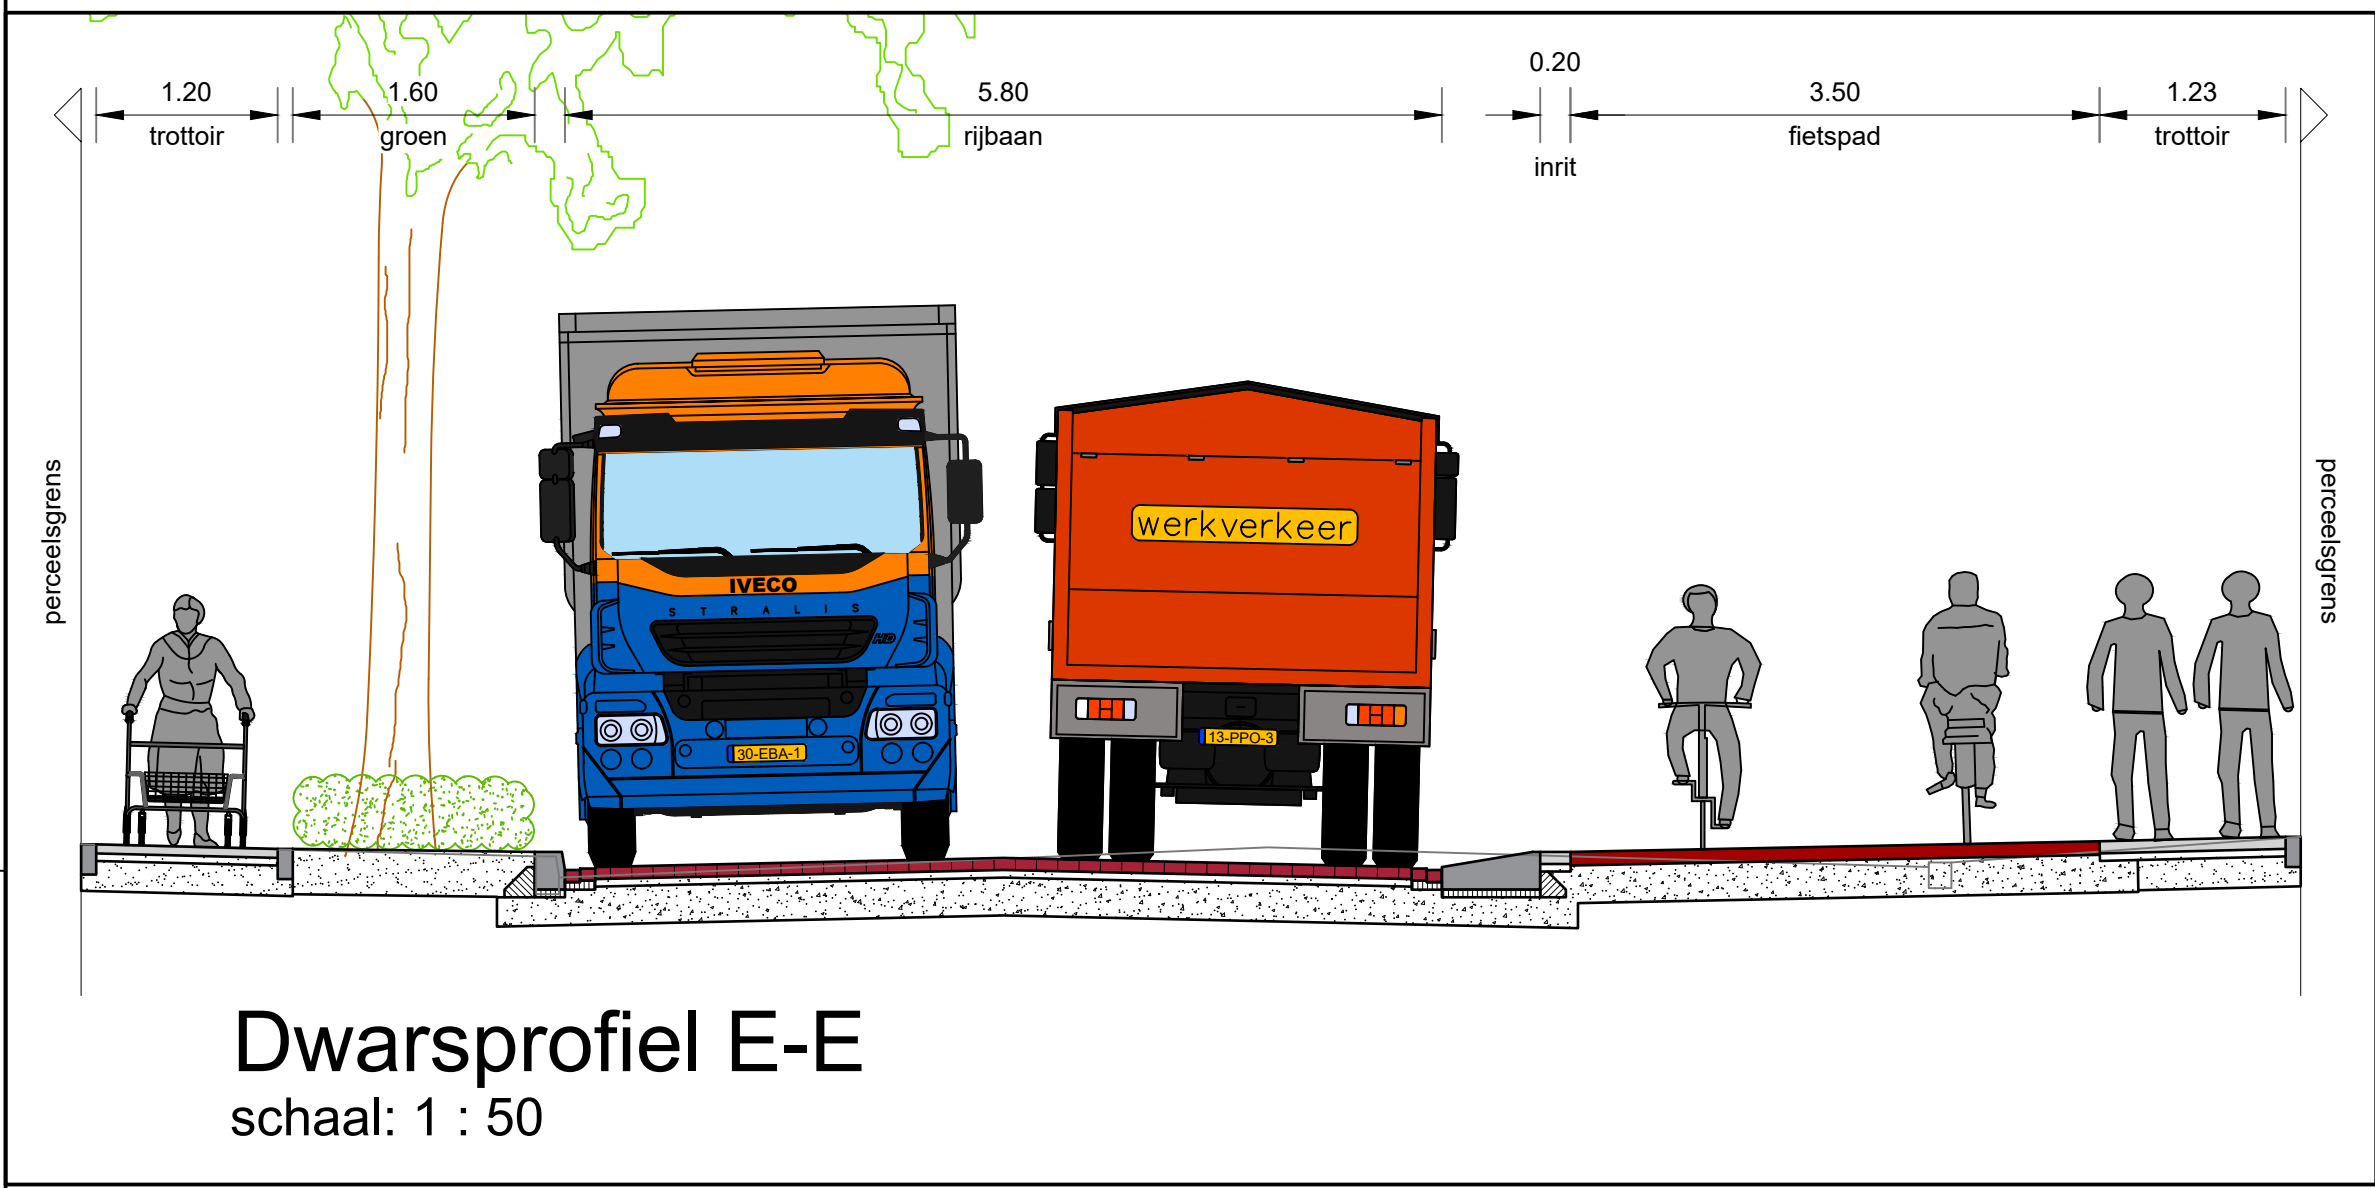

Dwarsprofiel E-E
schaal: 1 : 50

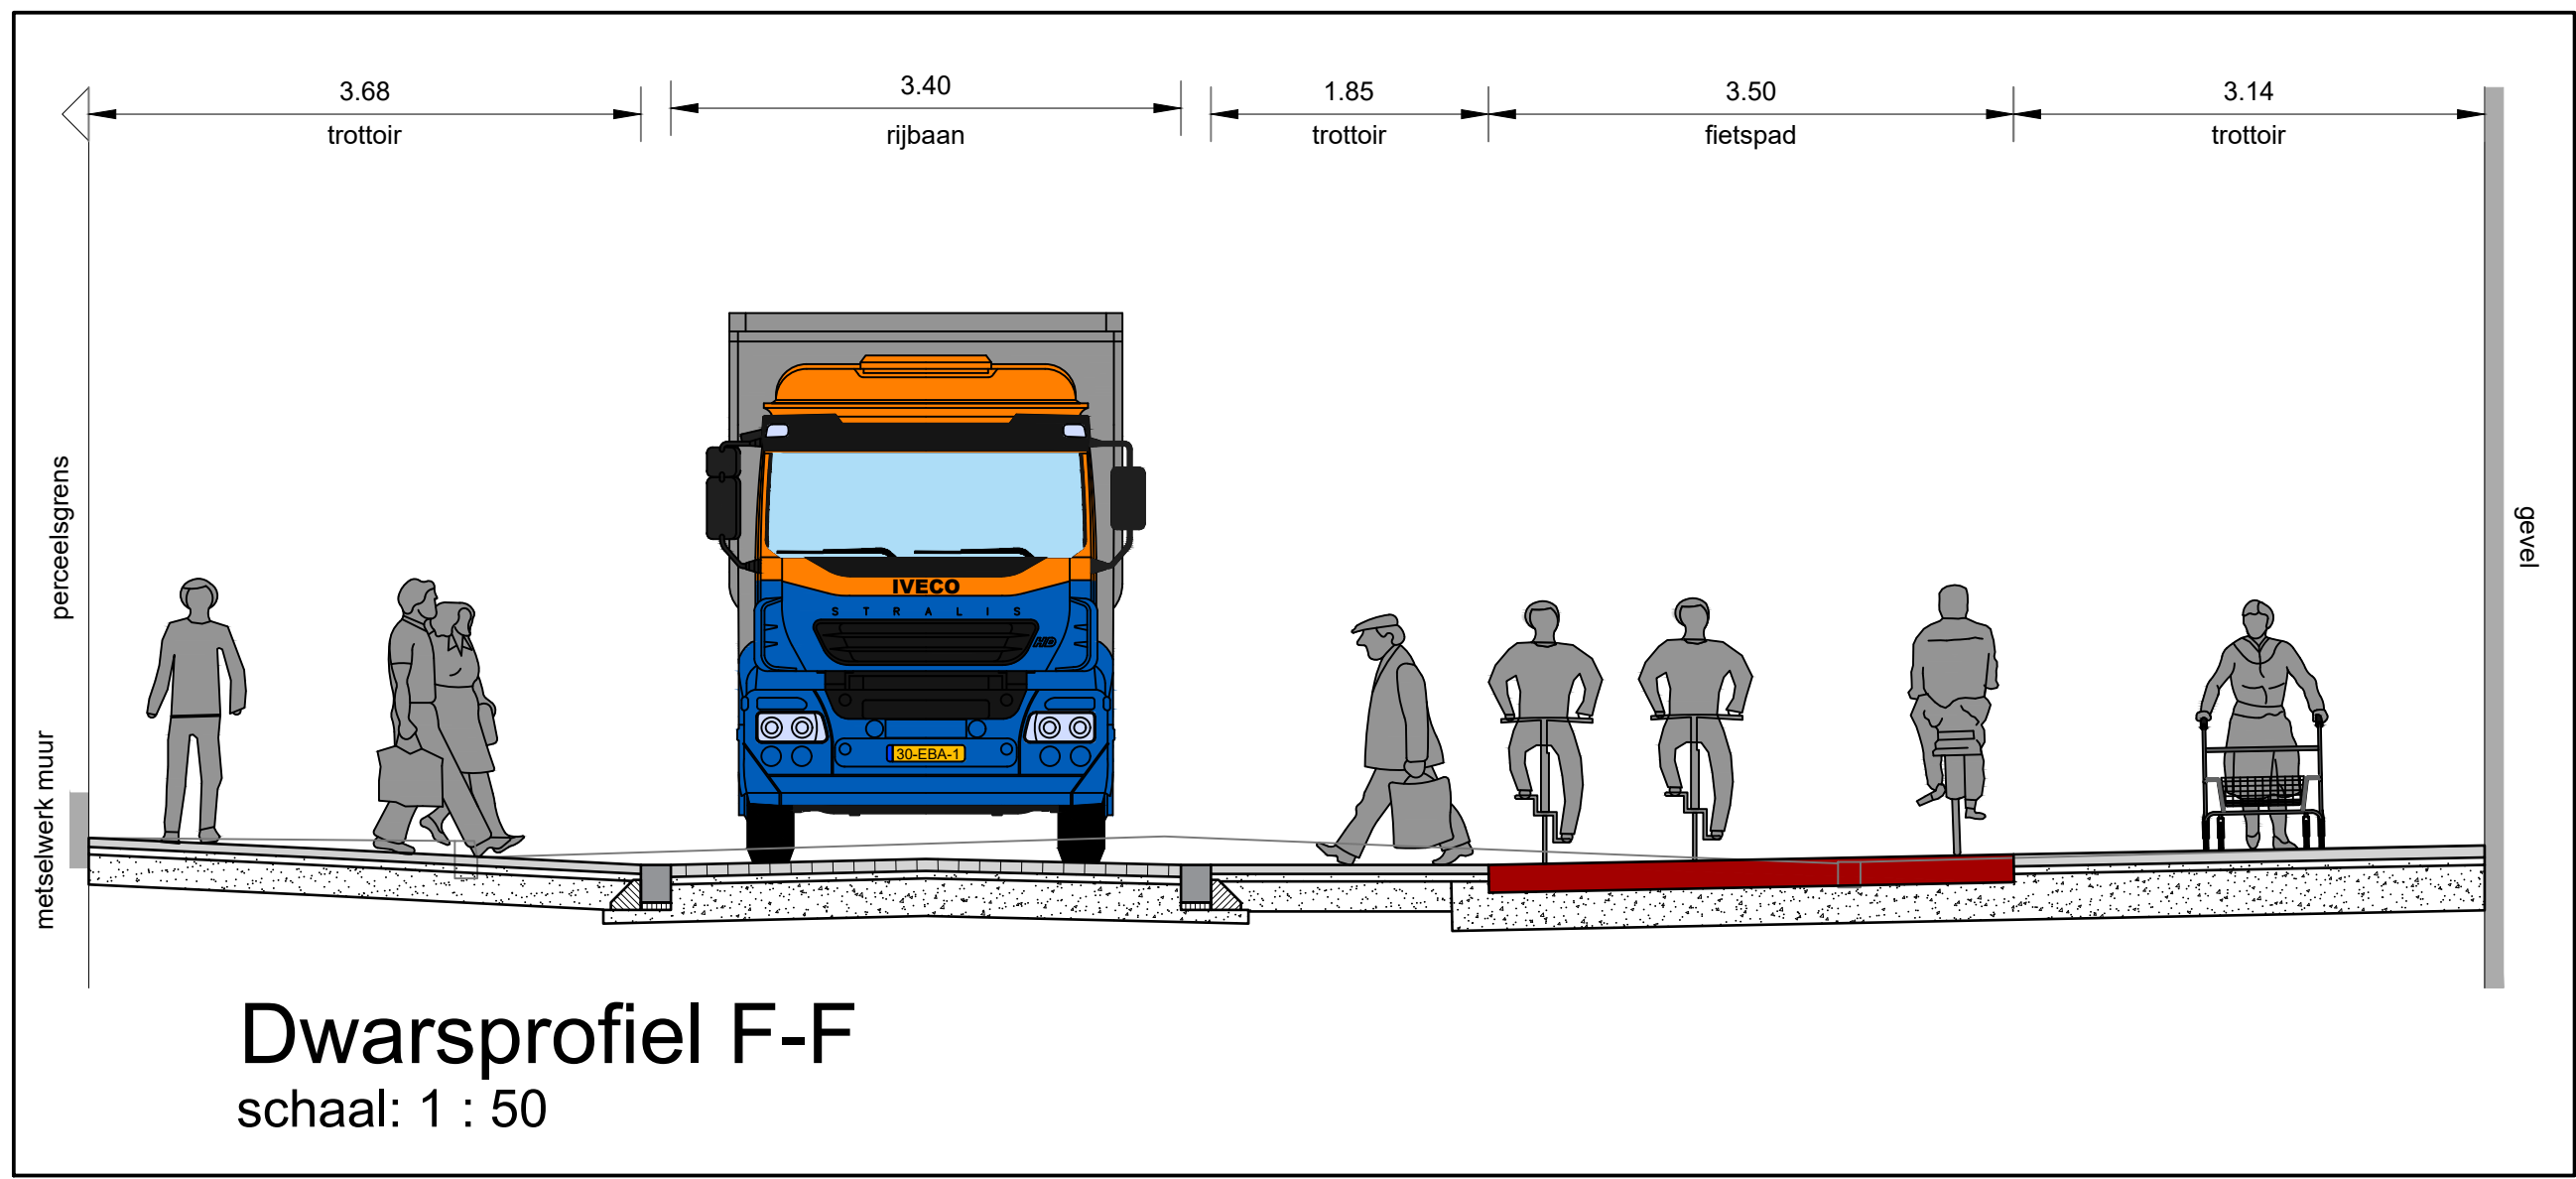


Dwarsprofiel F-F
schaal: 1 : 50

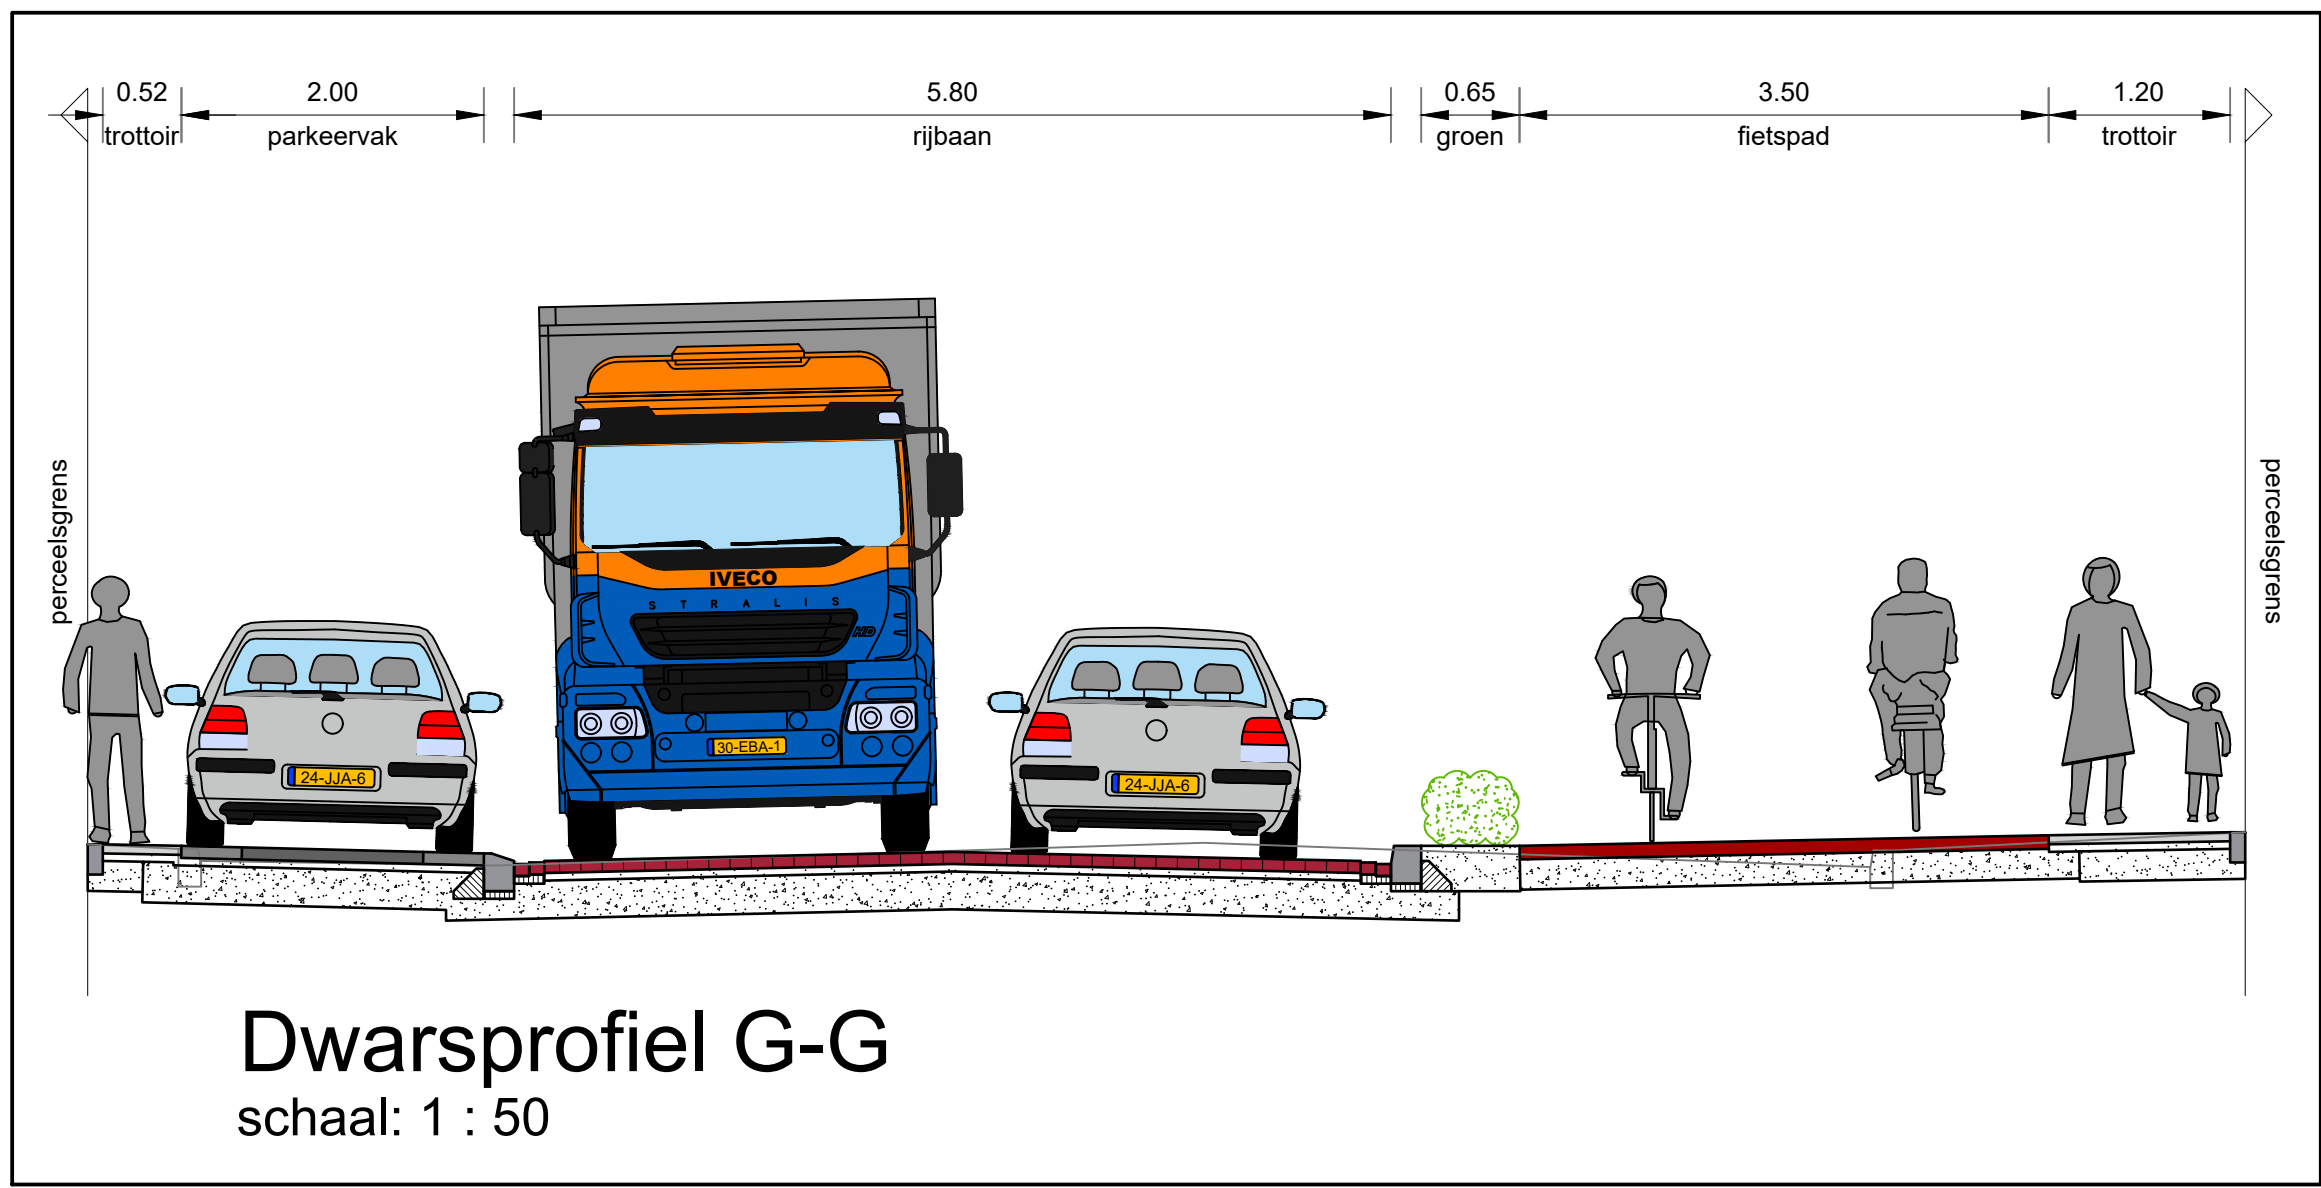



Dwarsprofiel G-G
schaal: 1 : 50

Legenda


- Rijbaan - straatbakstenen kf - kleur: rood
- Rijbaan plateau - betonstraatstenen kf - kleur: grijs
- Rijbaan - betonstraatstenen kf - kleur: conform bestaand
- Parkeersbrook (kader) - betonstraatstenen kf - kleur: grijs
- Parkeervak - betonstraatstenen kf - kleur: antraciet
- Trottoir - betontegels - kleur: grijs
- Inrit in trottoir - betontegels - kleur: grijs
- Inritconstructie - betonstraatstenen dxf - kleur: grijs
- Fietspad - asfalt - kleur: rood
- Groenvak - beplanting
- Ontwerplijnen
- Opsluitbanden
- Trottoirbanden
- Molgoot - kleur: gelijk aan aansluitende rijbaan
- Inritblokken
- Rioleringsput - 800 x 800 mm
- Riolering - gemengdwatertool - PVC - grijs
- Plateau helling - op busroute
- Markering rijstrook fietspad
- Markering tweerichtingsfietspad
- Markering schoolzone
- Inrit
- Lichtmast
- Bestaande boom
- Te verwijderen boom
- Nieuw te planten boom

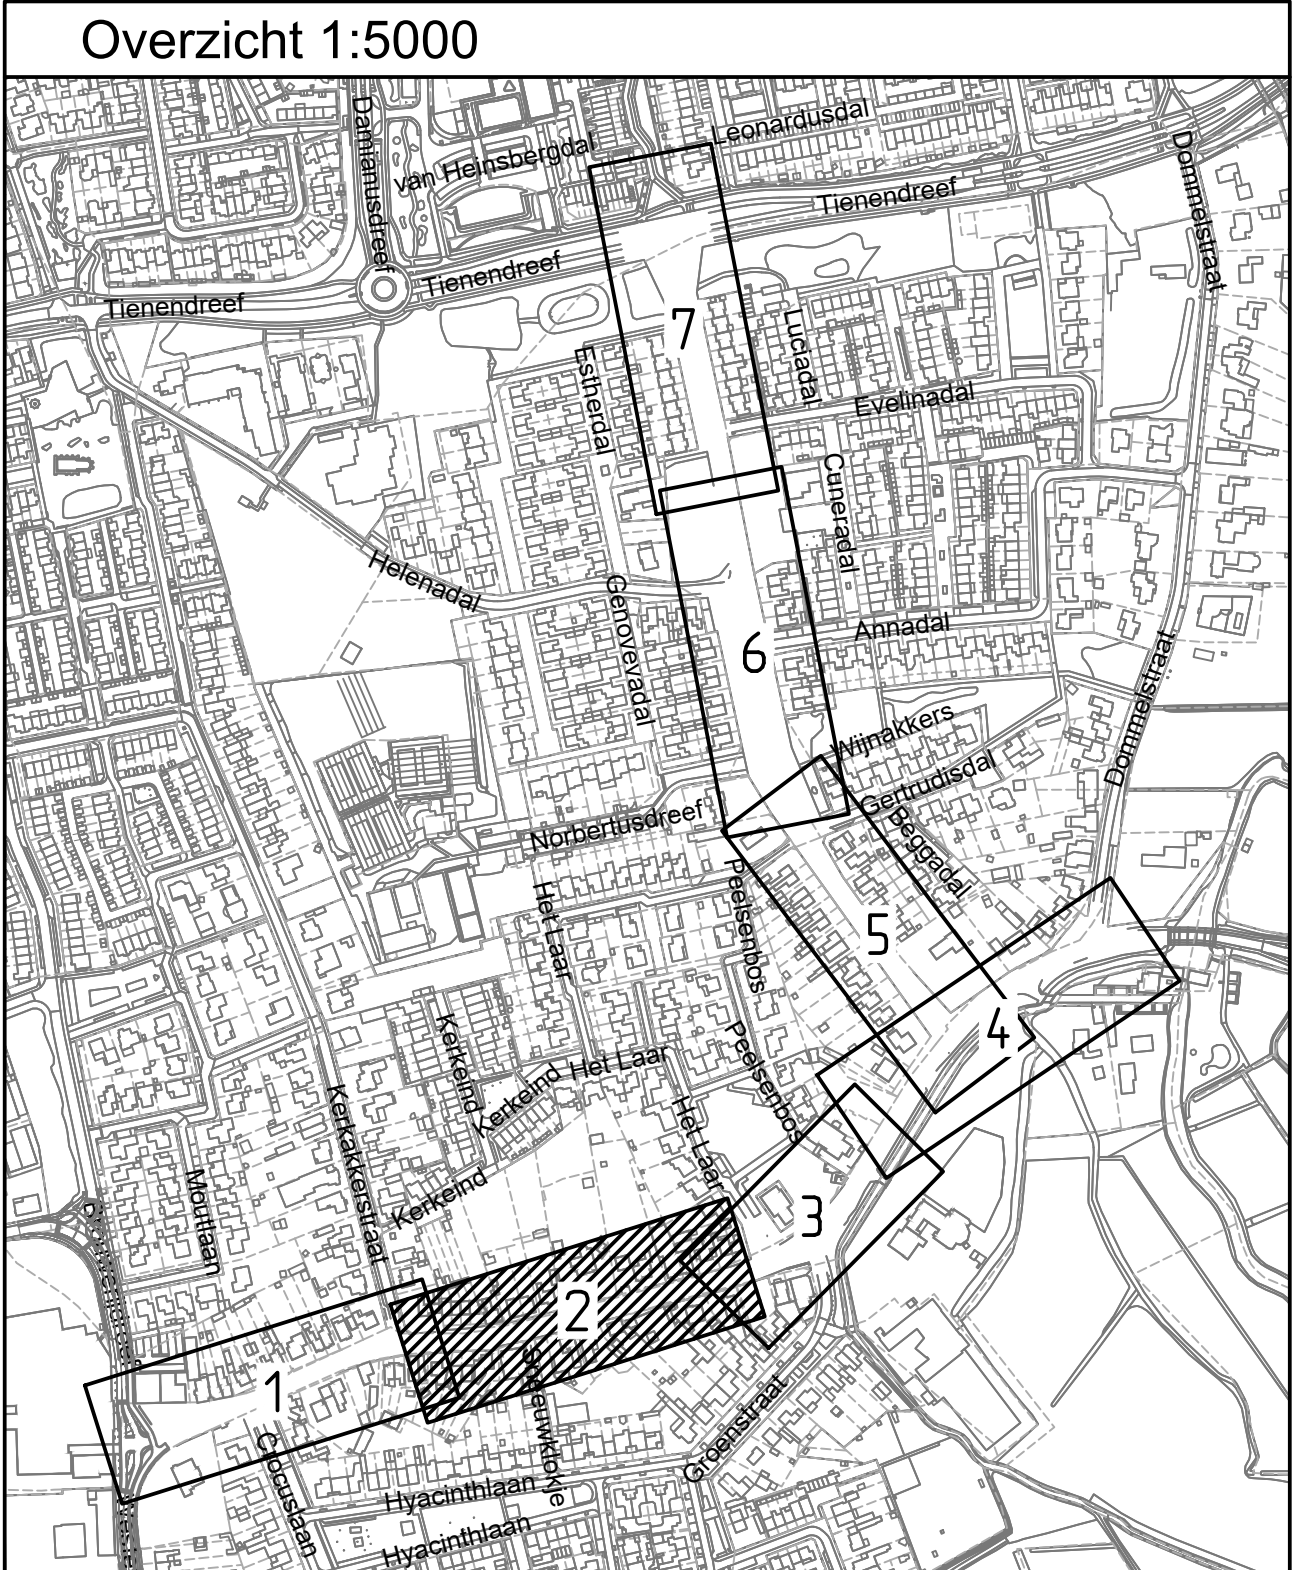


 ingeneieurs	Vestiging Valkenswaard Den Dries 4 5502 CL Valkenswaard 040-207 8163 ra-plus.nl				Get. Bfa				
					Gec. Cth				
					Datum 17-11-2022				
					Doc. nr. 210613-DW102				
Afdeling Programma's en Projecten									
Onderwerp : Dommelen-zuid locatie Bergstraat en Norbertusdreef te Dommelen Ontwerptekening									
File 210613-DW102-F	B	C	D	E	F				
Datum 09-03-2022	09-04-2022	22-04-2022	02-05-2022	03-11-2022	17-11-2022				
Geckend RA+	RA+	RA+	RA+	RA+	RA+				
Schaal 1:200	Afdeling Programma's en Projecten			Tek.nr. 210613-DW102					
Kad. gemeente Valkenswaard	Sectie			Blad 2 van 7					
Papierform. A0	x:		y:		rotatie-hoek:				

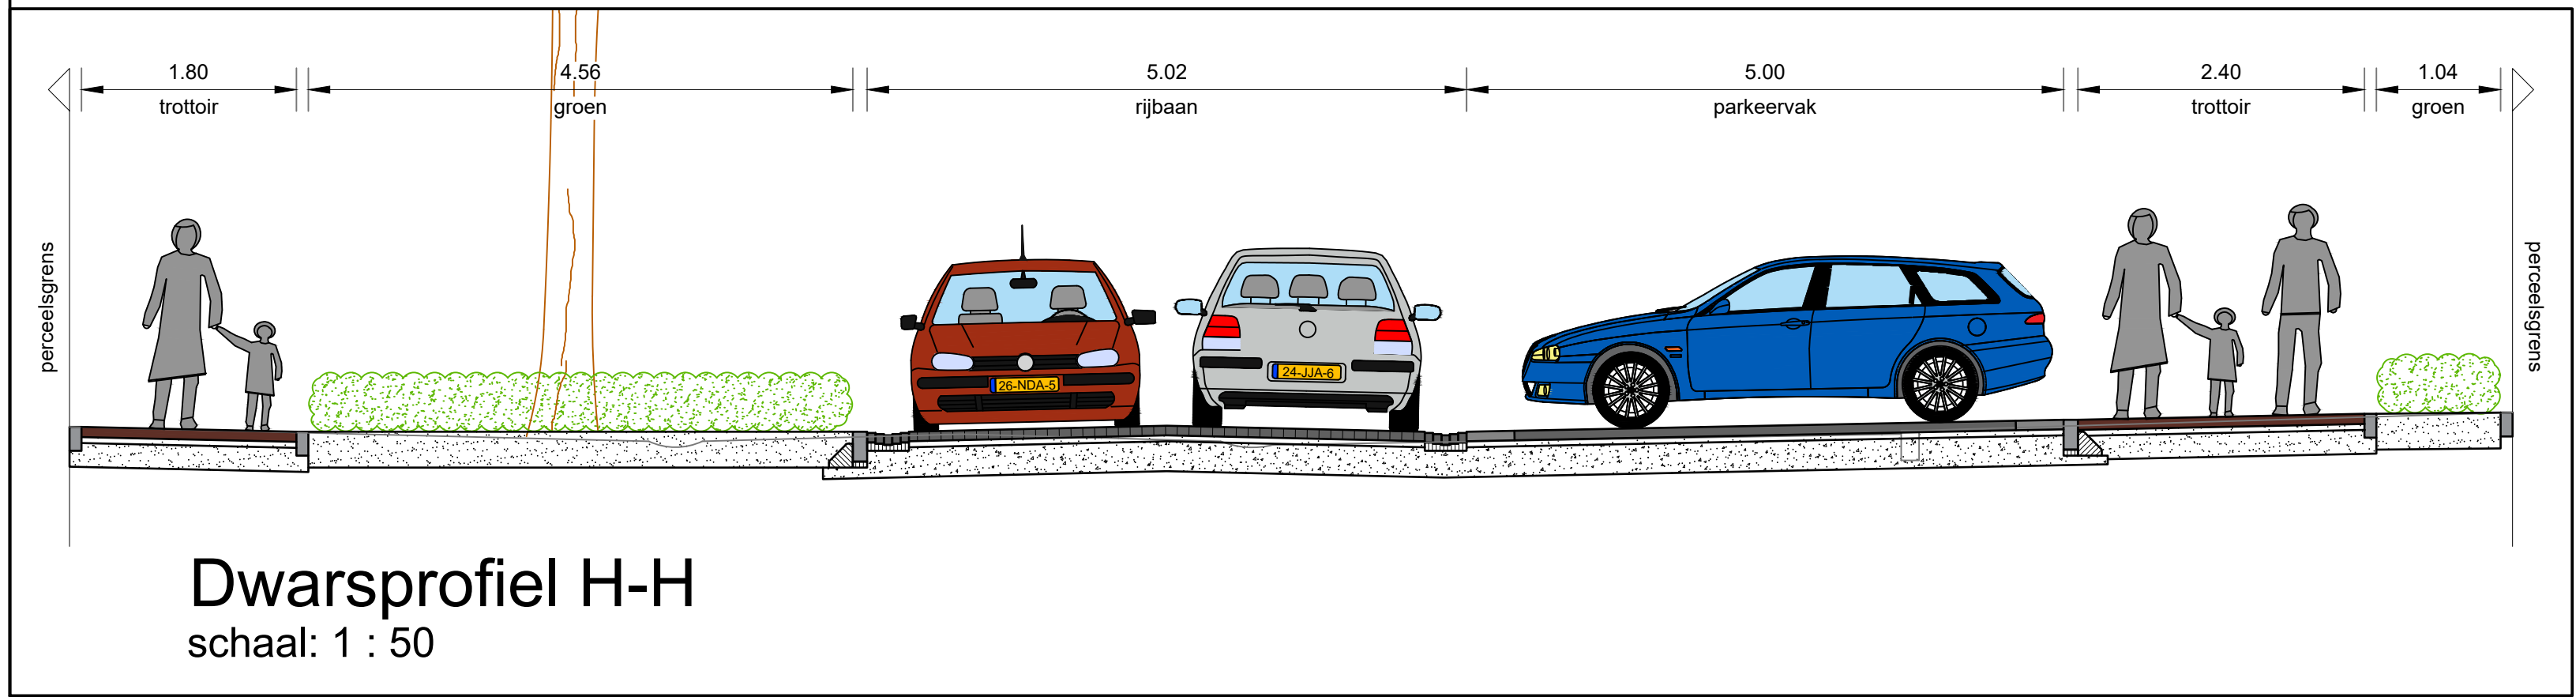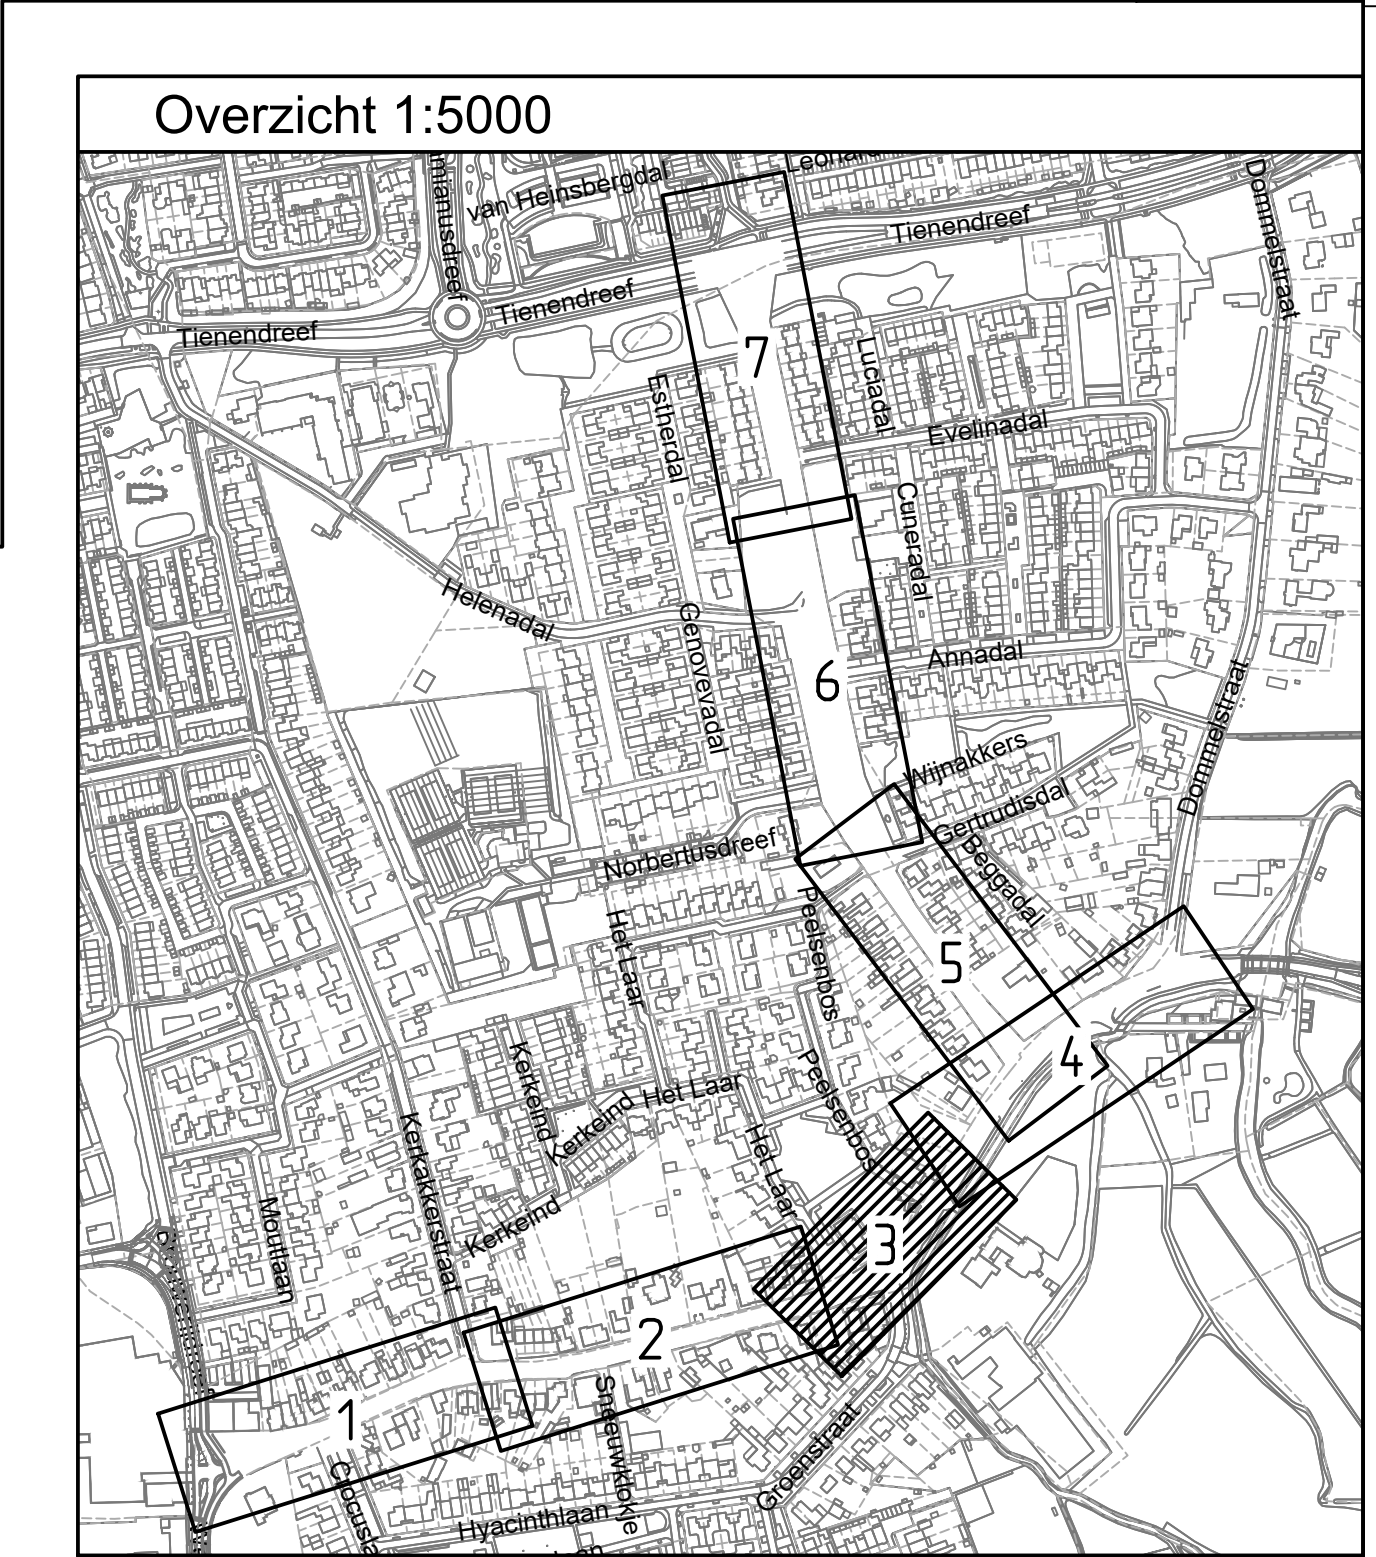


Dwarsprofiel H-H
schaal: 1 : 50

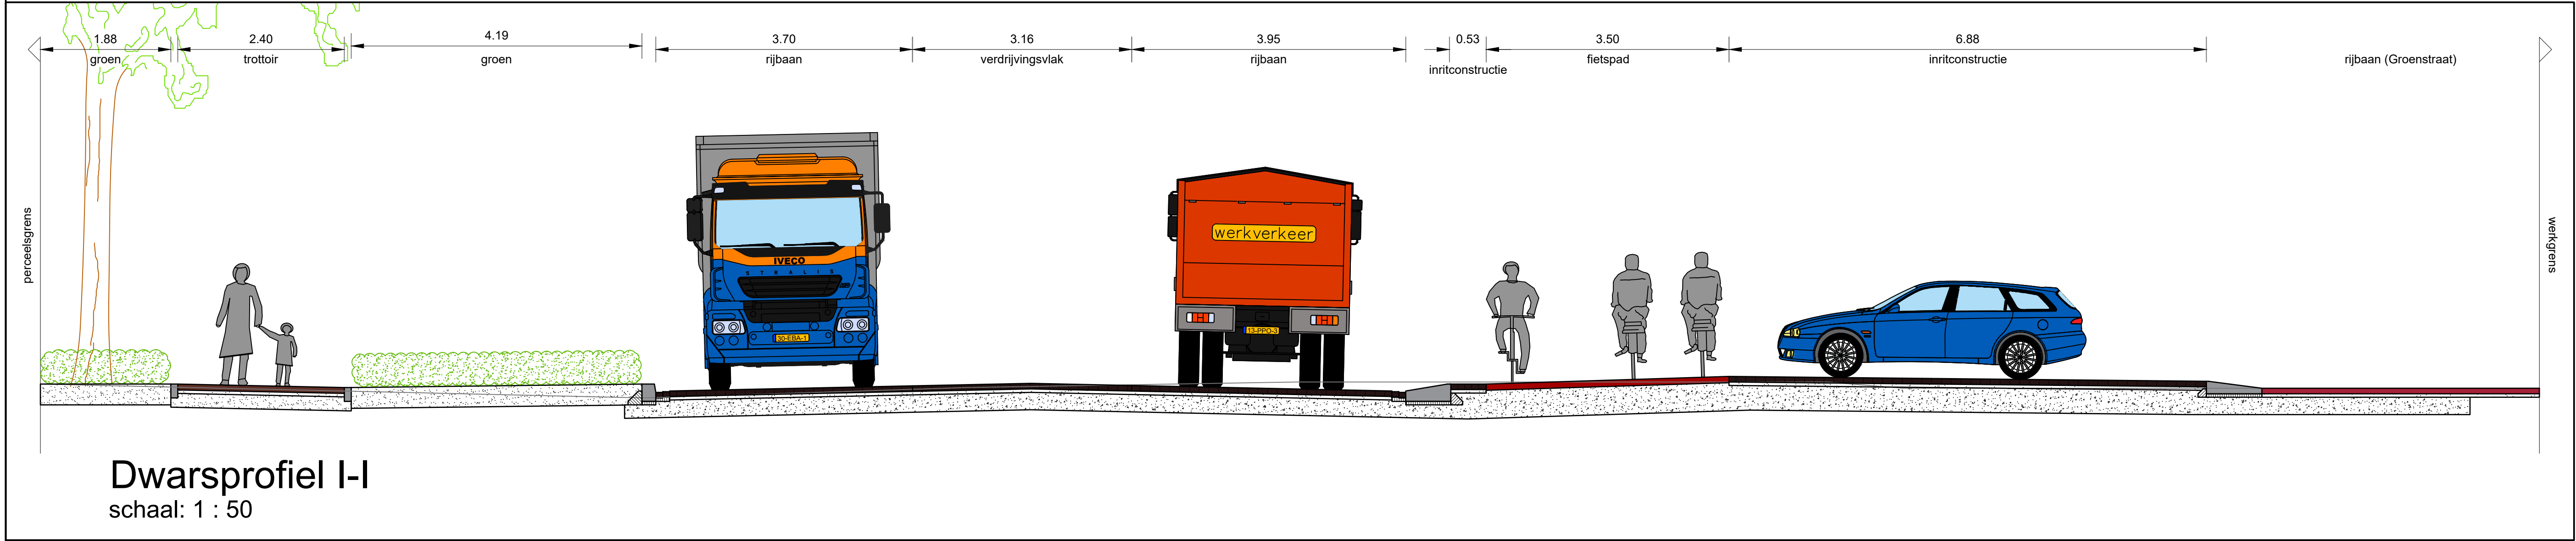


Dwarsprofiel I-I
schaal: 1 : 50

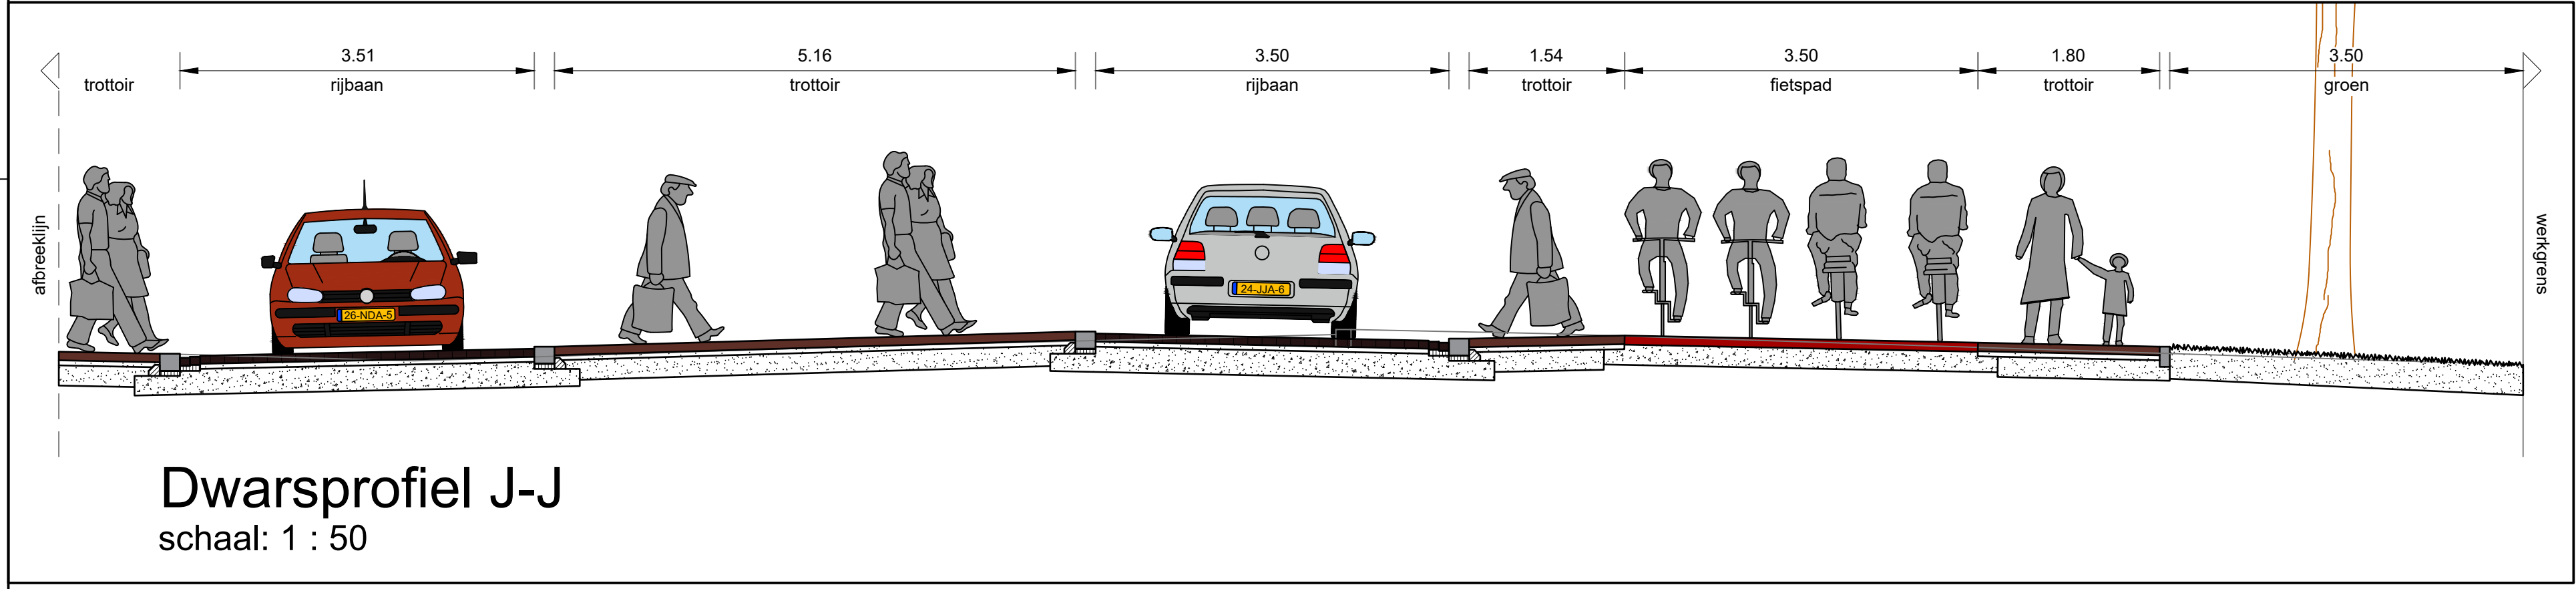


Dwarsprofiel J-J
schaal: 1 : 50

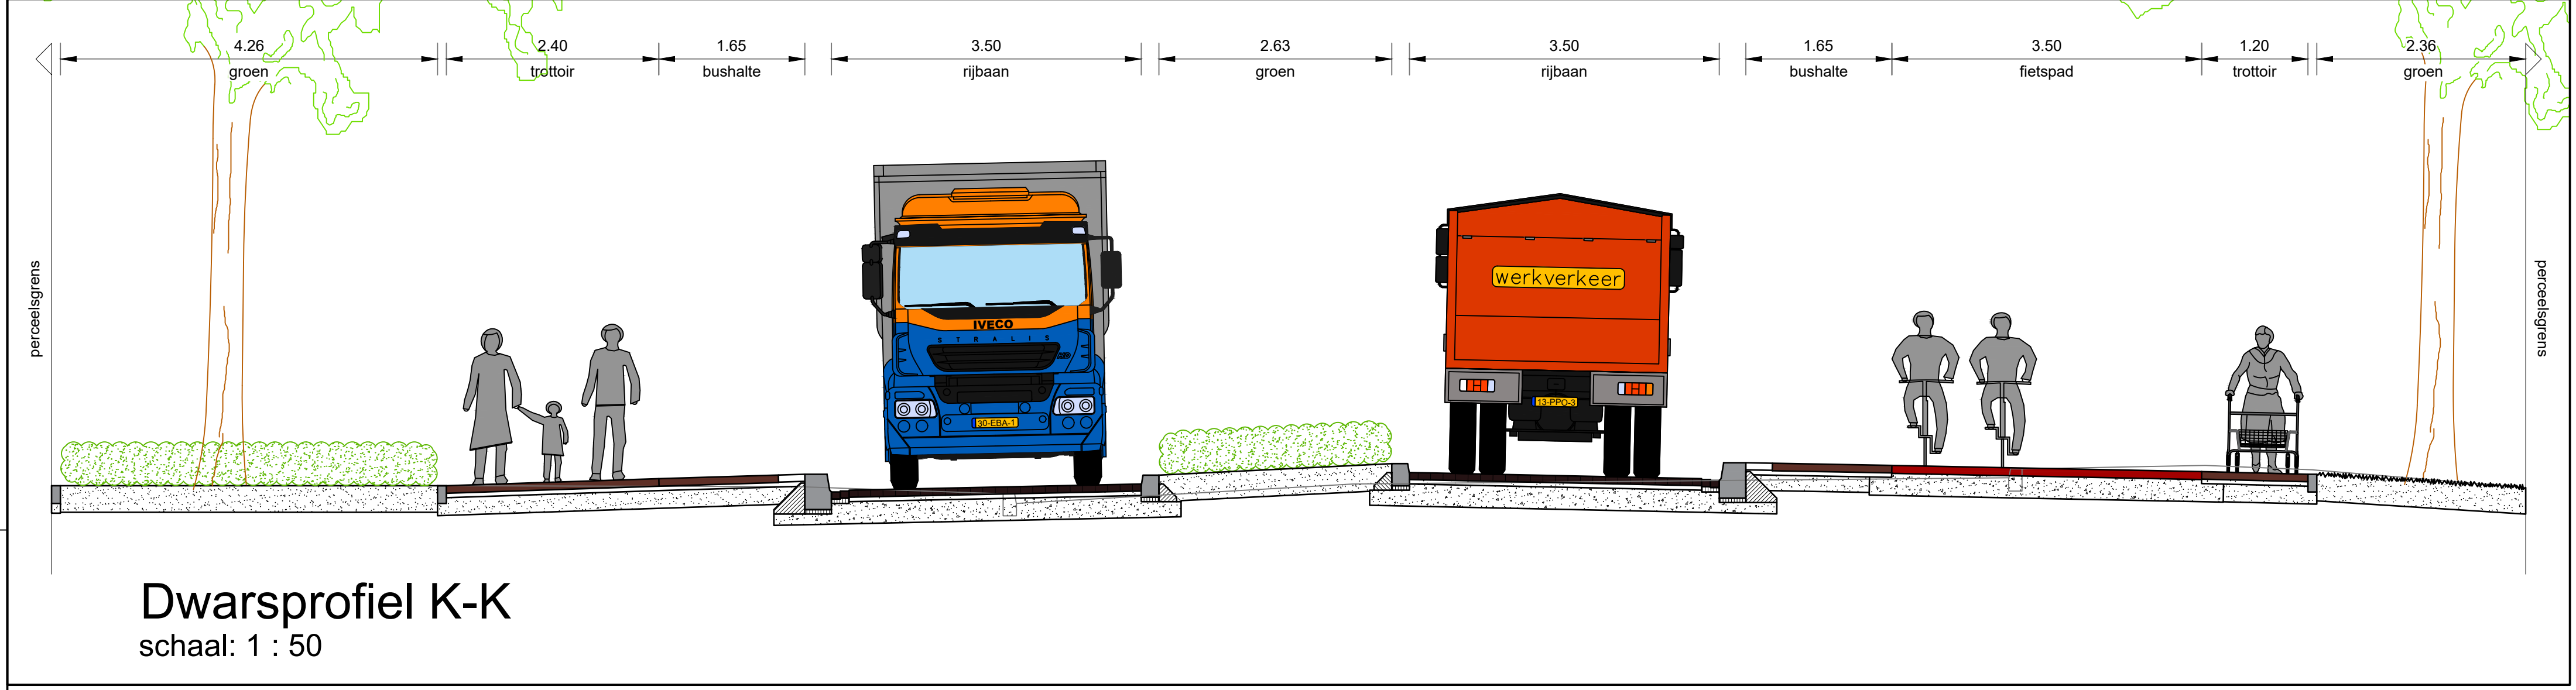

Dwarsprofiel K-K
schaal: 1 : 50

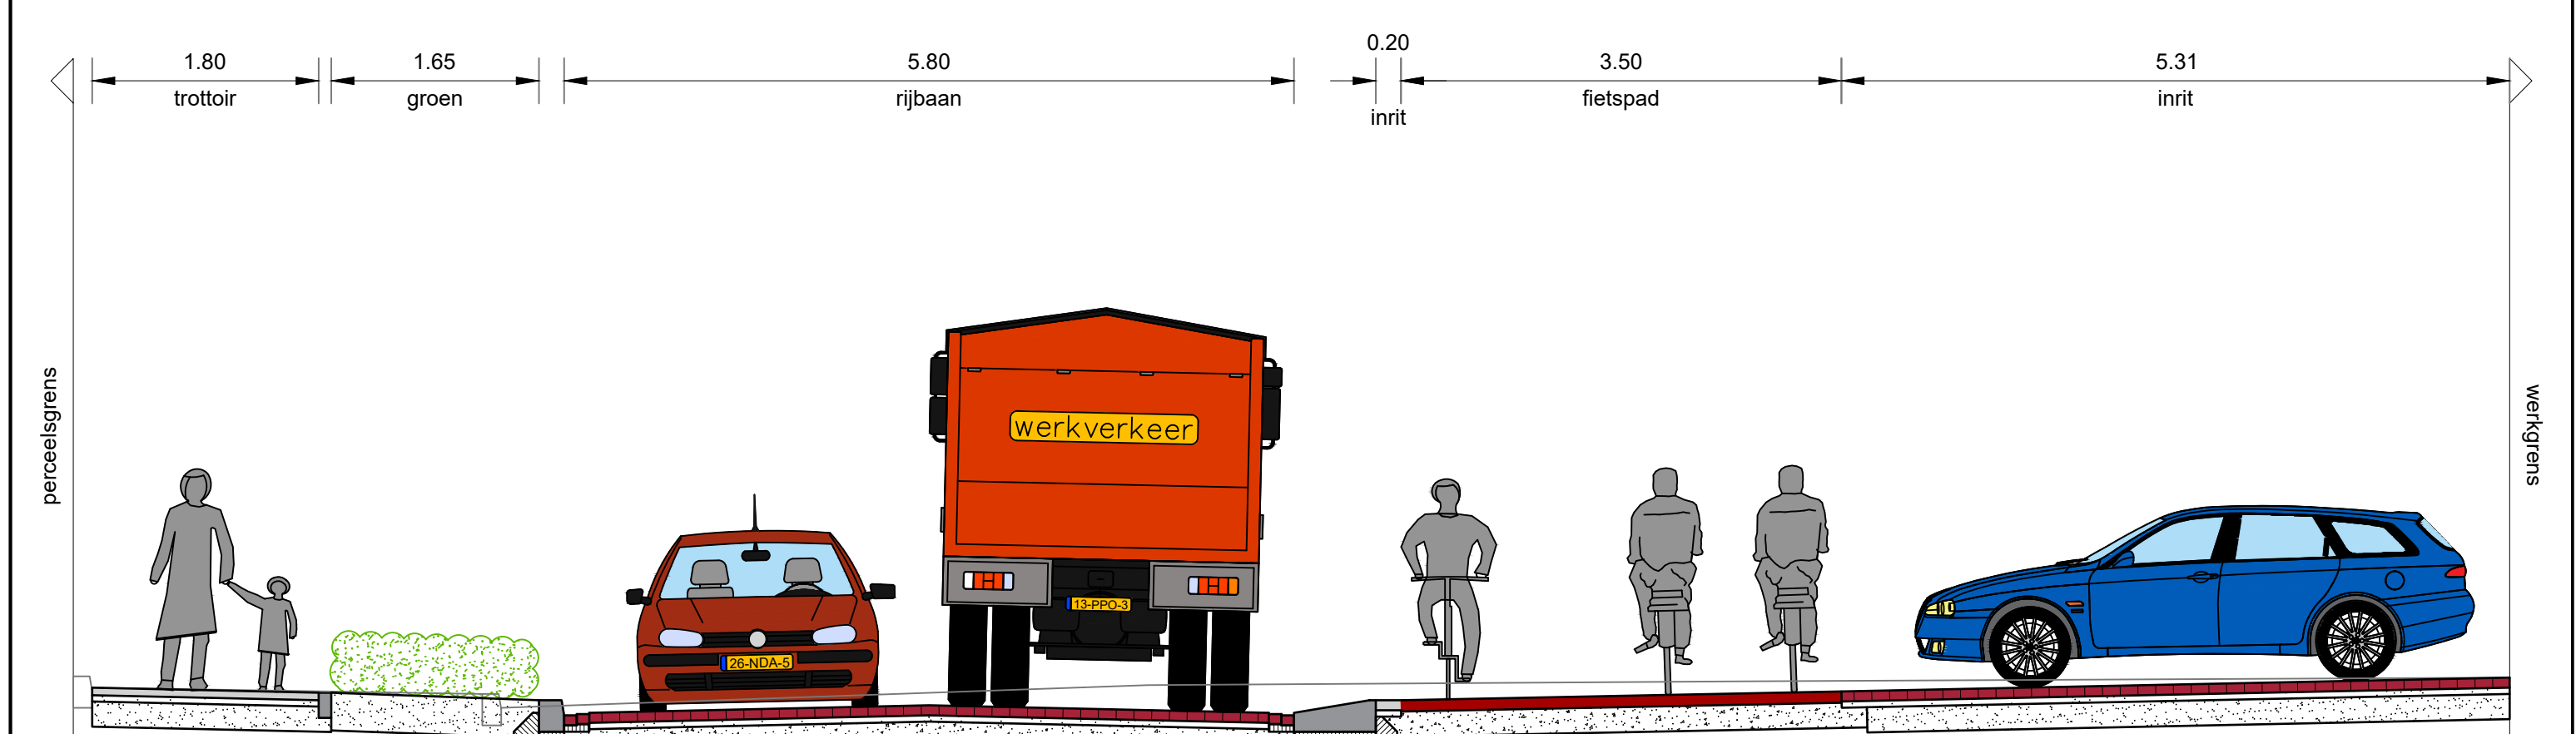

Dwarsprofiel L-L
schaal: 1 : 50

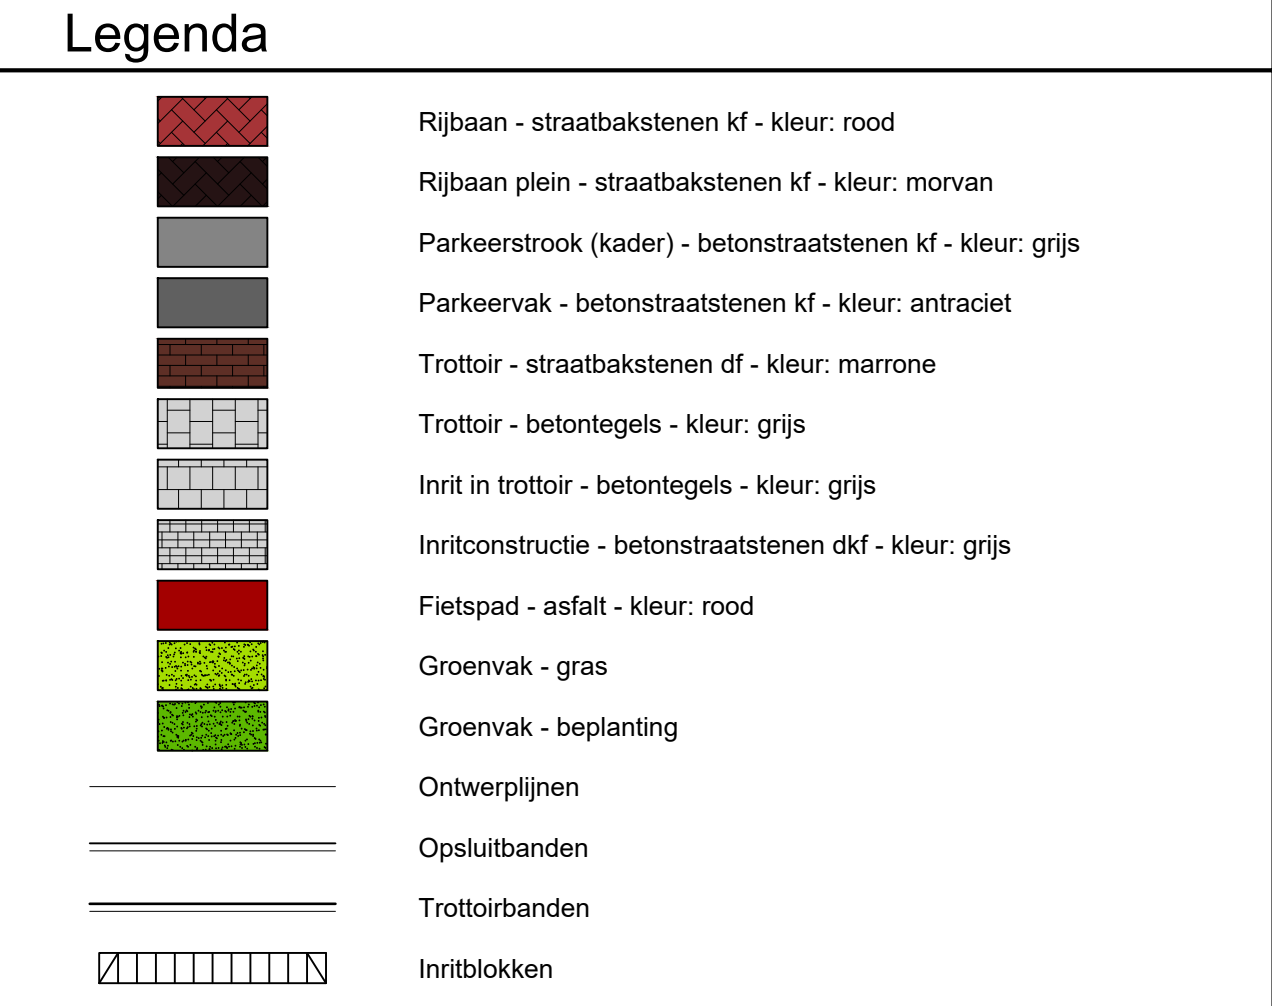

Legenda

- Rioleringsput - 800 x 800 mm
- Rioleringsput - 1000 x 1000 mm
- Riolering - gemengdwatertool - PVC - grijs
- Geleidelijke
- Minderende inrit
- Plateau helling - op busroute
- Markering rijbaan
- Markering rijstrook fietspad
- Bushalte markering
- Markering tweerichtingsfietspad
- Haaiantand markering
- Markering zebrapad
- Markering schoolzone
- Inrit
- Fietsnietje
- Gedichtentafel
- Lichtmast
- Bestaande boom
- Verplaatsen boom
- Te verwijderen boom
- Nieuw te planten boom

Legenda

- Rijbaan - straatbakstenen kf - kleur: rood
- Rijbaan plein - straatbakstenen kf - kleur: morvan
- Parkeerstrook (kader) - betonstraatstenen kf - kleur: grijs
- Parkeervak - betonstraatstenen kf - kleur: antraciet
- Trottoir - straatbakstenen df - kleur: marone
- Trottoir - betontegels - kleur: grijs
- Inrit in trottoir - betontegels - kleur: grijs
- Inritconstructie - betonstraatstenen df - kleur: grijs
- Fietspad - asfalt - kleur: rood
- Groenvak - gras
- Groenvak - beplanting
- Ontverpijnen
- Opsluitbanden
- Trottoirbanden
- Inritblokken







RA+
inrichting

Vestiging Valkenswaard
Den Dries 4
5502 CL Valkenswaard
040-207 5163
ra-plus.nl

Gct. - Bf
Gec. - Cth
Datum - 09-11-2022
Doc. nr. 20613-04/02

Afdeling Programma's en Projecten
Onderwerp:
Dommelen-zuid locatie Bergstraat en
Norbertusdreef te Dommelen
Ontwerptekening

File	210613-04/02-F	B	C	D	E	F
Datum	09-11-2022	09-11-2022	09-11-2022	09-11-2022	09-11-2022	09-11-2022
Geekend	RA+	RA+	RA+	RA+	RA+	RA+
Schaal	1:200					
Kad. gemeente	Valkenswaard					
Papierform.	A0					
x:						
y:						
rotatie-hoek:						

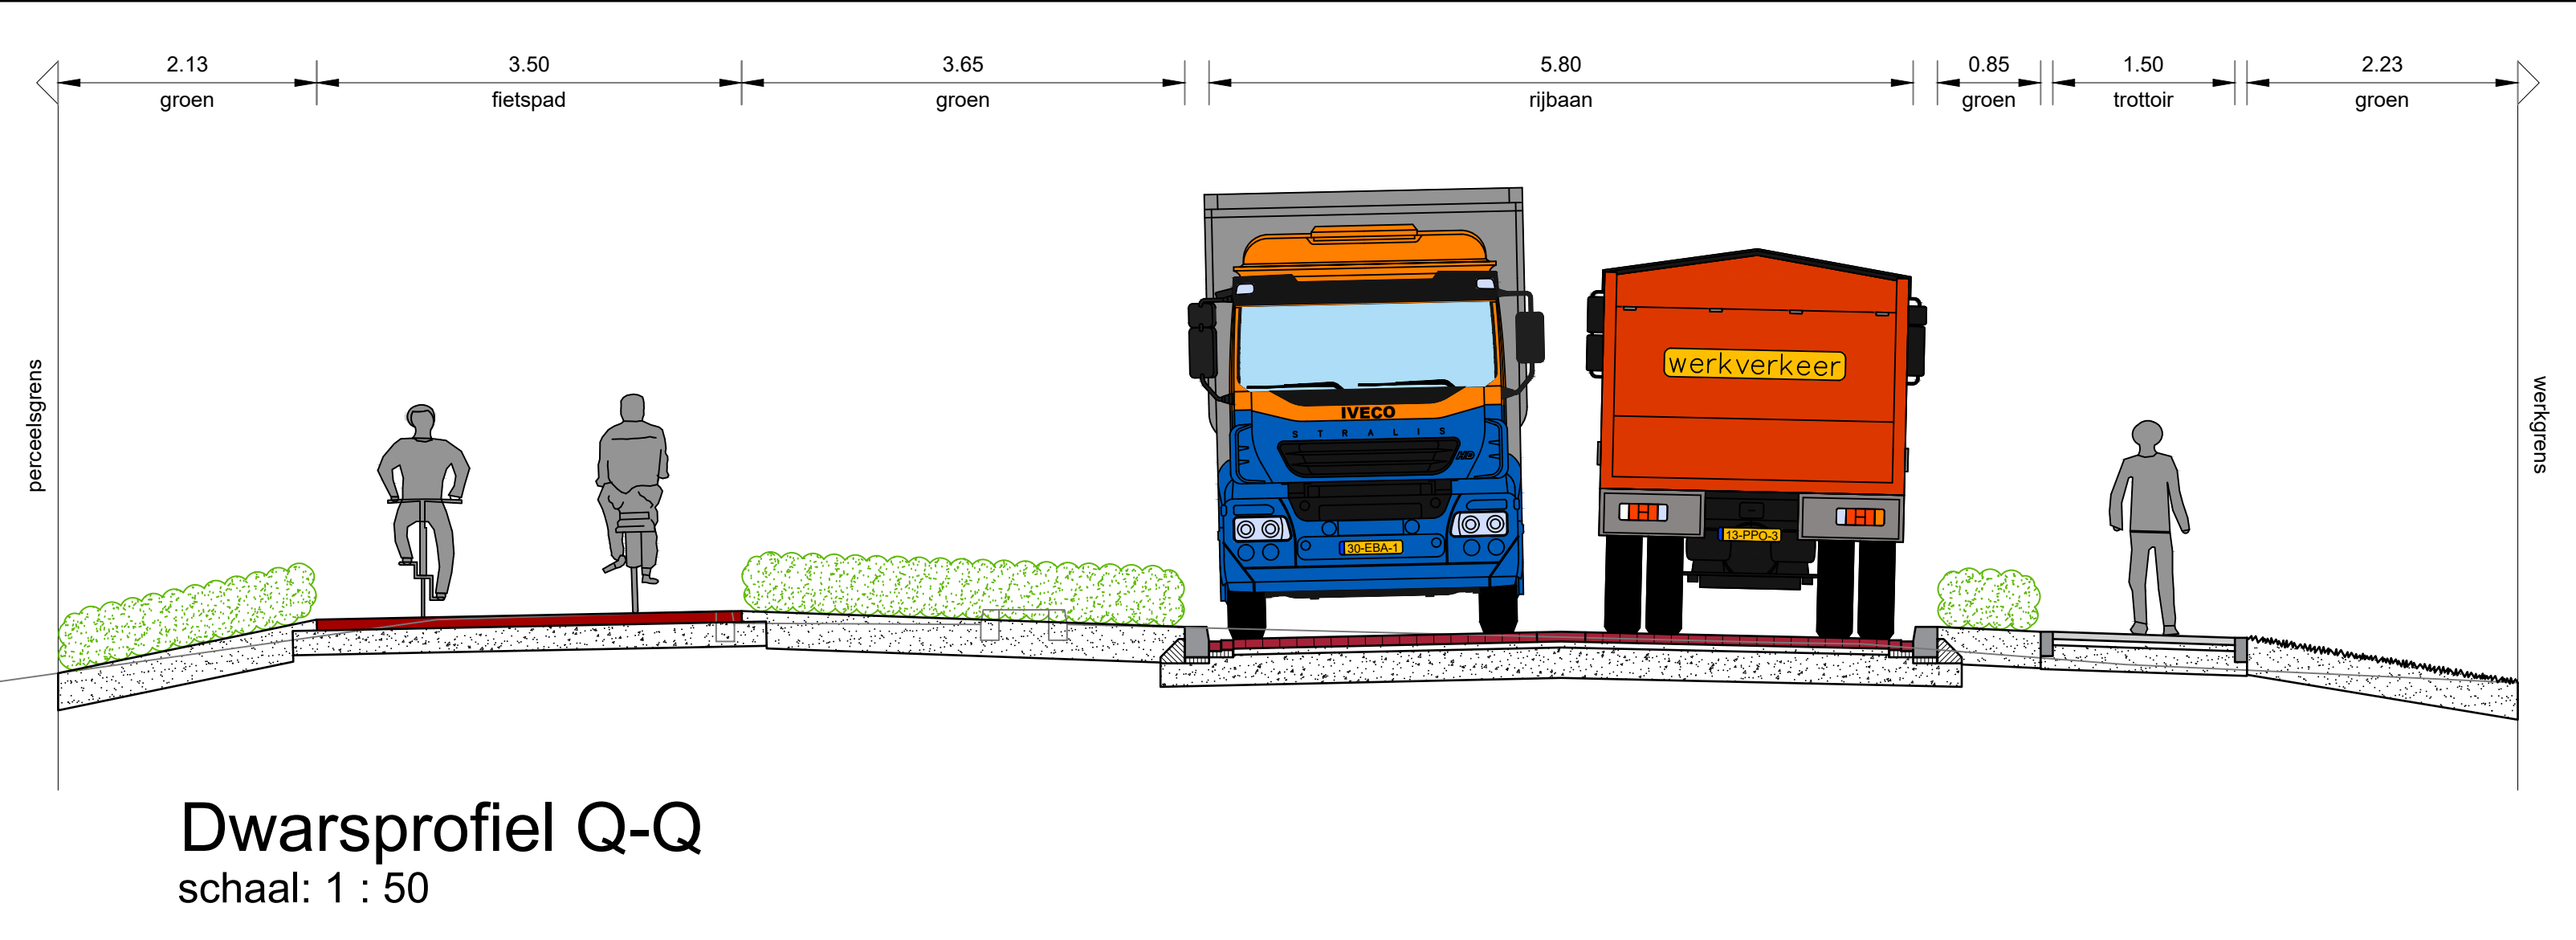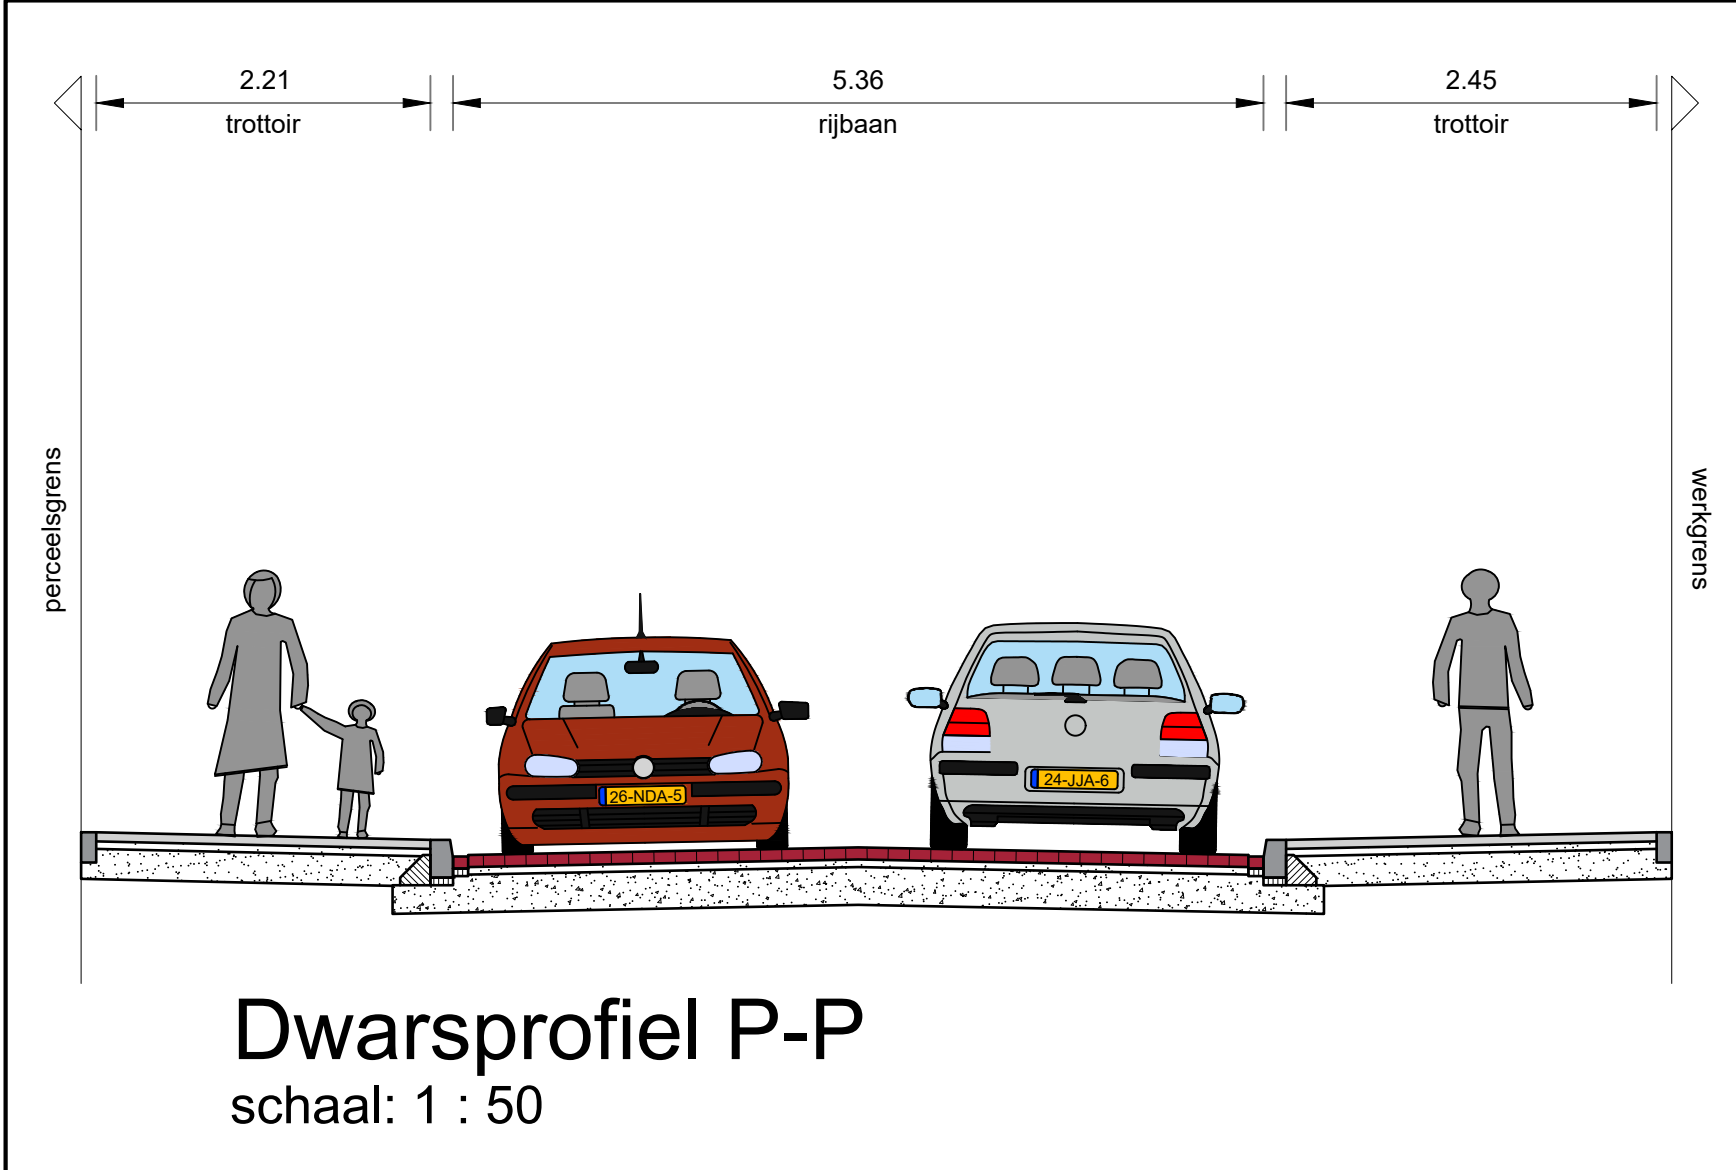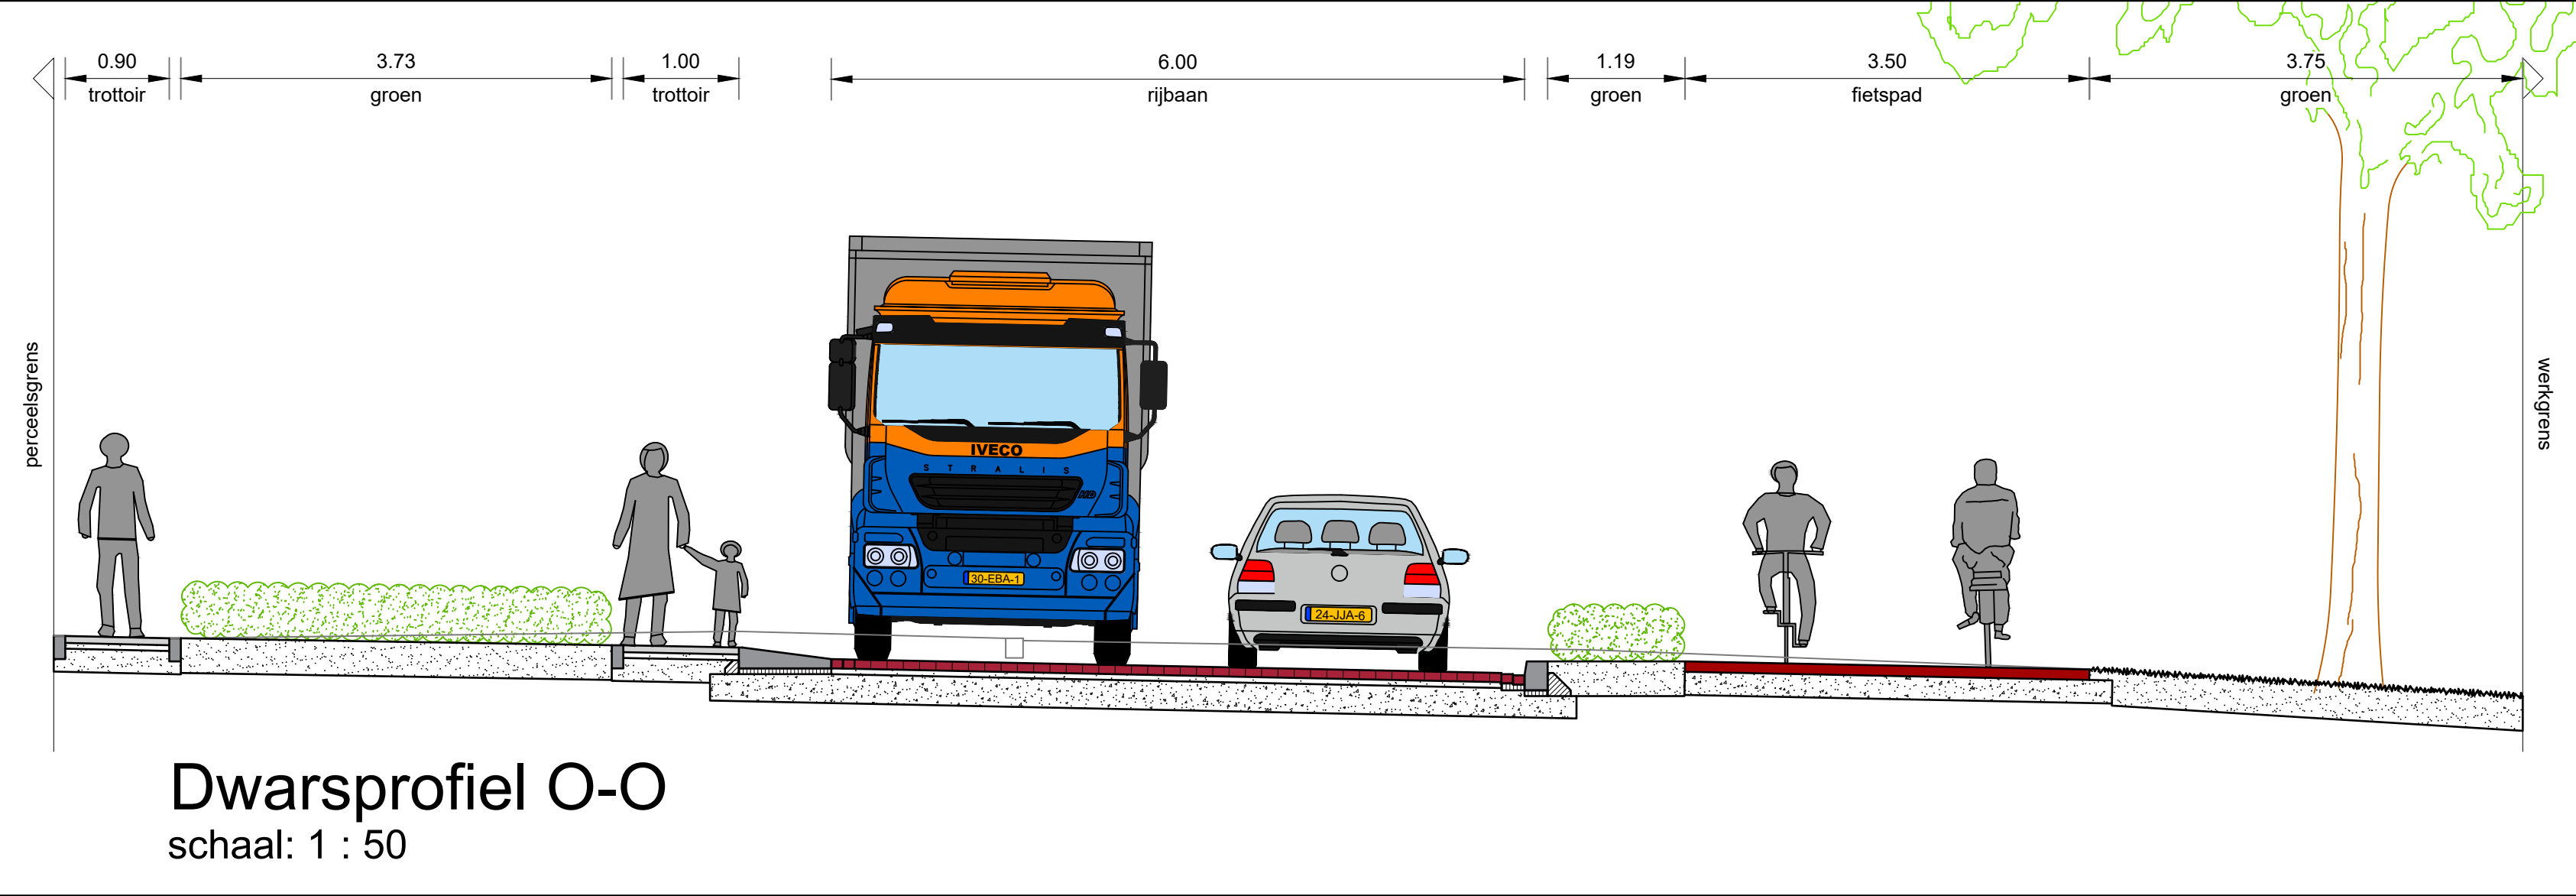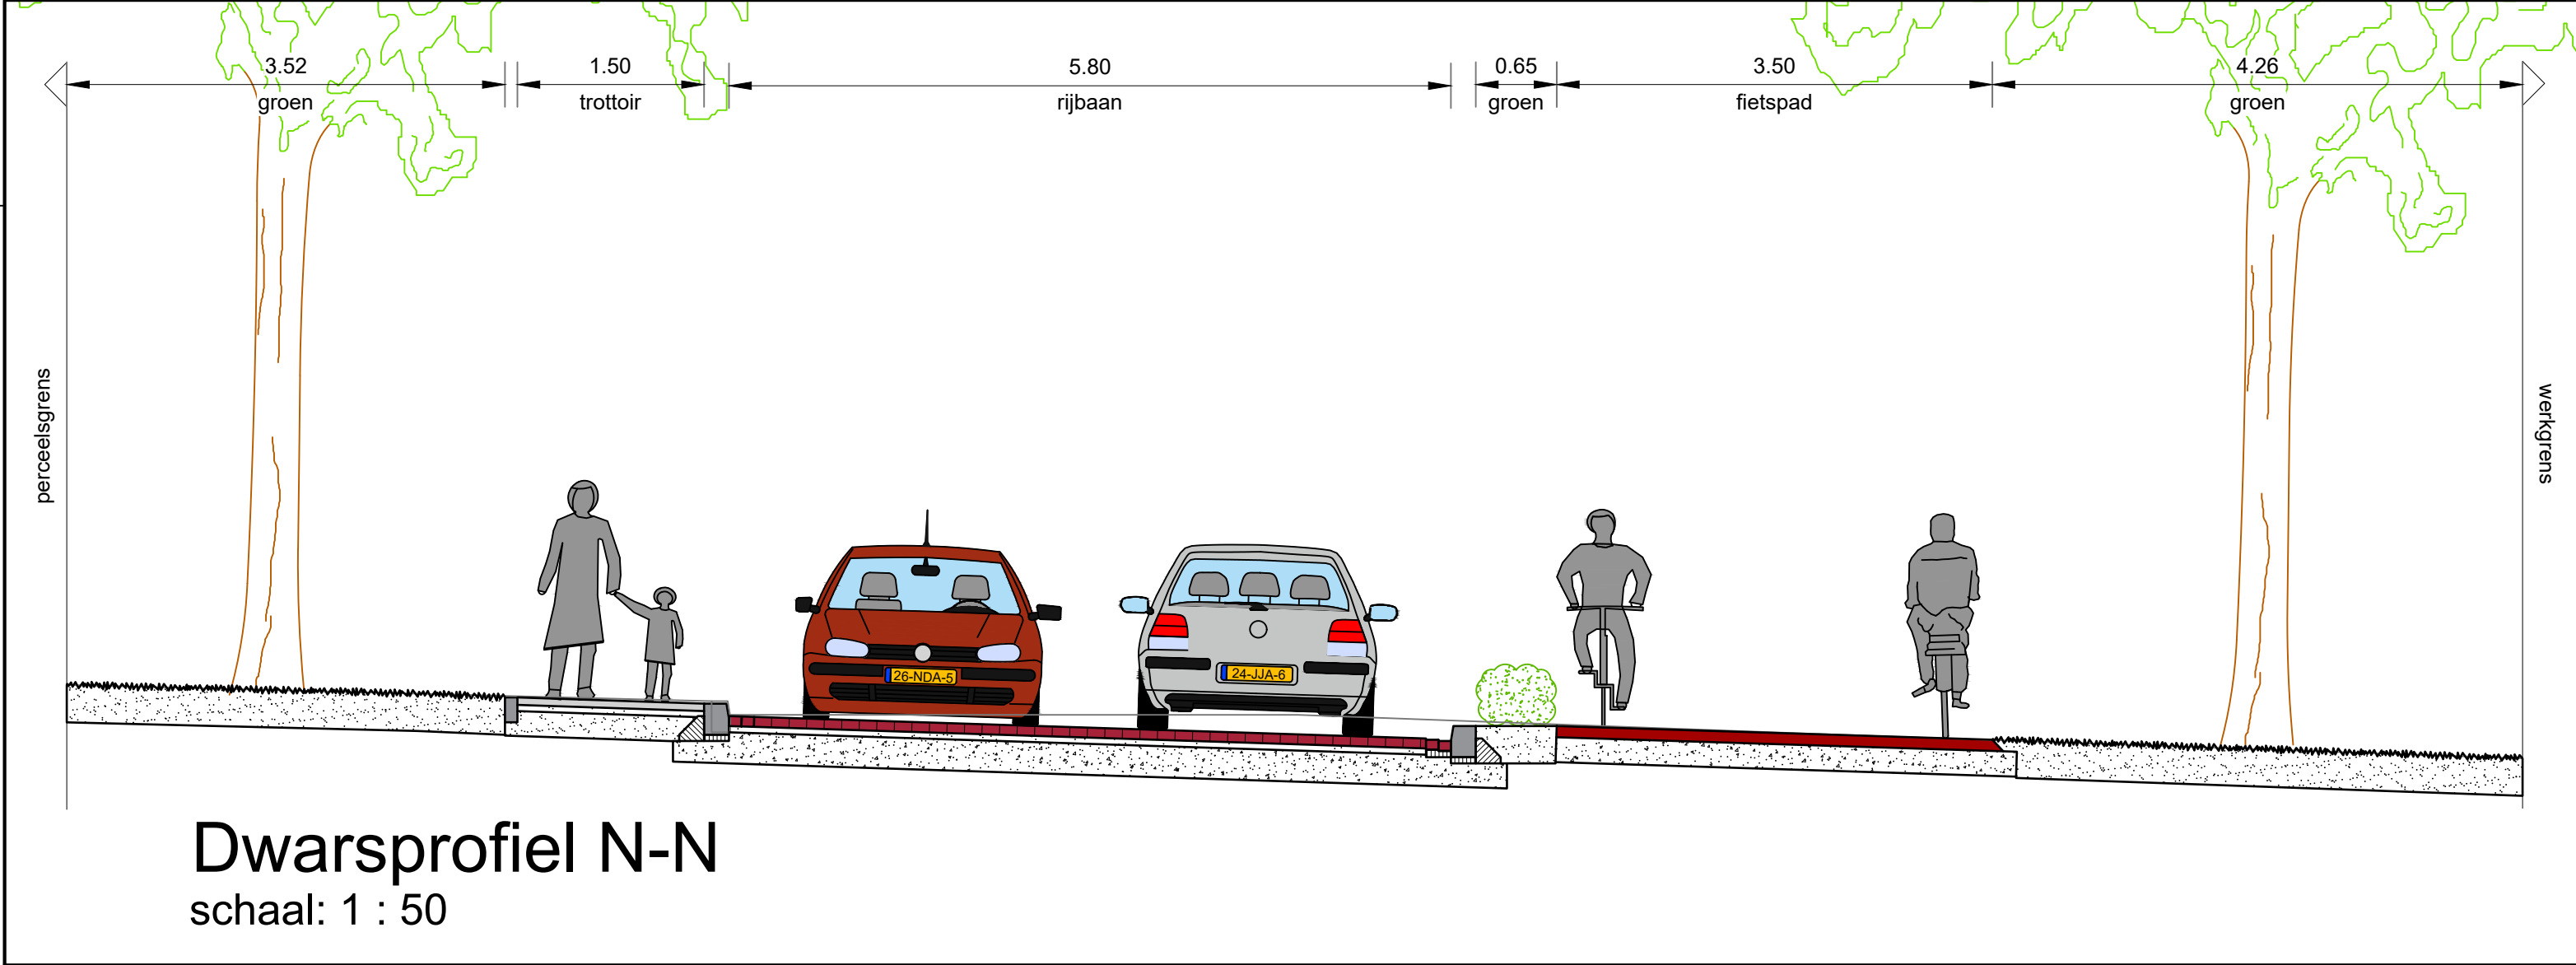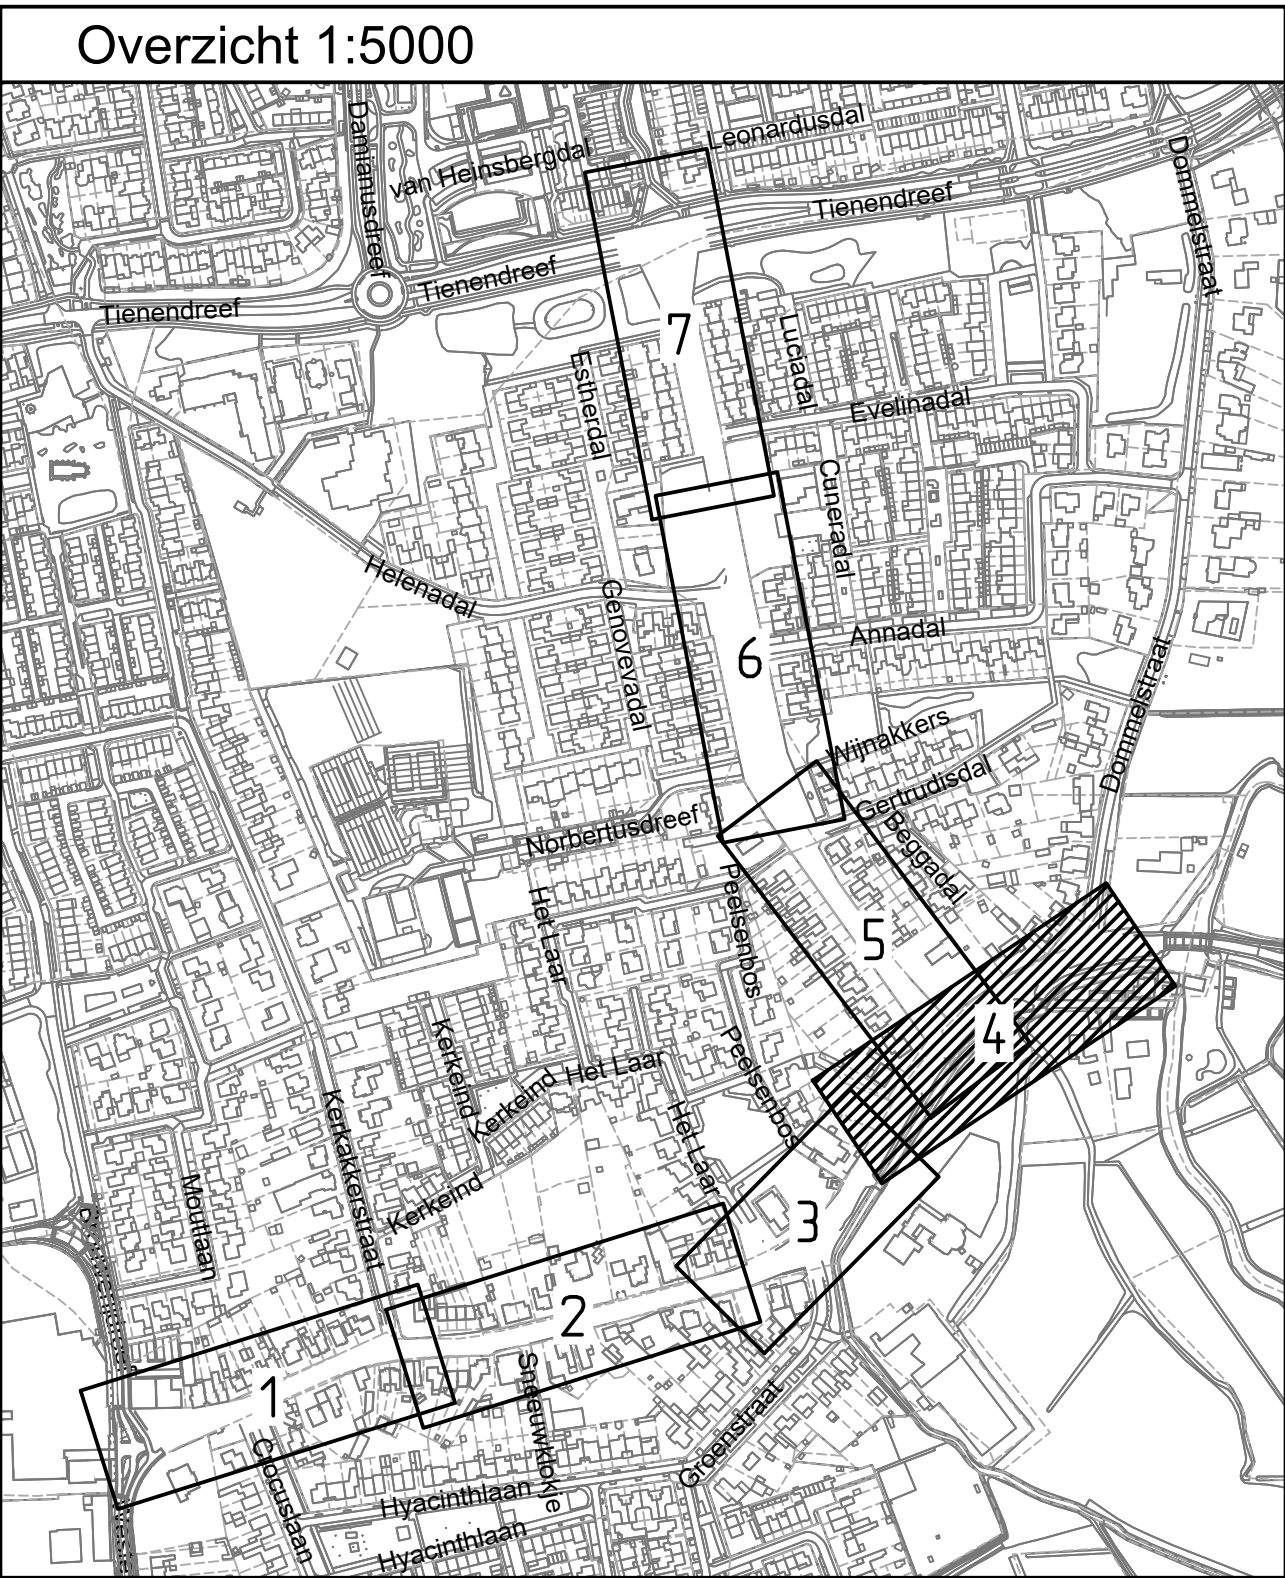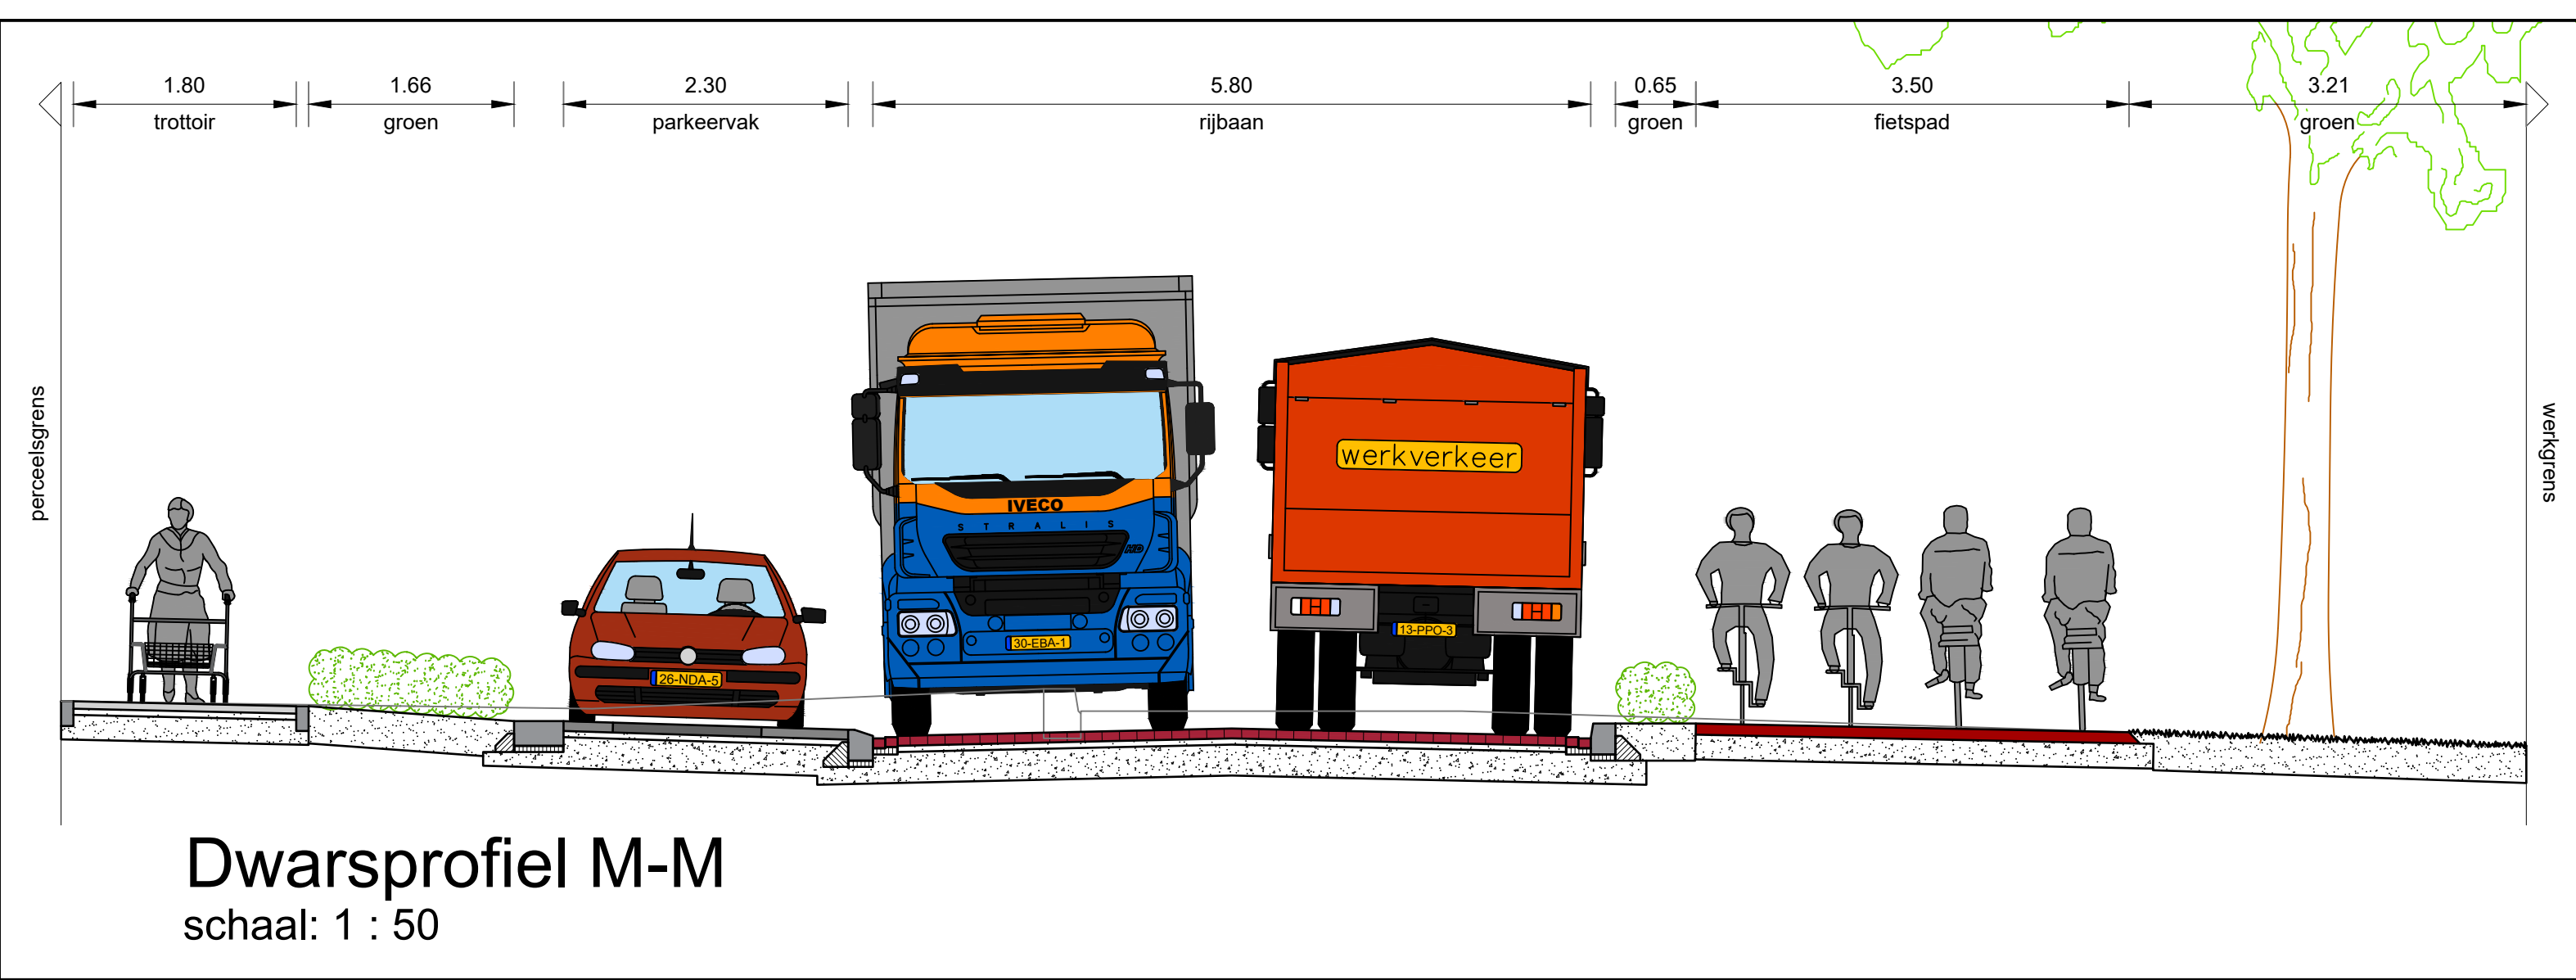

Legenda

- Rijbaan - straatbakstenen kf - kleur: rood
- Rijbaan - betonstraatstenen kf - kleur: rood
- Rijbaan plateau - betonstraatstenen kf - kleur: grijs
- Parkeerstrook (kader) - betonstraatstenen kf - kleur: grijs
- Parkeervak - betonstraatstenen kf - kleur: antraciet
- Trottoir - betontegels - kleur: grijs
- Inrit in trottoir - betontegels - kleur: grijs
- Inritconstructie - betonstraatstenen dkf - kleur: grijs
- Fietspad / fietsstrook - asfalt - kleur: rood
- Geleider printbeton - niet overrijdbaar - kleur: grijs
- Groenvak - gras
- Groenvak - beplanting
- Ontwerplijnen
- Opsluitbanden
- Trottoirbanden
- Molgoot - kleur: gelijk aan aansluitende rijbaan
- Inritblokken
- Mindervalide inrit
- Plateau helling - op busroute
- Markering fietsstrook
- Markering rijstrook fietspad
- Markering tweerichtingsfietspad
- Haaieland markering
- Blokmarkering
- Markering fietssymbool
- Inrit
- Lichtmast
- Bestaande boom
- Verplaatsen boom
- Te verwijderen boom
- Nieuw te planten boom

RA+
inrichting

Vestiging Valkenswaard
Den Dries 4
5502 CL Valkenswaard
040-207 8163
ra-plus.nl

Get. Bfa
Gec. Cth
Datum: 07-10-2022
Doc. nr. 20613-DW102

Afdeling Programma's en Projecten

Onderwerp: Dommelen-zuid locatie Bergstraat en Norbertusdreef te Dommelen
Ontwerptekening

File	210613-DW102-F	B	C	D	E	F
Datum	09-03-2022	08-04-2022	22-04-2022	02-06-2022	03-11-2022	11-11-2022
Geckend	RA+	RA+	RA+	RA+	RA+	RA+
Schaal	1:200					
Kad. gemeente	Valkenswaard					
Papierform.	A0					

Blad 4 van 7