

**Legenda**

- Rijbaan - straatbakstenen kf - kleur: rood
- Rijbaan plateau - betonstraatstenen kf - kleur: grijs
- Rijbaan - betonstraatstenen kf - kleur: conform bestaand
- Parkeervak (kader) - betonstraatstenen kf - kleur: grijs
- Parkeervak - betonstraatstenen kf - kleur: antraciet
- Parkeervak - straatbakstenen kf - kleur: conform bestaand
- Trottoir - straatbakstenen df - kleur: roodbruin
- Trottoir - betontegels - kleur: grijs
- Inrit in trottoir - betontegels - kleur: grijs
- Inritconstructie - betonstraatstenen dkf - kleur: grijs
- Fietspad - asfalt - kleur: rood
- Halfverharding
- Groenvak - gras
- Groenvak - beplanting
- Ontwerprijnen
- Opsluitbanden
- Trottoirbanden
- Molgoot - kleur: gelijk aan aansluitende rijbaan
- Inritblokken
- Geleidetegels
- Plateau helling - schijn helling
- Plateau helling - op busroute
- Markering rijstrook fietspad
- Bushalte markering
- Markering tweerichtingsfietspad
- Haaieland markering
- Markering zebrapad
- Inrit
- Bank - hout
- Fietsnietje
- Lichtnaast
- Bestaande boom
- Te verwijderen boom
- Nieuw te planten boom

**RA+**  
ingenieurs

Vestiging Valkenswaard  
Den Dries 4  
5502 CL Valkenswaard  
(043) 227 8163  
ra-plus.nl


Get. Bfa  
Gec. Cfh  
Datum: 11-11-2022  
Doc. nr. 210613-04102

**Afdeling Programma's en Projecten**




Onderwerp:  
**Dommelen-zuid locatie Bergstraat en Norbertusdreef te Dommelen**  
Ontwerptekening

File: 210613-04102-0	B	C	D	E	F
Datum: 09-03-2022	08-04-2022	23-04-2022	03-09-2022	03-11-2022	17-11-2022
Geckend: RA	RA	RA	RA	RA	RA
Schaal: 1:200	Afdeling Programma's en Projecten				Tek.nr.: 210613-04102
Papierform: A0	Kad. gemeente: Valkenswaard		Sectie:		Blad 1 van 7

x: y: rotatie-boek:

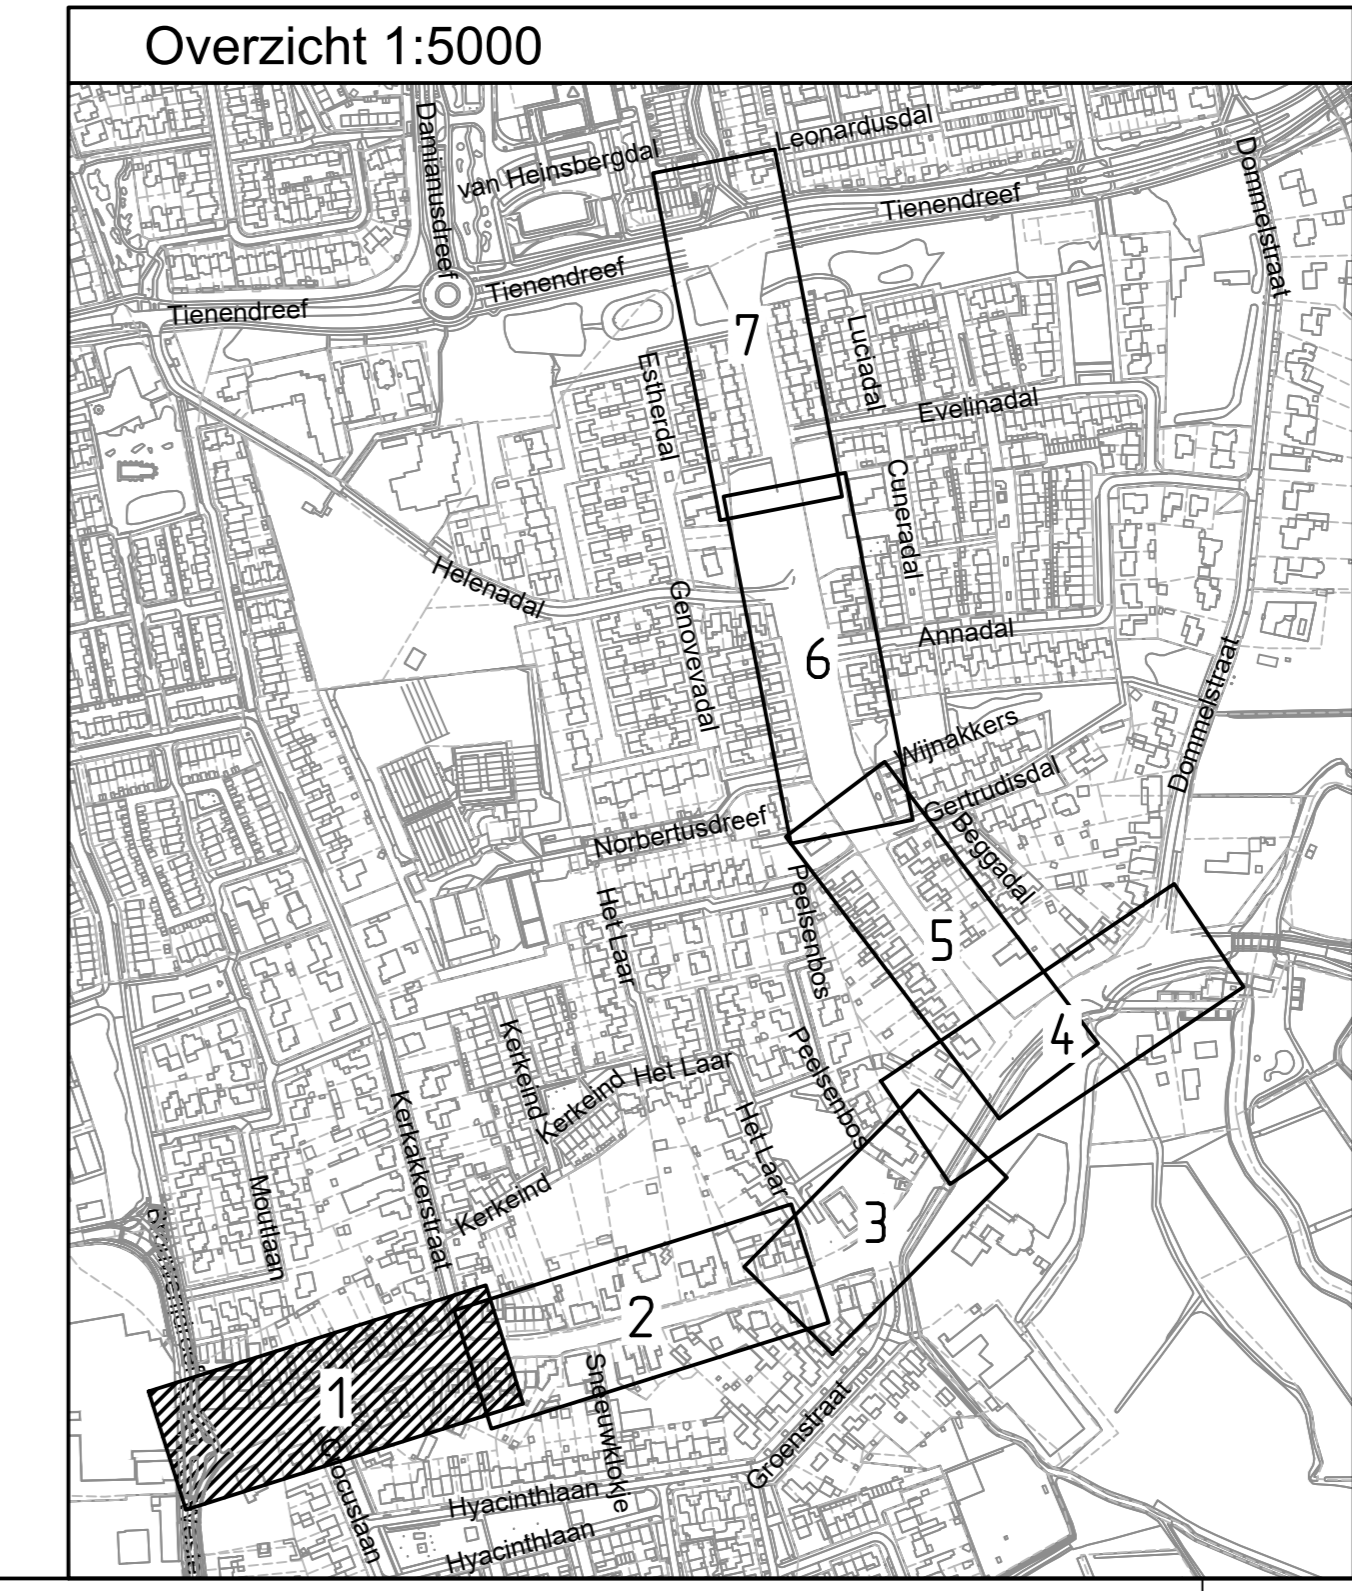




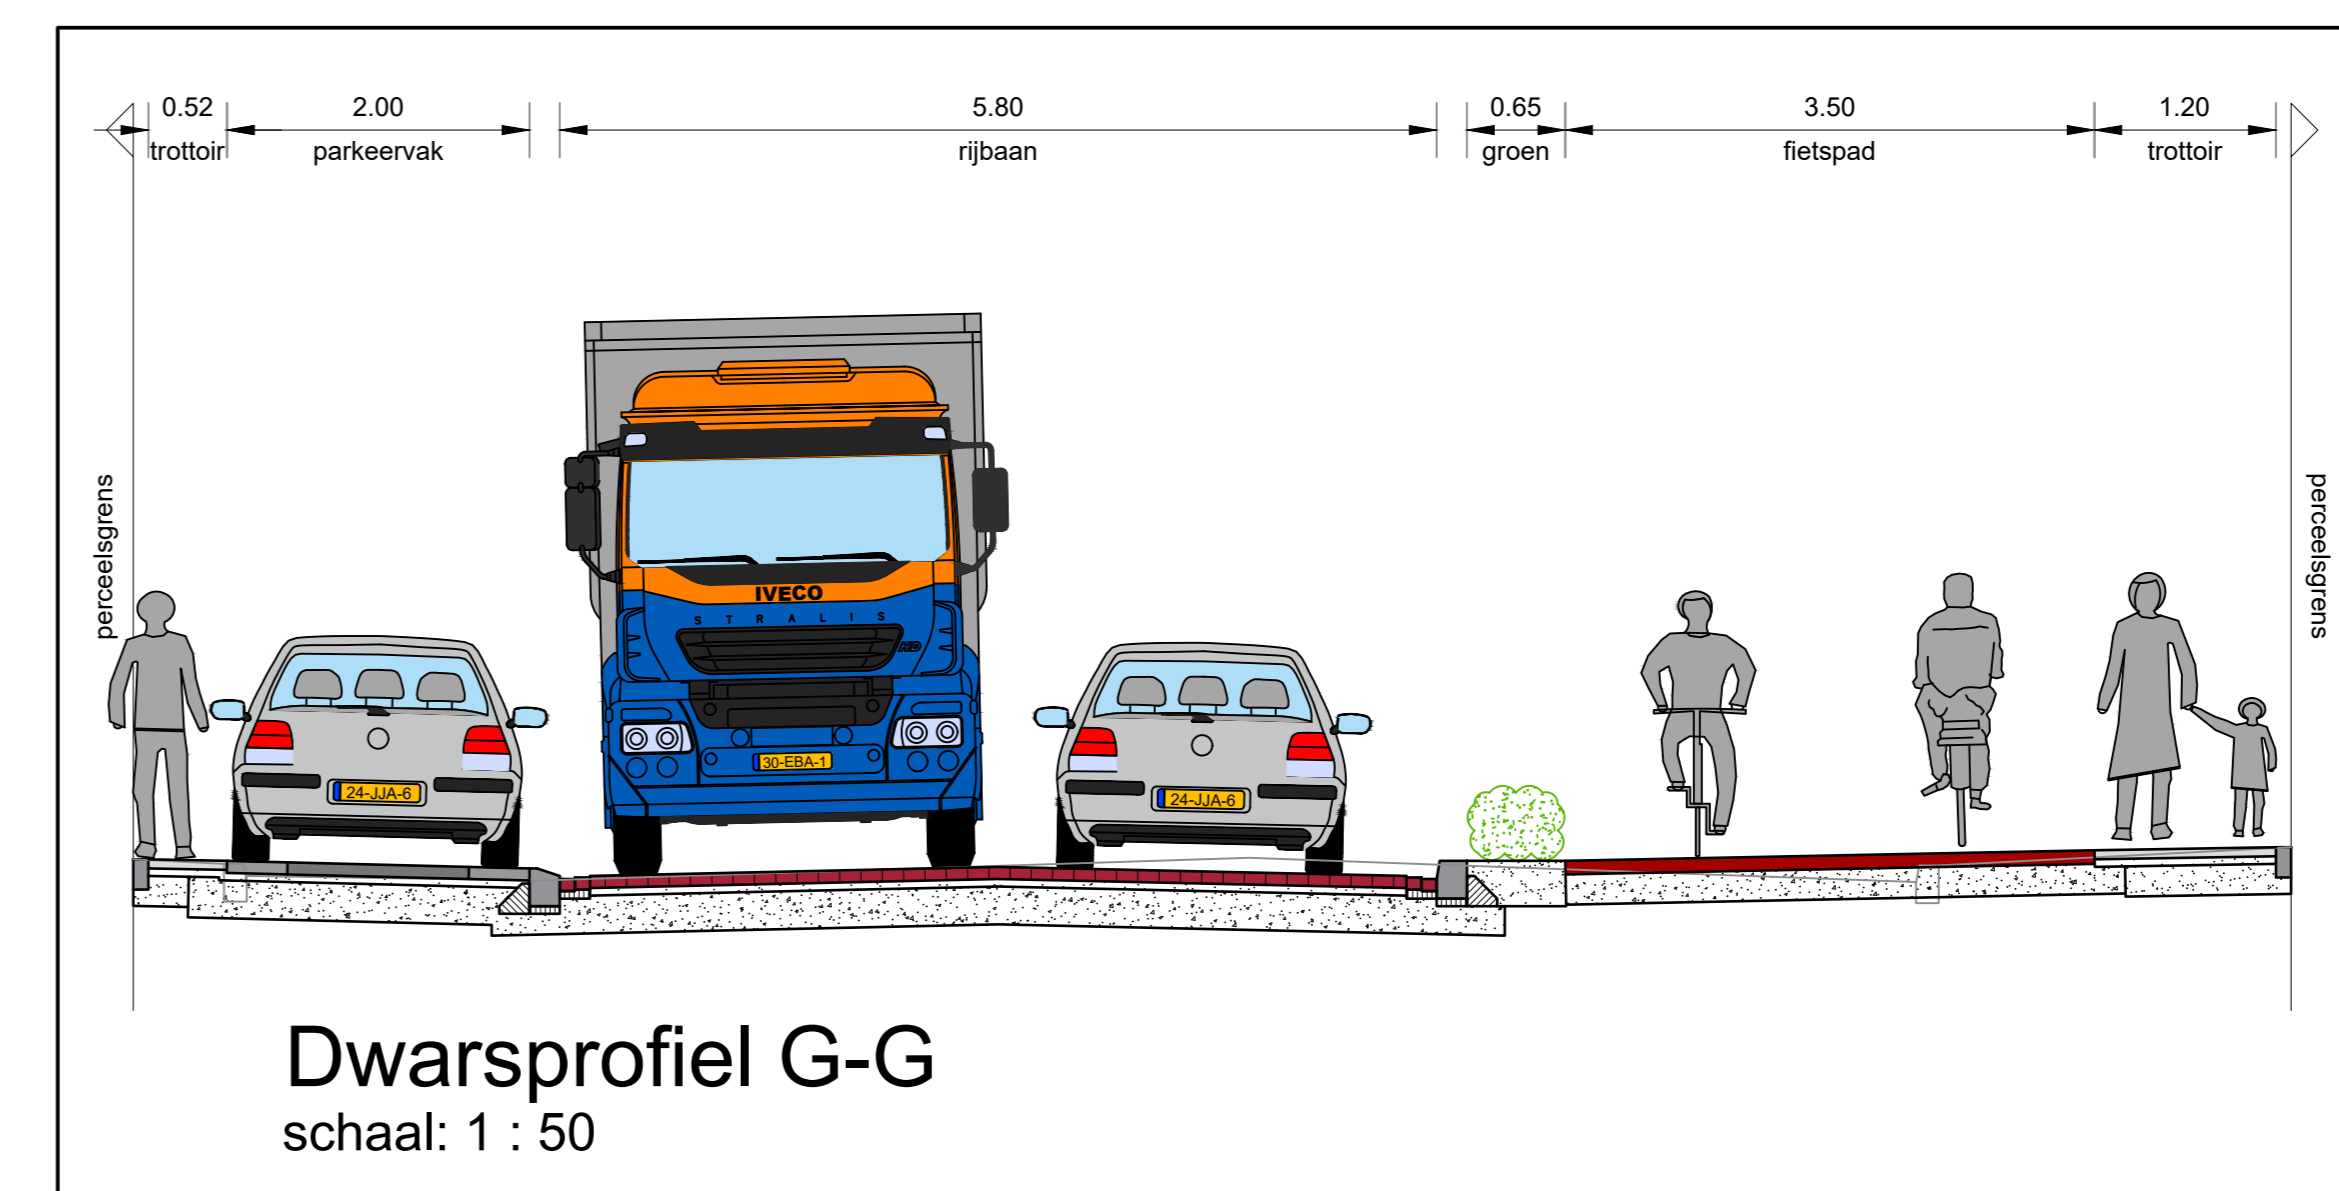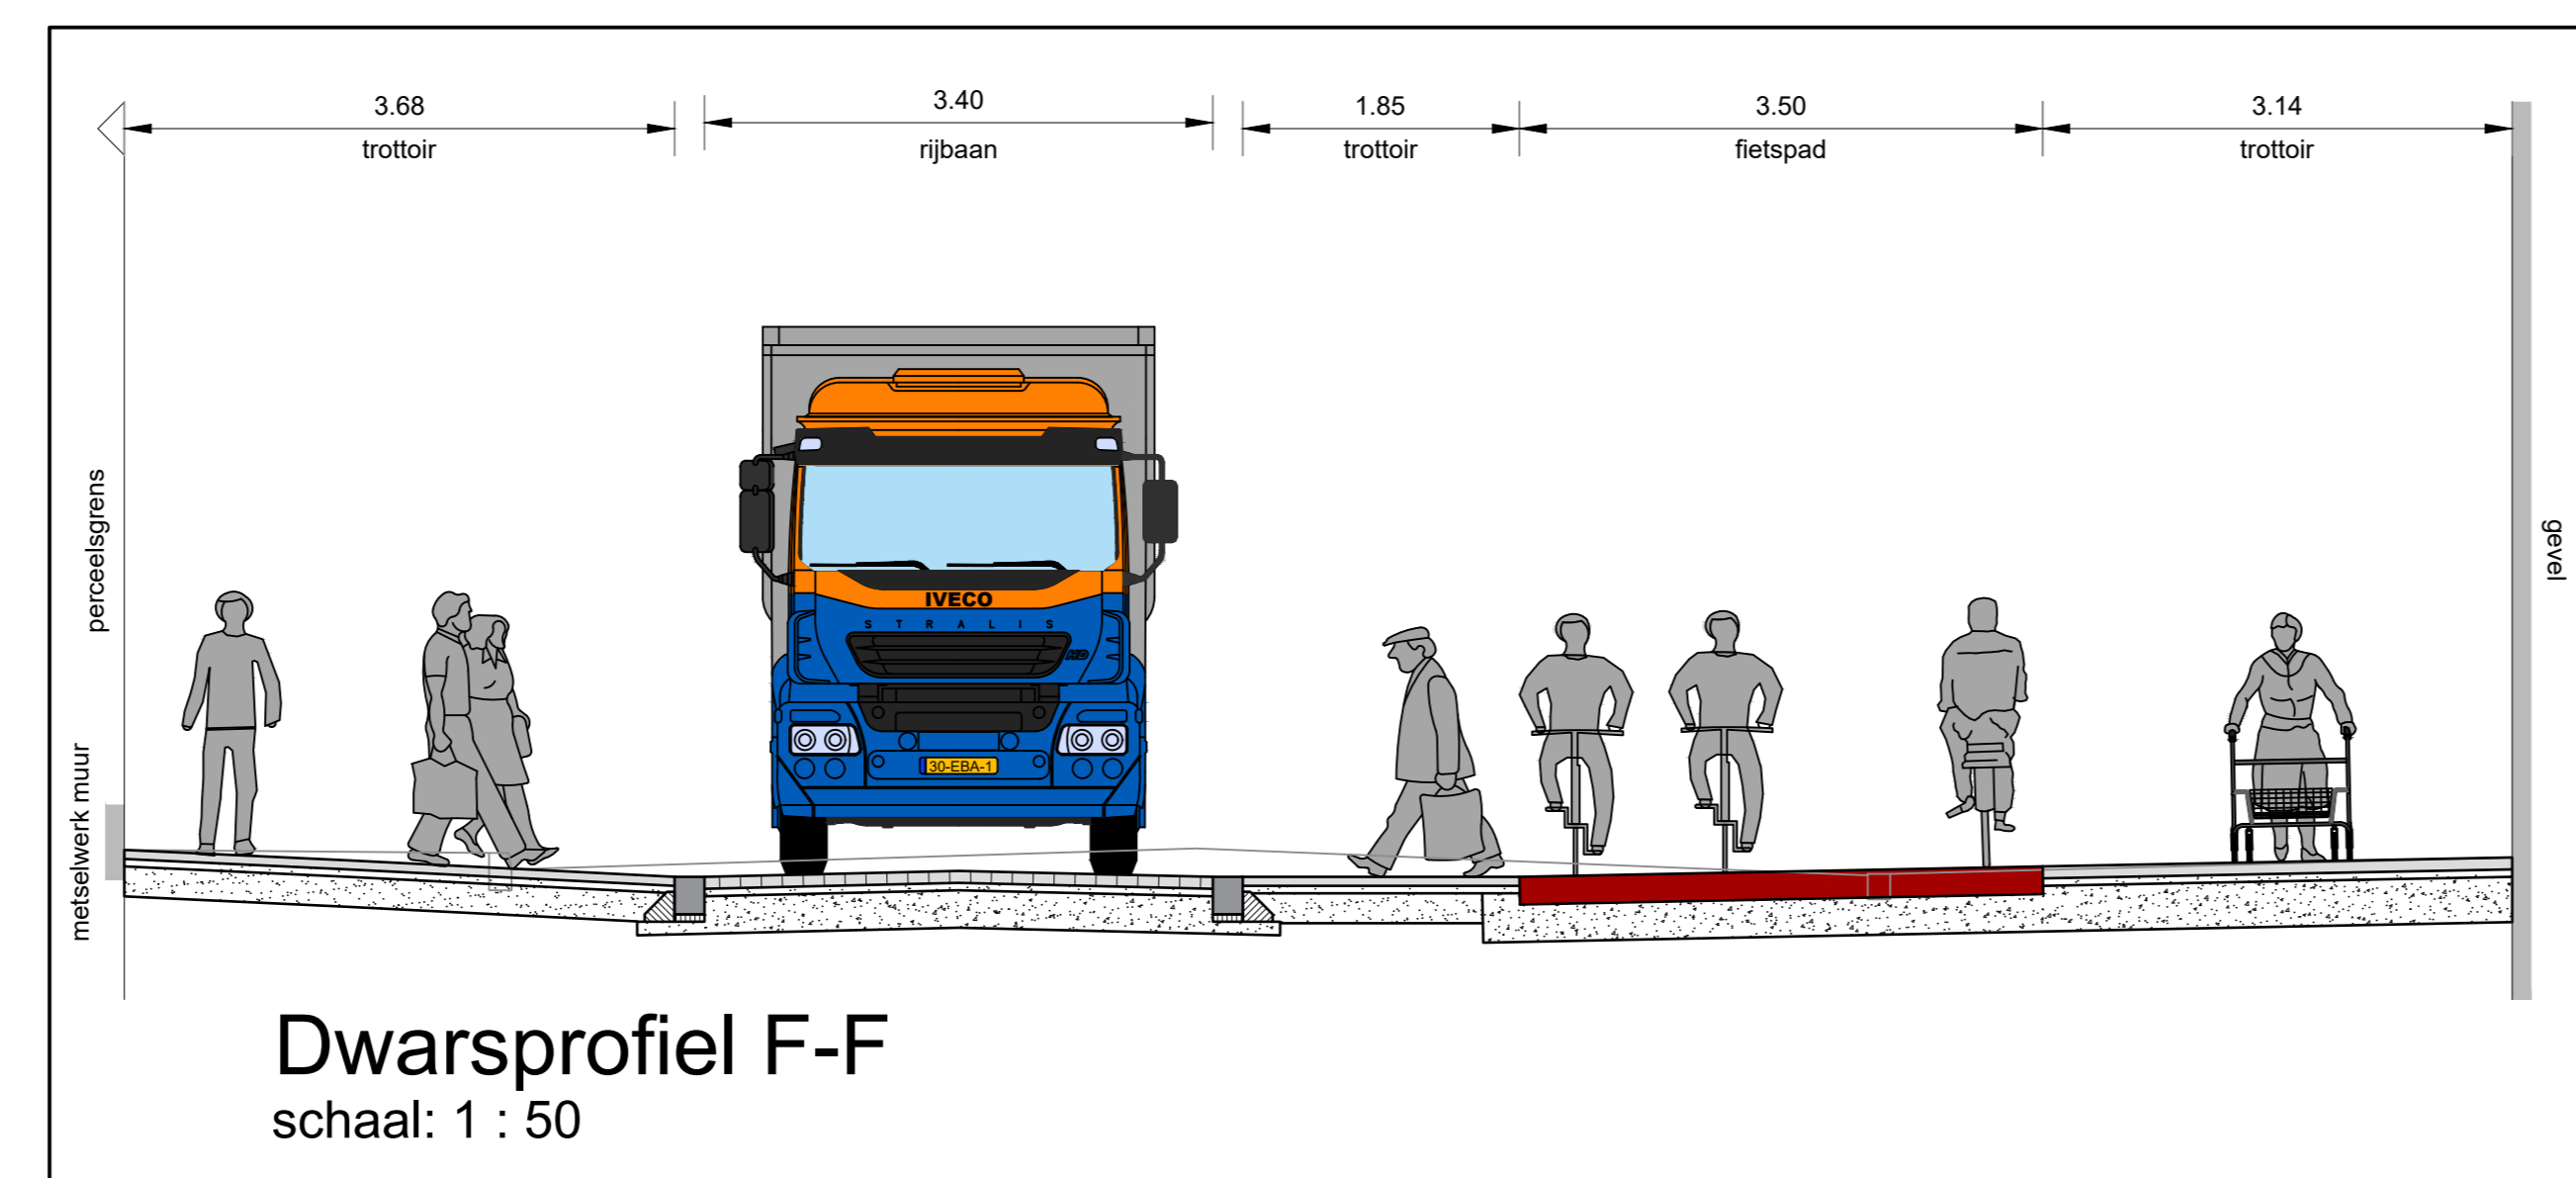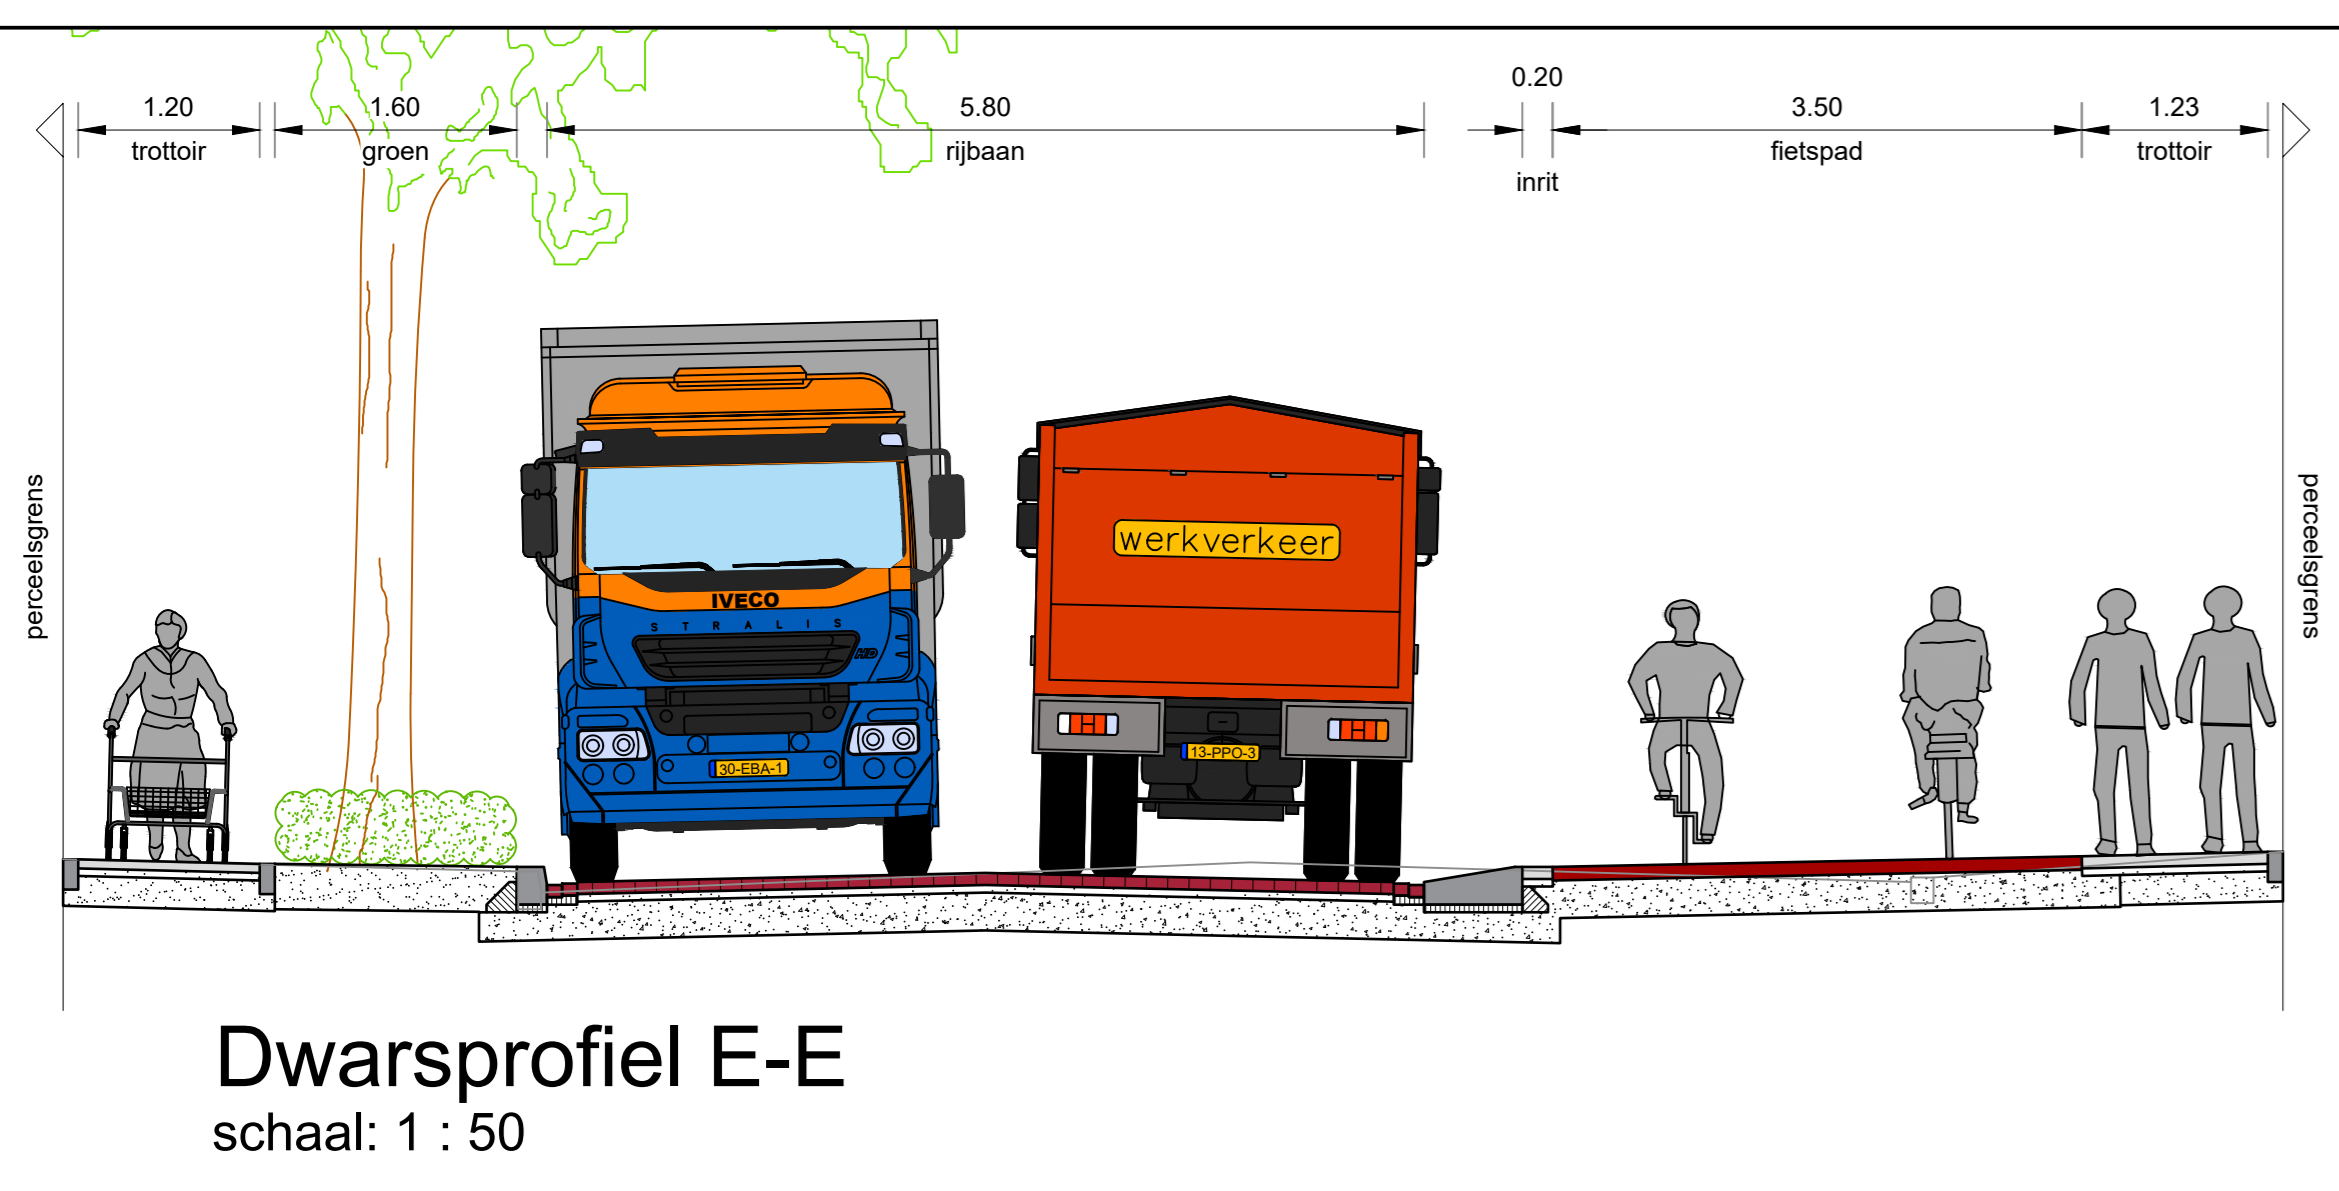









**Legenda**

- Rijbaan - straatbakstenen kf - kleur: rood
- Rijbaan plateau - betonstraatstenen kf - kleur: grijs
- Rijbaan - betonstraatstenen kf - kleur: conform bestaand
- Parkeerstrook (kader) - betonstraatstenen kf - kleur: grijs
- Parkeervak - betonstraatstenen kf - kleur: antraciet
- Trottoir - betontegels - kleur: grijs
- Inrit in trottoir - betontegels - kleur: grijs
- Inritconstructie - betonstraatstenen dkf - kleur: grijs
- Fietspad - asfalt - kleur: rood
- Groenvak - beplanting
- Ontwerplijnen
- Opsluitbanden
- Trottoirbanden
- Molgoot - kleur: gelijk aan aansluitende rijbaan
- Inritblokken
- Rioleringsput - 800 x 800 mm
- Riolering - gemengdwatertool - PVC - grijs
- Plateau helling - op busroute
- Markering rijstrook fietspad
- Markering tweerichtingsfietspad
- Markering schoolzone
- Inrit
- Lichtmast
- Bestaande boom
- Te verwijderen boom
- Nieuw te planten boom

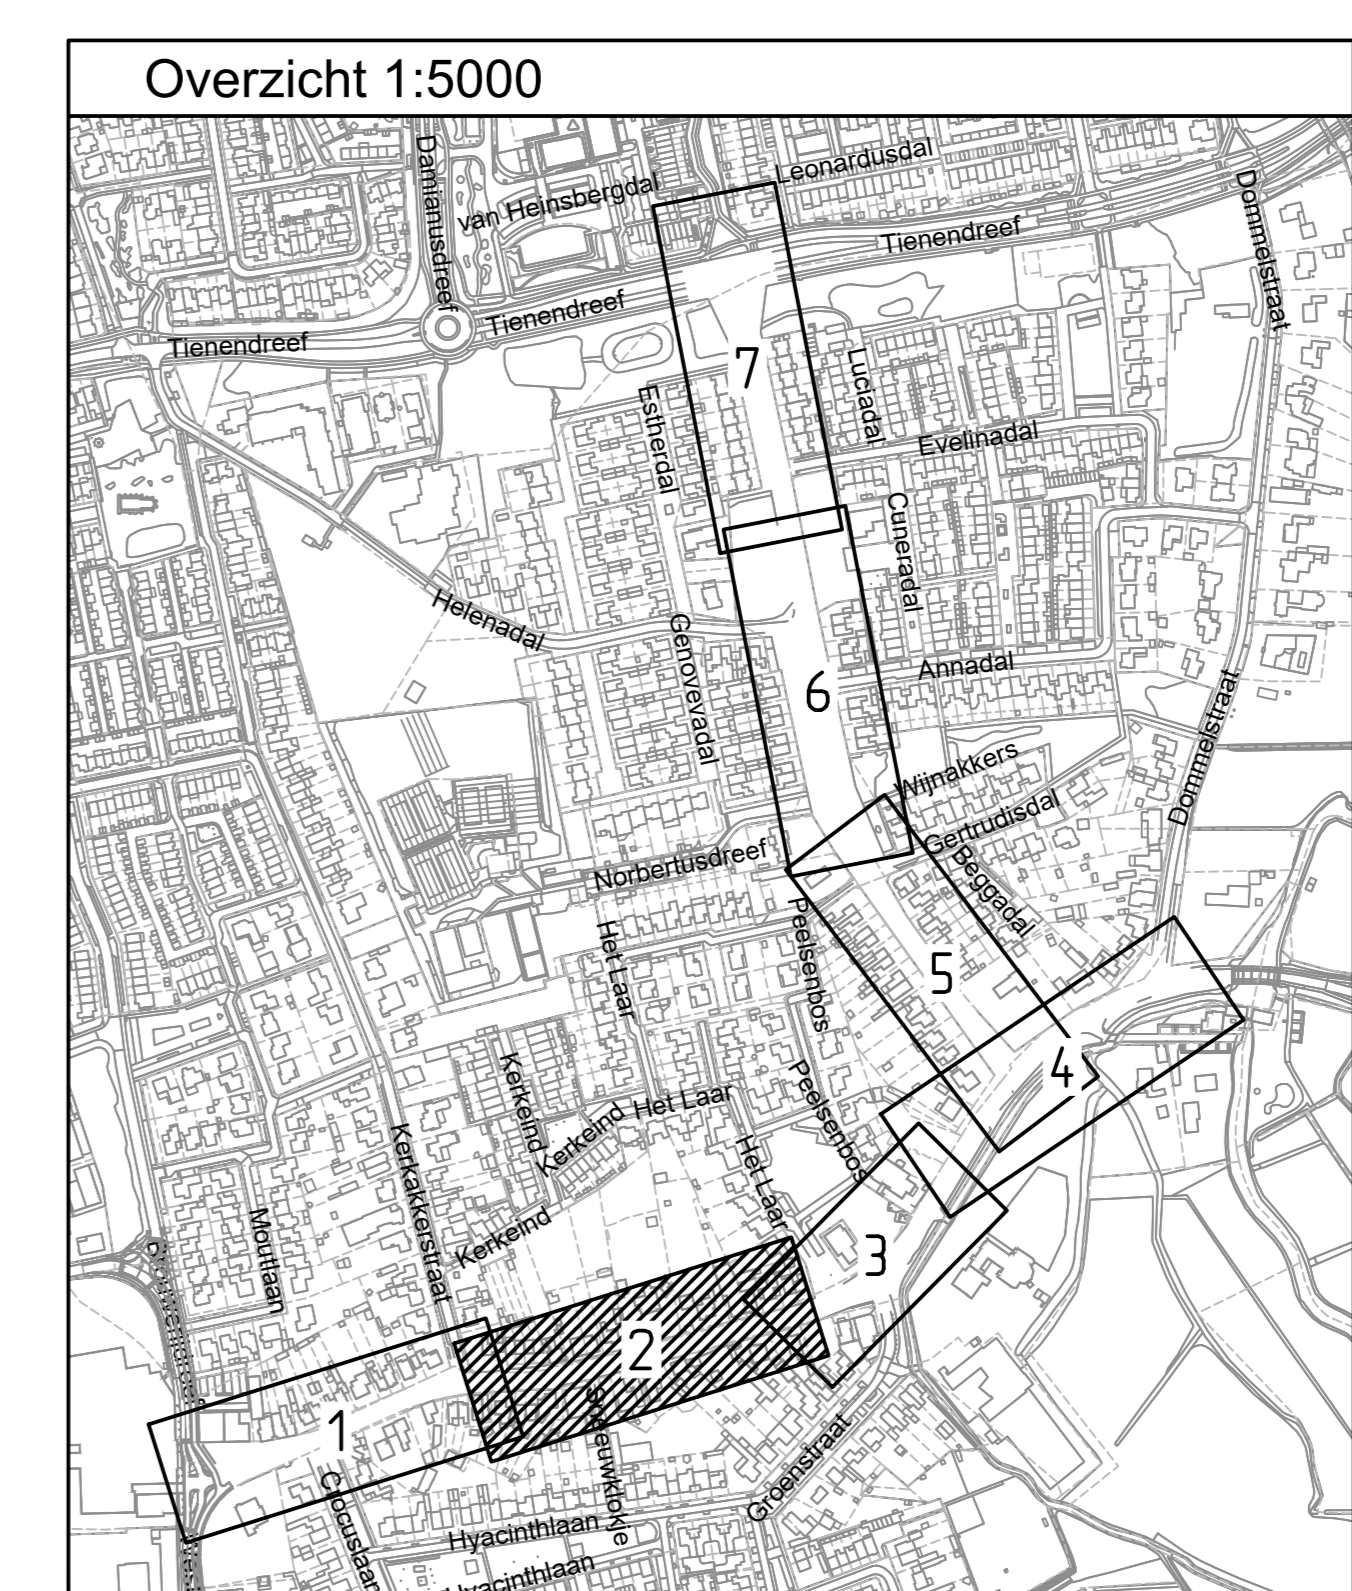







	Vestiging Valkenswaard Den Dries 4 5502 CL Valkenswaard (043)207 8163 <a href="http://ra-plus.nl">ra-plus.nl</a>		Get. Bfa Gecc. Cth Datum 17-11-2022
	Afdeling Programma's en Projecten Onderwerp: <b>Dommelen-zuid locatie Bergstraat en Norbertusdreef te Dommelen</b> Ontwerptekening		
File 21013.0WT02-F Datum 09-03-2022 Geckend RA* Schaal 1:200 Kad. gemeente Valkenswaard Papierform. A0	B RA* 1:200 x:	C RA* 1:200 y:	D RA* 1:200 rotatie-boek:
E RA* 1:200 Sectie	F RA* 1:200 Blad 2 van 7		



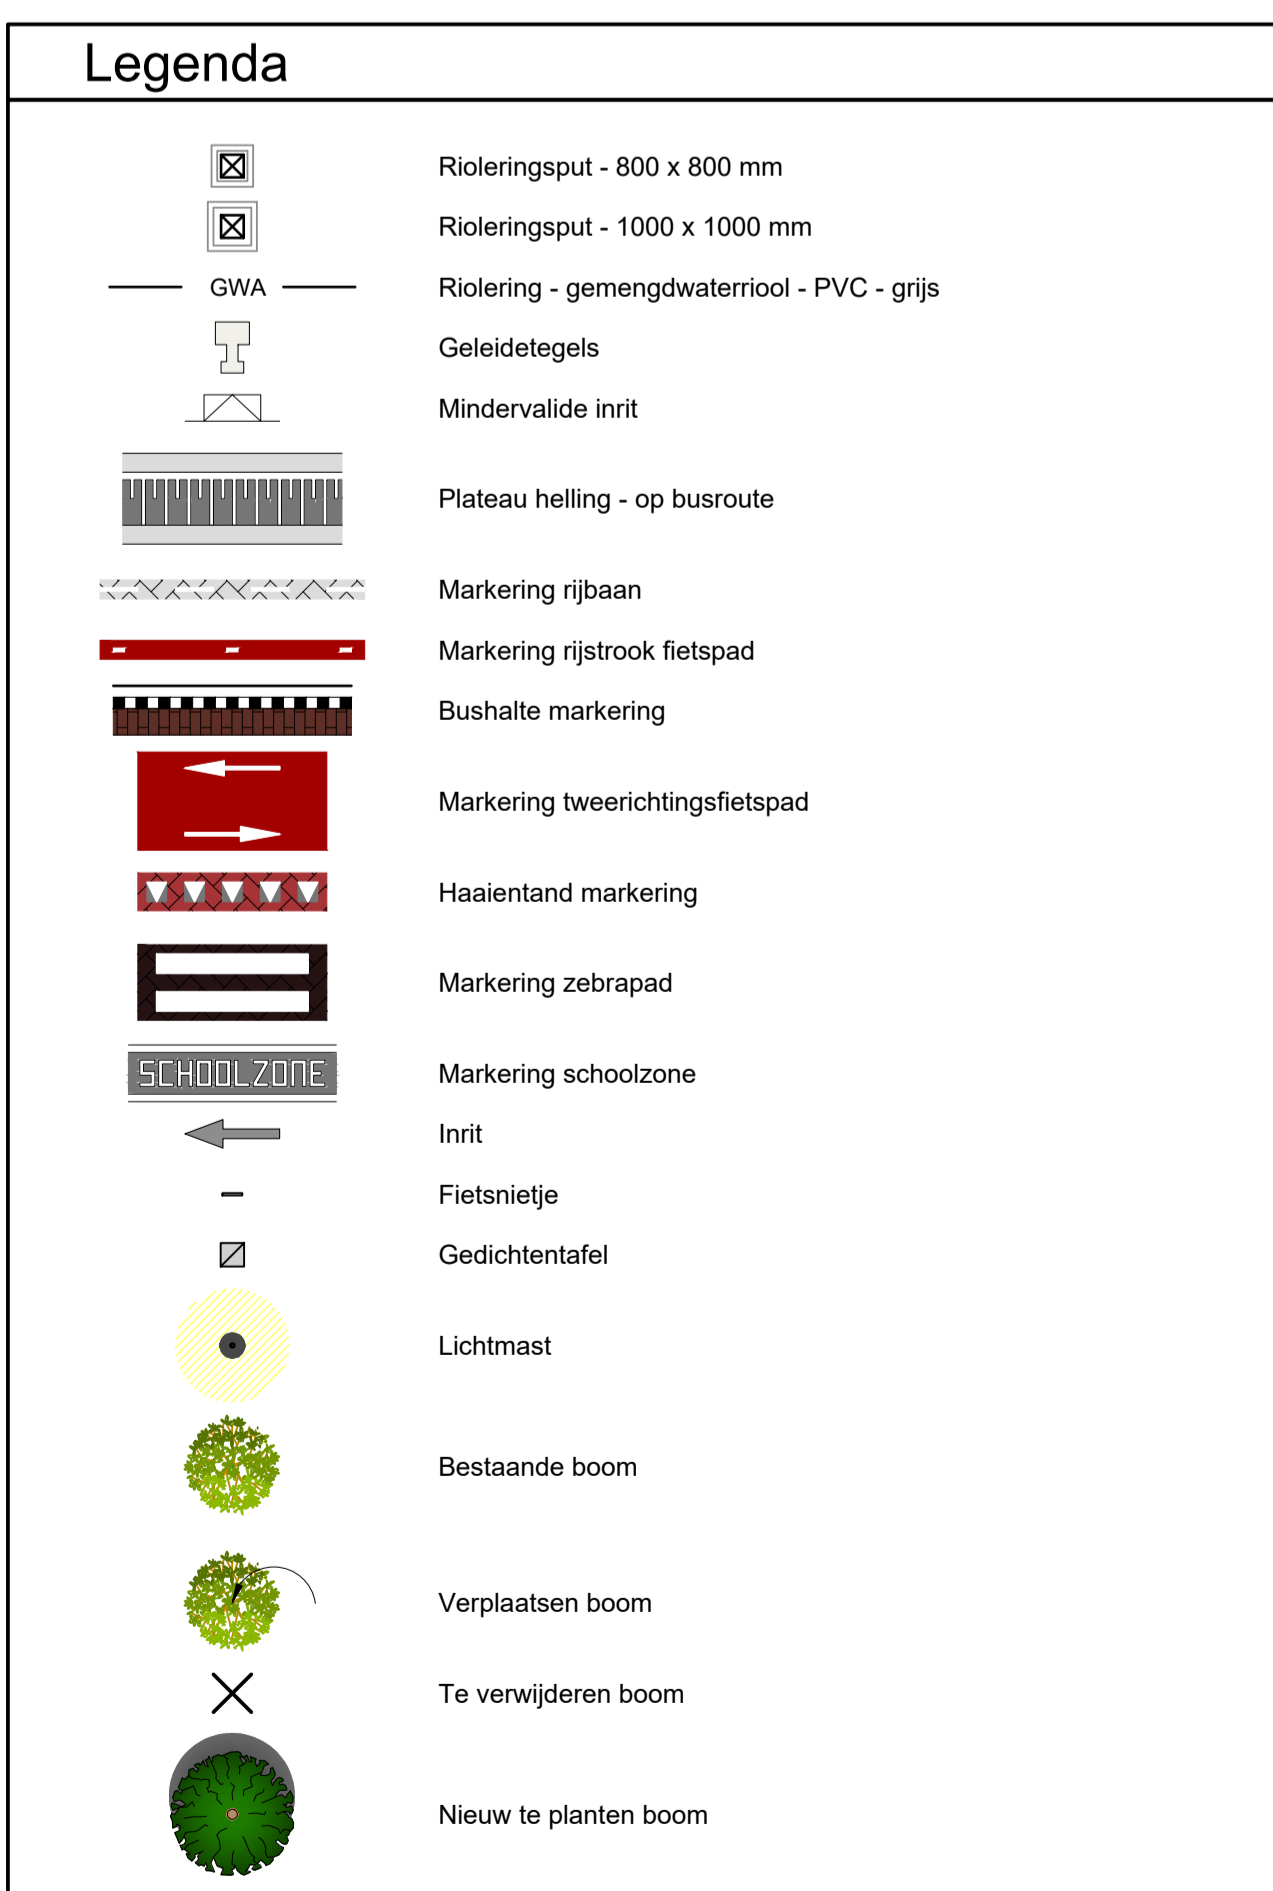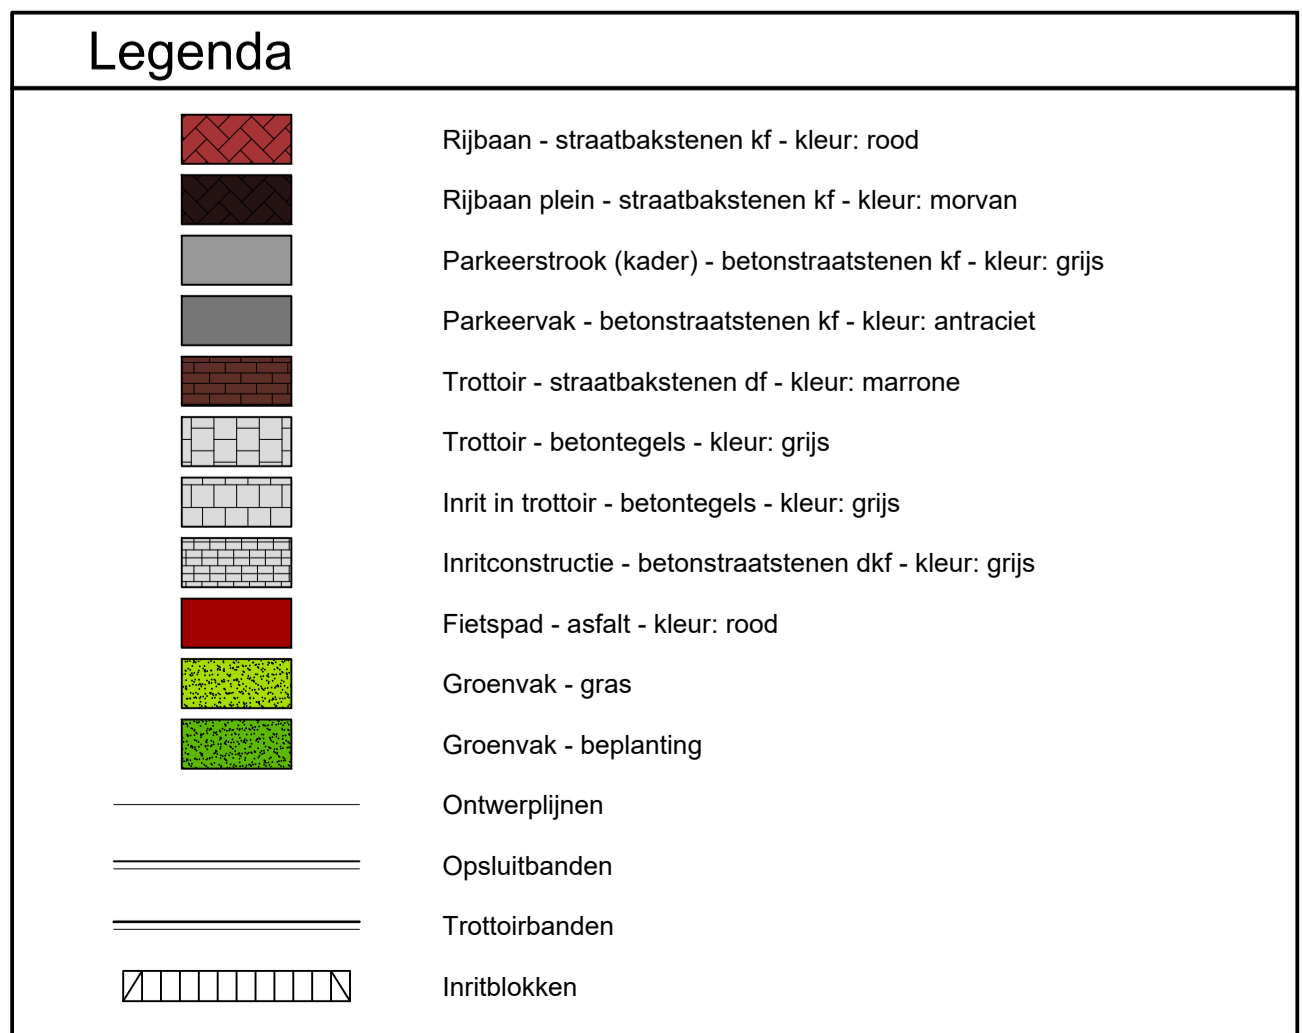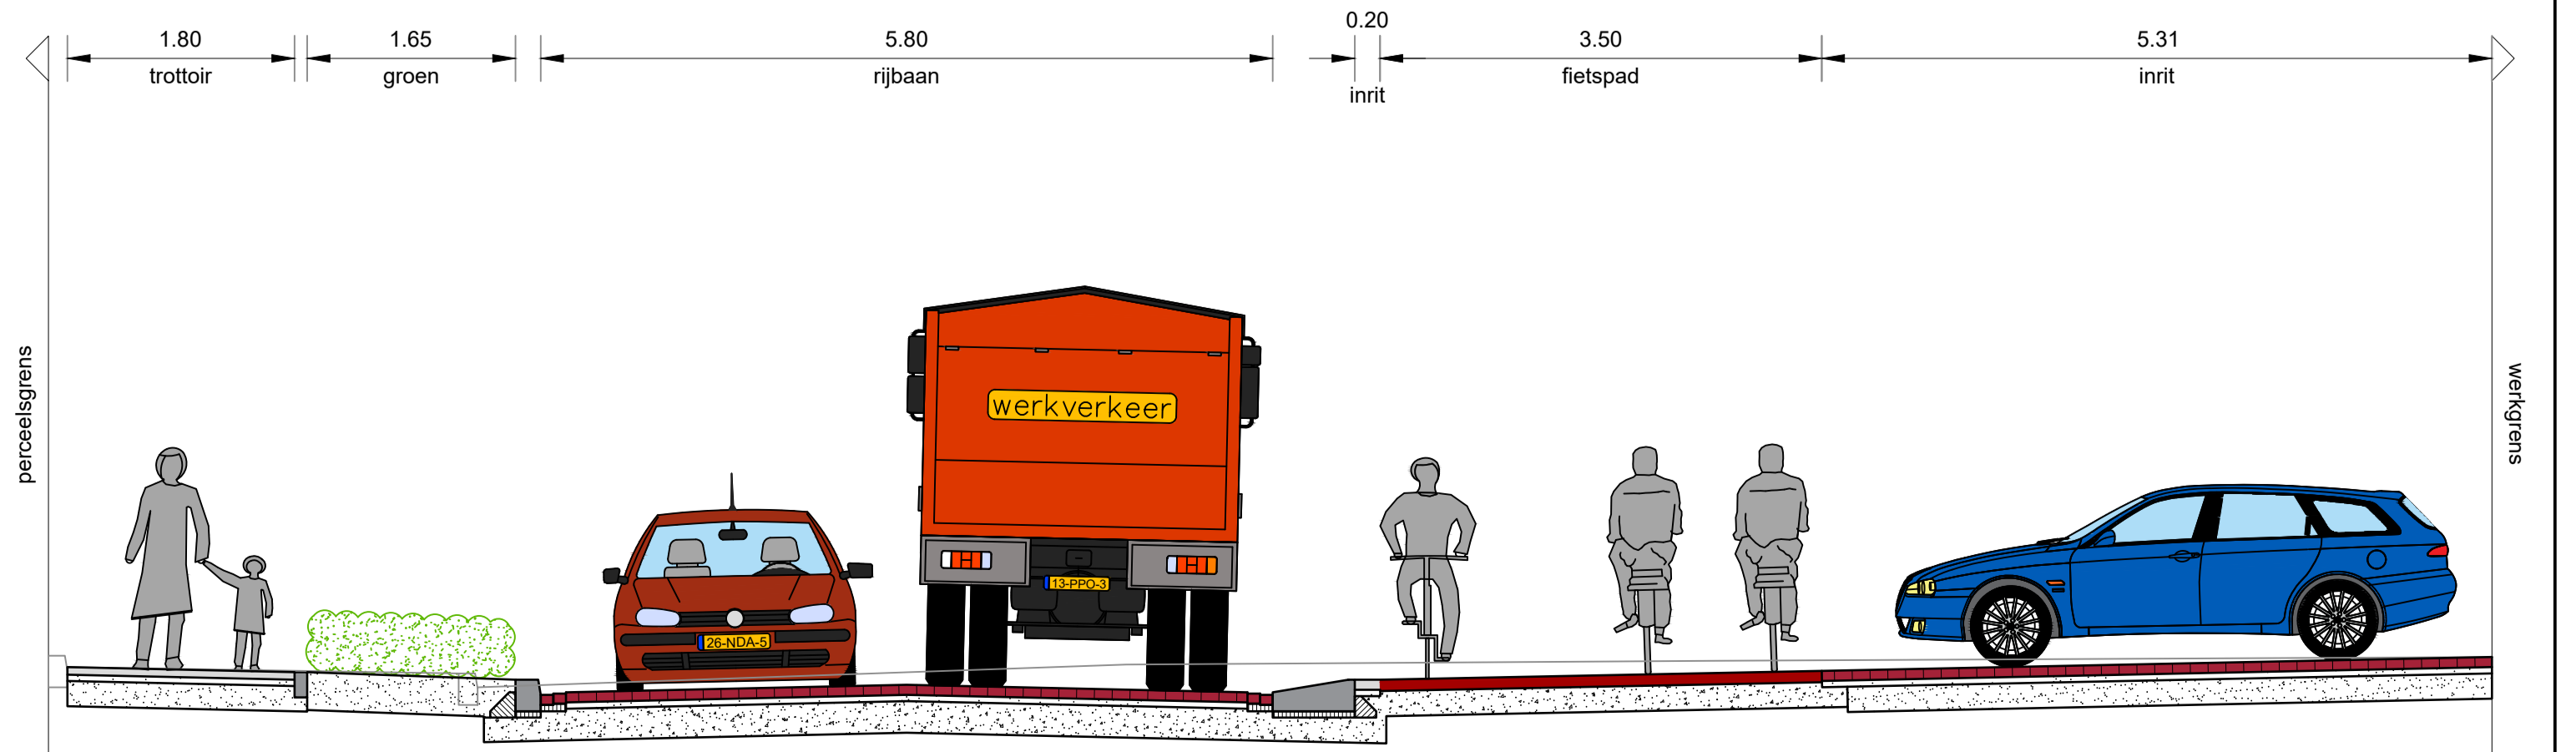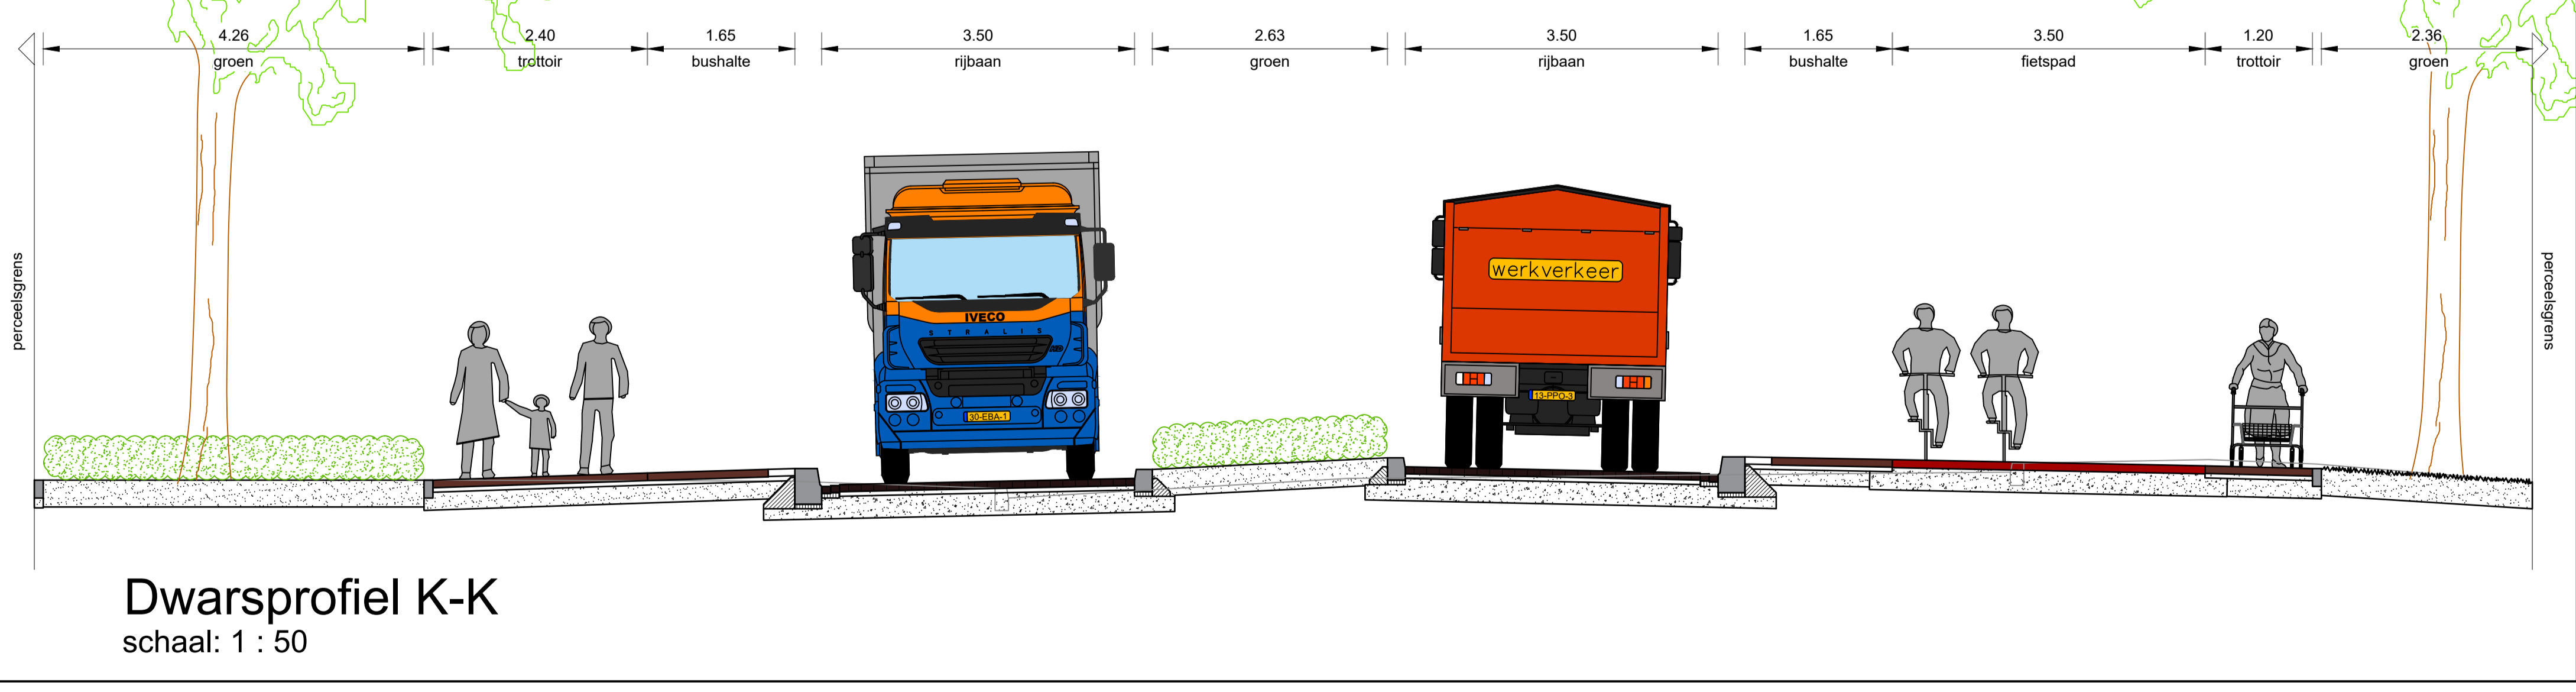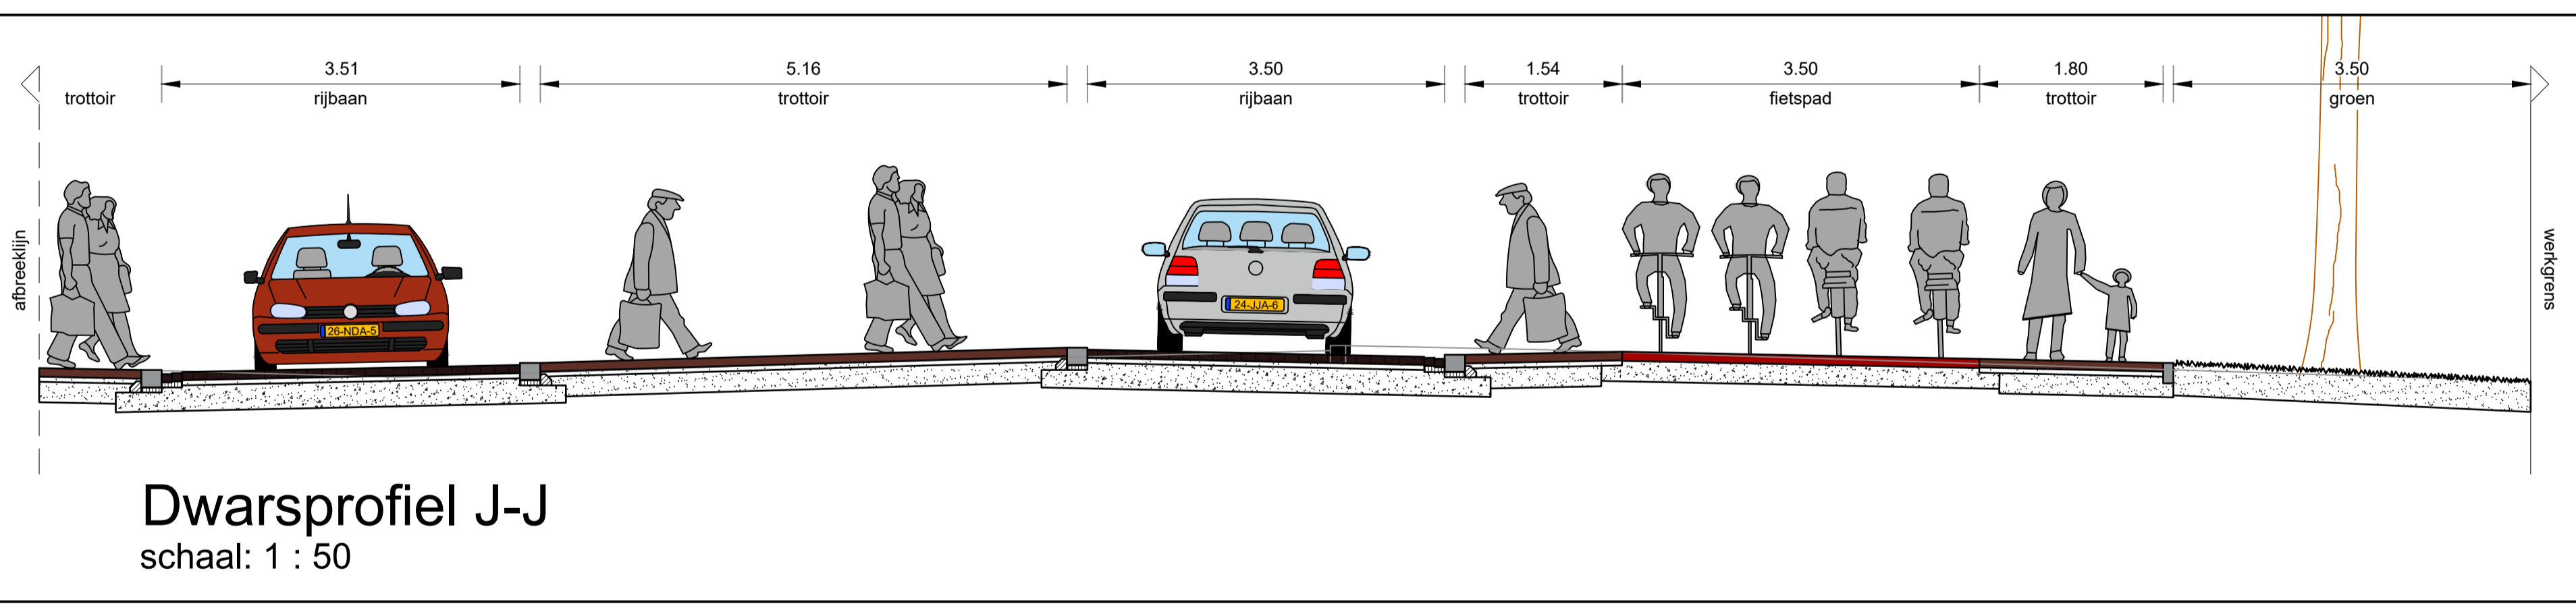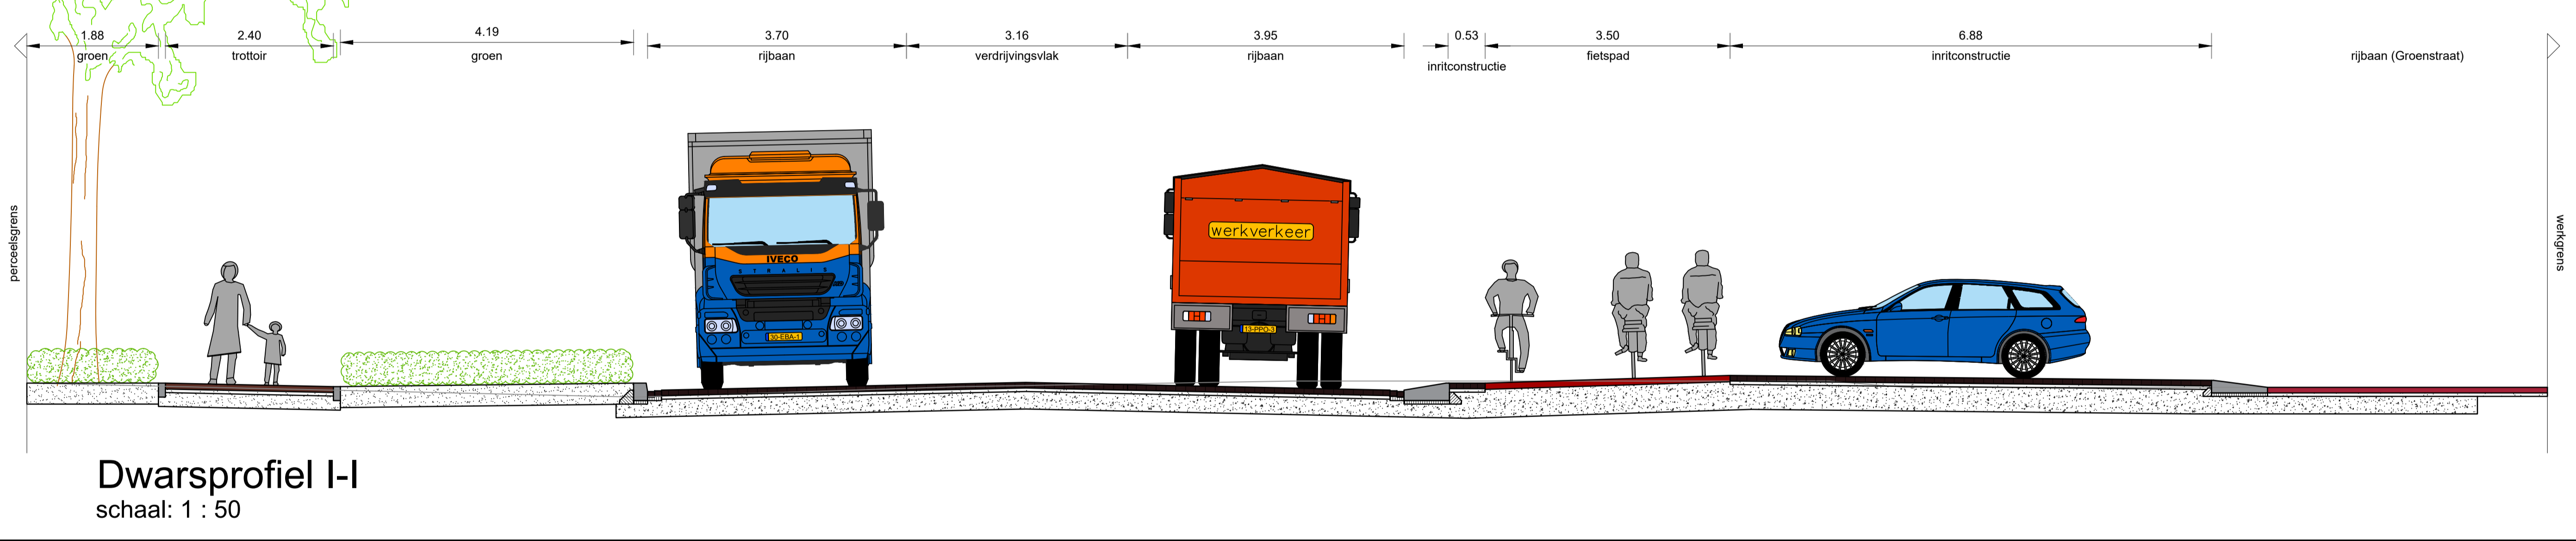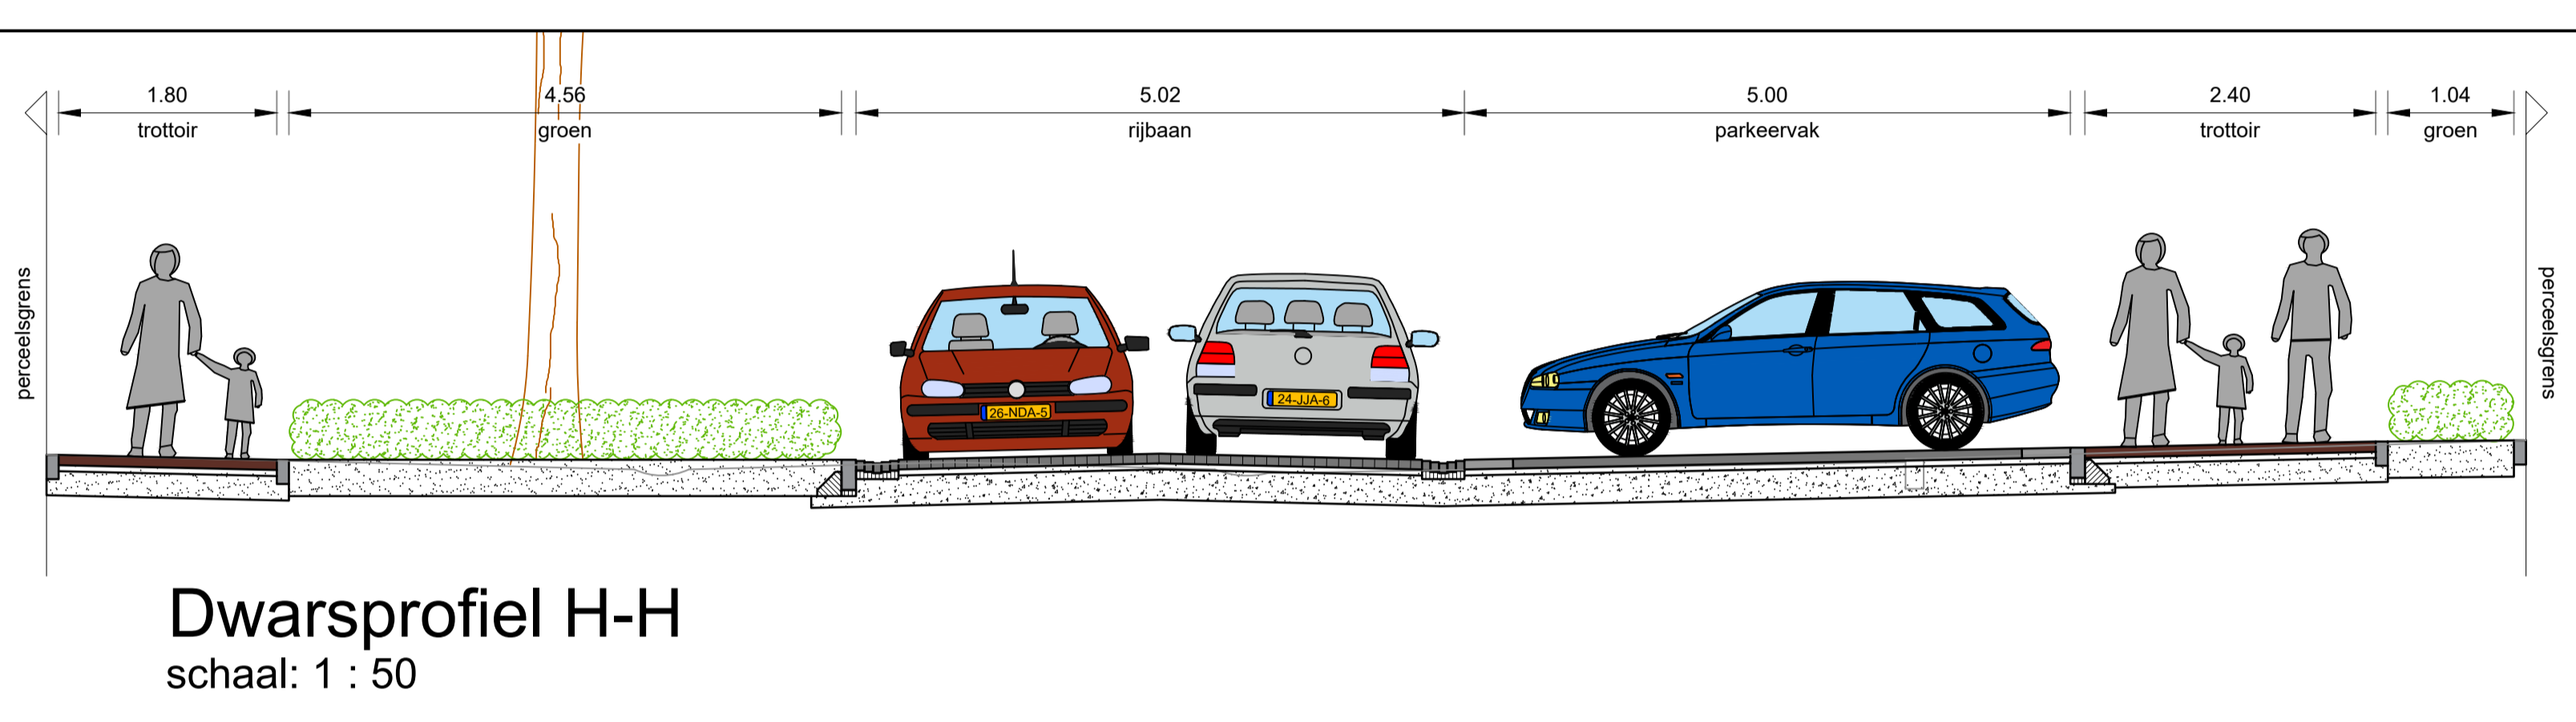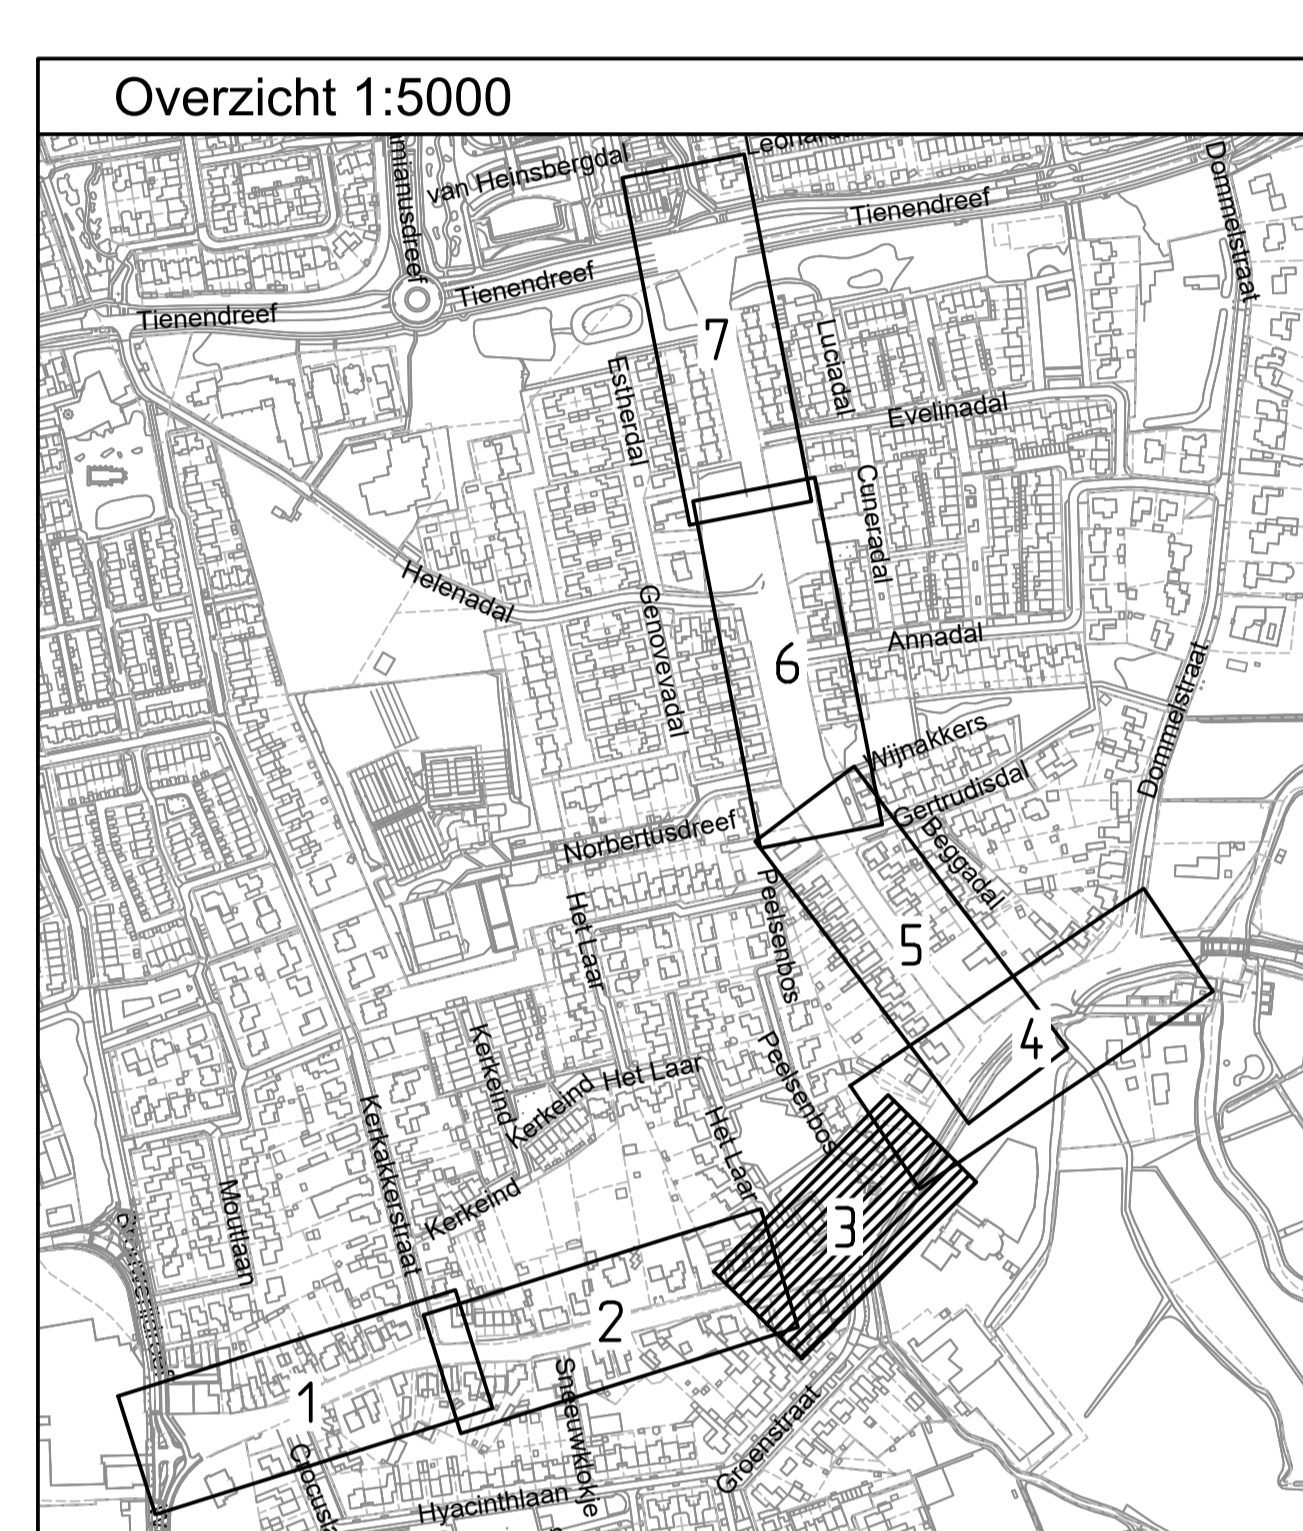

<b>RA+</b> <small>inrichting</small>		Vestiging Valkenswaard Den Dries 4 5552 CL Valkenswaard 040-207 8103 <a href="http://ra-plus.nl">ra-plus.nl</a>		Get.: Bfa Gec.: Cfh Datum: 01-11-2022 Doc. nr.: 210613-04702	
<b>Afdeling Programma's en Projecten</b>					
Onderwerp:					
<b>Dommen-zuid locatie Bergstraat en Norbertusdreef te Dommen</b> <b>Ontwerptekening</b>					
File: 210613-04702-0	<b>B</b>	<b>C</b>	<b>D</b>	<b>E</b>	<b>F</b>
Datum: 08-03-2022	08-04-2022	03-06-2022	03-11-2022	17-11-2022	
Geekend: RA+	RA+	RA+	RA+	RA+	
Schaal: 1:200	Afdeling Programma's en Projecten			Tek.nr.: 210613-04702	
Papierform. A0	Kad. gemeente Valkenswaard	Sectie			Blad 3 van 7
	x:	y:			rotatiehoek:



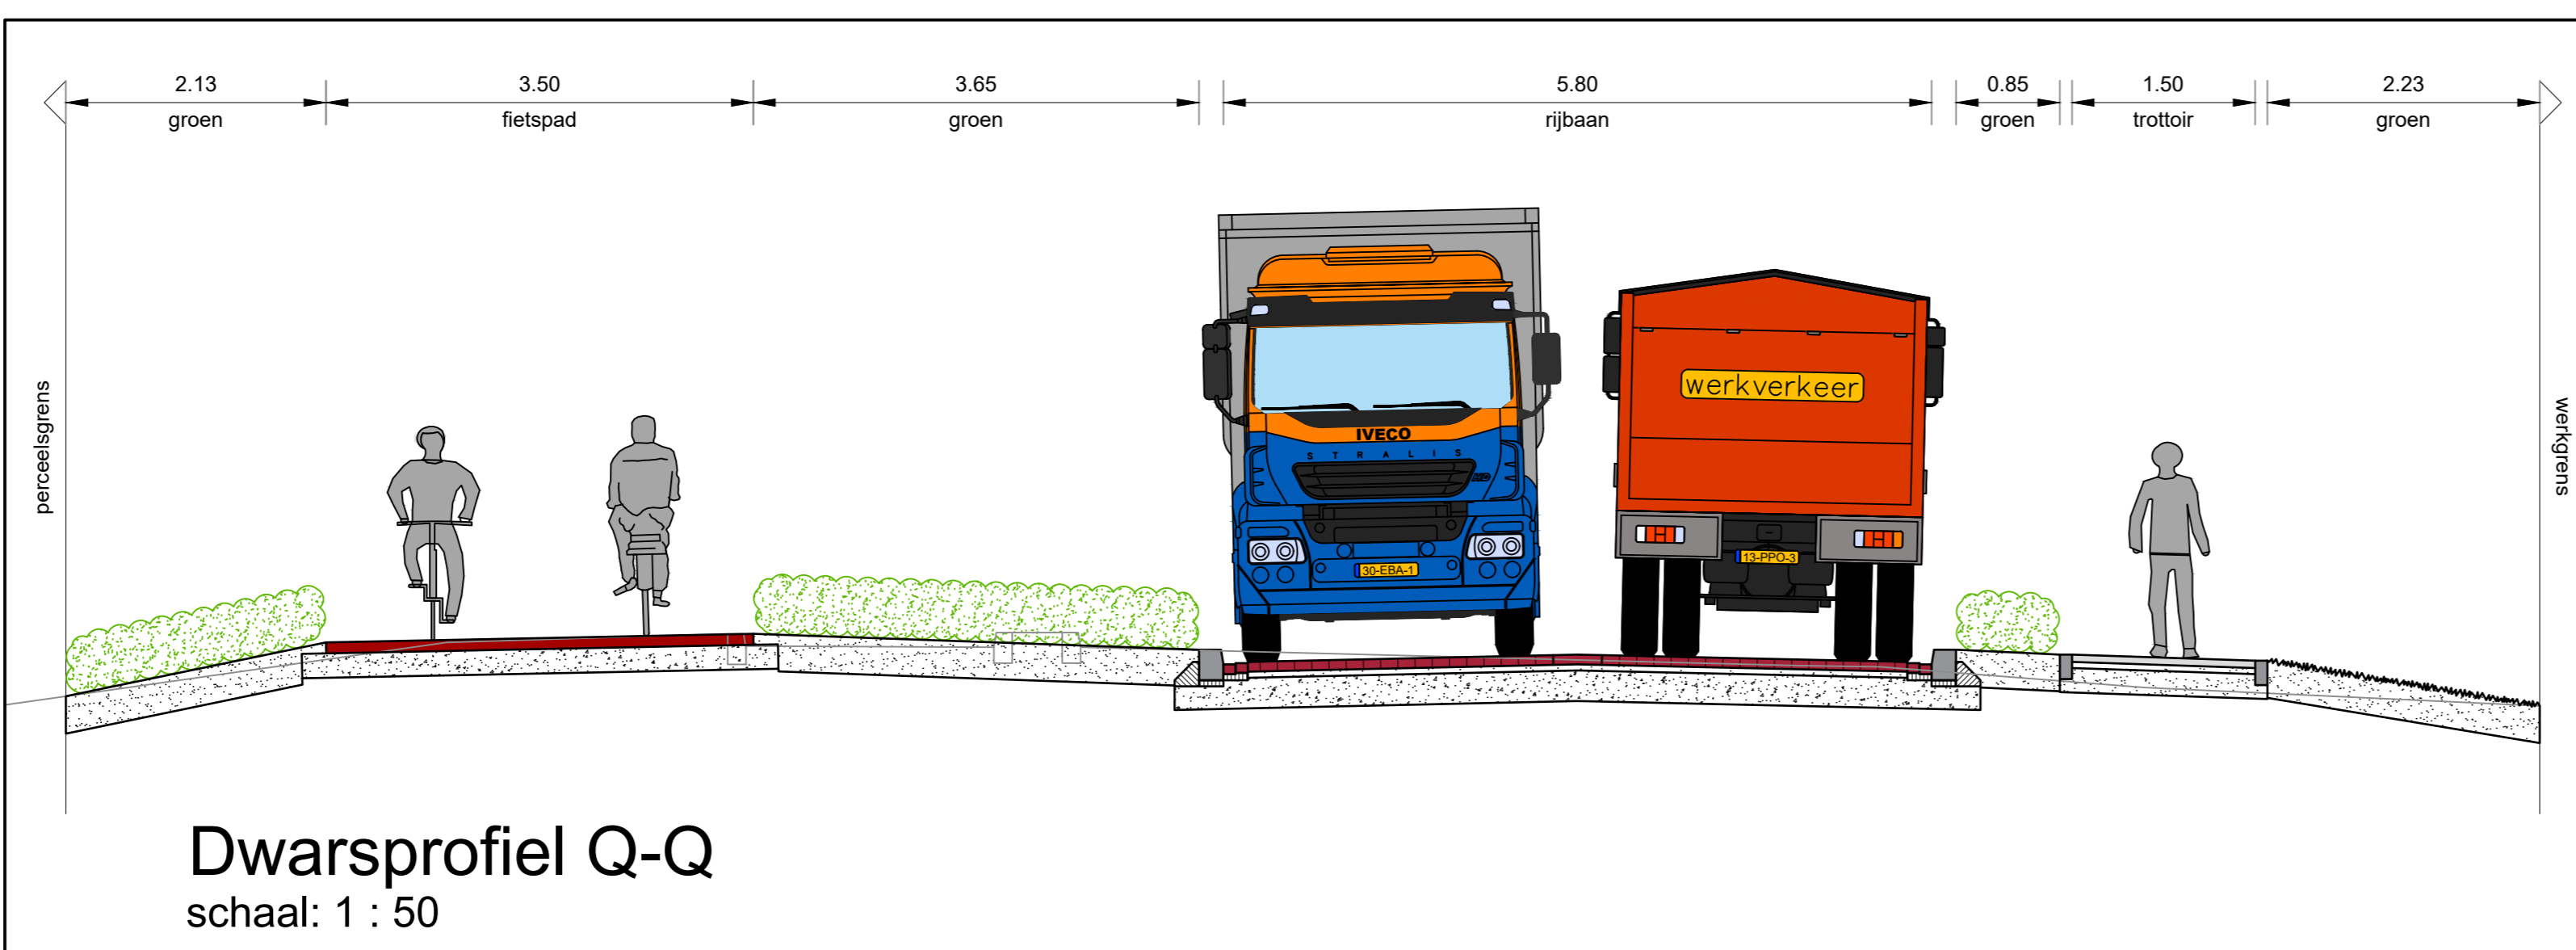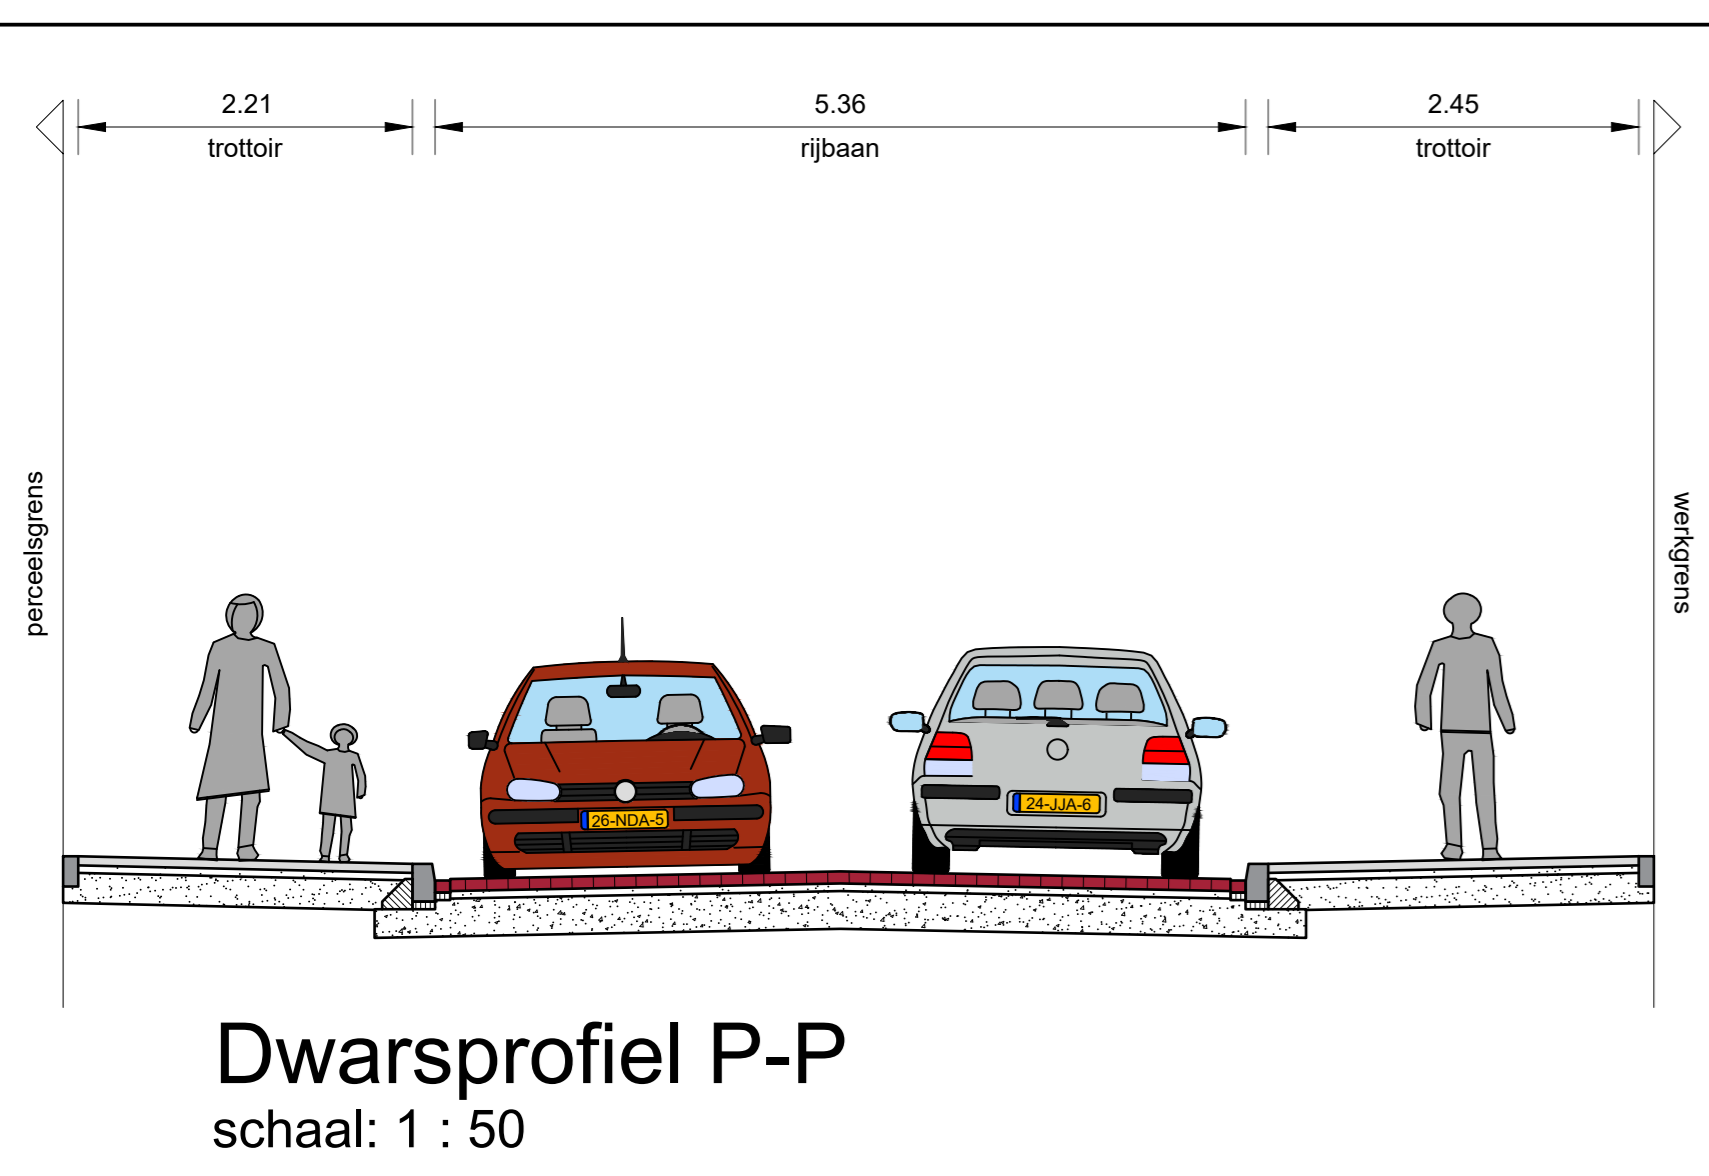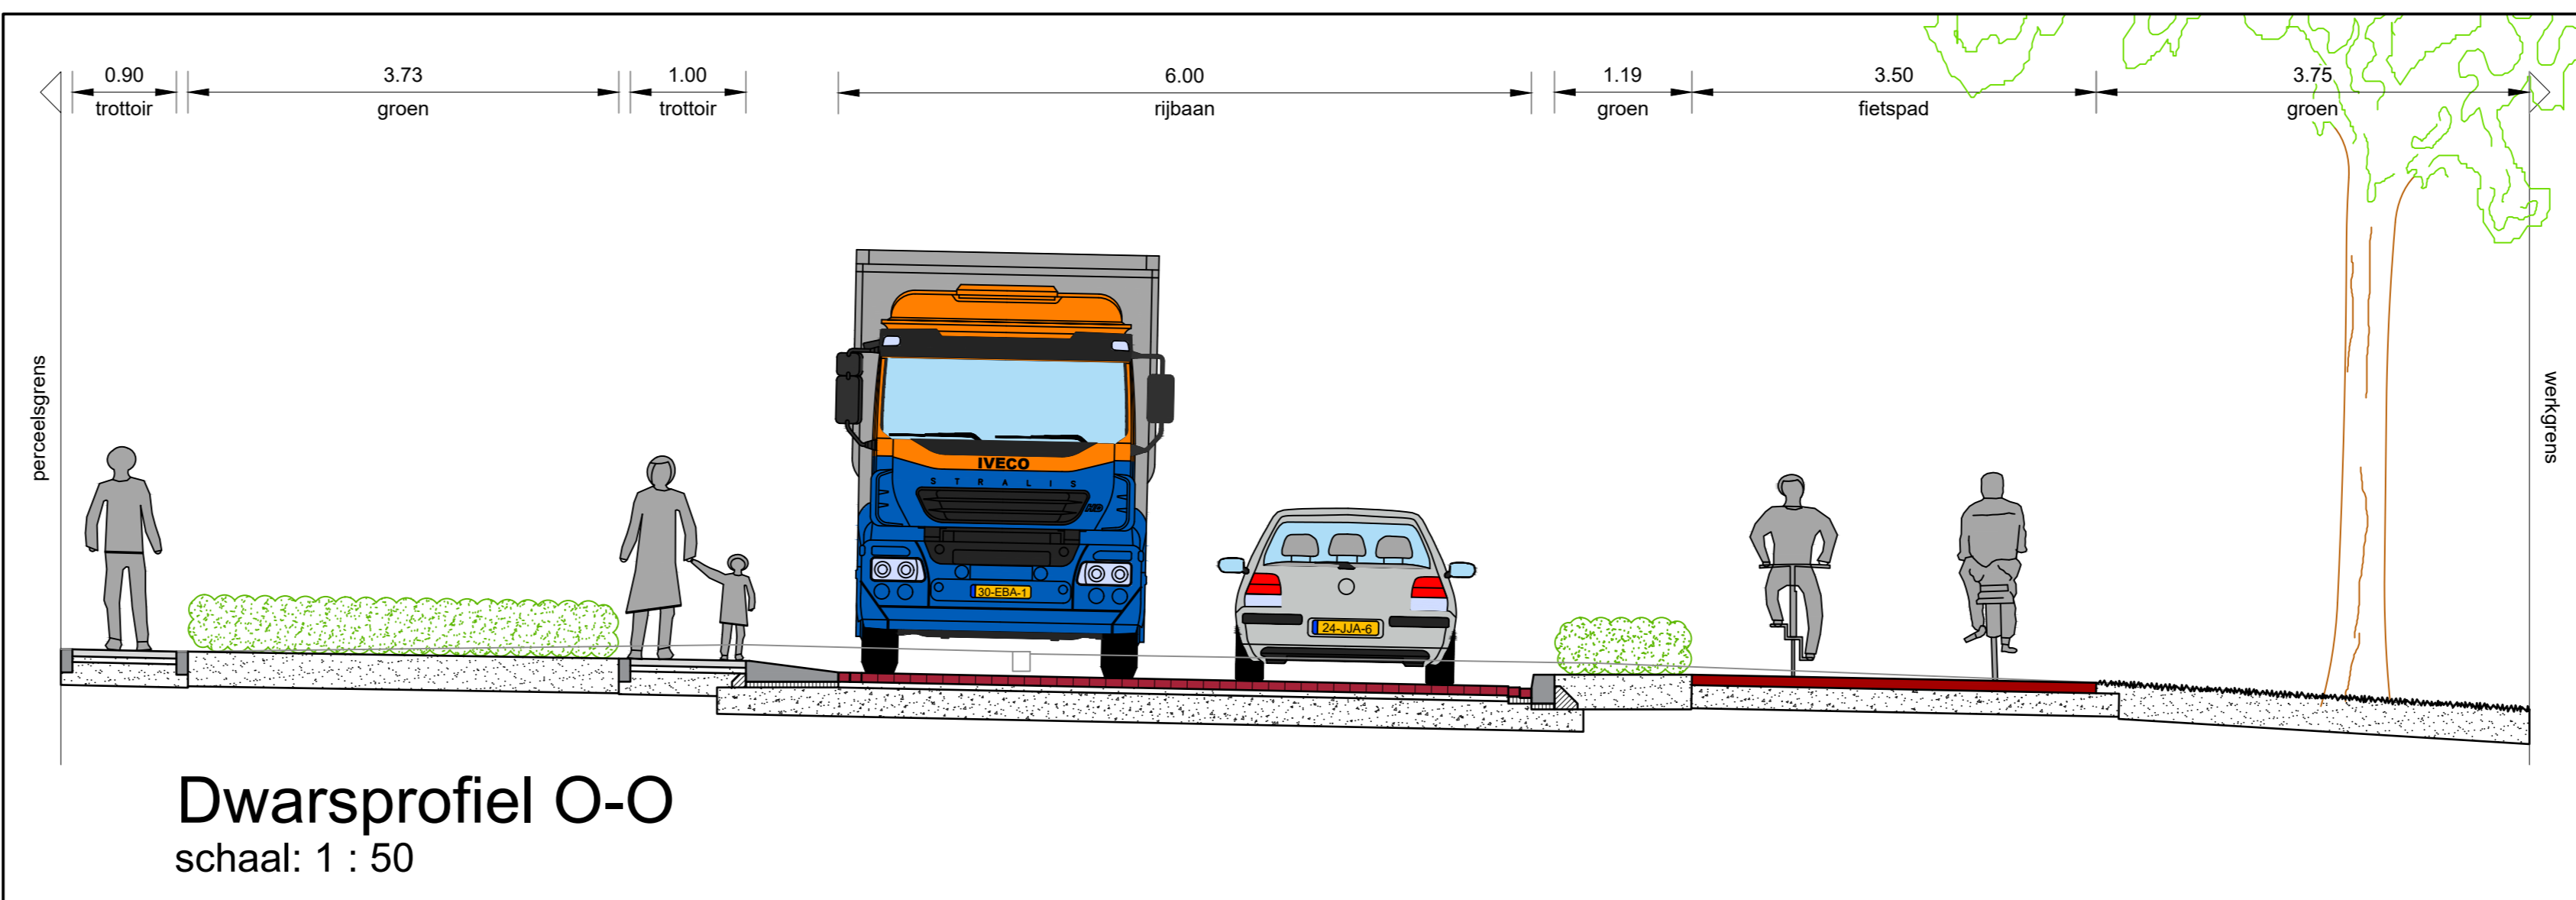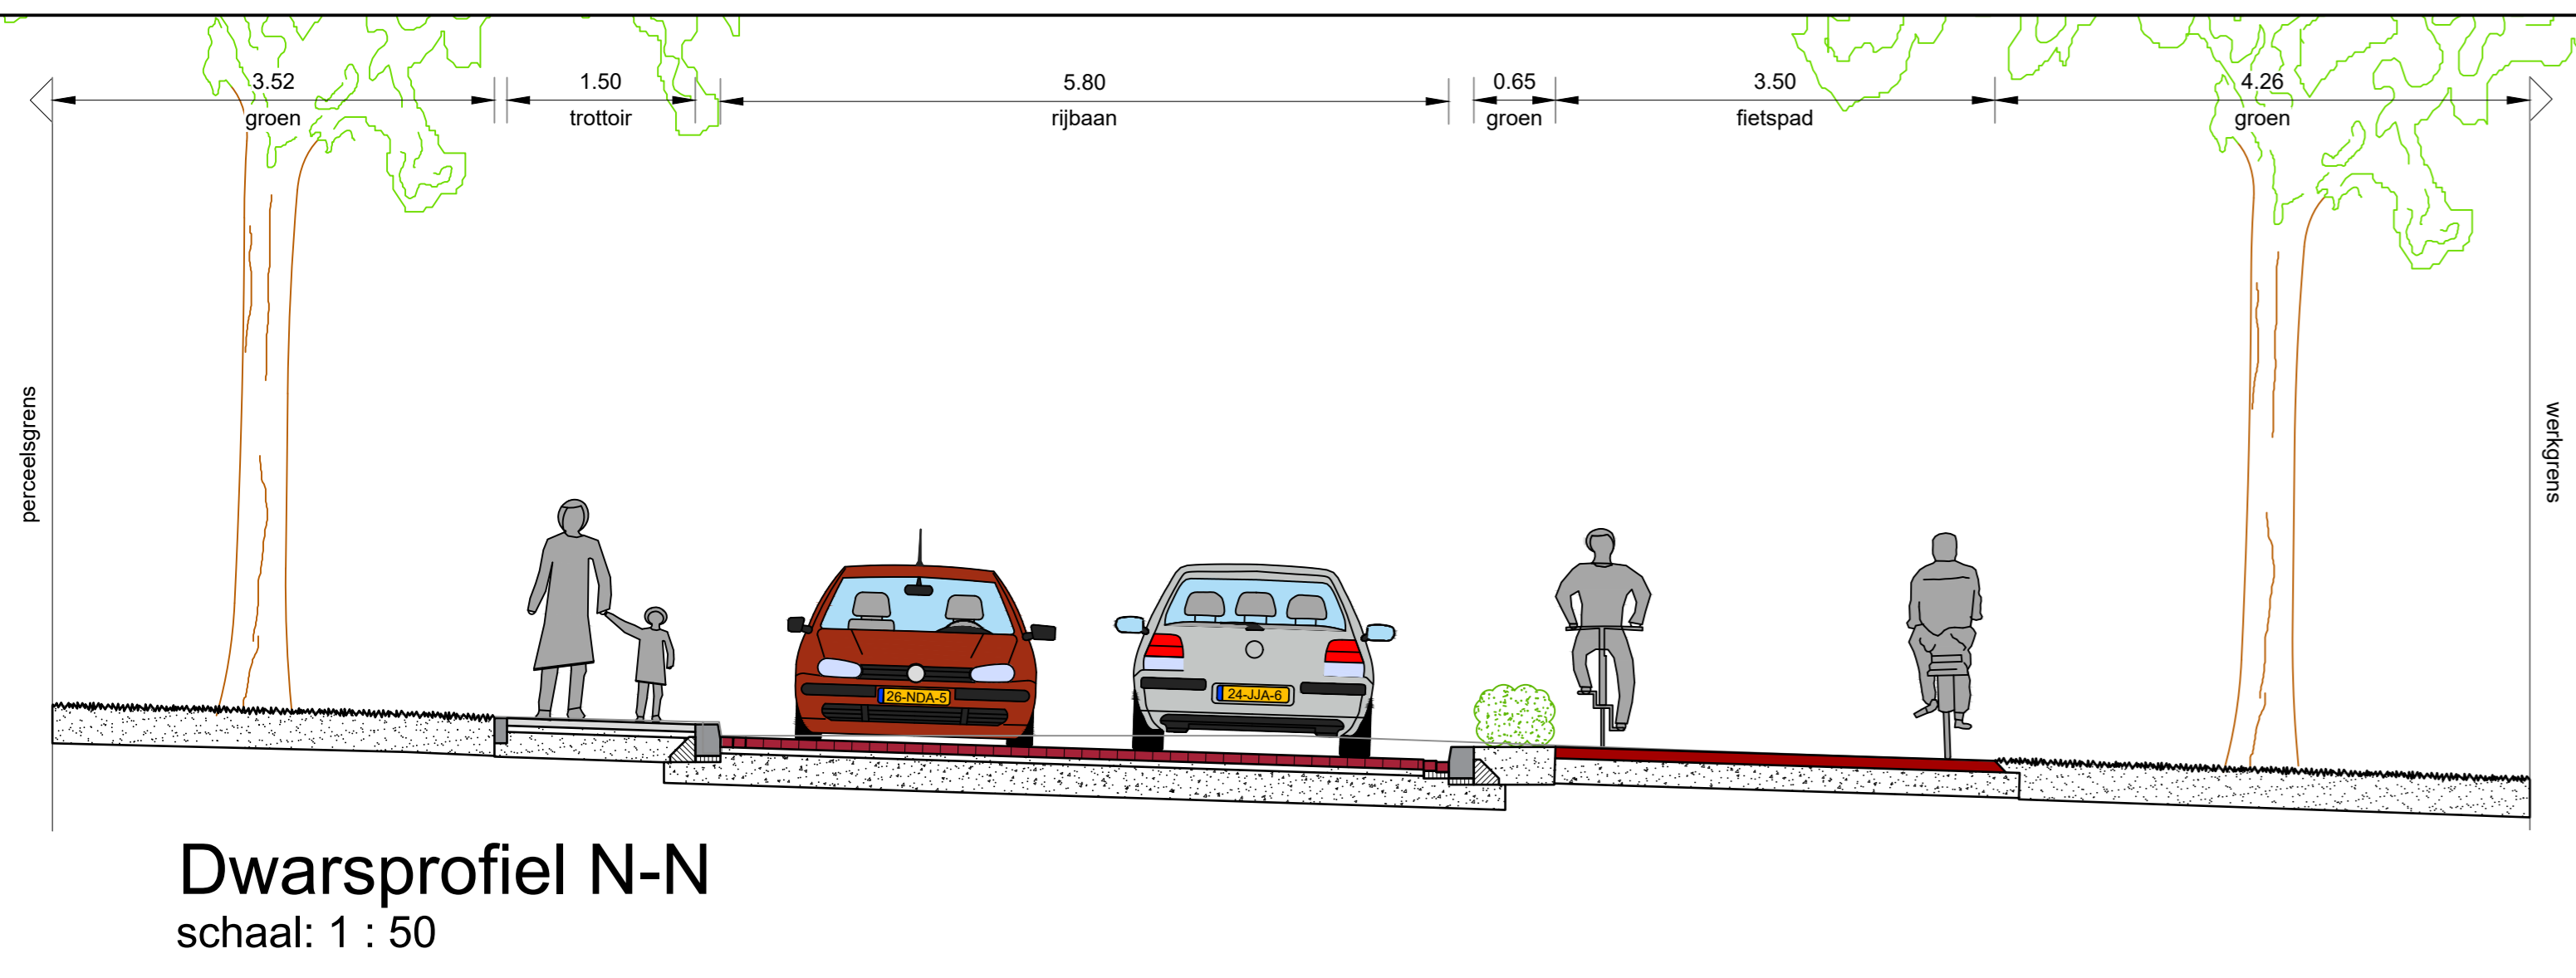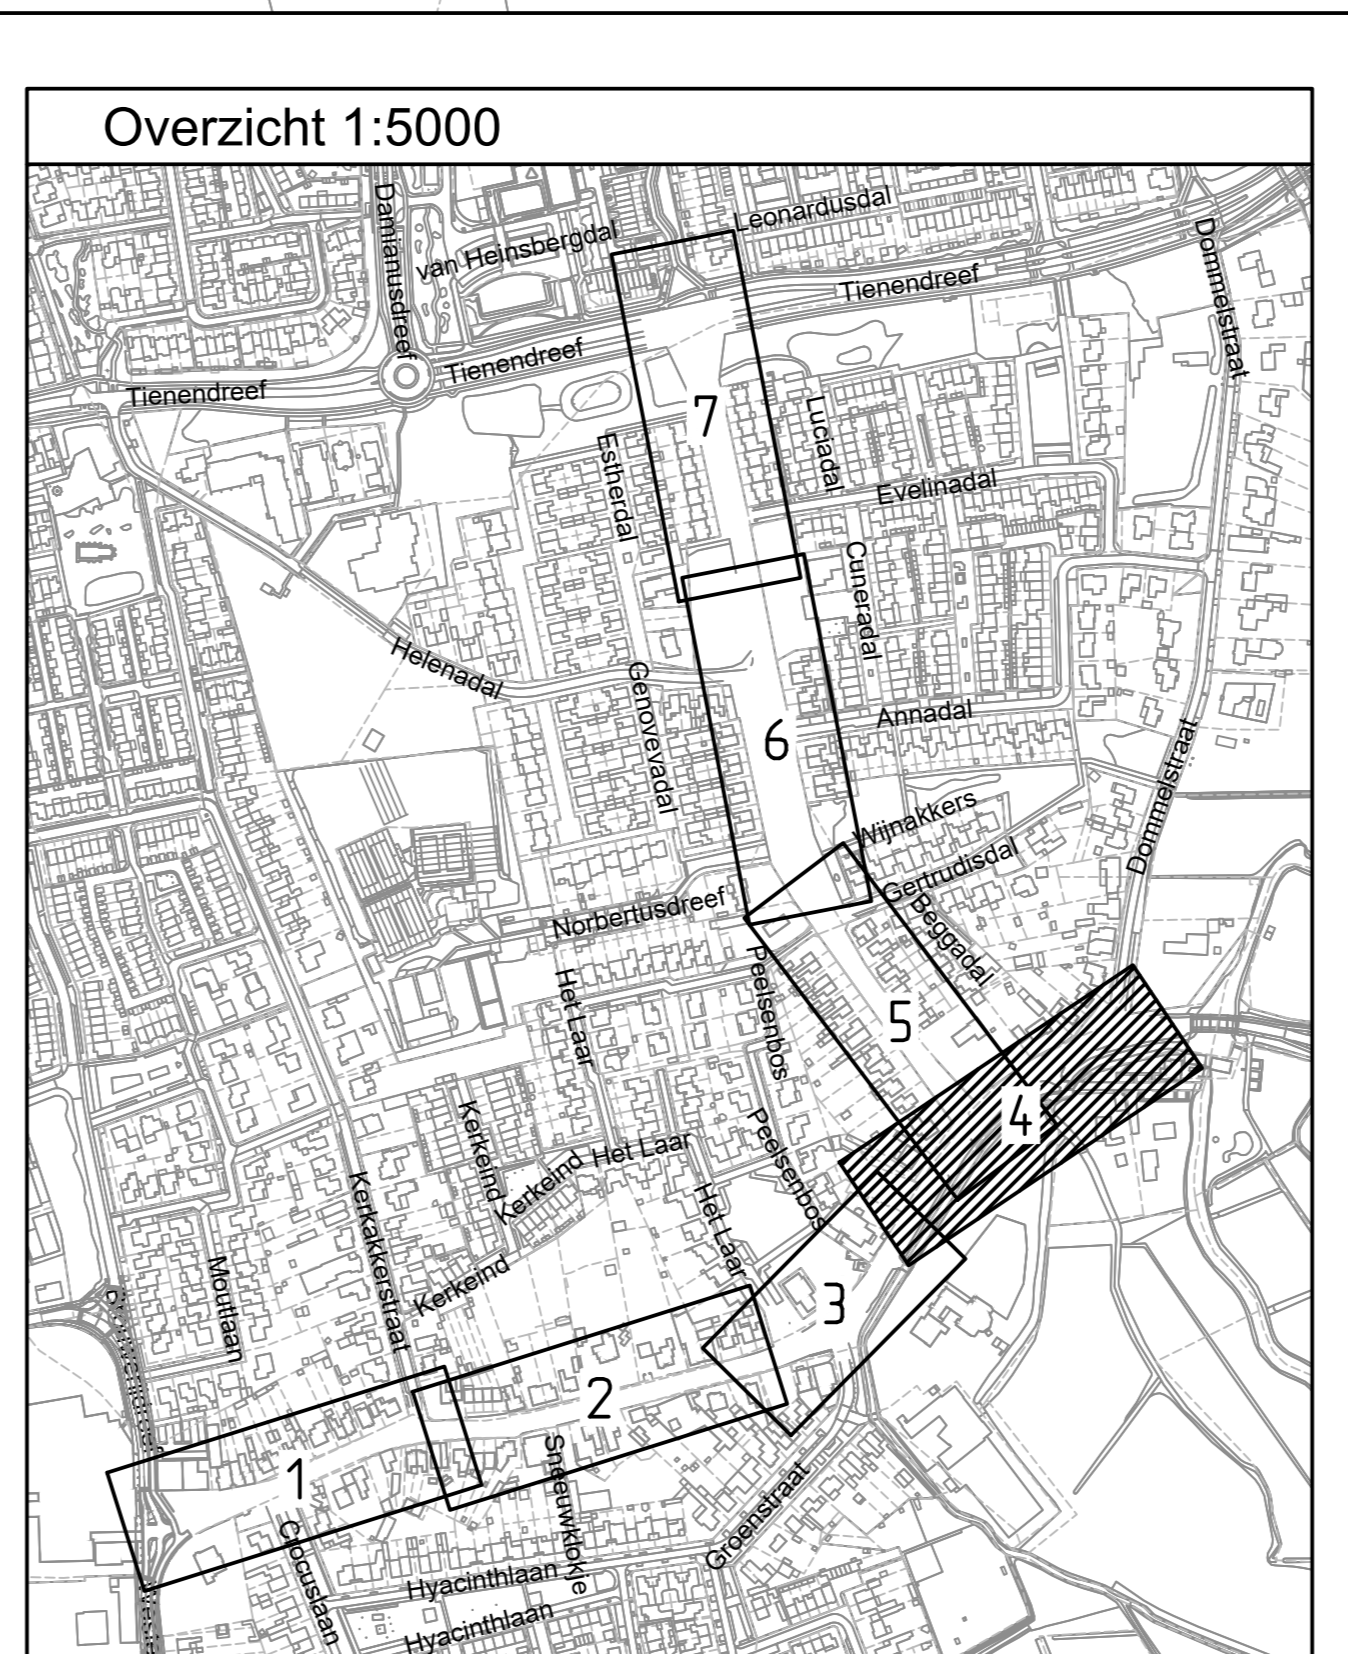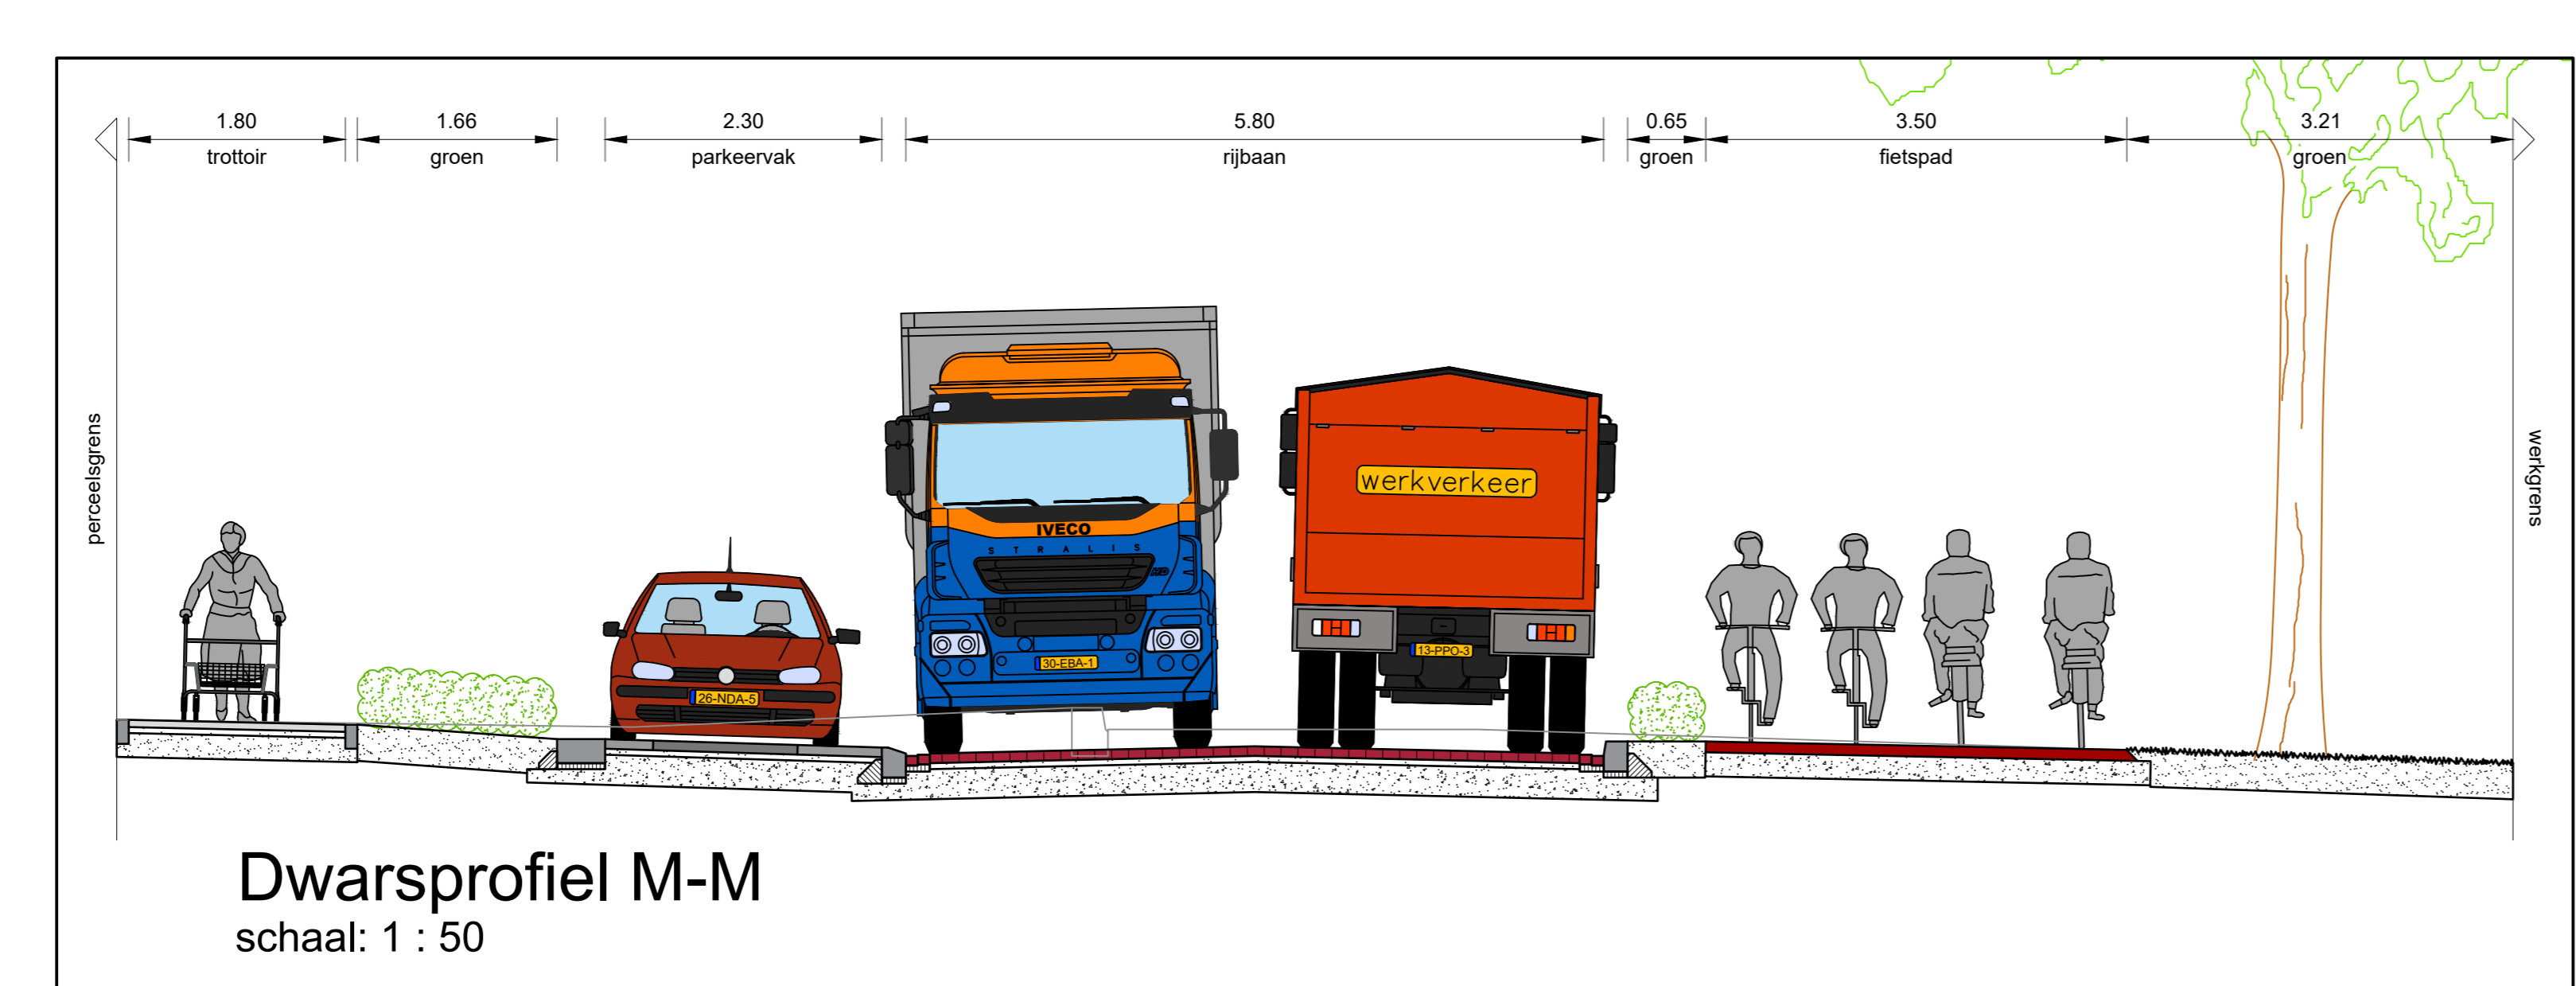

- Legenda**
- Rijbaan - straatbakstenen kf - kleur: rood
  - Rijbaan - betonstraatstenen kf - kleur: rood
  - Rijbaan plateau - betonstraatstenen kf - kleur: grijs
  - Parkeerstrook (kader) - betonstraatstenen kf - kleur: grijs
  - Parkeervak - betonstraatstenen kf - kleur: antraciet
  - Trottoir - betontegels - kleur: grijs
  - Inrit in trottoir - betontegels - kleur: grijs
  - Inritconstructie - betonstraatstenen dkf - kleur: grijs
  - Fietspad / fietsstrook - asfalt - kleur: rood
  - Geleider printbeton - niet overrijdbaar - kleur: grijs
  - Groenvak - gras
  - Groenvak - beplanting
  - Ontwerplijnen
  - Opsluitbanden
  - Trottoirbanden
  - Molgoot - kleur: gelijk aan aansluitende rijbaan
  - Inritblokken
  - Mindevalide inrit
  - Plateau helling - op busroute
  - Markering fietsstrook
  - Markering rijstrook fietspad
  - Markering tweerichtingsfietspad
  - Haaieland markering
  - Blokmarkering
  - Markering fietssymbool
  - Inrit
  - Lichtmast
  - Bestaande boom
  - Verplaatste boom
  - Te verwijderen boom
  - Nieuw te planten boom

	Vestiging Valkenswaard Den Dries 4 5502 CL Valkenswaard 040-207 8163 ra-plus.nl		Get. Bfa Gec. Cjh Datum 17-11-2022 Doc. nr. 210613-04102		
	<b>Afdeling Programma's en Projecten</b> Onderwerp: <b>Dommelen-zuid locatie Bergstraat en Norbertusdreef te Dommelen</b> Ontwerptekening				
File 210613-04102-0 Datum 09-03-2022 Geceerd RA+ Schaal 1:200 Papierform. A0	B 08-04-2022 RA+	C 22-04-2022 RA+	D 03-09-2022 RA+	E 03-11-2022 RA+	F 17-11-2022 RA+
Afdeling Programma's en Projecten Kad. gemeente Valkenswaard		Tek. nr. 210613-04102 Sectie		Blad 4 van 7 rotatie-beek	