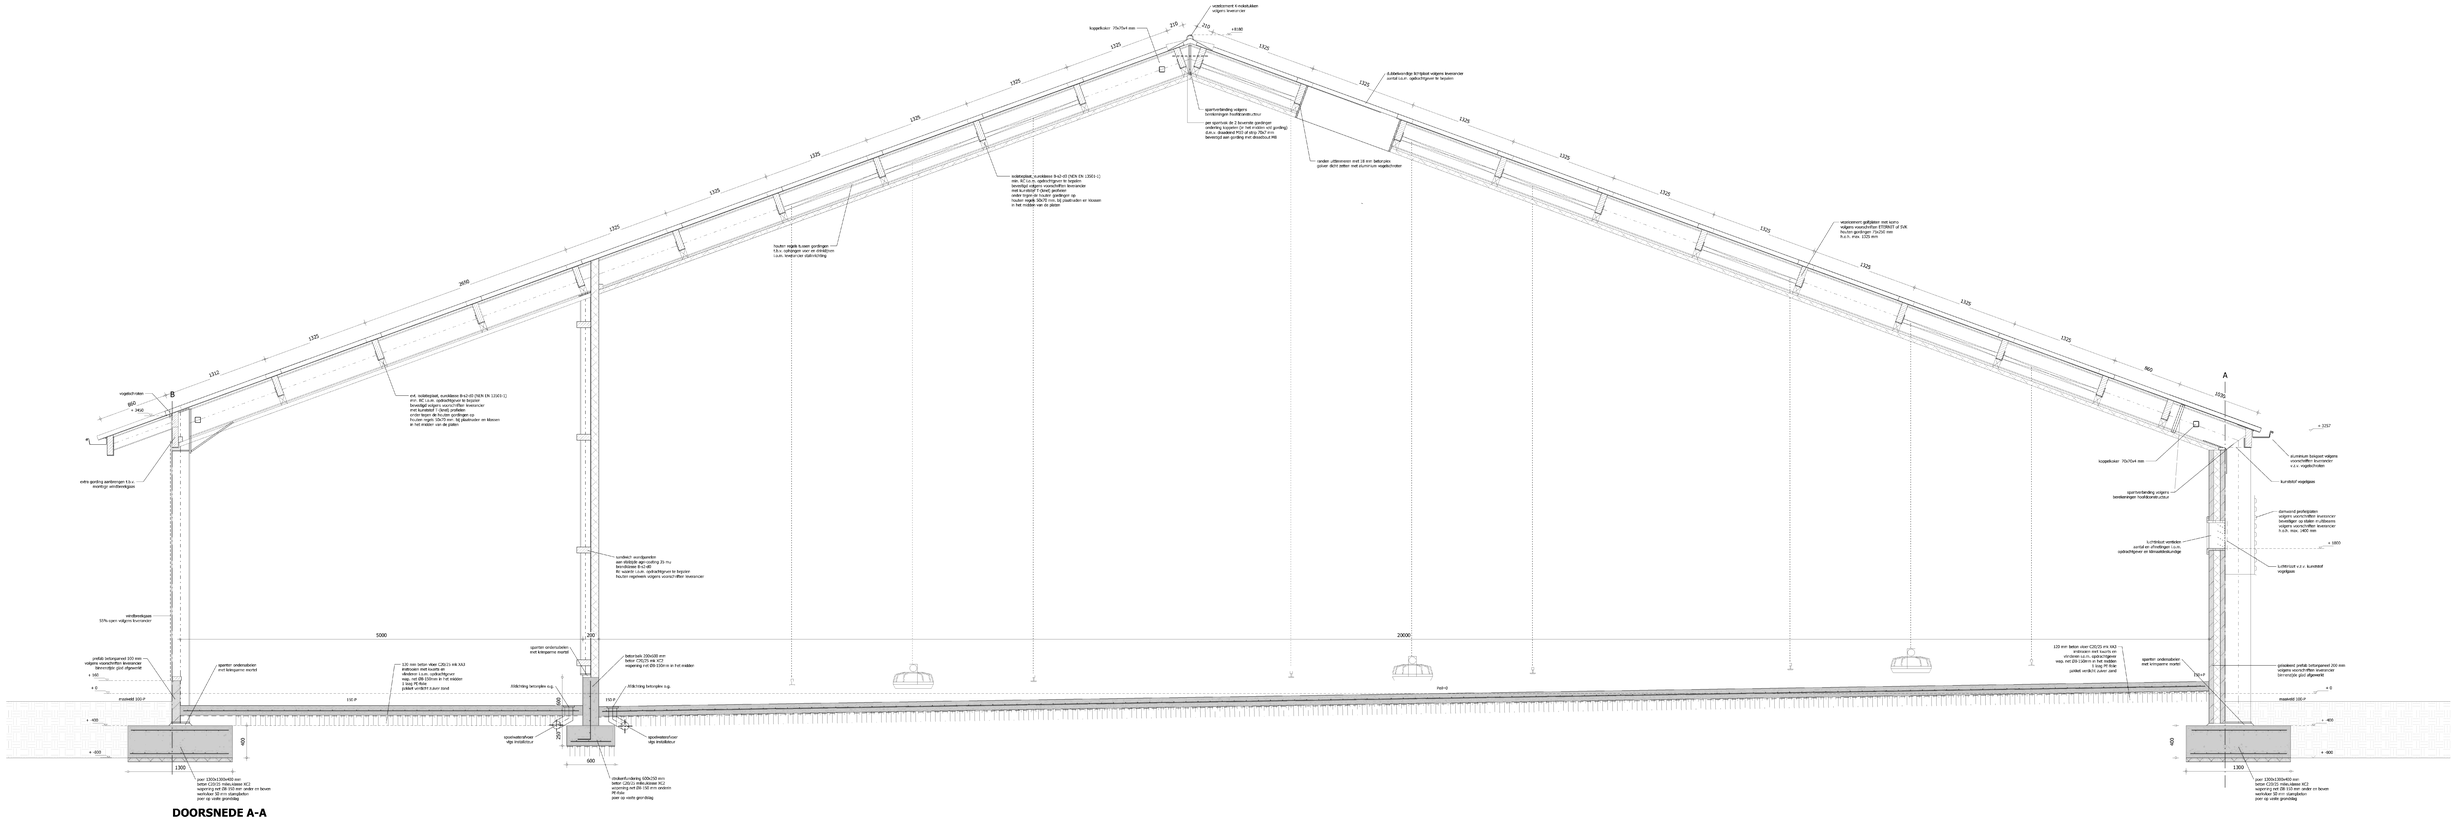

MATEN VOORAF IN HET WERK TE CONTROLEREN

HOOFDCONSTRUCTEUR =

WERK- / UITVOERINGSTEKENINGEN EN CONTROLE CONSTRUCTIES VOLGENS DE EUROCODERING VOOR REKENING VAN AANNEMER TE VERZORGEN

PROJECTNUMMER 94062-B018	TEKENAAR	DATUM 28-10-2021
TEKENING Detailblad	SCHAAL 1:20	VOLGENDEN 1e 2e 3e 4e
	BLAD 6-06	

ONDERWERP

Bouw van een vleeskuikenscharrelstal, aan de Vlieterdijk 38 Luyksgestel