



RIJTER
DE
HOEVEN


WERKSCHRIFT Wijk van den Valgaetstraat
GEMEENTE BERGEIJK | PROJECTTEAM | 16 JULI 2026

Inhoud


1. SO 10 maart 2026
2. maatvastе VO plankaart en doorsnedes (autocad)
3. ontwerpkeuzes
4. deелuitwerkingen 4 plekken 1:200 met referentiebeelden
5. studie link Mien Ruys
6. studie parkeerplaats hofje



1. SO 10 maart 2026

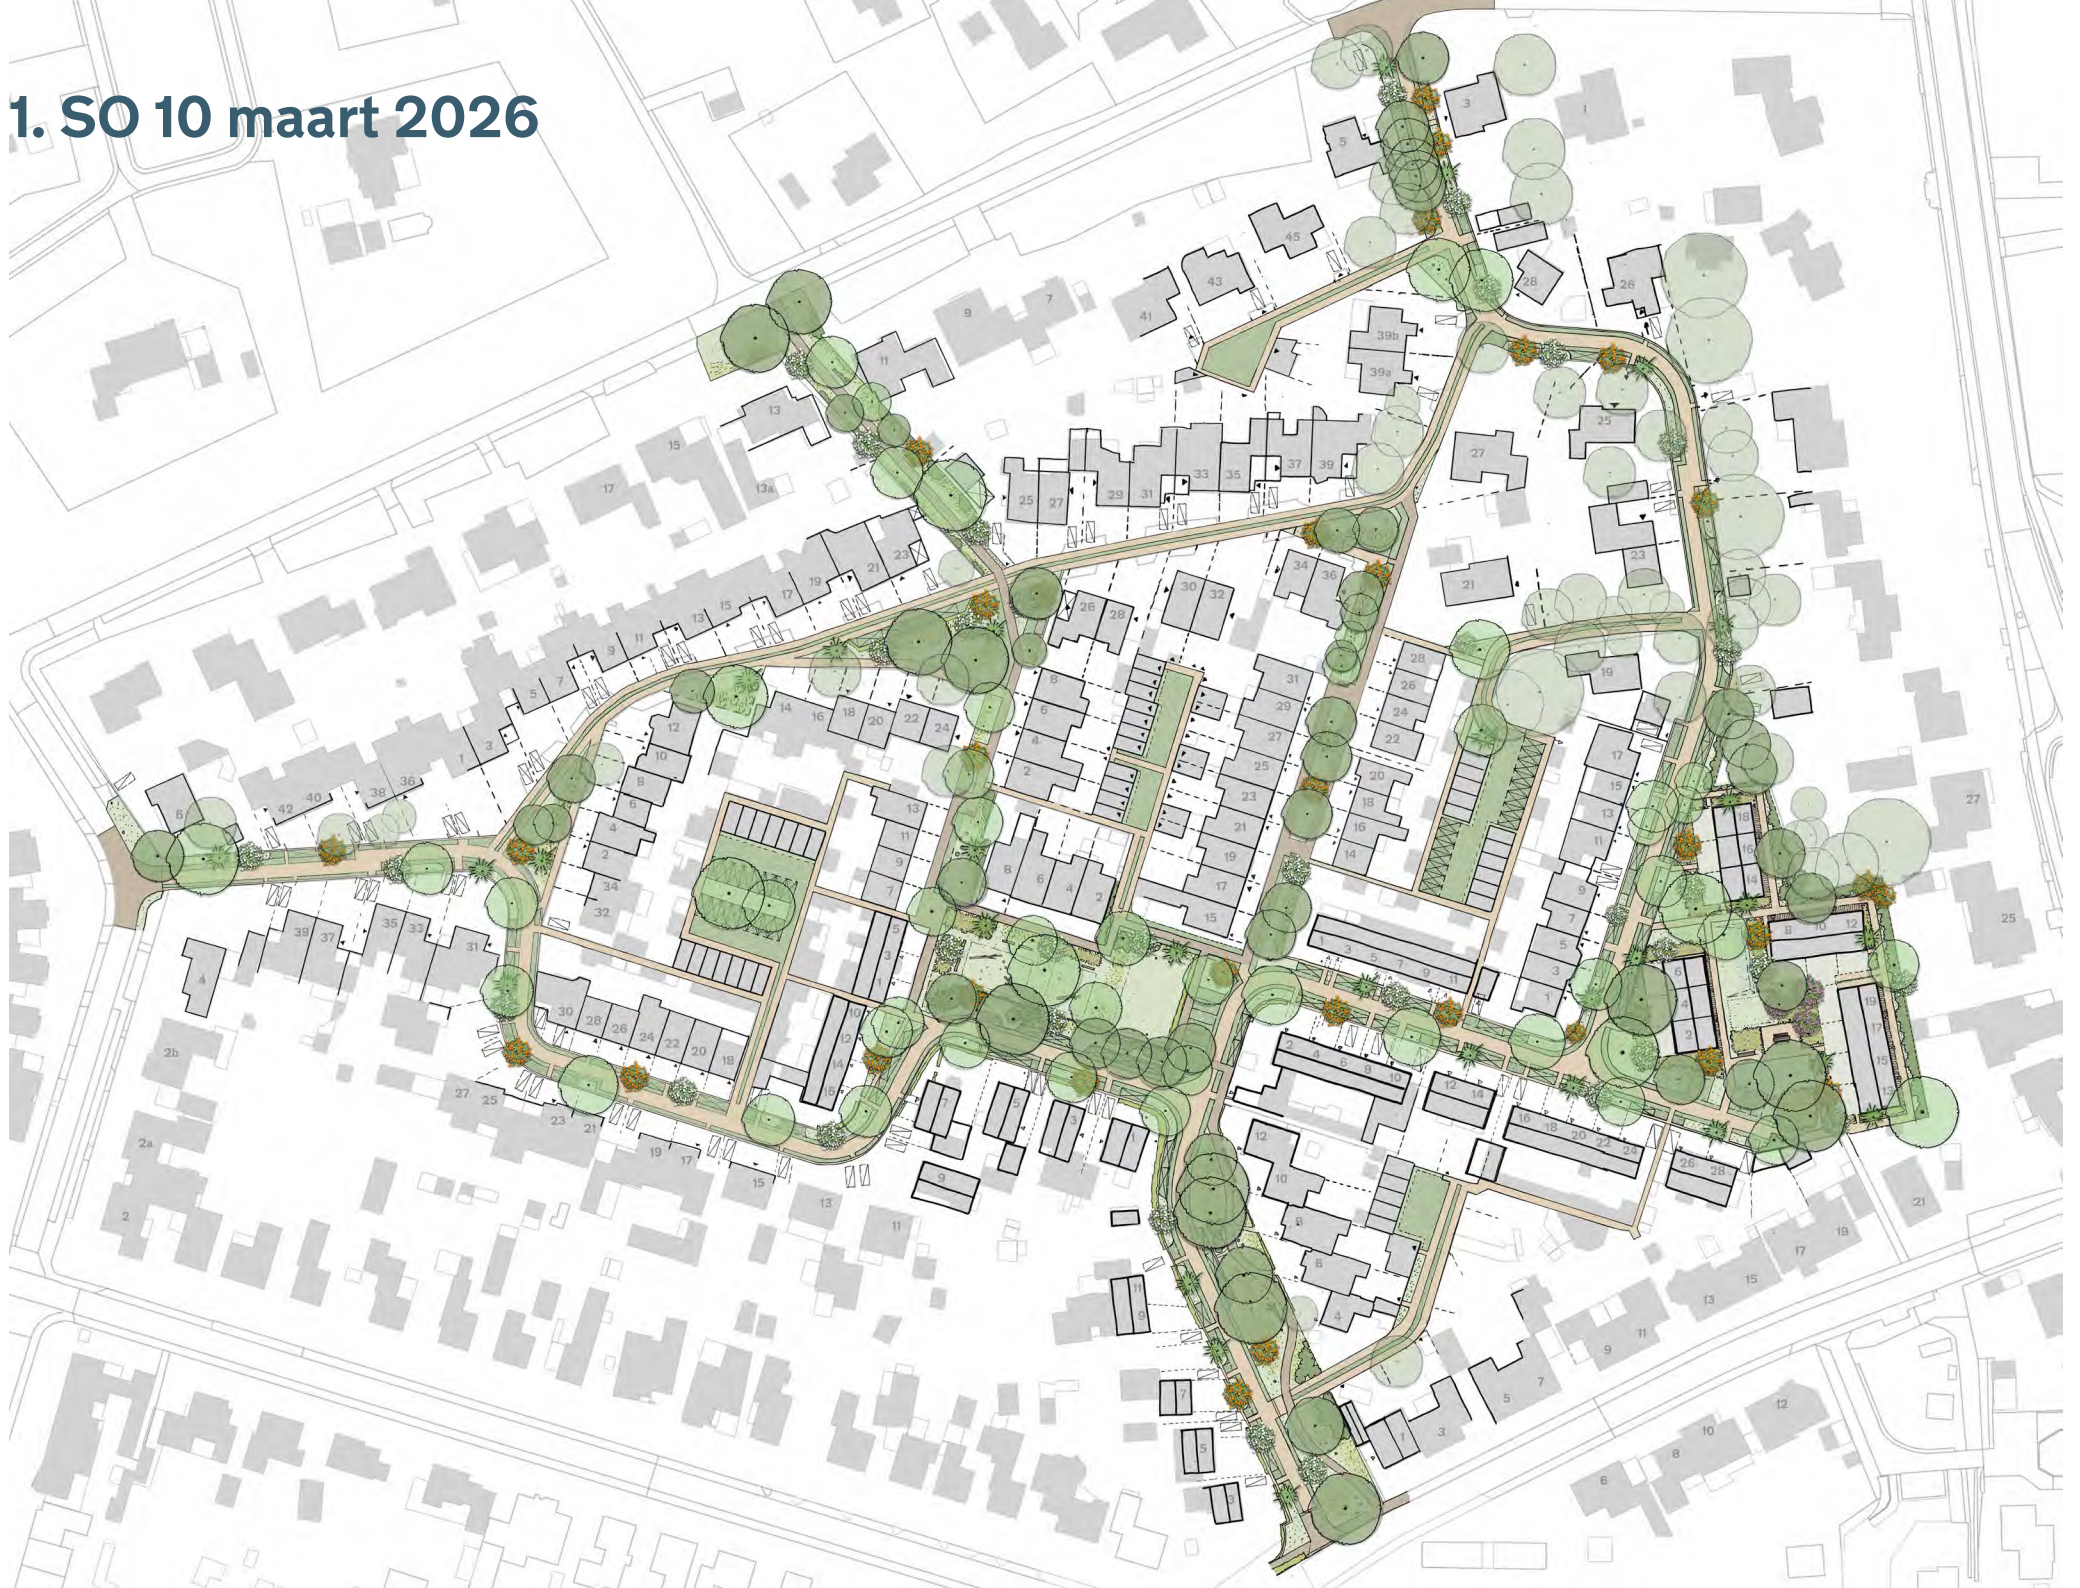

2. VO AutoCAD

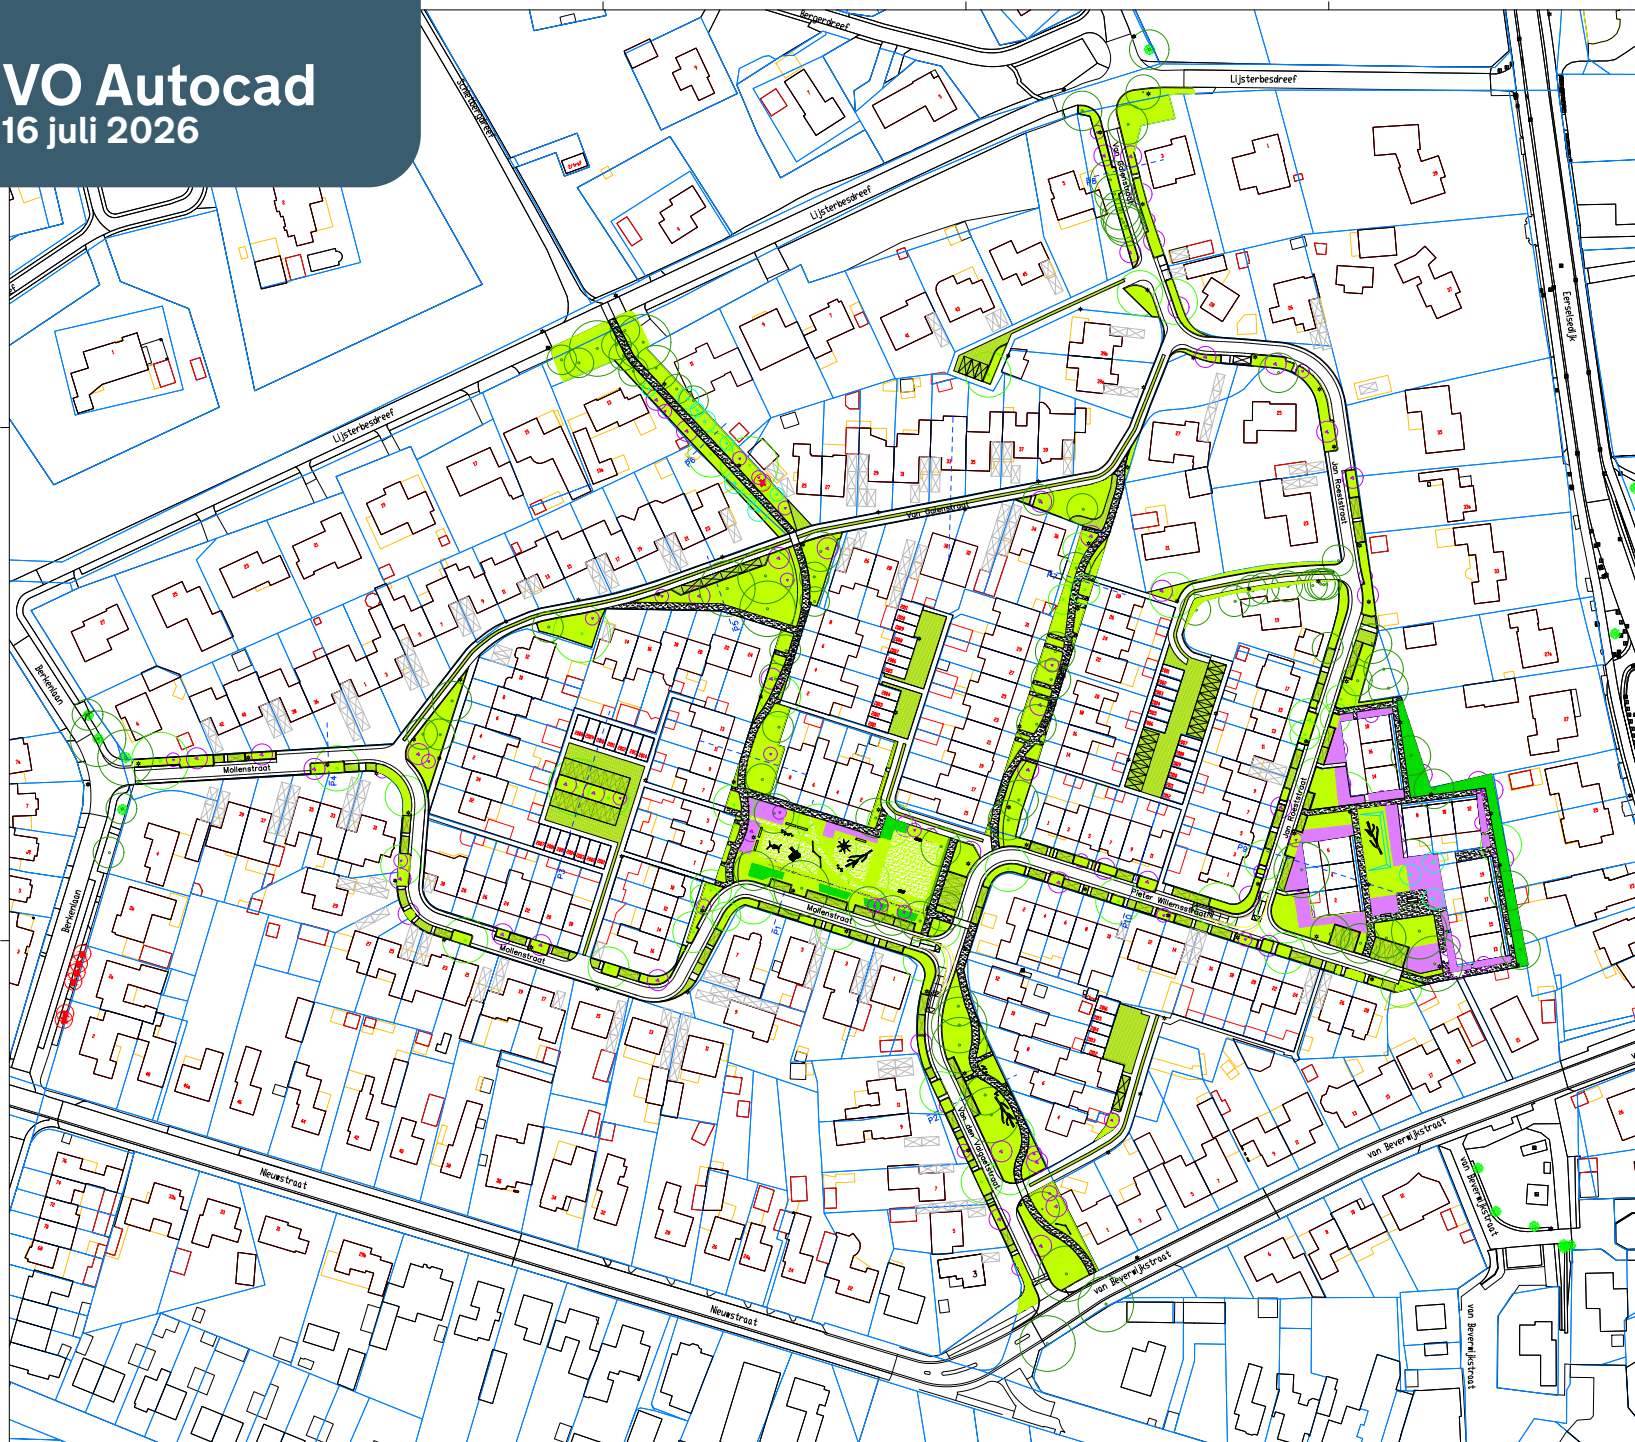

- Verharding**
- Rijbaan met robotstroken, gebakken klinkers keperverband, robotstroken gebakken klinkers halfsteens en dwijling in kleur, maat, kleur en soort n.t.b.
 - Rijbaan met korrosiepoor, gebakken klinkers keperverband, maat, kleur en soort n.t.b. en NCB grasklinkers type 1 kleur middenbruin lev. MBI o.v.
 - Wandelpad, halfverharding padvast o.v.
 - Voetpad, 30x30 betontegeles
 - Parkeervak, NCB grasklinkers type 1 kleur middenbruin, uitlaatspreek NCB grasklinker type 2 kleur middenbruin, vakaanduiding met strek NCB grasklinker type 2 kleur middenbruin, parkeertegeles lev. MBI o.v. (zie detail in profielen)
 - Inrit, NCB grasklinker type 1 kleur middenbruin, loopstrook NCB grasklinker type 2 kleur middenbruin lev. MBI o.v.
 - Gefundeerd gras t.b.v. opstelplaats hulpdiensten
 - Oversteek voetpad, materialisering n.t.b.
 - Gedeeftband of opstapband, ter plaatse van een groenvak wandband, afwateringsband of verhoogde band t.b.v. waterpasseerbaarheid, n.t.b. (zie detail in profielen)
- Groen**
- Bestaande te behouden bomen
 - Bestaande te verwijderen bomen (niet behoudenswaardig)
 - Nieuwe bomen, meerstammig en hoogstam als: Grove den, Berk, Zomereik of moesk, Lijsterbes, Tamme kastanje, Winterlinde, Lorkis, Hoogbeuk, maat en positie n.t.b. in beplantingsplan
 - Bestaande te behouden heesters
 - Heesters (opgaand) als: Lijsterbes, Hazelaar, Krent, Kardinaatsnuits, Inheemse vogelkers, Veldadoorn, Rhododendron, Huls, Vullboom, Gole Kornoelje, Wilde appel, Toverhazelaar, Meldoom, Wilde liguster, maat en positie n.t.b. in beplantingsplan
 - Heesters (laagblijvend) als: Krulbren, Stekelbren, Hondroos, Sneeuwsch, Herfstroos, maat en positie n.t.b. in beplantingsplan
 - Gemengde haag, hoogte 70cm, maat en soorten n.t.b. in beplantingsplan
 - Kruidlaag vaste planten als: Molinia, veldbloem, mannetjesvaren, zachte naalddaren, stekeleven, Bloed halcyon, Vinetruidebruin, herfststemon, oolvenvare, Accent: Toorts - Verbecum
 - Planten schaduw: Doornnetel, bosnemen, Voorparabelen schaduw: Lettelje van daren (Cavallaria), boshyacinth, daslook, Voorjaarsbollen zoni: narcis, sneeuwvaren, krokus, maat en positie n.t.b. in beplantingsplan
 - Kruidlaag gras, extensief beheer, n.t.b. in beplantingsplan
 - Gras intensief beheer t.p.v. speelplekken en struipad
- Objecten**
- Diverse speeltoestellen van Robinhouit langs wandelpad als: stoppen, liggende boomstam, steltenpad, evenwichtsbalk, lev. Kompas en Boerplay o.v., keuzes n.t.b. met bewoners
 - Diverse speeltoestellen van Robinhouit in speelplek Molendstraat als: klimtoestel met glijbaan, schommel met nest, mikado klimtoestel, liggende boomstam, lev. Kompas/Boerplay o.v., keuzes n.t.b. met bewoners
 - Gaatjes van Robinhouit, lev. Boerplay o.v.
 - Zielelementen als boomstambank of boomstamplanknicktafel, keuze n.t.b. met gemeente
 - Zitrand solid basis en trapreken beton t.p.v. hoogteverschil, lev. Struyp, Vervo o.v.
 - Bestaande lichtmast, n.t.b. aan de hand van lichtplan derden
 - Nieuwe of verplaatste lichtmast, n.t.b. aan de hand van lichtplan derden

Wijk van den Valgaetstraat


VO Herontwikkeling openbare ruimte
 Datum: 16-07-2026
 Oorspronkelijk: Gemeente Bergeijk
 In samenwerking met: n.v.
 Status: n.v.
 Projectnummer: 0017

Herontwikkeling van
 0017-001-001
 0017-001-001
 0017-001-001

**HOEVEN
 DE
 VER
 DE
 RIJTER**

VO Autocad Mollenstraat

gehele VO tekening zie pdf [2617_Vd Valgaertstraat-VO A0 500 vd valgaet_260716.pdf](#)


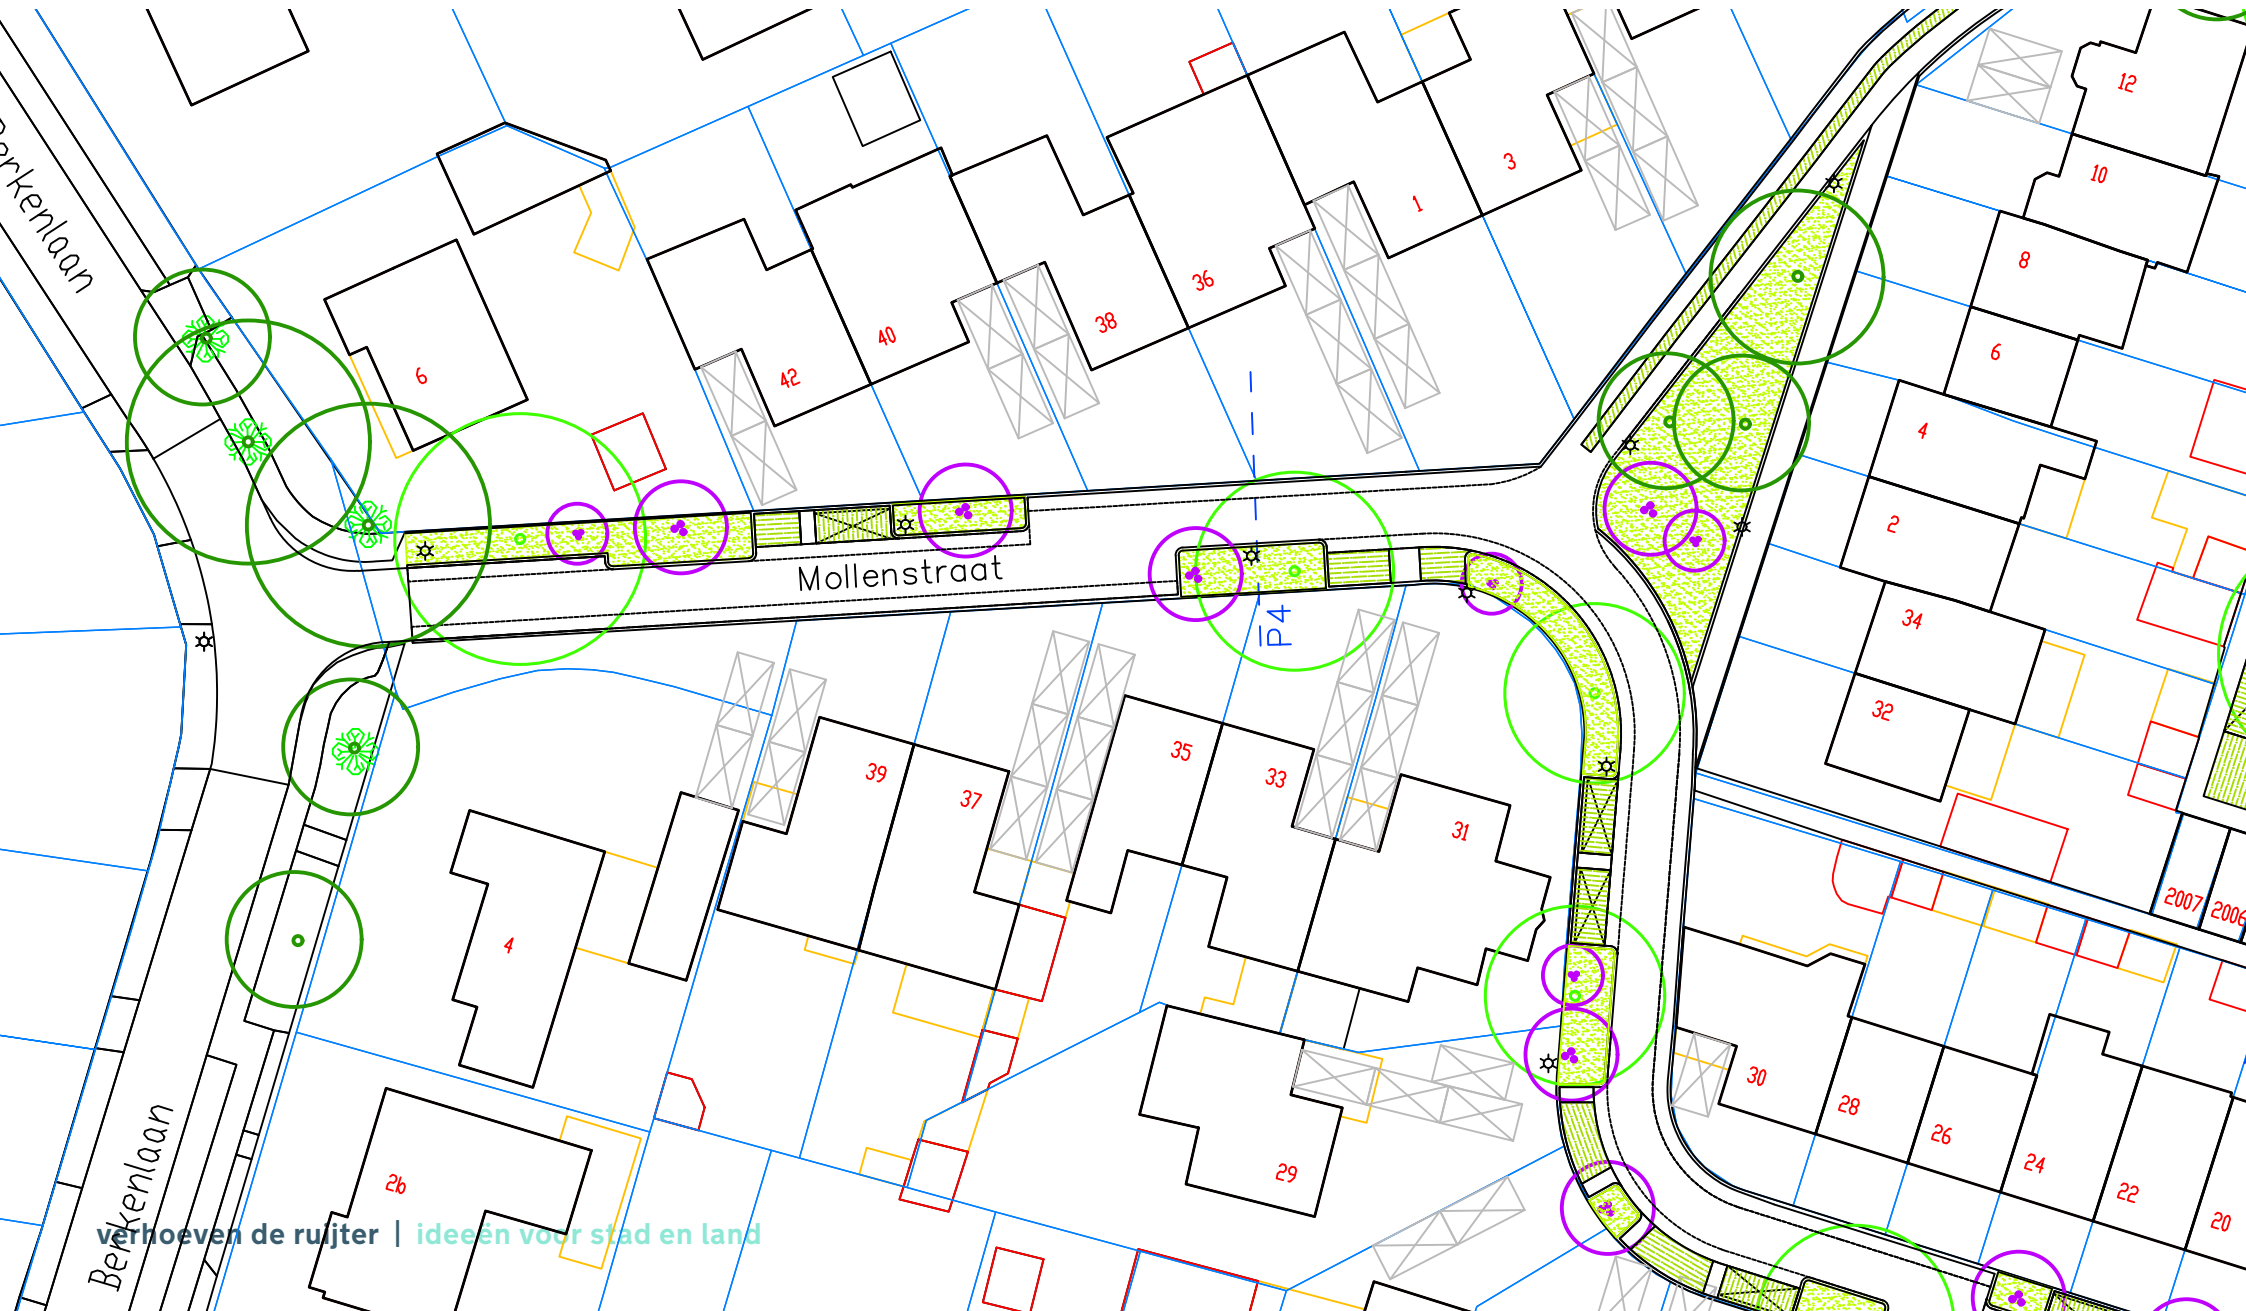


Profiel Mollenstraat

overige profielen

zie pdfen

2617_Vd Valgaertstraat-Pxxx.pdf

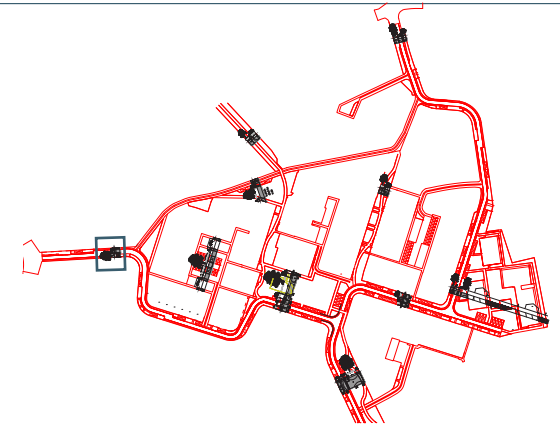
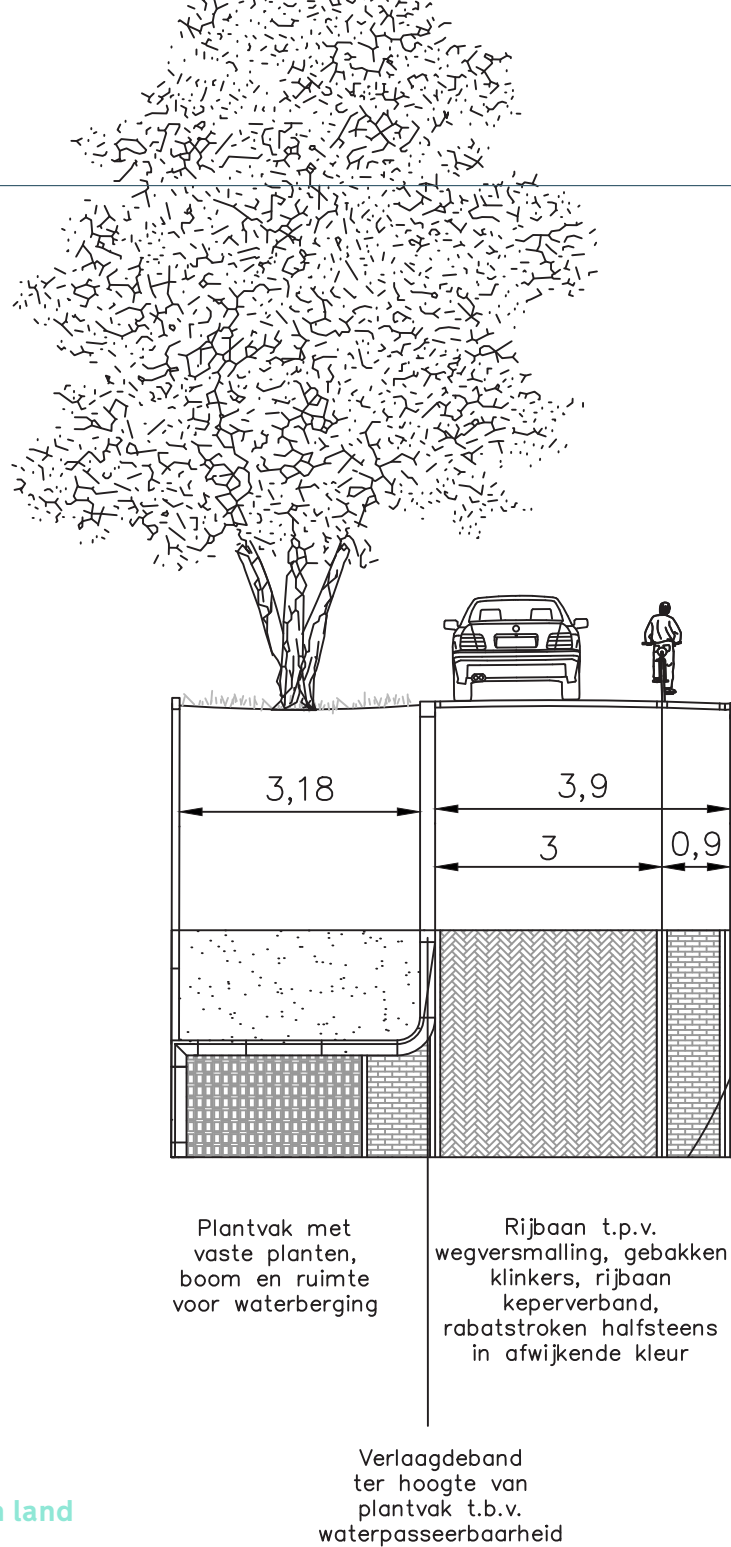


3. Ontwerpkeuzes


1. afwatering
2. opsluitbanden
3. uitstapstrook langsparkeren
4. vakaanduiding parkeren
5. loopstrook naar kavel
6. materiaalkeuze rijbaan

1. Afwatering


1. afwatering straat via molgoten en kolken naar laagtes
2. ter plaatse van plantvakken en groen toepassen wadiband of afwateringsband of verlaagdeband t.b.v. waterpasseerbaarheid
3. regenwater kavels naar bermen/ plantvakken (met slokop)

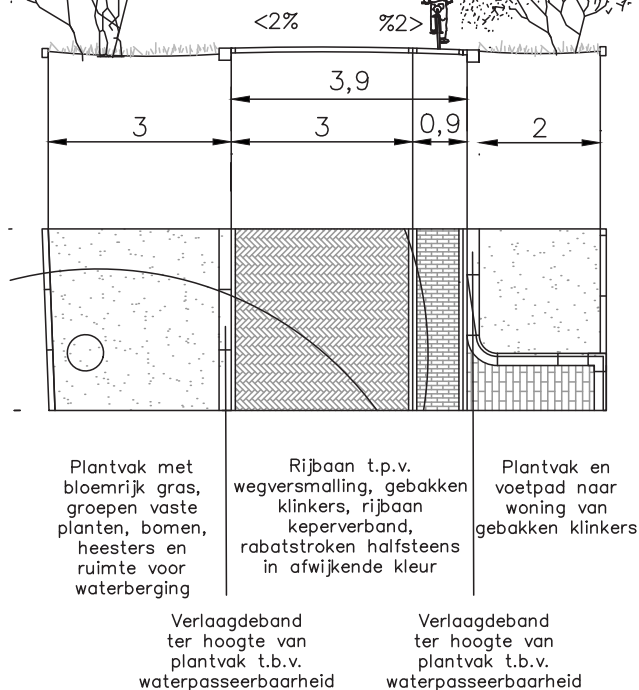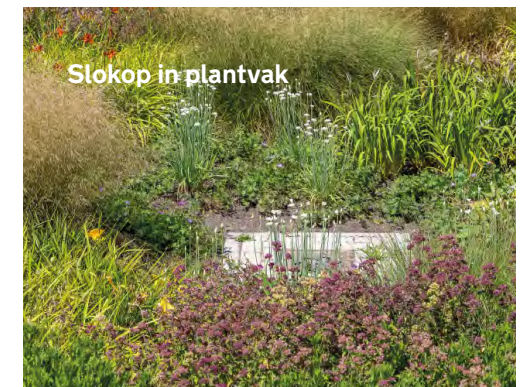


2. Opsluitbanden Nog geen definitieve keuze in gemaakt

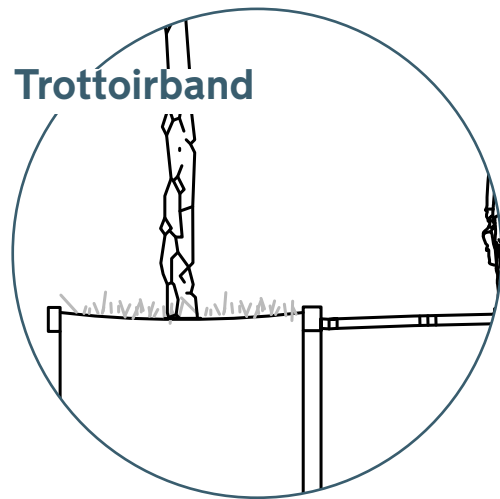

- + goede bescherming plantvakken
- geen afwatering mogelijk
- 'onvriendelijk straatbeeld' niet passend bij verkeersfunctie 'erf'

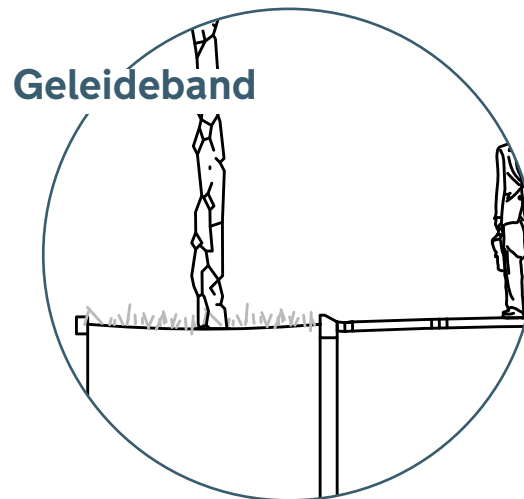


- + bescherming plantvakken
- geen afwatering mogelijk
- 'vriendelijk straatbeeld'

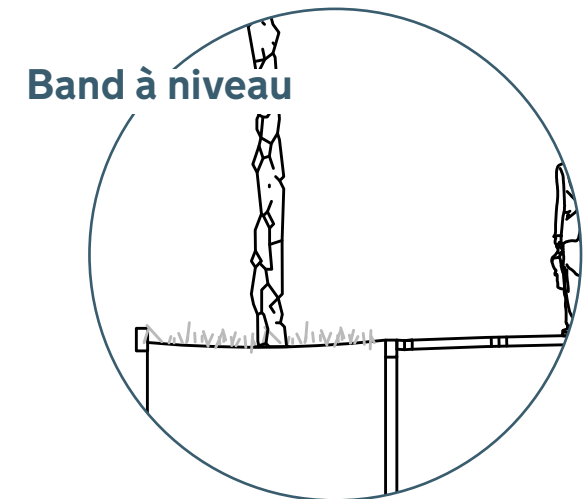

- geen bescherming plantvakken anders oplossen (paaltjes, boomstammen)
- + afwatering naar plantvakken mogelijk
- + 'vriendelijk straatbeeld' passend bij erf




3. Uitstapstrook

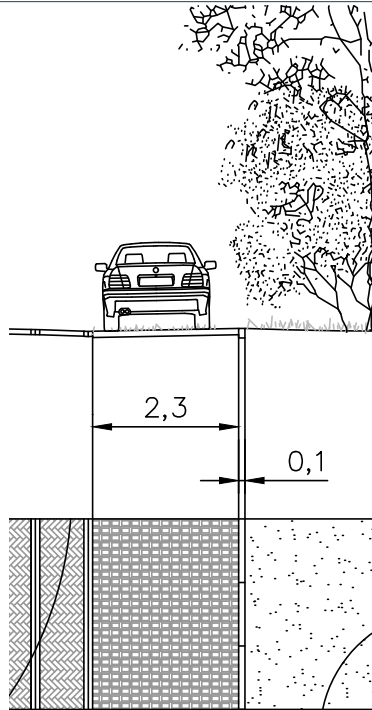


Geen uitstapstrook maar
verbreed parkeervak



Keuze, maar dan met 2 strekken dicht

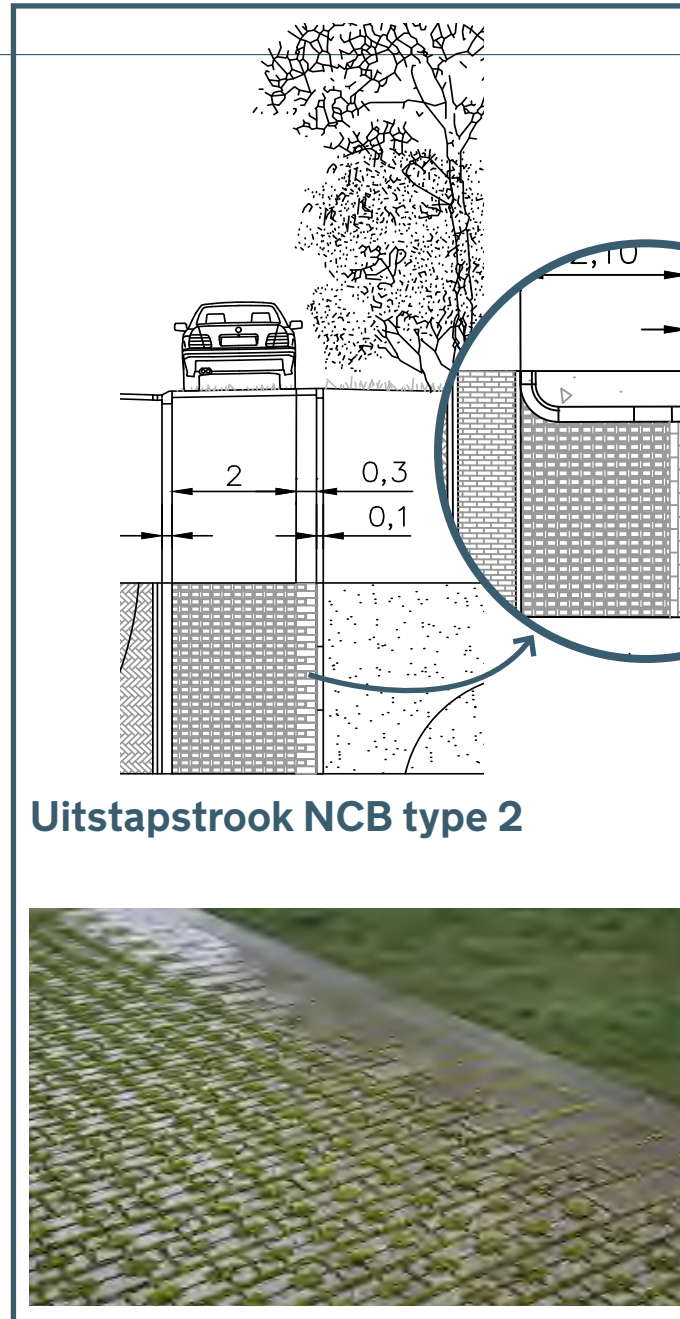

Uitstapstrook NCB type 2

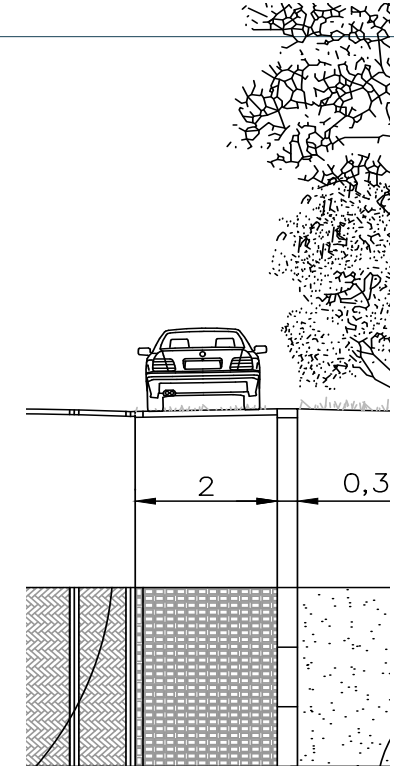

Uitstapstrook band 30cm



4. Vakaanduiding parkeren | principes

Keuze, zonder markering



Met enkele strek (met of zonder markering)



Zonder vakaanduiding



Met NCB klinker type 2 of 3 in legverband

5. Loopstrook naar kavel

Keuze, legverband vertand NCB type 2/2



Opgenomen in legverband NCB klinker




Als klinkerpad tussen NCB klinker

6. Materiaalkeuze rijbaan | voorkeur




Bestrating afwijkend verband en kleur
maakt straat optisch smaller en draagt bij aan snelheidsremming

6. Materiaalkeuze rijbaan

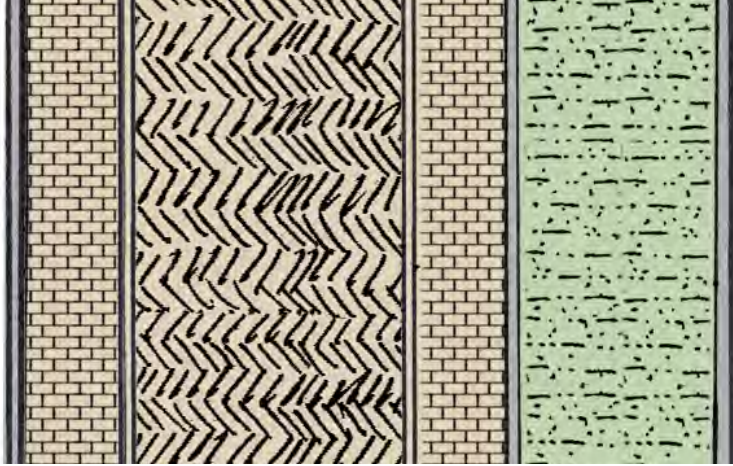

Bestrating afwijkend verband


Keuze

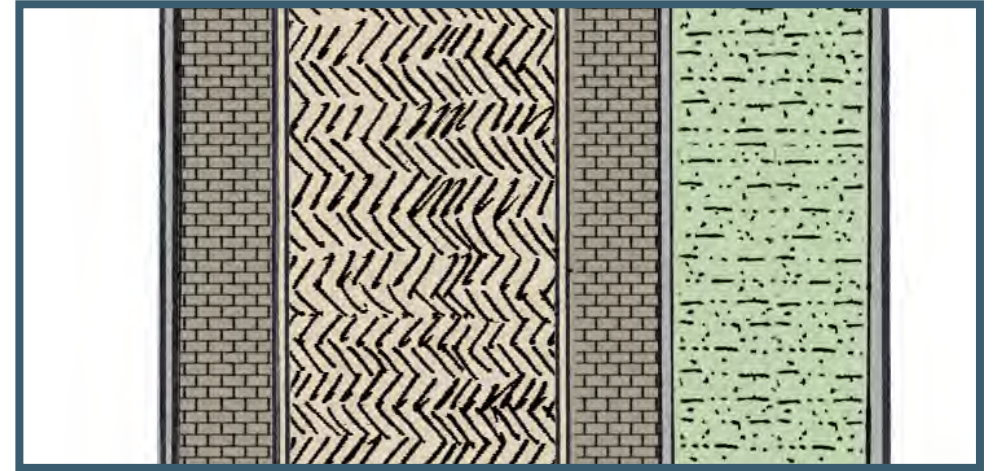

Bestrating afwijkend verband en kleur



Bestrating overeenkomend verband en kleur

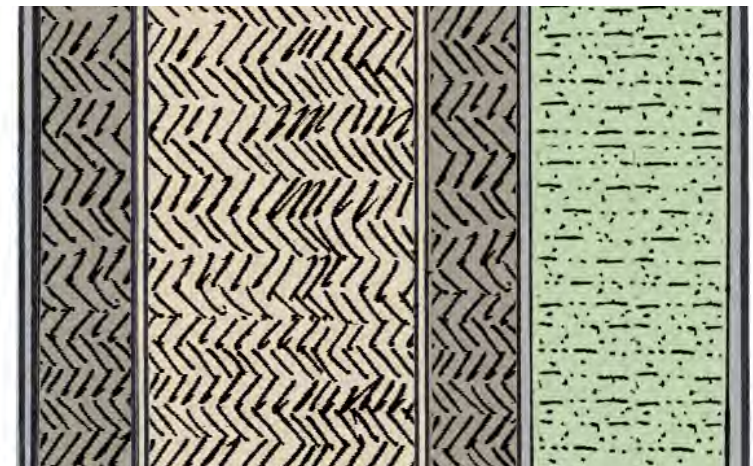

Bestrating overeenkomend verband afwijkende kleur



4. Deeluitwerkingen

1. speeltuin
2. woonparkje
3. entreezone van den Valgaetstraat
4. overhoek van Galenstraat

1. Speeltuin



1. Inrichtings elementen spelen

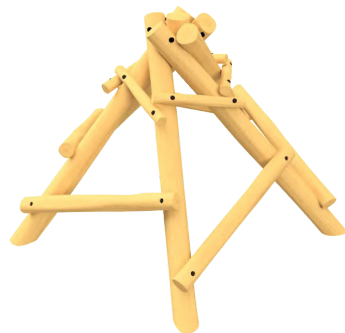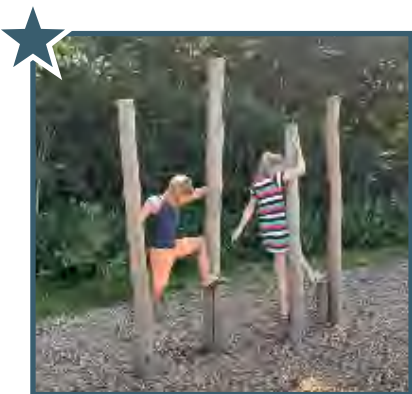

Inrichtings elementen meubilair met natuurlijke uitstraling



4.2 woonparkje



4.3 entreezone van den Valgaetstraat



'bokspringen'

speelstam

evenwichtsbalk



4. overhoek aan van Galenstraat



5. Studie link Mien Ruys

Mien Ruys

voorlopige keuze om geen ruimtelijke verschijning toepassen in de wijk



- zitplekje aan slingerpad op 'pleintje' met Mien Ruys verharding
- infobord met foto's en tekst 'verleden'


6. studie parkeerplaats hofje

besloten om geen vergroening toe te passen op deze locatie

SO 15 december 2025




Vergroenen door boom
tussen 'carports' te plaatsen

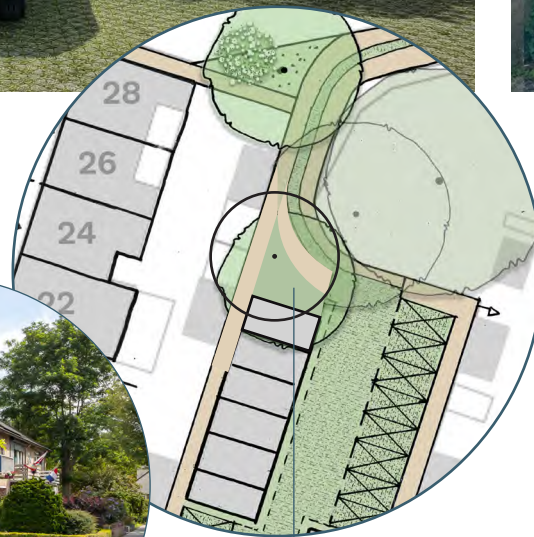

grasklinkers



Vergroenen door klimplanten
of haag te plaatsen voor
garagemuur

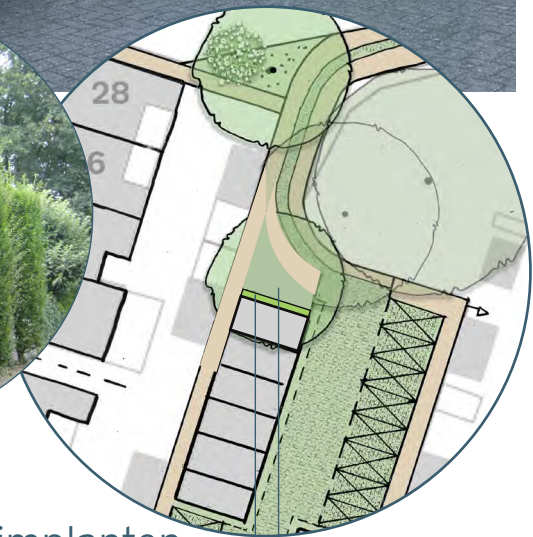

grasklinkers

groenvak met klimplanten
of haag