



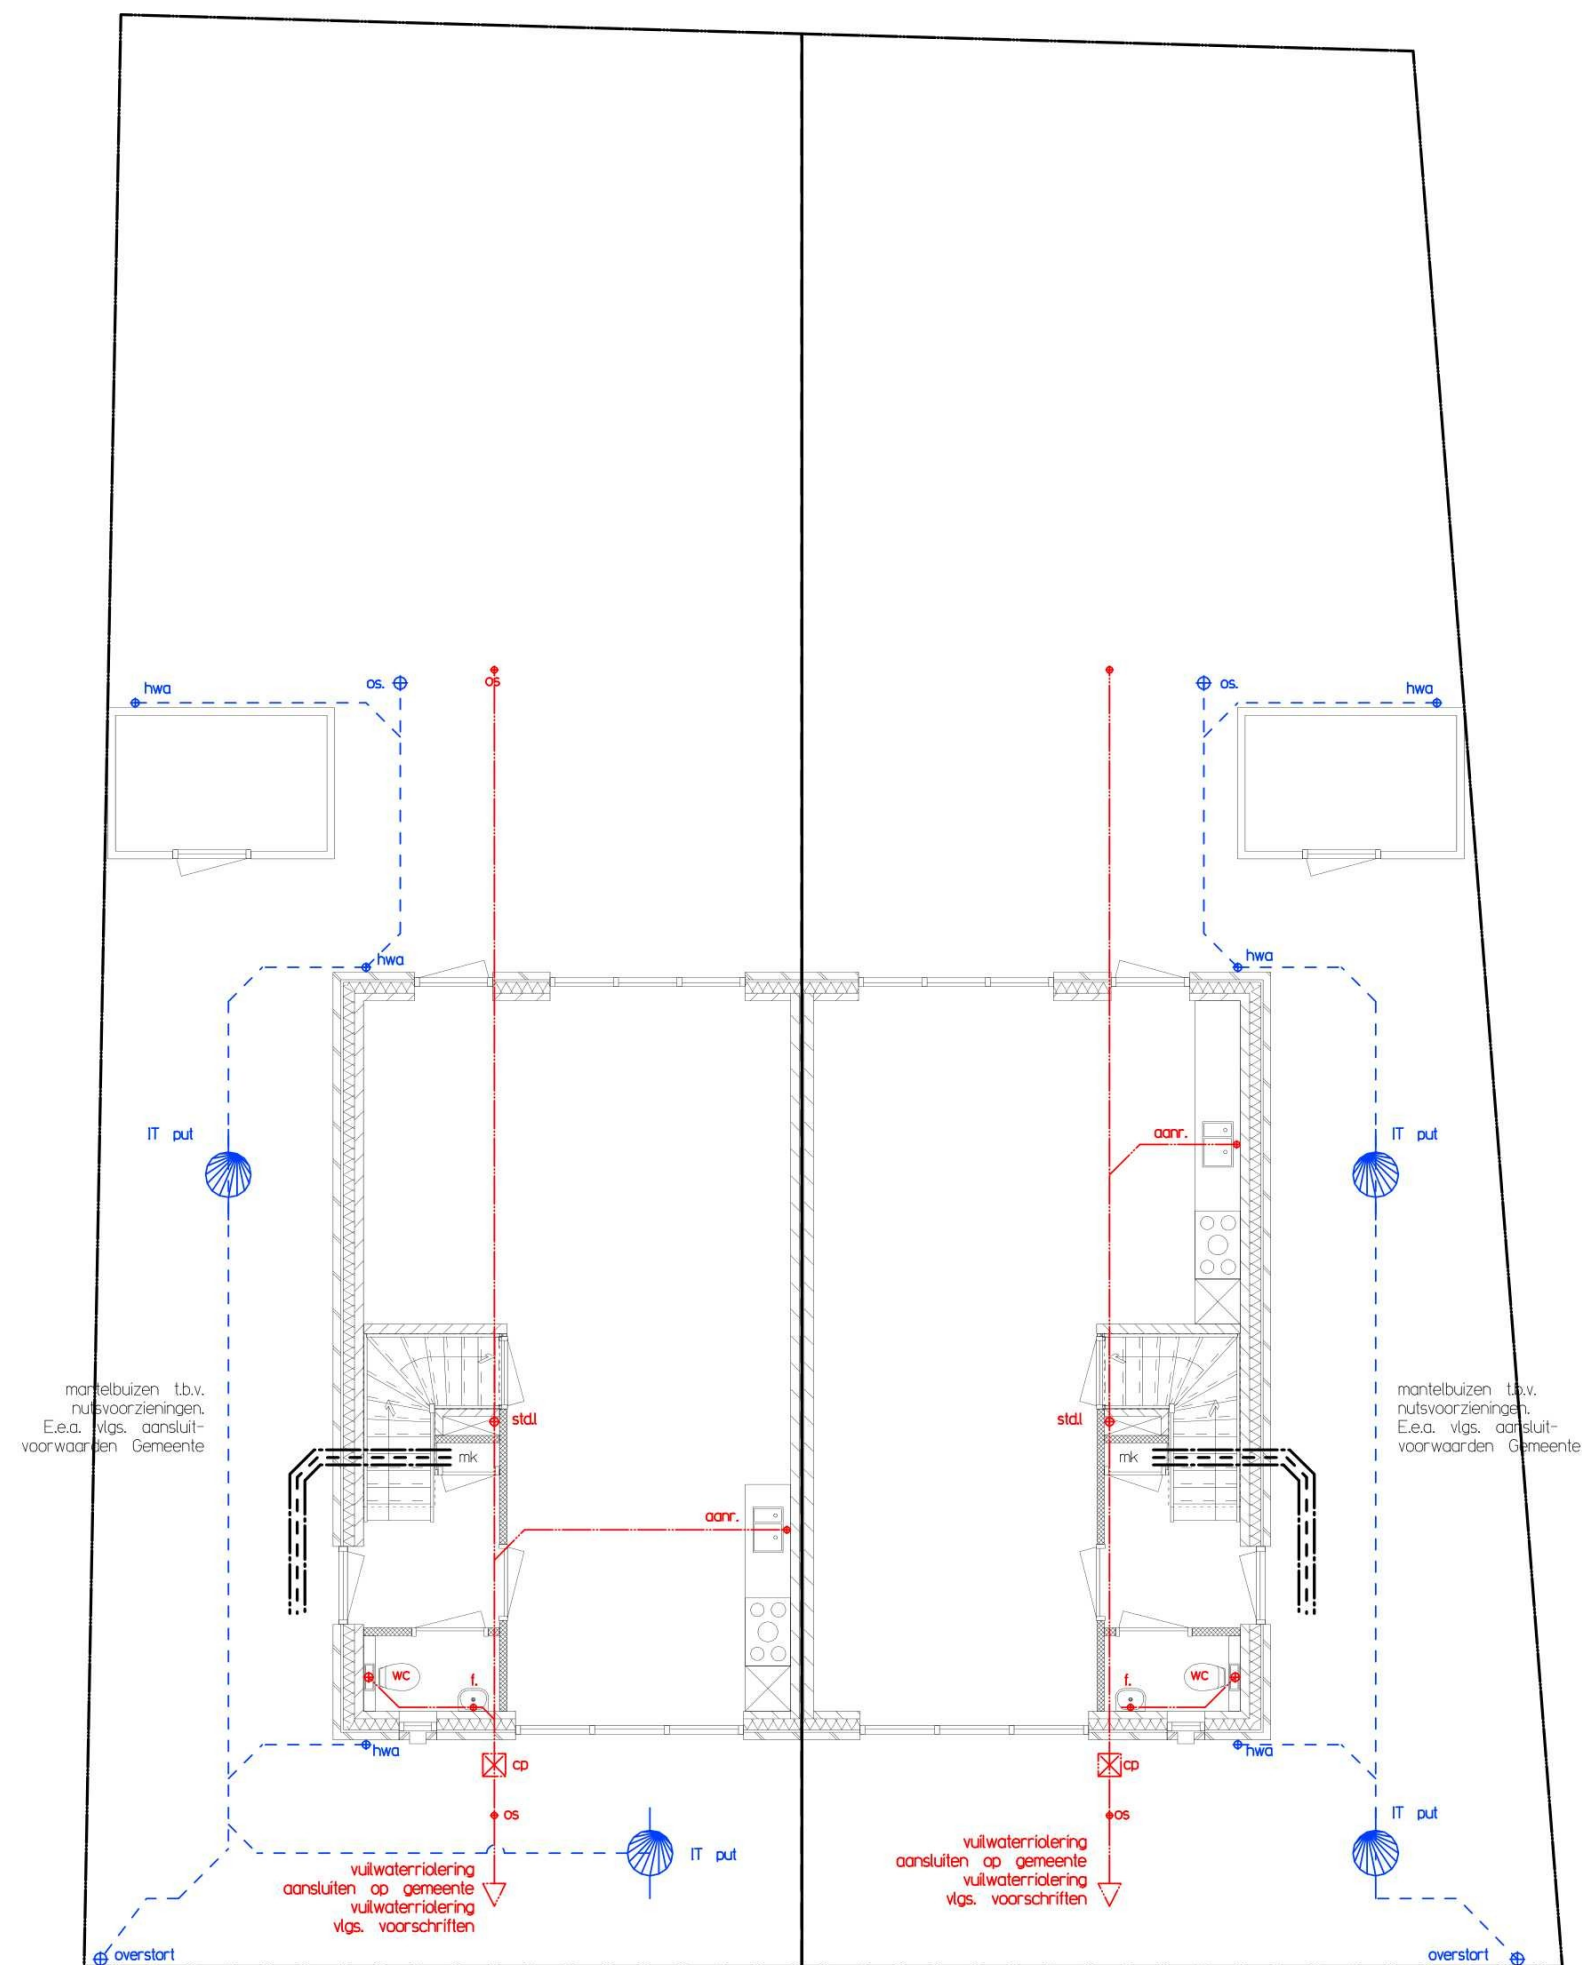


hemelwater infiltreren op eigen terrein, vlg. ontwerpbekening
Definitieve berekening door installateur, ter controle voor te
leggen aan Gemeente.
Riolerings vlg. opg. installateur, Positie infiltratie & controleputten
indicatief, E.e.a. vlg. opg. installateur i.o.m. aannemer ter
controle aan Gemeente / opdrachtgever

FUNDERING

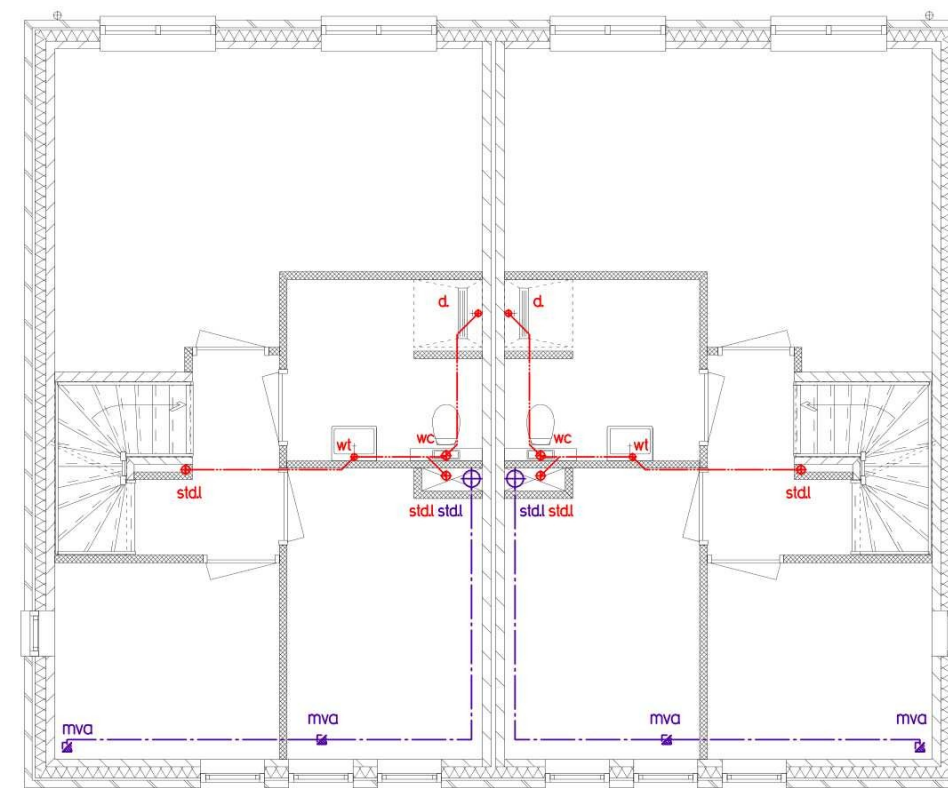

VERDIEPINGSVLOER

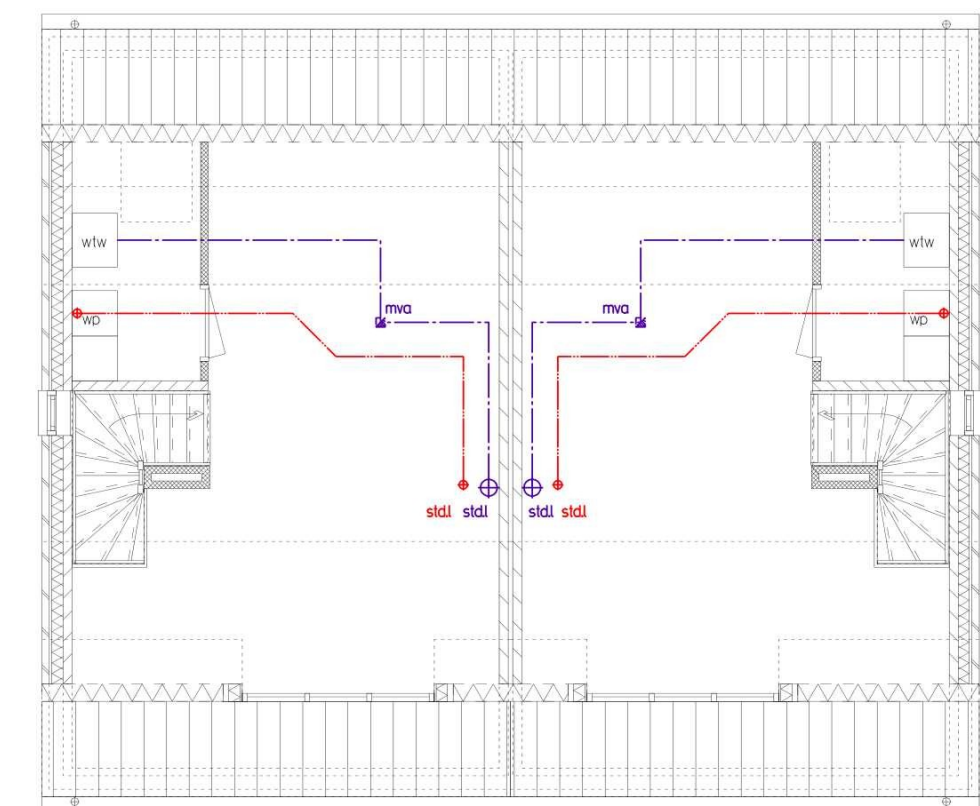

ZOLDERVLOER

RENWOOL LEIDINGVERLOOP:

- rioleringsleiding vuilwater (in vloer/over fundering)
- rioleringsleiding schoonwater (in grond/over fundering)
- - ventilatiekanaal afvoer (in vloer)

leidingverloop vlg. opg. installateur
met inachtneming van de gemeentelijke voorschriften
en van toepassing zijnde Bbl. normen.
diameter rioleringsleiding vlg. voorschrift Bbl.
NEN 325, NPR 3216

Luchtverversing volgens NEN 1087 en NEN 8087
Plaatsing en afmetingen van afzuigpunten
volgens opg. installateur

AFKORTINGEN:

- | | |
|--------------------------|------------------------------------|
| aanr. = aanrecht ø75 | c.p. = controle put |
| d. = douche ø75 | hwa. = hermetwaterafvoer |
| f. = fontein ø75 | o.s. = ontstoppingstuk |
| ontl. = ontluchting ø50 | |
| stl. = standleiding ø110 | m.v.a. = mech. ventilatie (afvoer) |
| vw. = vaatwasser ø75 | mk = meterkast |
| wc. = wandcloset ø110 | |
| wm. = wasmachine ø75 | |
| wp. = warmtepomp ø75 | |
| wt. = wastafel ø75 | |

Bestektekening: halfvrijstaand

Leidingverloop

plan voor het realiseren van een Inbreidingsplan
aan de Dorpsstraat 34-36 te Luiksgestel

In het kader van de AVG vermelden wij geen gegevens
van onze opdrachtgevers op tekeningen

info@burosengers.nl — www.burosengers.nl — +31 (0)497-573204
Elskensakker 2 — 5571 SK Bergeijk — KvK Eindhoven: 17065336

werknr: **18-2476**

blad: **102.**

formaat: A2
schaal: 1:100
datum: 10.07.2025
laatst.wijz: 09.07.2026
tekenaar: ■

