



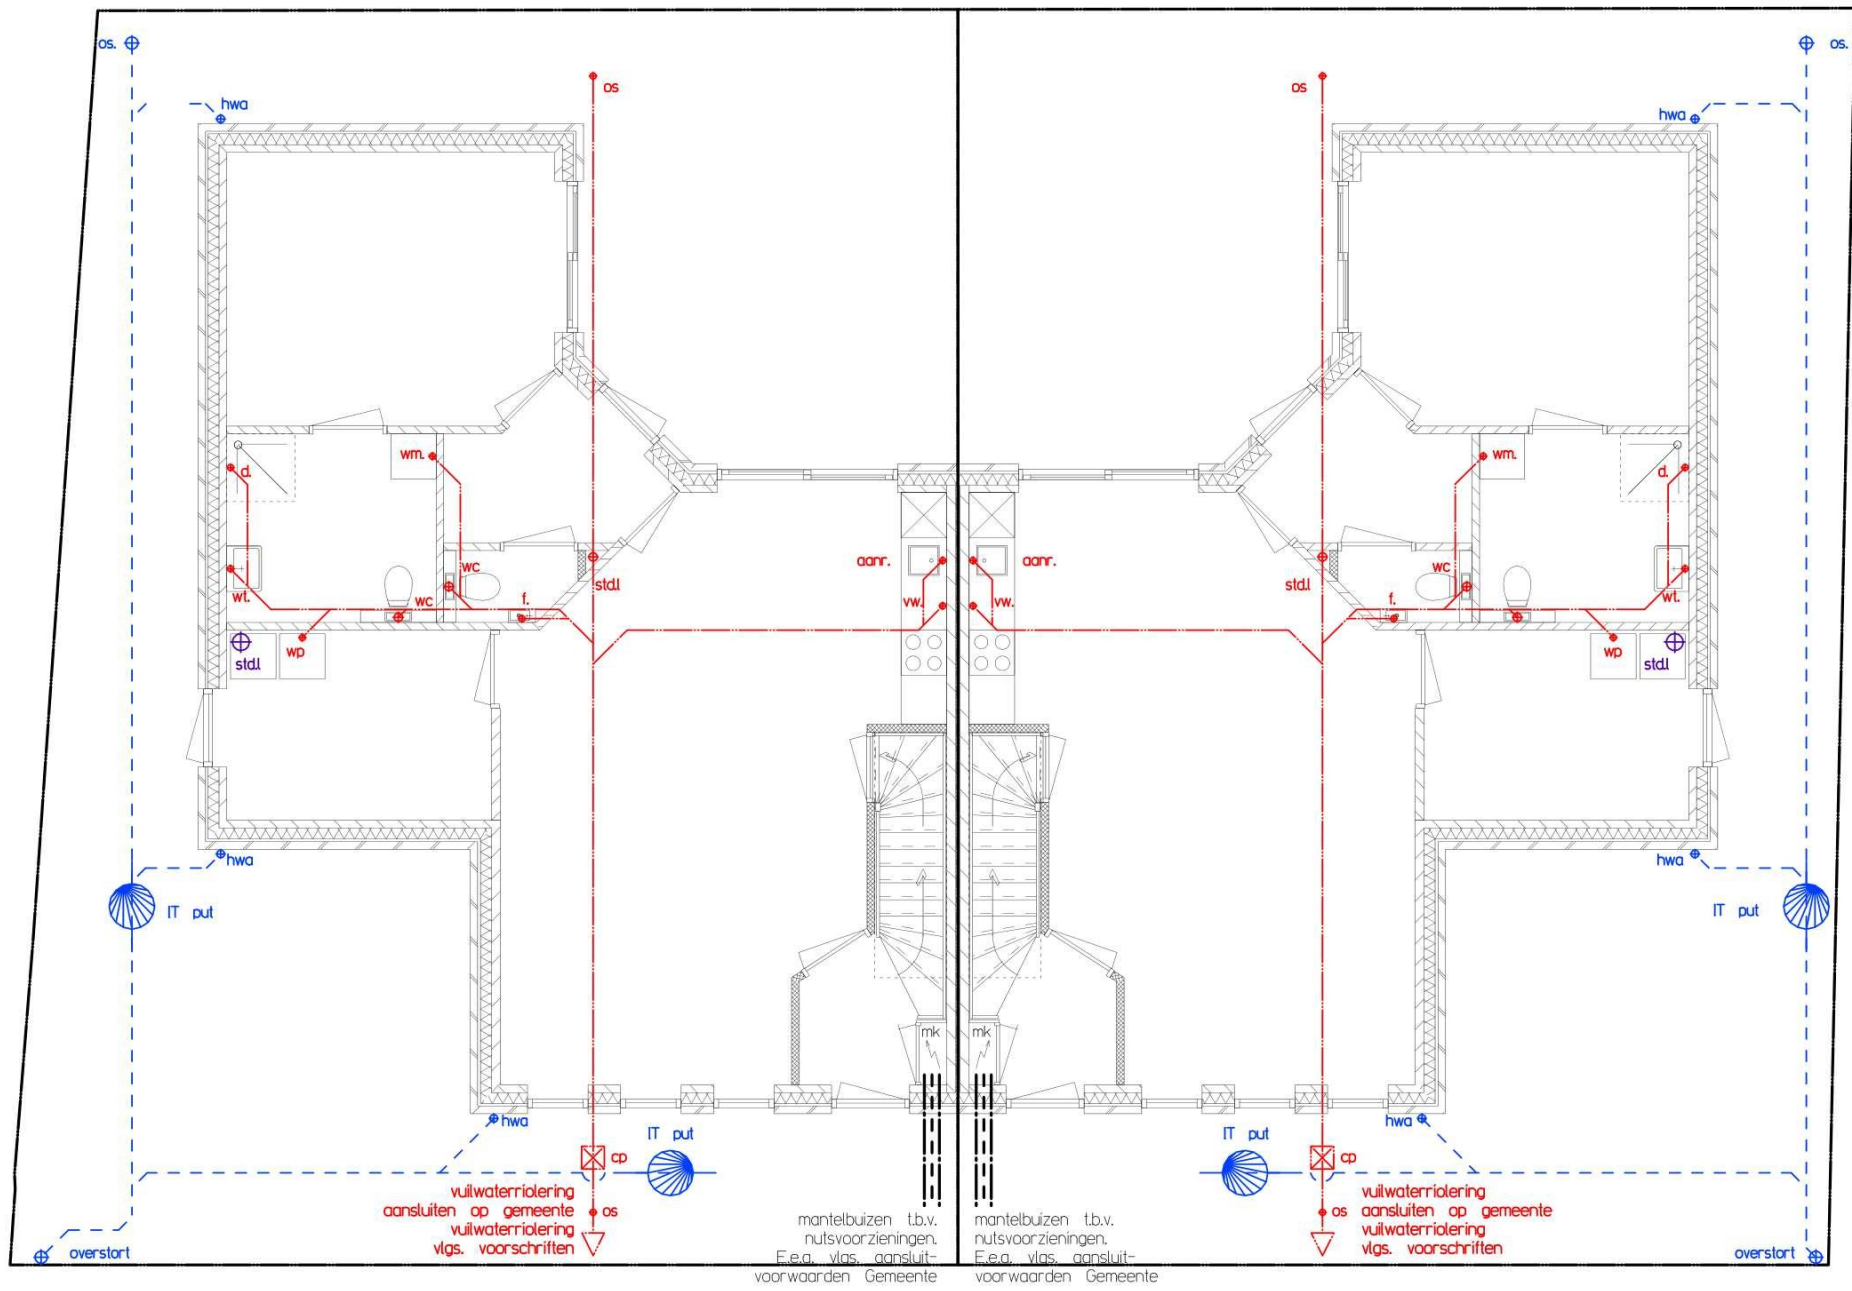


hemelwater infiltreren op eigen terrein, vlg. ontwerp-berekening
 De infiltratie berekening door installateur, ter controle voor te
 leggen aan Gemeente.
 Riolering vlg. opg. installateur. Positie infiltratie & controleputten
 indicatief. E.o.a. vlg. opg. installateur i.o.m. aannemer ter
 controle aan Gemeente / opdrachtgever

FUNDERING

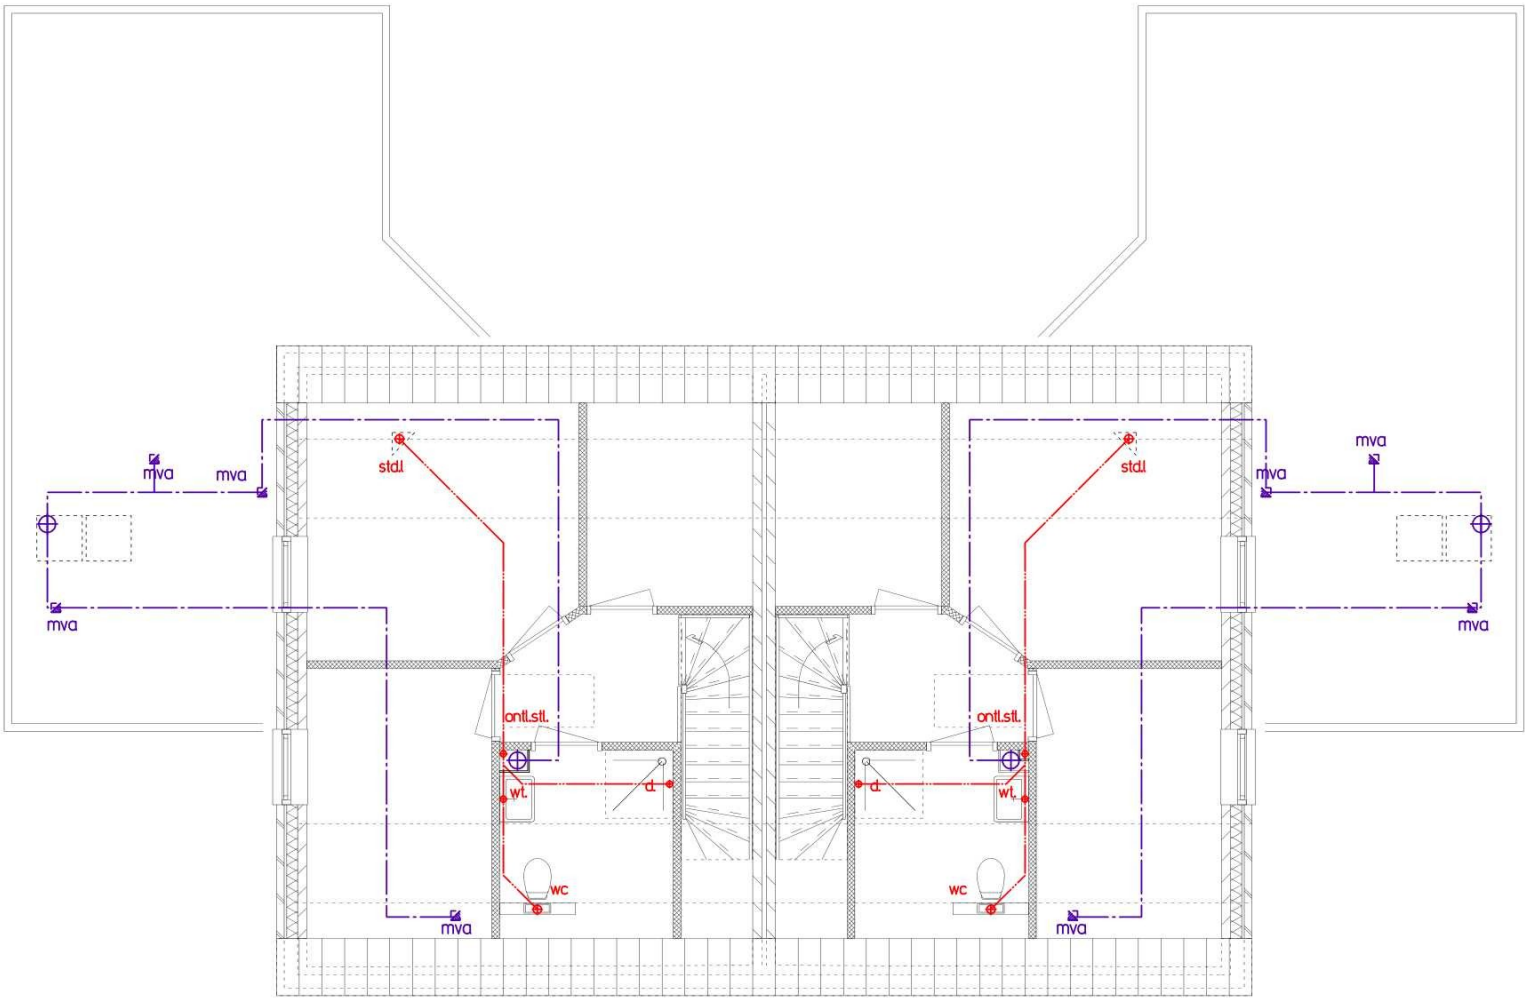

VERDIEPINGVLOER

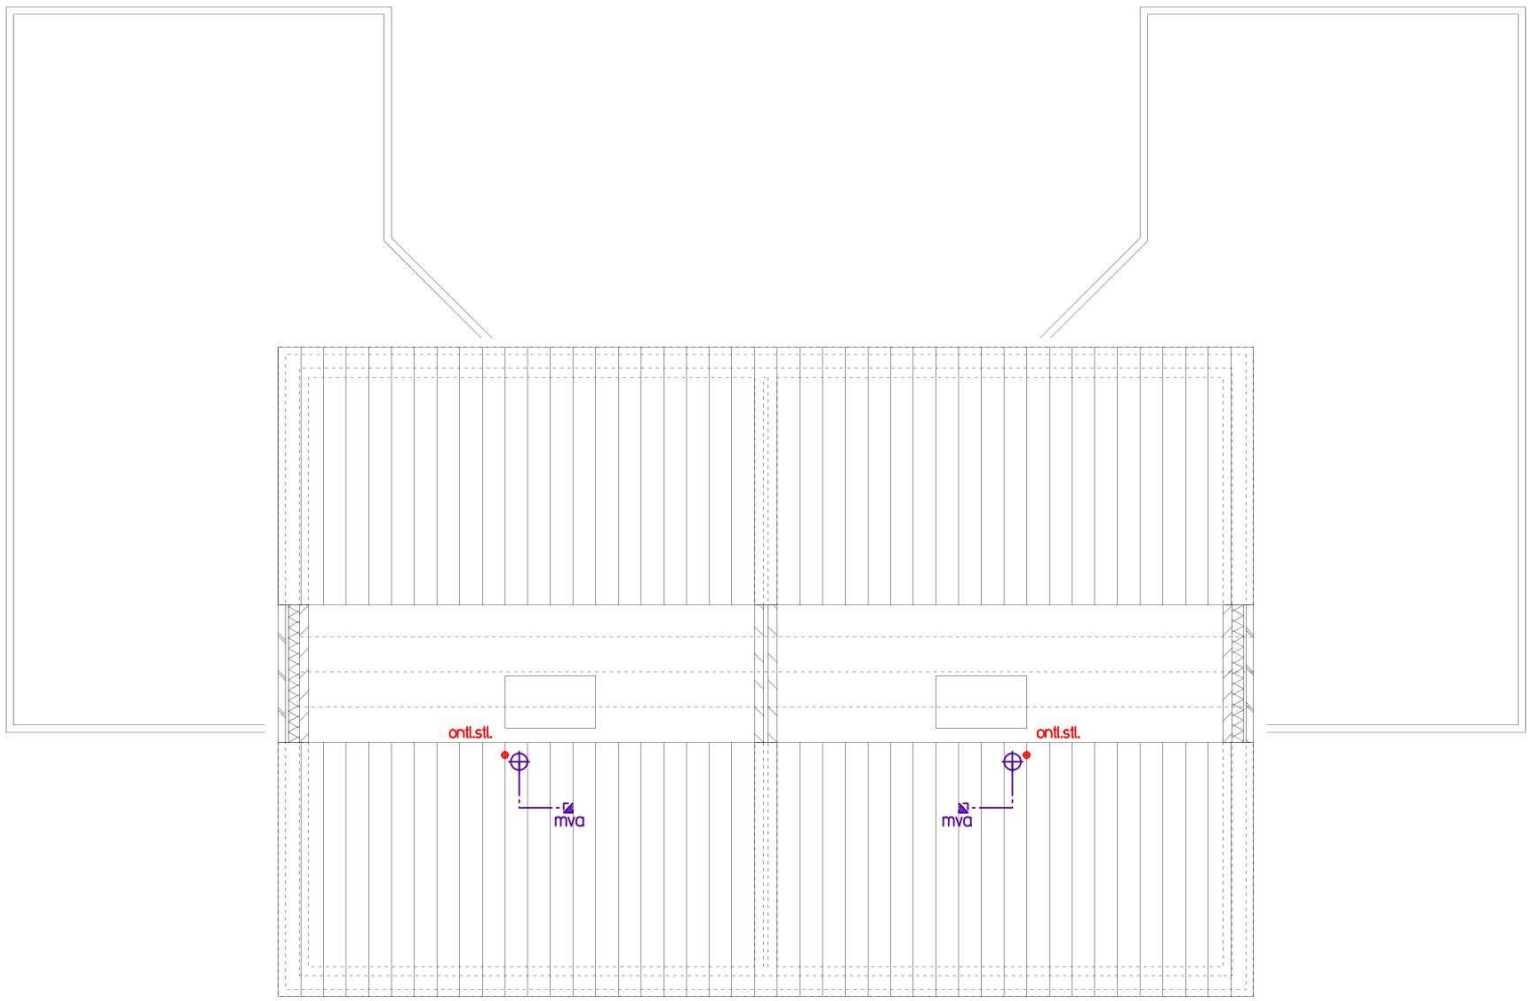

ZOLDERVLOER

RENWOOL LEIDINGVERLOOP:
 — rioleringsleiding vuilwater (in vloer/over fundering)
 — rioleringsleiding schoonwater (in grond/over fundering)
 -- ventilatiekanaal afvoer (in vloer)

leidingverloop vlg. opg. installateur
 met inachtneming van de gemeentelijke voorschriften
 en van toepassing zijnde Bbl. normen.
 diameter rioleringsleiding vlg. voorschrift Bbl.
 NEN 3215, NPR 3216

Luchtverversing volgens NEN 1087 en NEN 8087
 Plaatsing en afmetingen van afzuigpunten
 volgens opg. installateur

AFKORTINGEN:
 aanr. = aanrecht ø75
 d. = douche ø75
 f. = fontein ø75
 onl. = ontluchting ø50
 stl. = standleiding ø10
 vw. = vaatwasser ø75
 wc. = wandcloset ø10
 wp. = wasmachine ø75
 wt. = wastafel ø75
 c.p. = controle put
 hwa. = hemelwaterafvoer
 o.s. = onstoppingsstuk
 mv.a. = mech. ventilatie (afvoer)
 mk = meterkast

Bestektekening: senioren Leidingverloop plan voor het realiseren van een Inbreidingsplan aan de Dorpsstraat 34-36 te Luiksgestel	werknr: 18-2476 blad: 102.
	formaat: A2 schaal: 1:100 datum: 10.07.2025 laatst.wijz: 09.07.2026 tekenaar:
	In het kader van de AVG vermelden wij geen gegevens van onze opdrachtgevers op tekeningen
	info@burosengers.nl — www.burosengers.nl — +31 (0)497-573204 Elskensakker 2 — 5571 SK Bergeijk — KvK Eindhoven: 17065336

