




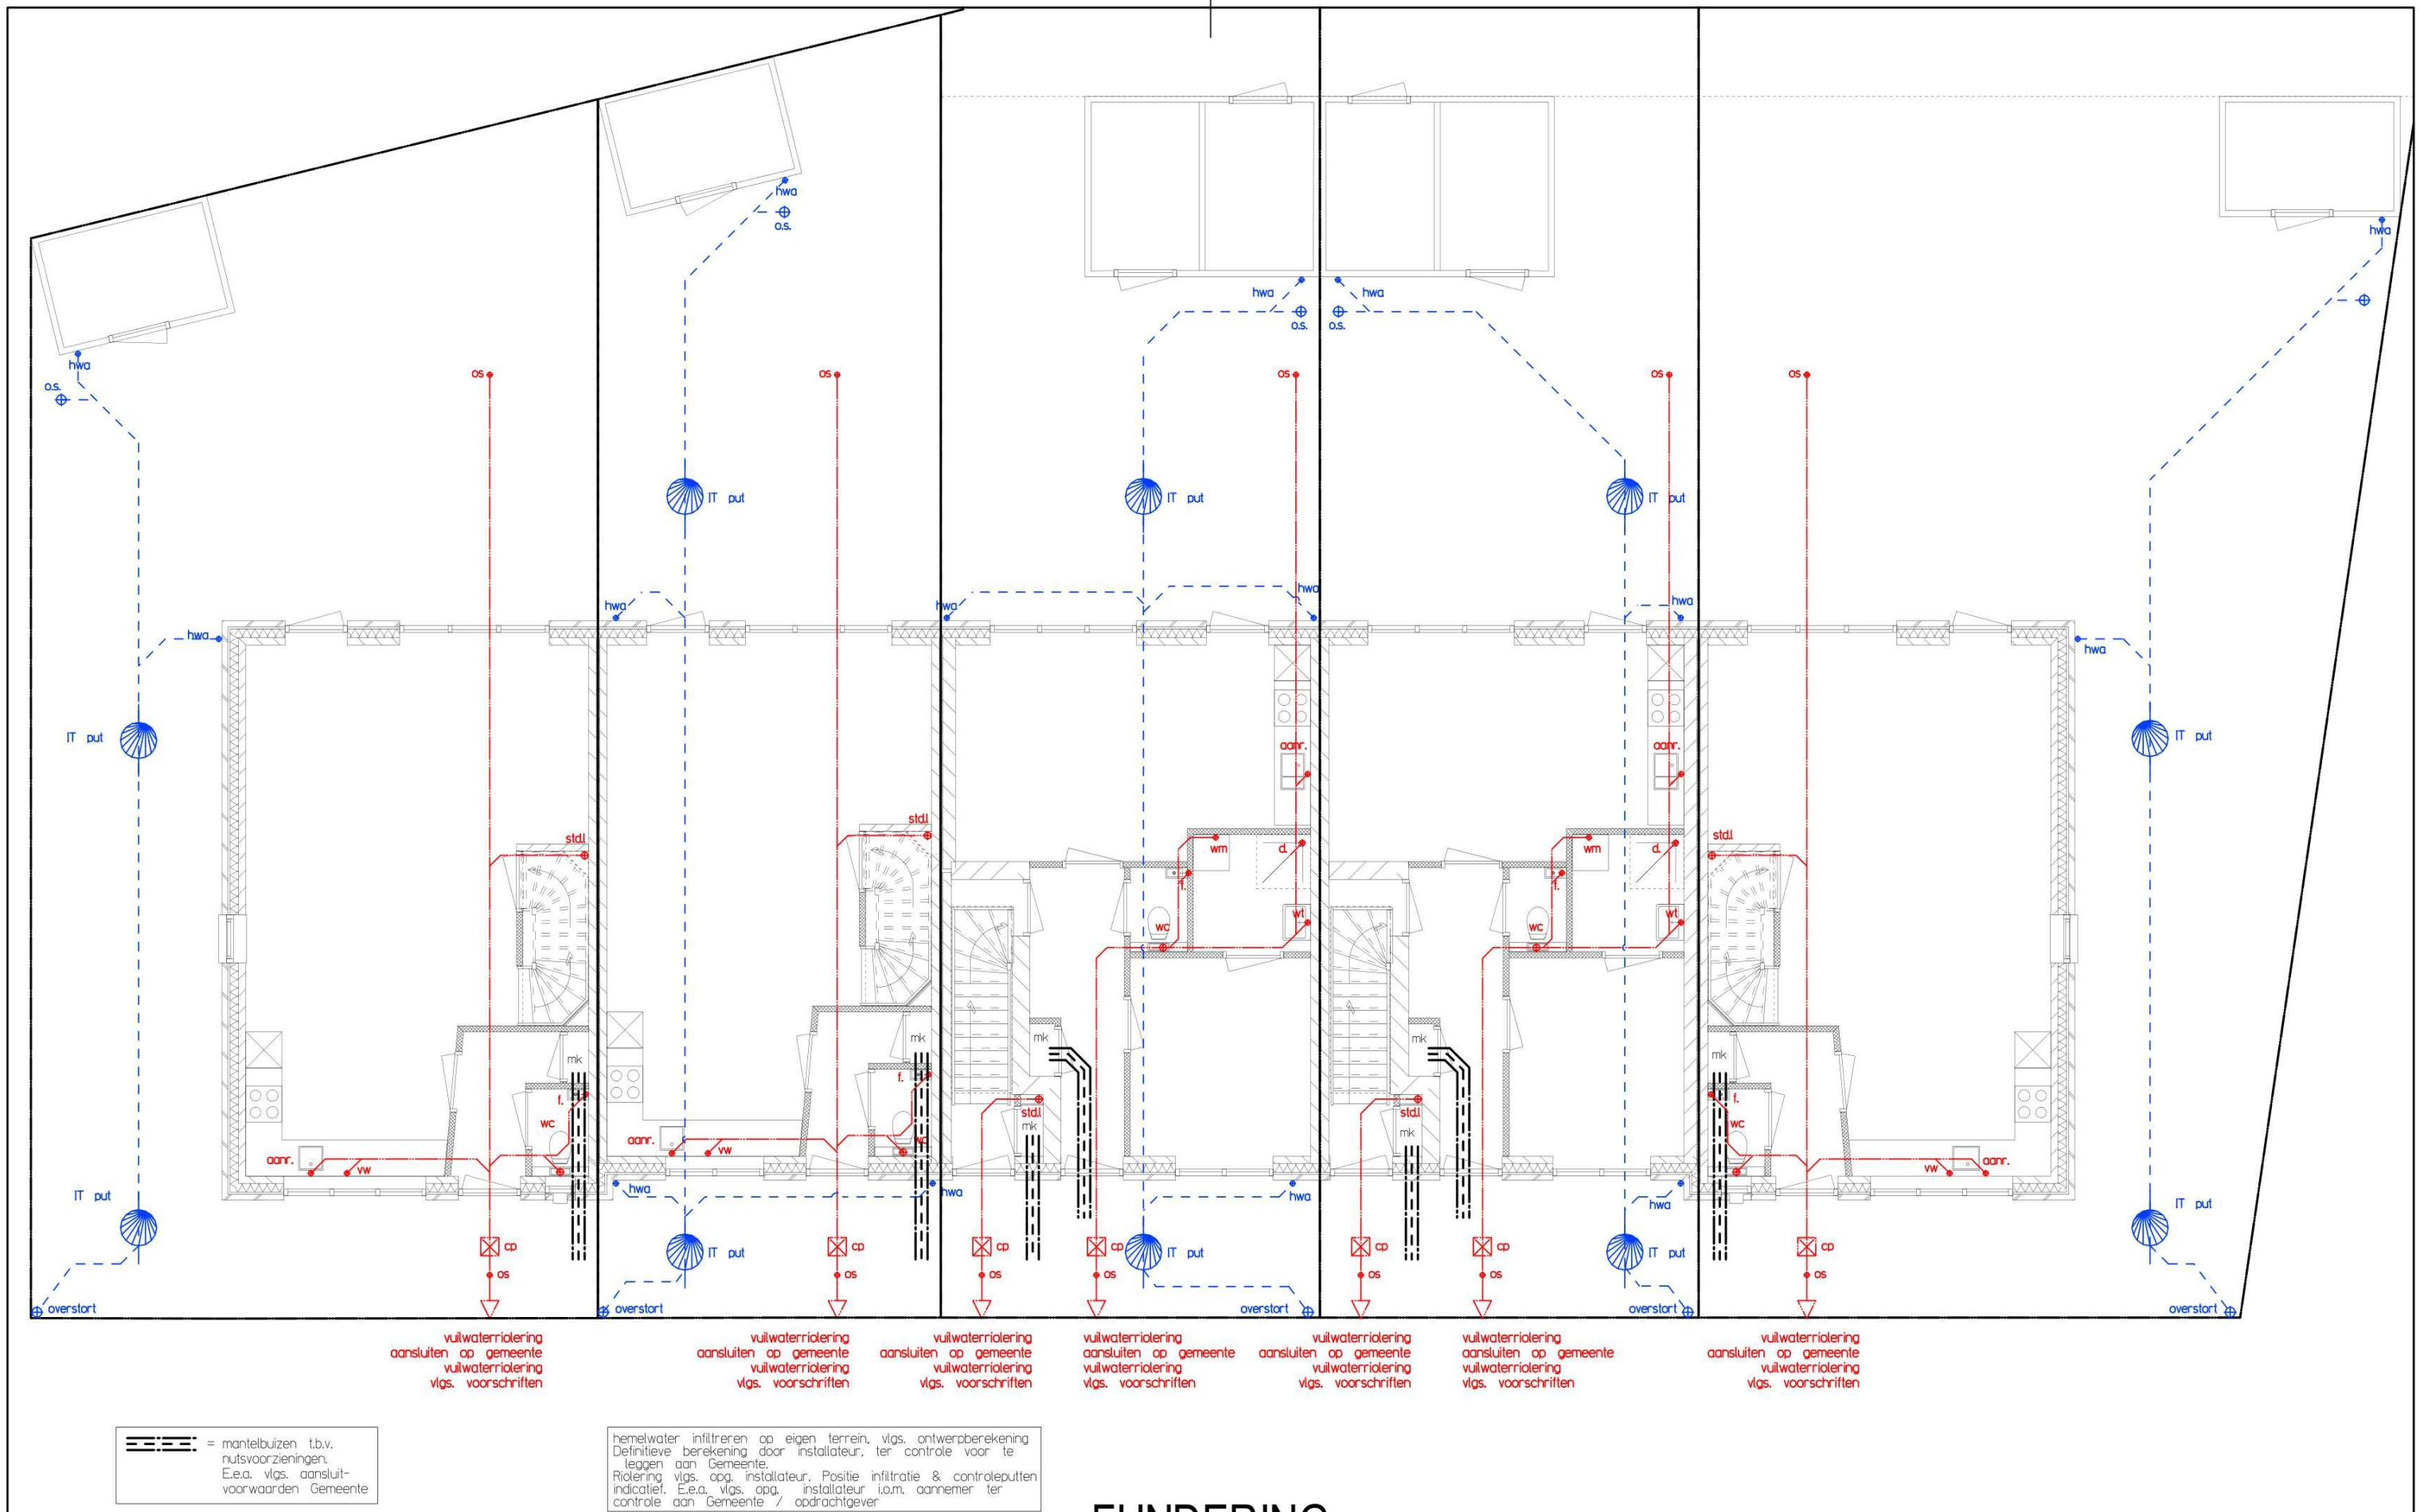

FUNDERING

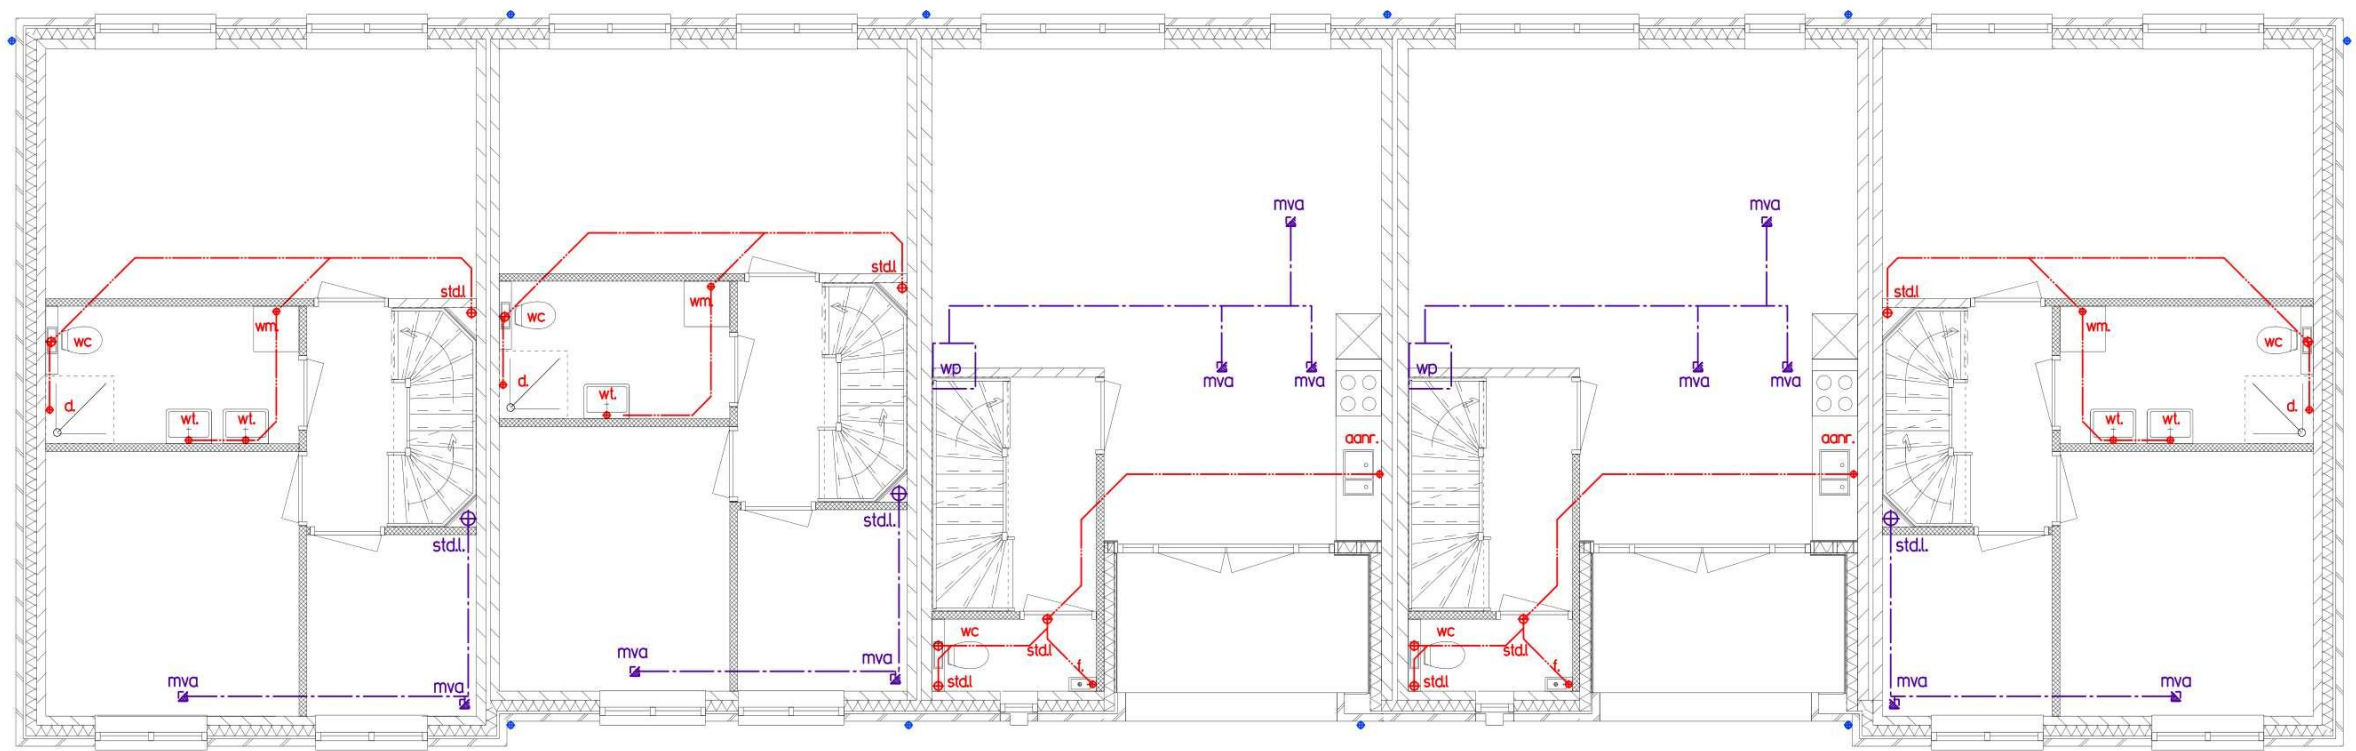

VERDIEPINGSVLOER

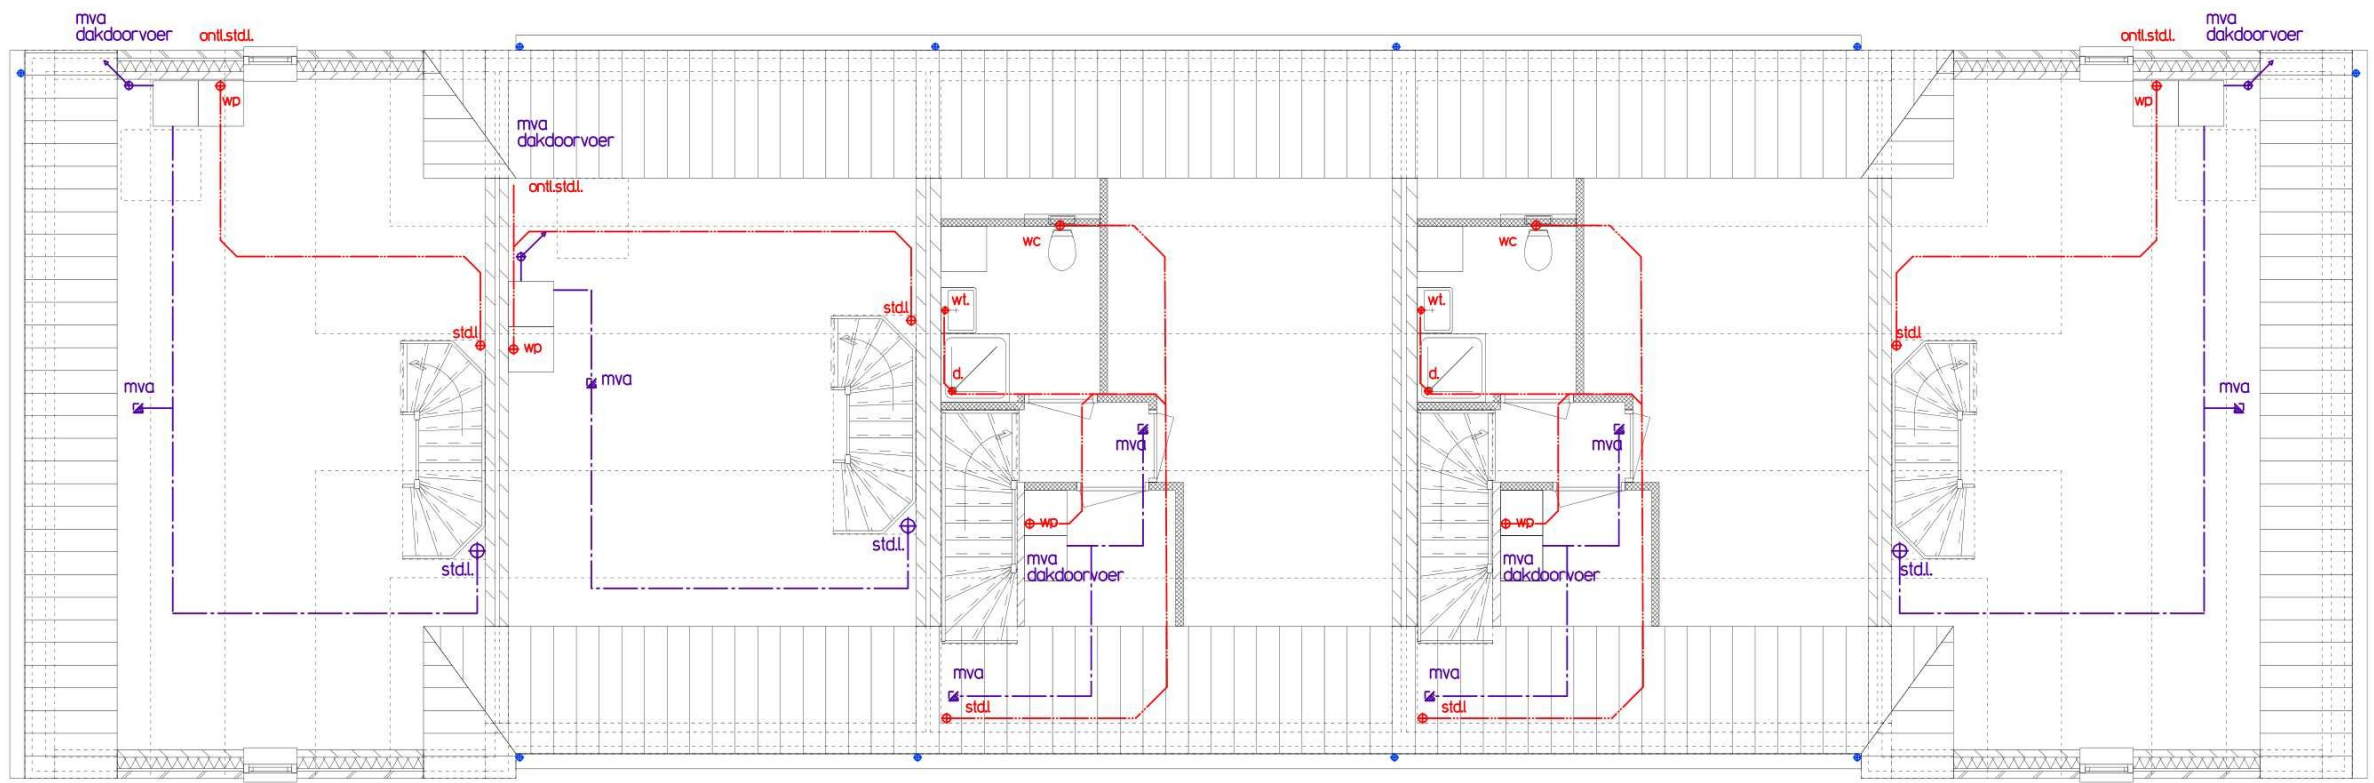

ZOLDERVLOER

RENWOI LEIDINGVERLOOP: — rioleringsleiding vuilwater (in vloer/over fundering) — rioleringsleiding schoonwater (in grond/over fundering) -- ventilatiekanaal afvoer (in vloer) leidingverloop vlg. opg. installateur met inachtneming van de gemeentelijke voorschriften en van toepassing zijnde Bbl normen, diameter rioleringsleiding vlg. voorschrift Bbl, NEN 3215, NPR 3216 Luchtverversing volgens NEN 1087 en NEN 8087 Plaatsing en afmetingen van afzuigpunten volgens opg. installateur		AFKORTINGEN: aanr. = aanrecht ø75 d. = douche ø75 f. = fontein ø75 ontl. = ontluiking ø50 stl. = standleiding ø110 vw. = vaatwasser ø75 wc. = wandcloset ø110 wm. = wasmachine ø75 wd. = wasstel ø75 wl. = wastafel ø75 c.p. = controle put hwa. = hemelwaterafvoer o.s. = onstoppingstuk m.v.a. = mech. ventilatie (afvoer) mk. = meterkast	
---	--	--	--

Bestektekening: rijwoningen Leidingverloop plan voor het realiseren van een Inbreidingsplan aan de Dorpsstraat 34-36 te Luyksgestel In het kader van de AVG vermelden wij geen gegevens van onze opdrachtgevers op tekeningen		werknr: 18-2476 blad: 103. formaat: A2s schaal: 1:100 datum: 21.08.2025 laatst.wijz: 09.07.2026 tekenaar:
--	--	---

info@burosengers.nl — www.burosengers.nl — +31 (0)497-573204
Elskensakker 2 — 5571 SK Bergeijk — KvK Eindhoven: 17065336

