

Legenda

-  Trottoir: grijze dubbelklinker
-  Parkeervak: antraciet klinker
-  Rijbaan: roodtint Padova klinker
-  Fietsstrook: Rood asfalt
-  Plateau: roodtint Nova klinker
-  Beplanting
-  Kruidrijk gazon
-  Sloot
-  Bestaande boom
-  Nieuwe boom
-  Te verwijderen bestaande boom
-  Lantaarnpaal

Dubbelklinker




Nova




Padova




Profiel 1

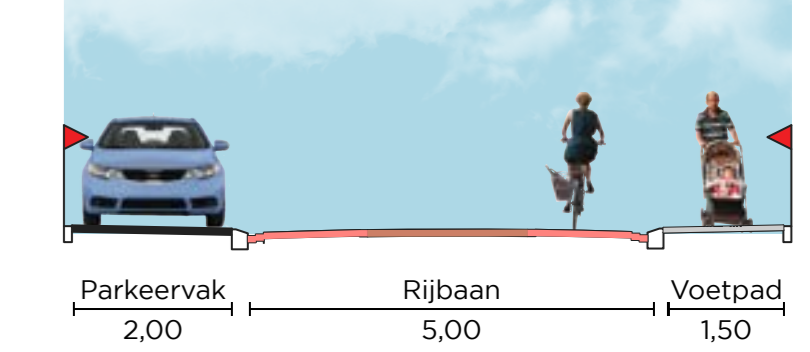


Profiel 2

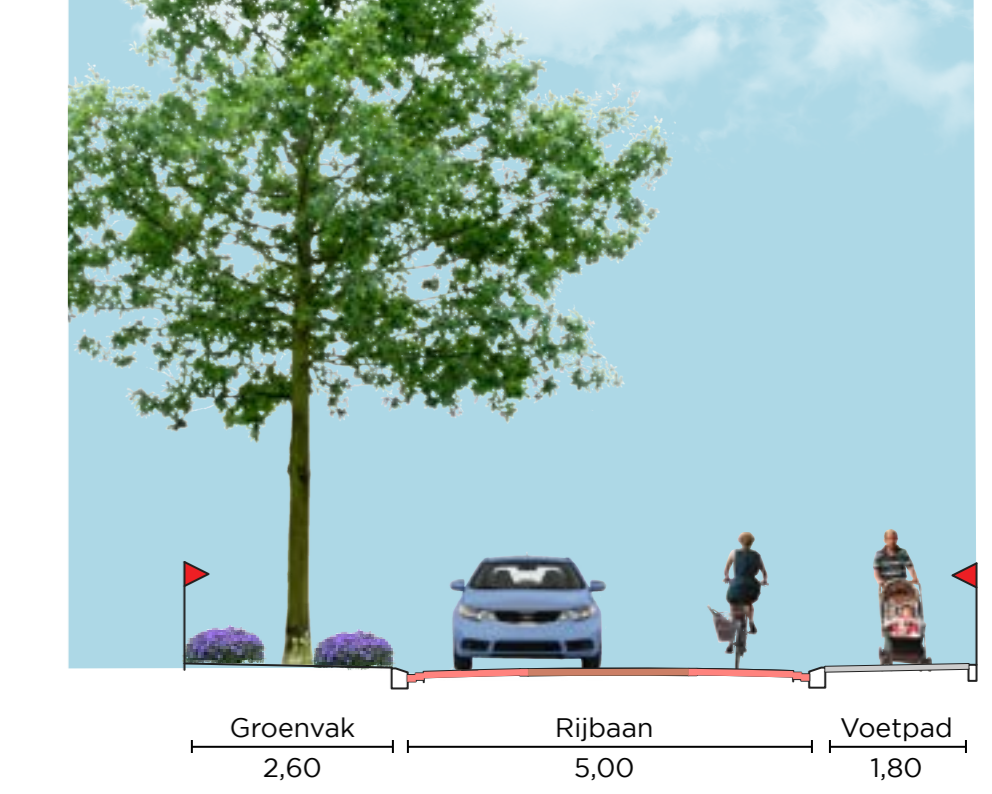

Profiel 3

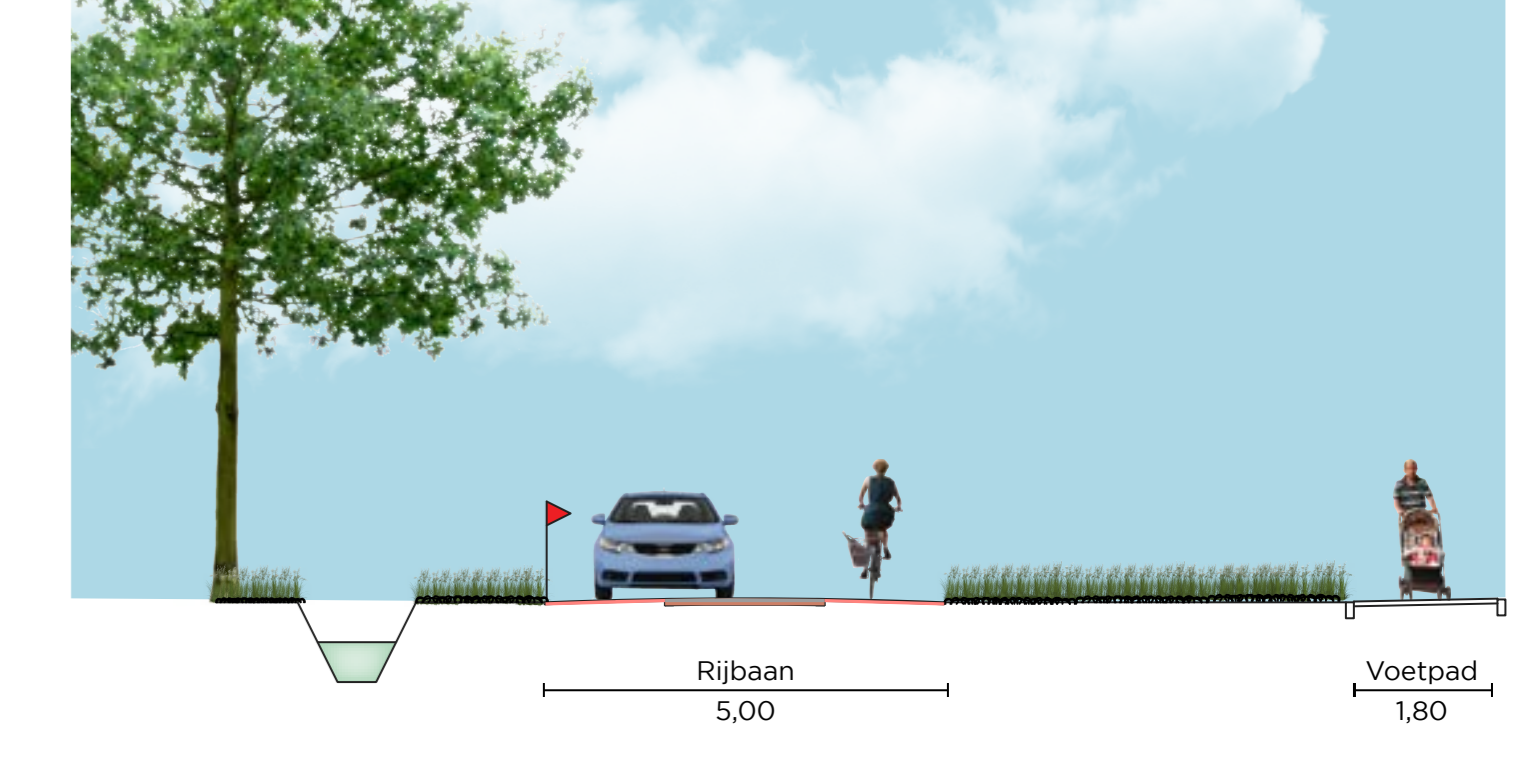

Project: Herinrichting Hasselsestraat	Projectnummer: 21.332	
Onderwerp: Bewonersstudie	Status: d.d.: Concept	
Opdrachtgever: Gemeente Bergeijk	Schaal: 1:200	datum: 26-04-2022
Herleid: 05 5087 CS Dessen	Bladnummer: 1 van 1	formaat: A0
T: (015) 203 7349		