




BEDRIJFS OVERZICHT / AANTAL DIERPLAATSEN					
OMSCHRIJVING	STAL 1	STAL 2	STAL 3	STAL 4	TOTAAL
VLEESVARKENS	600 STUKS	490 STUKS	2992 STUKS	7 STUKS	4082 STUKS
ZOOGRUIZEN				5 STUKS	5 STUKS
SCHAPEN				15 STUKS	15 STUKS
PRIJNREST	150 m ³	600 m ³	1200 m ³	50 m ³	2040 m ³
VASTE NIEST				15 m ³	15 m ³

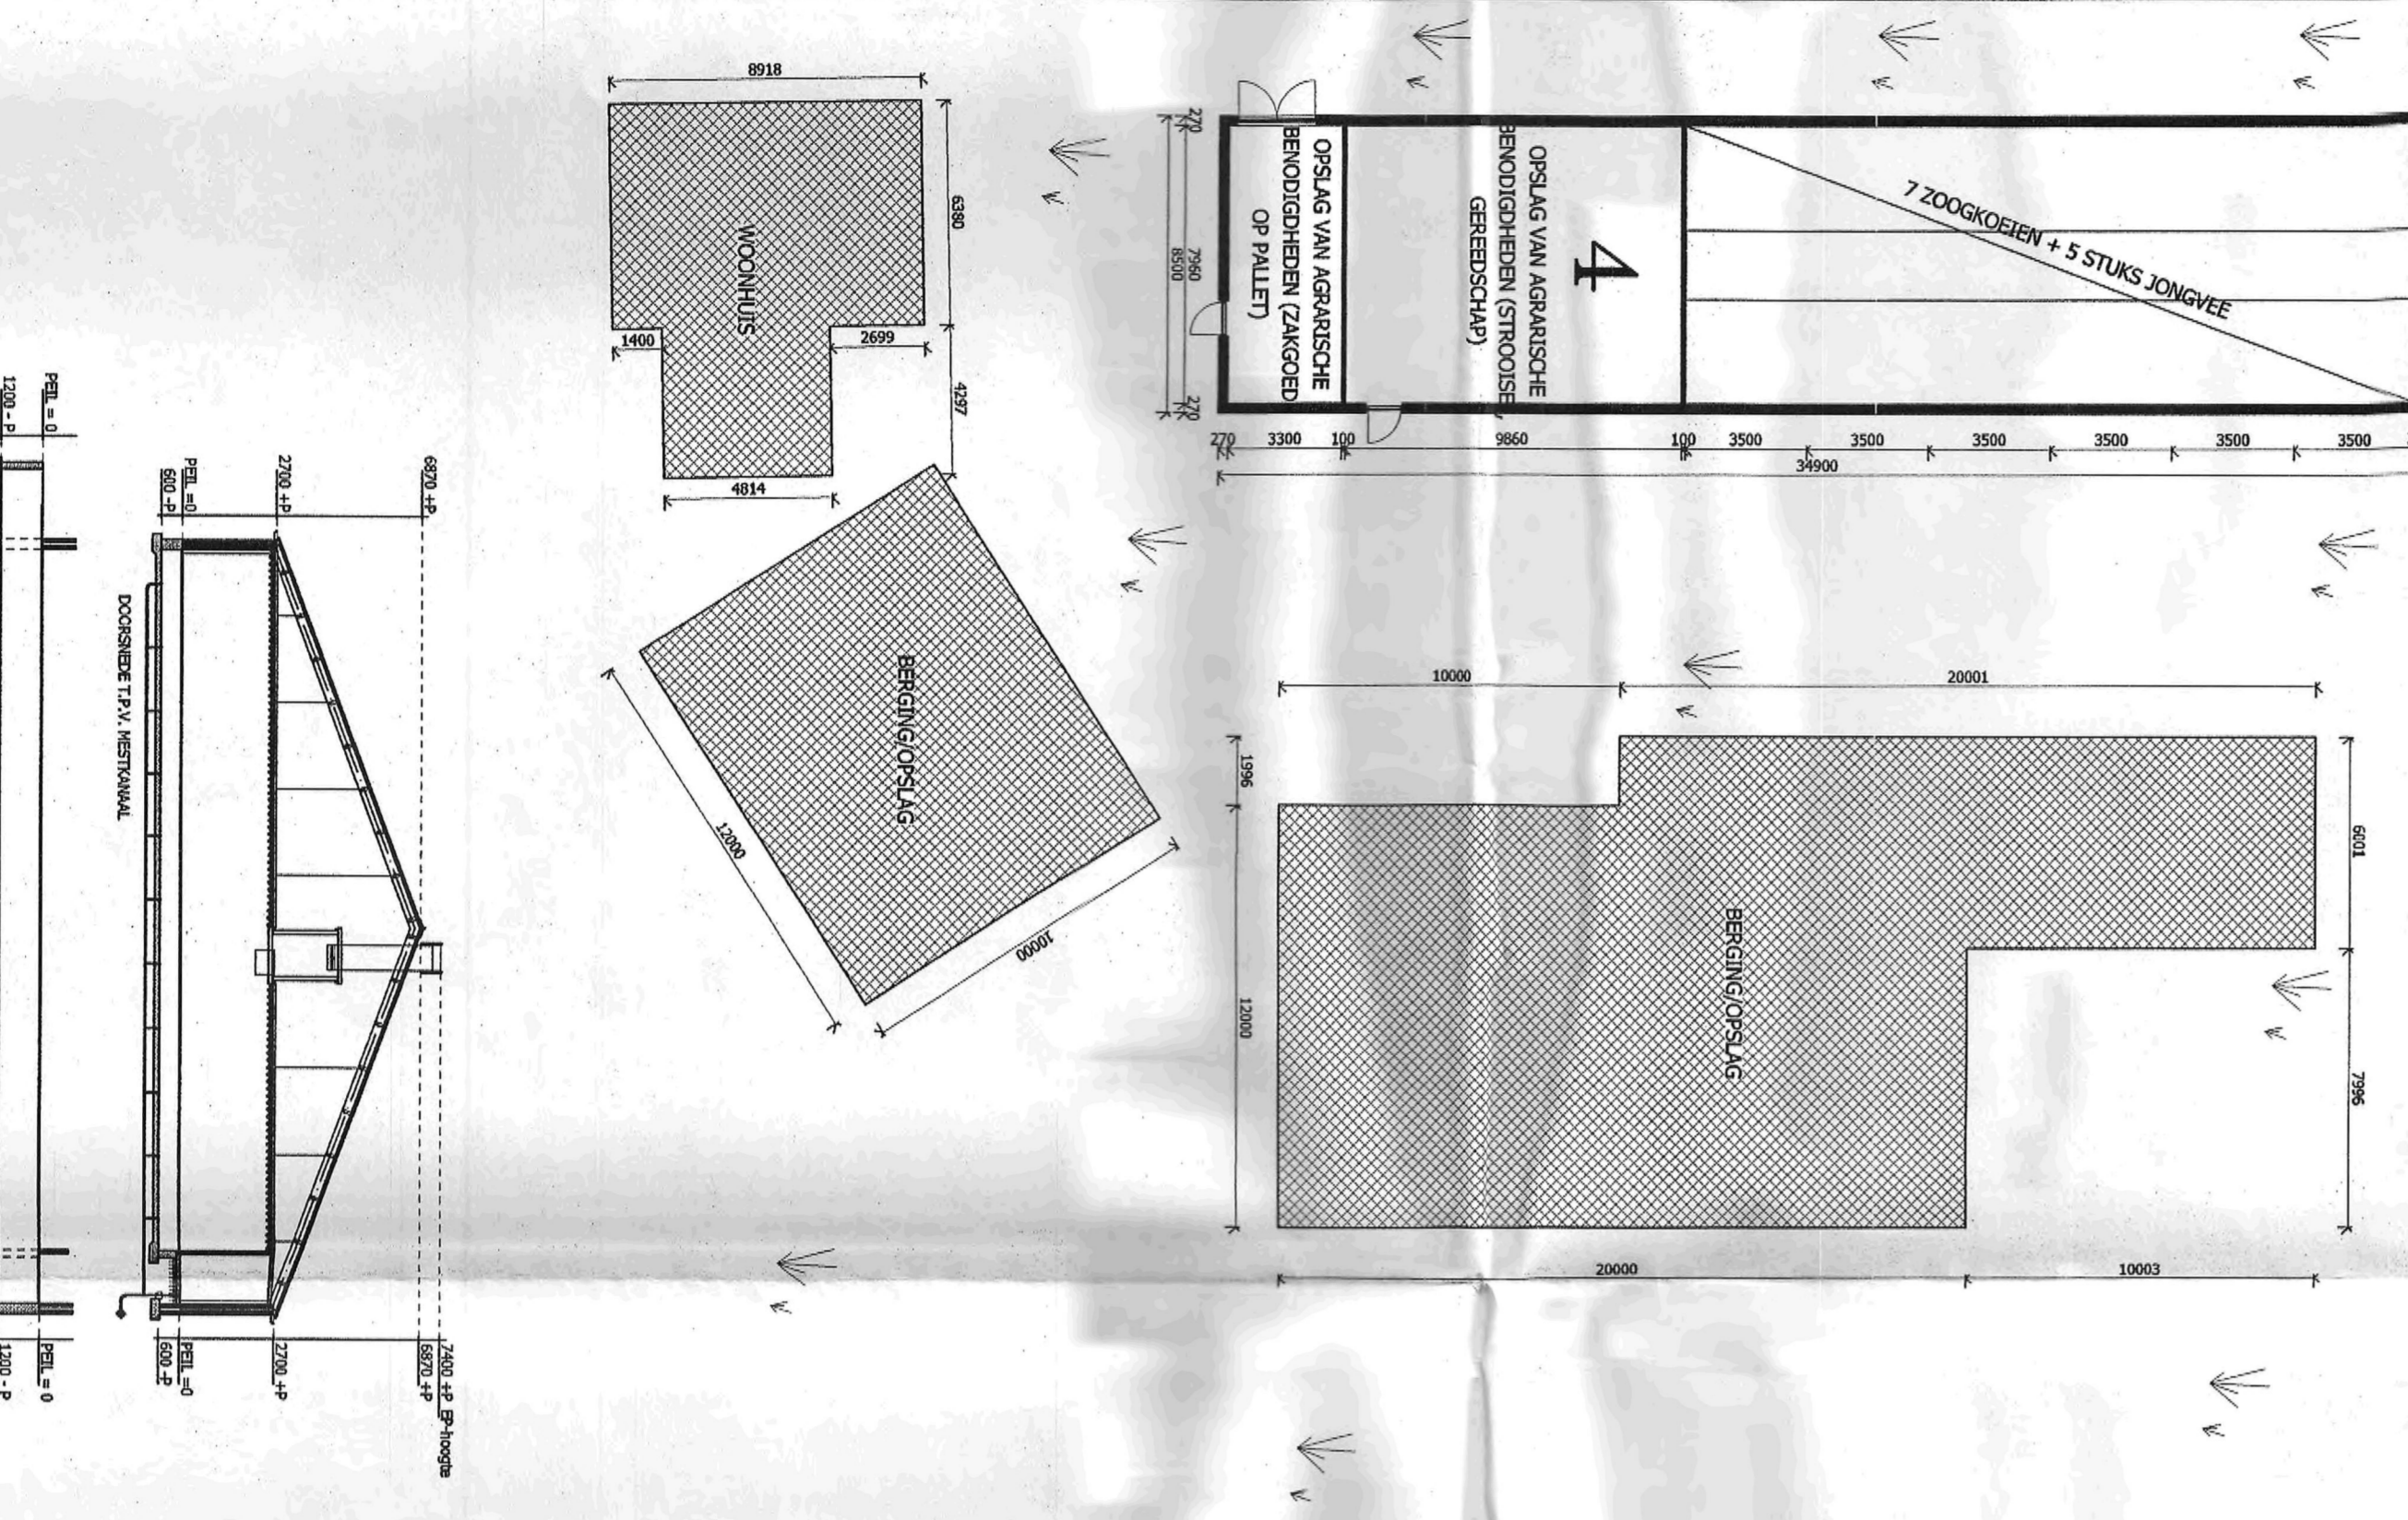


DOORSNEDENDE STAL 1

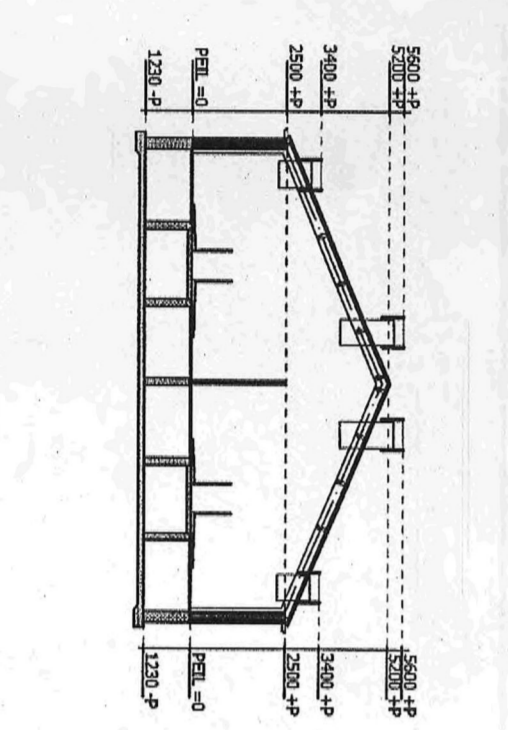


DOORSNEDENDE STAL 2

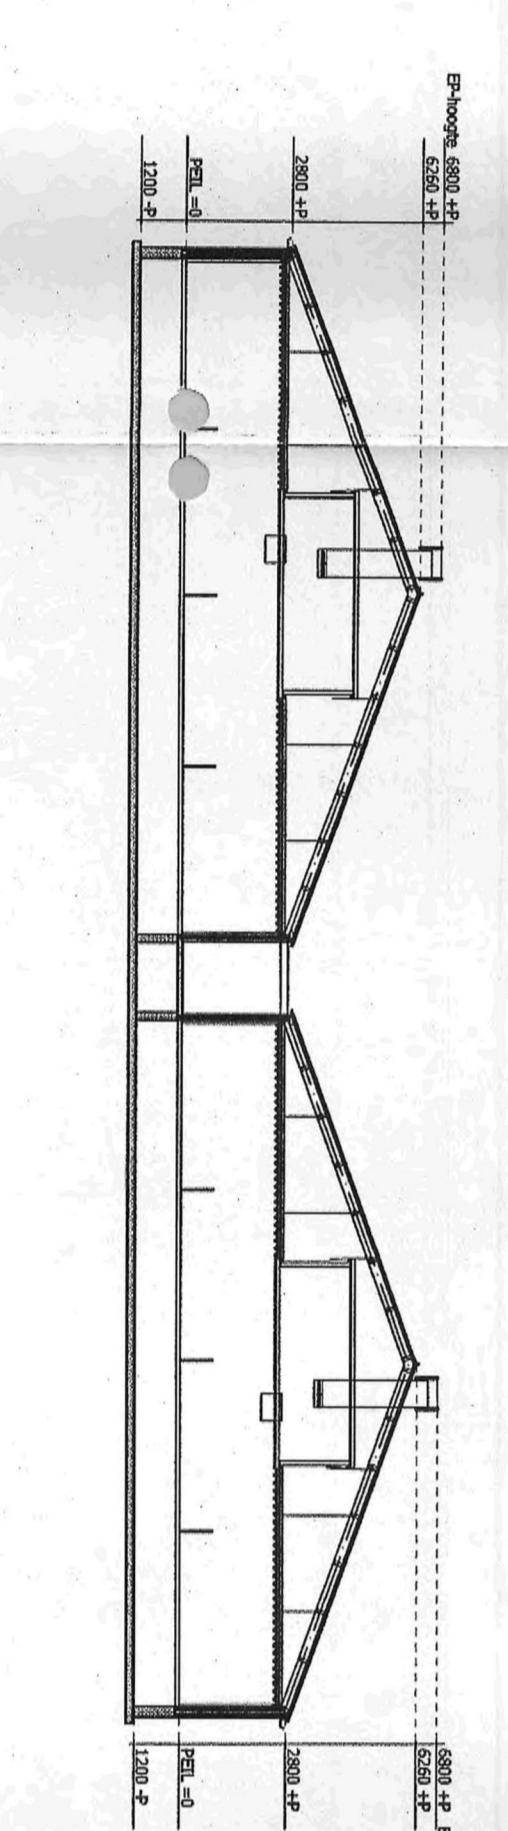


DOORSNEDENDE STAL 3

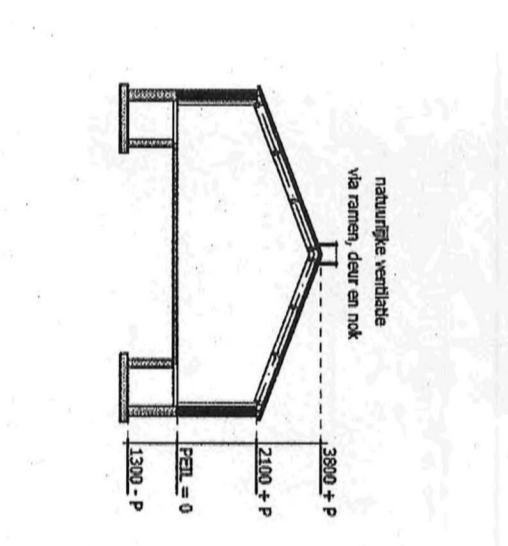

DOORSNEDENDE STAL 4

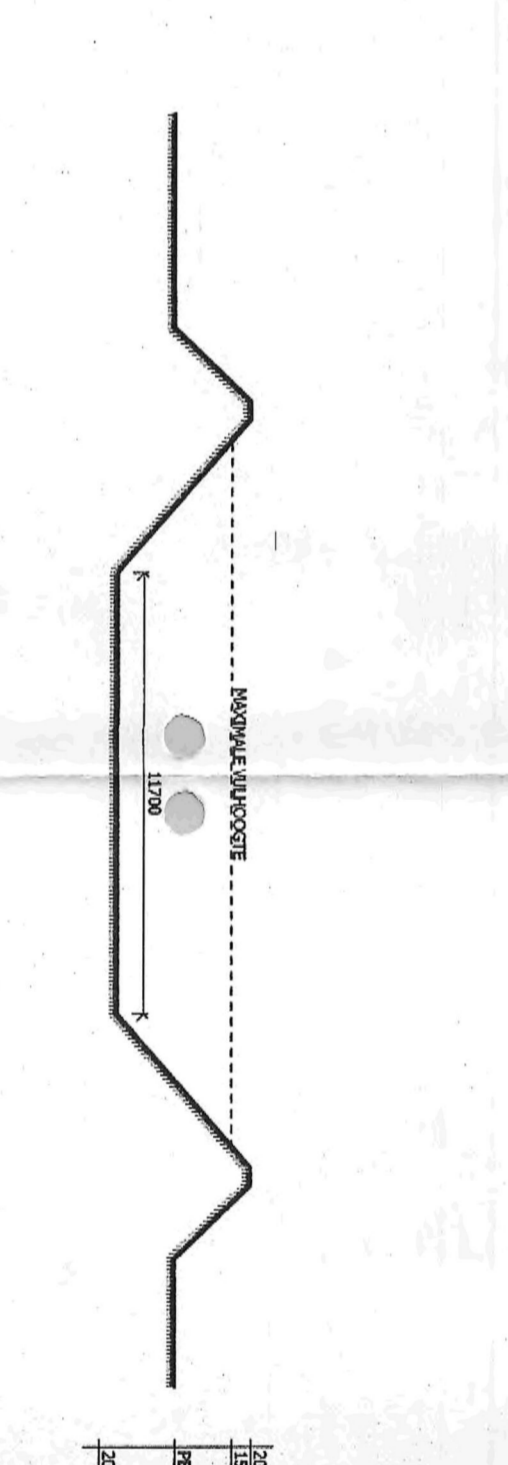


DOORSNEDENDE MESTBASSIN

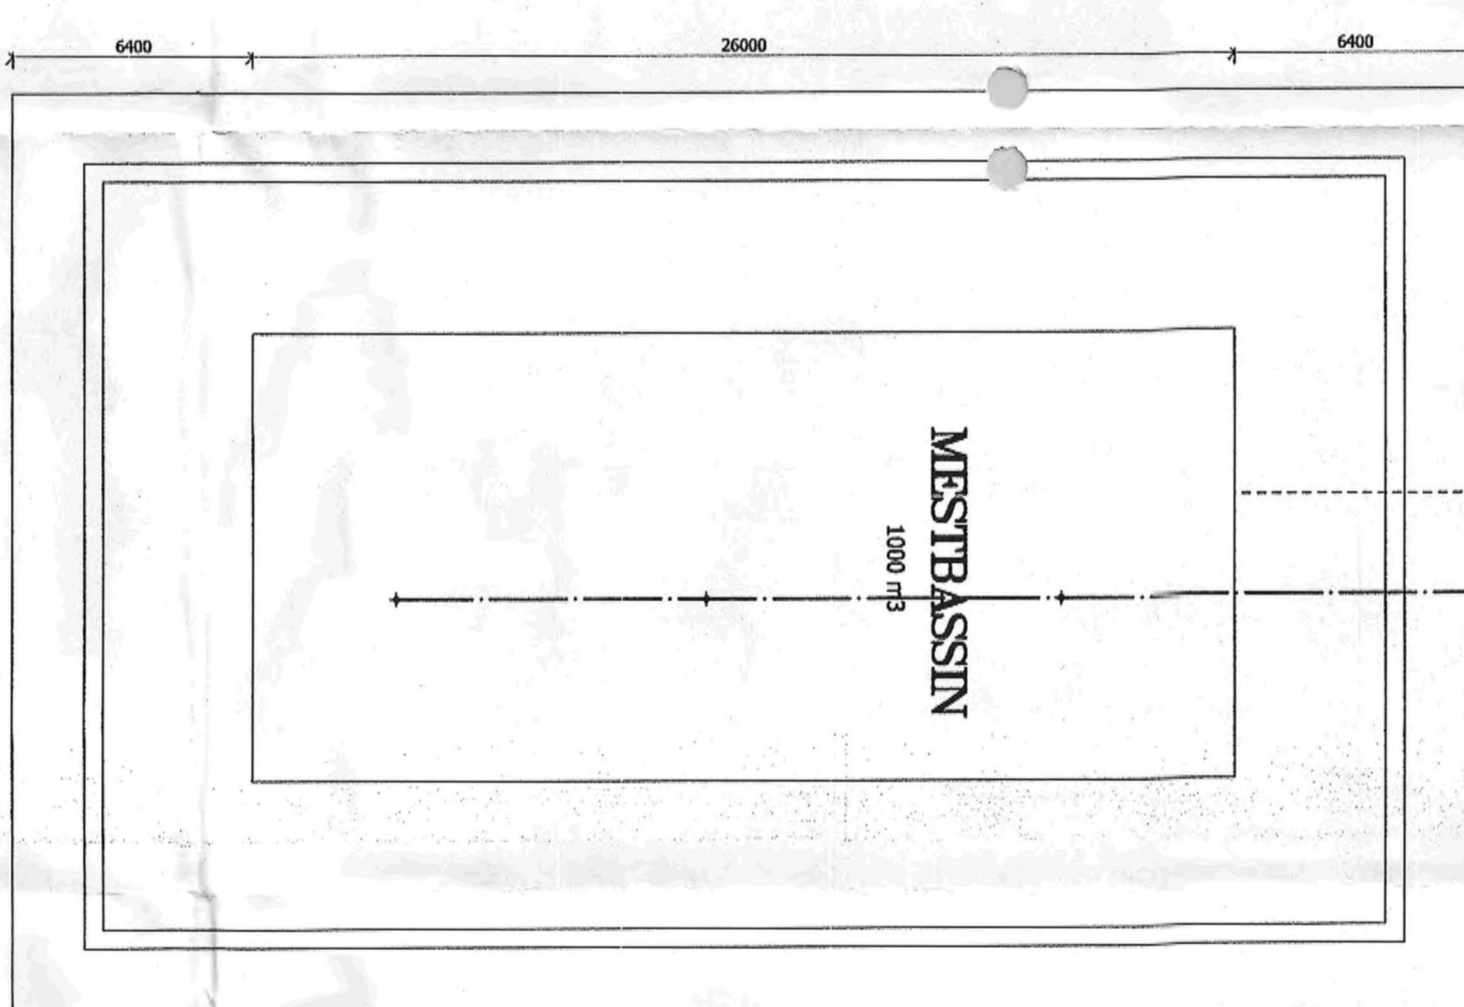

- STAL 1:** VLEESVARKENS HUISVESTEN IN GROENLAFEL STAL
GROENLAFEL NR. 98 97/07/056 VZ
IC-HEI/MERKOOSTERS
- STAL 2:** VLEESVARKENS HUISVESTEN IN GROENLAFEL STAL
GROENLAFEL NR. 98 97/07/056 VZ
IC-HEI/MERKOOSTERS
- STAL 3:** VLEESVARKENS HUISVESTEN IN GROENLAFEL STAL
GROENLAFEL NR. 98 97/07/056 VZ
IC-HEI/MERKOOSTERS

- MOTOREN E.D.**
- 1 VERMACHING 3,00 KW
- 2 VERMACHING 3,00 KW
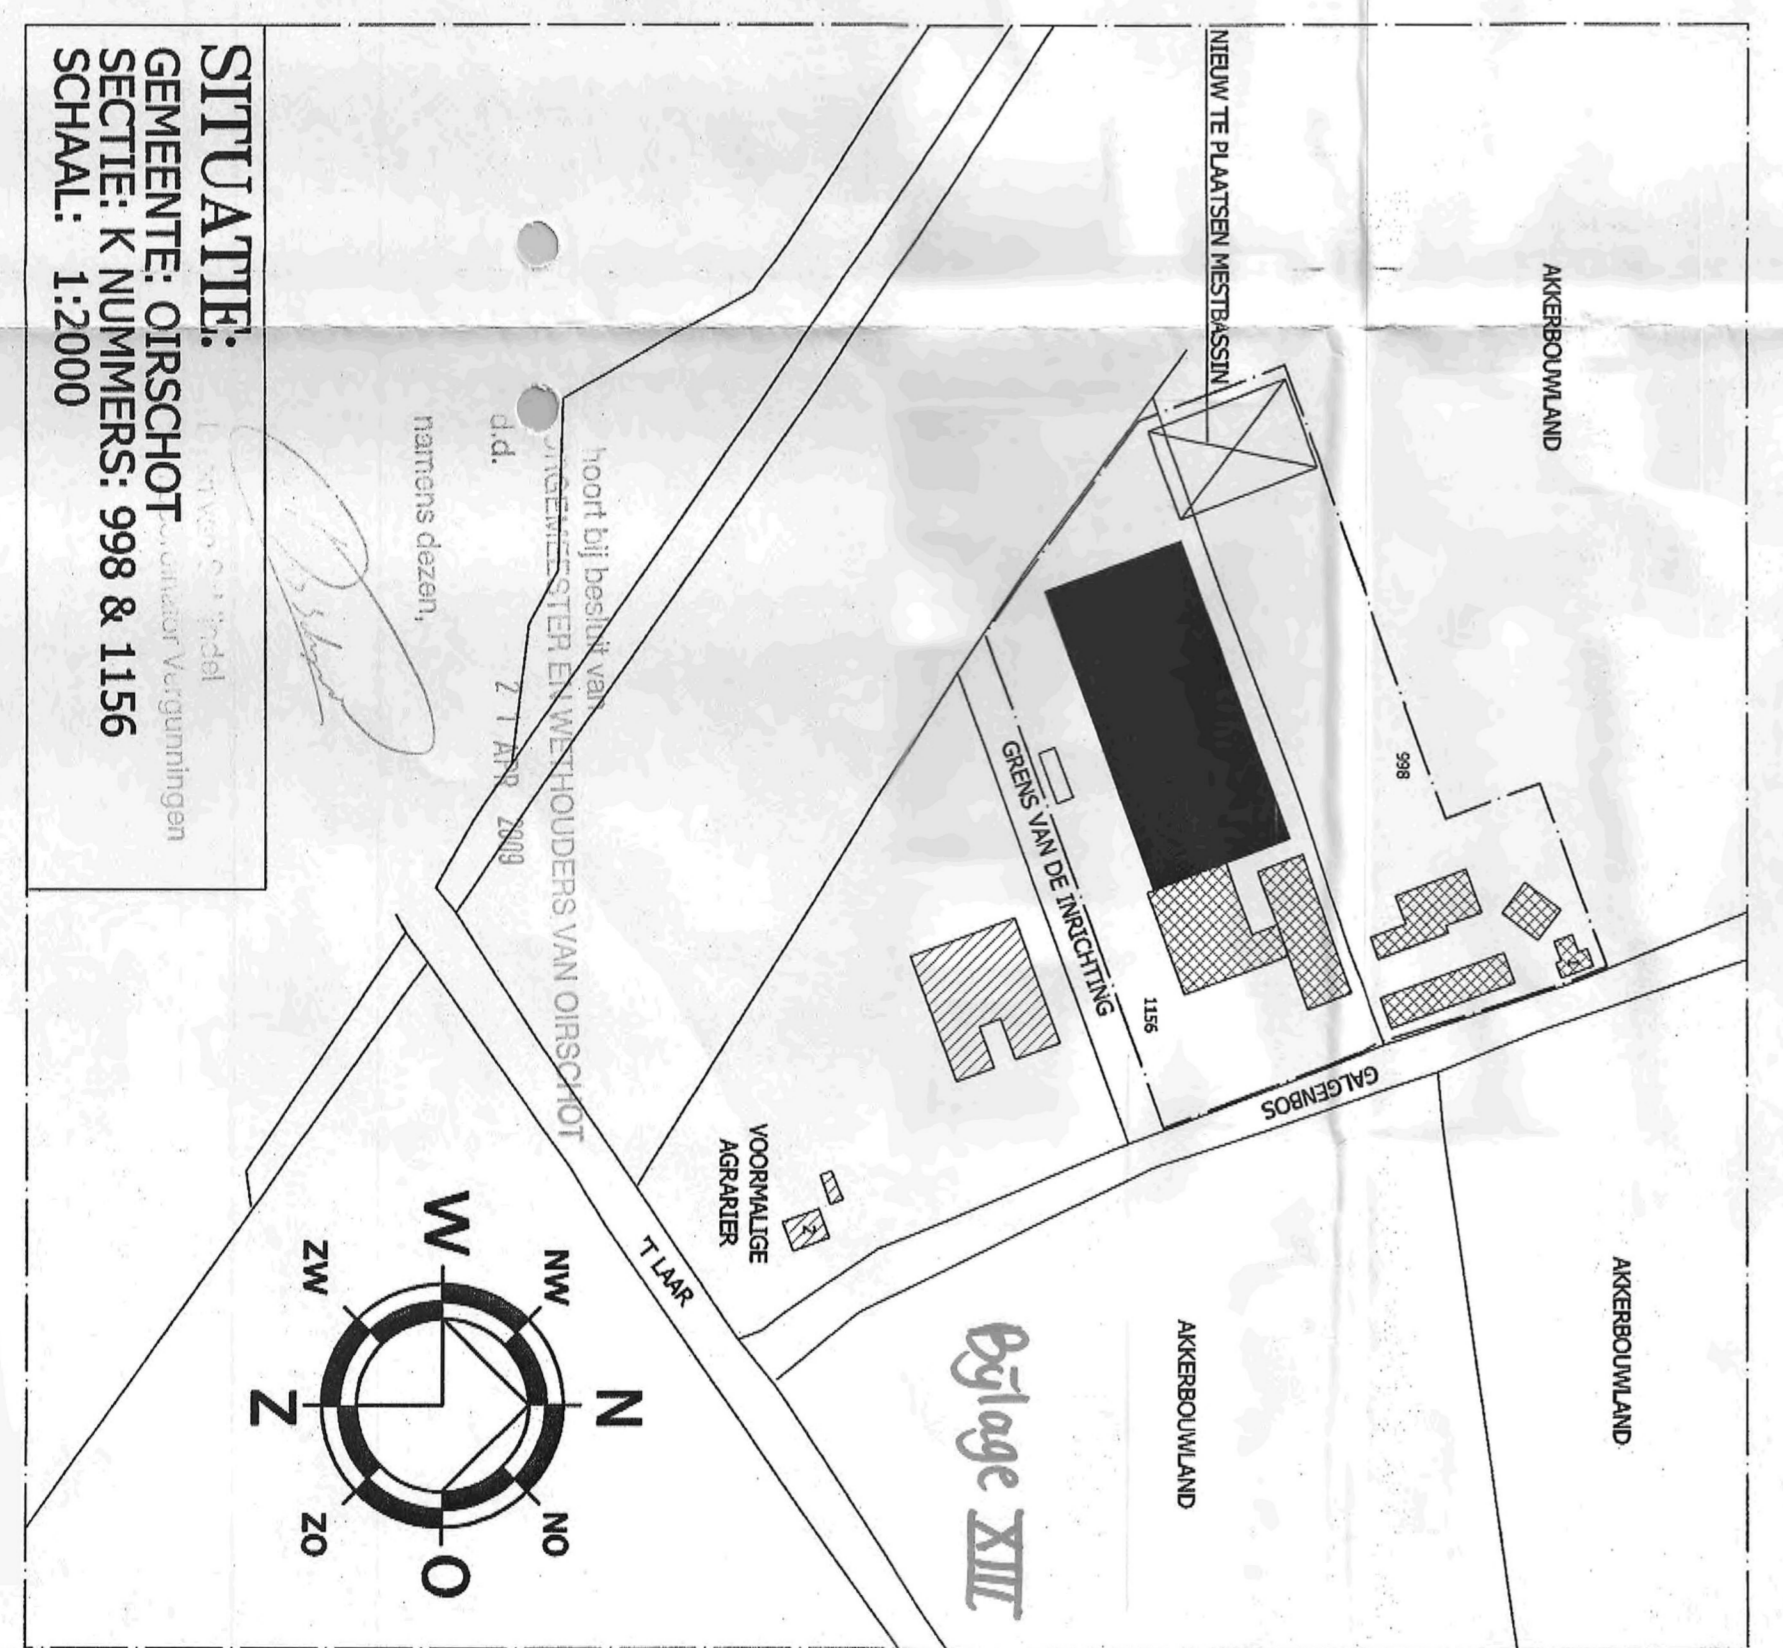

SITUATIE:
 GEMEENTE: OIRSCHOT
 SECTIE: K NUMMERS: 998 & 1156
 SCHAAL: 1:2000

handtekening aanvrager: _____
 datum: 15-07-08

Maten voorgif in het werk te controleren

TEKENING	Milieuvergunning
overzichtsplan	Agrarisch bedrijf aan het Galgenbos 1a te Oirschot
IN OORDEEL VAN	
PRODUCT	99168-06
DETERMIN	06 aug 08
SCHAAL	1:200
DATE	07 jan 09
BLAD	2-01
DATE	22 jul 08