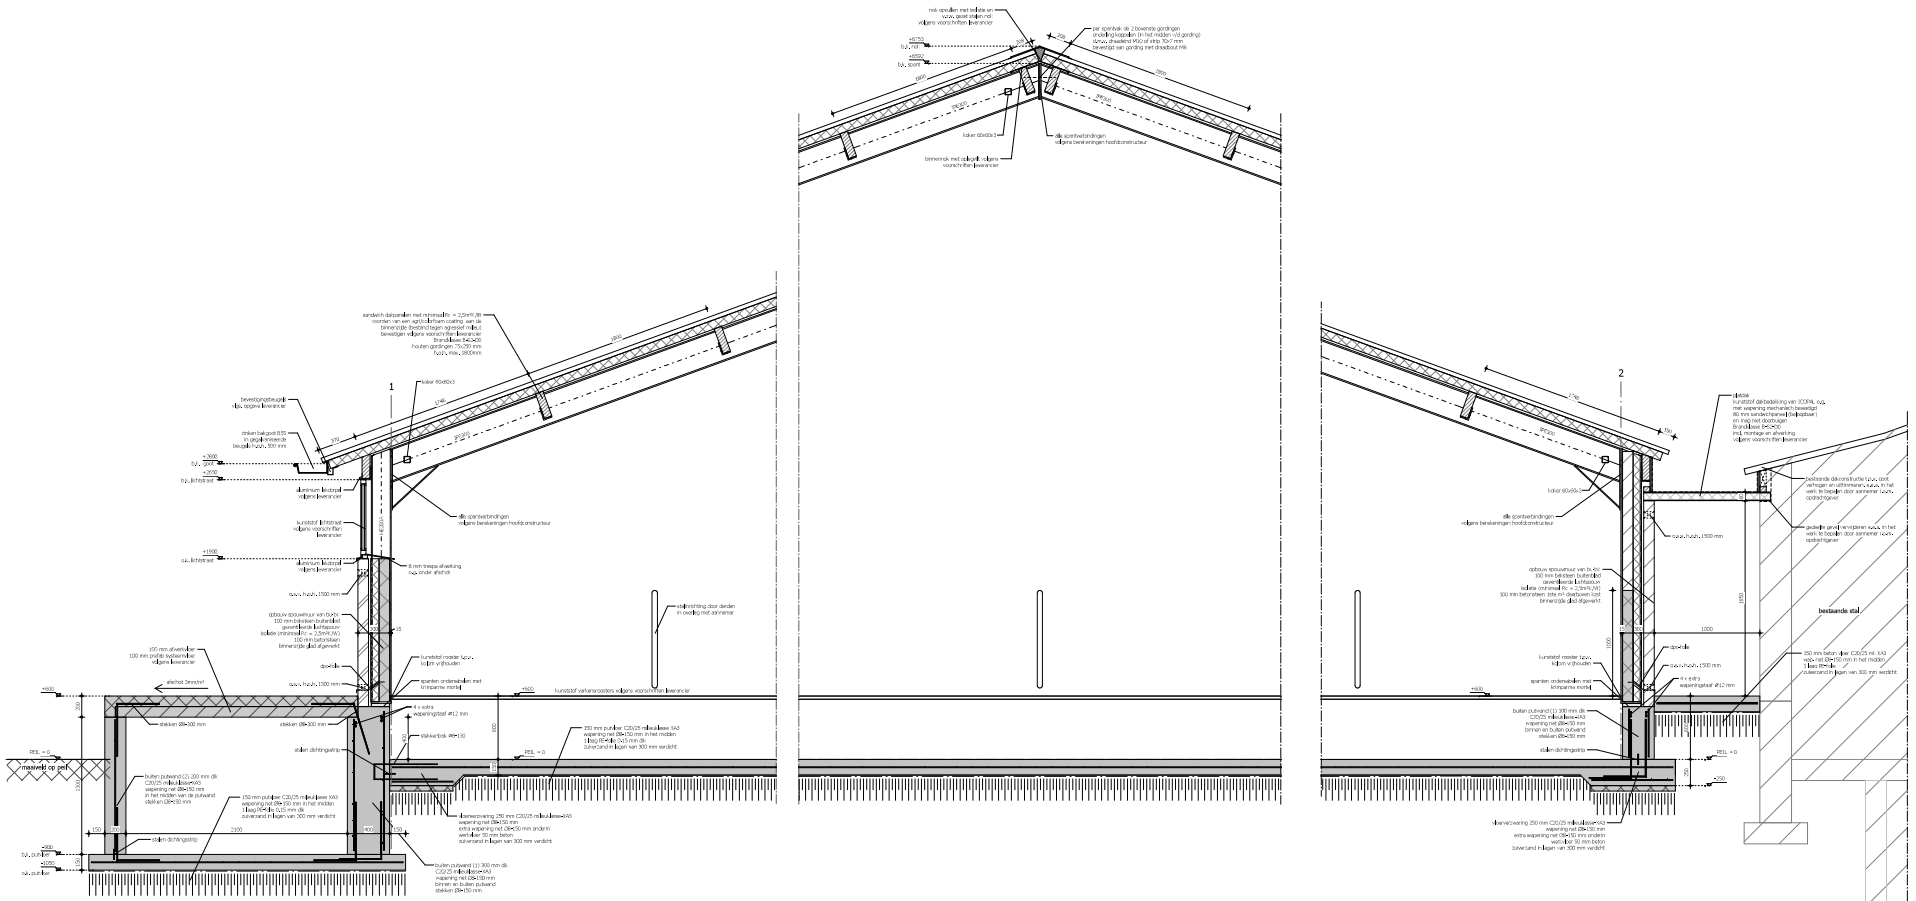

DOORSNEDE A-A

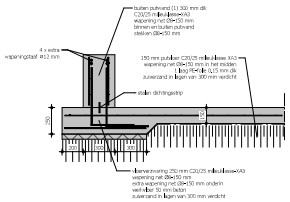

DETAIL A

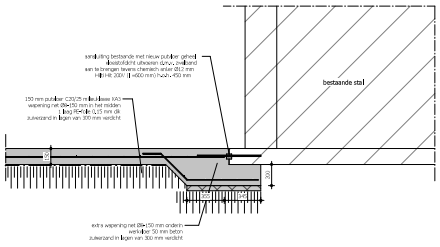

DETAIL B

MATEN VOORAF IN HET WERK TE CONTROLEREN

HOOFDCONSTRUCTEUR = Sigma Engineering BV

WERK- / UITVOERINGSTEKENINGEN EN CONTROLE CONSTRUCTIES VOLGENS DE EUROCODERING VOOR REKENING VAN AANNEMER TE VERZORGEN

© VAN DUN ADVIES BV

VAN DUN ADVIES
partner in het bullengebied

Vestiging Lieciten
T. 013 5199458

Vestiging Someren
T. 0493 745015

info@vandunadvies.nl
www.vandunadvies.nl

PROJECTNUMMER	17317-A0010
TEKENING	Detailblad
SCHAAL	1:20
BLAD	3-03
DATUM	16-09-2020
WIJZIGINGEN	
ONDERWERP	Bouwplan uitbreiding kraamstal aan de Bredasedijk 24 te Bergeijk