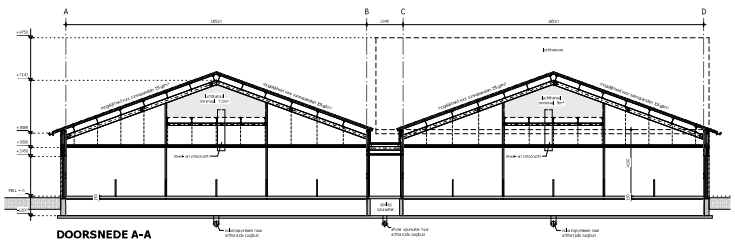

DOORSNEDE A-A

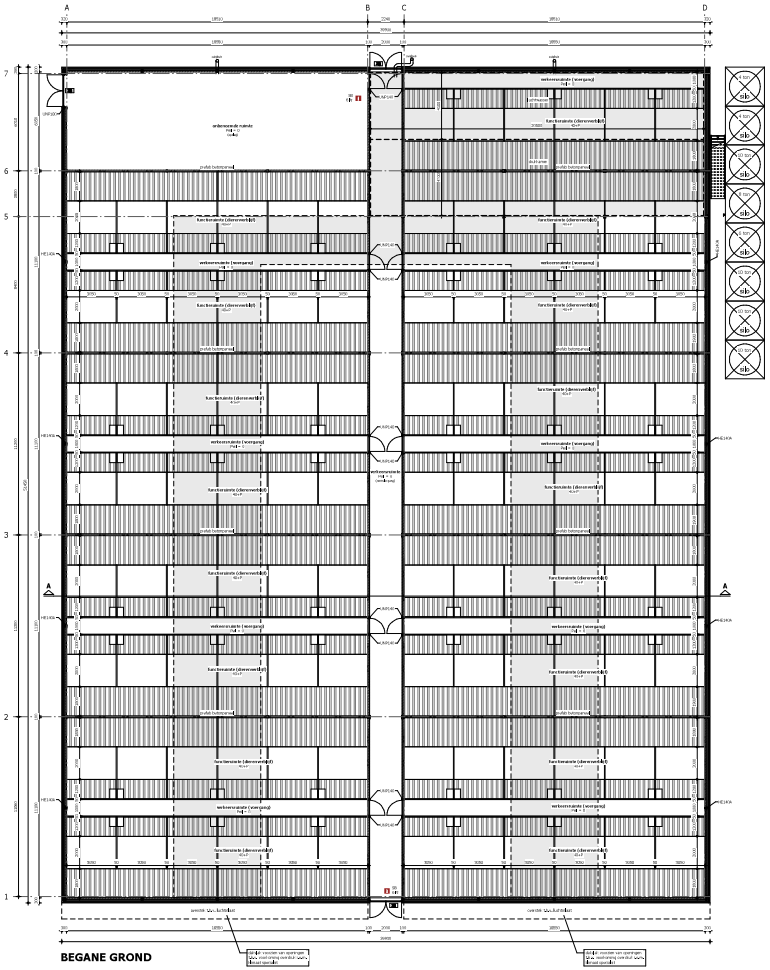

BEGANE GROND

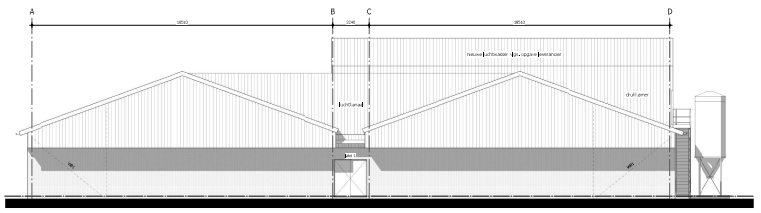

VOORGEVEL

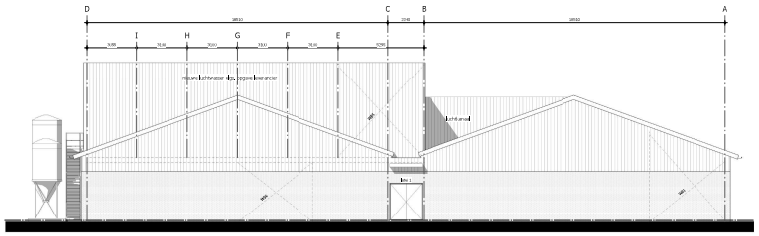

ACHTERGEVEL

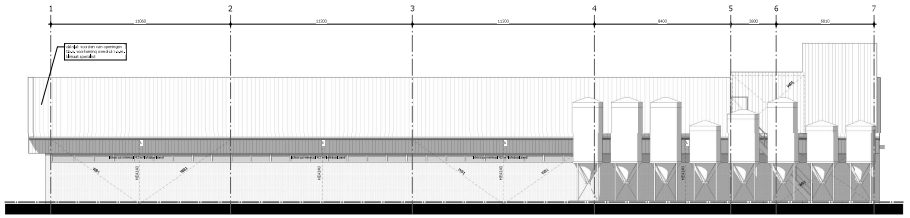

RECHTER ZIJGEVEL

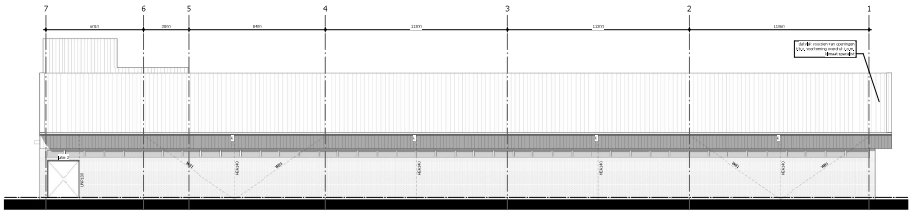

LINKER ZIJGEVEL

ALGEMEEN

alle in het werk toe te passen materialen, componenten en constructies dienen te voldoen aan de eisen gesteld in het Bouwbesluit 2012 en de daarop gebaseerde regelgeving, alsmede aan de eisen gesteld door de plaatselijke overheid en/of de brandweer en het Bouwbesluit.
bedrijfsgebouw constructie volgens NEN 6706
elektrische installatie volgens NEN 1010
thermische isolatie volgens NEN 3998

afvoering wateren, kleuren en plaatsing n.v.t., opdrachtgever

centrale meters maken van sub-kleine delen en sanderichtpunten kpn, leverancier
het n.v.t. is het met de leveranciers n.v.t., opdrachtgever
centrale meters dienen duidelijk uitgevoerd te worden

TRAPPEN
alle trappen uitvoeren volgens afdeling 2.5, van het Bouwbesluit

LEUNINGEN EN BALUSTRADE
alle leuningen uitvoeren volgens afdeling 2.5 van het Bouwbesluit
geen openingen groter dan 100 mm
bovenzijde leuning minimaal 1000 en 750 mm
bovenzijde laatste leuningen en balustrade
hoogte balustrade 1000 mm als het Bouwbesluit
uitvoering balustrade n.v.t., opdrachtgever

GEVELS

spouwmuur 100 mm dik opgebouwd uit:
100 mm metselwerk buitenblad met de nodige open stootvoegen
gevelankers in kruisverband
70 mm dikke wand spouwisolatie (Rc = min. 2,5 m².K/W)
100 mm prefab betonelement binnenblad (dikte afgewerkt)

LATEI 1: deuren/ramen
binnenblad: UNP 140
buitenblad: L 100x100x10 mm, opleg 100 mm

LATEI 2: deuren/ramen
binnenblad: UNP 160
buitenblad: L 100x100x10 mm, opleg 100 mm

F = fusion kunststof kozijnen

alle prefab betonelementen volgens constructief tekeningen
buitenspouwblad binnenzijde glad afwerken en naden afvlakken
plinten en lateien van zandkorrelbeton volgens verwerkingsvoorschriften leverancier

alle dampdoorlatende folie's (min. 0,03 mm dik, >sd-waarde 2 meter)
buitenzijde voorzien van een PP500 of PP600 dampdoorlatende folie, 200 Mu mid, silverlaklaag
bestendigen tegen ultra violetstraling, volgens opgave leverancier, Rc>2,5, max. 1400 mm
de folie's dienen aan de binnenzijde ADS te worden verwerkt volgens voorschrift leverancier
de folie's aan de binnenzijde ADS te worden verwerkt volgens voorschrift leverancier

windvanen samenstellen van staalkast 0,7 mm dik, merk PP500 of kleurrol colorcoating

MATERIALEN OVERZICHT

MATERIALEN EN KLEUREN AFSTEMMEN OP BESTAANDE SITUATIE

OMSCHRIJVING	MATERIAAL	KLEUR
gevels	buitenmuren	wand gemetseerd
daken	dakbedekking	licht grijs

BOUWBESLUIT

Lichte industriefunctie (voor bedrijfsmatig houden van dieren)

RUIMTE	GEBRUIKS- OPPERVLAKTE
verkeersruimte (voorgang)	1074 m²
functieruimte (diervertrek) 1	1576,2 m²
verkeersruimte	311,7 m²
onbenoemde ruimte	112,2 m²
TOTAAL	1957,2 m²

AFMETINGEN

OMSCHRIJVING	OPPERVLAKTE	INHOUD
vloeroppervlak	1957,2 m²	12615 m³

BRAND

RENVOOI

brandmeldinstallateur voor brandklasse A en B: afdeling 6.3 van het Bouwbesluit 2012
verwijzing van inhoudt: 3

deur van binnenuit zonder sleutel te openen

BRANDCOMPARTIMENT
brandcompartiment = 1958 m² GO
De maximale brandcompartiment is 1 groot brandcompartiment

ALGEMEEN
bereikbaarheid van bouwwerken voor brandweer volgens afdeling 6.3 van het Bouwbesluit

afmetingsbreedte volgens afdeling 2.21 van het bouwbesluit

Brandwerendheid en rookproductie van toegepaste materialen en delen
voorschriften in Afdeling 2.9 van het Bouwbesluit en volgens NEN 12951+A1
Tenzij anders vermeld op tekening

In overleg met de plaatselijke brandweer dient bekeken te worden of de aanwezige
blusmiddelen voldoende zijn of dat aanvullingen gewenst zijn.
Wanneer er een bluswatervoorziening gebouwd moet worden, dient de capaciteit
en plaats overleg met de plaatselijke brandweer bepaald te worden.
De blusvoorziening dient waarvan te zijn van een vorst opslag of een bypassstuk.

verharding (rioolput/putdeksel brandweer)
blusvoorziening

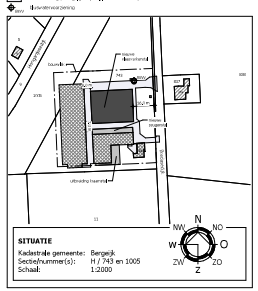

MATEN VOORAF IN HET WERK TE CONTROLEREN

HOOFDCONSTRUCTEUR = Sigma Engineering BV

WERK- / UITVOERINGSTEKENINGEN EN CONTROLE CONSTRUCTIES VOLGENS DE EUROCODERING VOOR REKENING VAN AANNEMER TE VERZORGEN

DUN ADVIES
printer in het bedrijfsgebied

Vestiging Eindhoven
T. 013-5199458

Vestiging Roermond
T. 0475-745015

info@dunadvies.nl
www.dunadvies.nl

PROJECTNUMMER: 17017-AB014
TEKENING: Bestektekening 1
SCHAAL: 1:100
PLOT: 1-04
DATUM: 10-09-2020
VOLGNUMMER:

ONDERWERP: Bouwplan vleesvarkensstal aan de bredaseweg 24