



BERgeijkLEEF

Bourgondisch, bruisend en groen

FIETSSTRAAT WALIK

10 MAART 2025; UITVOERING

PROGRAMMA



Gemeente Bergeijk

19.30 u Inleiding wethouder dhr. Mathijs Kuijken

19.35 u Presentatie Ferry Jansen (gemeente Bergeijk)

- Plan


19.55 u Presentatie aannemer (Van der Zanden BV)

- Werkzaamheden
- Fasering en planning
- Bereikbaarheid
- Communicatie

20.15 u Vragen

20.30 u Afsluiting

Projectgebied

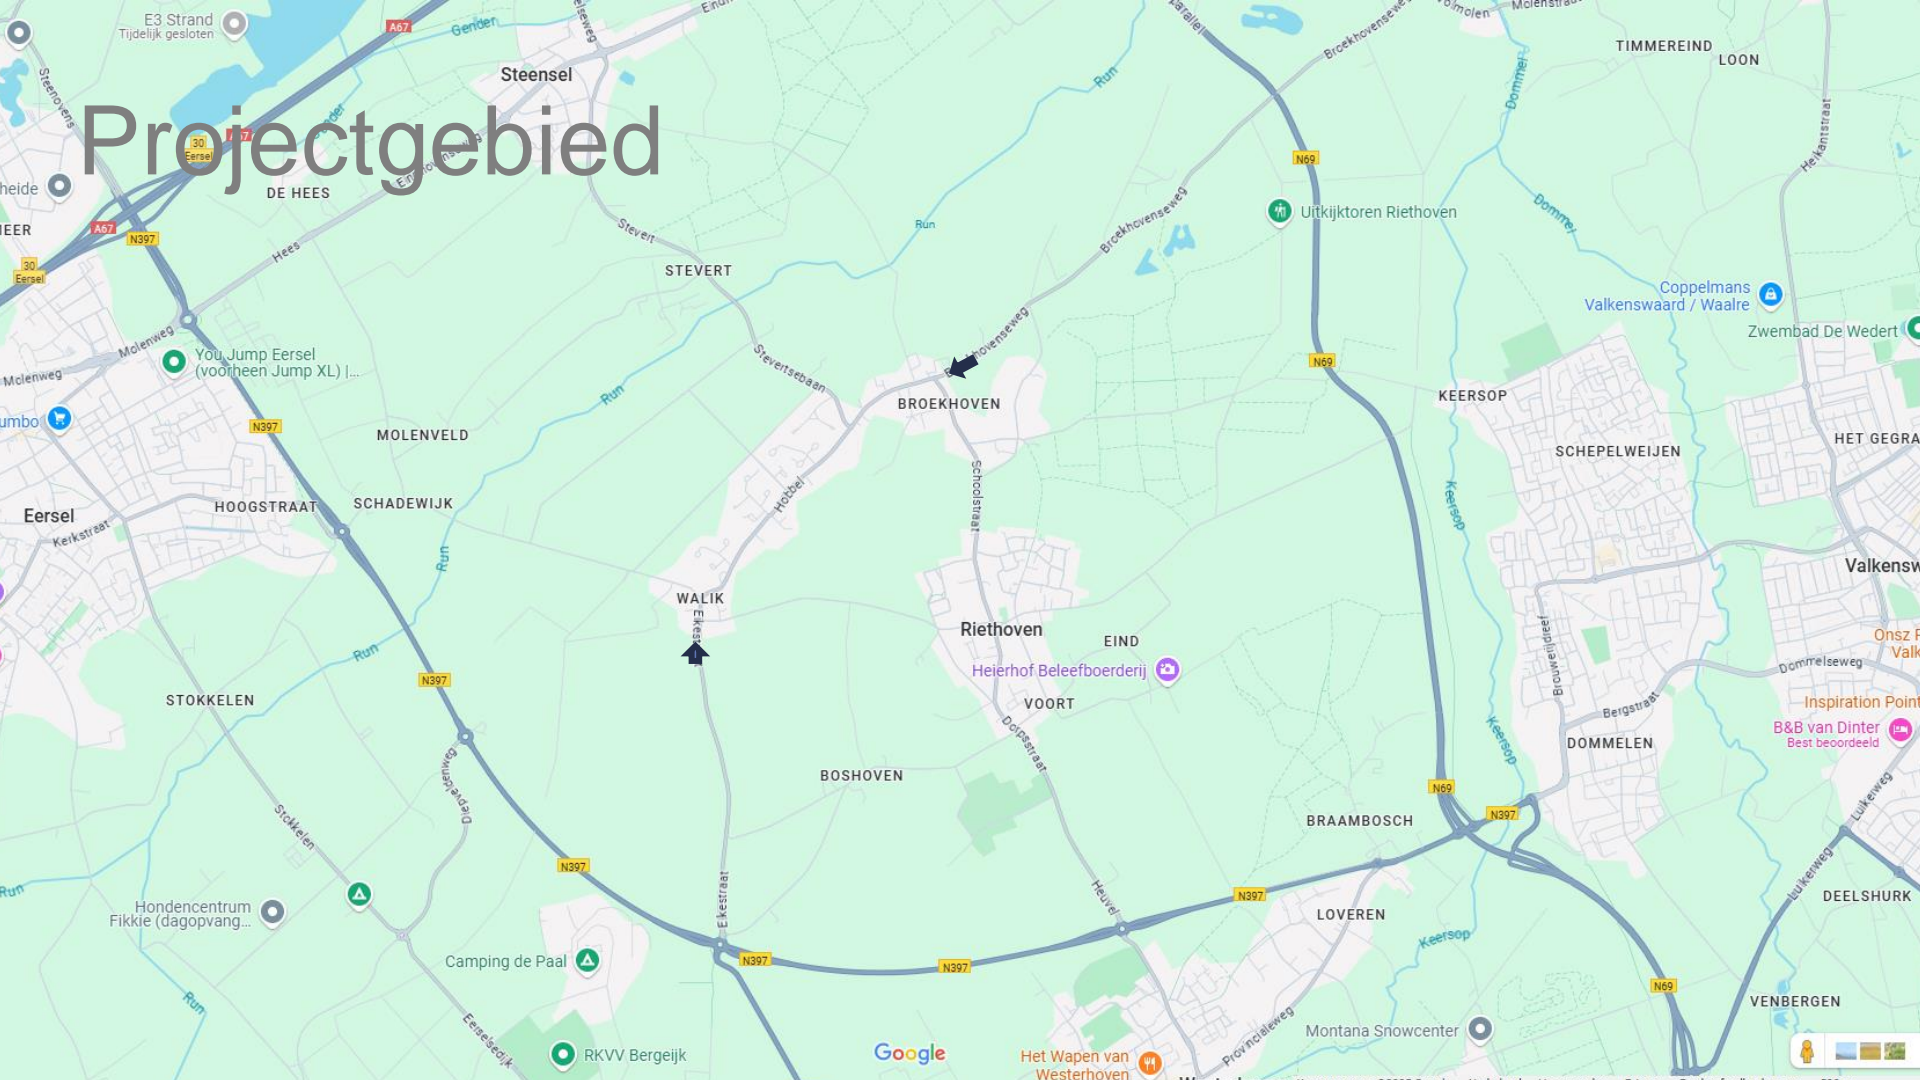

Projectgebied




UITGANGSPUNTEN INRICHTING



Gemeente Bergeijk


- Huidige wegbreedte
- Fietsstraat met 2 rijlopers en middenstrook
- Gelijkwaardige kruispunten
- Aanvullende maatregelen
 - Wegversmallingen
 - Geen verhogingen
- Voetpad Hobbel aan één zijde

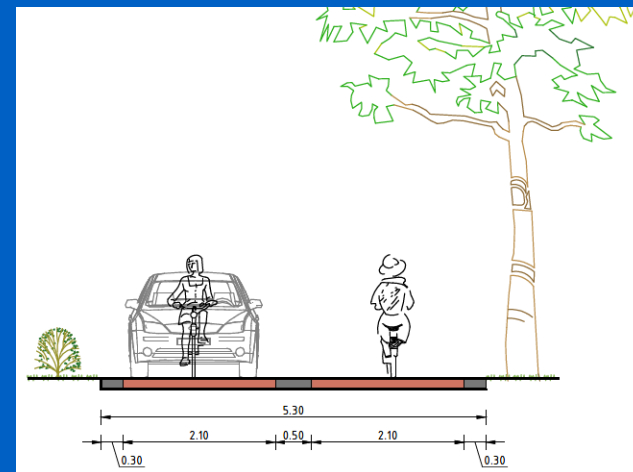

LOCATIES MET MAATREGELEN




Gemeente Bergeijk

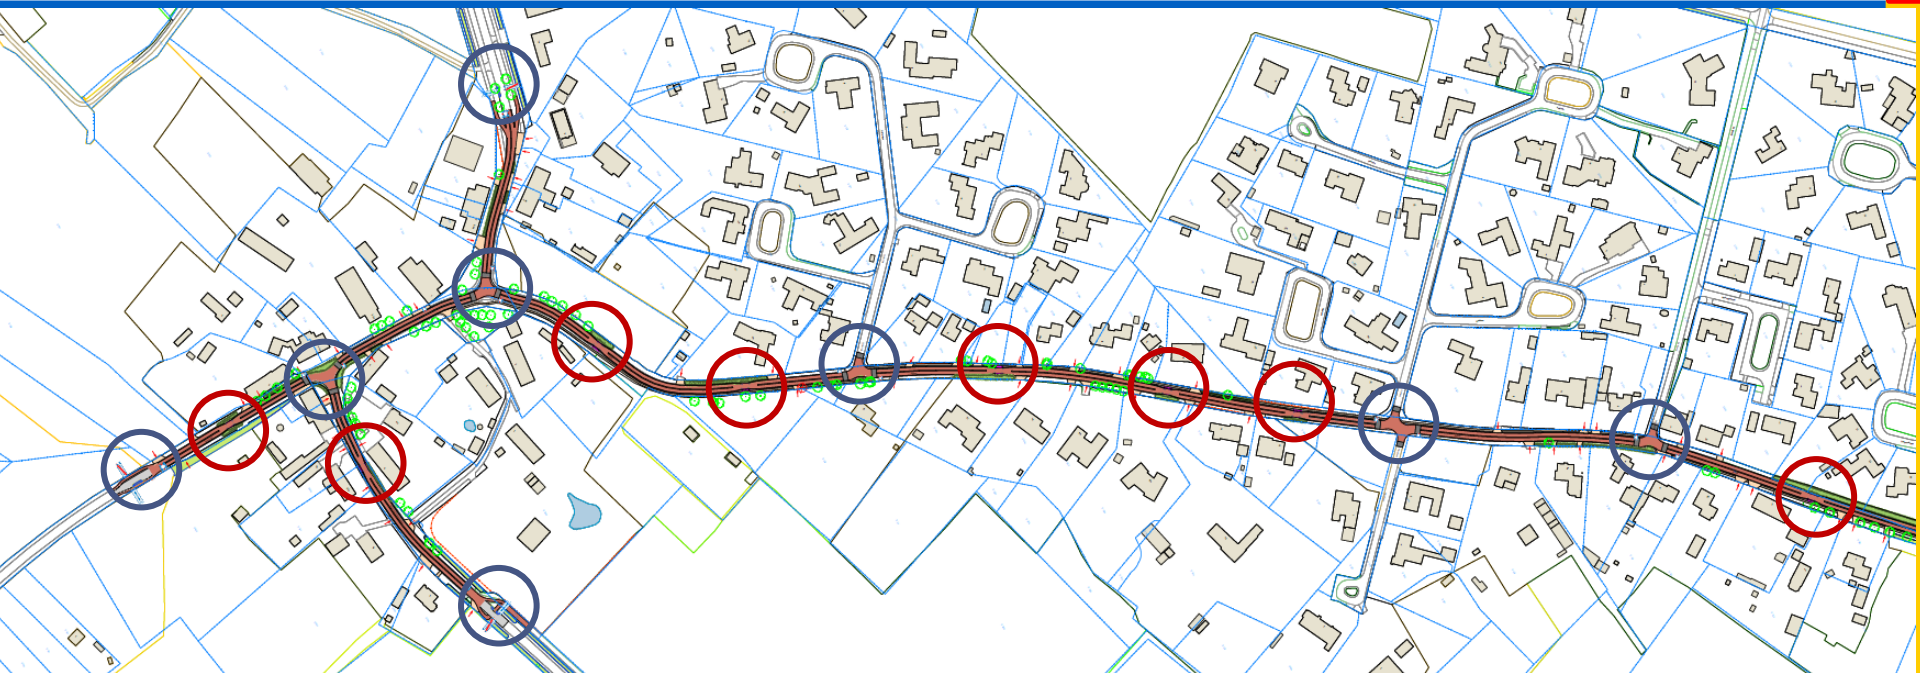

LOCATIES MET MAATREGELEN



Gemeente Bergeijk

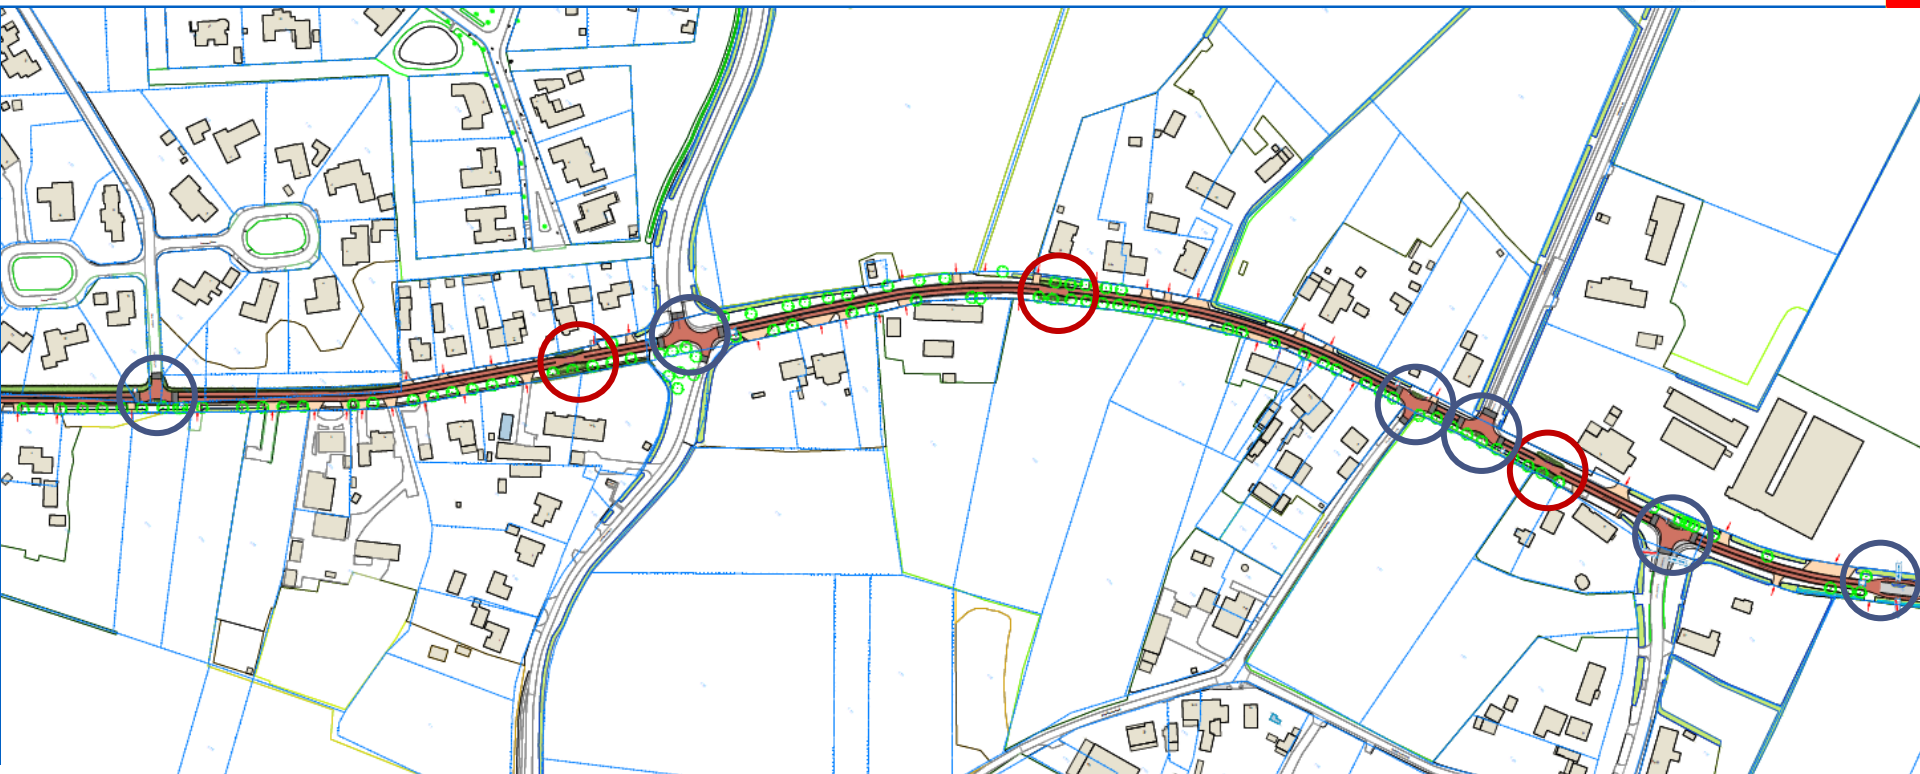


KOMGRENZEN



Gemeente Bergeijk


- Eenzijdige versmalling om verkeer dat de kom binnenrijdt zoveel mogelijk te kunnen afremmen

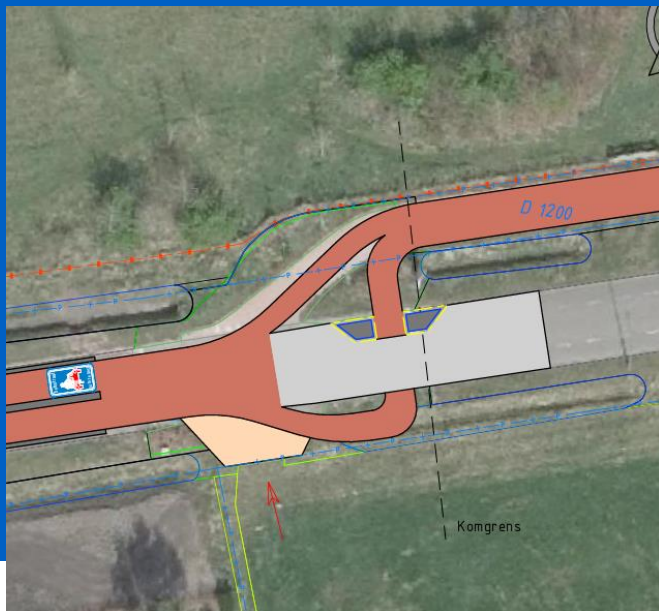

Eikestraat



Bisschop
Rythoviusdreef

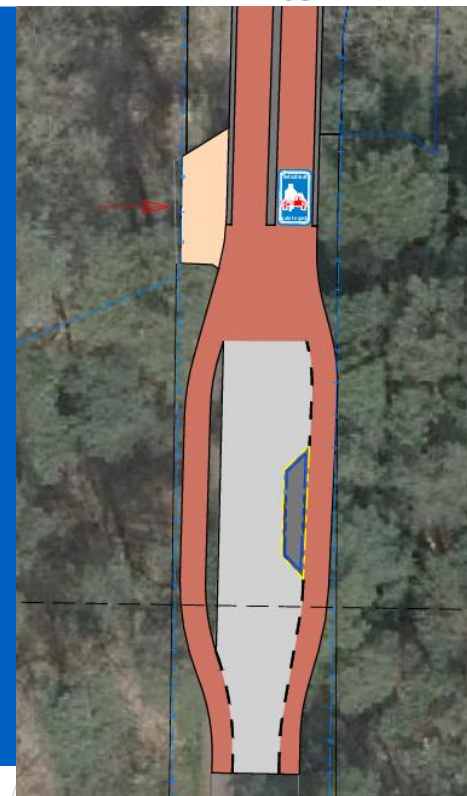


BERgeijkLEEF

VERSMALLINGEN



Gemeente Bergeijk

- Versmalling in het midden van de fietsstraat
- Geen voorrang regelen

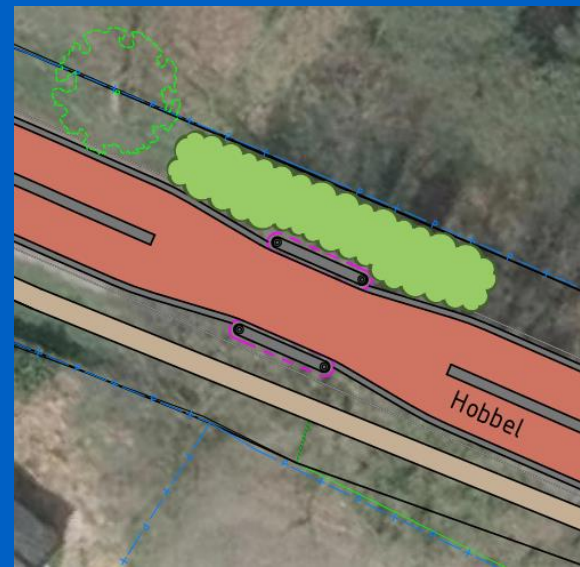

KRUISPUNTEN



Gemeente Bergeijk

- Vlakke uitvoering (geen drempelplateaus)
- Gelijkwaardig
- Kruispunt als snelheidsremmer → uitbuigen



BEBORDING EN MARKERING



Gemeente Bergeijk



VOETPAD

- Vanaf Walikerplein t/m Stevertsebaan
- Snoeien groen soms nodig
- Uitgevoerd in halfverharding






Riethoven 2 →








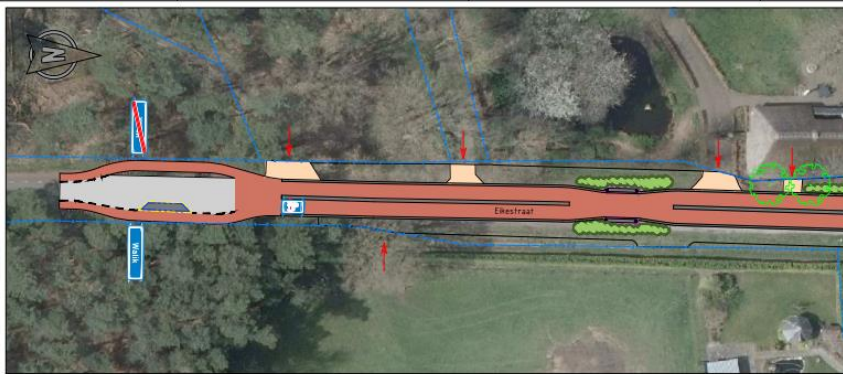

Principe profiel fietsstraat
Schaal 1:50

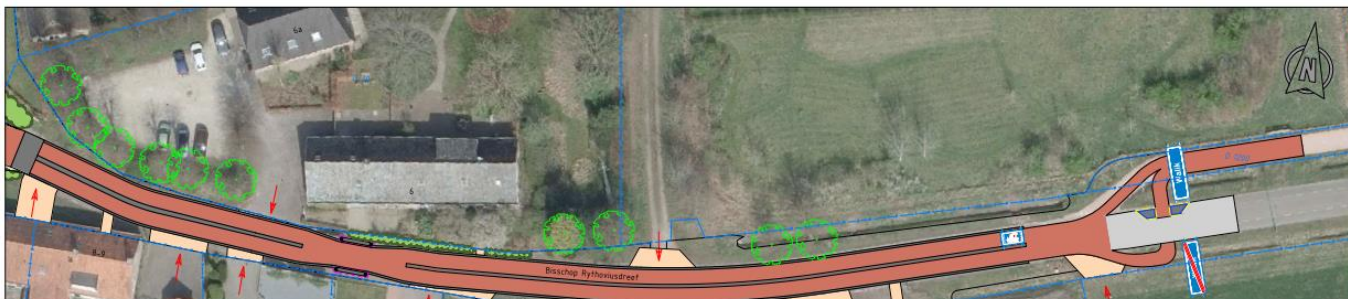

- LEGENDA**
- BESTAANDE SITUATIE
 - NIEUWE SITUATIE
 - RADICIALE SITUATIE
 - VOETWEG
 - RIJWEG
 - WASSERSLAGEN
 - WAAKSTRIPPEN
 - BORD
 - BEPLANTING
 - BOMEN
 - WEG
 - BESTAANDE BOOM

Opmerkingen:
 * Het is mogelijk dat er andere omstandigheden zijn die niet zijn weergegeven.
 * Het is mogelijk dat er andere omstandigheden zijn die niet zijn weergegeven.

NO	OMSCHRIJVING	STATUS	OPMERKINGEN

Genetele Bergijk


Fietsstraat Malk

Voorlopig Ontwerp
Nieuwe situatie

NUTSBEDRIJVEN-BRABANT-WATER



Gemeente Bergeijk

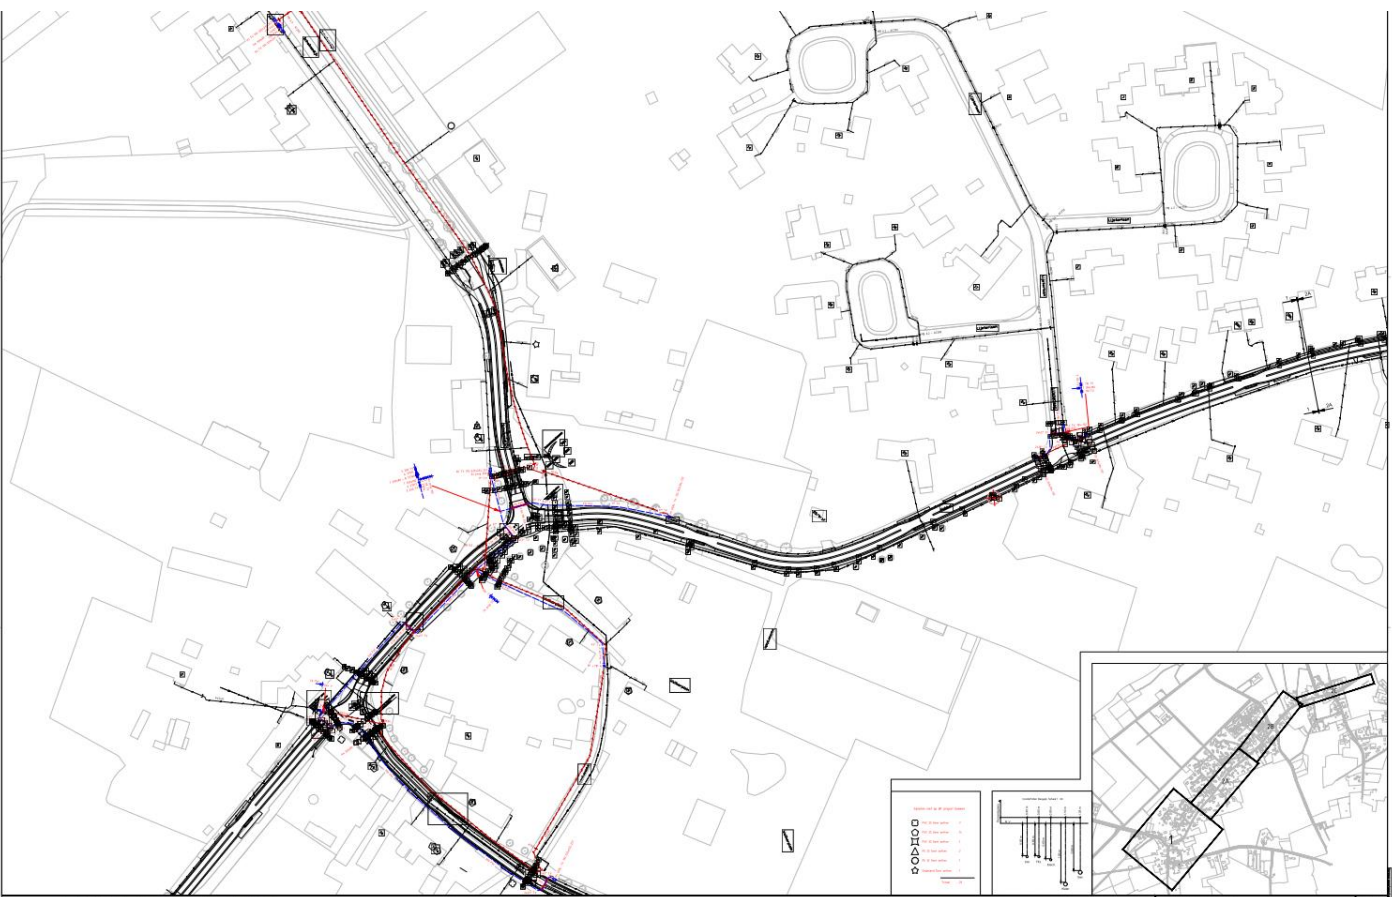


BERgeijkLEEF

NUTSBEDRIJVEN-BRABANT-WATER




Gemeente Bergeijk

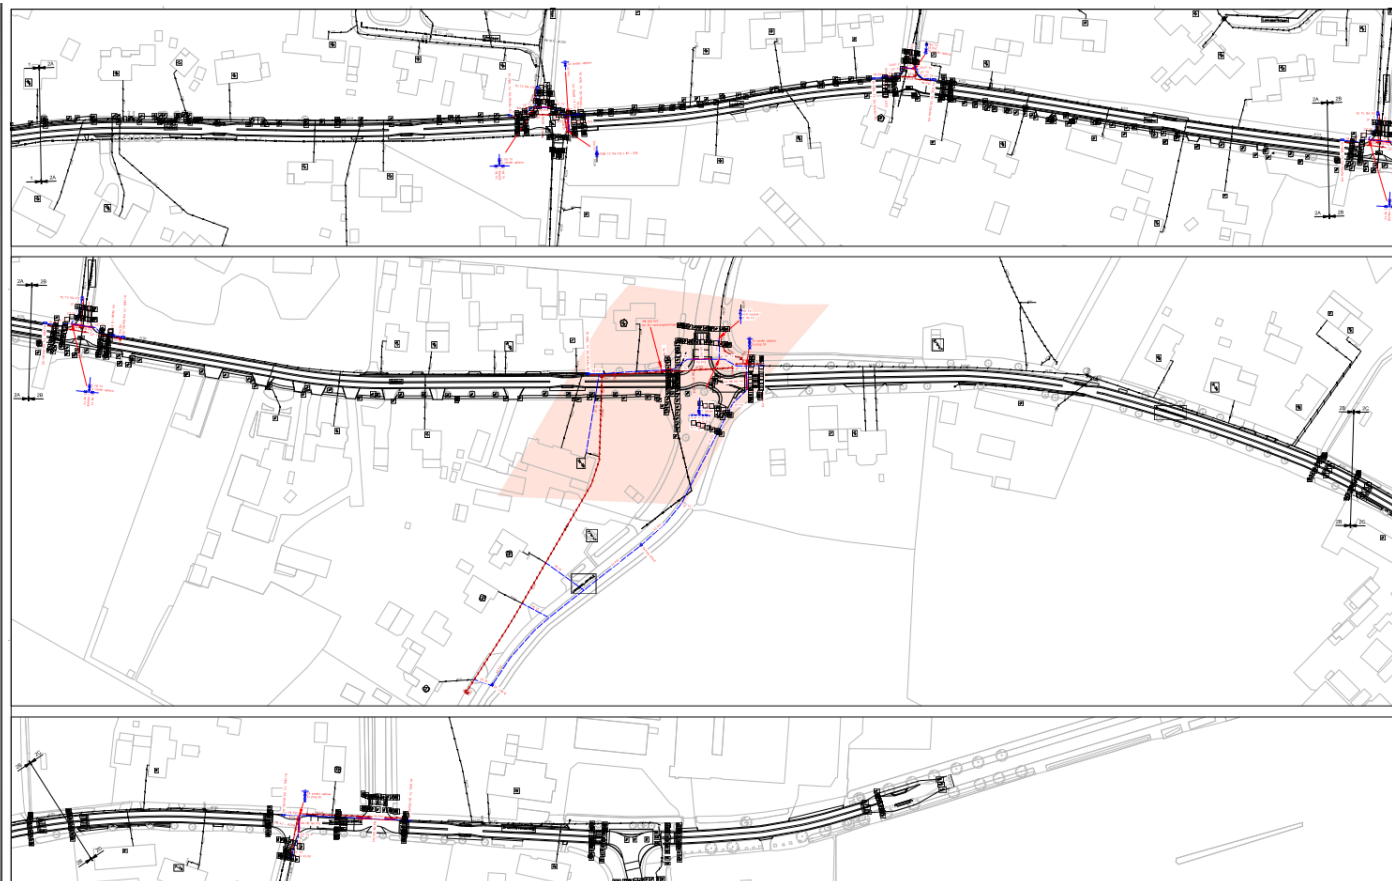

Bergeijk**LEEF**

VERVUILING

- Teerhoudend asfalt
- Puinfundering (asbest) bij kruisingen Hofjes
- Zinkassen gerelateerde vervuiling

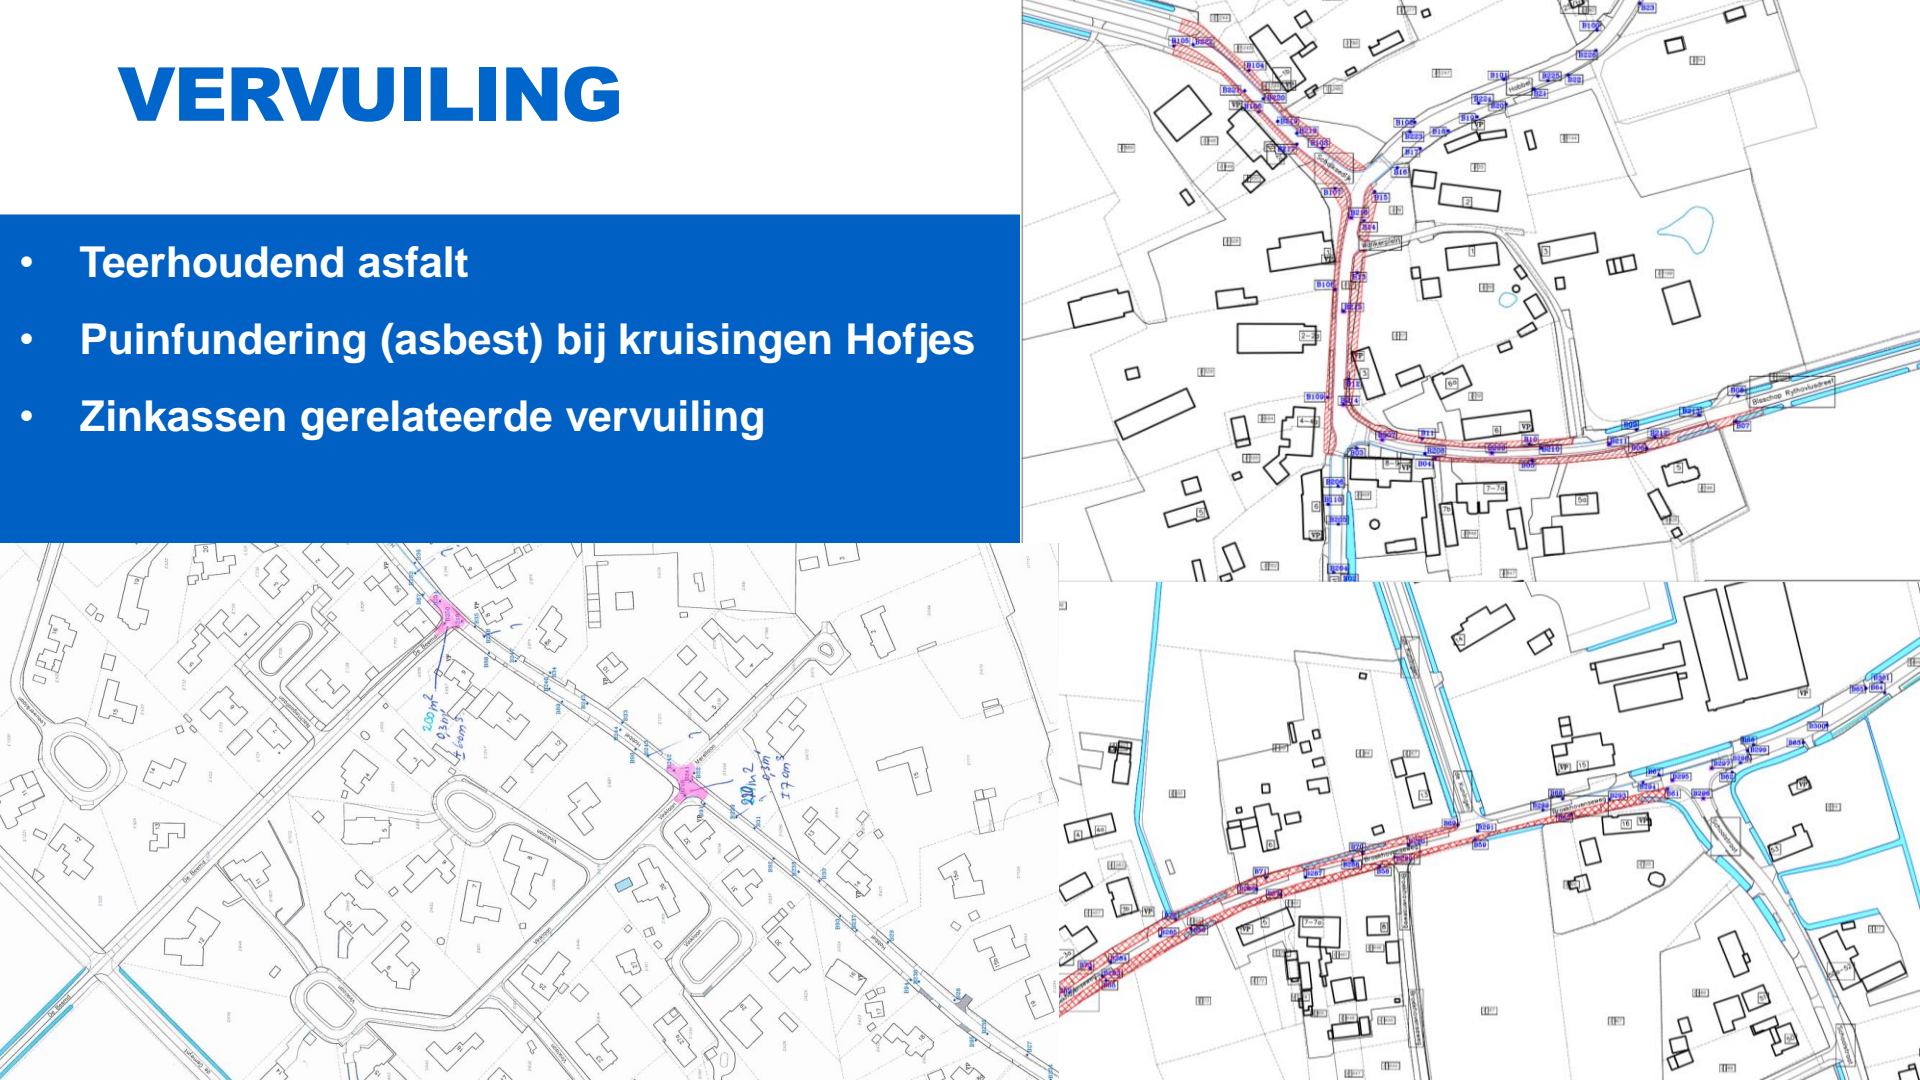

AANNEMER

Uitvoering project: Fietsstraat Walik

Projectleider:
Bert-Jan Smits



Uitvoerder:
Mart van der
Zanden



UITVOERING




- De nutswerkzaamheden zijn reeds gestart/gaan binnenkort starten
- Start civieltechnische werkzaamheden maandag 7 april
- Prognose gereed eind week 51
- Gefaseerde uitvoering (6 fasen)
 - Fase A: Broekhovenseweg t/m kruising Broekhovenseweg
 - Fase B: Kruising Broekhovenseweg t/m 1^e inrit benzinstation
 - Fase C: Kruising Stevertsebaan t/m kruising De Beemd
 - Fase D: Kruising De Beemd t/m kruising Schaiksedijk
 - Fase E: Kruising Schaiksedijk t/m einde Schaiksedijk
 - Fase F: Eikestraat / Bisschop Rijthoviusdreef

We starten in fase C, erna D, E, F en gaan hierna naar fase B en fase A.

Fase B en A volgen later vanwege de bus omleiding vanaf Steensel.

FASERING

Fase C: Kruising Stevertsebaan t/m kruising De Beemd

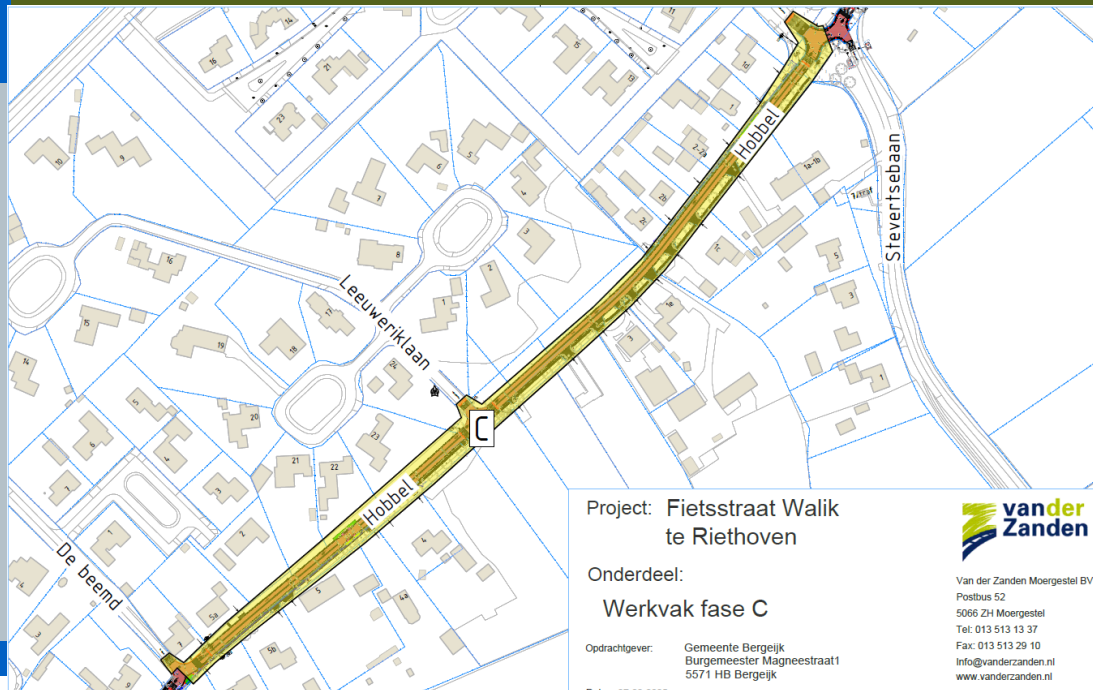

Project: **Fietsstraat Walik te Riethoven**

Onderdeel:

Werkvak fase C

Opdrachtgever: **Gemeente Bergeijk
Burgemeester Magneestraat1
5571 HB Bergeijk**

Datum: 27-02-2025
Formaat:
Schaal: NVT
Get.: NvdW
Projectnr.: 2124320
Tekeningnr.:



Van der Zanden Moergestel BV
Postbus 52
5066 ZH Moergestel
Tel: 013 513 13 37
Fax: 013 513 29 10
info@vanderzanden.nl
www.vanderzanden.nl

Fasering en Planning



Fase C Kruising Stevertsebaan t/m kruising De Beemd

Uitvoering: begin april t/m begin juni 2025

FASERING

Fase D: Kruising De Beemd t/m kruising Schaiksedijk



Project: Fietsstraat Walik
te Riethoven

Onderdeel:

Werkvak fase D

Opdrachtgever: Gemeente Bergeijk
Burgemeester Magneestraat1
5571 HB Bergeijk

Datum: 27-02-2025
Formaat:
Schaaft: NVT
Get.: NvdW
Projectnr.: 2124320
Tekeningnr.:




Van der Zanden Moergestel BV
Postbus 52
5066 ZH Moergestel
Tel: 013 513 13 37
Fax: 013 513 29 10
Info@vanderzanden.nl
www.vanderzanden.nl

Fasering en Planning

 Fase D Kruising De Beemd t/m kruising Schaiksedijk
Uitvoering: begin mei t/m begin juli 2025

FASERING

Fase E: Kruising Schaiksedijk t/m einde Schaiksedijk

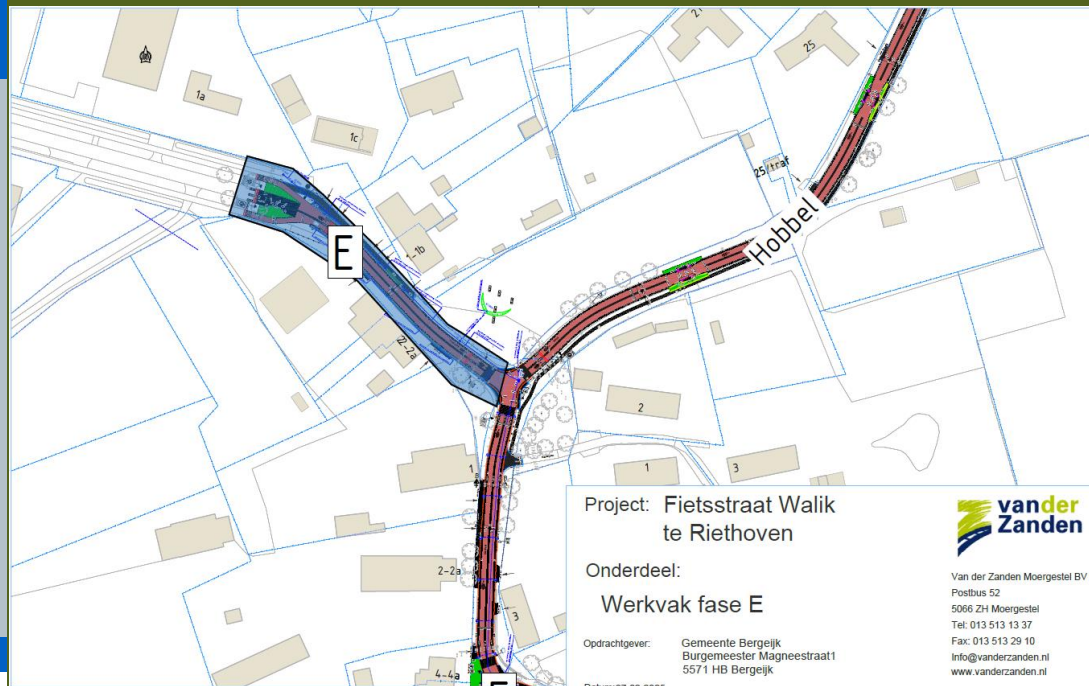

Project: Fietsstraat Walik
te Riethoven

Onderdeel:
Werkvak fase E

Oprachtgever: Gemeente Bergeijk
Burgemeester Magneestraat1
5571 HB Bergeijk

Datum: 27-02-2025
Formaat:
Schaal: NVT
Get.: NvdW
Projectnr.: 2124320
Tekeningnr.:



Van der Zanden Moergestel BV
Postbus 52
5066 ZH Moergestel
Tel: 013 513 13 37
Fax: 013 513 29 10
Info@vanderzanden.nl
www.vanderzanden.nl

Fasering en Planning

 Fase E Kruising Schaiksedijk t/m einde Schaiksedijk
Uitvoering: medio juni t/m eind augustus 2025

FASERING

Fase F: Eikestraat / Bisschop Rijthoviusdreef



Project: Fietsstraat Walik
te Riethoven

Onderdeel:

Werkvak fase F


Oprachtgever: Gemeente Bergeijk
Burgemeester Magneestraat1
5571 HB Bergeijk

Datum: 27-02-2025
Formaat:
Schaaft: NVT
Get.: NvdW
Projectnr.: 2124320
Tekeningnr.:




Van der Zanden Moergestel BV
Postbus 52
5066 ZH Moergestel
Tel: 013 513 13 37
Fax: 013 513 29 10
Info@vanderzanden.nl
www.vanderzanden.nl

Fasering en Planning

 Fase F Eikestraat / Bisschop Rijthoviusdreef
Uitvoering: eind augustus t/m eind oktober 2025

FASERING

Fase B: Kruising Broekhovenseweg t/m 1^e inrit benzinstation

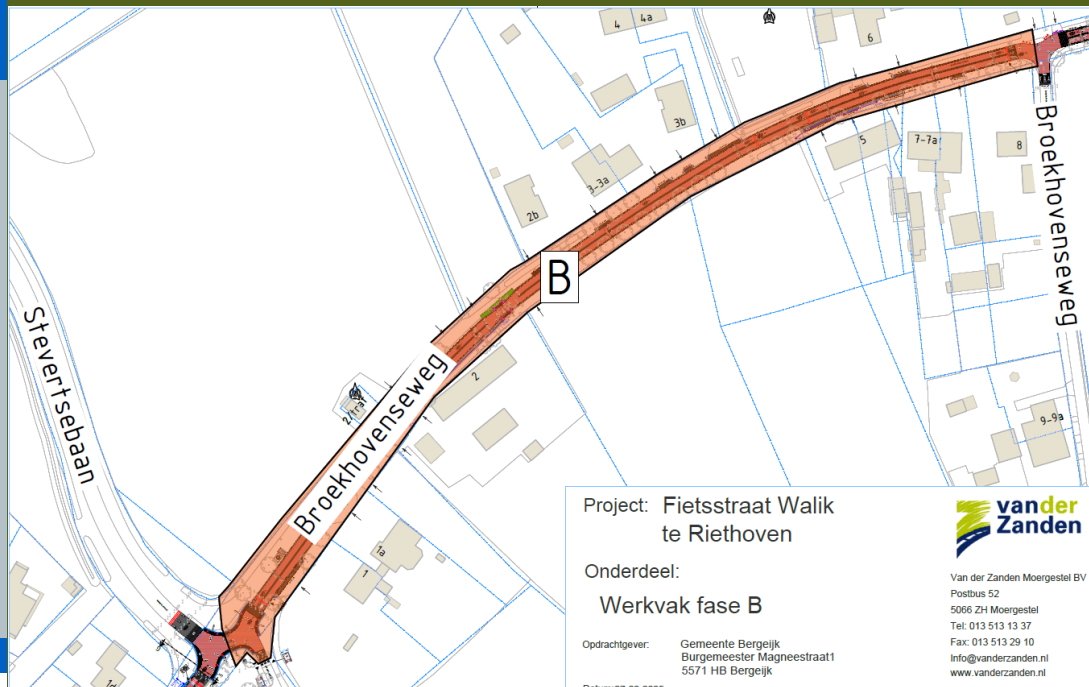

Project: Fietsstraat Walik
te Riethoven

Onderdeel:
Werkvak fase B

Oprachtgever: Gemeente Bergeijk
Burgemeester Magneestraat1
5571 HB Bergeijk

Datum: 27-02-2025
Formaat:
Schaal: NVT
Get.: NvdW
Projectnr.: 2124320
Tekeningnr.:



Van der Zanden Moergestel BV
Postbus 52
5066 ZH Moergestel
Tel: 013 513 13 37
Fax: 013 513 29 10
Info@vanderzanden.nl
www.vanderzanden.nl

Fasering en Planning

 Fase B Kruising Broekhovenseweg t/m 1^e inrit benzinstation
Uitvoering: eind september t/m medio november 2025


FASERING



Fase A: Broekhovenseweg t/m kruising Broekhovenseweg



Fasering en Planning

 Fase A Broekhovenseweg t/m kruising Broekhovenseweg
Uitvoering: medio oktober t/m eind november 2025

Project: Fietsstraat Walik
te Riethoven

Onderdeel:

Werkvak fase A

Opdrachtgever: Gemeente Bergeijk
Burgemeester Magnestraat 1
5571 HB Bergeijk

Datum: 27-02-2025

Formaat:

Schaal: NVT

Get.: NvdW

Projectnr.: 2124320

Tekeningnr.:



Van der Zanden Moergestel BV
Postbus 52
5066 ZH Moergestel
Tel: 013 513 13 37
Fax: 013 513 29 10
info@vanderzanden.nl
www.vanderzanden.nl

Globale Werkzaamheden



- Inzagen asfalt en frezen deklaag
- Opbreken asfaltstroken en ontgraven cunet
- In enkele fasen het uitvoeren van een bodemsanering
- In enkele fasen aanleg drain en stellen afwateringskolken
- Aanbrengen betonstroken links en rechts naast de weg inclusief print (uithardingstijd 7 tot 14 dagen)
- Stellen betonbanden, goten en dergelijke
- Asfalteren deklaag en aanbrengen streetprint
- Aanhelen in- en uitritten
- Aanleg halfverhardingspad in delen van het werk
- De kruisingsvlakken worden volledig opgebroken en vernieuwd.

BEREIKBAARHEID



- Tijdens de uitvoering worden er afzettingen en omleidingen ingesteld.
- Wegen worden afgesloten voor doorgaand verkeer
- Tijdens de uitvoering blijft de straat blijft wel bereikbaar voor aanwonden
- Uw woning is mogelijk niet altijd met de auto te bereiken, maar wel altijd per fiets (aan de hand) of te voet

BEREIKBAARHEID



- Werkzaamheden worden per fase afgerond
- Op asfalteringdagen en saneringsdagen is het werkvak vanaf 7:00 uur volledig afgesloten
- Tijdens deze dagen is het handig om uw auto elders, in een ander hofje te parkeren
- Afvalcontainers aanbieden buiten het werkvak

VERKEERSMAATREGELEN



- Vanaf kruising Schaiksedijk zal De Hobbel afgesloten worden voor doorgaand gemotoriseerd verkeer (idem voor inrijden via de andere kant)
- Fietzers en voetgangers kunnen het werkvak wel passeren
- Op de Provinciale weg komen er vooraankondigingen te staan
- Plattegrond met omleidingsroutes staan weergegeven op volgende dia



-  Werkvak
-  Omlidingsroute doorgaand verkeer, in te stellen per fase



Bewonersavond



- Kennismaking
- Uitleg werkzaamheden
- Planning & fasering
- Mogelijke hinder
- Contactgegevens



Bewonersbrieven



- Uitleg werkzaamheden
- Planning & fasering
- Mogelijke hinder
- Contactgegevens



Telefonisch contact

Van der Zanden

- 013 - 513 13 37
- 24/7 bereikbaar voor calamiteiten
- Vragen stellen over uitvoering

Gemeente Bergeijk

- Teun van Gerven toezichthouder
06 – 30 18 48 66
- Felicien Spees directievoerder
06 – 21 62 77 73
- Ferry Jansen projectleider
06 – 53 16 74 99

