



BERgeijkLEEF

Bourgondisch, bruisend en groen

HERINRICHTING BUCHT

17 SEPTEMBER 2024; UITVOERING

PROGRAMMA

19.30 u Inleiding wethouder dhr. Mathijs Kuijken

19.35 u Presentatie Ferry Jansen (gemeente Bergeijk)

- > Stimuleringsregeling afkoppelen hemelwater
- > Plan
- > Nutsbedrijven

20.00 u Presentatie aannemer (J. van Uijthoven & Zn. BV)

- > Werkzaamheden
- > Fasering en planning
- > Bereikbaarheid
- > Communicatie

20.15 u Vragen

20.30 u Afsluiting

PROJECTGEBIED



Gemeente Bergeijk

Bucht

- Vanaf Riethovensedijk
- Tot Enderakkers




UITGANGSPUNTEN, WENSEN



Gemeente Bergeijk

KLIMAAT VERANDERT..

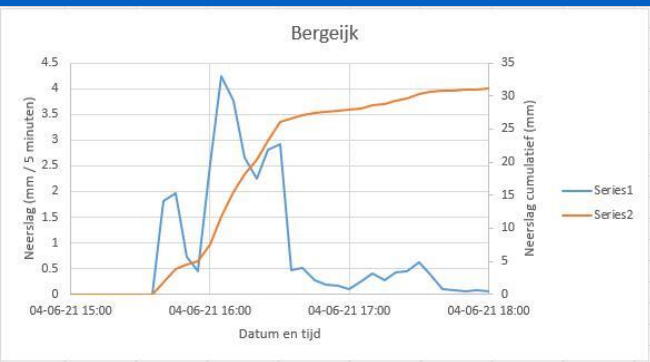

30 km-zone

Klimaatbestendigere inrichting




Fietser en voetganger zijn de baas in de bebouwde kom.
Inrichting gericht op beleving en verblijfskwaliteit
[#beweging](#) [#fijnstofweg](#) [#barrièresopheffen](#) [#ontmoeten](#)

Bui 8-8-2014

Locatie Regenmeter: Bucht Bergeijk

Tijd	Neerslag [mm]
15:15	2,5
15:30	3,4
15:45	8,5
16:00	9,6
16:15	9,8
16:30	10
16:45	10,3
17:00	10,6
17:15	11
17:30	11,1
17:45	11,2
18:00	11,2
18:15	11,2
18:30	11,2
18:45	11,2
19:00	11,2
19:15	11,2
19:45	11,5
20:00	12,6
20:15	14
20:30	15,6
20:45	17,8
21:00	26
21:15	36,8

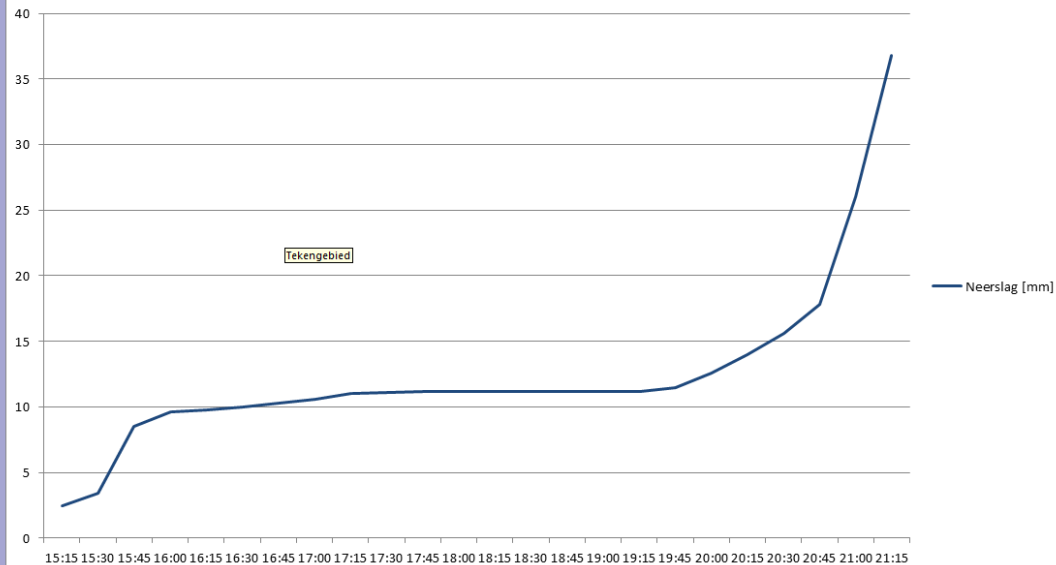



HERINRICHTING BIEDT KANSEN

MAAR: AFKOPPELEN OPENBAAR GEBIED IS ONVOLDOENDE




Gemeente Bergeijk





Verstening- percentage tuinen in de buurt

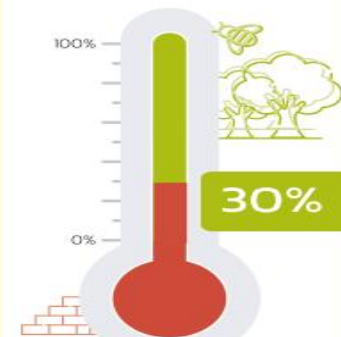

De verstening in Bucht e.o. is:

30%

Tuinen in gemeente Bergeijk




Totaal tuinoppervlakte = 2.806.612 m²

Waarvan 985.405 m² versteend

Aantal tuinen

Verstening

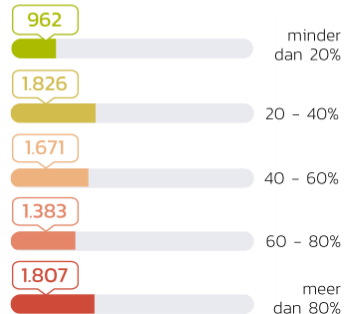

Buortoppervlak 165.300 m²
Oppervlakte percelen 80.100 m²

Oppervlakte
groen
40.500 m²

Oppervlakte
bebouwing
21.800 m²




Stimuleringsregeling afkoppelen



- Volgorde Bergen - Afvoeren
 - € 8,00 m² dakopp. woonhuis bergen eigen terrein
 - € 4,00 m² dakopp. woonhuis afvoeren gemeentelijk hemelwaterriool
 - € 2,00 m² dakopp. bijgebouw-bedrijfsgebouw bergen eigen terrein
- Gebiedsgericht (inzet bij herinrichtingsprojecten)
 - Bewonersavonden, klankbordgroepen
 - Toezicht en advies (begeleiding) benutten
 - Adviseren over be-ontluchting


Afkoppelen - Bergen

- € 8,00 m² dakopp. woonhuis bergen eigen terrein
- € 2,00 m² dakopp. bijgebouw-bedrijfsgebouw bergen eigen terrein

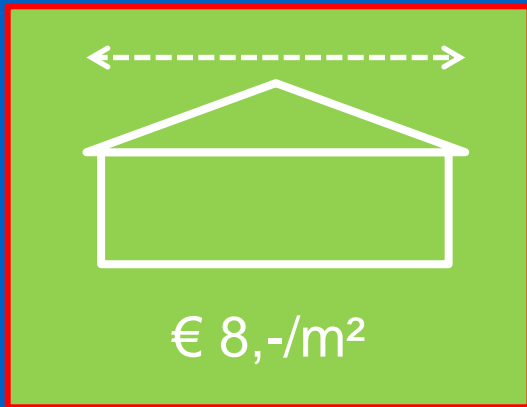

Afkoppelen - Afvoeren

- € 4,00 m² dakopp. woonhuis afvoeren gemeentelijk hemelwaterriool

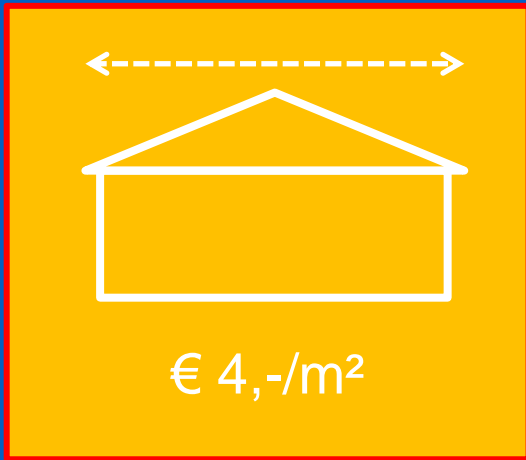

Stimuleringsregeling afkoppelen



Gemeente Bergeijk

afkoppelen

afkoppelen

Alv...

Contact en openingstijden

Coronavirus (COVID-19)

Nieuwsberichten

Paspoort en ID-kaart

Vacatures

Verhuizen

Meer onderwerpen



English



Melding / klacht



Werk in uitvoering



Over deze website

BERGEIJKHEER

Stimuleringsregeling afkoppelen



Gemeente Bergeijk

The screenshot shows a web browser window with the URL https://www.bergeijk.nl/home/zoeken_47363/?trefwoord=afkoppelen. The page header includes the Gemeente Bergeijk logo and a search bar containing the text 'afkoppelen'. Below the search bar, the search results are displayed under the heading 'Zoeken (Gezocht op: afkoppelen)'. The search results list several items, with the second item, 'Stimuleringsbijdrage voor afkoppelen van hemelwater', circled in red. To the right of the search results, there is a section titled 'Onderdelen' with links for 'Website', 'Overheidspublicaties', and 'Overheden buiten de Gemeente'.

Home > Zoeken

Typ hier uw zoekwoord

afkoppelen Trefwoord(en) Zoeken

[Uitgebreid zoeken](#)

Zoekresultaat

[Proces stimuleringsregeling afkoppelen bij herinrichting](#)
...Proces stimuleringsregeling afkoppelen bij herinrichting informatieavond... aankondiging herinrichtingsproject
Informatieavond: voorlopig/definitief...

[Stimuleringsbijdrage voor afkoppelen van hemelwater](#)
...Stimuleringsbijdrage voor afkoppelen van hemelwater Op het eigen perceel € 8,- per vierkante meter dakoppervlak
van het woonhuis Aansluiten...

[Stimuleringsregeling afkoppelen hemelwater](#)
...Stimuleringsregeling afkoppelen hemelwater Door de klimaatverandering krijgen we steeds vaker te maken met
hevige neerslag. Dit zorgt...

[Waterloket](#)
... afkoppelen hemelwater Klachten, meldingen, vragen? Klachten, meldingen, vragen? Vergunningen Vergunningen
Watertips Wat kunt u zelf doen om het water schoon...

Onderdelen


Website
[Overheidspublicaties](#)
[Overheden buiten de Gemeente](#)

Bezoek + Technisch Advies



Gemeente Bergeijk

NEN 3215:2002

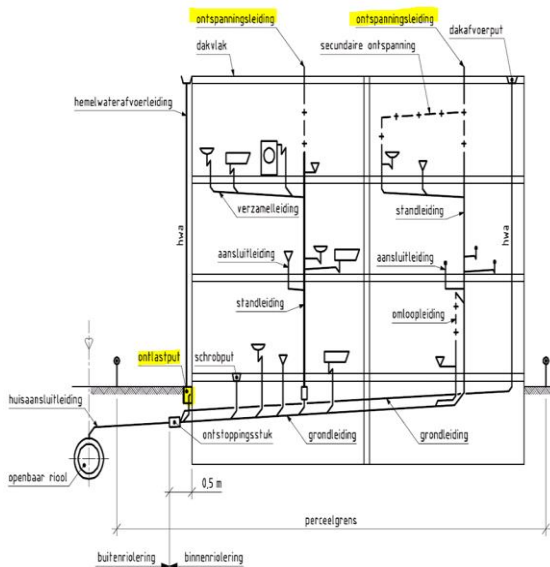

EXACTE OPMETING DAKOPPERVLAK HORIZONTALME GEMETEN

Woonhuis

$$13,77 \times 18,79 = 258,74$$

Garage

$$8,47 \times 18,98 = 160,76$$

Tuinhuis

$$10,24 \times 5,56 = 56,93$$

$$476,43 \times € 8,00 = € 3811,44$$

Bankrek.

Benodigt,

- Riaal kalk \varnothing 125 2 bochten 45°
1 mtr buis.
- Vuilwater riool achterzijde woonhuis aansluiten
 \varnothing 125 2 bochten 45°
2 mtr buis.
1 ontstoppingsstuk NWT
- Voorquelaansluiting \varnothing 125
 - 2x Takel 45°
 - 2x aansluitmof.
 - 1x ontstoppingsstuk
 - 2x Boek 45°
 - 1x Verloop 125-160
- normaal voorquiel \varnothing 160 200 mtr PVP
4x Boek 45°
8x ontstoppingsstuk



De binnenriolering moet door een ontspanningsleiding in open verbinding staan met de buitenlucht.

Aan de slag



Gemeente Bergeijk




Samen Doen!

Levendig, Duurzaam, Betrokken

BERgeijkHEER

Proces stimuleringsregeling afkoppelen bij herinrichting

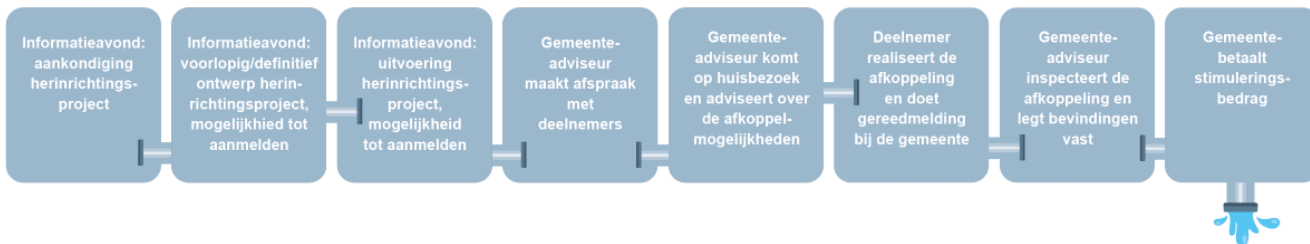

Voorwaarden regeling:

- U bent eigenaar van het dakoppervlak waar u de stimuleringsbijdrage voor aanvraagt
- Een huurder kan ook een stimuleringsbijdrage aanvragen, wel dient deze dan een schriftelijke goedkeuring van de eigenaar te overleggen
- De regeling geldt alleen voor bestaande dakoppervlakken, **nieuwbouw vanaf 1 januari 2020 komt niet in aanmerking voor deze regeling**
- Het aantal m² van terrassen of andere verhardingen telt niet mee
- Indien mogelijk kan aangesloten worden op het hemelwaterriool van de gemeente
- Afkoppelen mag geen negatief effect hebben op de omgeving en geen (water)overlast bij anderen veroorzaken
- Na afkoppelen mag u de regenpijpen niet meer op het vuilwaterriool aankoppelen
- U kunt alleen deelnemen aan de stimuleringsregeling bij een herinrichtingsproject van de gemeente
- Tijdens het herinrichtingsproject kunt u per adres eenmalig deelnemen aan de stimuleringsregeling
- Voor de nacontrole zijn foto's van de uitgevoerde werkzaamheden noodzakelijk
- U verleent toegang aan de gemeente om de werkzaamheden te kunnen controleren



BERgeijkHEER

Aanmelden voor stimuleringsregeling kan via www.bergeijk.nl/afkoppelen



Gemeente Bergeijk

BERgeijkLEEF 16



HERINRICHTING BUCHT

Bucht, Bergeijk

Positieve punten



Elementenverharding



Uitbuiging met groen



Trottoir



Bebording

Knel- en verbeterpunten



Foutparkeren



Parkeren



Ruime kruising - hoge snelheden



Kwaliteit van het trottoir



Slecht zicht op verkeer



Ontbreken van trottoir



Ontbreken trottoir



Ontbreken van uitbuiging



Ontbreken van trottoir



Uitwijkmogelijkheid



Hard rijdende motoren



Onnodige paaltjes



Overhangend groen




Onoverzichtelijke bocht en lastige draai

DWARSPROFIEL BESTAAND



Gemeente Bergeijk

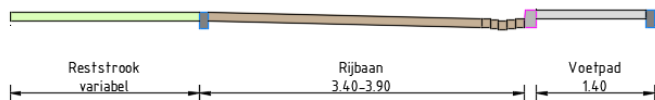


Huidig profiel

Schaal 1:50




NIEUWE SITUATIE

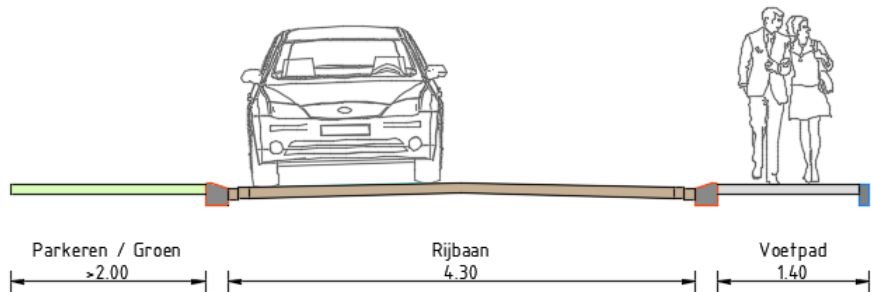

Principe profiel breed

Schaal 1:50

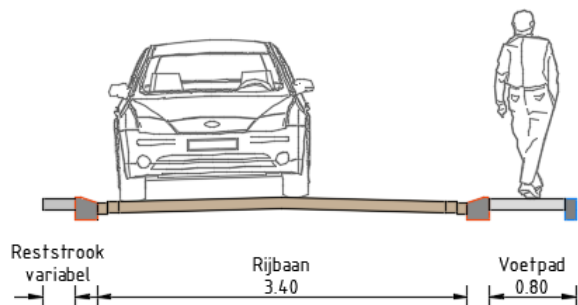

Principe profiel smal

Schaal 1:50







KRUISPUNT OPLOSSINGEN





Gemeente Bergeijk





MATERIALEN

- Rijbaan: df rood-bruin genuanceerd, accent op kruisingsvlakken-donker
- Voetpad: grijze dubbelklinkers
- Rabatstrook: grasstenen-open-kleur antraciet
- Inritten: stenen-dicht-grijs



RIOLERING-nieuw vuilwater-riool en aparte hemelwater-riool

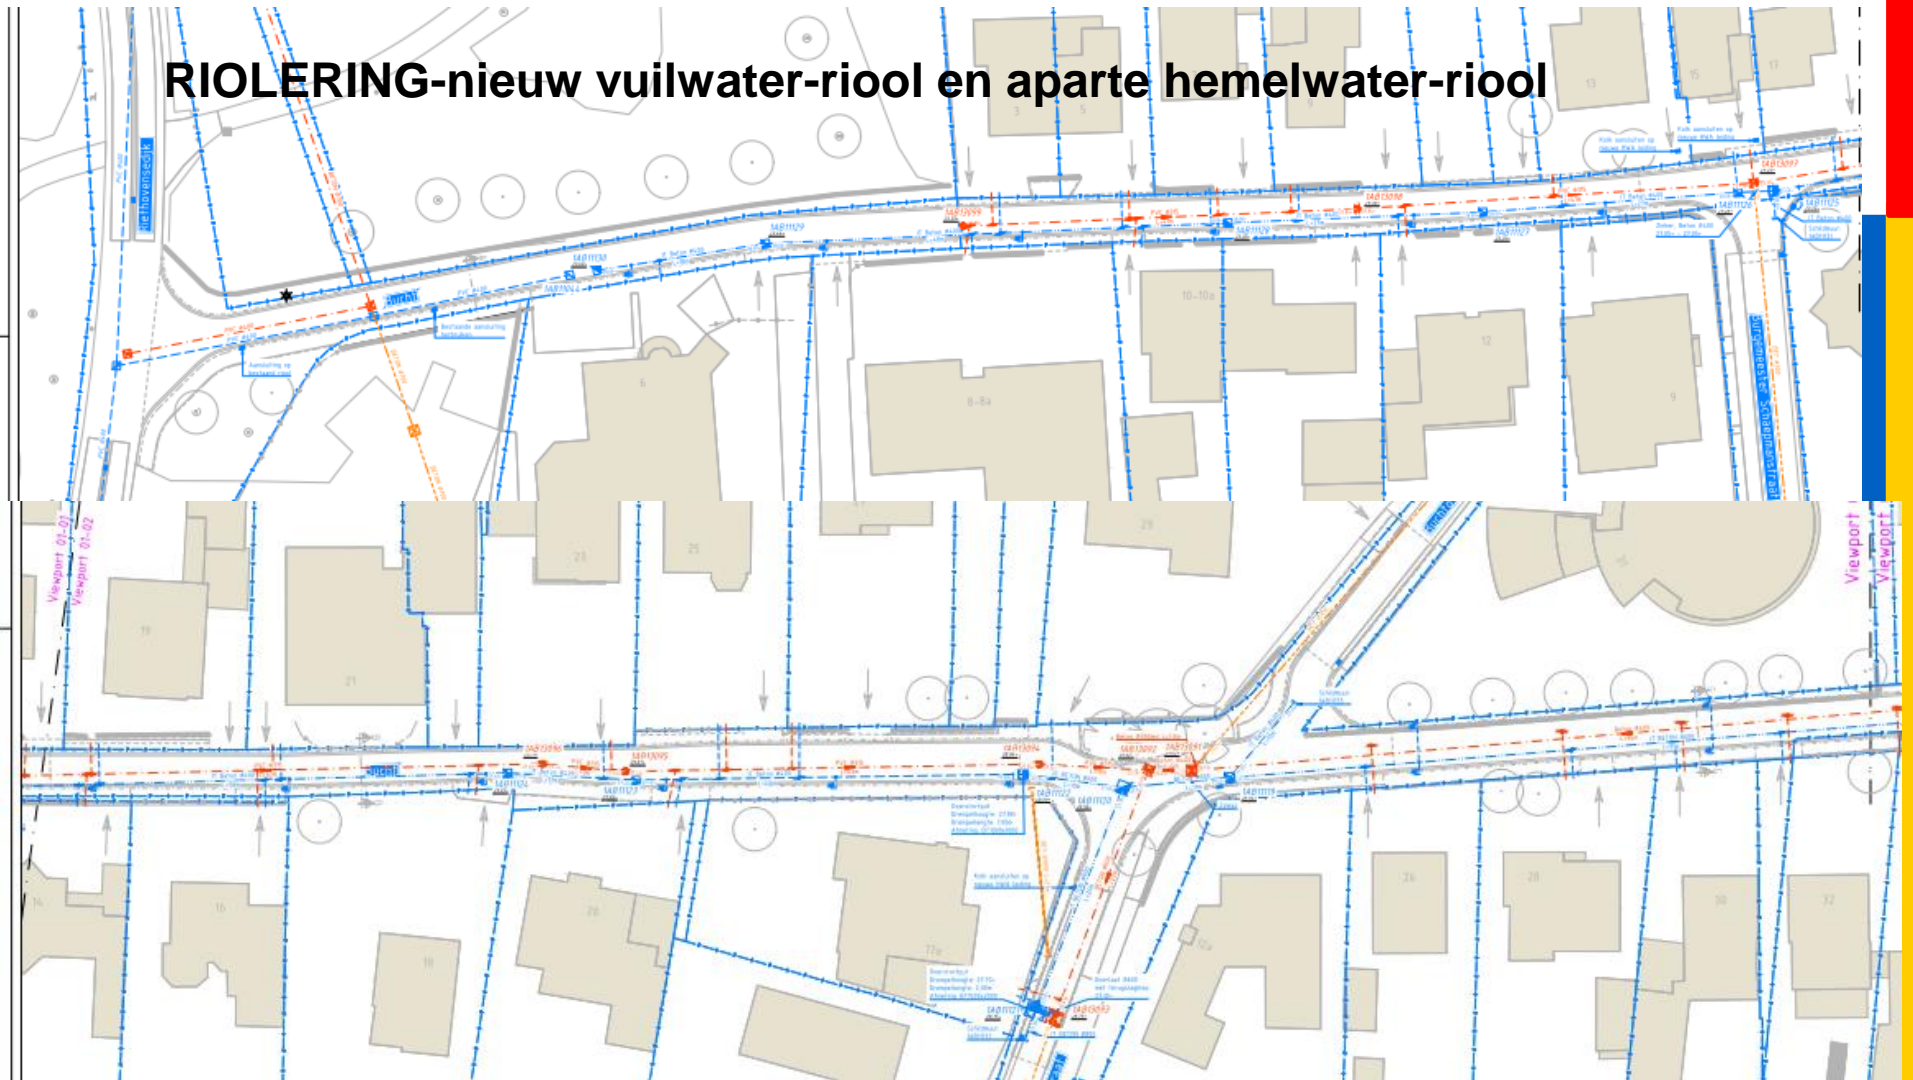

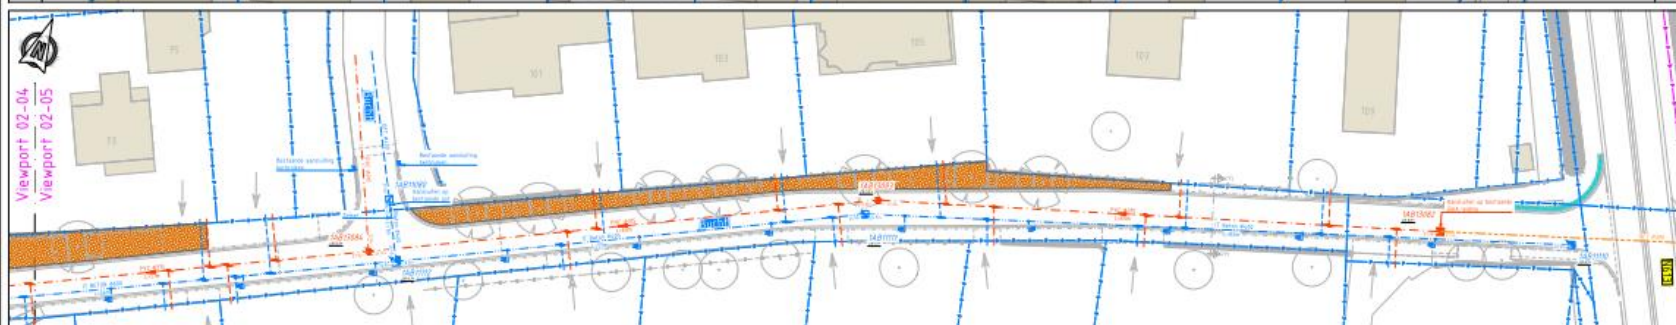

Viewport 03

Viewport 02-03
Viewport 02-04




Viewport 04


Viewport 02-04
Viewport 02-05


Viewport 02-04
Viewport 02-05

10/11



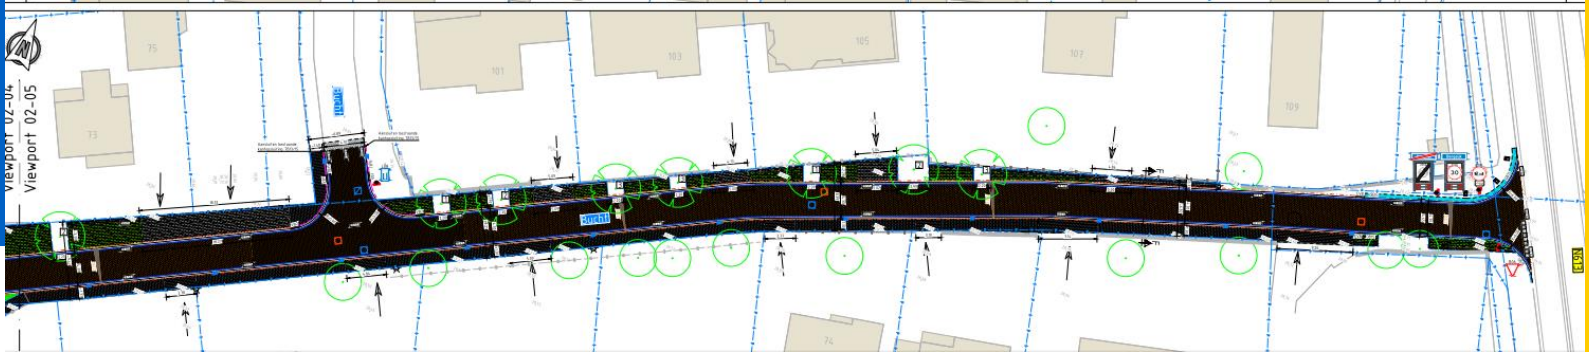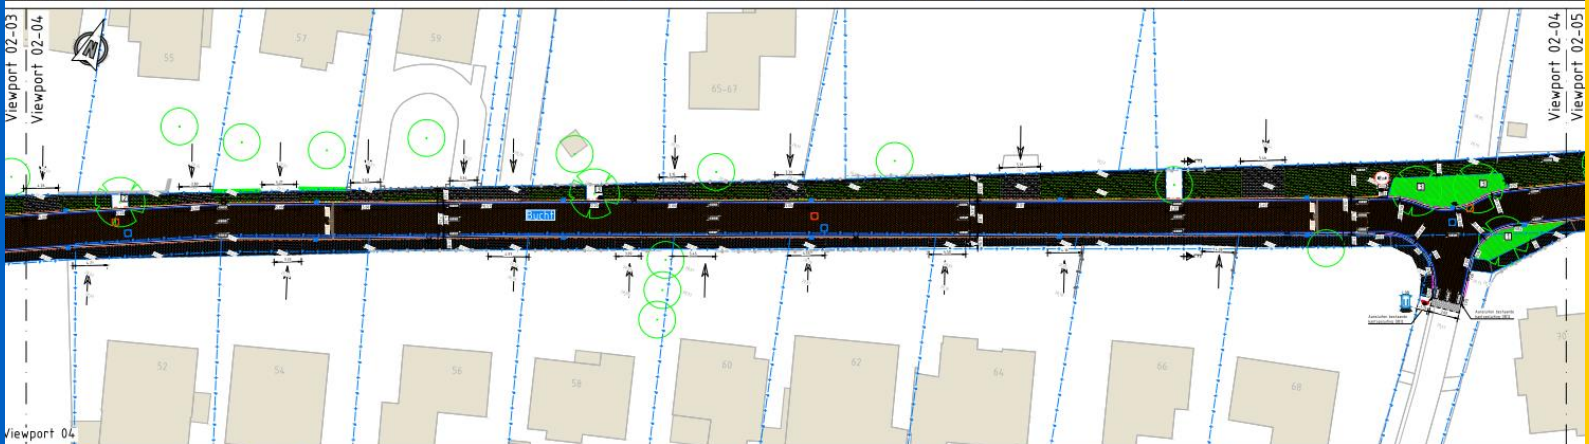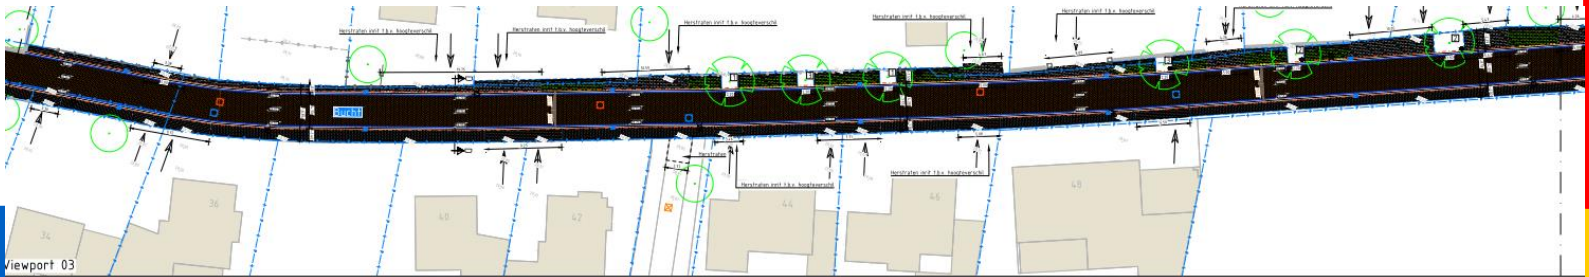

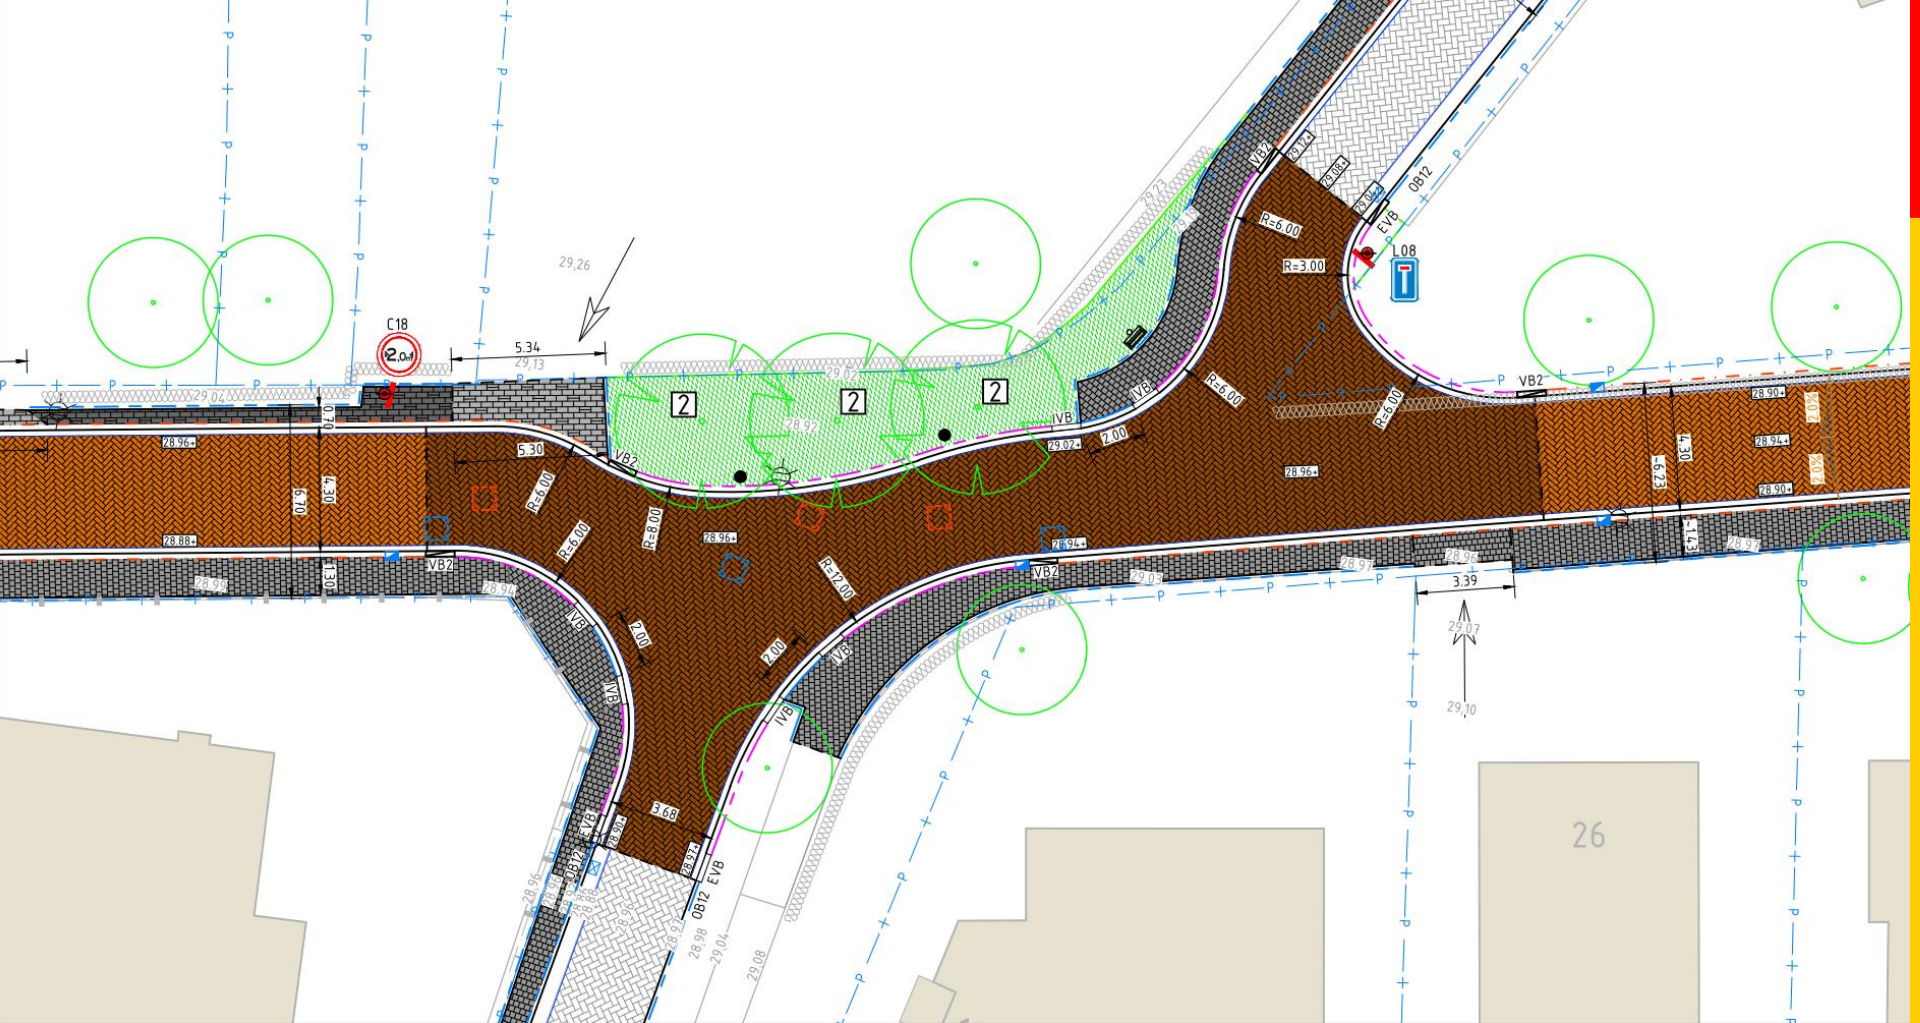

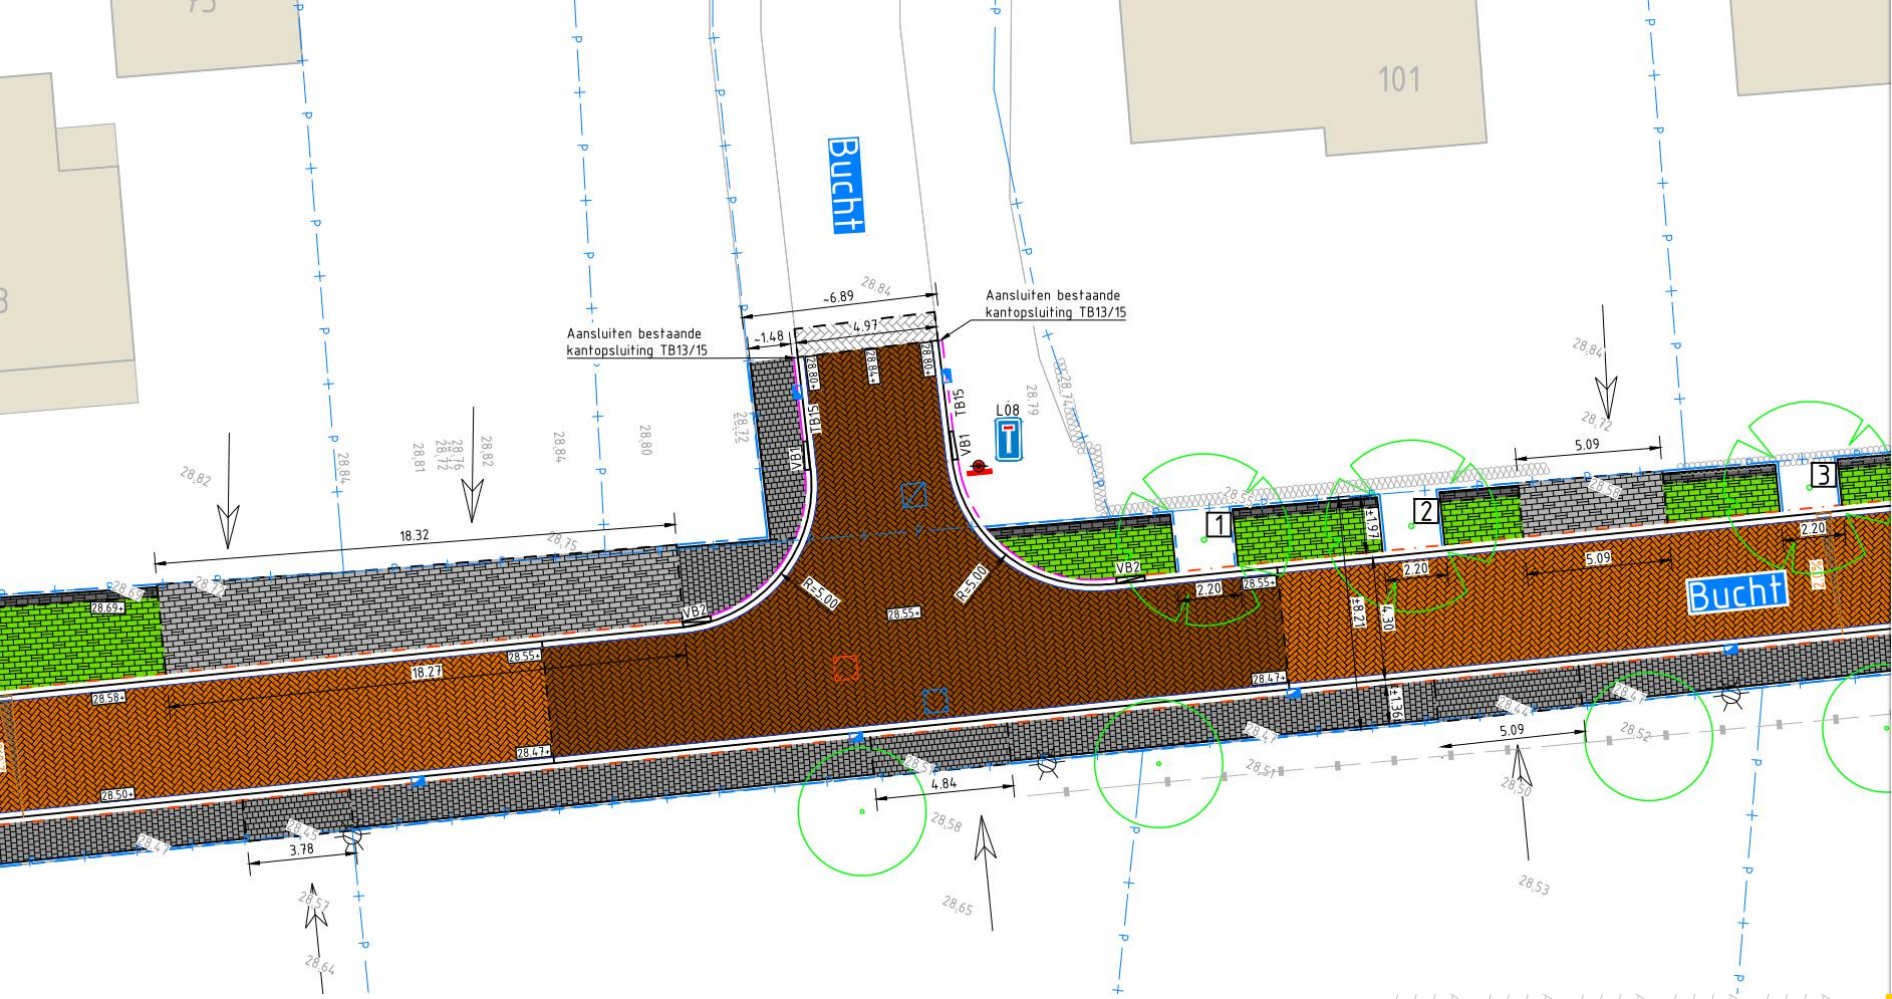

101

Bucht

Aansluiten bestaande kantopsluiting TB13/15

Aansluiten bestaande kantopsluiting TB13/15

Bucht

VERLICHTING



VERLICHTING WYKONFIRMACJA	
Symbol	Opis
■	Typowe światło
■	Typowe światło
■	Typowe światło

VERLICHTING VERLICHTINGSPLAN	
Symbol	Opis
■	Typowe światło
■	Typowe światło
■	Typowe światło

BOMEN

5 *Liquidambar styraciflua*

9 *Ginkgo biloba*

8 *Styphnolobium japonicum*

Lonicera nitida

Carpinus betulus



NUTSBEDRIJVEN MAKEN VAN DE GELEGENHEID GEBRUIK..



Gemeente Bergeijk

Adres: Bucht 14
BERGEIJK
Thema: Middenspanning
Schaal: 1 : 500
Datum: 3-6-2024



G.10776 Verleggen MS_blad 1 van 3

Adres: Bucht 26
BERGEIJK
Thema: Gas LageDruk
Schaal: 1 : 500
Datum: 3-6-2024



G.10776 Verleggen LD_Blad 1 van 2

Adres: Bucht 17
BERGEIJK
Thema: Laagspanning
Schaal: 1 : 500
Datum: 3-6-2024



G.0776 Verleggen LS- Blad 1 van 3

Projectnummer X75349 Combinummer n.n.b. Bucht Bergeijk



Getekend NO 23-05-2024
Schaal 1:500
Geplot 29-5-2024 08:12
Tekenkamer Infra Ontwerp
Type project 74 Vernieuwen Distributieleidingen



ATTENTIE: De plaats van onze leidingen en kabels is op deze tekening zo nauwkeurig mogelijk aangegeven. Brabant Water N.V. aanvaardt geen enkele aansprakelijkheid of verantwoordelijkheid voor eventuele onvolledigheden of onjuistheden ten opzichte van de feitelijke situatie. Tussentijdse wijziging van de situatie of het aangegeven leidingtracé is mogelijk. U dient daarvan bij werkzaamheden in de nabijheid van onze leidingen en kabels, tijdig tevoren met ons overleg te plegen. Bij beschadiging van onze leidingen en kabels met aan- en toebereken behouden wij ons alle rechten voor. Gehalte of gedeeltelijke overname van de op deze tekening vermelde gegevens, in welke vorm ook, is niet toegestaan zonder voorafgaande schriftelijke toestemming van Brabant Water N.V.

KABELS EN LEIDINGEN- NUTS VEEL WERK



Gemeente Bergeijk

KPN-nabij Buchtdwarstraat en Bucht-doodlopend werkzaamheden

Brabant-Water: Verlegging-vernieuwing naar zuidzijde

Enexis: Verlegging-vernieuwing LD, LS en MS naar zuidzijde

WERKEN ONDER SANERINGSCONDITIES AANSLUITING BUCHTDWARSTRAT



Gemeente Bergeijk

Geen veiligheidsklasse-basishygiëne

Zinkassen-gerelateerd

Heterogeen verspreid



UITVOERING



GRONDWERKEN



INFRAWERKEN



RIOLERINGSWERKEN



WEGENBOUW

J. Van Uijthoven & Zn. B.V.

- Werkzaamheden
- Fasering en planning
- Bereikbaarheid / omleiding
- Communicatie





WERKZAAMHEDEN



- **Opbreken (JvU)**
- **Kabels & Leidingen (Hurkmans)**
- **Riolering (JvU)**
- **Funderingswerkzaamheden (JvU)**
- **Bestravingswerkzaamheden (JvU)**
- **Groeiplaatsverbetering en beplanting(JvU)**

planning / fasering

NUTS & INFRA gecombineerd

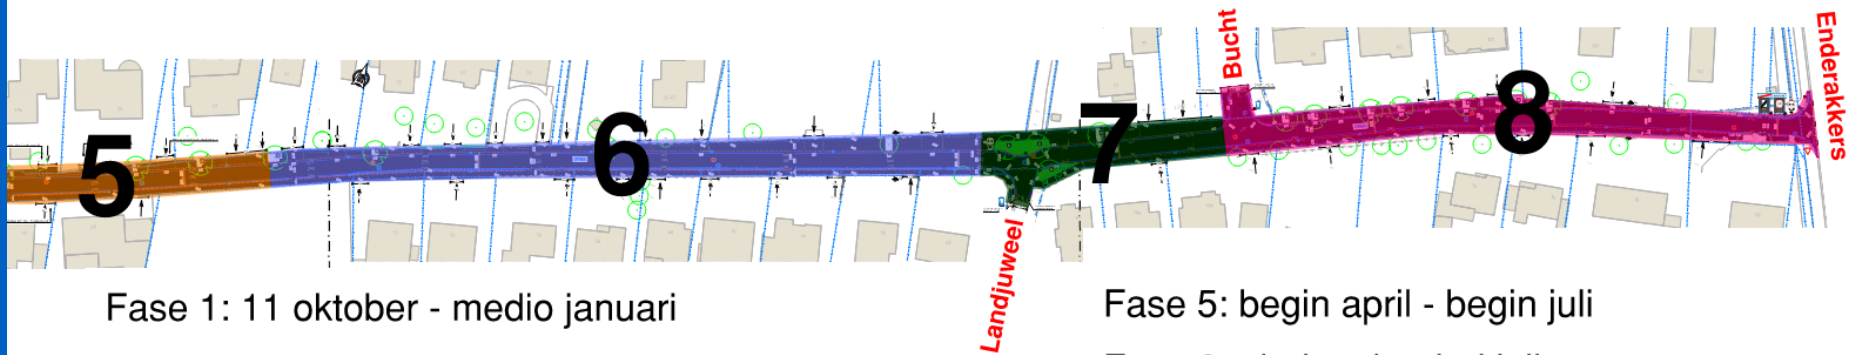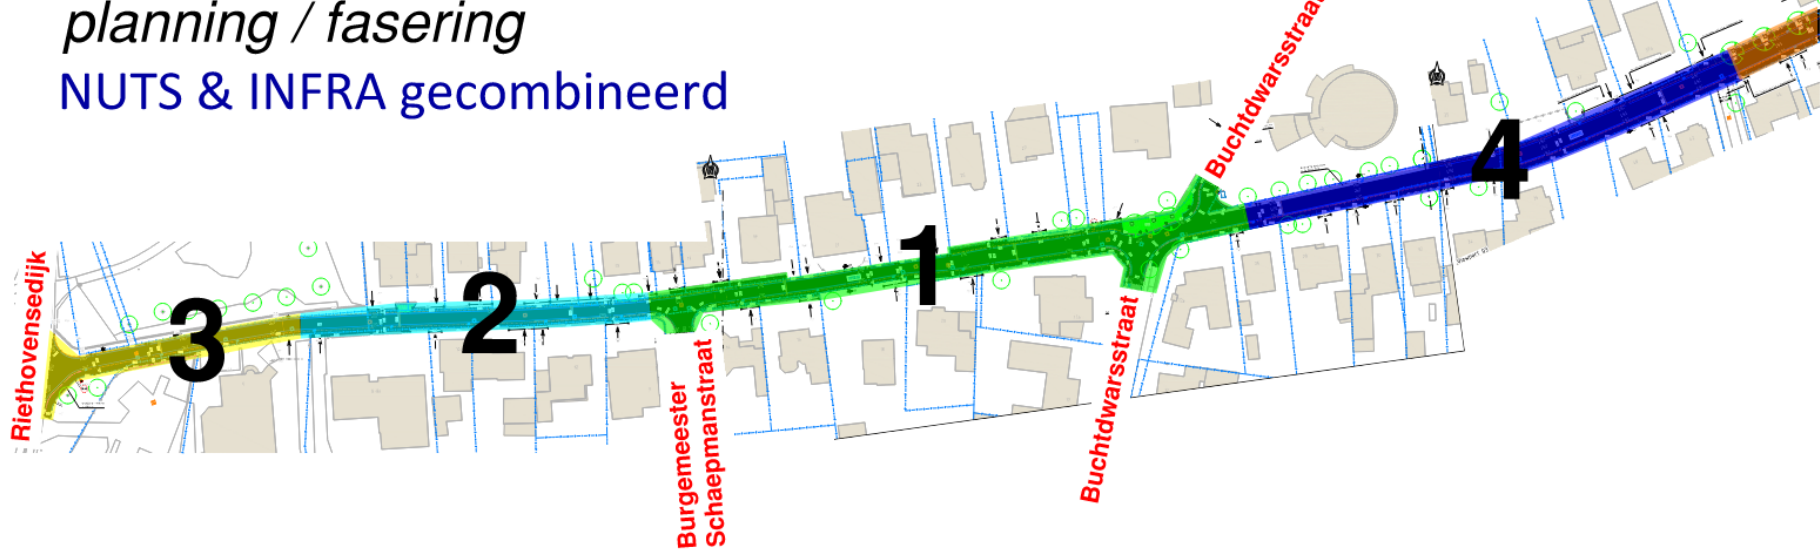

Fase 1: 11 oktober - medio januari

Fase 2: begin januari - eind februari

Fase 3: medio februari - eind maart

Fase 4: medio februari - begin mei

Fase 5: begin april - begin juli

Fase 6: eind mei - eind juli

Fase 7: medio augustus - eind september


Fase 8: eind september - begin november



OMLEIDING FIETSERS



Gemeente Bergeijk

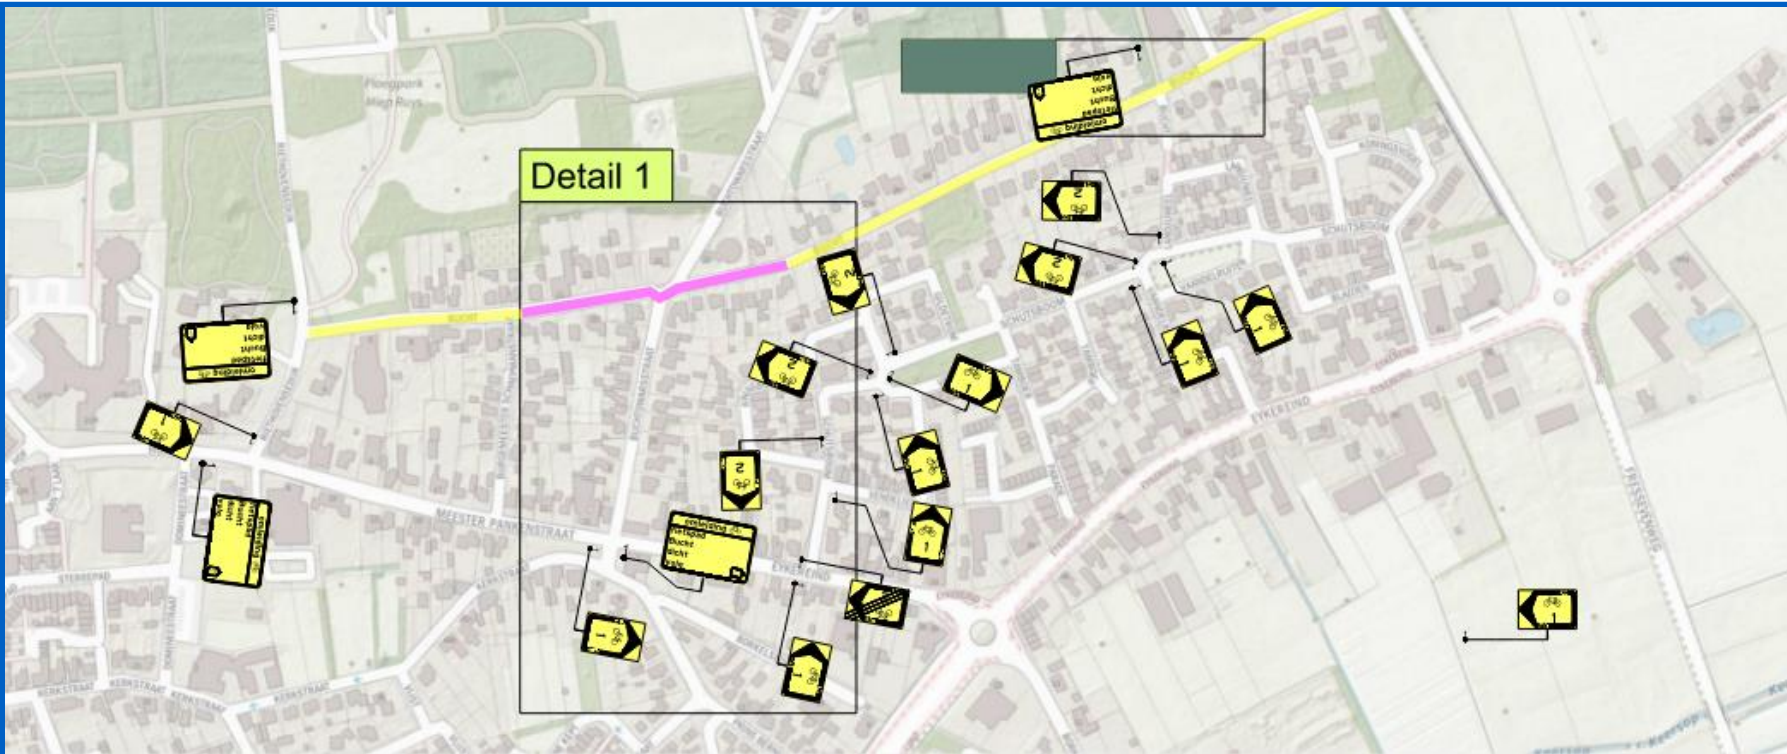




OMLEIDING AUTO'S



Gemeente Bergeijk

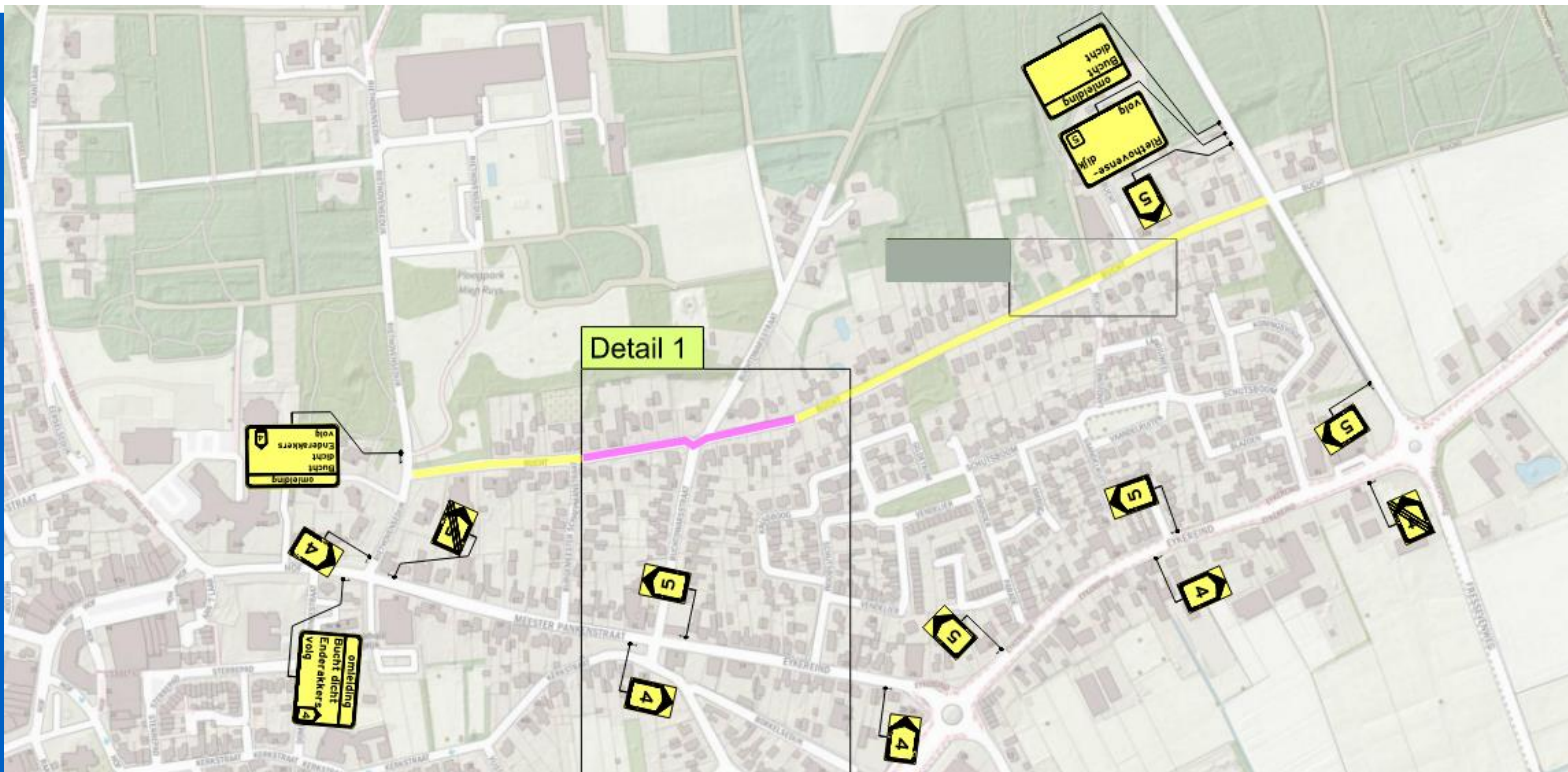



COMMUNICATIE



- Bewonersbrieven – bij wijzigingen planning/fasering
- Vragen / klachten / hulp nodig → Bel uitvoerder of aanspreken buitenmedewerkers



COMMUNICATIE



Reinoud van der Pluijm
Projectleider
Tel. 06-53937360

Hans Mollen
Uitvoerder
Tel. 06-51129734

Teun van Gerven (RA+)
Toezichthouder namens gemeente
Tel. 06-30184866

Martijn Daas
Directievoerder gemeente
Tel: 088-4970257

VRAGEN

