




RECHTER ZIJGEVEL

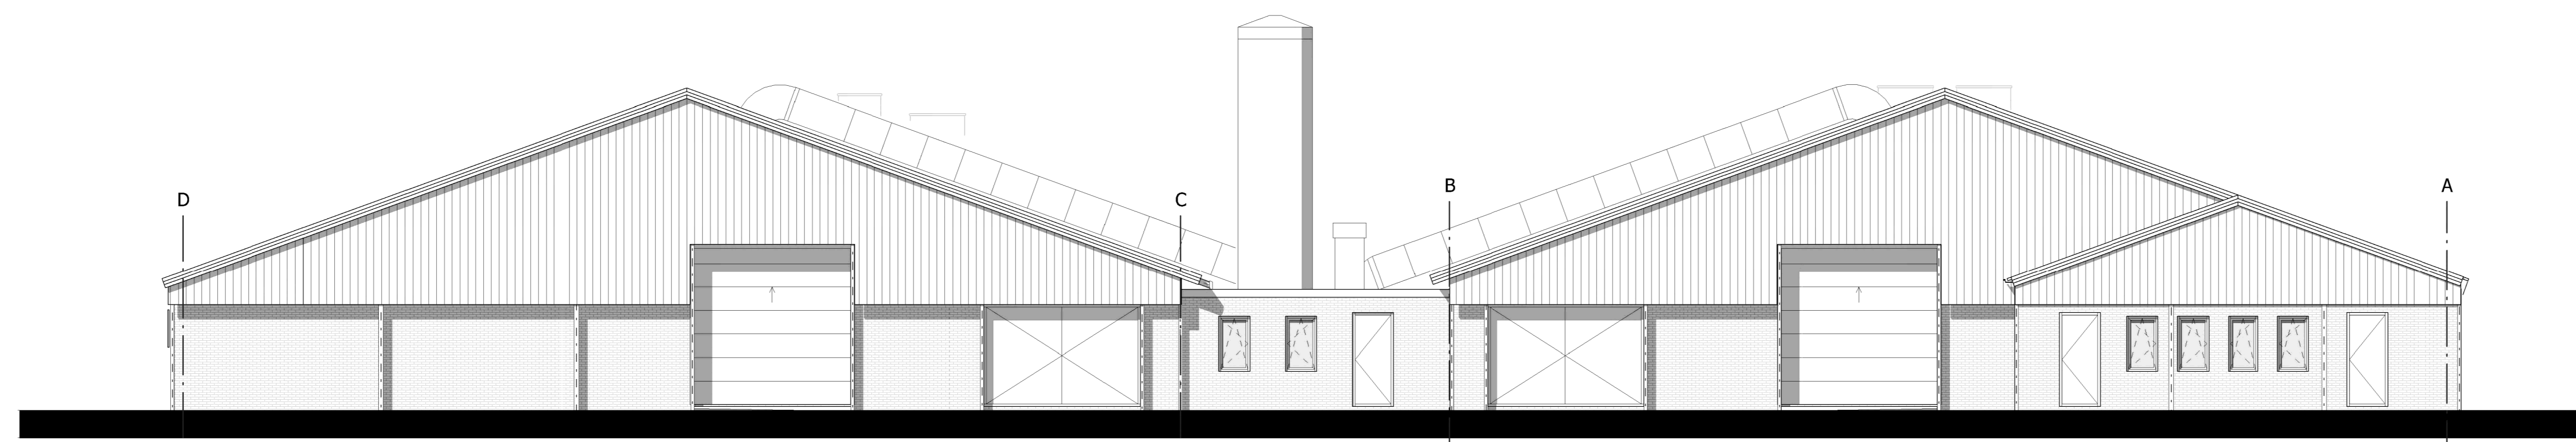

VOORGEVEL

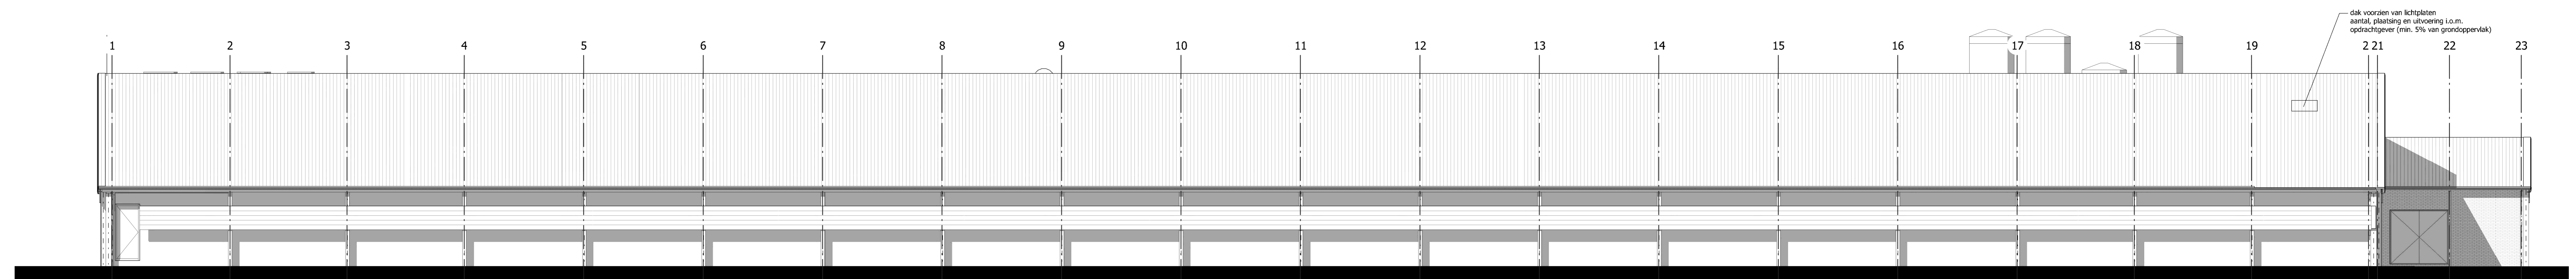

LINKER ZIJGEVEL

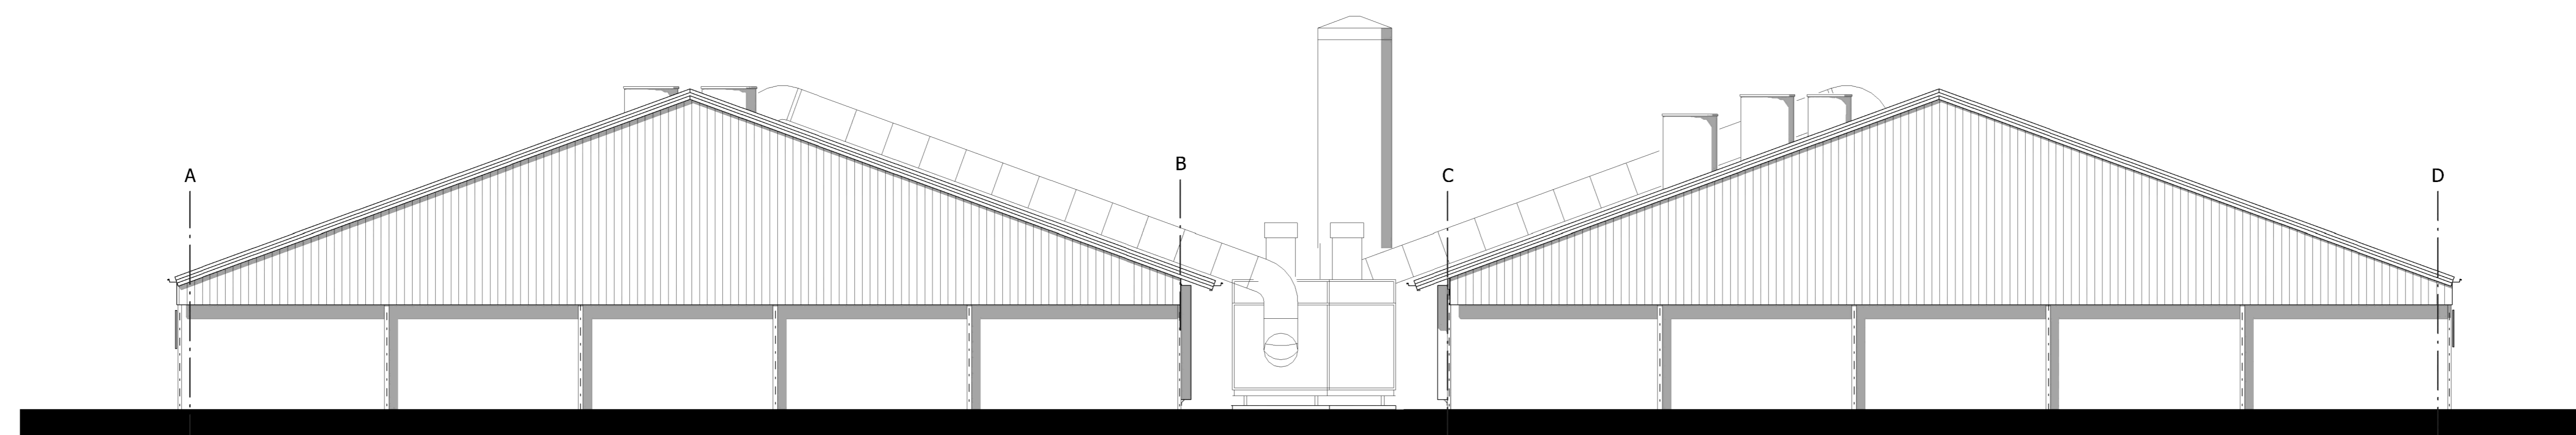

ACHTERGEVEL

MATERIALEN OVERZICHT

MATERIALEN EN KLEUREN AFSTEMMEN OP BESTAANDE SITUATIE

OMSCHRIJVING	MATERIAAL	KLEUR
gevel voor	prefab betonpanelen (steenstrips)	rood getintceerd
gevel overige	prefab betonpanelen	grijs
gevelbekleding	windbrekglas	groen
gevelbekleding	sandwichpanelen (topgevels)	donker groen
gevelbekleding	damwandprofielplaat (t.p.v. luchtinlaat)	donker groen
clausurebeeking	verbetroment galplaten	stracat
windveer	stalen zilverwerk	wit
plat dak	kunststof dakfolie	grijs
ruimteschermen	kunststof	wit
tuopdeuren	kunststof deur (bouwplaat o.g.)	wit
overheaddeuren	sandwichpanelen	donker groen
dakgoot	aluminium balkgoot	grijs

MATEN VOORAF IN HET WERK TE CONTROLEREN

HOOFDCONSTRUCTEUR = _____
 WERK- / UITVOERINGSTEKENINGEN EN CONTROLE CONSTRUCTIES VOLGENS DE EUROCODERING VOOR REKENING VAN AANNEMER TE VERZORGEN

PROJECTNUMMER	94062-B018	TEKENAAR	20-01-2022	DATE	28-10-2021
TEKENING	Bestektekening 2	SCALA	1:1100	WISDORVEN	
		BLAD	2-06		18-03-2022
ONDERWERP	Bouw van een vleeskuikenscharrelstal, aan de Vlieterdijk 38 Luykgestel				