


Legenda kabels en leidingen

	Datakabel - Ziggo
	Glasvezel netwerk - Reggefiber
	Gas - lage druk - Enexis
	Stroom - midden spanning - Enexis
	Stroom - laag spanning - Enexis
	Water - Brabant water
	Rolring - vrij verval - gemeente Bergeijk
	Rolring - hoge druk - gemeente Bergeijk

Legenda

	Groenvak - recreatief gras (extensief gemaaid)
	Groenvak - kruidenterras t.b.v. nieuwe struiken
	Bosplantsoen - potentiële locatie in werk te bepalen
	Ontwerplijnen
	Lichtmast - bestaande locaties
	Afzelpaal - rondhout
	Werkgrens / projectgebied
	Vaknummer
	Bestaande houtopstand - rand bosbeplanting
	Bestaande boom - incl. kroon diameter (indicatief)
	Te verwijderen boom
	Nieuwe boom - incl. verwachte kroonprojectie afkorting (sortiment)
	Ap Acer pseudoplatanus gewone esdoorn
	Th Tilia heterophylla Westerse hennep
	Cs Castanea sativa tamme kastanje
	Ro Robinia pseudoacacia schijnacacia
	Ps Pinus sylvestris grove den
	Sa Sorbus aucuparia wilde lijsterbes
	Rhododendron - plantafstand 1,25 x 1,25 m - verdeling per groep
	- Rhododendron 'Catalanense Album'
	- Rhododendron 'Catalanense Grandiflorum'
	- Rhododendron 'janicum'
	- Rhododendron 'Rossum Elegans'
	Nieuw bosplantsoen - plantafstand 1,25 m x 1,25 m in groep gemengd aapplanten
	20% Amelanchier lamarckii Amerikaanse krentenboomje
	15% Corylus avellana hazelaar
	15% Ilex aquifolium wilde huls
	15% Pinus sylvestris grove den
	20% Quercus frainetii eik
	15% Sorbus aucuparia wilde lijsterbes

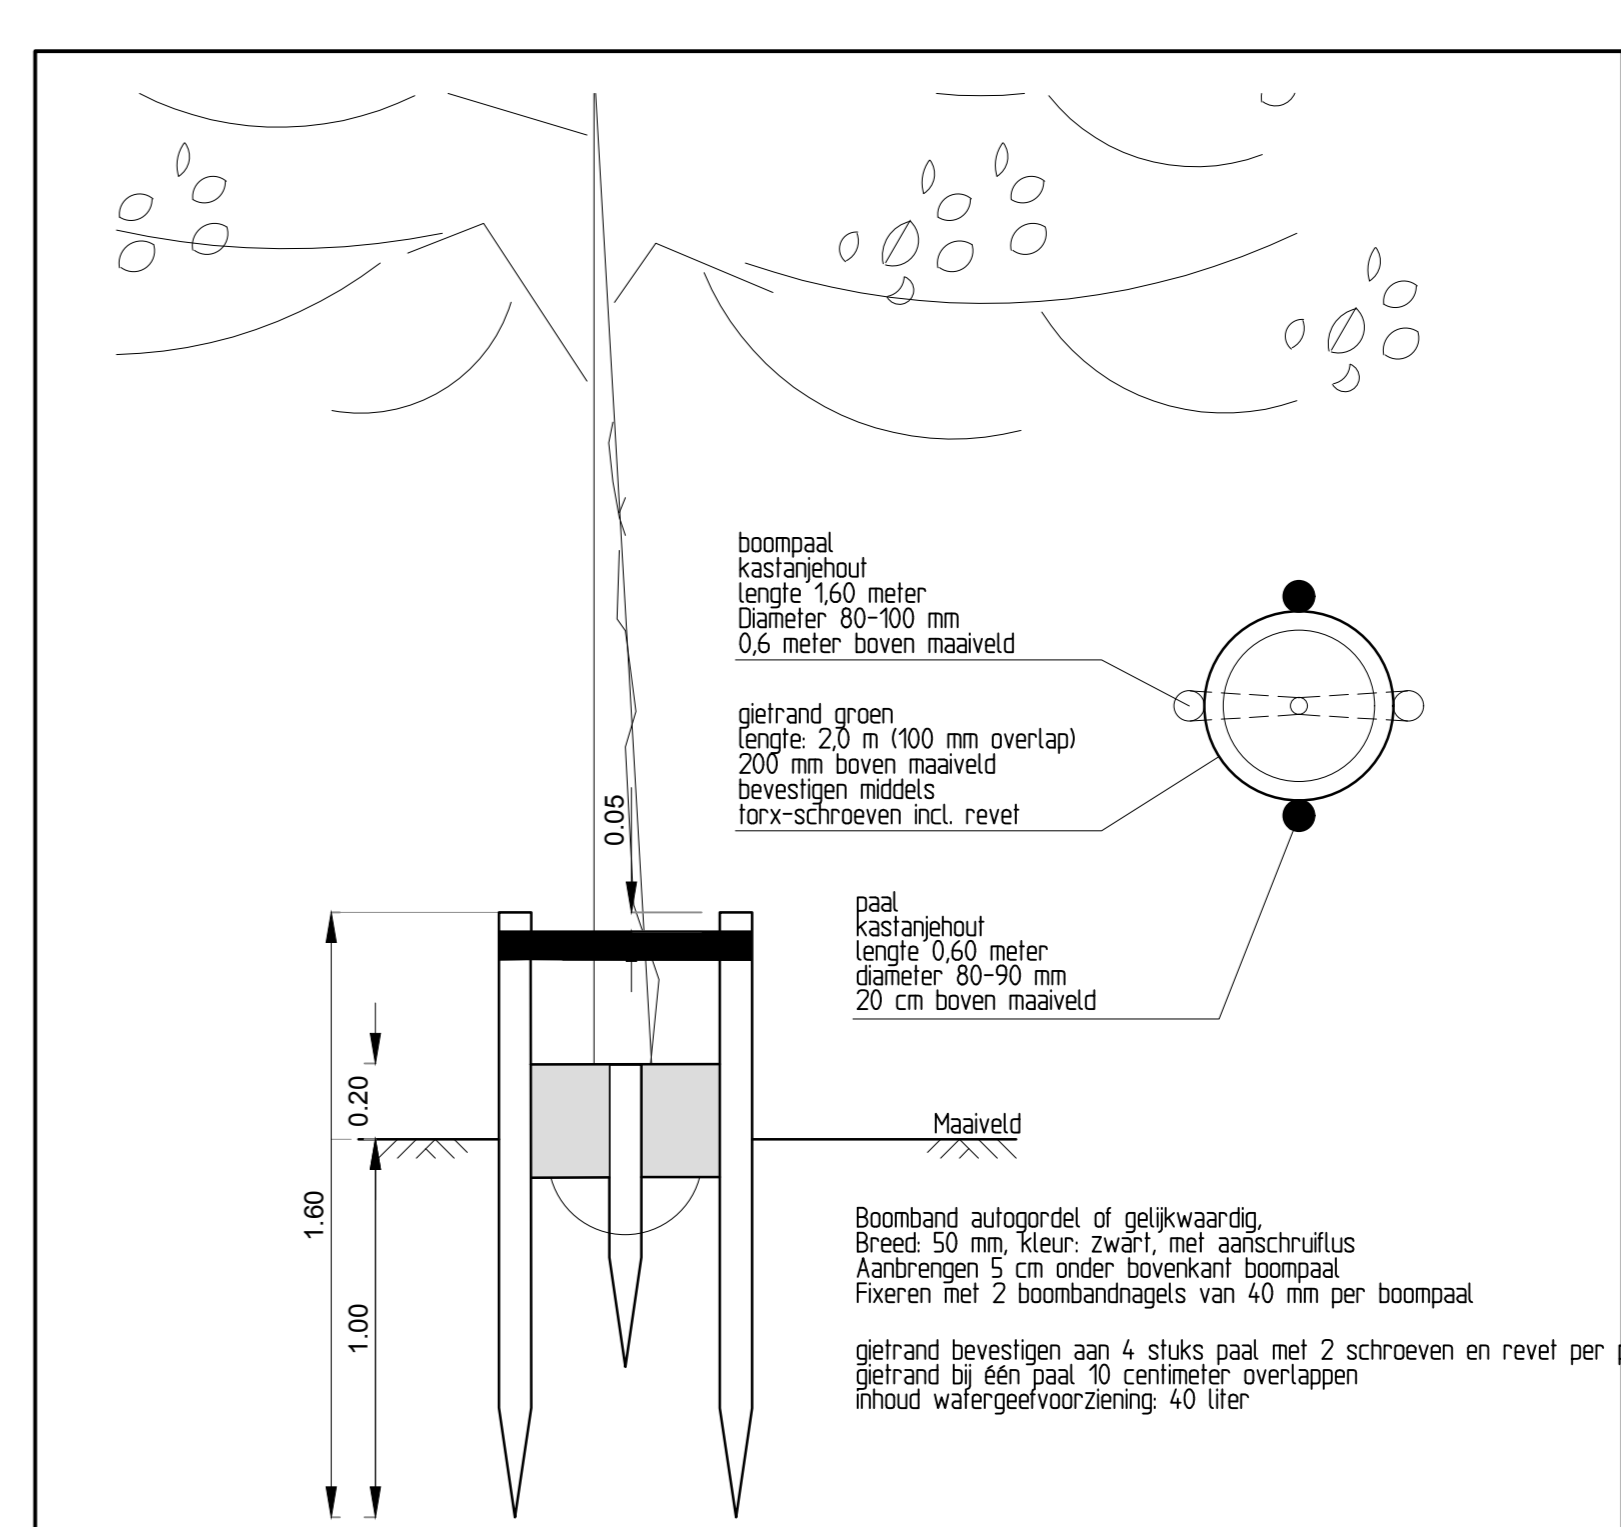

Principedetail boomverankering - gietrand
schaal: 1 : 20

Verklaring

- Locatie bosplantsoen min 150 meter uit perceelsgrens, min 0,5 m uit rand berm/gazon;
- rijstand op basis van een ruwterreemaeter met werkbreedte 95 cm;
- Exacte theeglijgheid bestaande bomen en leidingen in het werk te bepalen;
- Voor aanvang werkzaamheden maatvoering t.o.v. bestaande werk controleren;
- Maten in meters, pelen in meters t.o.v. NAP, diameters in millimeters, tenzij anders aangegeven;
- Exacte locatie inritten in het werk te bepalen;
- Locatie bomen indicatief: exacte locatie in werk te bepalen.

RA infra
advies-ingenieursbureau

RA infra BV
Den Dries 4 5552 CL
Valkenburg
Telefoon: 040-207 6163
www.familfrank.nl

Oprachtgever: Gemeente Bergeijk

Project: Woonbos te Bergeijk Bestektekening Groenplan

Getekend	SH	dd	26-05-2021	Schaal	1:200	Projectnr.	21031	Tekeningnr.	21031-1-GRT01-C
Revisie	E	dd	01-10-2021	Tekening	AD	Bladz.	2 van 2		
Status	Definitief	Gepl.		Gepl.		Dir.	P. V. 2021	Gen. Bergeijk	V. 2021/2024-01/01