LEGENDA

- BESTAANDE SITUATIE
- NIEUWE SITUATIE
- KADASTRALE SITUATIE
- VOETPAD
- VOETPAD CENTRUM
- RIJBAAN ELEMENT
- FIETSPAD ASFALT
- INRIT
- PLATEAU
- PARKEERPLAATS
- GROEN
- BEBOUWING
- BESTAANDE BOOM
- VERPLANTE BOOM
- NIEUWE BOOM

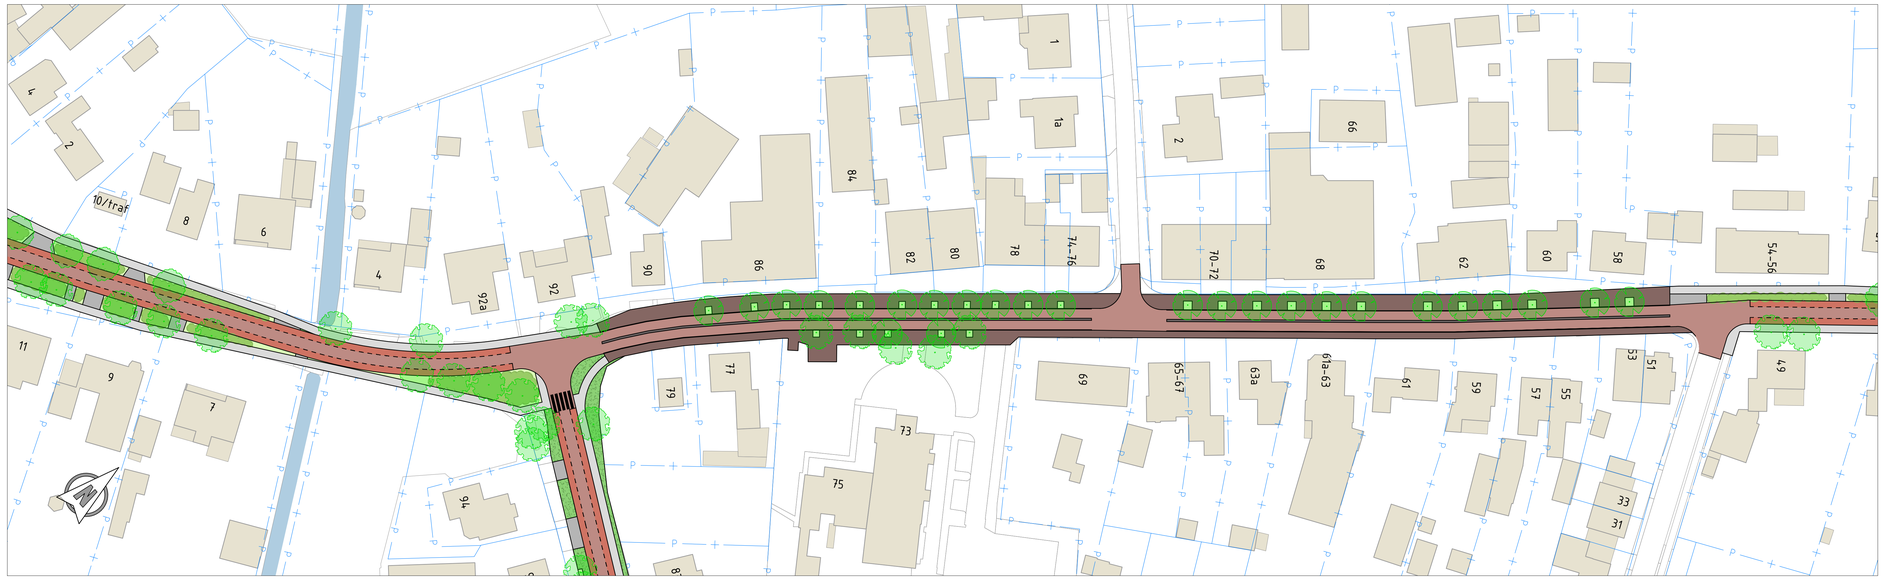

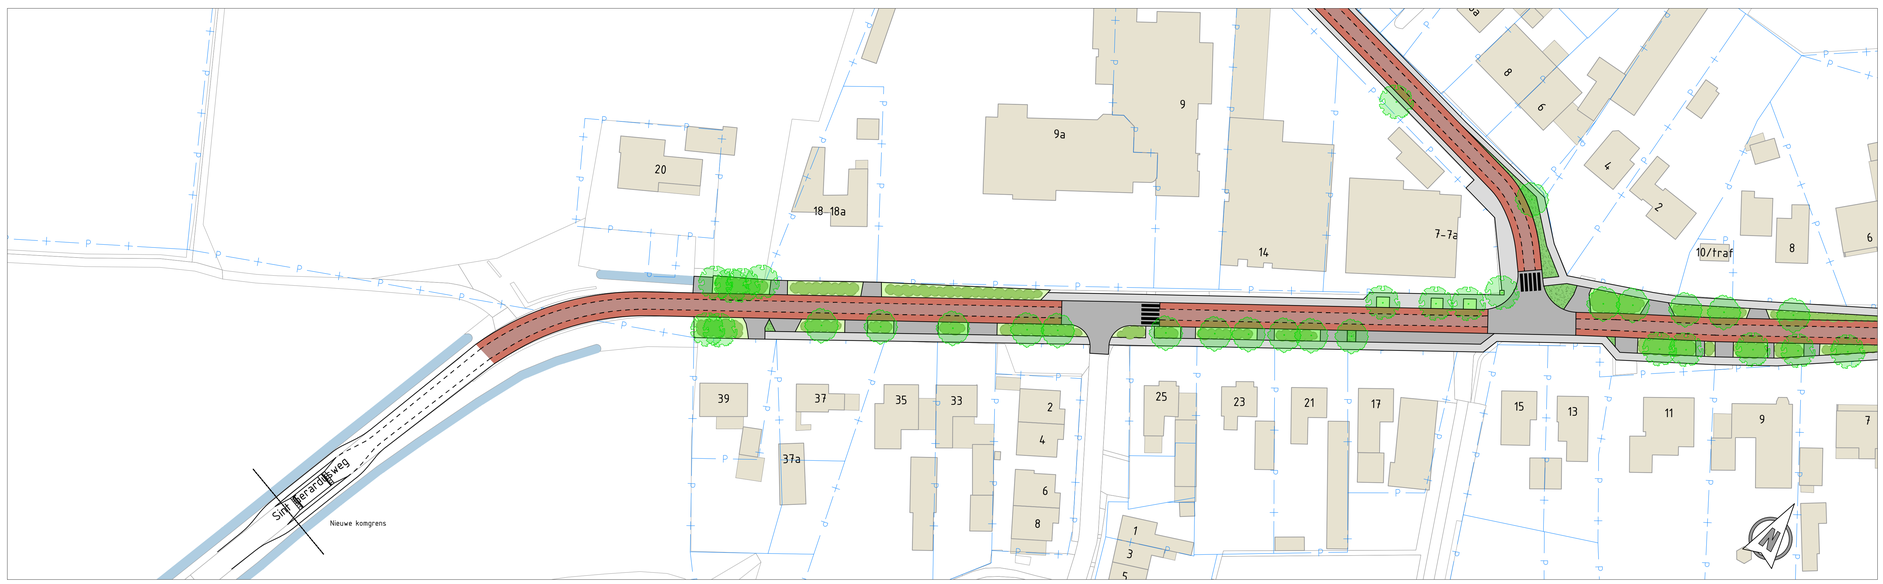

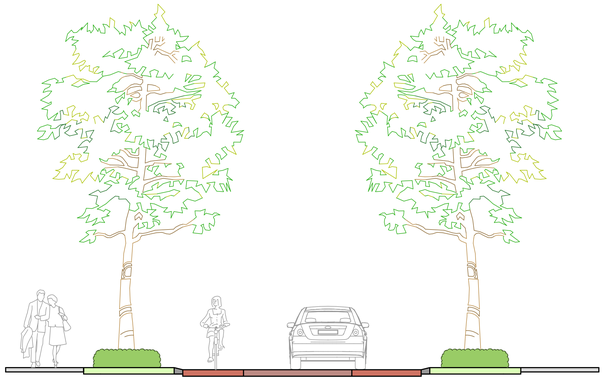

Principe profiel
Perceel tot perceel
Schaal 1:50

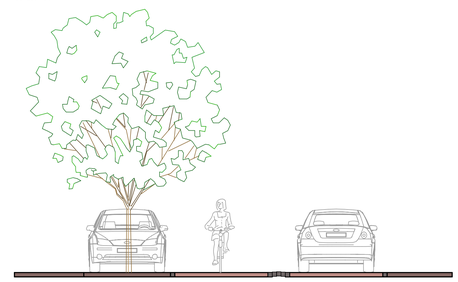

Principe profiel
Centrumgebied
Schaal 1:50

Opmerkingen:
Maten in meters tenzij anders vermeld
Hoogte maten in meters t.o.v. N.A.P.

REV.	DATUM	OMSCHRIJVING REVISIE	GETEKEND	GECONTR.	GEZIEN
-	-	-	-	-	-
-	-	-	-	-	-
-	-	-	-	-	-

OPDRACHTGEVER: Gemeente Bergeijk

PROJECT: Herinrichting Weebosch

ONDERDEEL: Schetsontwerp
Nieuwe situatie

VERSIE: C
DATUM: 26-01-2022
GETEKEND: AvV
GECONTROLEERD: SvL
GEZIEN: -
STATUS: Concept
SCHAAL: 1:500
FORMAAT: A0

Iv-Infra b.v.
Pettelaarpark 70-75
5216 PD 's-Hertogenbosch
Nederland
T +31 88 963 3000
www.iv-infra.nl

PROJECTNR: INFR220372
TEKENNUMMER: 90
BLADNR: 01 van 02

© INFR220372 Weebosch, Gemeente Bergeijk, Schetsontwerp Weebosch.vwx (INFR220372_TEK-90 versie 8).dwg