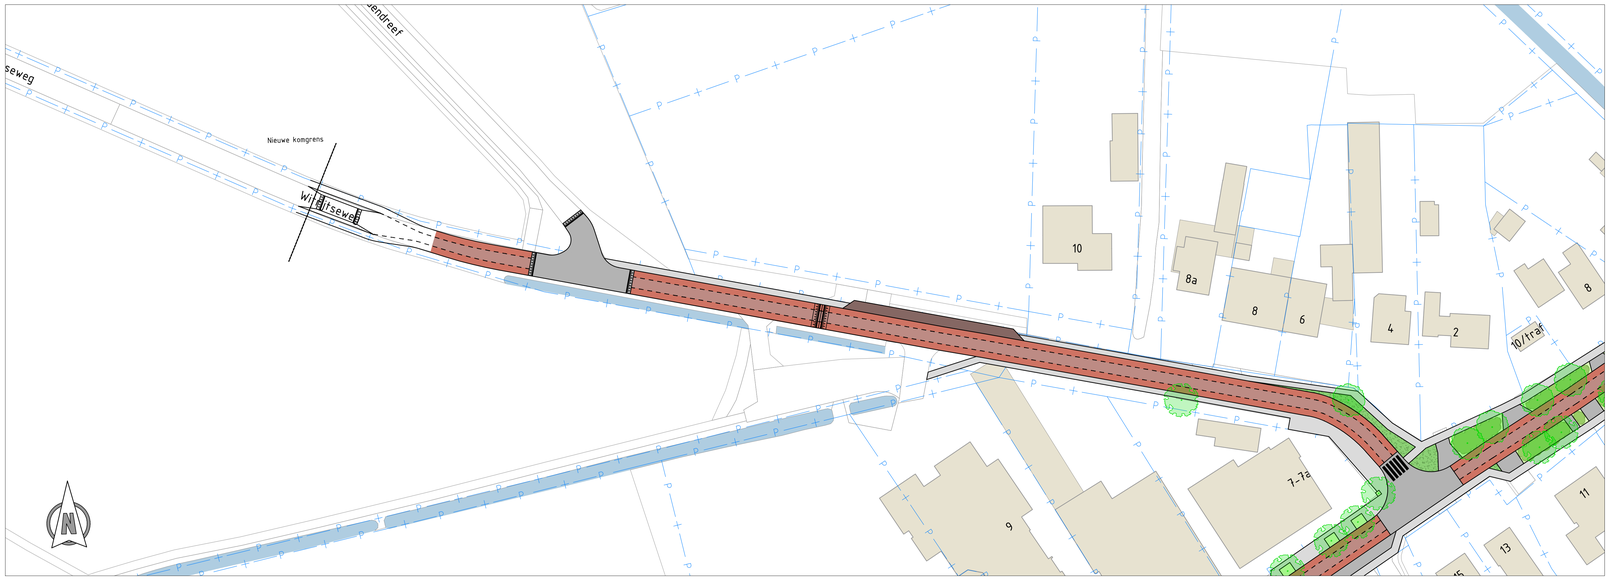

Principe profiel
Perceel tot perceel
Schaal 1:50

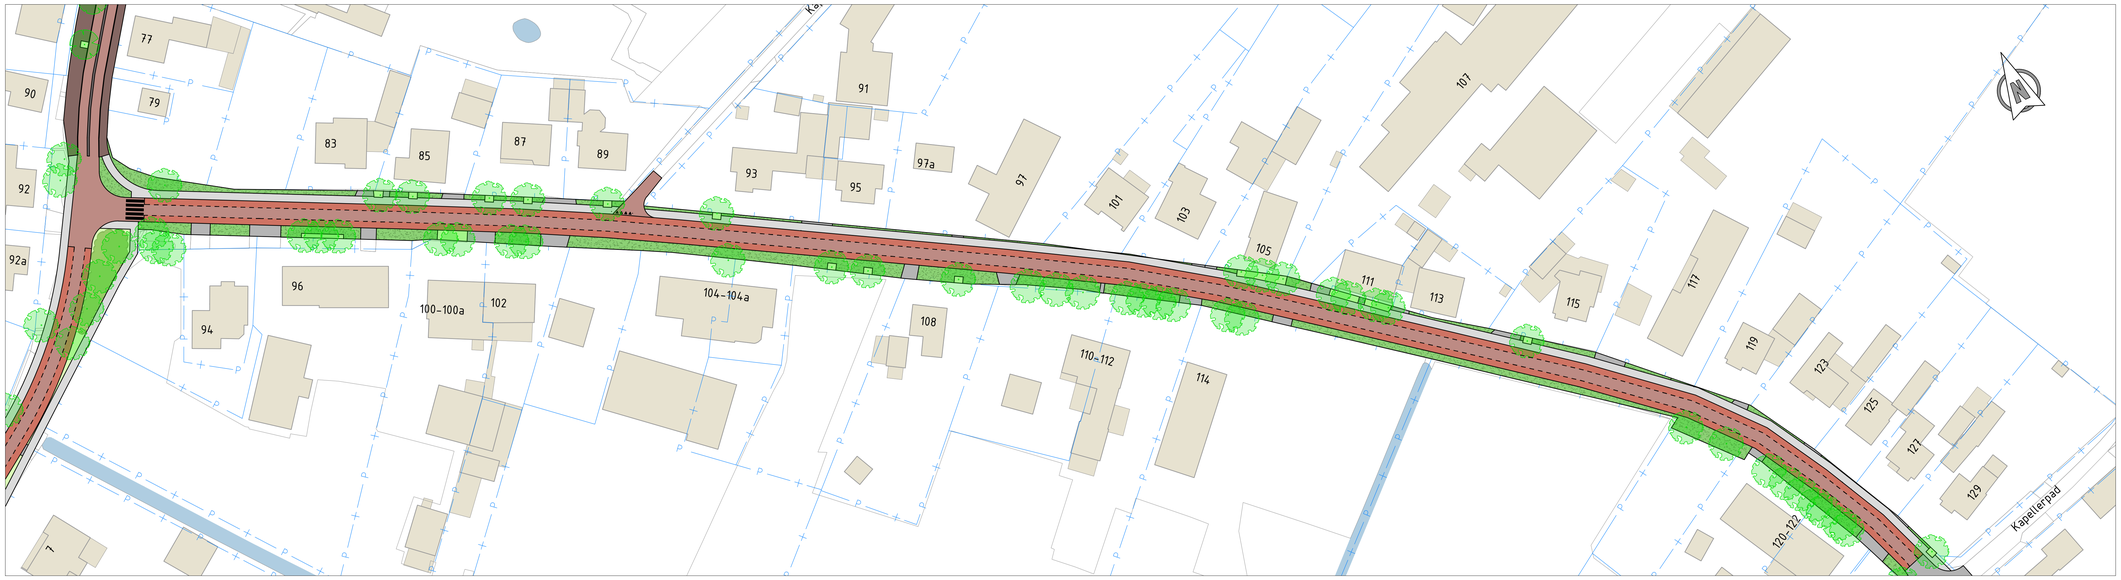

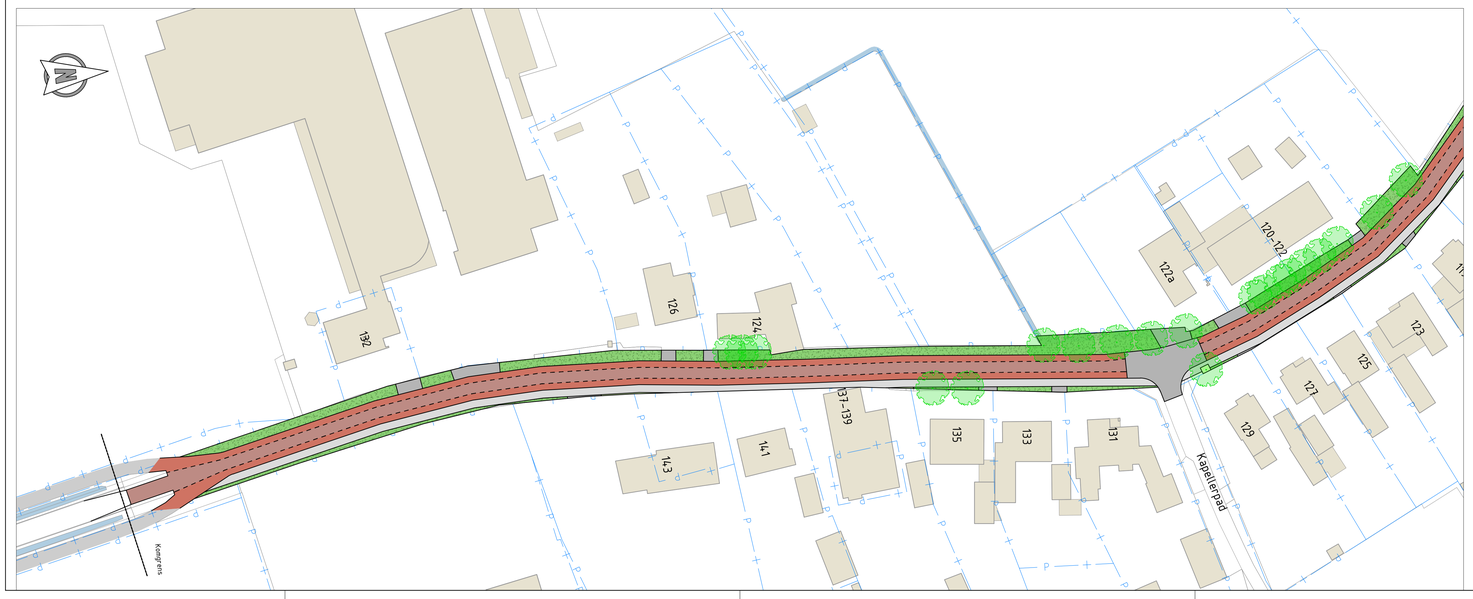

LEGENDA

- BESTAANDE SITUATIE
- NIEUWE SITUATIE
- KADASTRALE SITUATIE
- VOETPAD
- VOETPAD CENTRUM
- RIJBAAN ELEMENT
- FIETSPAD ASFALT
- INRIT
- PLATEAU
- PARKEERPLAATS
- GROEN
- BEBOUWING
- BESTAANDE BOOM
- VERPLANTE BOOM
- NIEUWE BOOM

Opmerkingen:
Maten in meters tenzij anders vermeld
Hoogte maten in meters t.o.v. N.A.P

REV.	DATUM	OMSCHRIJVING REVISIE	GETEKEND	GECONTR.	GEZIEN
-	-	-	-	-	-
-	-	-	-	-	-
-	-	-	-	-	-

OPDRAGGEVER: Gemeente Bergeijk

PROJECT: Herinrichting Weebosch

ONDERDEEL: Schetsontwerp
Nieuwe situatie

iv-infra b.v.
Pettelaarpark 10-15
5216 PD 's-Hertogenbosch
Nederland
T +31 88 943 3200
www.iv-infra.nl

VERSIE:	C		
DATUM:	26-01-2022	GECONTROLEERD:	SvL
GETEKEND:	AvV	GEZIEN:	-
STATUS:	Concept	SCHAAL:	1:500
		FORMAAT:	A0

PROJECTNR.	INFR220372
TEKENINGNR.	90
BLADNR.	02 van 02

DEZE TEKENING IS EIGENDOM VAN IV-INFRA B.V.
ZONDER SCHRIFTELIJKE TOESTEMMING VAN DE EIGENAAR MAG DEZE
OF DELEN DAVAN NIET WORDEN GEKOPIEERD OF OPENBAAR GEMAAKT.

Bestand: C:\Users\svanlaarhoven\Desktop\INFR220372_TEK_01.dwg