




Begane grond GO



Eerste verdieping GO

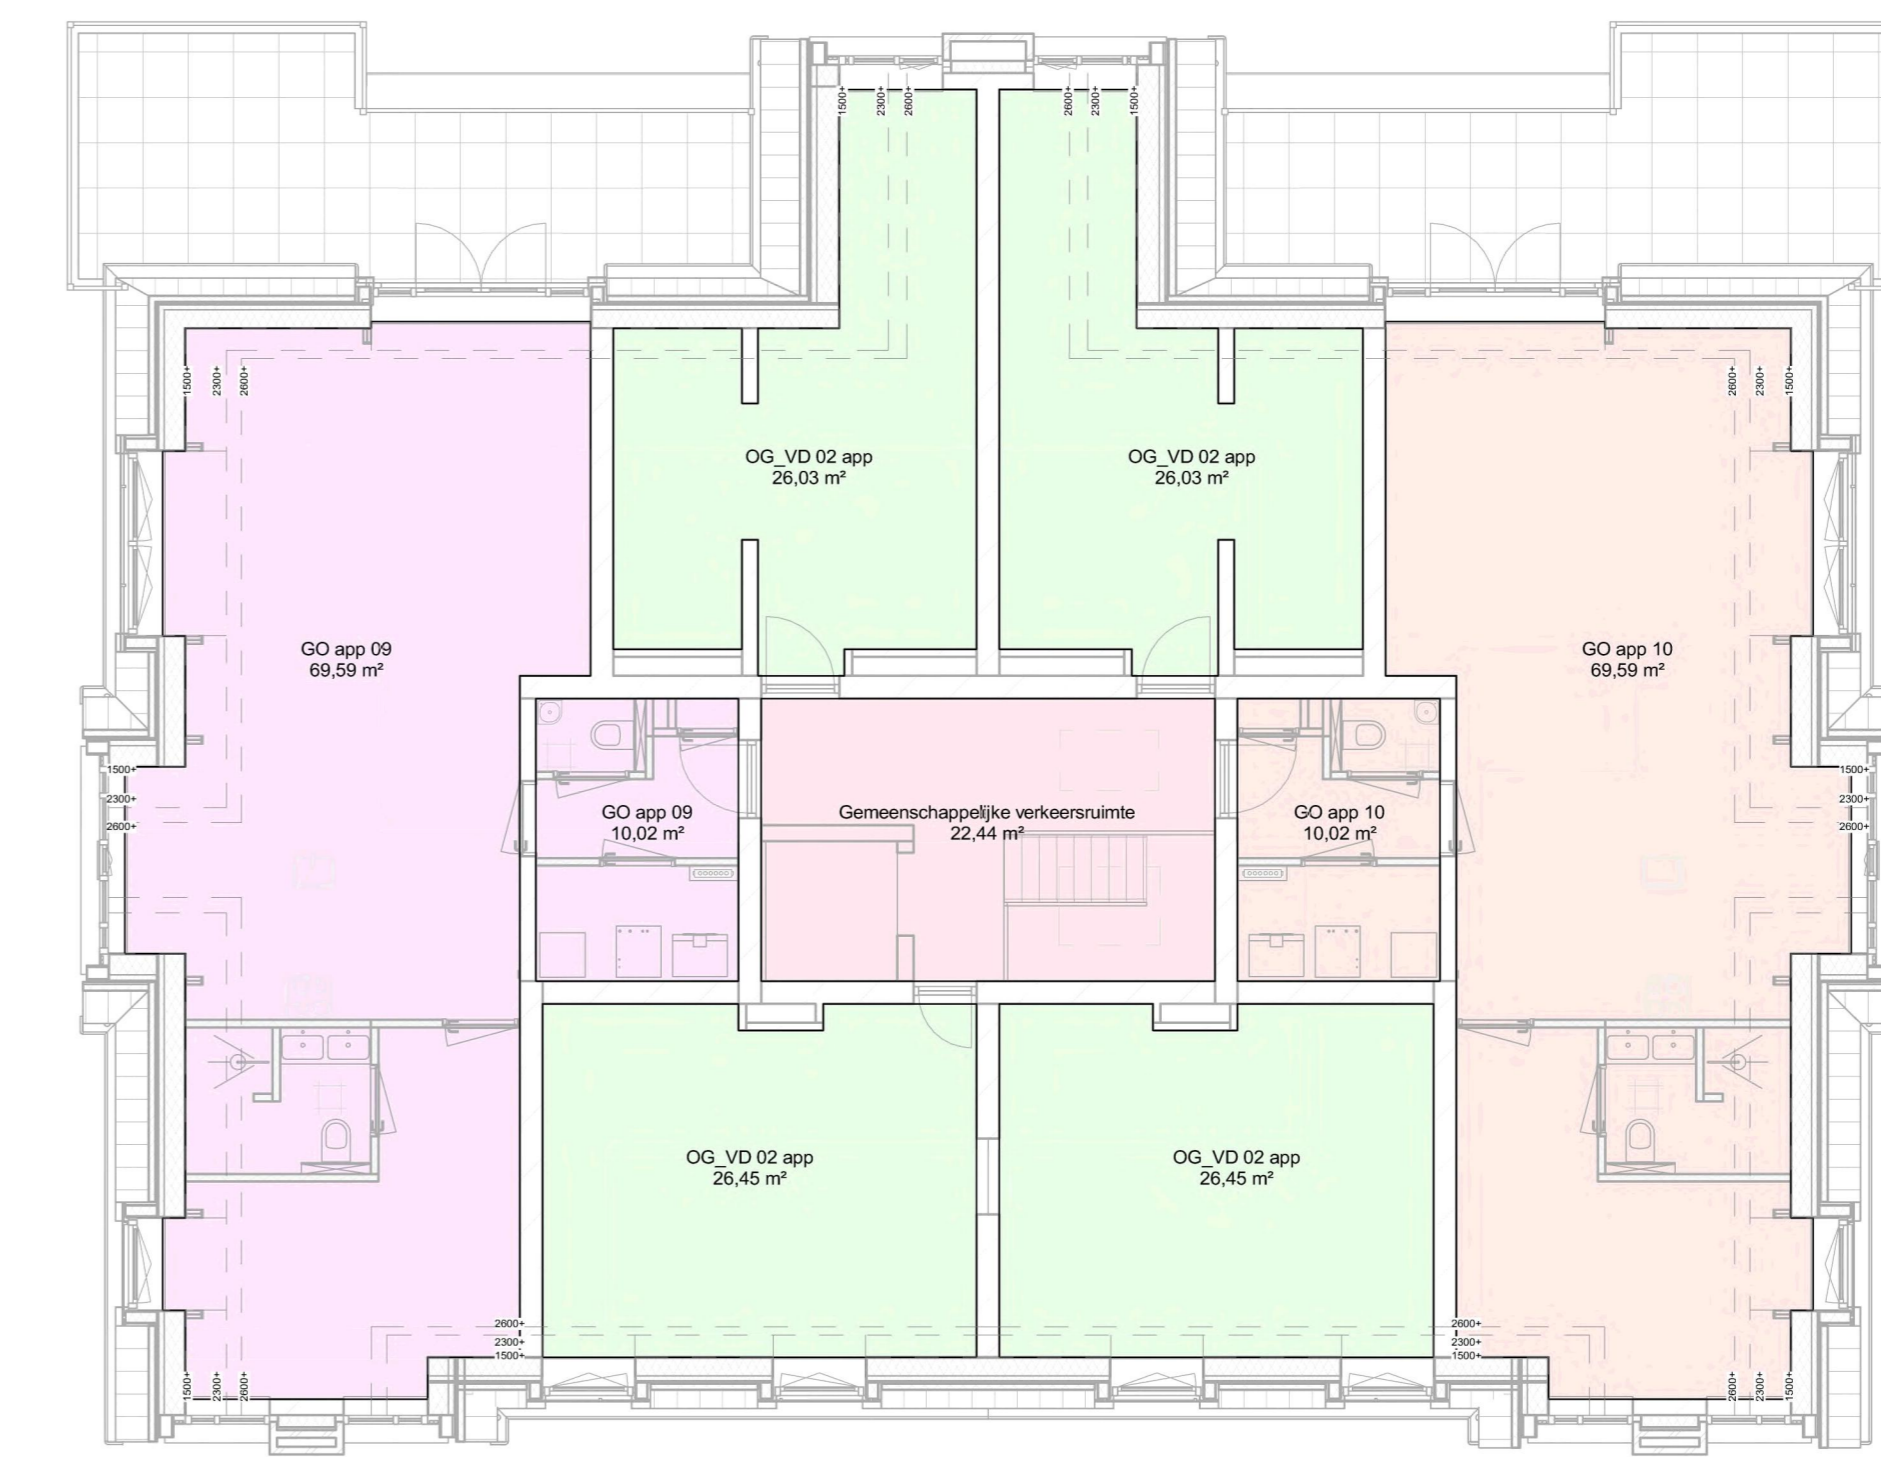


Tweede verdieping GO



Begane grond VG



Eerste verdieping VG

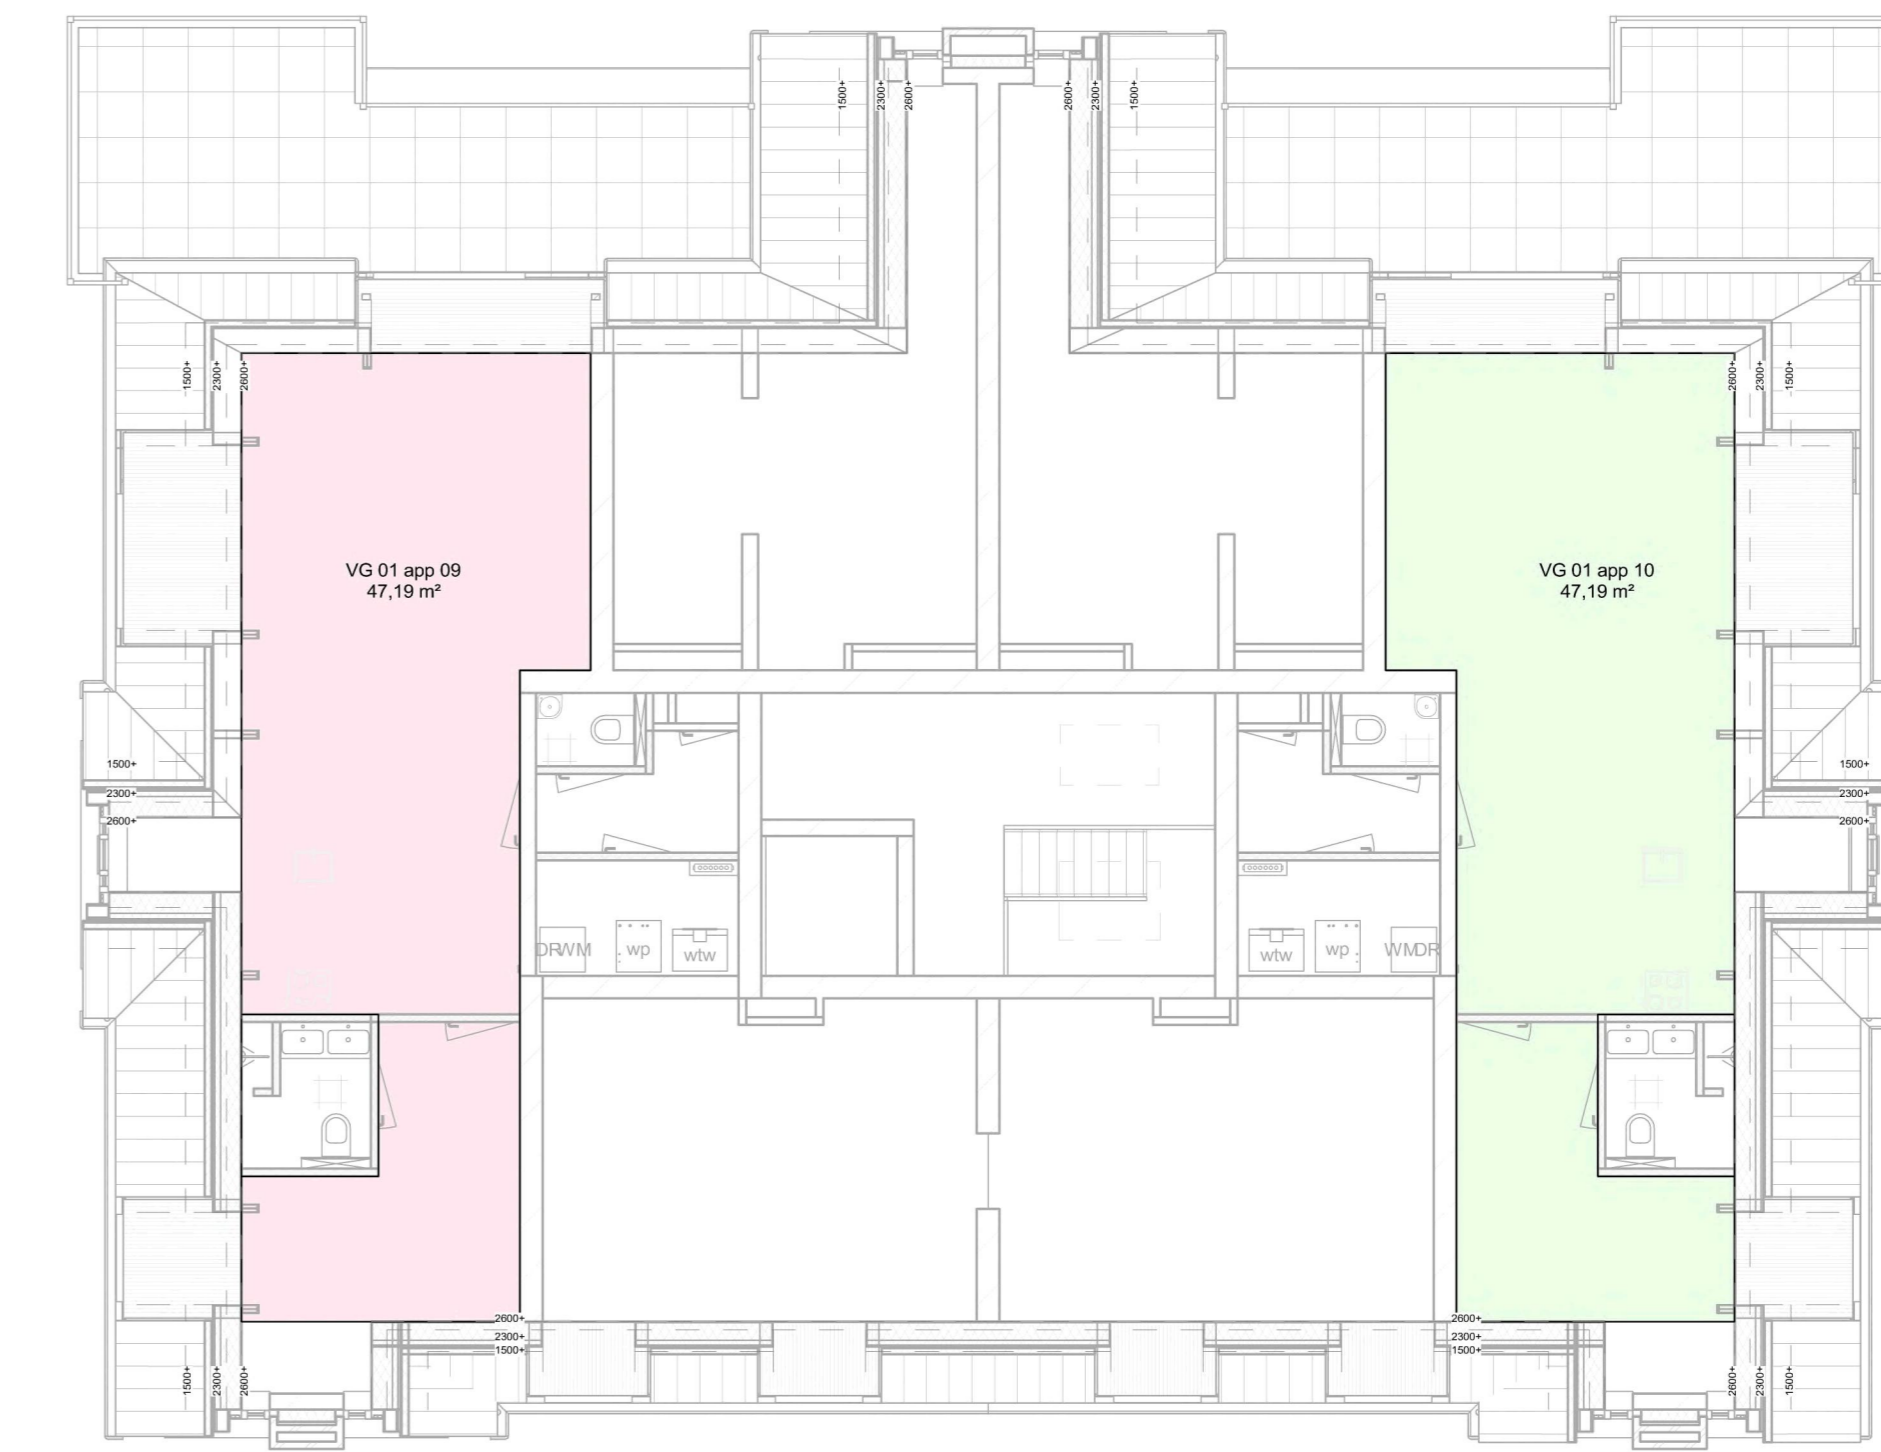


Tweede verdieping VG



Begane grond Ruimten



Eerste verdieping Ruimten

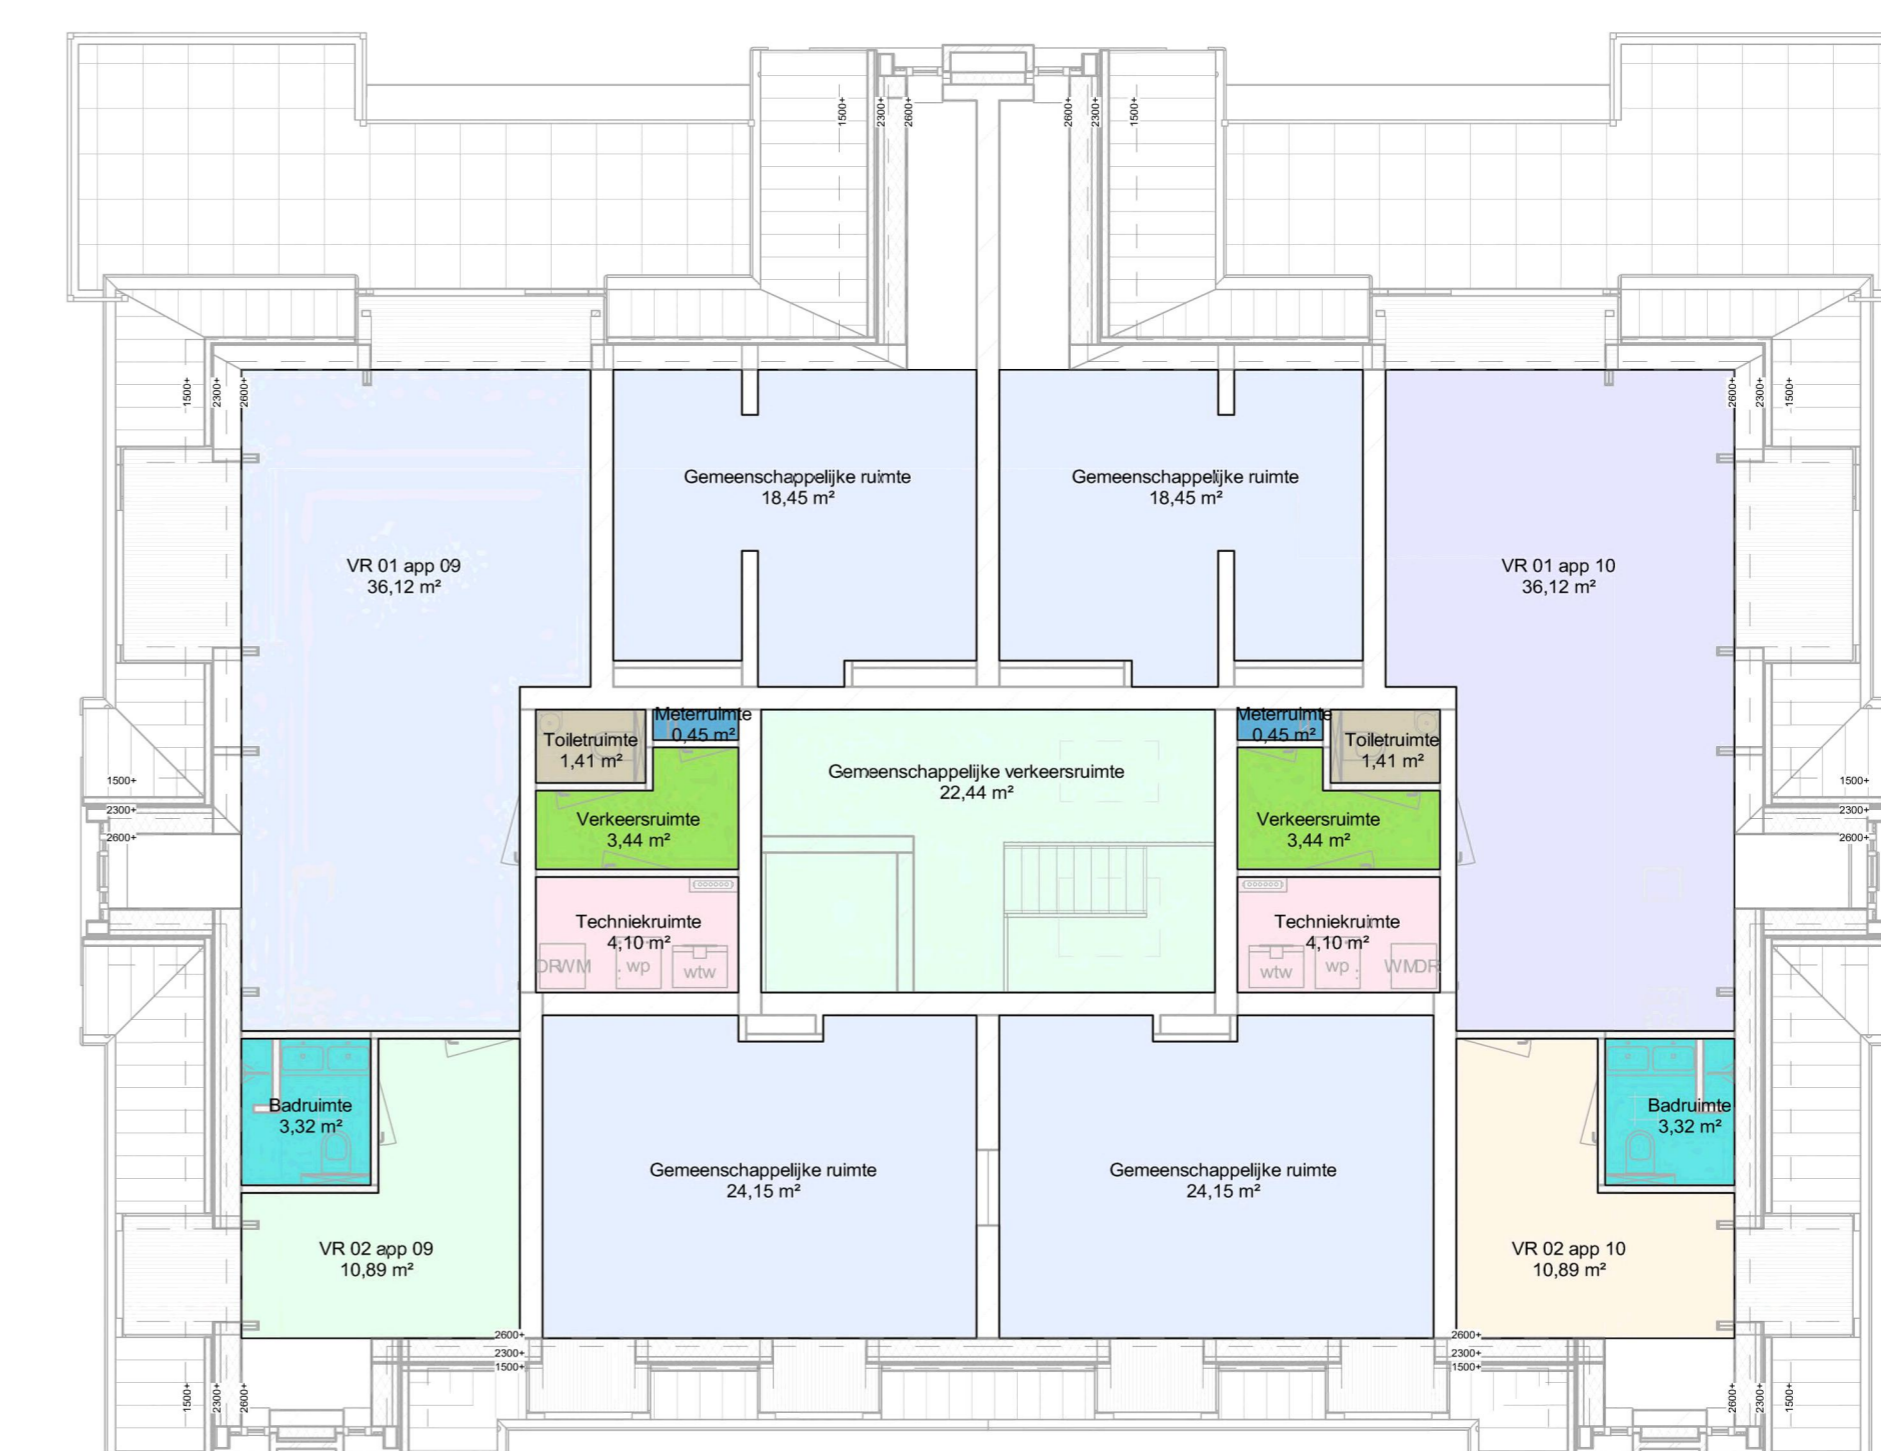

Tweede verdieping Ruimten



Onderwerp:	Bouwbesluit oppervlaken Appartementen		
Bouwwerk:	Definitief Ontwerp - Aanvraag omgevingsvergunning	Bladnr.:	00-ALG # DO-05
Opdrachtgever:	Park Looburg Wiebosseweg te Bergeijk	Werknr.:	2213-SYM
Projectarchitect:	Symphony Estates Parklan 5A1   5013BH Eindhoven	Getekend:	AV
Schaal:	1:50	Formaat:	A1
		Datum:	09-10-2023
		Gewijzigd:	29-11-2023

Bundelaan 107, 5481 VC SCHINDEL  
Telefoon 073 - 54 02 400  
E-mail omni@omniarchitecten.nl  
www.omniarchitecten.nl