





Lindeboom




- RENVOOI**
- BESTAANDE SITUATIE
 - NIEUWE SITUATIE
 - KADASTRALE SITUATIE
 - INRIT
 - VOETPAD
 - RIJBAAN ASFALT
 - RIJBAAN ELEMENTVERHARDING
 - FIETSSUGGESTIESTROOK
 - INRIT
 - GRASBETON
 - PARKEERPLAATS
 - GROEN
 - HAAG
 - BESTAANDE BOOM
 - NIEUWE BOOM

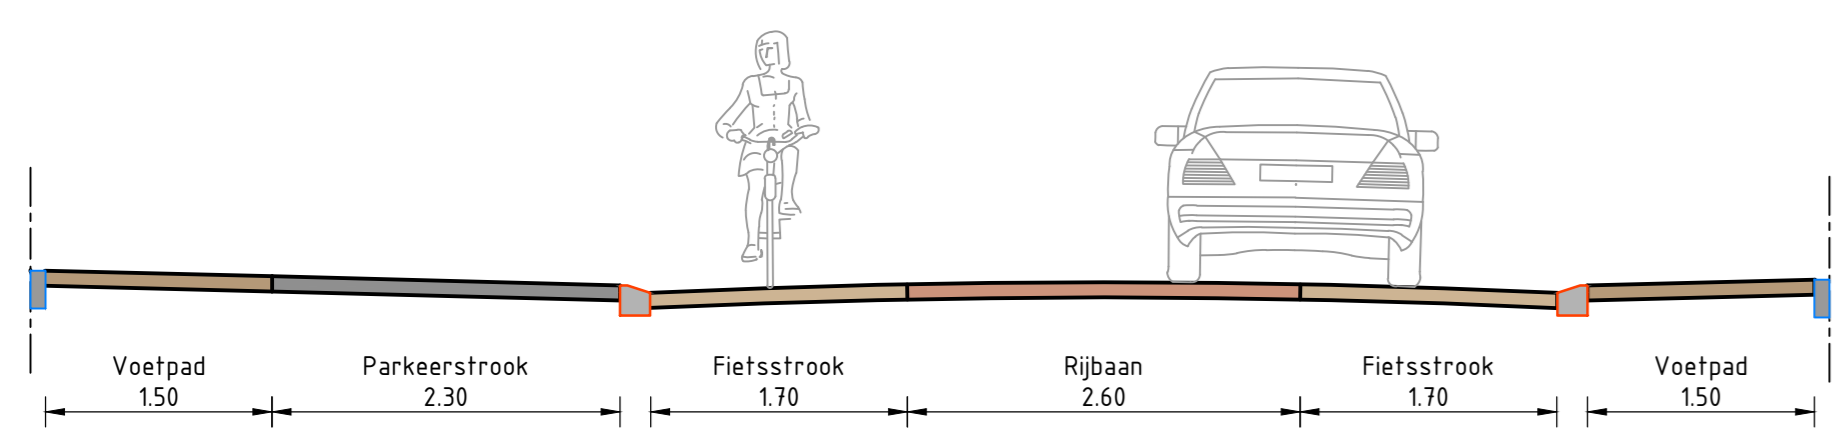

Principe doorsnede A-A (nieuwe situatie)
Schaal 1:50

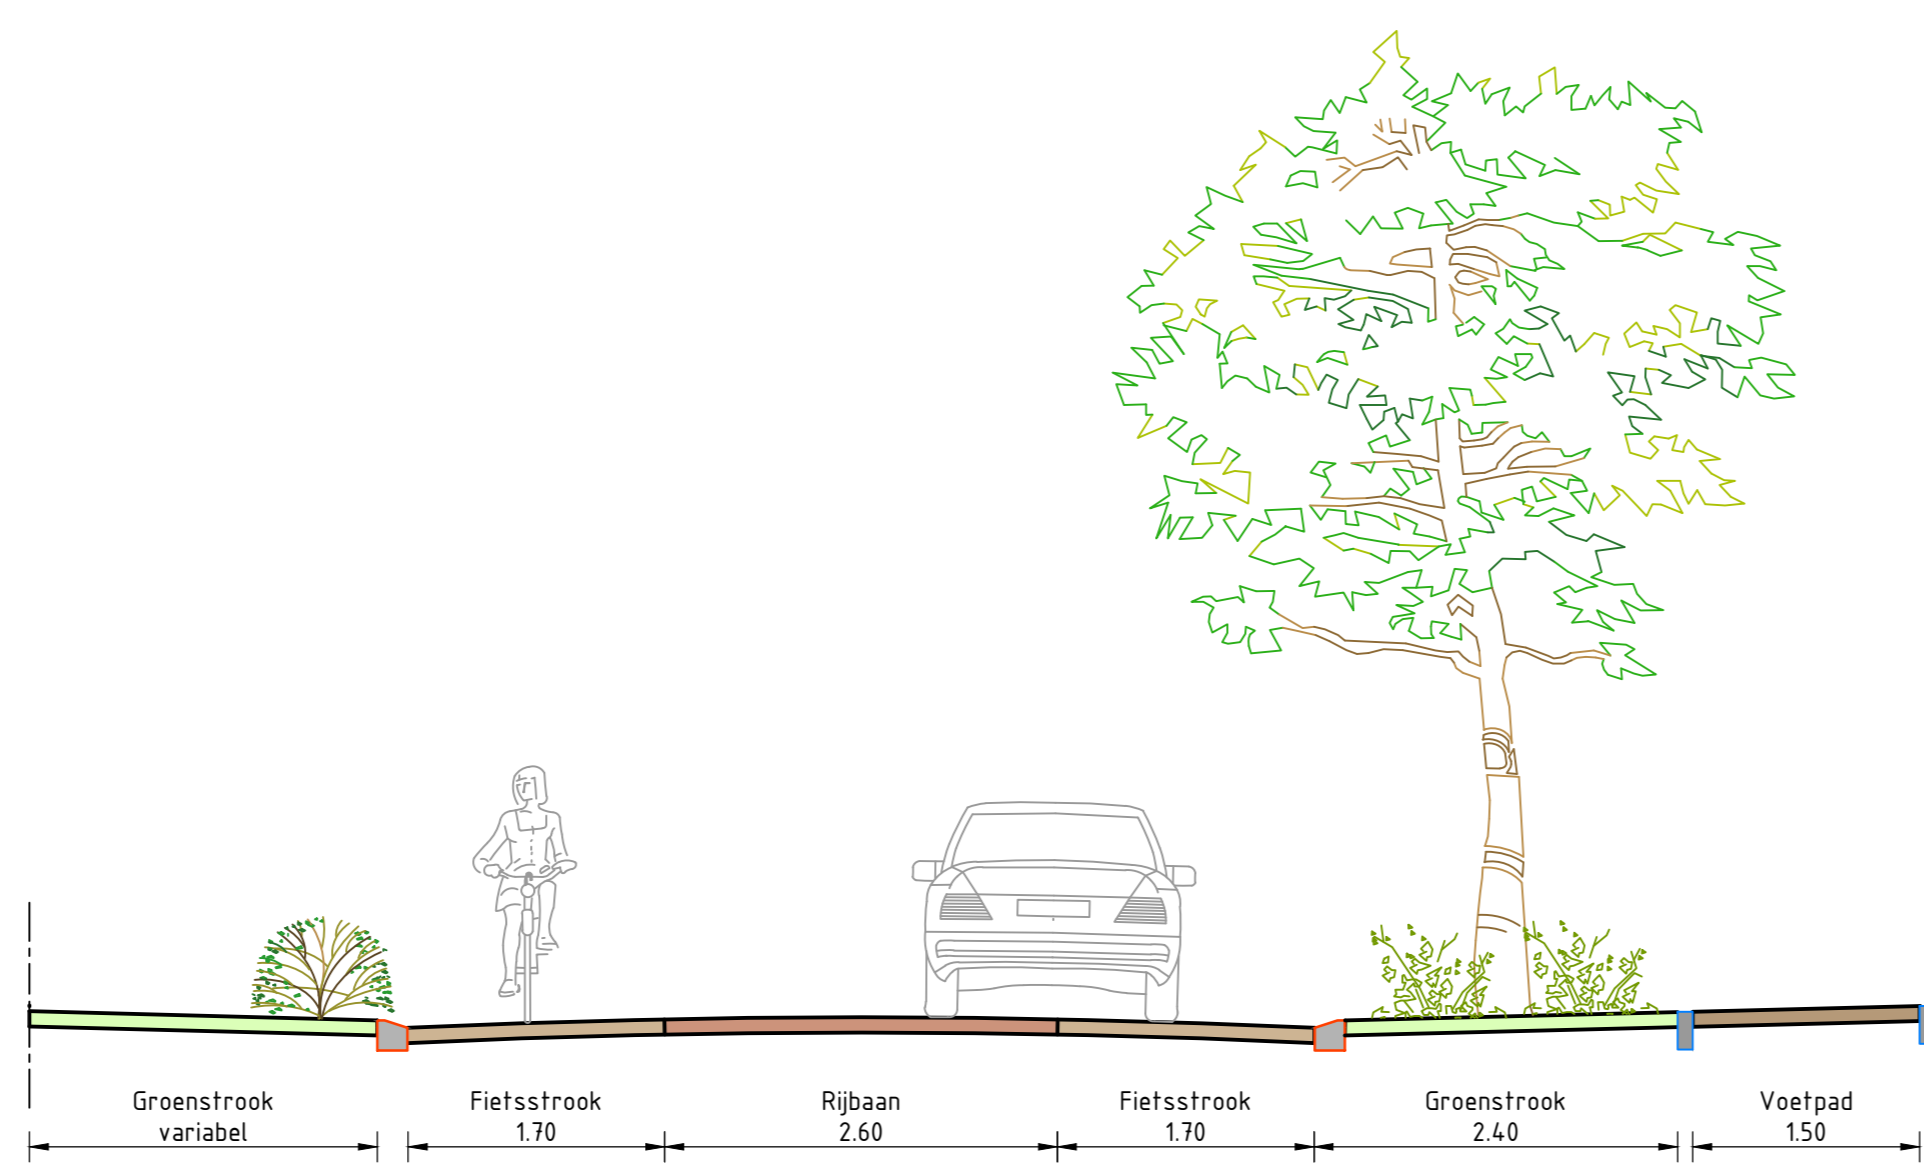

Principe doorsnede B-B (nieuwe situatie)
Schaal 1:50

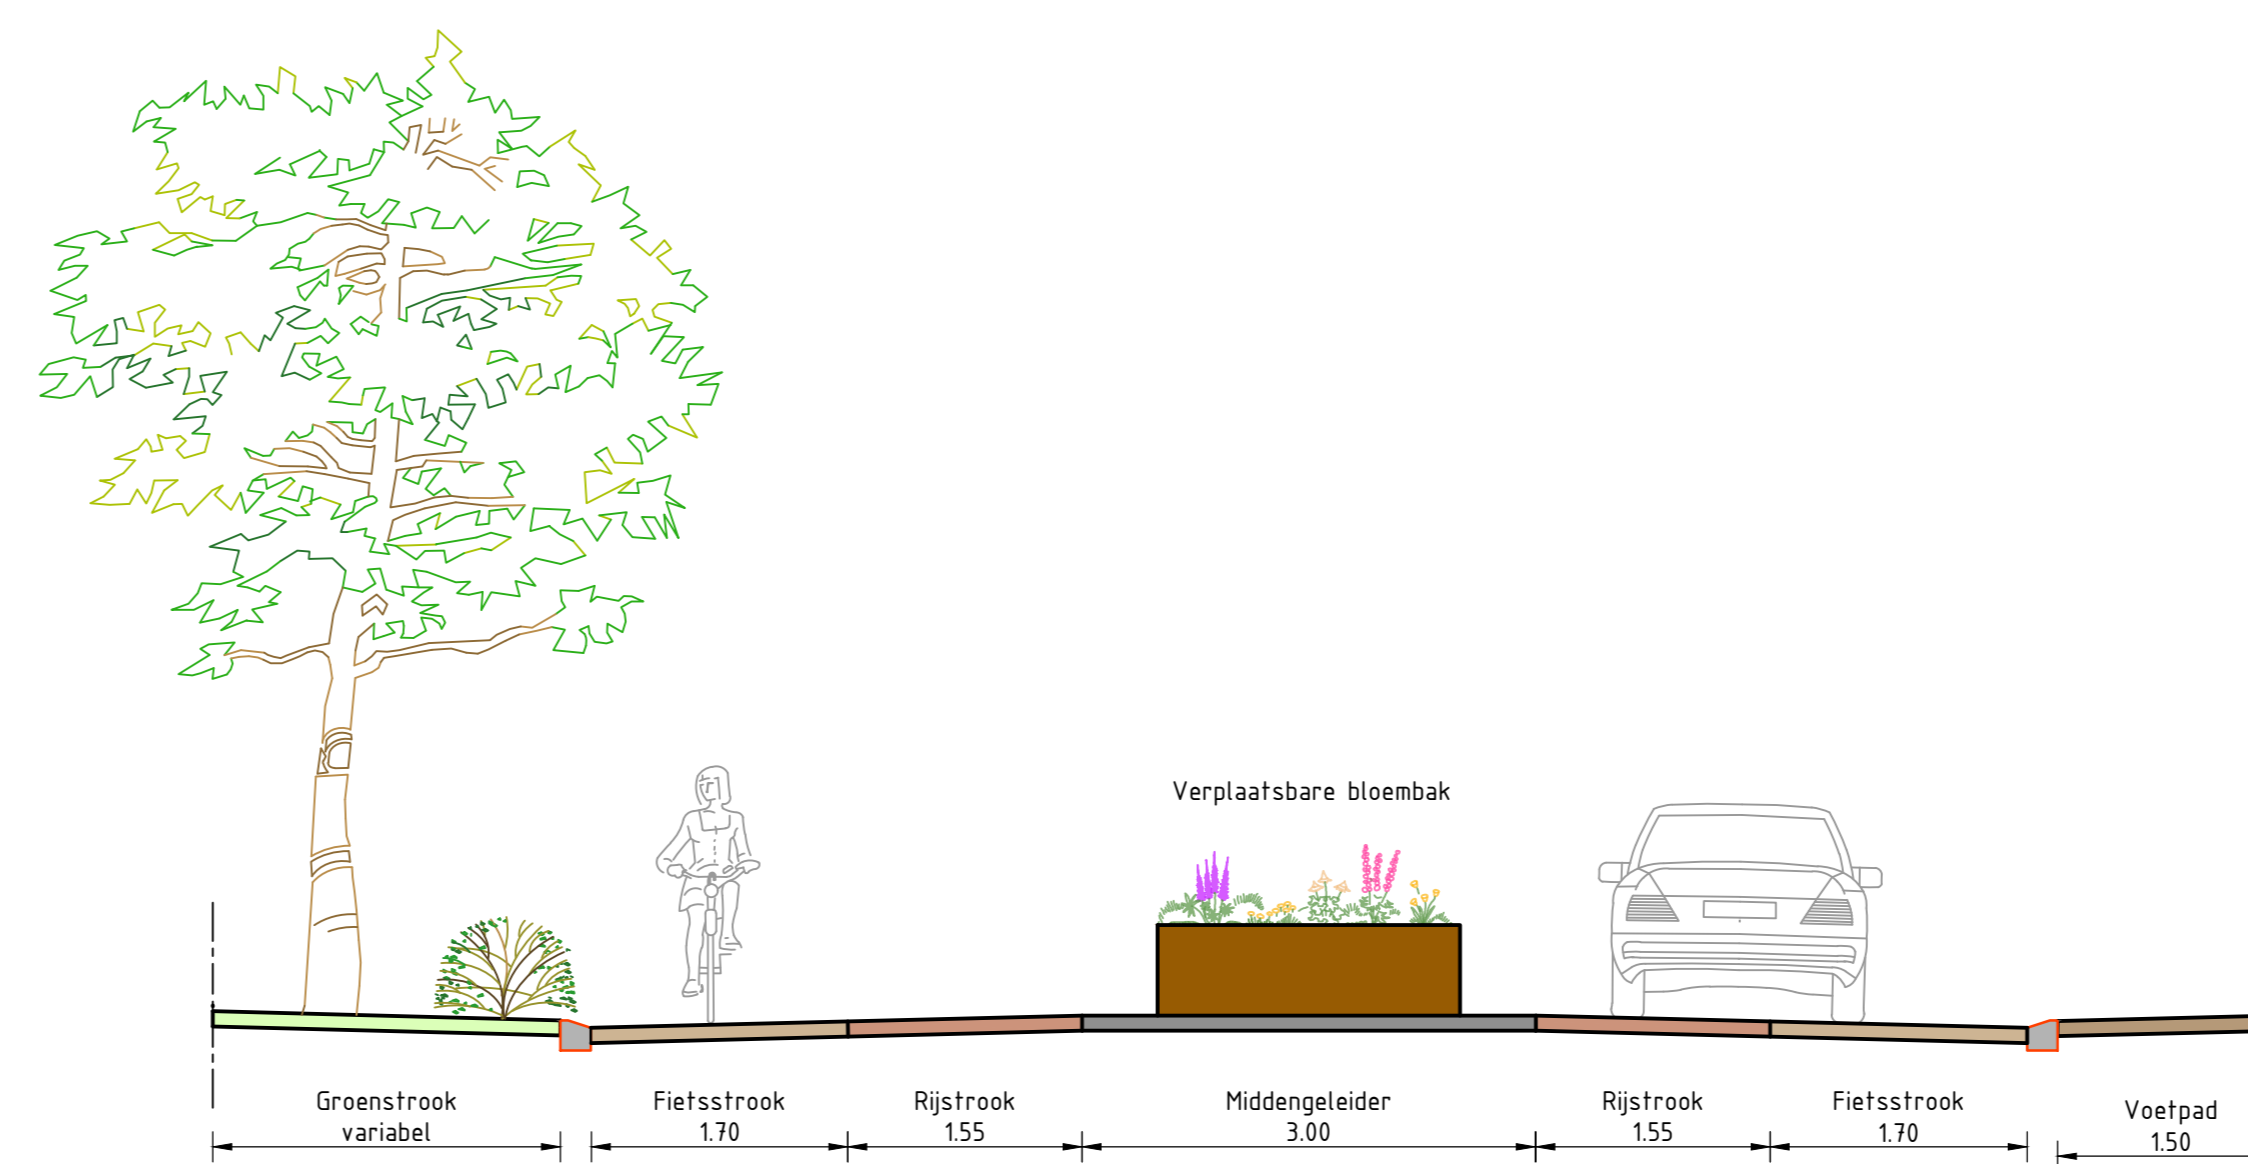

Principe doorsnede C-C (nieuwe situatie)
Schaal 1:50

Opmerkingen:
Maten in meters tenzij anders vermeld
Hoogte maten in meters t.o.v. N.A.P.

REV.	DATE	OMSCHRIJVING REVISE	GETEKEND	BEKEKTR.	GEZEN
-	-	-	-	-	-
-	-	-	-	-	-
-	-	-	-	-	-

OPDRAGGEVER: **Gemeente Bergeijk**

PROJECT: **Ontwerp traverse Luysgestel**

ONDERDEEL: **Presentatie tekening nieuwe situatie**

VERSIE: 0	DATE: 10-01-2024	DEONTWERPER: SIG	PROJECTNR: INFR190960
GETEKEND: AVV	GEZEN: -	PROJEKTANT: iv-infra b.v.	
STATUS: Concept	SCHAAL: 1:500	iv-infra b.v. Peltlaanpark 10-15 5216 PH - Helgerbosch Nederland T +31 88 343 2000 www.iv-infra.nl	TEKENINGNR: 92
BLADNR: 01 van 01	FORMAAT: A0		

iv-infra b.v. - Gemeente Bergeijk - Ontwerp traverse Luysgestel - T.O. 01 - versie 01