

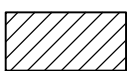


### RD COORDINATEN

Nummer	X	Y
1	151417.276	368633.132
11	151429.113	368635.302
12	151432.856	368614.886
2	151456.156	368640.259
3	151459.898	368619.844
4	151421.020	368612.704

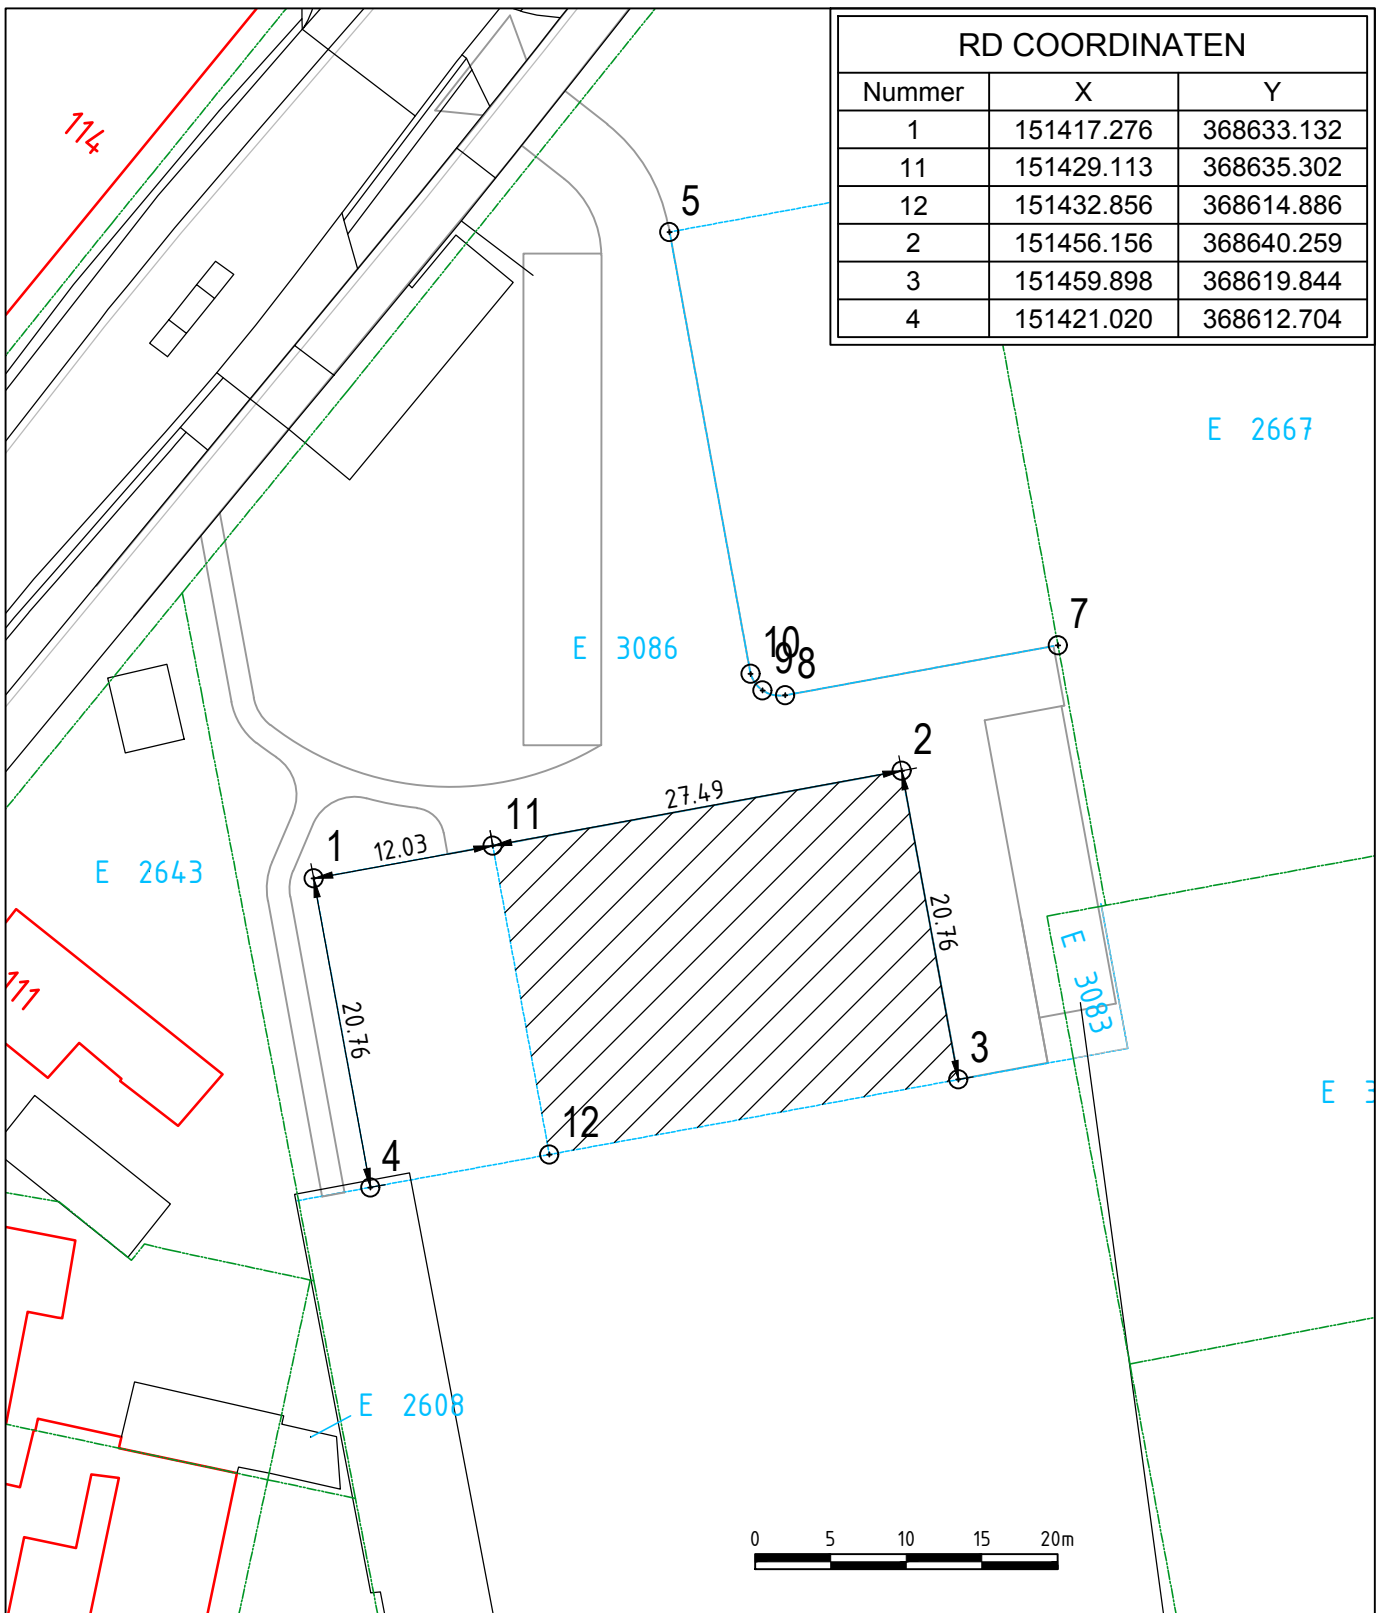

Door de gemeente te verkopen:  
een gedeelte van perceel E 3086 groot ± 570 m<sup>2</sup>

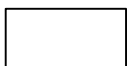

Handtekening verkoper :

Handtekening koper :

Datum :



SSC DE KEMPEN

Team Geo

kadastrale gemeente: **Bergeijk**

Get. : 31-5-2022

TvS

project : D251

sectie:                      Formaat: **A4**

schaal : **1 : 500**

Gew. : 12-9-2022

TvS

tekening : D128-22

nb: maatvoering uit de tekening is bij benadering, er kunnen geen rechten aan worden ontleend!