



### RD COORDINATEN

Nummer	X	Y
01	151110.483	369133.522
02	151094.062	369127.844
03	151107.216	369086.624
03A	151121.554	369088.318
04	151124.698	369088.979

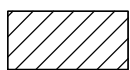


Door de gemeente te verkopen:  
Een gedeelte van perceel I 1691 groot ± 798m<sup>2</sup>

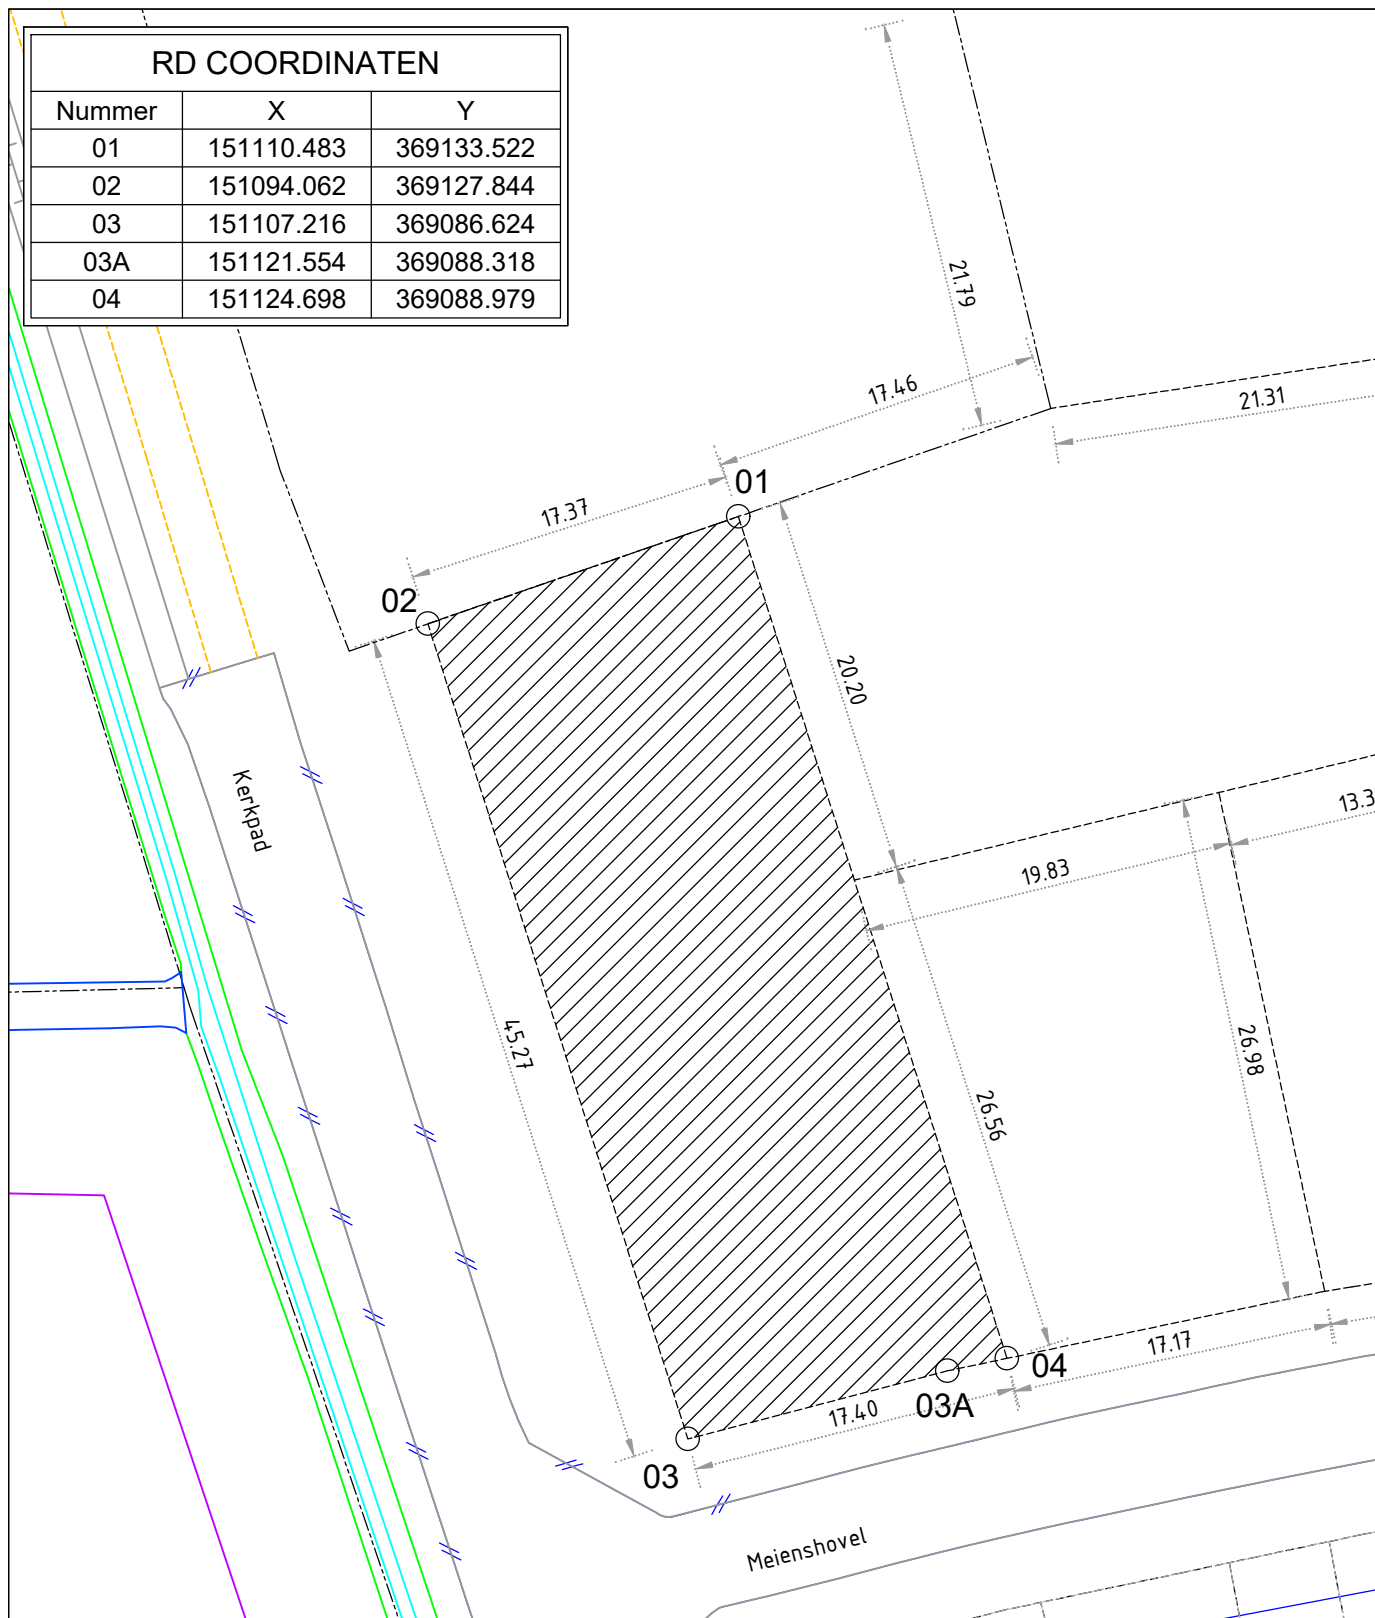

Handtekening verkoper :

Handtekening koper :

datum:

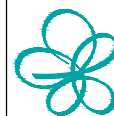

SSC DE KEMPEN

Team Geo

kadastrale gemeente: **Bergeijk**

GET. : 15-11-2021 f.r.

project : **D194**

sectie : **I**

Formaat: **A4**

schaal : 1: 400

GEW. : 6-4-2022 f.r.

tekening: **D127-21-1**

nb: maatvoering uit de tekening is bij benadering; er kunnen geen rechten aan worden ontleend!