


RD COORDINATEN

Nummer	X	Y
1	150686.348	367184.958
2	150695.339	367164.932
3	150715.354	367175.431

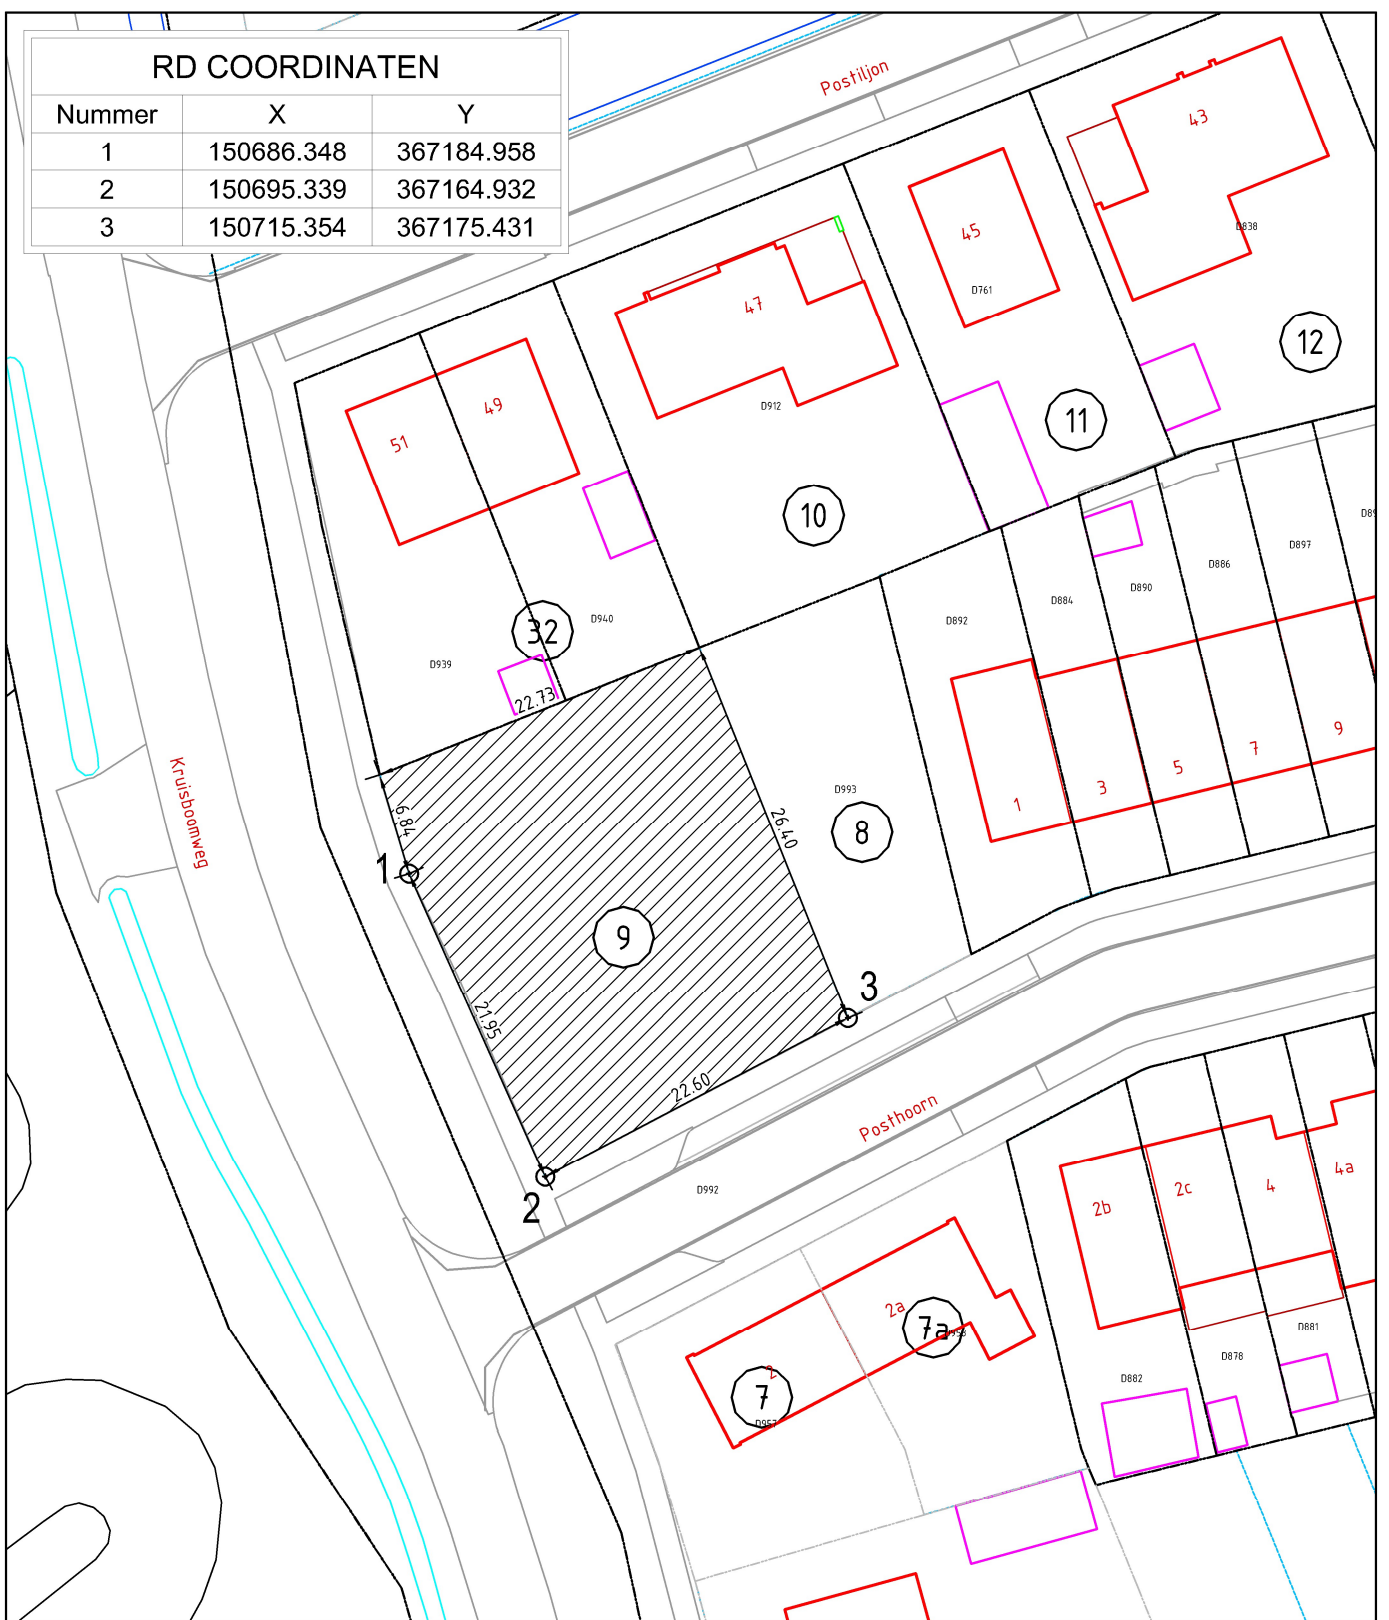

Door de gemeente te verkopen:
een gedeelte van perceel D 992 groot ± 634 m²



Handtekening verkoper :

Handtekening koper :

Datum :



SSC DE KEMPEN

Team Geo

kadastrale gemeente: Luyksgestel

Get. : 31-08-22 TvS

project : D208

sectie: Formaat: A4

schaal : 1 : 500

Gew. : 12-12-22 TvS

tekening : D136-22

nb: maatvoering uit de tekening is bij benadering; er kunnen geen rechten aan worden ontleend!