
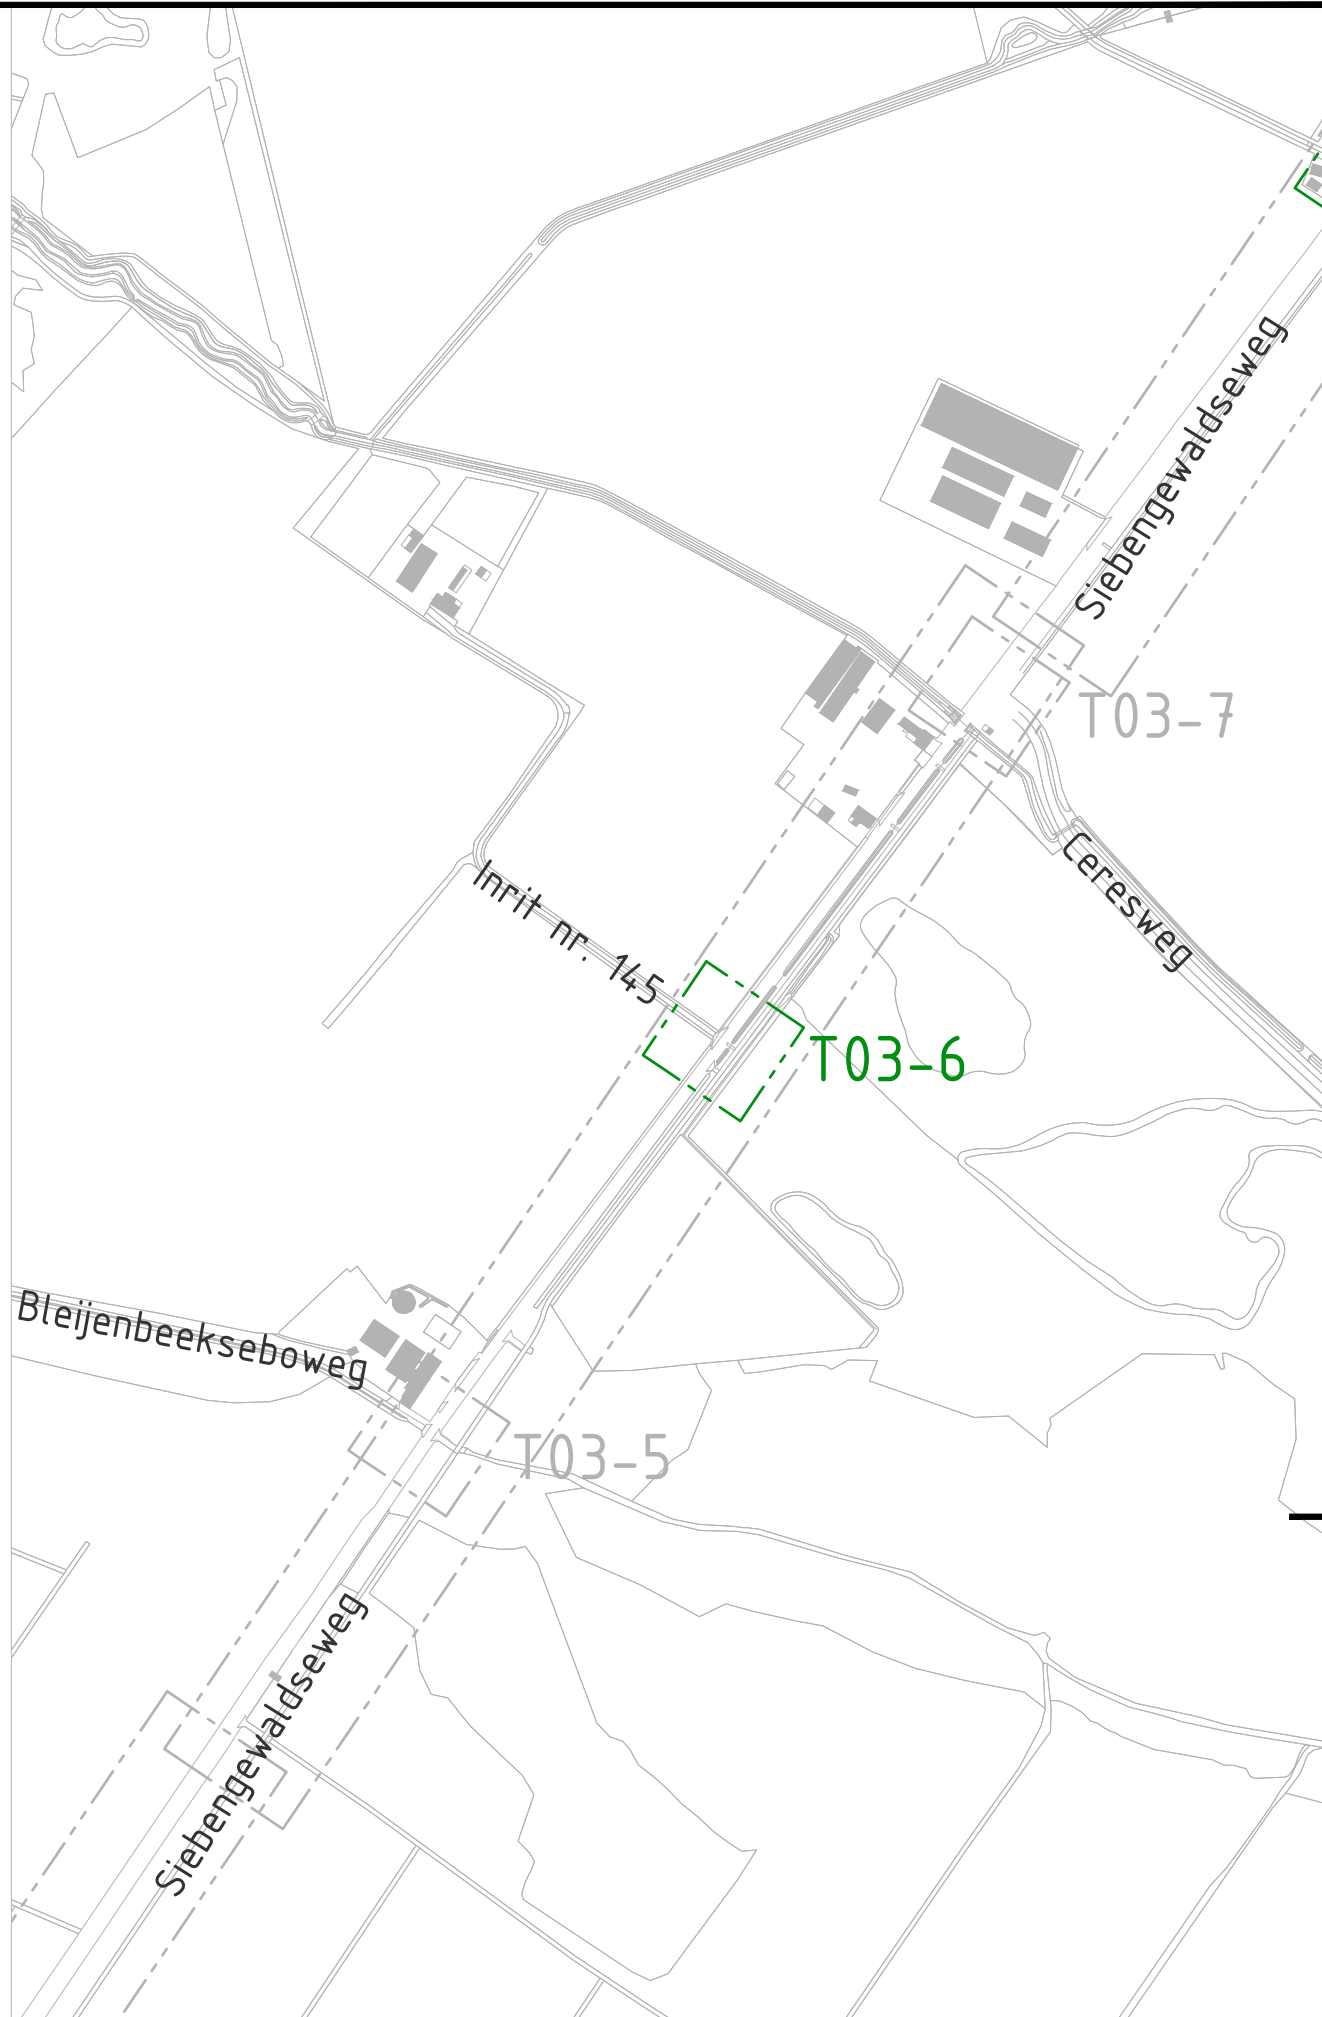


Aanbrengen bebroding en markering

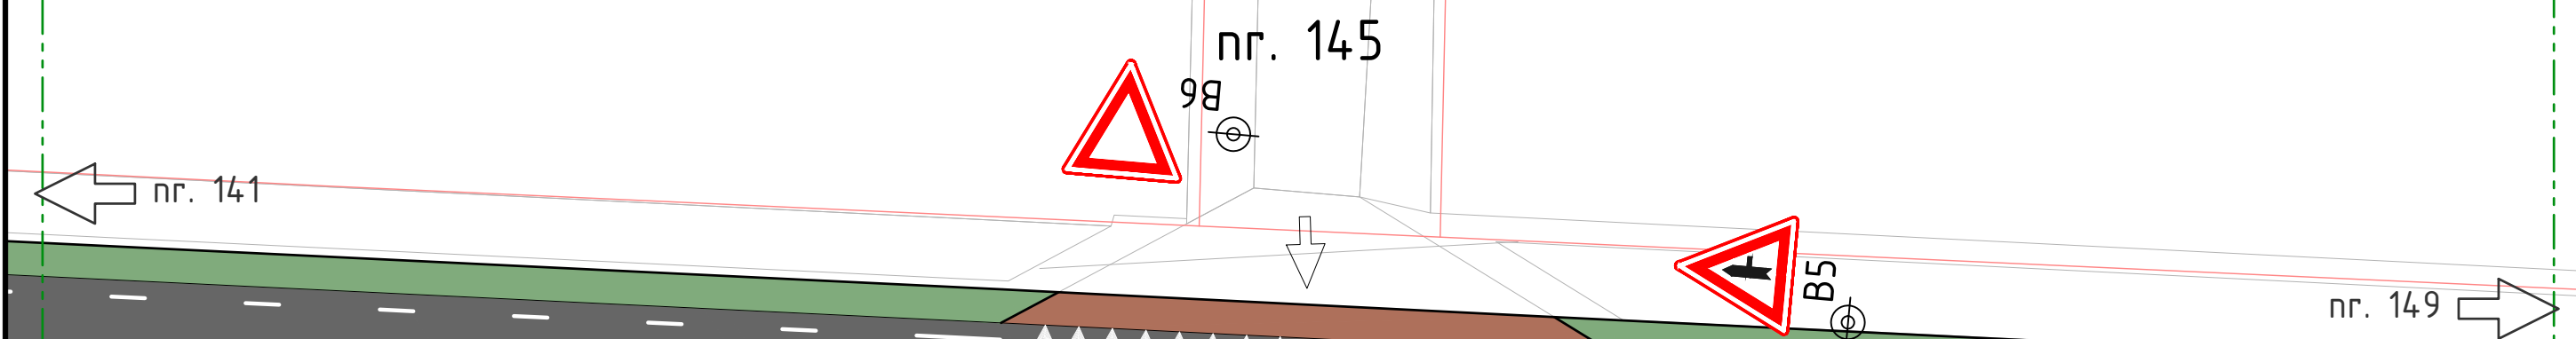

Basisgegevens/Bronnen:
- Inmeting: 12-05-2025
- BGT: 24-02-2025
- Kadaster: 24-02-2025
- Ontwerp kruisingen: 12-03-2025
- Riool: 12-05-2025

Maten in meters, tenzij anders vermeld, materiaalmaten in mm, tenzij anders vermeld
Peilmaten in meters t.o.v. N.A.P., tenzij anders vermeld
Diameters in mm, tenzij anders vermeld

Aangeleverde gegevens met kabels en leidingen vervangen in GEEN geval verplichtingen;
Aan de gegevens in de bestanden kunnen geen rechten worden ontleend;
De opsteller of verstrekker kan in geen geval aansprakelijk worden gesteld;

0 2 4 6 8m

CONCEPT

Versie	Datum	Omschrijving	Tekenaar
C02	8 oktober 2025	TWEEDE UITGAVE	T. Joosen
C01	29 september 2025	EERSTE UITGAVE	T. Joosen

OPDRACHTGEVER Gemeente Bergen	OMSCHRIJVING Presentatietekening uitsnede	PROJECTNUMMER 25-2403
PROJECT Siebengewaldseweg	ONDERDEEL DO	TEKENINGNUMMER T03-6

SCHAAL
1:200

FORMAAT
A2

TEKENAAR
T. Joosen

PROJECTLEIDER
J. Janssen

Vestiging Bostel
Postbus 371
5280 AJ Bostel

Vestiging Alphen aan de Rijn
Antonie van Leeuwenhoek 38 B16
2408 AN Alphen aan den Rijn

info@kybys.nl
www.kybys.nl



...voor ingenieu(r)s advies