
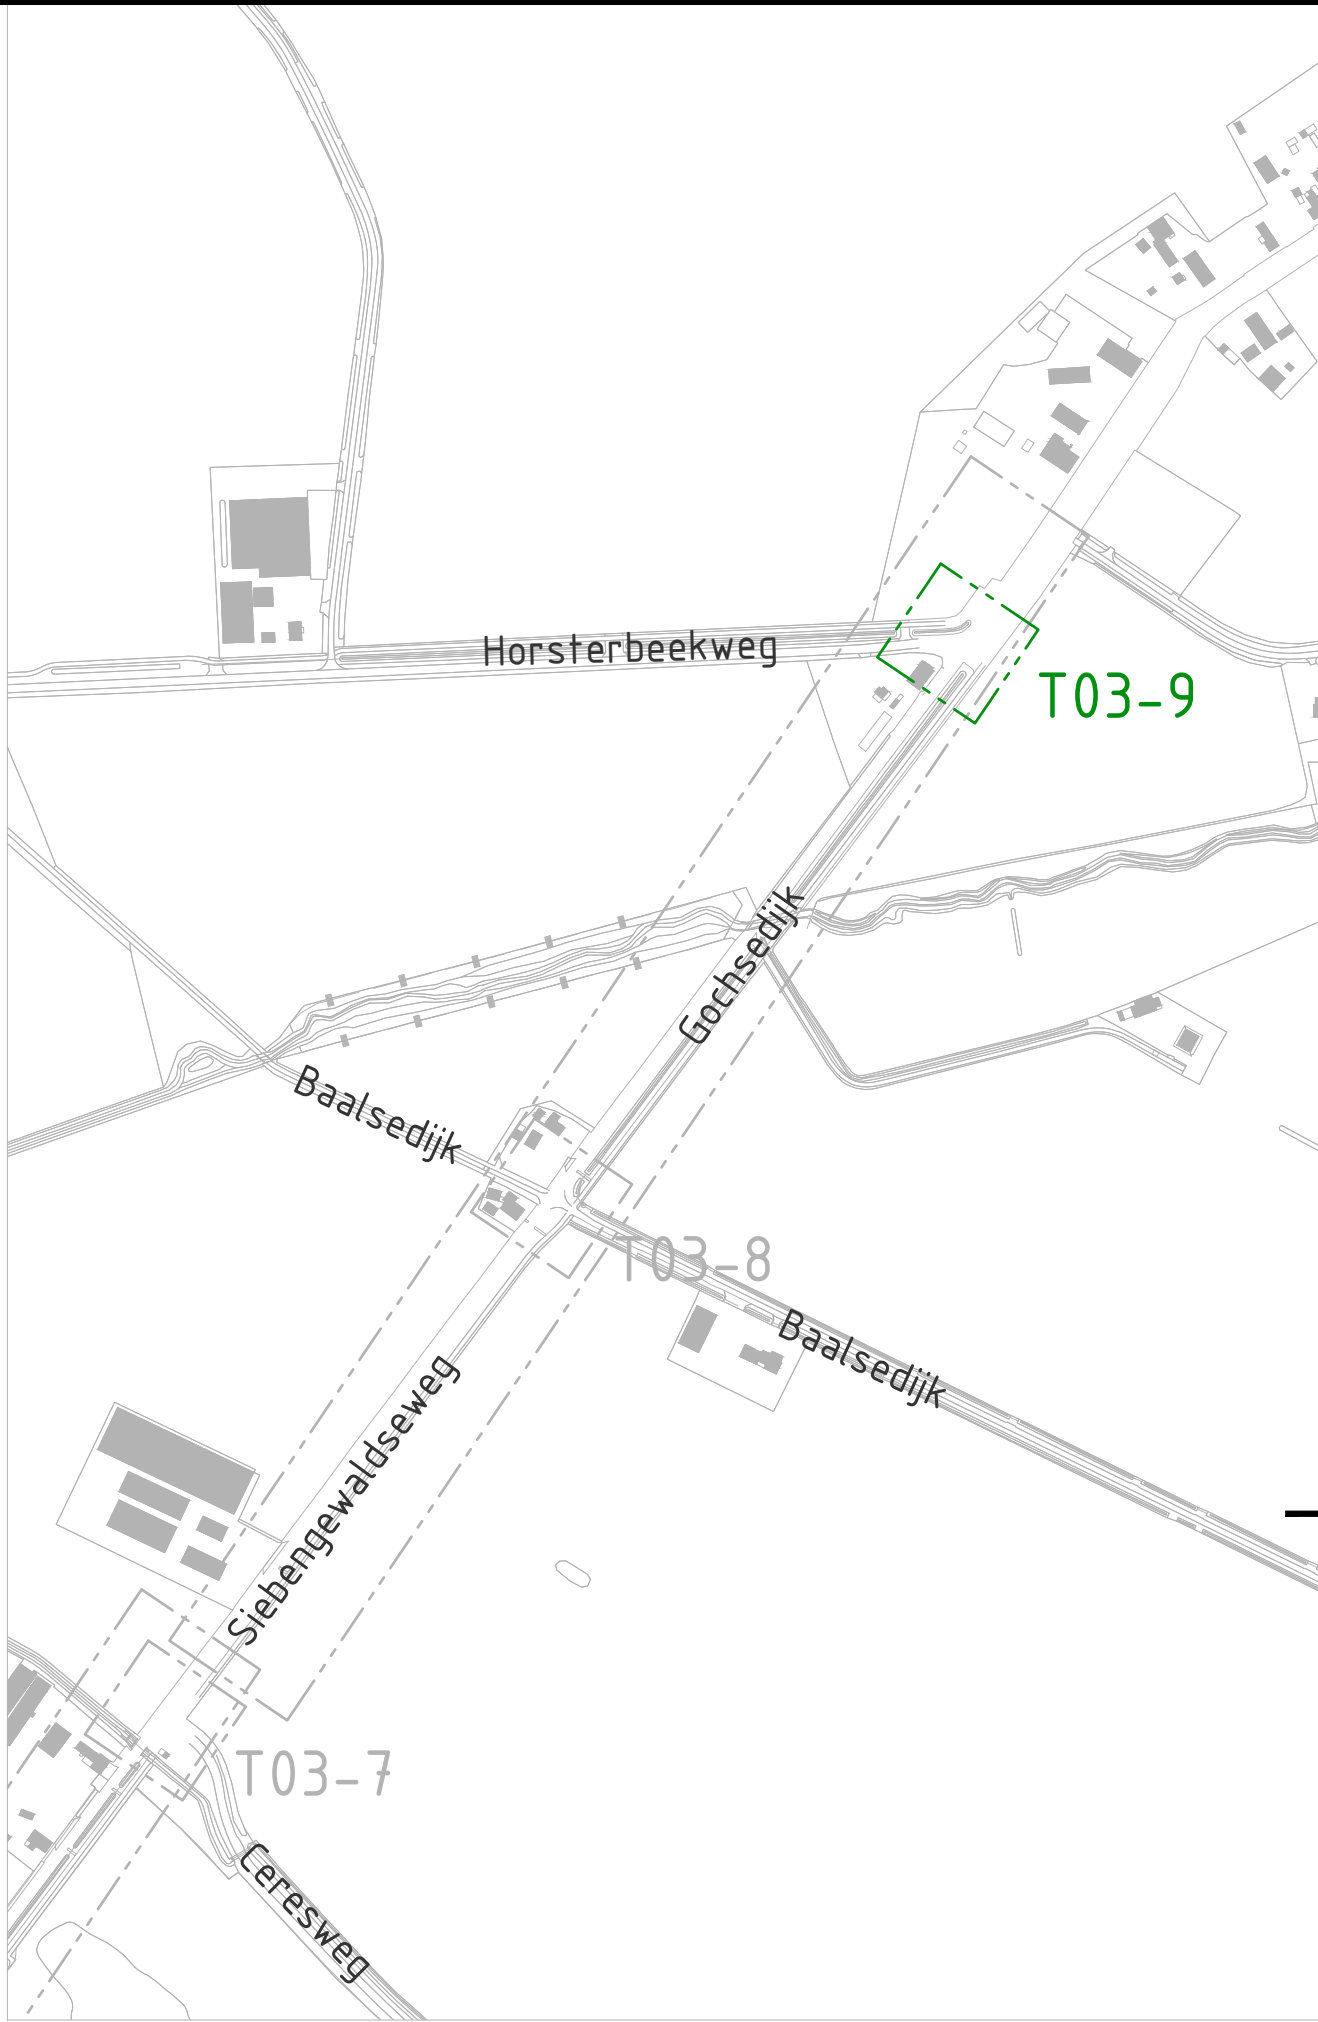


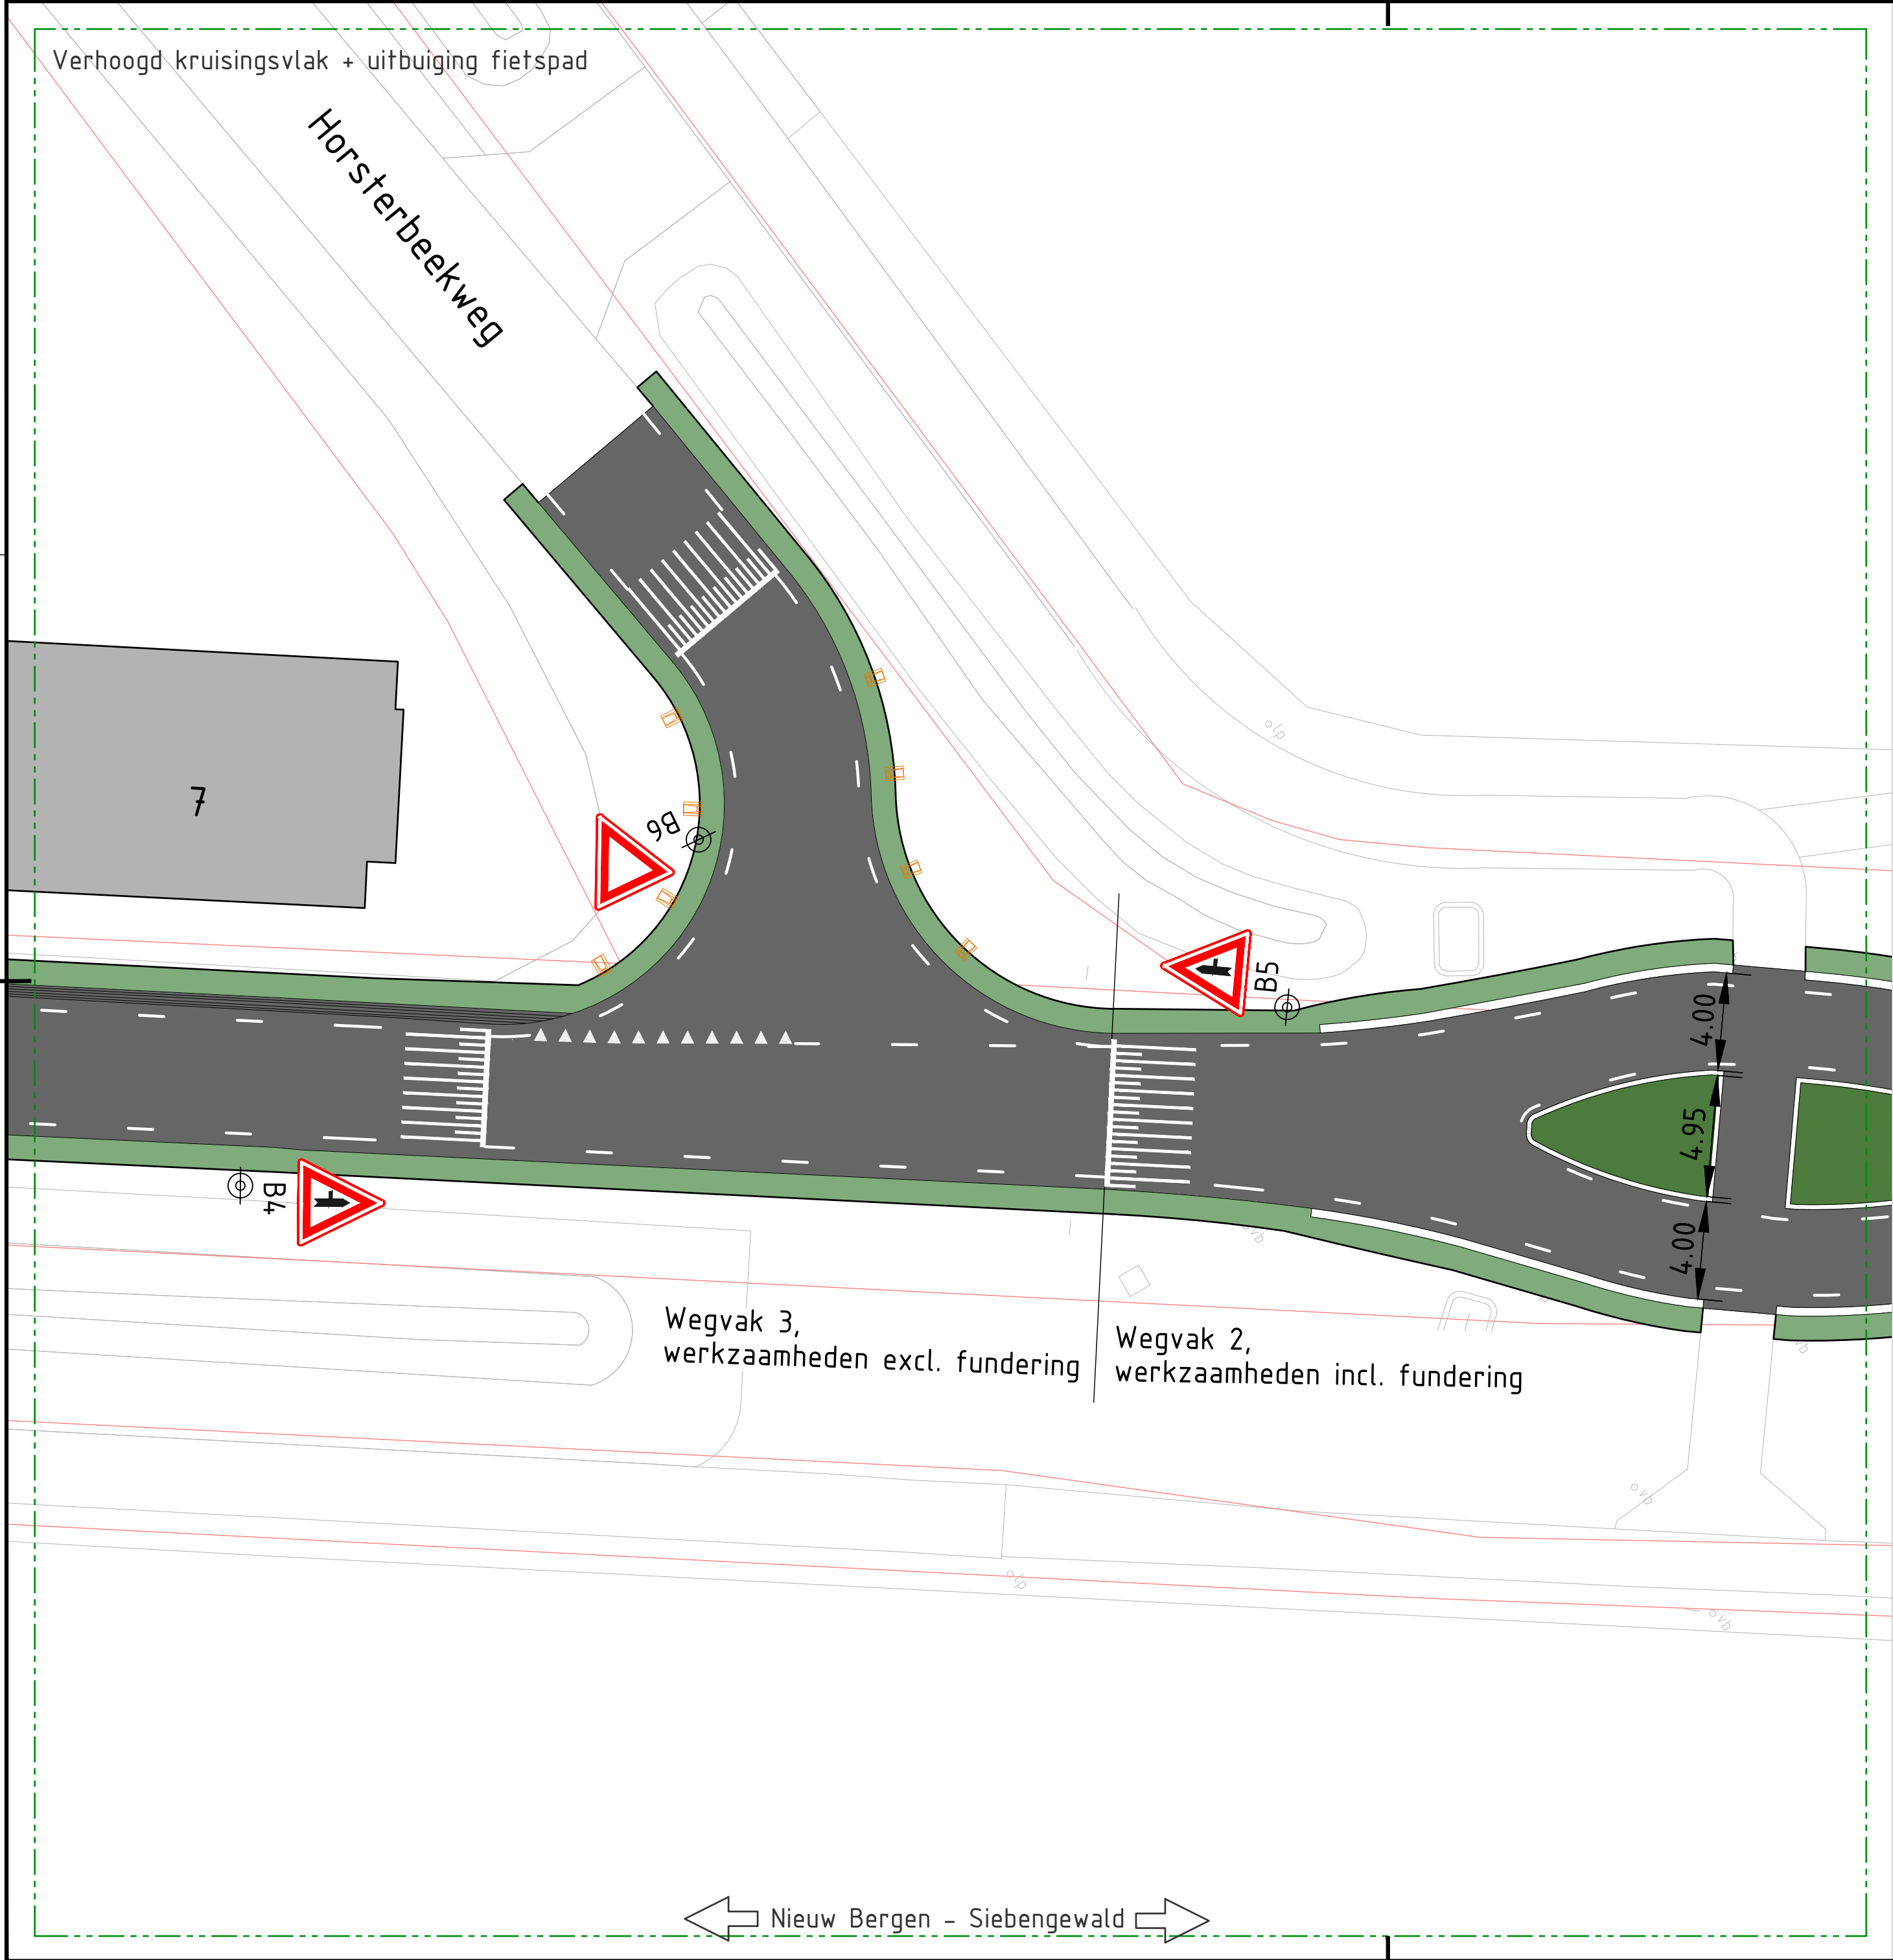

Basisgegevens/Bronnen:

- Inmeting: 12-05-2025
- BGT: 24-02-2025
- Kadaster: 24-02-2025
- Ontwerp kruisingen: 12-03-2025
- Riool: 12-05-2025

Maten in meters, tenzij anders vermeld, materiaalmaten in mm, tenzij anders vermeld

Pellmaten in meters t.o.v. N.A.P., tenzij anders vermeld

Diameters in mm, tenzij anders vermeld

Aangeleverde gegevens met kabels en leidingen vervangen in GEEN geval verplichtingen;
Aan de gegevens in de bestanden kunnen geen rechten worden ontleend;
De opsteller of verstrekker kan in geen geval aansprakelijk worden gesteld;

0 2 4 6 8m

CONCEPT

Versie	Datum	Omschrijving	Tekenaar
C02	8 oktober 2025	TWEDE UITGAVE	T. Joosen
C01	29 september 2025	EERSTE UITGAVE	T. Joosen

OPDRACHTGEVER Gemeente Bergen	OMSCHRIJVING Presentatietekening uitsnede	PROJECTNUMMER 25-2403
PROJECT Siebengewaldseweg	ONDERDEEL DO	TEKENINGNUMMER T03-9

SCHAAL 1:200	TEKENAAR T. Joosen	Vestiging Bostel Postbus 371 5280 AJ Bostel Vestiging Alphen aan de Rijn Antonie van Leeuwenhoek 38 B16 2408 AN Alphen aan den Rijn info@kybys.nl www.kybys.nl kybys ...voor ingenieu(r)s advies
FORMAAT A2	PROJECTLEIDER J. Janssen	