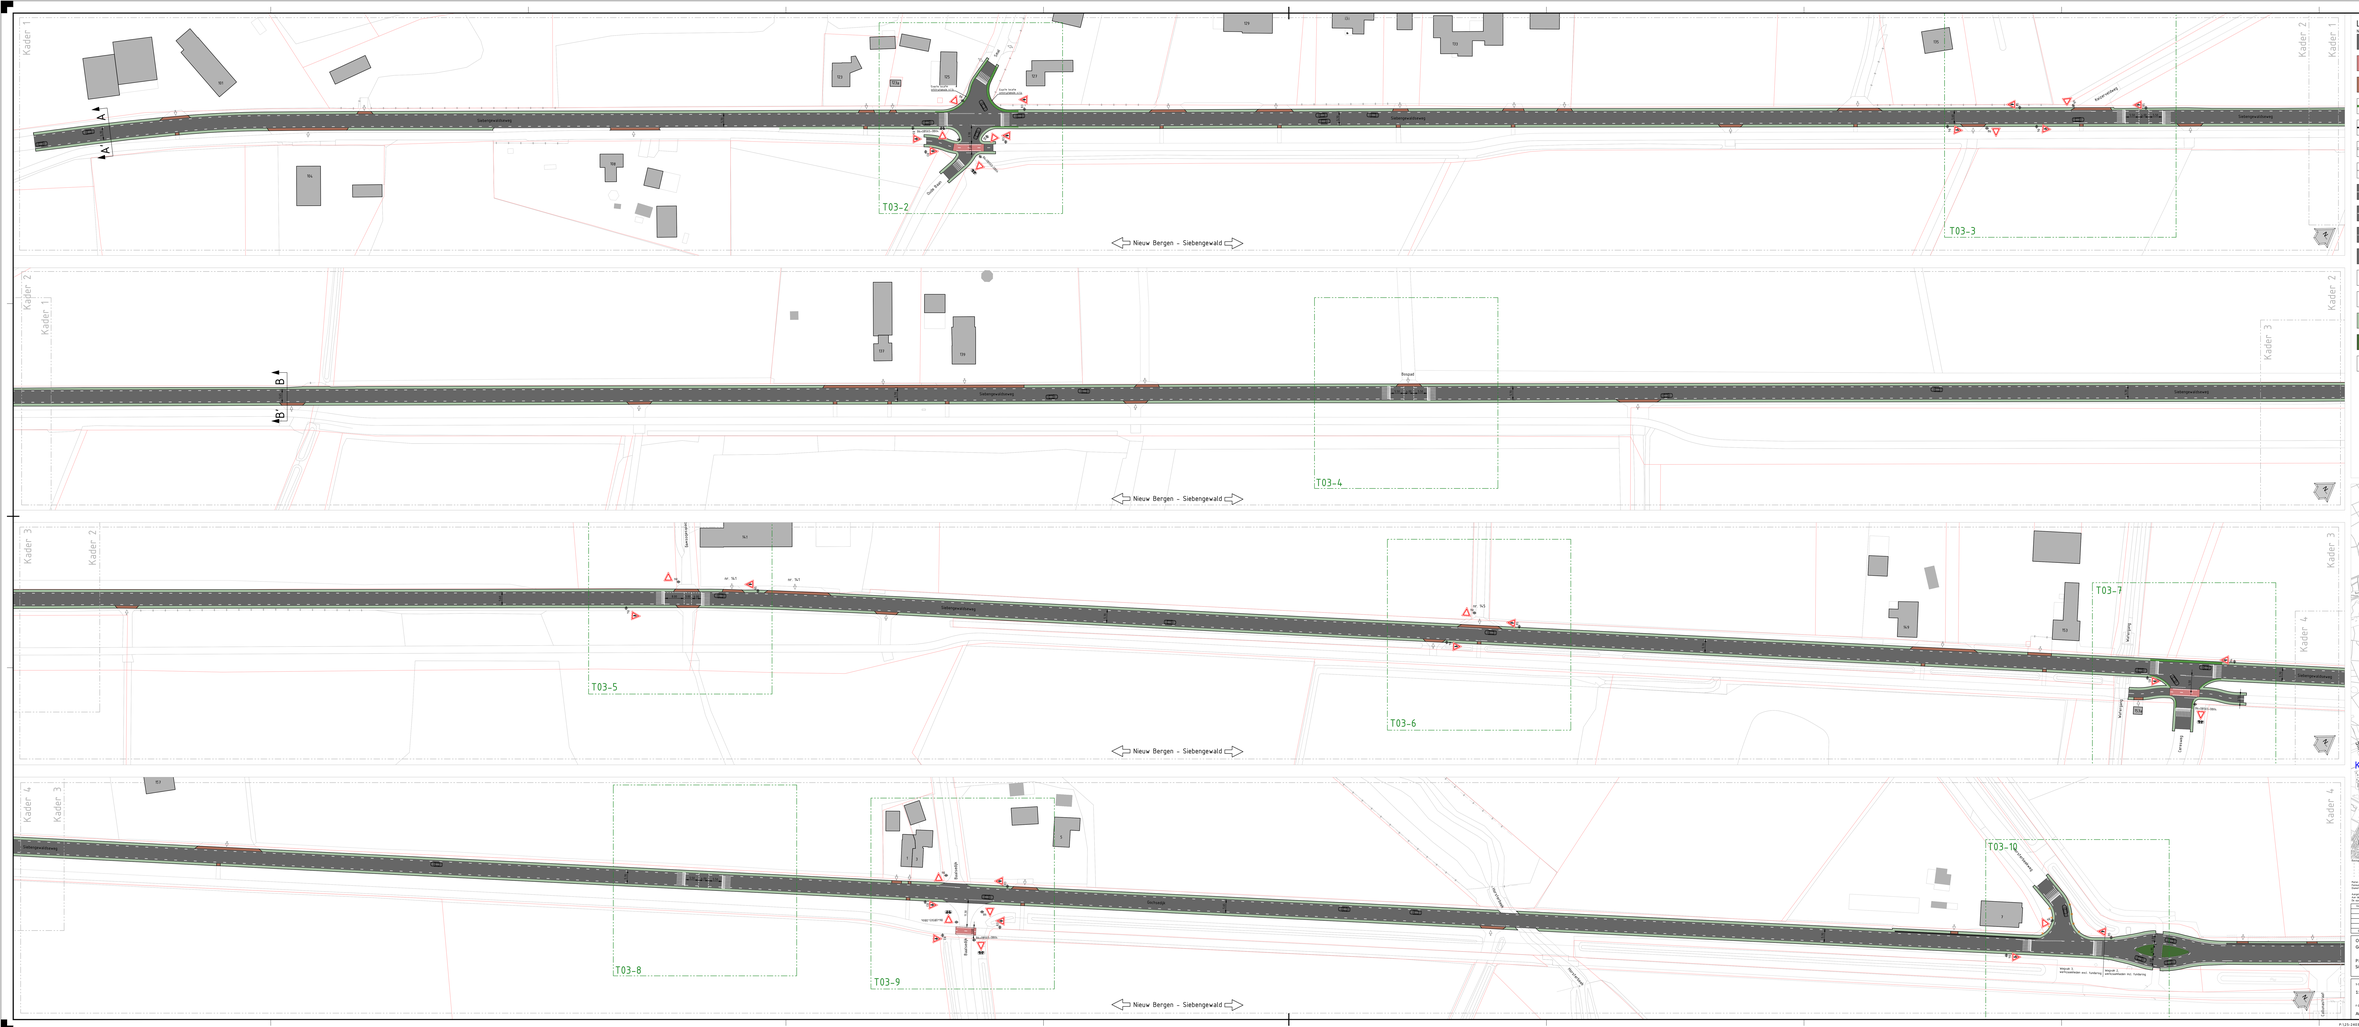
Kader 1
Kader 2
Kader 3
Kader 4
T03-2
T03-3
T03-4
T03-5
T03-6
T03-7
T03-8
T03-9
T03-10
Nieuw Bergen - Siebengewald
Siebengewald
Horsterbeekweg
Nieuw Bergen
Legenda
Nieuw
Asfalt, zwart
Asfalt, rood
Verhard, herschrijven
Verharding, grasbetonstenen
Pluggat-, betonschrauhstenen, 5 strekken
Inritbjak
Opsluitingen, opstuitband/trichterbanden/ schheidingband
Wegbelijning, onderbrokenstreep 1-3, kleur: wit
Wegbelijning, blokmarkering, kleur: wit
Wegbelijning, haaienband, kleur: wit
Talutmarkering
Verkeersbord
Schuinpijlen
Berm, gras
Beplanting
Locatie bestaande inrit
Bestand
Bebouwing
Bestaande schuine
Kadaster
Bestaande bomn
Schaal 1:500
Tekenaar T. Jansen
Projectleider J. Janssen
Opdrachtgever Gemeente Bergen
Project Siebengewaldbeweg
Omschrijving Presentatietekening
Onderdeel DO
Projectnummer 25-2403
Tekeningnummer T03-1
Formaat A0 (verlengd)
Definitief