
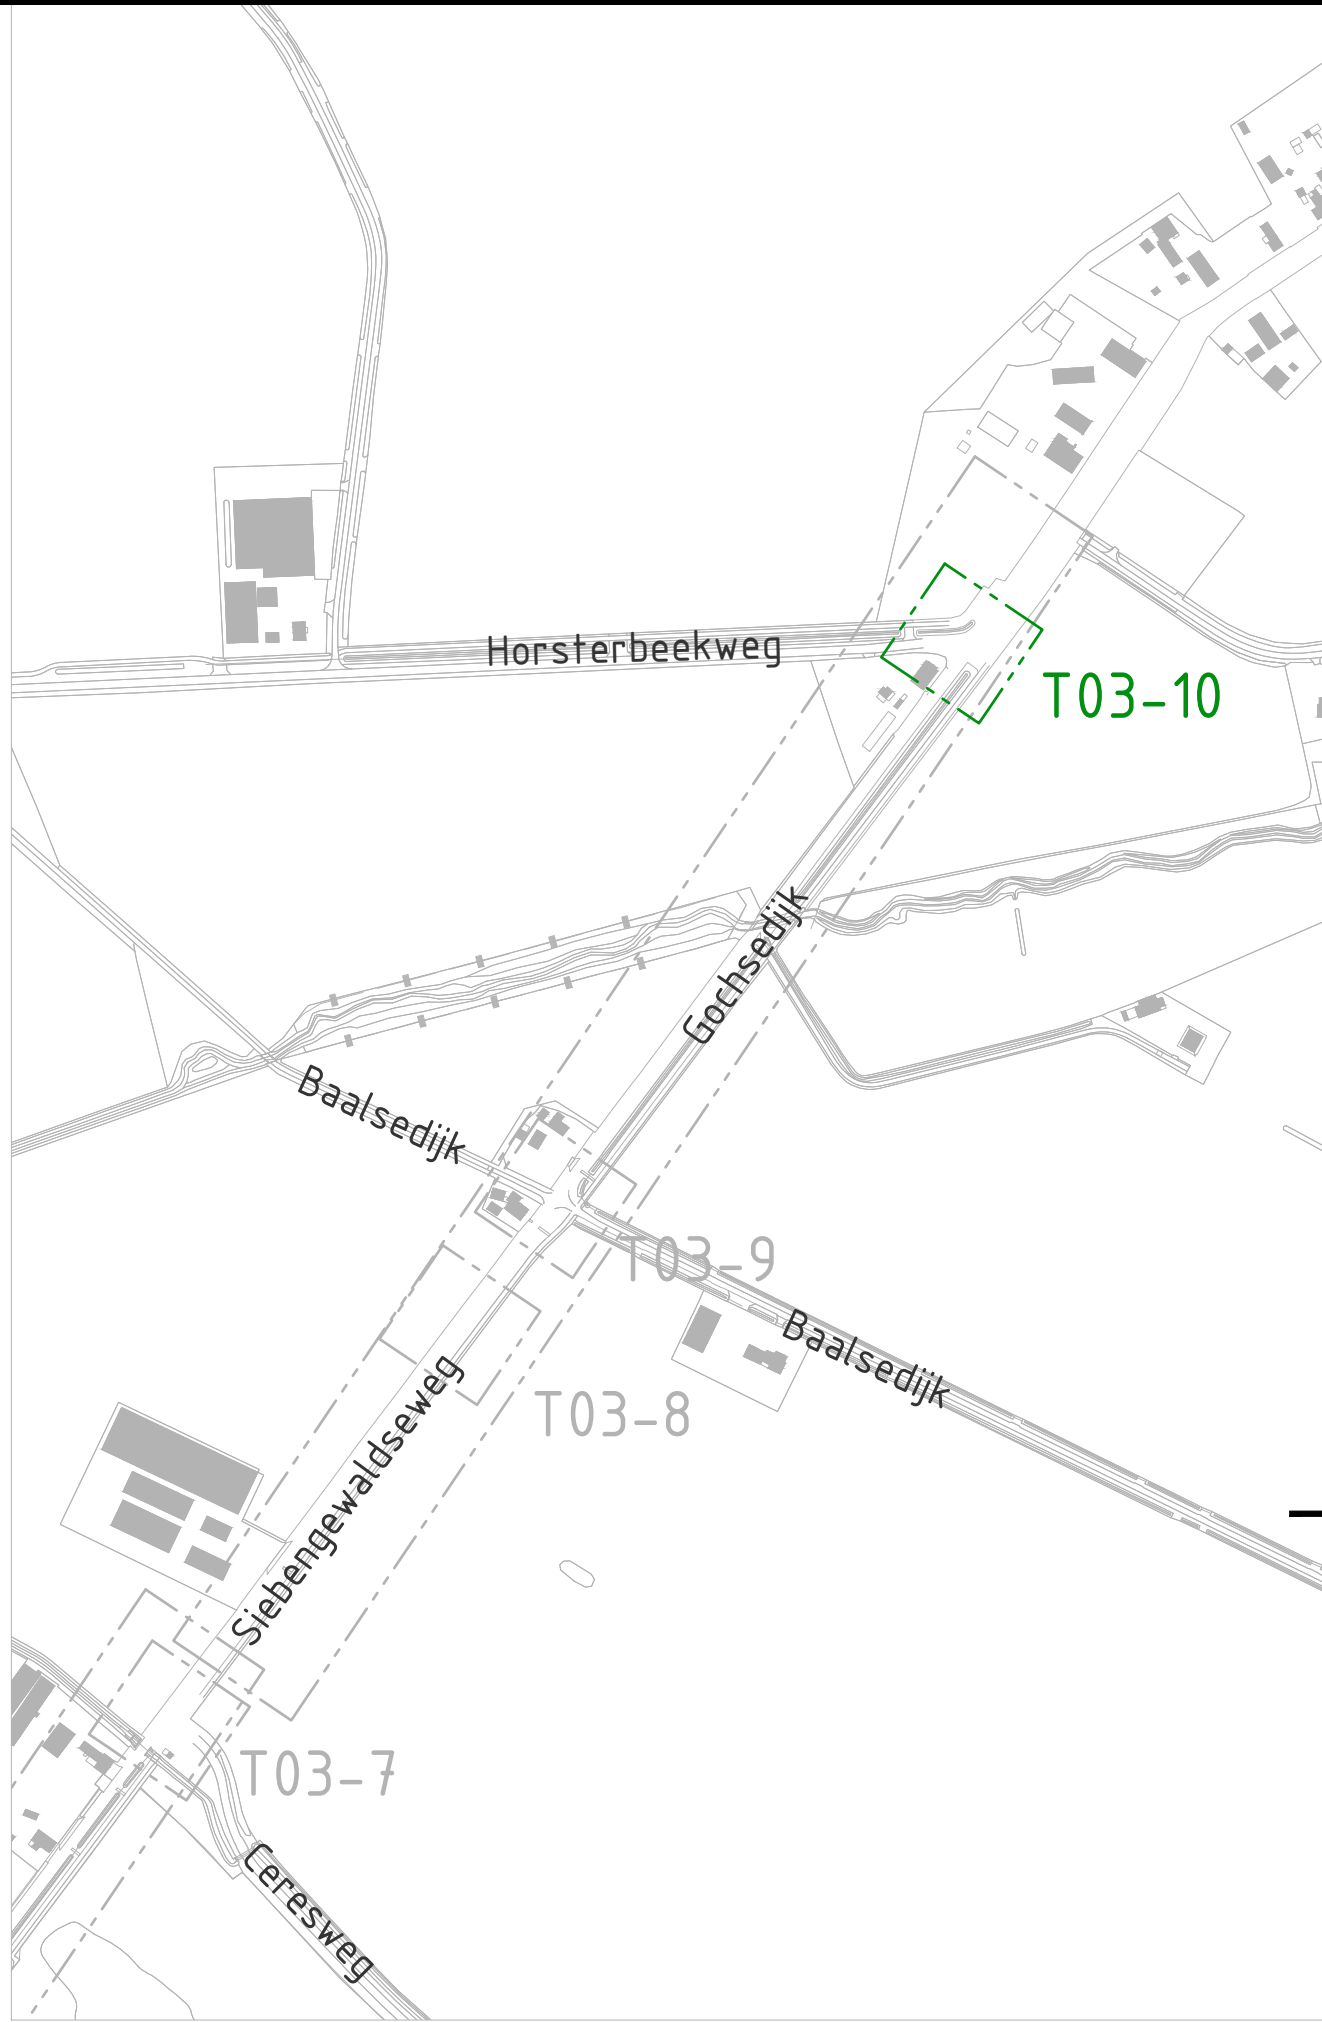


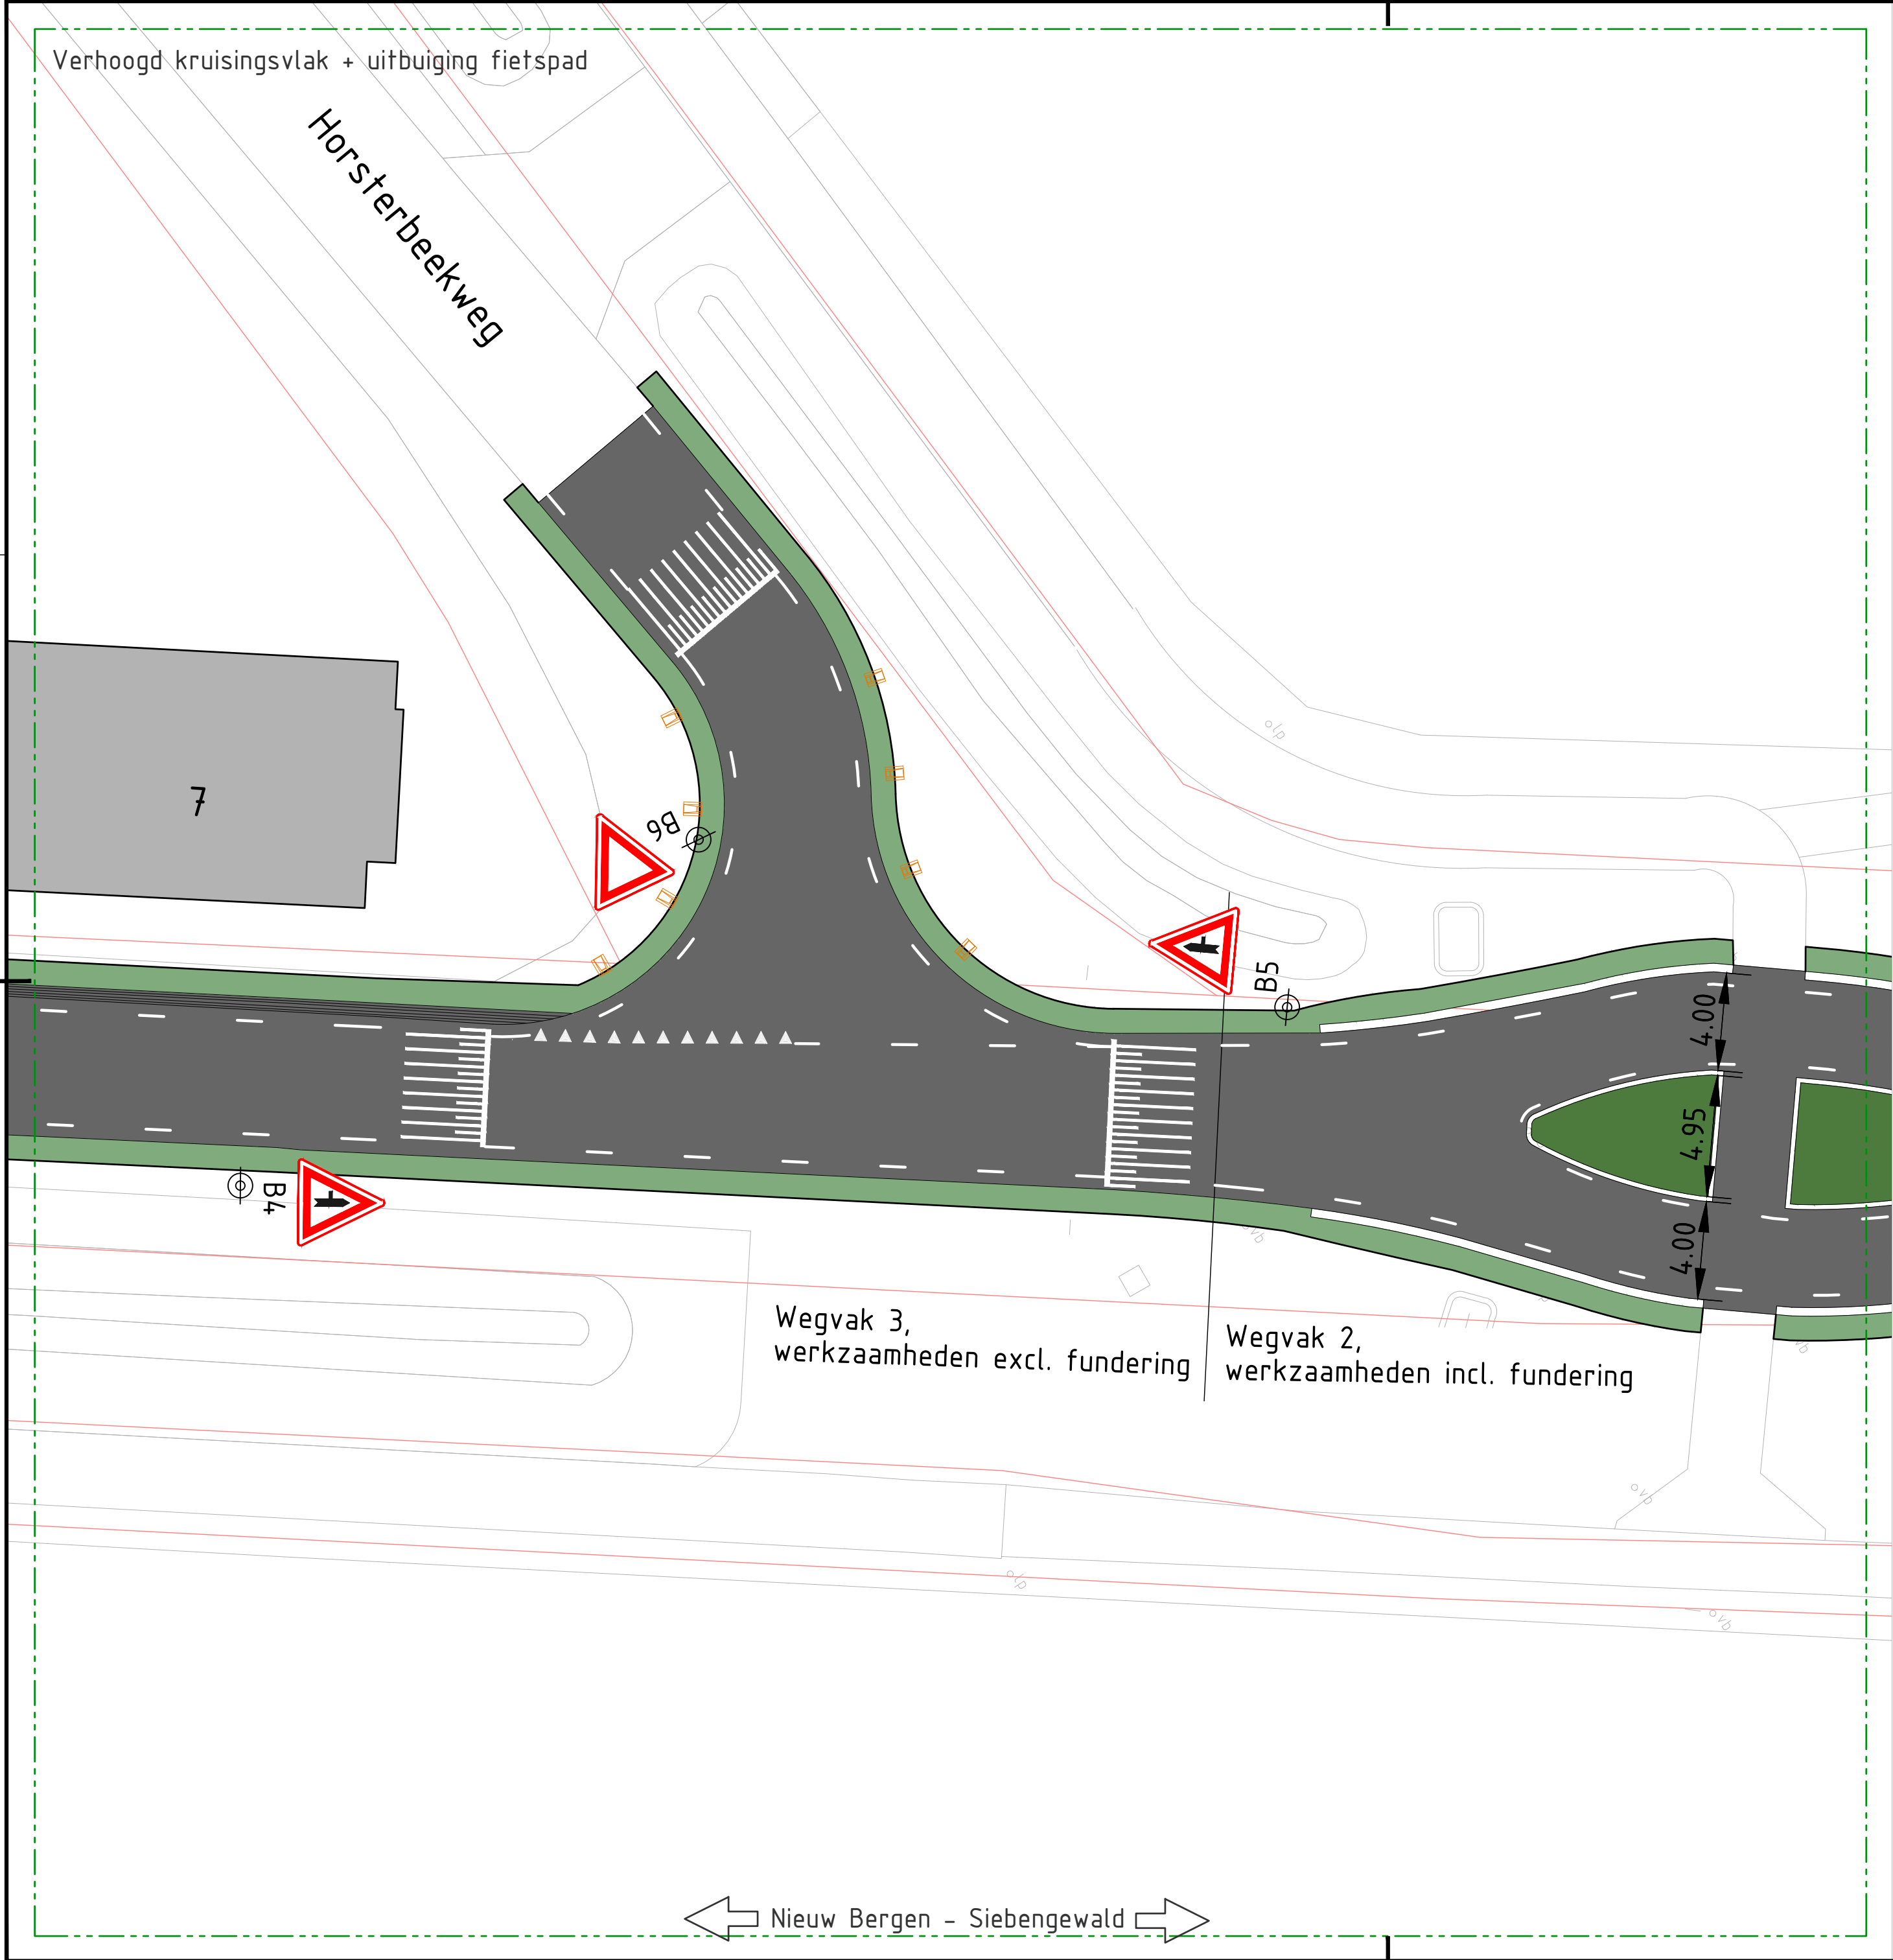

Basisgegevens/Bronnen:

- Inmeting: 12-05-2025
- BGT: 24-02-2025
- Kadaster: 24-02-2025
- Ontwerp kruisingen: 12-03-2025
- Riool: 12-05-2025

Maten in meters, tenzij anders vermeld, materiaalmaten in mm, tenzij anders vermeld
Pellmaten in meters t.o.v. N.A.P., tenzij anders vermeld
Diameters in mm, tenzij anders vermeld

Aangeleverde gegevens met kabels en leidingen vervangen in GEEN geval verplichtingen;
Aan de gegevens in de bestanden kunnen geen rechten worden ontleend;
De opsteller of verstrekker kan in geen geval aansprakelijk worden gesteld;

0 2 4 6 8m

DEFINITIEF

Versie	Datum	Omschrijving	Tekenaar
D01	6 januari 2026	EERSTE UITGAVE	T. Joosen

OPDRACHTGEVER	OMSCHRIJVING	PROJECTNUMMER
Gemeente Bergen	Presentatietekening uitsnede	25-2403
PROJECT	ONDERDEEL	TEKENINGNUMMER
Siebengewaldseweg	DO	T03-10

SCHAAL	TEKENAAR	Vestiging Bostel Postbus 371 5280 AJ Bostel Vestiging Alphen aan de Rijn Antonie van Leeuwenhoek 38 B16 2408 AN Alphen aan den Rijn info@kybys.nl www.kybys.nl  ...voor ingenieu(r)s advies
1:200	T. Joosen	
FORMAAT	PROJECTLEIDER	
A2	J. Janssen	