
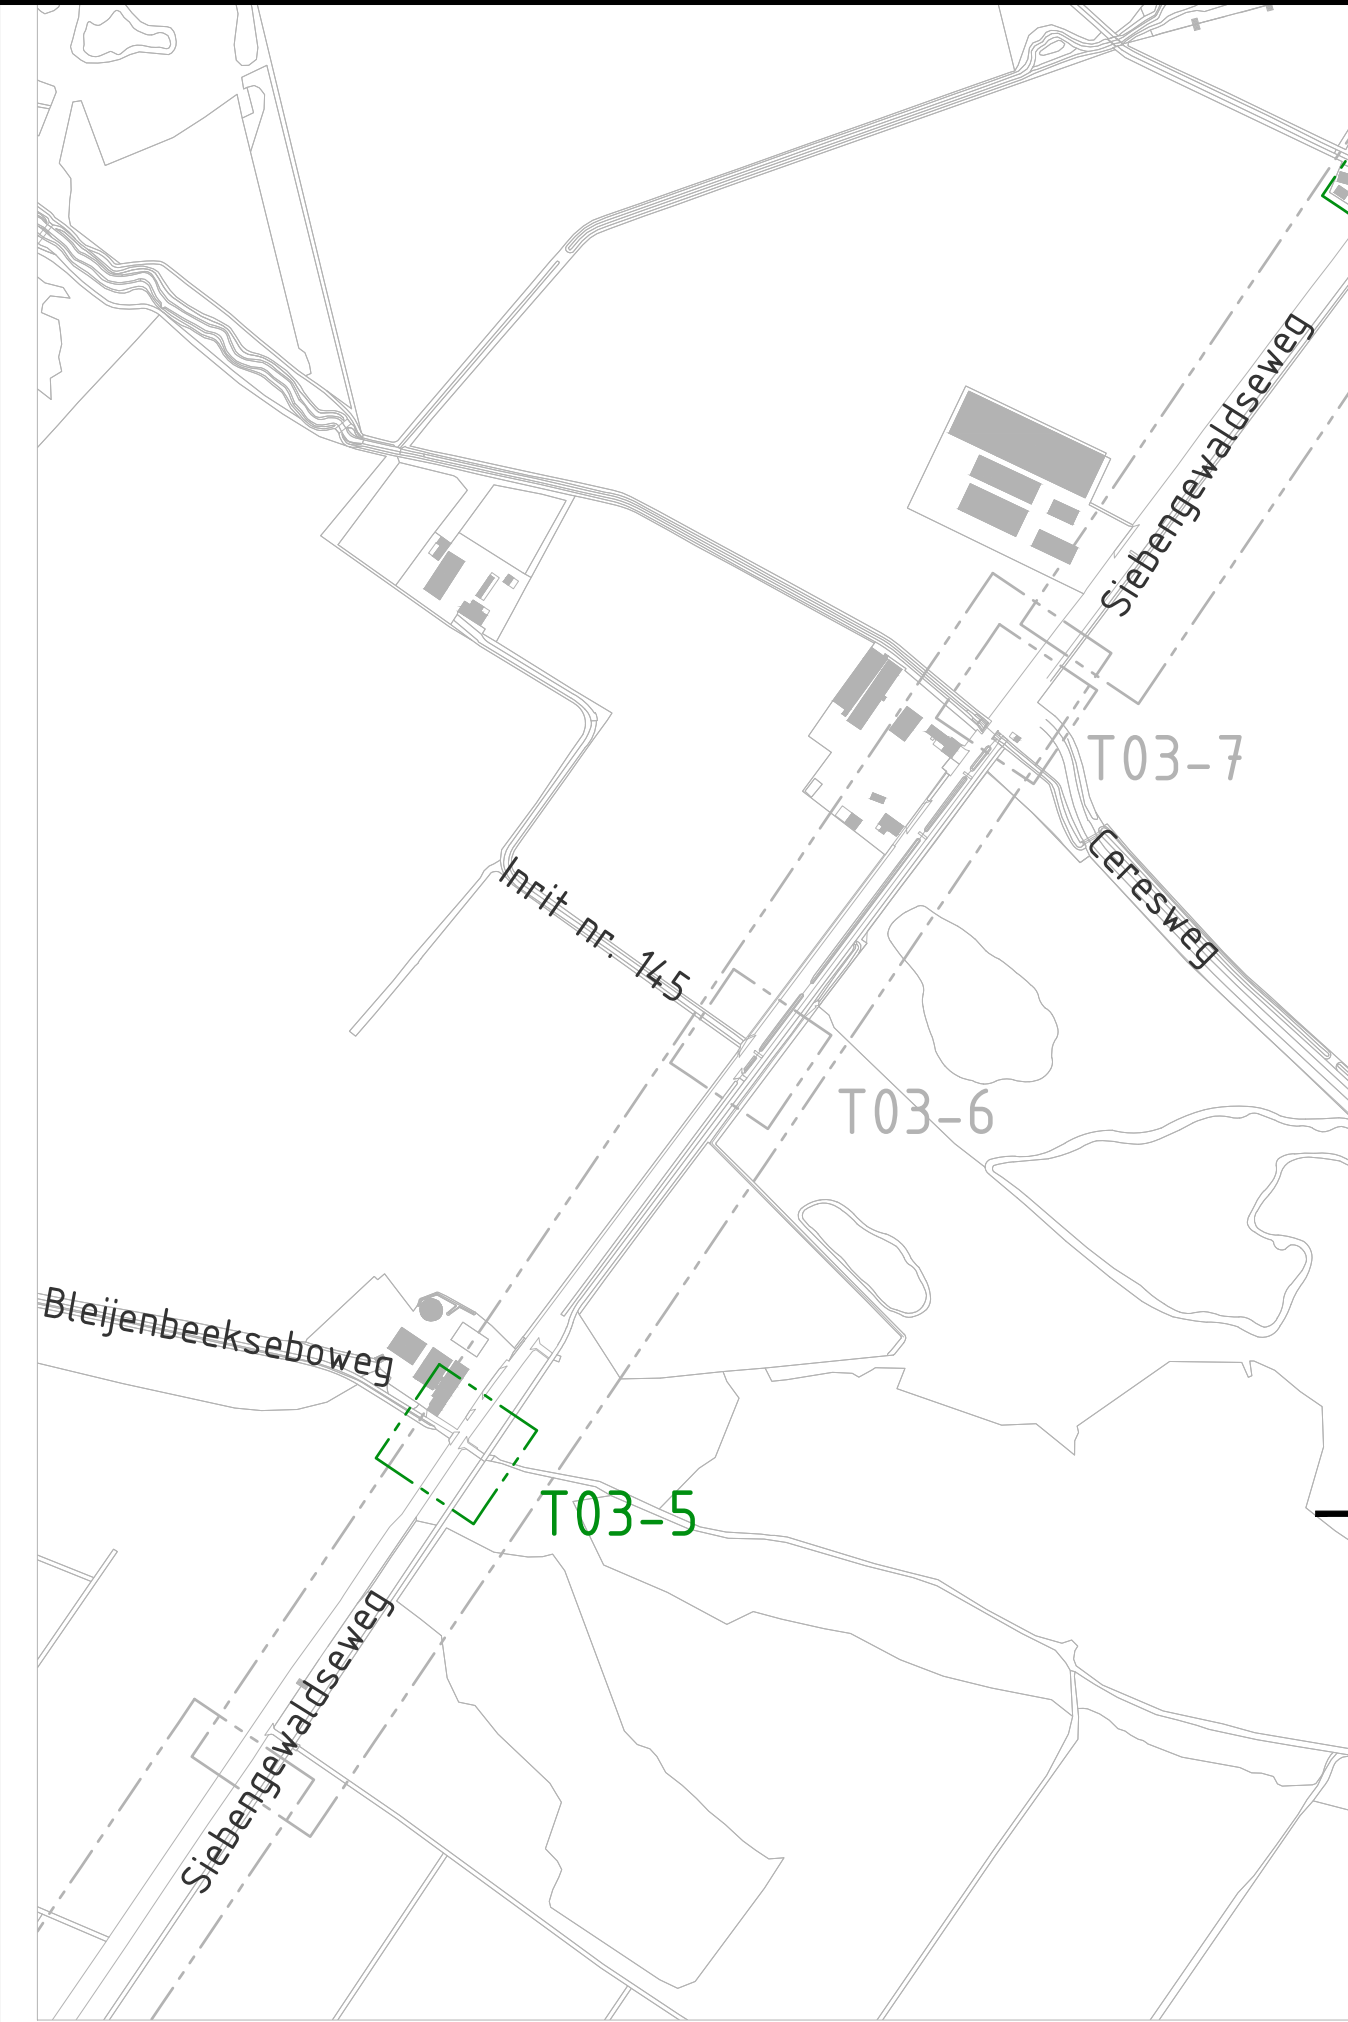


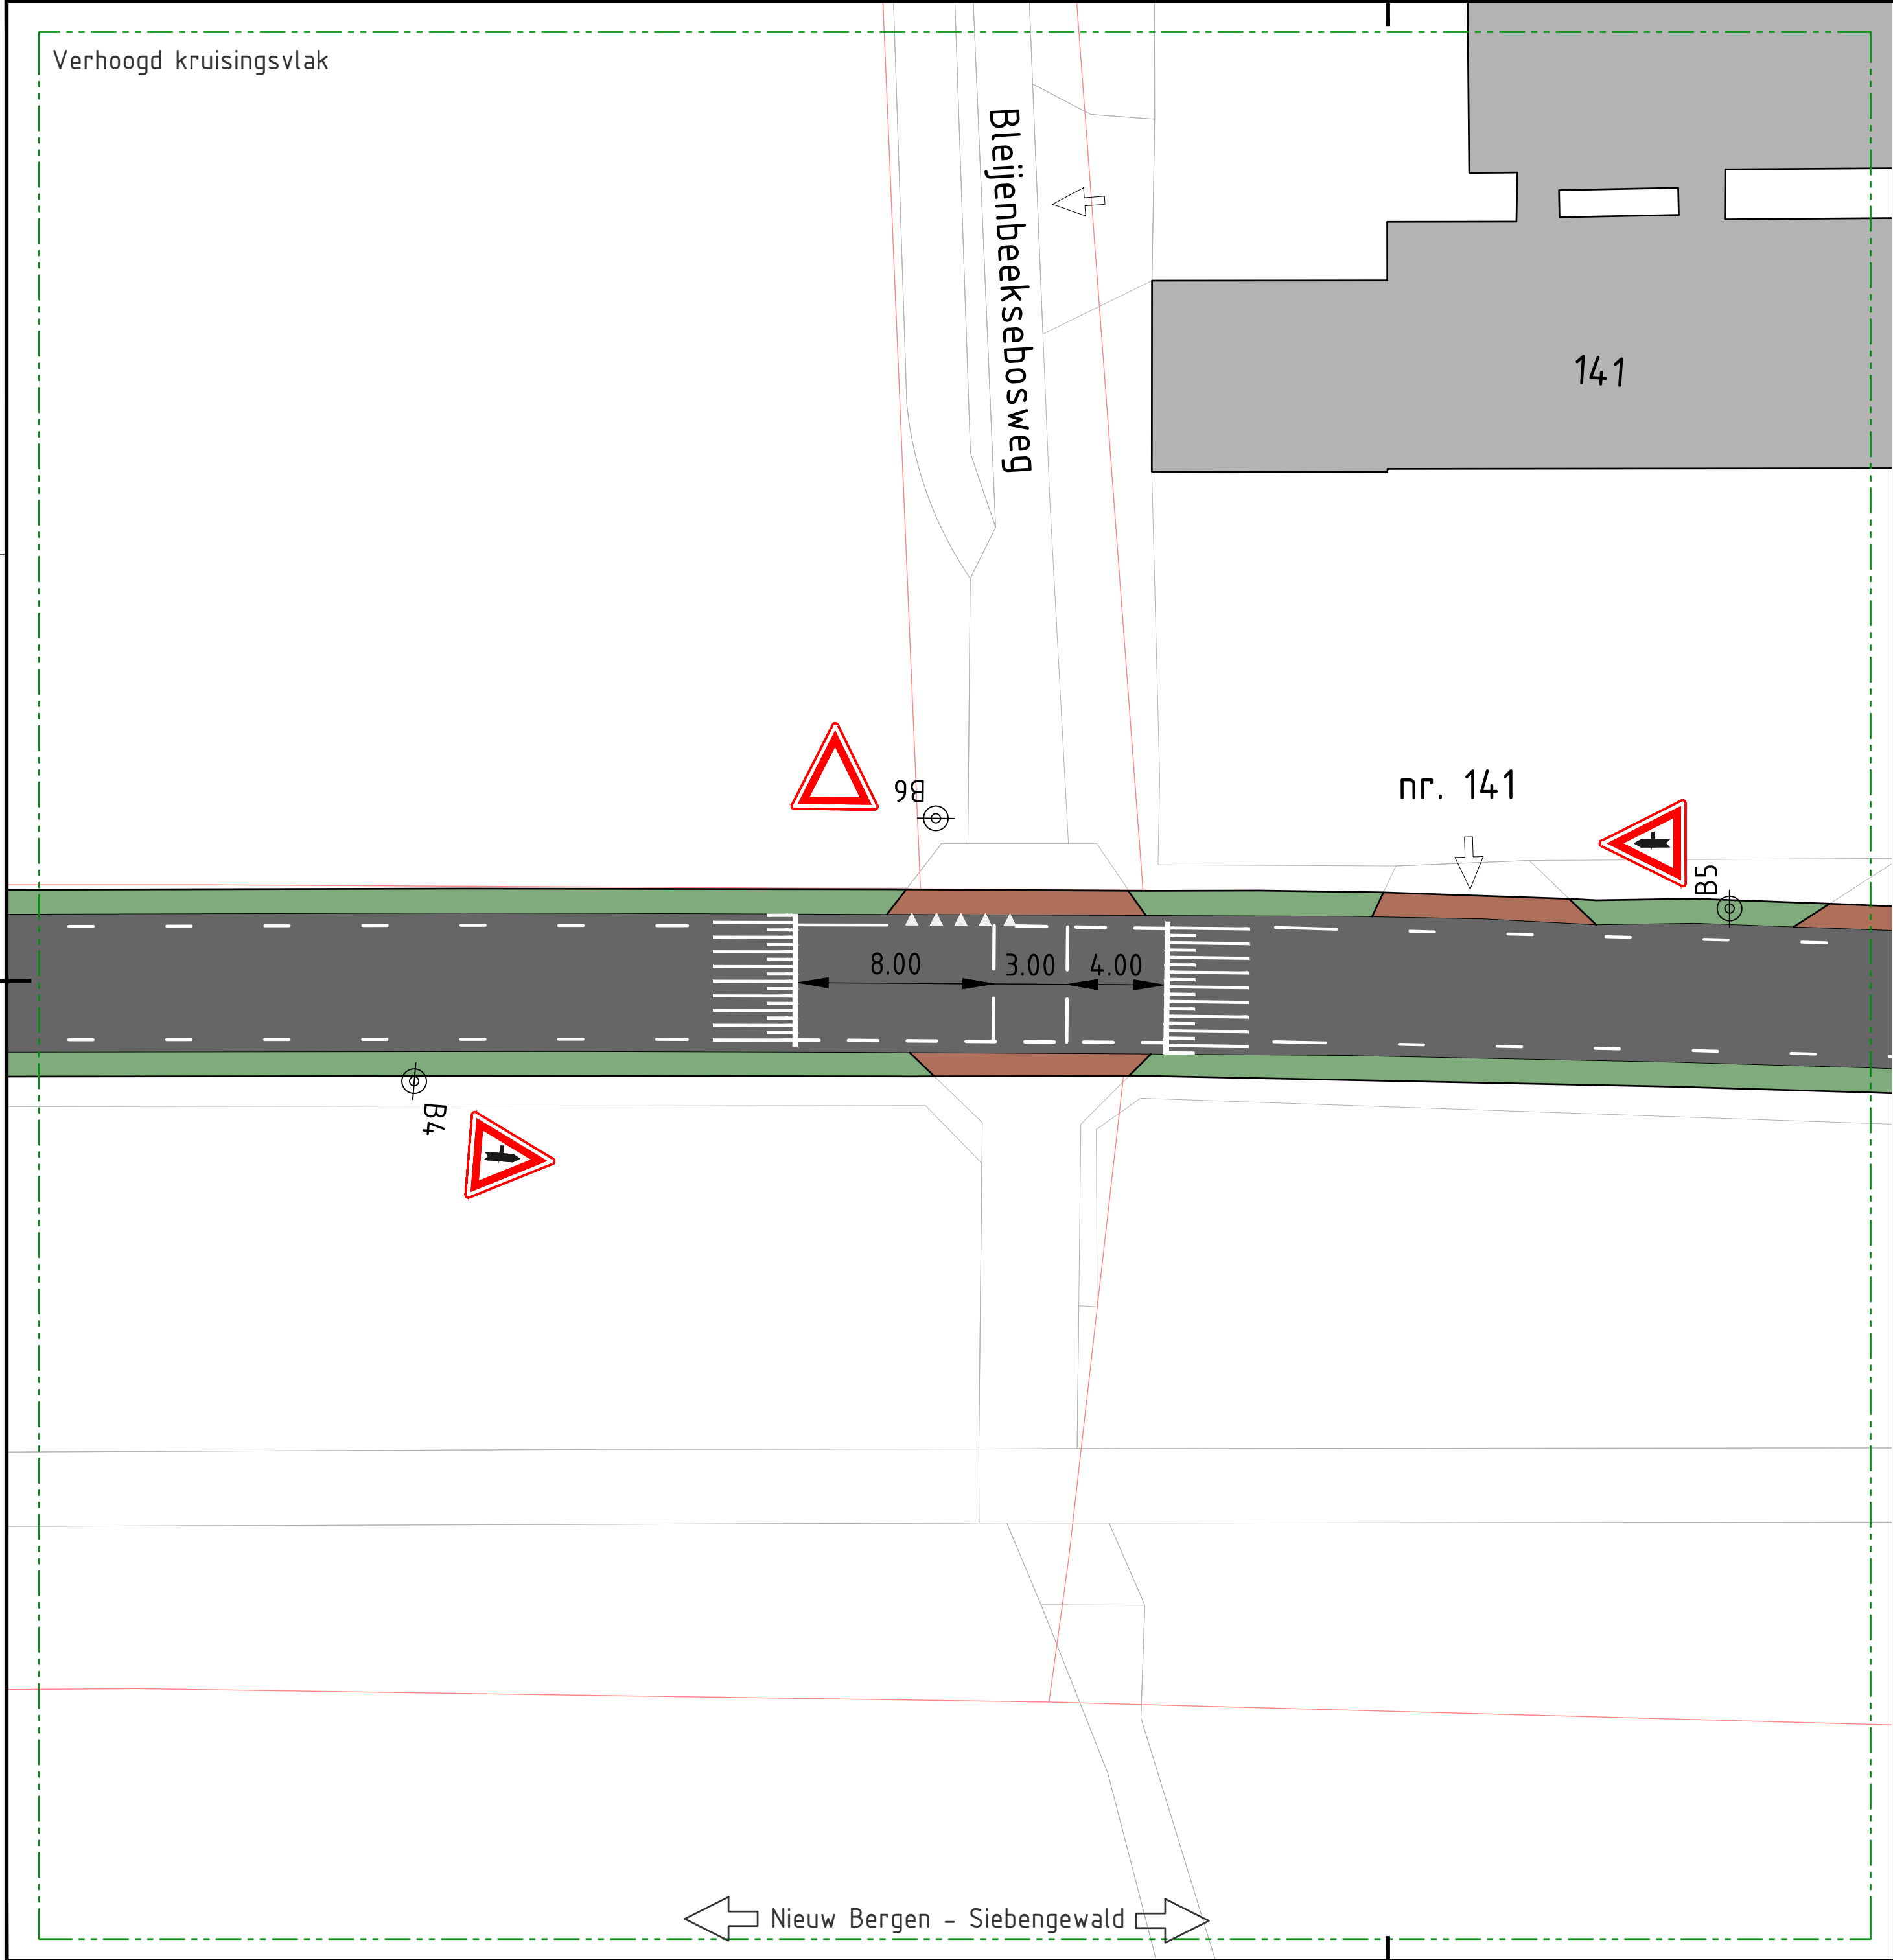

Basisgegevens/Bronnen:
- Inmeting: 12-05-2025
- BGT: 24-02-2025
- Kadaster: 24-02-2025
- Ontwerp kruisingen: 12-03-2025
- Riool: 12-05-2025

Maten in meters, tenzij anders vermeld, materiaalmaten in mm, tenzij anders vermeld
Pellmaten in meters t.o.v. N.A.P., tenzij anders vermeld
Diameters in mm, tenzij anders vermeld

Aangeleverde gegevens met kabels en leidingen vervangen in GEEN geval verplichtingen;
Aan de gegevens in de bestanden kunnen geen rechten worden ontleend;
De opsteller of verstrekker kan in geen geval aansprakelijk worden gesteld;

0 2 4 6 8m

Versie	Datum	Omschrijving	Tekenaar
D01	6 januari 2026	EERSTE UITGAVE	T. Joosen

OPDRACHTGEVER	OMSCHRIJVING	PROJECTNUMMER
Gemeente Bergen	Presentatietekening uitsnede	25-2403

PROJECT	ONDERDEEL	TEKENINGNUMMER
Siebengewaldseweg	DO	T03-5

SCHAAL	TEKENAAR
1:200	T. Joosen

FORMAAT	PROJECTLEIDER
A2	J. Janssen

Vestiging Bostel
Postbus 371
5280 AJ Bostel

Vestiging Alphen aan de Rijn
Antonie van Leeuwenhoek 38 B16
2408 AN Alphen aan den Rijn

info@kybys.nl
www.kybys.nl



...voor ingenieu(r)s advies