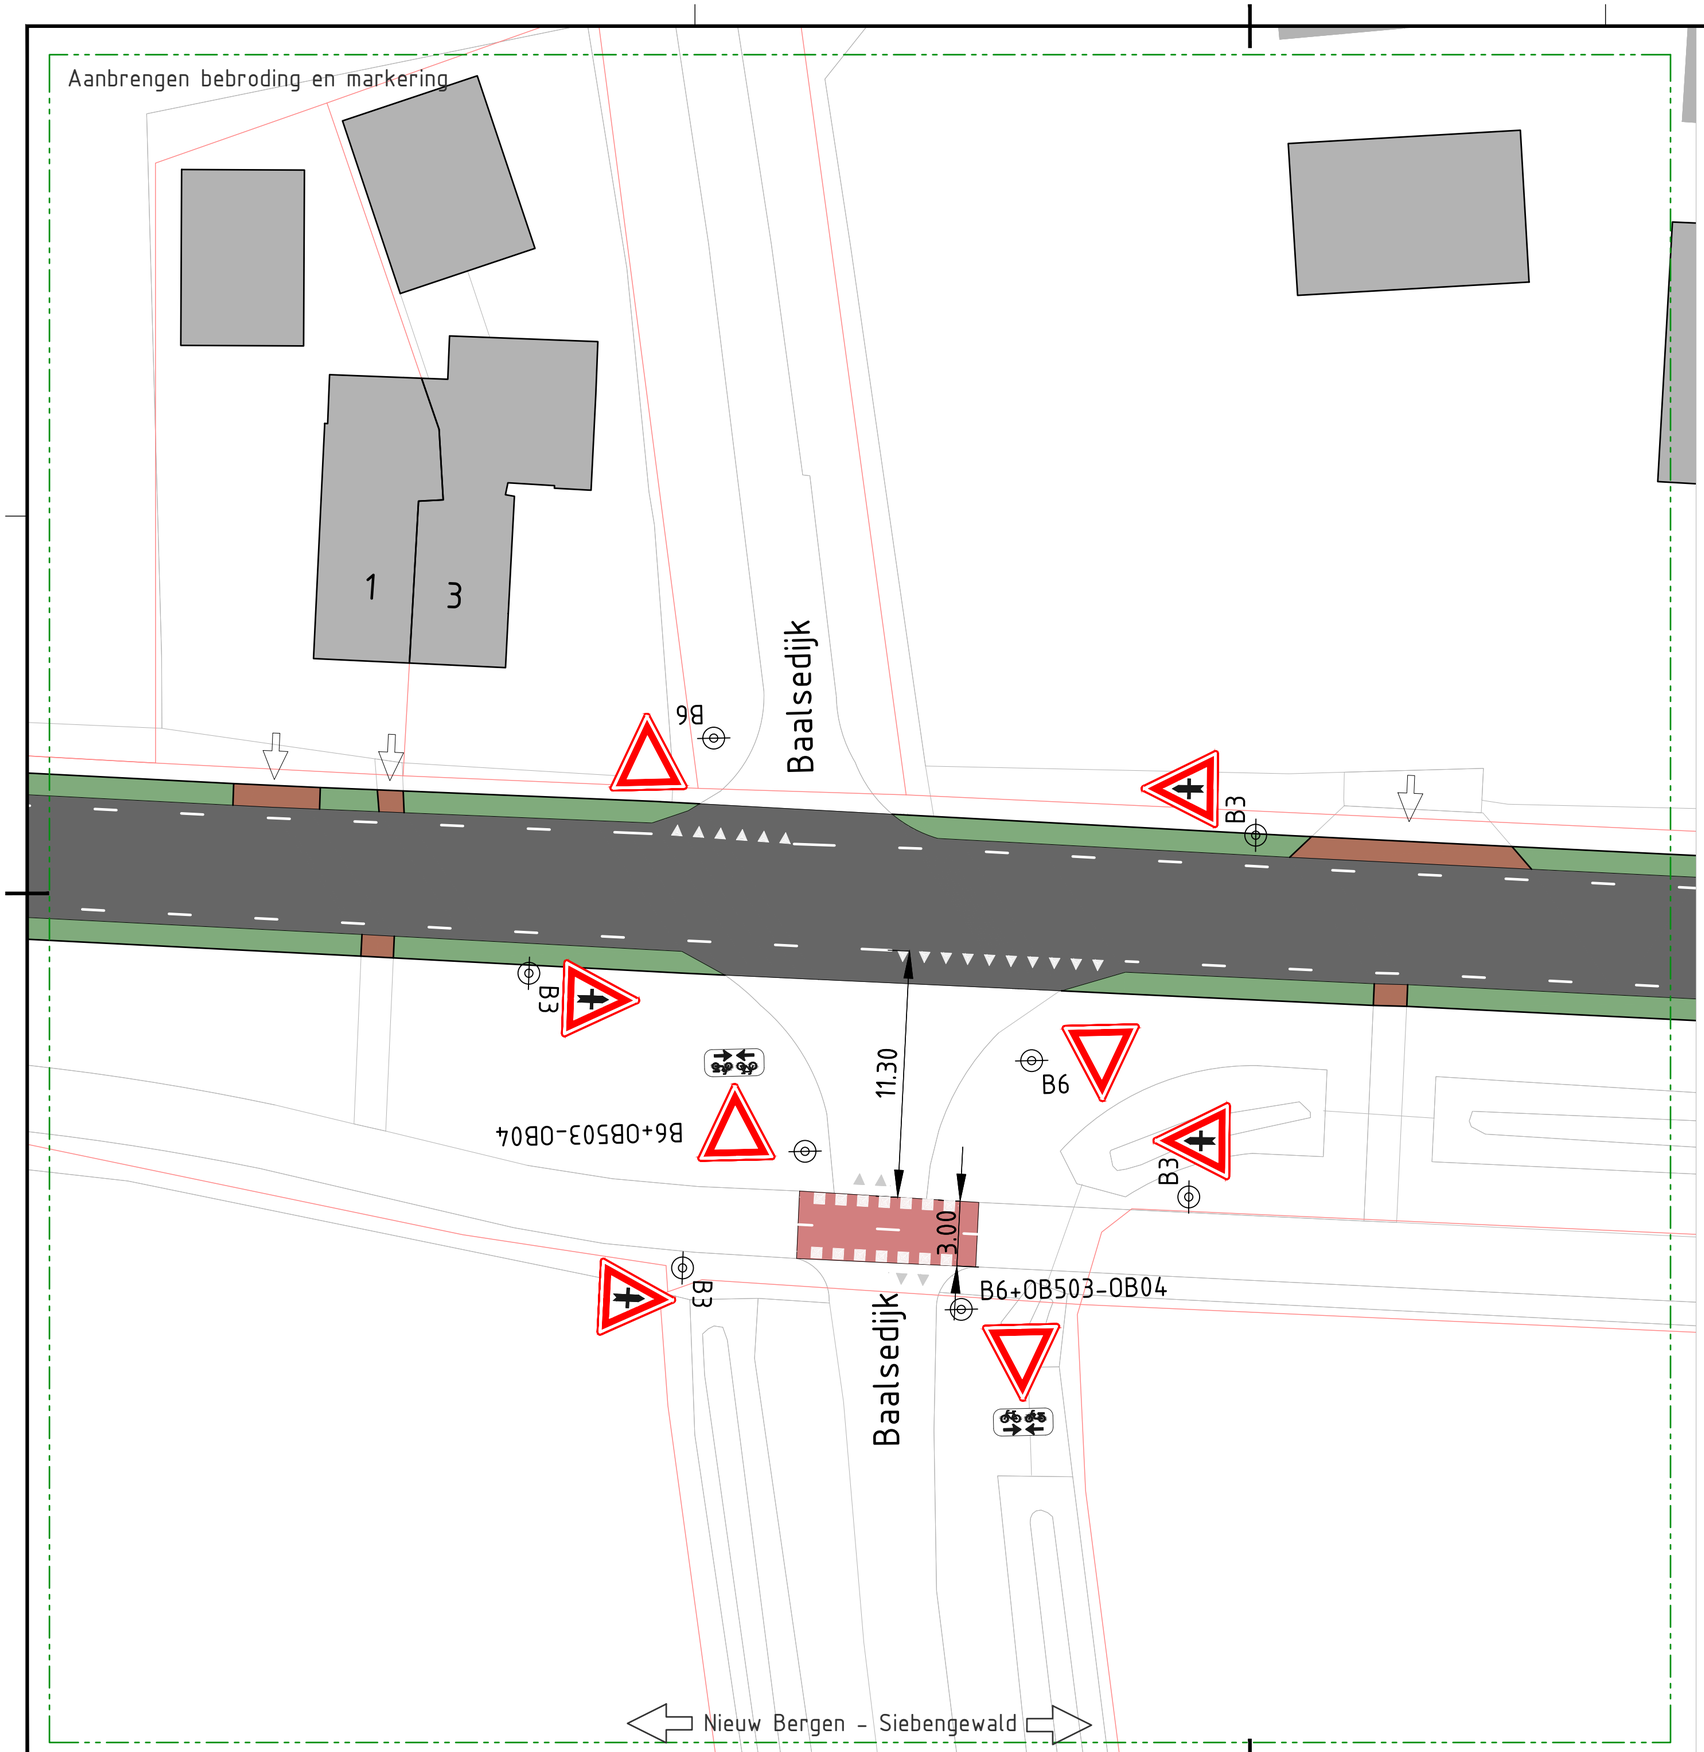

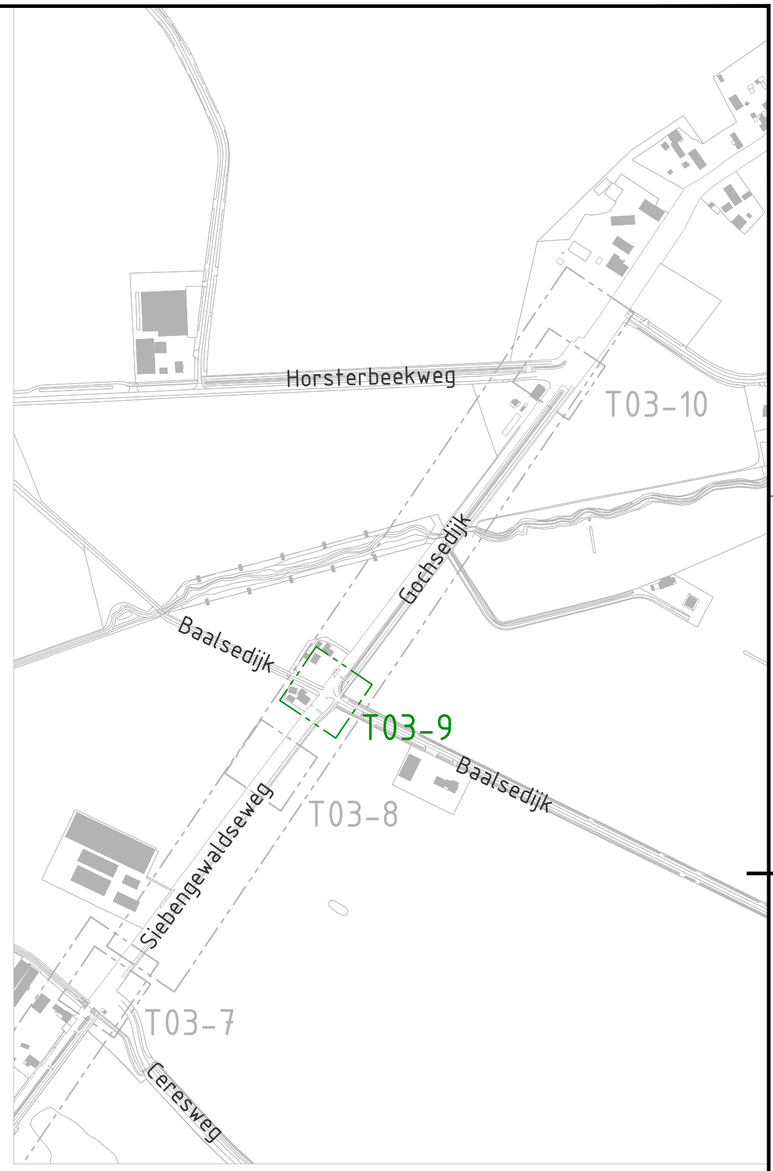

Basisgegevens/Bronnen:
- Inmeting: 12-05-2025
- BGT: 24-02-2025
- Kadaster: 24-02-2025
- Ontwerp kruisingen: 12-03-2025
- Riool: 12-05-2025

Maten in meters, tenzij anders vermeld, materiaalmaten in mm, tenzij anders vermeld
Peilmaten in meters t.o.v. N.A.P., tenzij anders vermeld
Diameters in mm, tenzij anders vermeld

Aangeleverde gegevens met kabels en leidingen vervangen in GEEN geval verplichtingen;
Aan de gegevens in de bestanden kunnen geen rechten worden ontleend;
De opsteller of verstrekker kan in geen geval aansprakelijk worden gesteld;

0 2 4 6 8m

DEFINITIEF

Versie	Datum	Omschrijving	Tekenaar
D01	6 januari 2026	EERSTE UITGAVE	T. Joosen

OPDRACHTGEVER
Gemeente Bergen

PROJECT
Siebengewaldseweg

OMSCHRIJVING
Presentatietekening uitsnede

ONDERDEEL
DO

PROJECTNUMMER
25-2403

TEKENINGNUMMER
T03-9

SCHAAL
1:200

FORMAAT
A2

TEKENAAR
T. Joosen

PROJECTLEIDER
J. Janssen

Vestiging Boxtel
Postbus 371
5280 AJ Boxtel

Vestiging Alphen aan de Rijn
Antonie van Leeuwenhoek 38 B16
2408 AN Alphen aan den Rijn

info@kybys.nl
www.kybys.nl

...voor ingenieu(r)s advies

P:\25-2403 Siebengewaldseweg Bergen\Tekeningen\01 TEK\25-2403 Siebengewaldseweg DO C01 2025-02-25.dwg