



Doorsnede B'-B

Bestaande situatie
Schaal 1:50

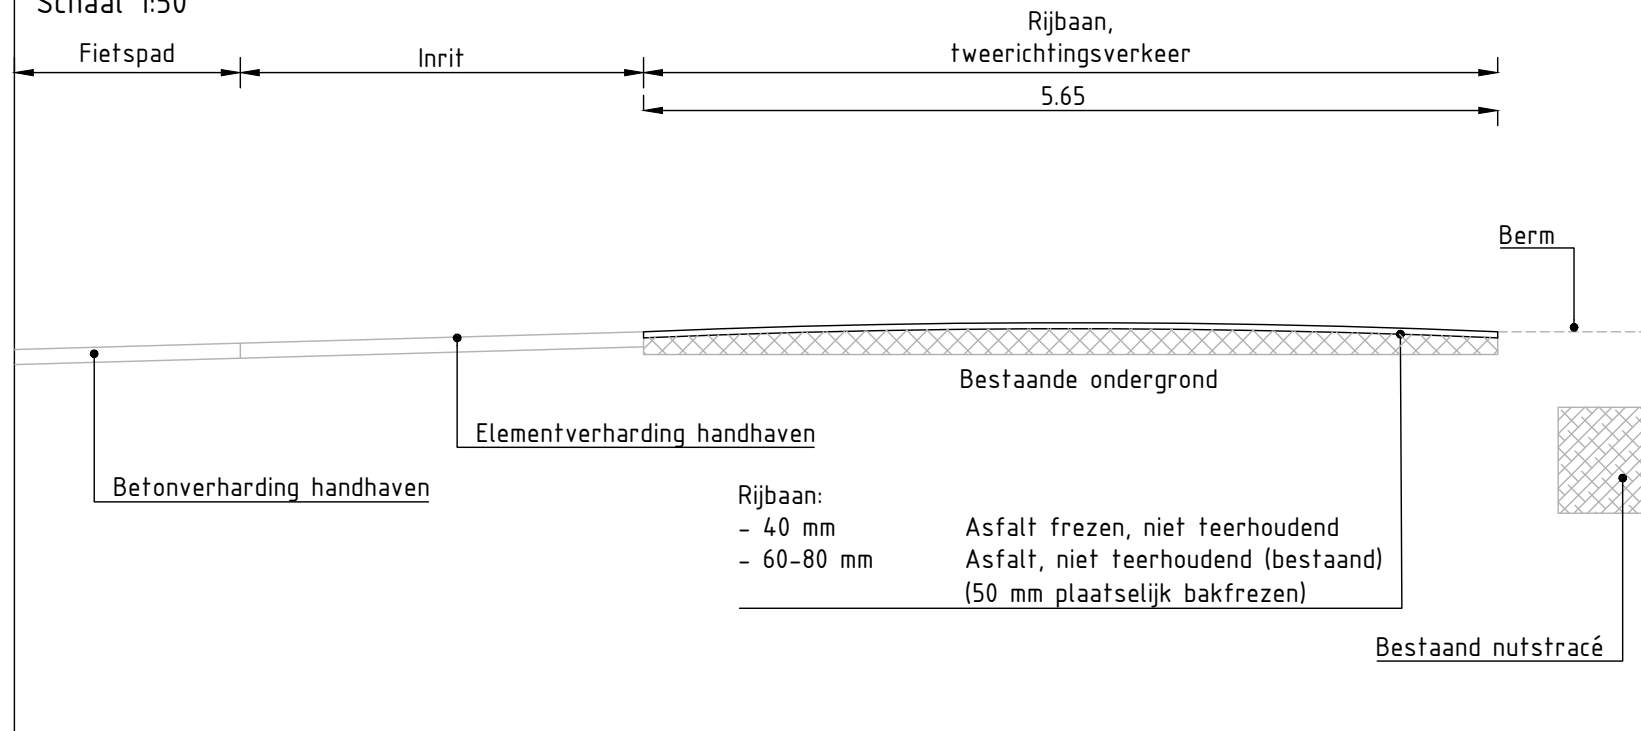


Doorsnede B'-B

Nieuwe situatie
Schaal 1:50

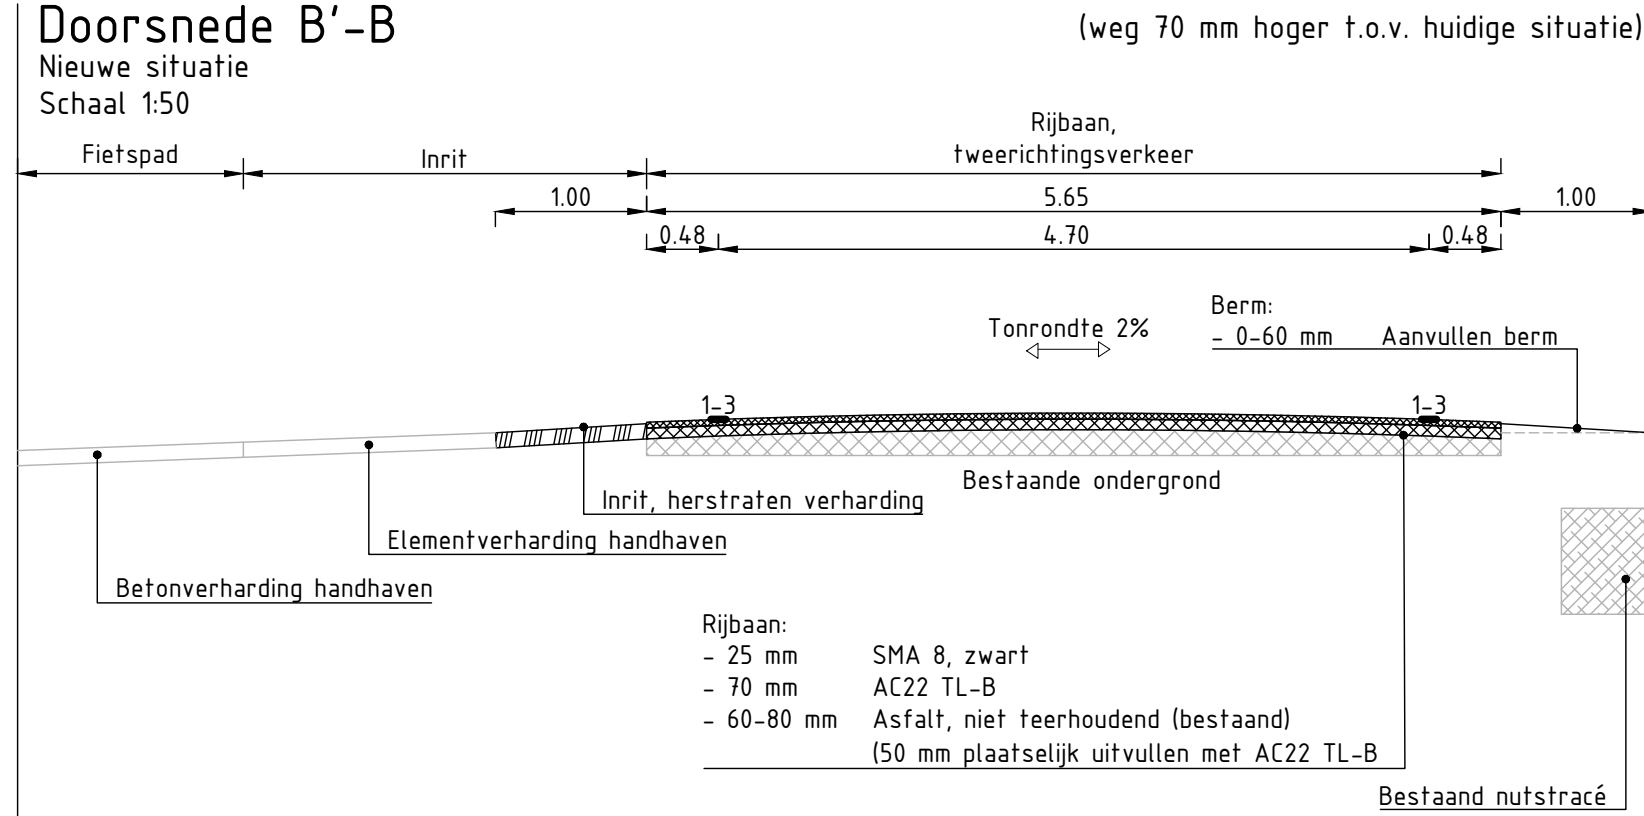


Doorsnede A'-A

Bestaande situatie
Schaal 1:50

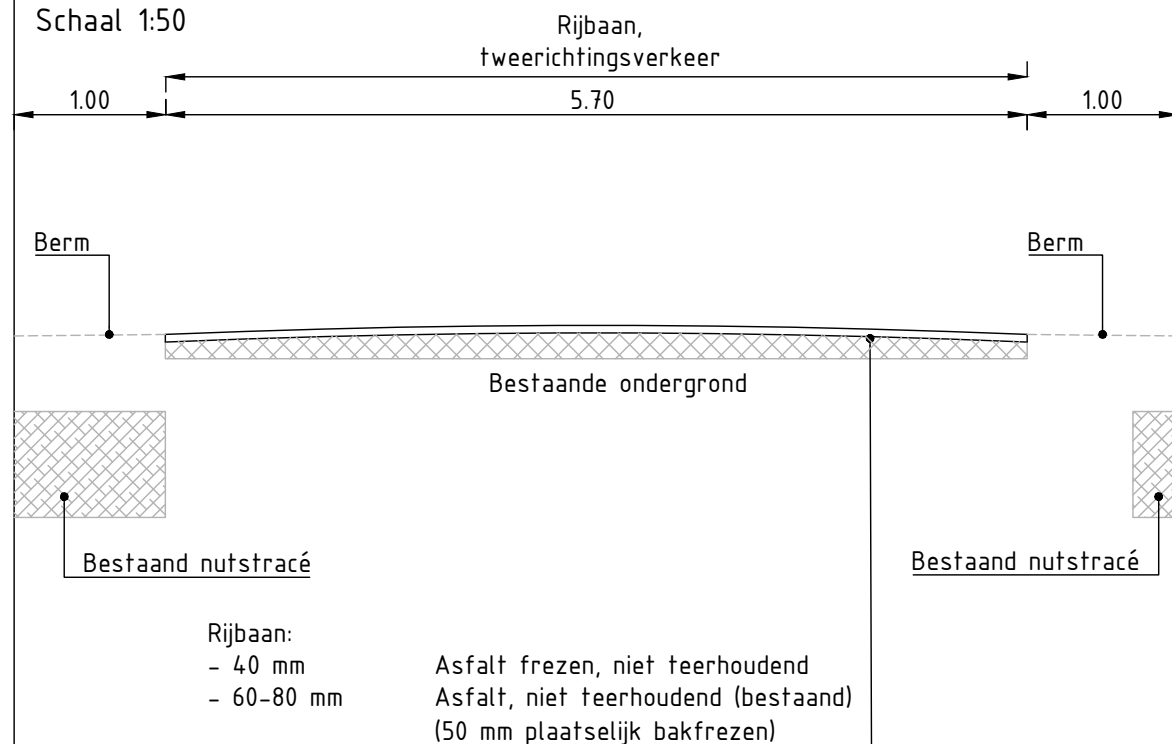

Doorsnede A'-A

Nieuwe situatie
Schaal 1:50

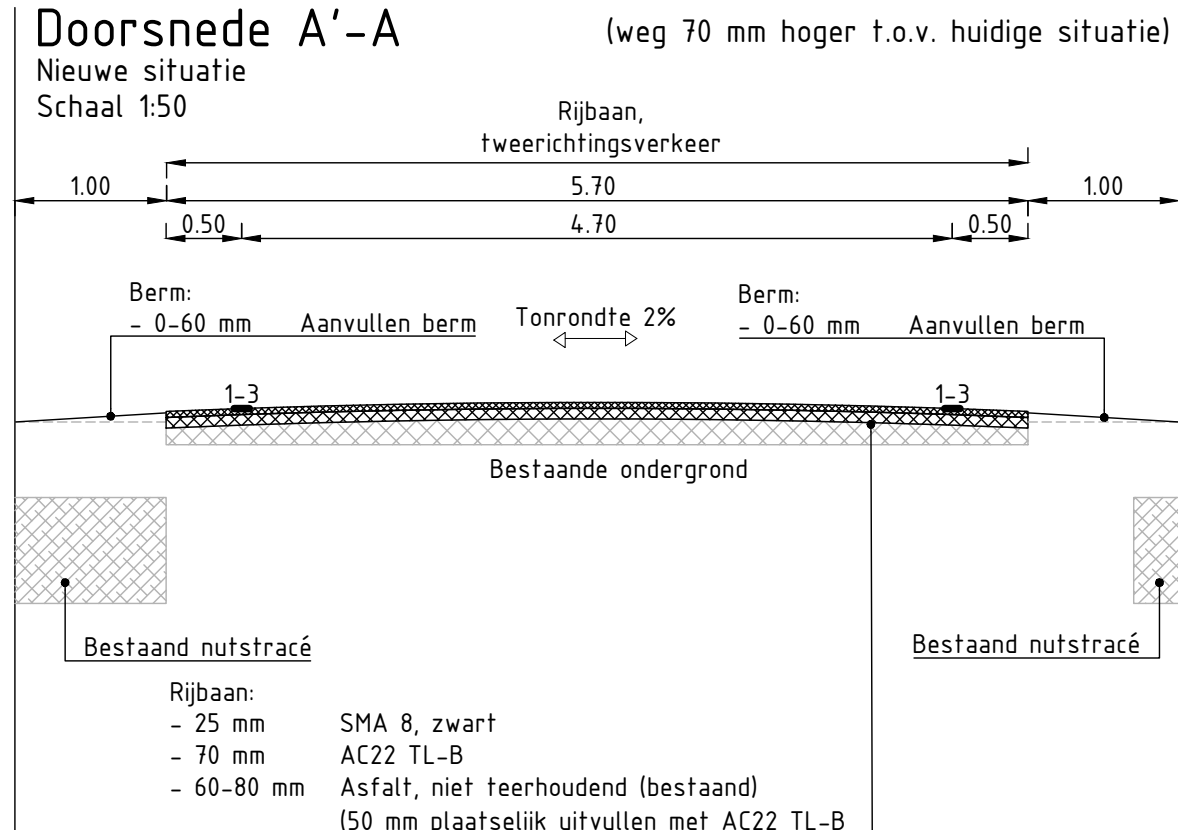

0 0.5 1.0 1.5 2.0m

DEFINITIEF

Versie	Datum	Omschrijving	Tekenaar
D01	6 januari 2026	EERSTE UITGAVE	T. Joosen
OPDRACHTGEVER Gemeente Bergen		OMSCHRIJVING Presentatietekening doorsnede	PROJECTNUMMER 25-2403
PROJECT Siebengewaldseweg		ONDERDEEL DO	TEKENINGNUMMER T03-11

SCHAAL 1:200	TEKENAAR T. Joosen	Vestiging Boxtel Postbus 371 5280 AJ Boxtel Vestiging Alphen aan de Rijn Antonie van Leeuwenhoek 38 B16 2408 AN Alphen aan den Rijn info@kybys.nl www.kybys.nl KYBYS ...voor ingenieu(r)s advies
FORMAAT A2	PROJECTLEIDER J. Janssen	