




Lichtmast voorzien van groen

- Legenda
- Weggrens
 - Perceelsgrens
 - Bouwaanpak
 - Beiteld
 - Aanbrengen volgens 5 strek straatbalken deformat
 - Aanbrengen straatbalken deformat
 - Aanbrengen straatbalken deformat
 - Nieuw lampenpaal

infra20
ontwerp & advies

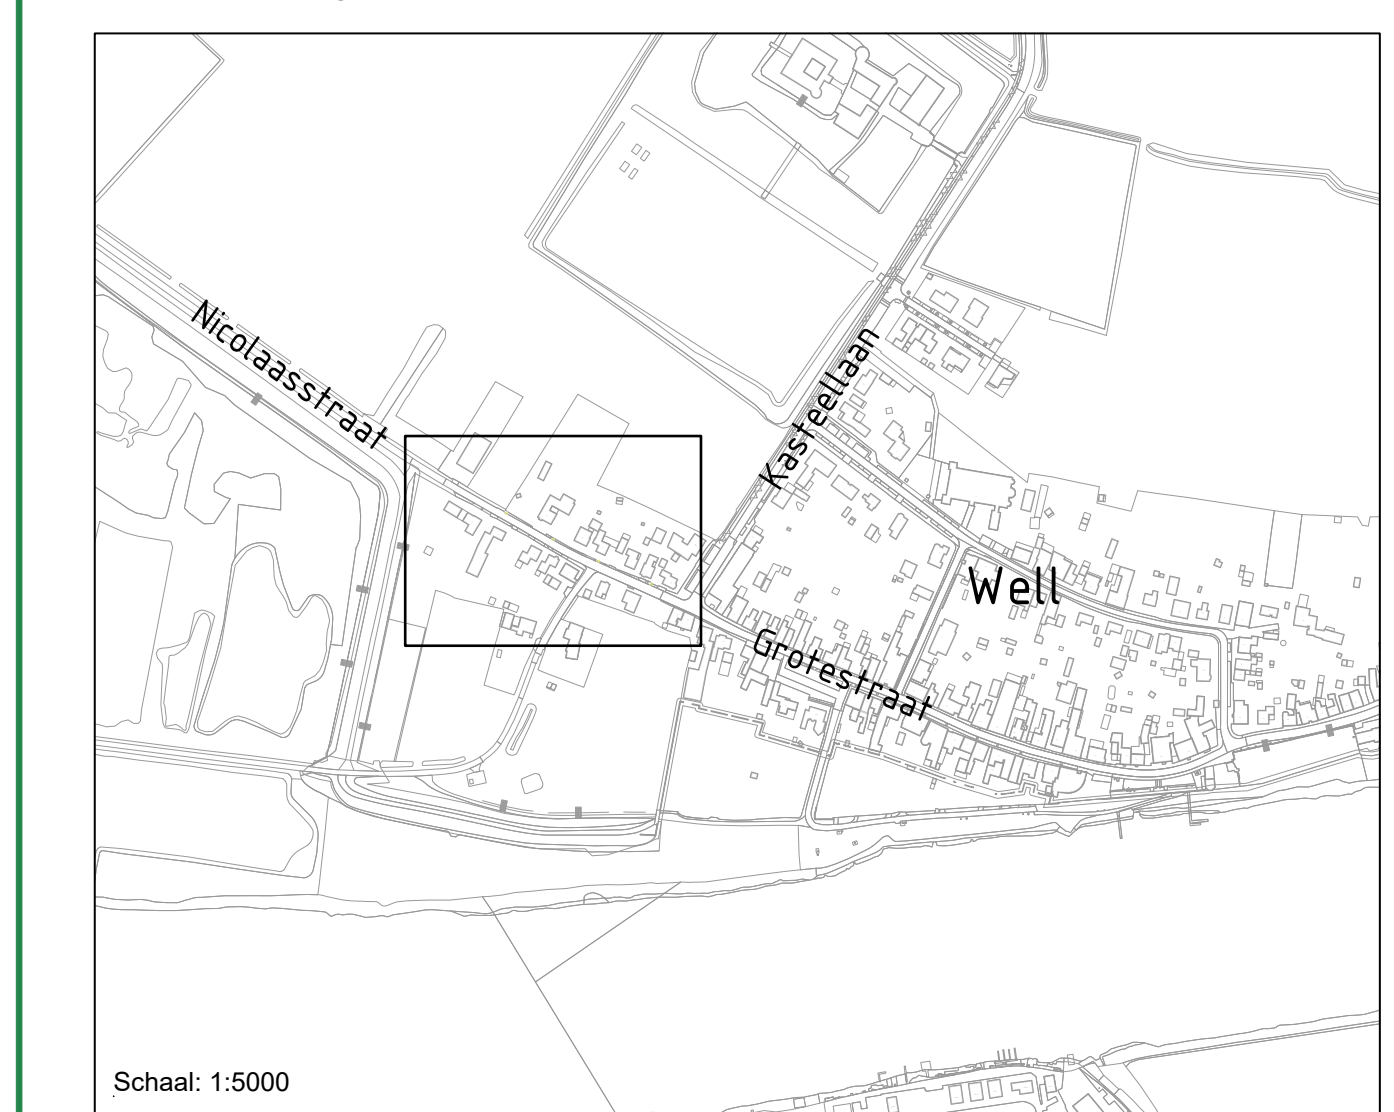

Recente wijzigingen		
Omschrijving	Versie	Datum

Reconstructie Nicolaasstraat Well

Opdrachtgever: Gemeente Bergen (L)

Onderdeel: Nieuwe situatie Toevoeging: -

Ontwerpfase: Presentatietekening Versie: B

Projectnummer: 125-001 Paperformaat: ISO A0 (841x1189mm)

Gepland door: P.A. Datum: 25-06-2025

Blaad: 01 van 01 Schaal: 1:200

Tekeningnaam: 125-001-PTV6-01 Nieuwe situatie-B-01

0 1m 5m 10m

Beeld Grotestraat