

### LEGENDA

- Aanbrengen asfaltverharding volledige constructie, kleur zwart
- Aanbrengen betonstraatsteen, keiformaat, keperverband, kleur grijs
- Aanbrengen betonstraatsteen, keiformaat, keperverband, rood genuanceerd
- Aanbrengen grasbetontegels, 400x400x120mm, kleur grijs
- Aanbrengen halfverharding
- Aanbrengen inrit, divers materiaal en verband
- Aanbrengen betontegels, 300x300x60mm, halfsteensverband, kleur grijs
- Aanbrengen betontegels, 300x300x60mm, stroomverband, kleur grijs
- Egaliseren terrein en aanbrengen gras
- Egaliseren terrein en aanbrengen plantsoen:  
- Spiraea japonica 'Little Princess'
- Egaliseren terrein en aanbrengen plantsoen:  
- Lonicera nitida 'Maigrun'
- Aanbrengen opstuitband 100x200mm, kleur grijs
- Aanbrengen opstuitband 120x250mm, kleur grijs
- Aanbrengen opstuitband plateau 150x250mm, kleur grijs
- Aanbrengen trottoirband 130/150x250mm, kleur grijs
- Aanbrengen verloopband 150x250mm naar 130/150x250, kleur grijs
- Aanbrengen inritelement 600x300x200mm, kleur grijs
- Verkeerstegels, haaienranden, betontegel 500x500x60mm
- Aanbrengen pufafdekking
- Aanbrengen trottoirkolk
- 12.45+  
Hoogte nieuwe situatie t.o.v. N.A.P.
- Aanbrengen boom:  
- 4x Parrotia persica 'Vanessa', 18-20, drktl
- Aanbrengen verkeersbord
- Aanbrengen lichtmast door derden
- Aanbrengen lichtmast + verkeersbord door derden
- Aanbrengen bempaalte
- Bestaand inrit
- Perceelsgrens
- Werkgrens

### AANVULLENDE INFORMATIE

Tenzij anders vermeld:  
 Maten in meters  
 Peilmaten in meters t.o.v. N.A.P.  
 Materiaalmaten en diameters in millimeters



D01 Versie eerste uitgifte wijzigingsomschrijving	M. Hofhuis getekend	N.Yigit gecontroleerd	22-11-2024 datum
<b>PROVIEL</b> adviseurs & ingenieurs openbare ruimte		Assetmanagement	Ontwerp
Opdrachtgever <b>Gemeente Berg en Dal</b>		Projectnummer 2022011	Tekening 31
Omschrijving <b>Herinrichting Bredeweg</b>		Tekeningnummer 31	Bladnummer 1 van 2
Onderdeel <b>Verhardingstekening</b>		Schaal 1:200	Definitief
074 - 2780674 - Mosweg 1 7556 PG Hengelo - info@proviel.nl - www.proviel.nl			

Voor aansluiting zie blad 2






### LEGENDA

- Aanbrengen asfaltverharding volledige constructie, kleur zwart
- Aanbrengen betonstraatsteen, keifmaat, keperverband, kleur grijs
- Aanbrengen betonstraatsteen, keifmaat, keperverband, rood genuanceerd
- Aanbrengen grasbetontegels, 400x400x120mm, kleur grijs
- Aanbrengen halfverharding
- Aanbrengen inrit, divers materiaal en verband
- Aanbrengen betontegels, 300x300x60mm, halfsteensverband, kleur grijs
- Aanbrengen betontegels, 300x300x60mm, stroomverband, kleur grijs
- Egaliseren terrein en aanbrengen gras
- Egaliseren terrein en aanbrengen plantsoen: - Spiraea japonica 'Little Princess'
- Egaliseren terrein en aanbrengen plantsoen: - Lonicera nitida 'Maigrun'
- Aanbrengen opstuitband 100x200mm, kleur grijs
- Aanbrengen opstuitband 120x250mm, kleur grijs
- Aanbrengen opstuitband plateau 150x250mm, kleur grijs
- Aanbrengen trottoirband 130/150x250mm, kleur grijs
- Aanbrengen verloopband 150x250mm naar 130/150x250, kleur grijs
- Aanbrengen inritelement 600x300x200mm, kleur grijs
- Verkeerstegels, haaienvanden, betontegel 500x500x60mm
- Aanbrengen pufafdekking
- Aanbrengen trottoirkolk
- Hoogte nieuwe situatie t.o.v. N.A.P.
- Aanbrengen boom: - 4x Parrotia persica 'Vanessa', 18-20, drkl
- Aanbrengen verkeersbord
- Aanbrengen lichtmast door derden
- Aanbrengen lichtmast + verkeersbord door derden
- Aanbrengen bempaalte
- Bestaand inrit
- Perceelsgrens
- Werkgrens

### AANVULLENDE INFORMATIE

Tenzij anders vermeld:  
 Maten in meters  
 Peilmaten in meters t.o.v. N.A.P.  
 Materiaalmaten en diameters in millimeters

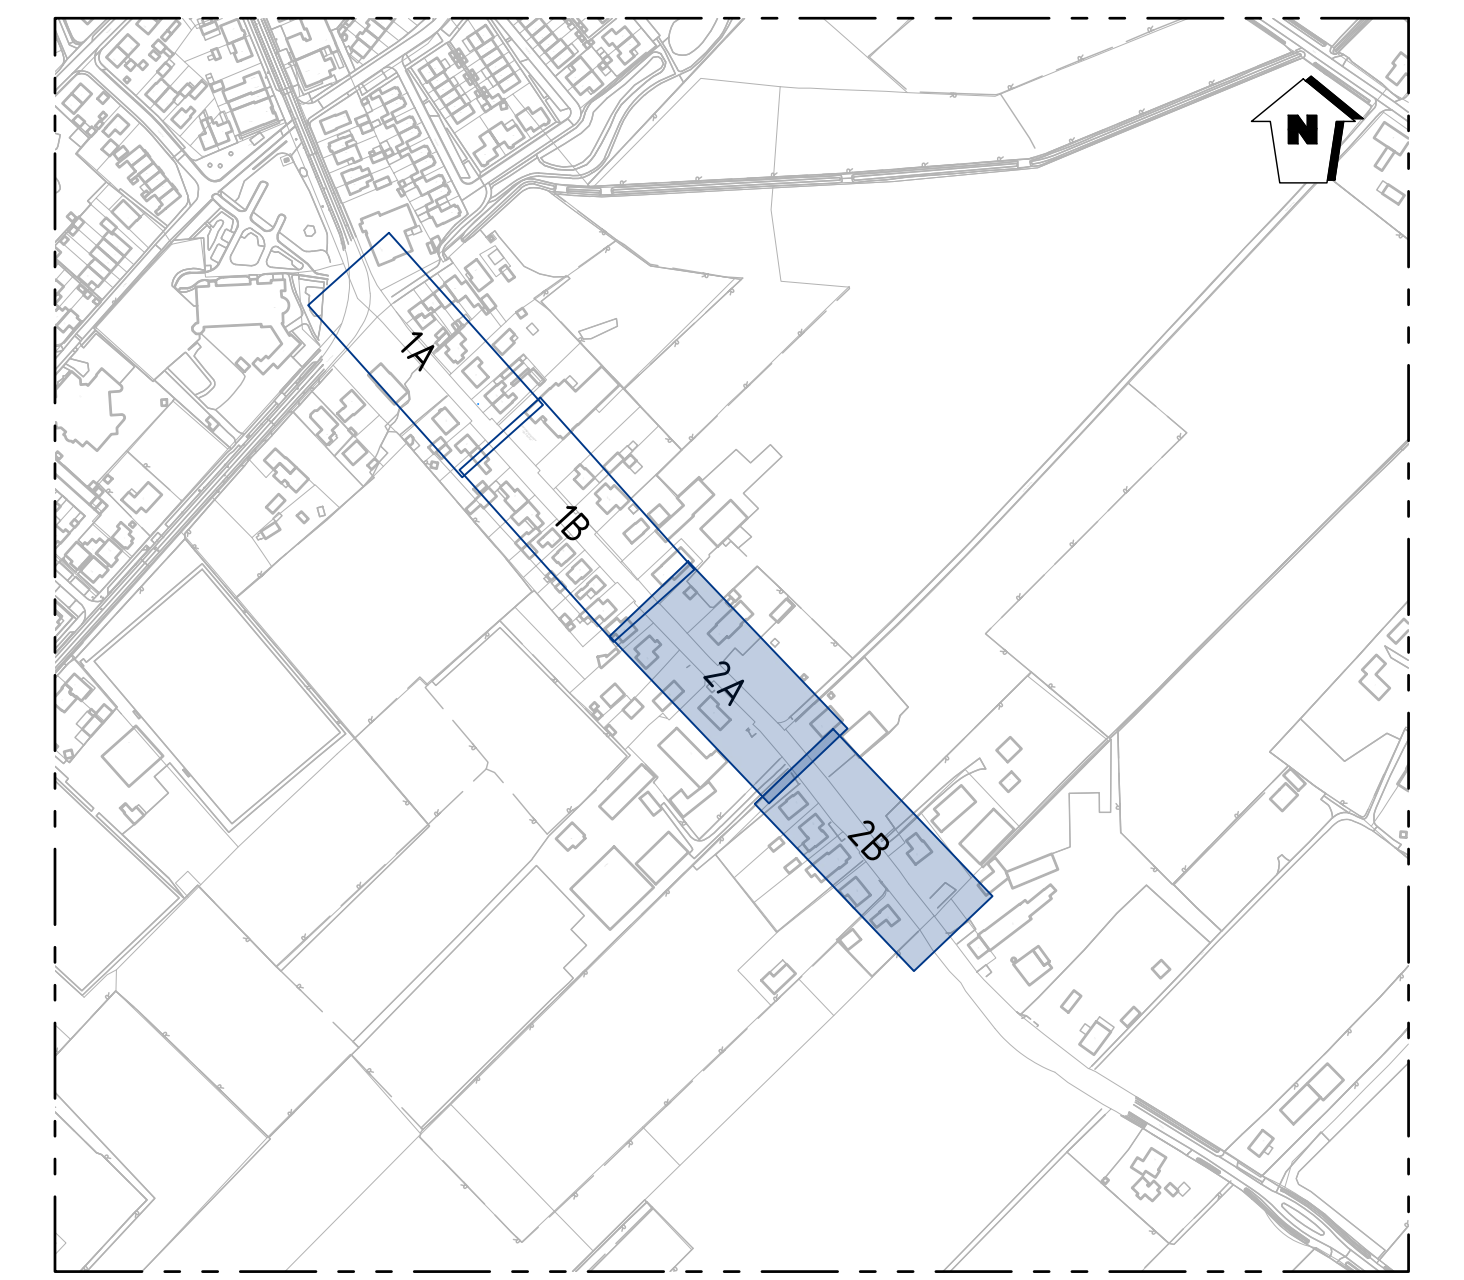

DO1 eerste uitgave	M. Hofhuis getekend	N.Yigit gecontroleerd	22-11-2024 datum
Opdrachtgever: <b>Gemeente Berg en Dal</b>		Projectnummer: 2022011	
Omschrijving: <b>Herinrichting Bredeweg</b>		Tekening: 31	
Onderdeel: <b>Verhardingstekening</b>		Bladnummer: 2 van 2	
		Schaal: 1:200	
074-2780674 - Mowweg 1 7556 PG Hengelo - info@proviel.nl - www.proviel.nl		Status: Definitief	